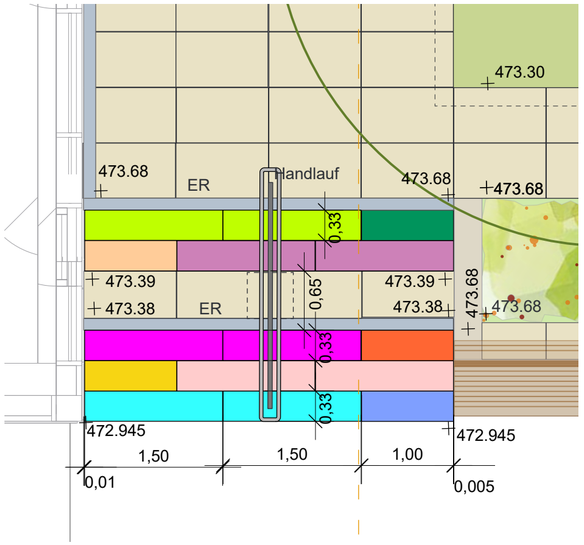


Lageplan, M 1: 50

Blockstufen Muschelkalk 40/20cm
Typ 2 : 2 Stk.
Stufenlänge: 150cm
Stufenhöhe/ Einbaumaß: 20 cm/ 14,5 cm
Stufenbreite / Einbaumaß: 40,0cm / 33,0cm

Blockstufen Muschelkalk 40/20cm
Typ 2 : 1 Stk.
Stufenlänge: 100cm
Stufenhöhe/ Einbaumaß: 20 cm/ 14,5 cm
Stufenbreite / Einbaumaß: 40,0cm / 33,0cm

Blockstufen Muschelkalk 33/14cm
Typ 1 : 2 Stk.
Stufenlänge: 150cm
Stufenhöhe/ Einbaumaß: 14 cm/ 14,5 cm
Stufenbreite / Einbaumaß: 33,0cm / 33,0cm

Blockstufen Muschelkalk 40/14cm
Typ 3: 2 Stk.
Stufenlänge: 150cm
Stufenhöhe/ Einbaumaß: 14 cm/ 14,5 cm
Stufenbreite / Einbaumaß: 40,0cm / 33,0cm

Blockstufen Muschelkalk 40/14cm
Typ 3: 1 Stk.
Stufenlänge: 100cm
Stufenhöhe/ Einbaumaß: 14 cm/ 14,5 cm
Stufenbreite / Einbaumaß: 40,0cm / 33,0cm

Blockstufen Muschelkalk 33/14cm
Typ 1 : 1 Stk.
Stufenlänge: 100cm
Stufenhöhe/ Einbaumaß: 14 cm/ 14,5 cm
Stufenbreite / Einbaumaß: 33,0cm / 33,0cm

Stufenformate Muschelkalk

Blockstufen Quarzkalkstein 33/14cm
Typ 1 : 2 Stk.
Stufenlänge: 150cm
Stufenhöhe/ Einbaumaß: 14 cm/ 14,5 cm
Stufenbreite / Einbaumaß: 33,0cm / 33,0cm

Blockstufen Quarzkalkstein 33/14cm
Typ 1 : 1 Stk.
Stufenlänge: 100cm
Stufenhöhe/ Einbaumaß: 14 cm/ 14,5 cm
Stufenbreite / Einbaumaß: 33,0cm / 33,0cm

Blockstufen Quarzkalkstein 40/20cm
Typ 2 : 2 Stk.
Stufenlänge: 150cm
Stufenhöhe/ Einbaumaß: 20 cm/ 14,5 cm
Stufenbreite / Einbaumaß: 40,0cm / 33,0cm

Blockstufen Quarzkalkstein 40/20cm
Typ 2 : 1 Stk.
Stufenlänge: 100cm
Stufenhöhe/ Einbaumaß: 20 cm/ 14,5 cm
Stufenbreite / Einbaumaß: 40,0cm / 33,0cm

Stufenformate Quarzkalkstein


M 1:25
0 0.5 1 1.5 2.5m

M 1:50
0 1 2 3 5m


N

Index	Datum	Änderungsbeschreibung	Bearbeiter

Planung

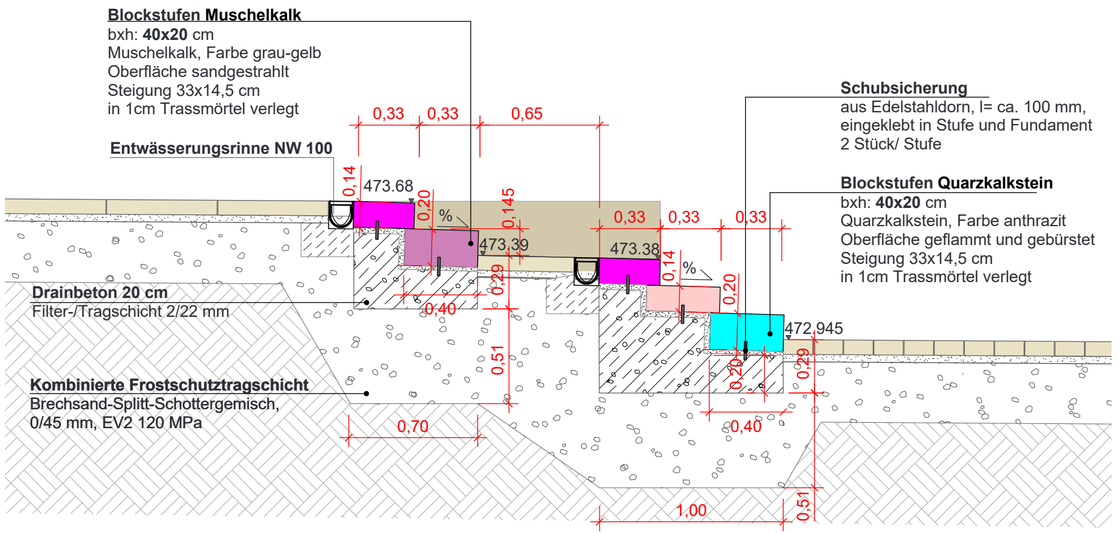

Schnitt, M 1: 25

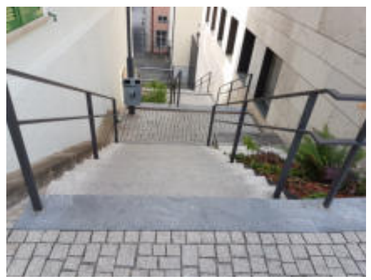



Projekt Nr.
000365512010888
SAP-WE | SAP-Geb Nr.
Dienststelle | Bauwerk

Nutzer Geb. Nr

Dateiname

Dateiname XREF

Layoutname/Plancode
D-5DG+00001-00

Plandatum
02.11.2026

Maßstab
1:50/25

Plangröße in mm
550 X 300

Verfilmt am

Bauherr
Vermögen und Bau Amt Tübingen
Schnarrenbergstr. 1
72076 Tübingen

Tel: 07071-29 79021 Fax: 07071-29 2911

Projekt
Innovationscampus Cyber Valley Tübingen

Maßnahme
2. Bauabschnitt

Planbezeichnung
Ausführungsplanung
Landschaftsarchitekt
Detail Treppe Innenhof
Erdgeschoss

VORABZUG zur Kalkulation
(nicht zur Ausführung freigegeben)

100-

Gezeichnet	Plan gesehen	Leiter des Amtes/Abteilungsl.
Bearbeiter		