
Massive Mauerkronensteine
ebene Oberfläche,
frostbeständig, Sandstein
Abmasse: L/T/H 60-80 / 30-40 / 15-25 cm

Bruchsteine
frostbeständig, Sandstein
L/T/H: ca. 30-80 / 15-30 / 15-25 cm


Durchbinder
frostbeständig, Sandstein
regelmäßige Bindersteine mind. 20- max. 30%
der Mauersteine, Steintiefe 30-40 cm

Fundamentstein
frostbeständig, Sandstein
L/T/H: ca. 30-80 / mind. 30 / 25-40 cm


Flussand 0/4 gewaschen
Sandschüttungen unter Steinlinsen,
Schichtdicke ca. 20cm,

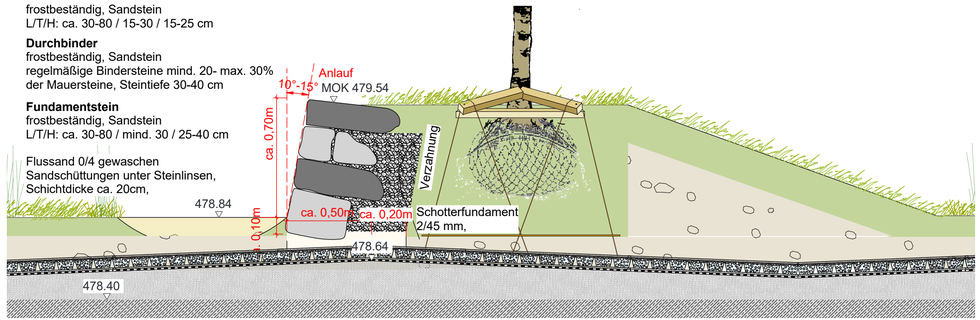


Schnitt M 1:20

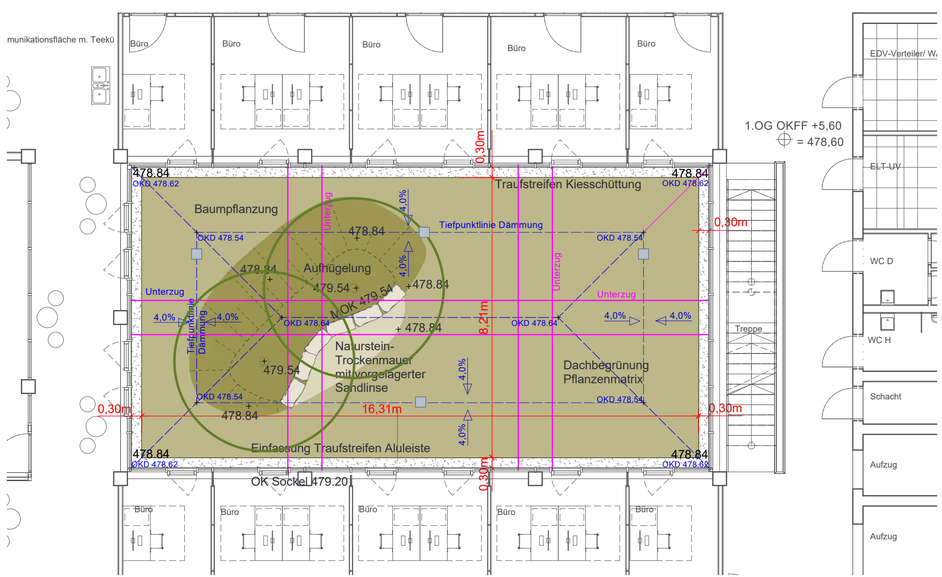

Lageplan M 1:100

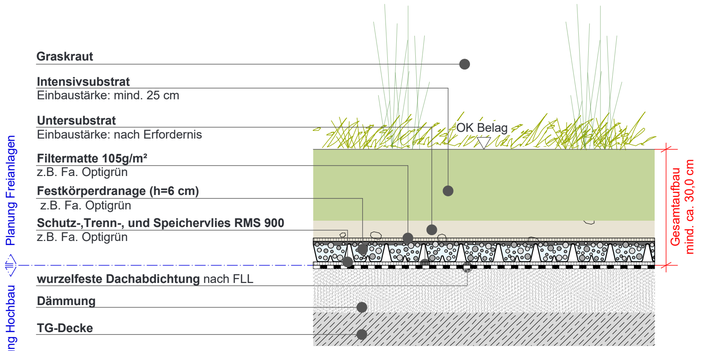

Intensive Begrünung M 1:10

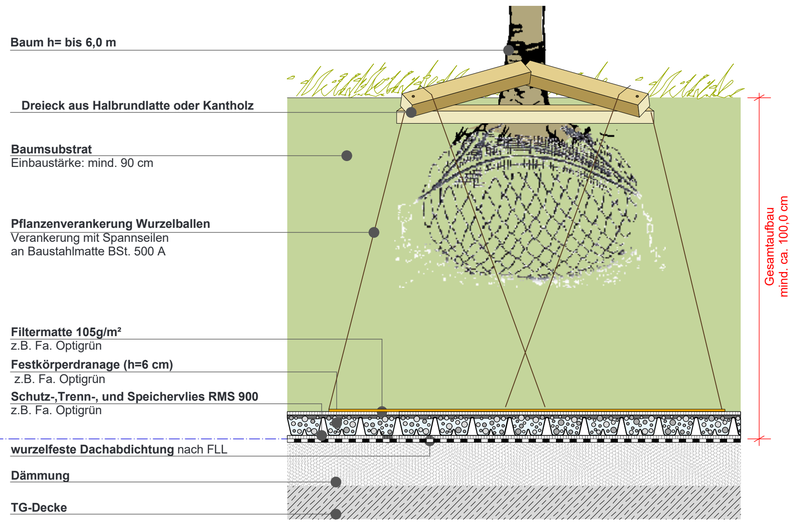

Baumstandorte M 1:10

N

M 1:10
0 0.5 1m

Index	Datum	Änderungsbeschreibung	Bearbeiter

Planung

Projekt Nr.
0003655120108888
SAP-WE SAP-Geb Nr.
Dienststelle Bauwerk
Nutzer Geb. Nr
Dateiname
Dateiname XREF

Bauherr
Vermögen und Bau Amt Tübingen
Schnarrenbergstr. 1
72076 Tübingen
Tel: 07071-29 79021 Fax: 07071-29 2911

Projekt
Innovationscampus Cyber Valley Tübingen

Maßnahme
2. Bauabschnitt

Layoutname/Plancode
D-5LG+01001-00
Plandatum
02.11.2026
Maßstab
1:100/20/10

Planbezeichnung
Ausführungsplanung
Landschaftsarchitekt
Lageplan

1. Obergeschoss

100-

VORABZUG zur Kalkulation
(nicht zur Ausführung freigegeben)

Plangröße in mm
740 X 320
Verfilmt am

Gezeichnet
Bearbeiter
Plan geprüft
Leiter des Amtes/Abteilungsl.