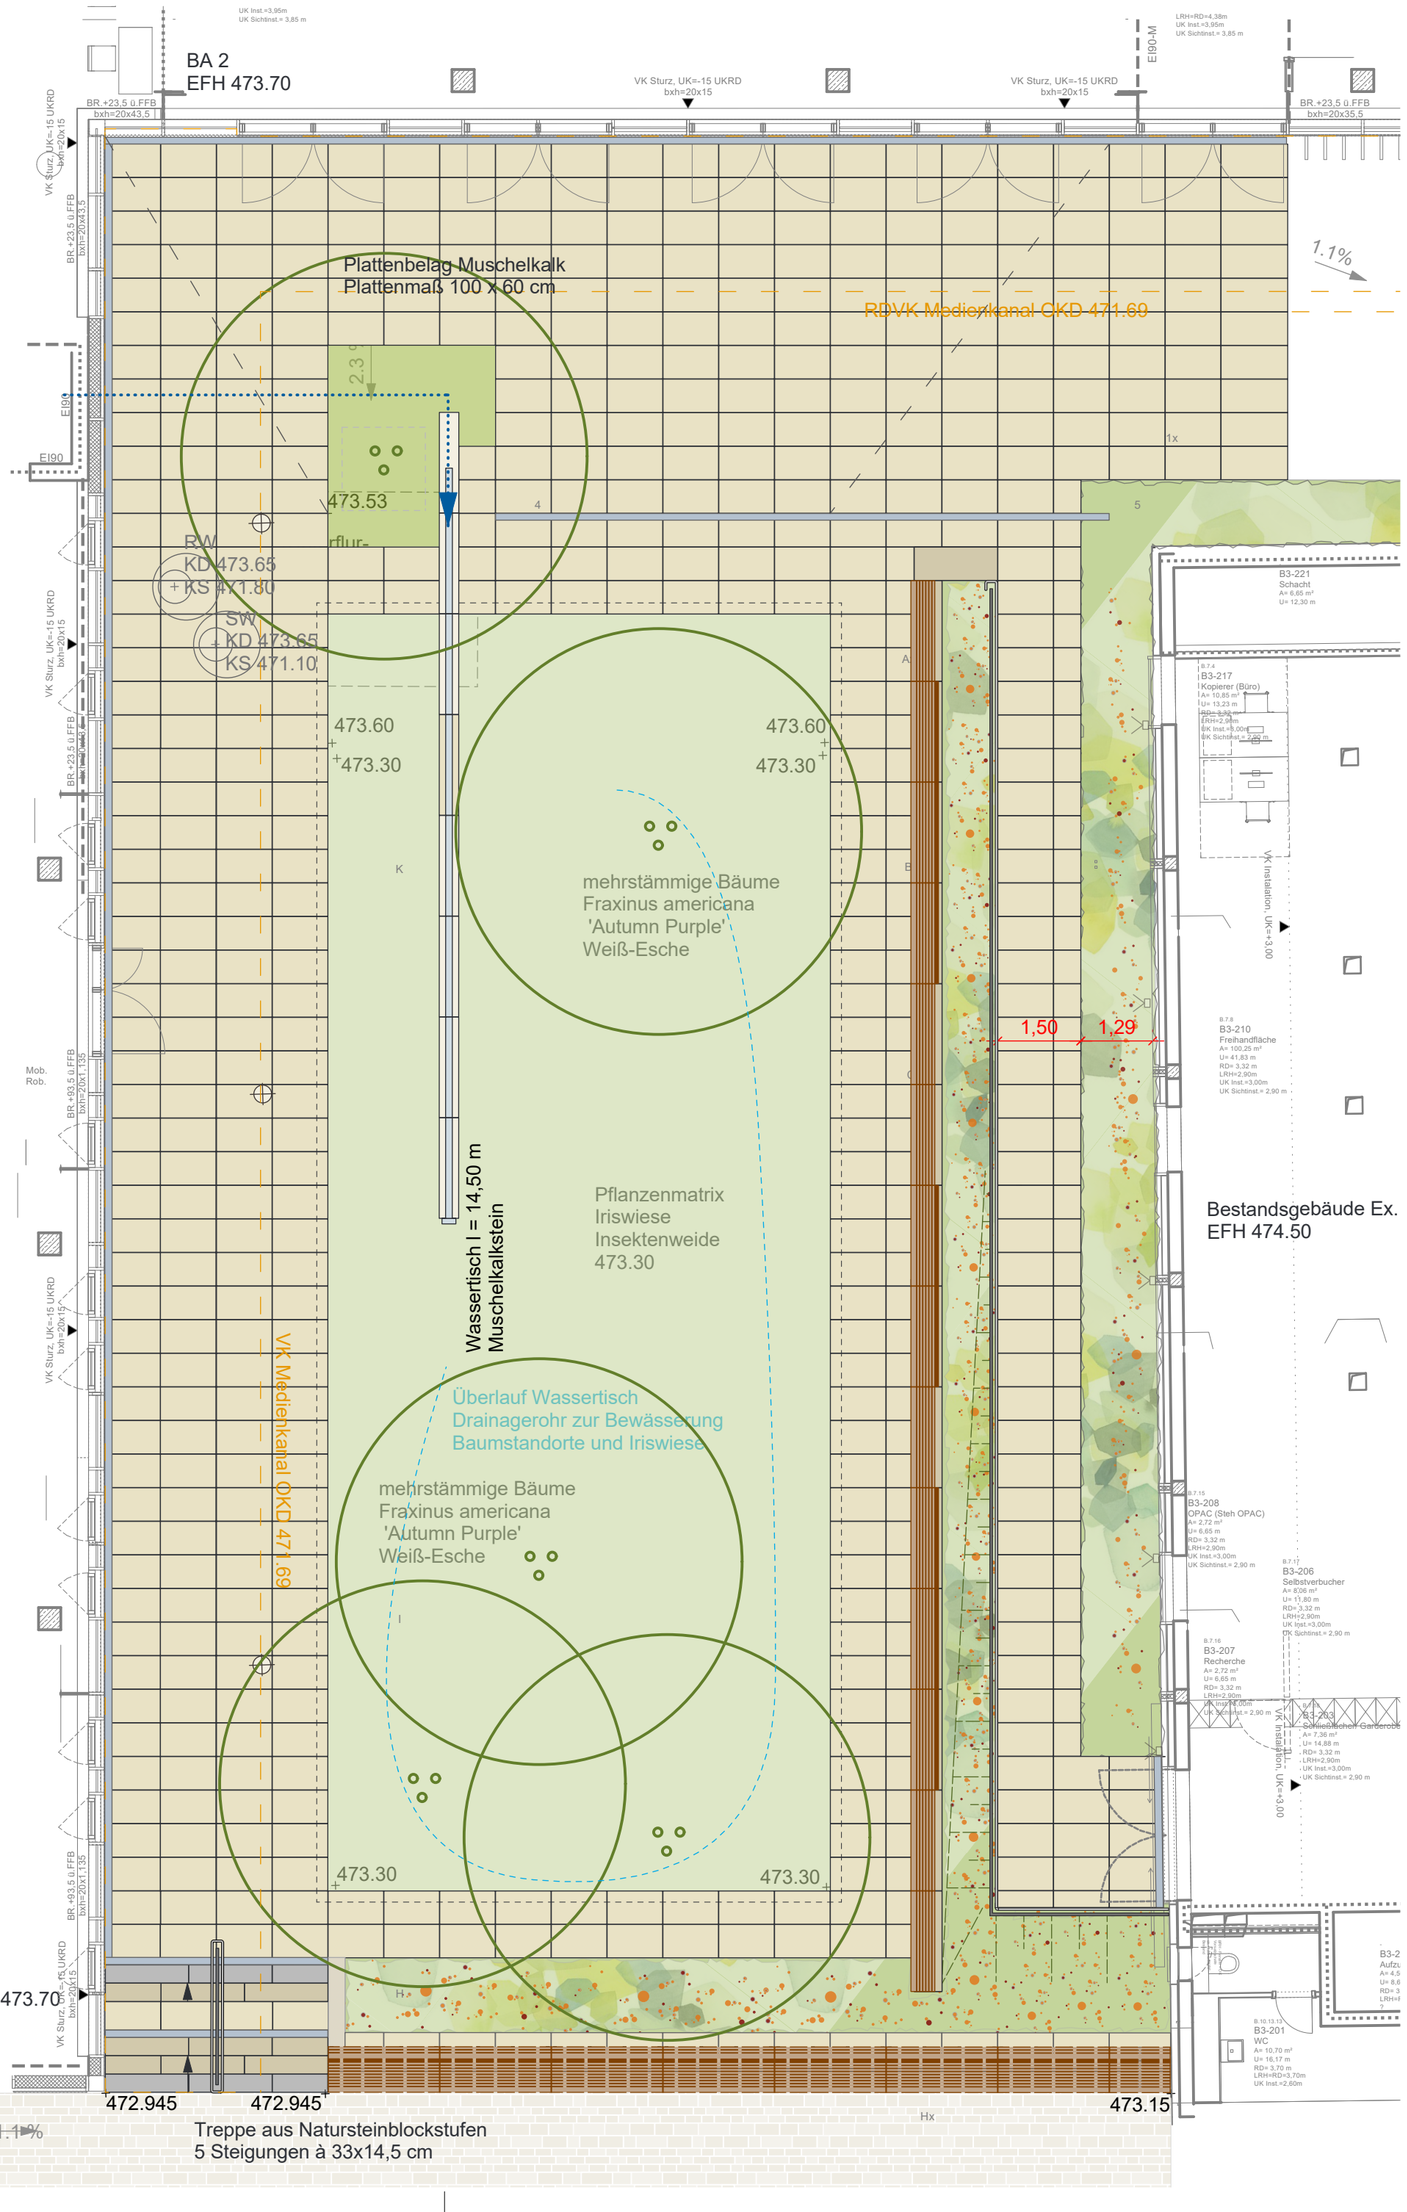


Legende

Beläge :

- Betonsteinpflaster
  Breite: 15 cm, Längen 22,5/30/45 cm
- Muschelkalkplatten
  Breite: 60 cm, Länge 100 cm

Vegetation :

- Iriswiese
- Stauden- und Gräserpflanzung
- Baumpflanzung
- Unterflurbaumquartier

Symbole :

- ×554.10 Höhen Planung
- % Gefälleangabe
- HT Hofsinkkasten 30/30 cm
- Entwässerungsrinne

M 1:100

0 1 5 10m

N

Index	Datum	Änderungsbeschreibung	Bearbeiter

Planung

Projekt Nr.
0003655120108888
SAP-WE SAP-Geb Nr.
Dienststelle Bauwerk
Nutzer Geb. Nr
Dateiname
Dateiname XREF

Bauherr
Vermögen und Bau Amt Tübingen
Schnarrenbergstr. 1
72076 Tübingen
Tel: 07071-29 79021 Fax: 07071-29 2911

Projekt
Innovationscampus Cyber Valley Tübingen

Maßnahme
2. Bauabschnitt

Layoutname/Plancode
D-5LG+00002-00
Plandatum
02.11.2026
Maßstab
1 : 100

Planbezeichnung
Ausführungsplanung
Landschaftsarchitekt
Lageplan Innenhof
Erdgeschoss

VORABZUG zur Kalkulation
(nicht zur Ausführung freigegeben)

100-

Plangröße in mm	Gezeichnet	Plan gesehen	Leiter des Amtes/Abteilungsl.
460 X 400			
Verfilmt am	Bearbeiter		