

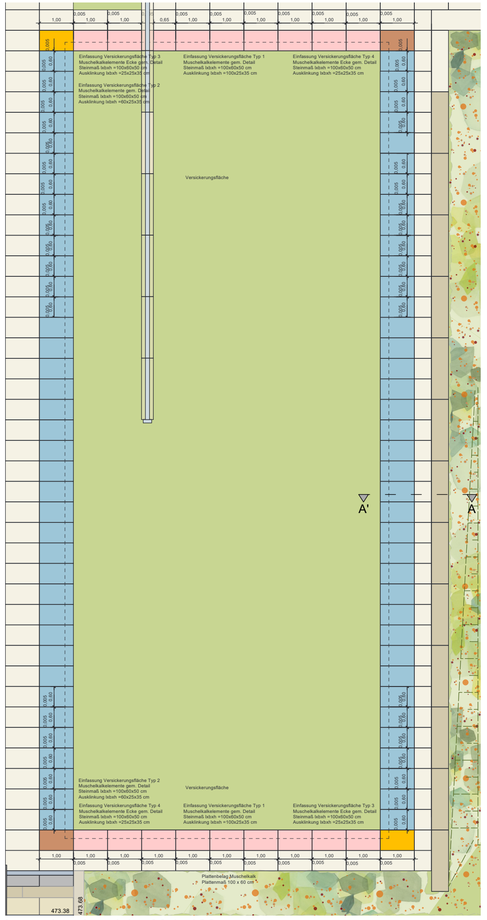


Lageplanübersicht, M 1: 100

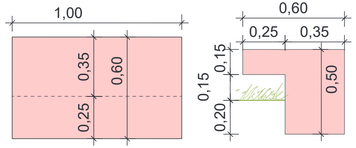


Randeinfassung Typ 1 (18 Stk.)

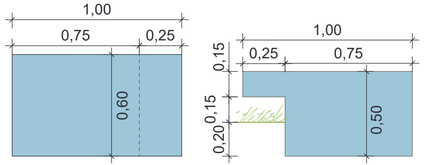


Randeinfassung Typ 2 (68 Stk.)


Detail Randeinfassungen, M 1: 20

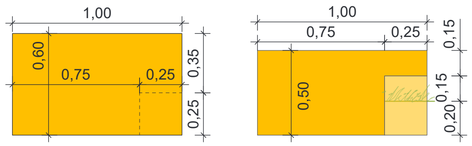


Randeinfassung Eckelement, Typ 3 (2 Stk.)

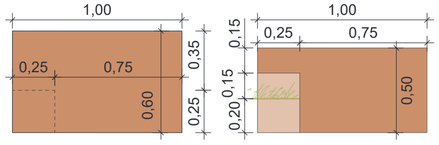


Randeinfassung Eckelement, Typ 4 (2 Stk.)

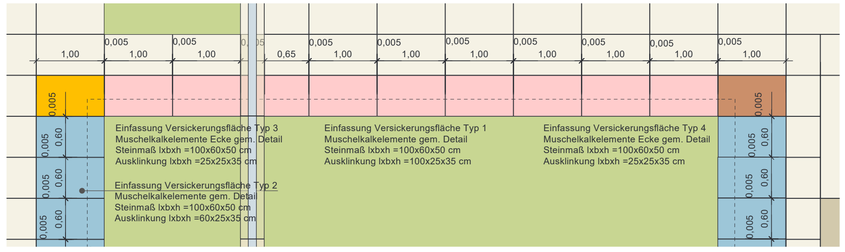

Lageplanausschnitt Randeindassung Nord, M 1: 50

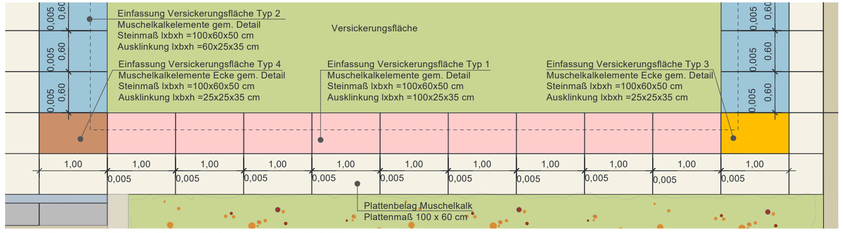

Lageplanausschnitt Randeinfassung Süd, M 1: 50

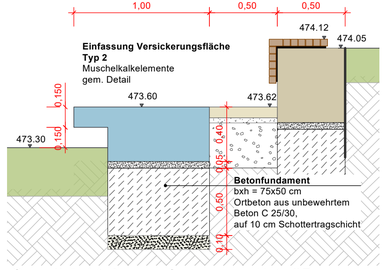

Schnitt A-A´ Randeinfassungen, M 1: 25

M 1:20
0 0.5 1 2m

M 1:25
0 0.5 1 1.5 2.5m

M 1:50
0 1 2 3 5m

M 1:100
0 1 5 10m

N

Index	Datum	Änderungsbeschreibung	Bearbeiter

Planung

Projekt Nr.
0003655120108888
SAP-WE | SAP-Geb Nr.
Dienststelle | Bauwerk
Nutzer Geb. Nr
Dateiname
Dateiname XREF

Bauherr
Vermögen und Bau Amt Tübingen
Schnarrenbergstr. 1
72076 Tübingen
Tel: 07071-29 79021 Fax: 07071-29 2911

Projekt
Innovationscampus Cyber Valley Tübingen

Maßnahme
2. Bauabschnitt

Layoutname/Plancode
D-5DG+00003-00
Plandatum
02.11.2026
Maßstab
1:100/50/25/20

Planbezeichnung
Ausführungsplanung
Landschaftsarchitekt
Detail Randeinfassung
Versickerungsfläche Innenhof
Erdgeschoss

VORABZUG zur Kalkulation (nicht zur Ausführung freigegeben)

100-

Plangröße in mm
750 X 300
Verfilmt am

Gezeichnet | Plan gesehen | Leiter des Amtes/Abteilungsl.
Bearbeiter