





 
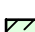






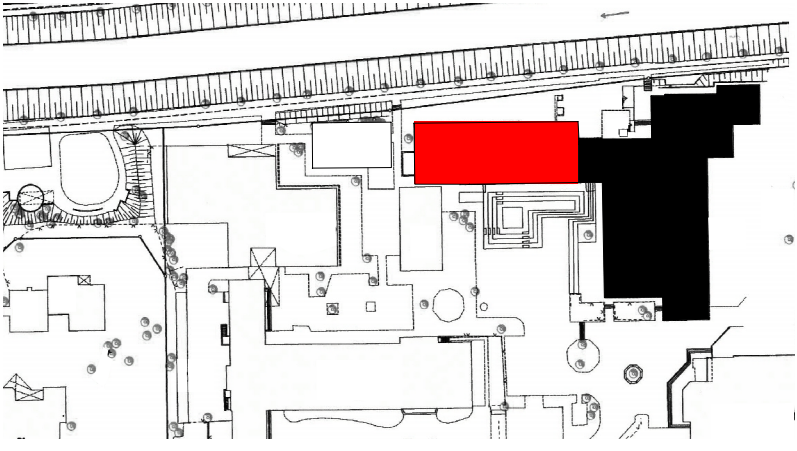
	WD - WANDDURCHBRUCH (BESTAND)
	DD oder BD DECKEN- ODER BODENDURCHBRUCH (BESTAND)
	KB - KERNBOHRUNG (BESTAND)
	SWS - WANDSCHLITZ (BESTAND)

LEGENDE	
BPH	BRÜSTUNGSHOHE (ÜBER RFB)
DB	DECKENDEUBERBUCH
FD	FUSSBODENAUSSPARUNG
FD	FUSSBODENDEUBERBUCH
FFB	FERTIGUSOEDEN
HSP	HÖRISCHENUNG
OK/UK	OBER- / UNTERKANTE
RFB	RUHFLÄCHEN
RE	REGENROHR
SR	SENKRECHTE
SWS	SENKRECHTE WANDSCHÜTZ
WA	WANDAUSPARUNG
WD	WANDÜBERBUCH
WWS	WÄRMEGEGEB. WANDSCHÜTZ
W	WÄRMEGEGEB. WAND
▷	AUSSENKANTE: ROHKONSTRUKTION
▷	AUSSENKANTE: FERTIGKONSTRUKTION
	BSH BAUTEILE
	HOLZSTÄNDERWAND
	BETON (UNBEWEHRT) NEUBAU
	BETON C. (GIEßE STÄTTERKEN (BETON STÄTTERKEN)
	WÜ-BO-TEN
	METALLSTÄNDERWAND
	NICHTTRÄGENDES MAUERWERK NEUBAU
	ASBTRICH
	SCHÜTTON BESTAND (tragend)
	SCHÜTTON BESTAND (nicht tragend)
	BESTAND LEBENCIE

ANGABEN ZU TÜRHÖHEN AB ROHFUSSBODEN		
ENLIEGEARBEITEN -- Haustechnische Anlagen -- SIND DEN PLANUNGEN DER FACHPLANER ZU ENTNEHMEN		
Nr.	Datum	Gegenstand/Änderung
	16.12.2025	Freigabe
a	28.01.2026	Diverse Änderungen.
b	13.02.2026	Diverse Änderungen.
c	26.03.2026	Diverse Änderungen.
d	07.04.2026	Diverse Änderungen.

BEZUGSHÖHE - Projekt = 327,05 NHN (DHHN 2016) = ±0,00

AUFSTOCKUNG
UND SANIERUNG
WALTER-ERBE-SCHULE
72072 TÜBINGEN



AUSFÜHRUNGSPLANUNG

A_GRUNDRISS 2.OG_BA 1 M 1:50

Plancode: WES-HG-GR-E2.1000-Af04-2.0G_M_1.50		
Datum: 14.10.2024	Maßstab: 1:50	Plan-Nr. 507 d
Gez./Gep. gp	Größe: 1500/841	Planstand: 07.04.2026
Alle Maße sind vor Ausführung verantwortlich zu prüfen!		

Allplan 2012