Legende

Bestand

- Schmutzwasserkanal
- Regenwasserkanal
- Mischwasserkanal
- Kontrollschacht

DN 300 SB 12,50 m — Profilart | Nennweite | Material | Haltungslänge

Planung

- Renovierung
- Reparatur

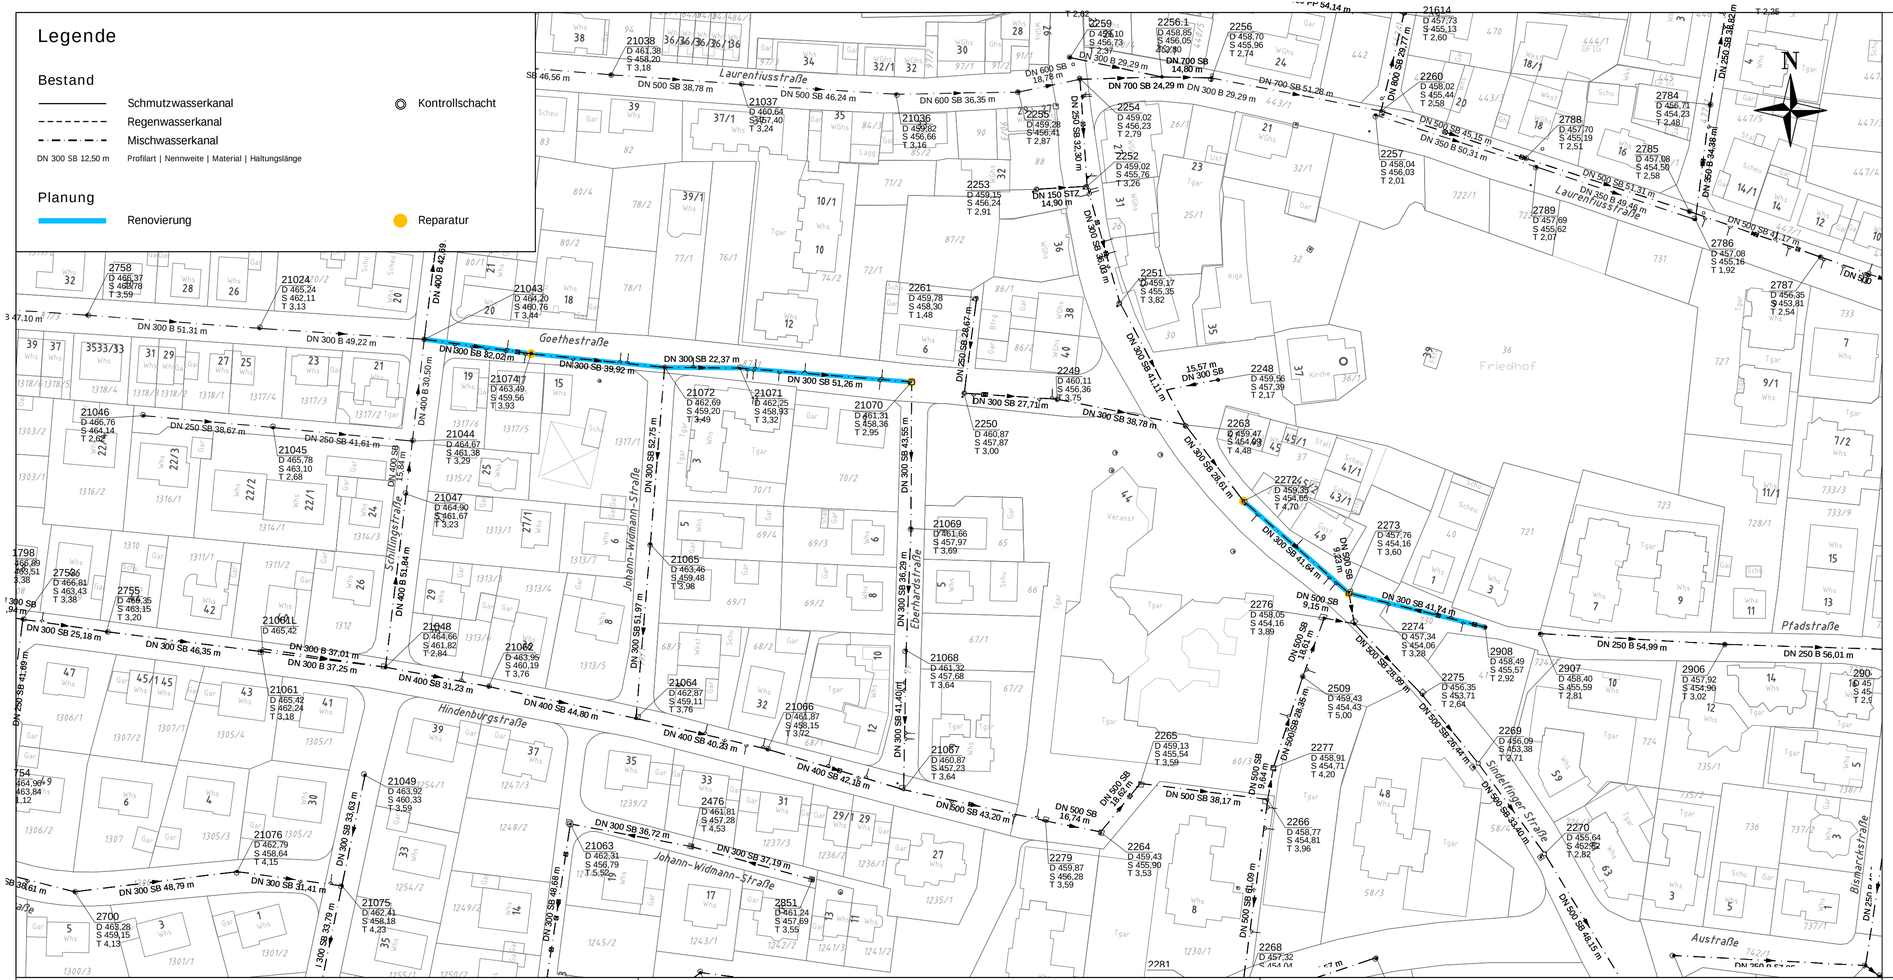

Übersicht

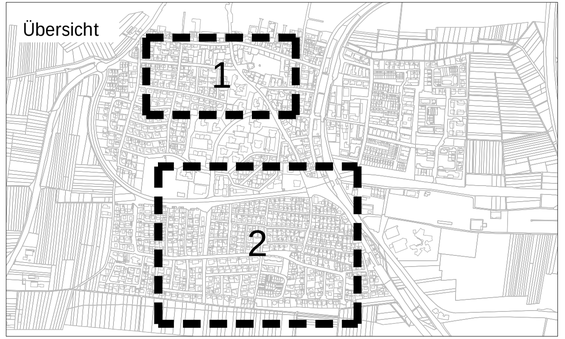

Index	Datum	Bearbeiter	Beschreibung der "Ä"nderung bzw. "E"rgänzung

AUSFÜHRUNGSPLANUNG

Stadt Sindelfingen

Kanalsanierung
Einzugsgebiet RÜB Allmend
BA1

Lageplan

Anlage	1		Datum	Bearbeiter	Unterschrift:
Plan-Nr.	1	bearbeitet	24.06.2026	HB	
Maßstab	1 : 1.000	gezeichnet	24.06.2026	US	
Projekt-Nr.	2025-001	geprüft	25.06.2026	HB	Sindelfingen,

G:\Sindelfingen\Daten\2025-001\Plot\09 AP\2025-001 AP Plan1-1.pdf