


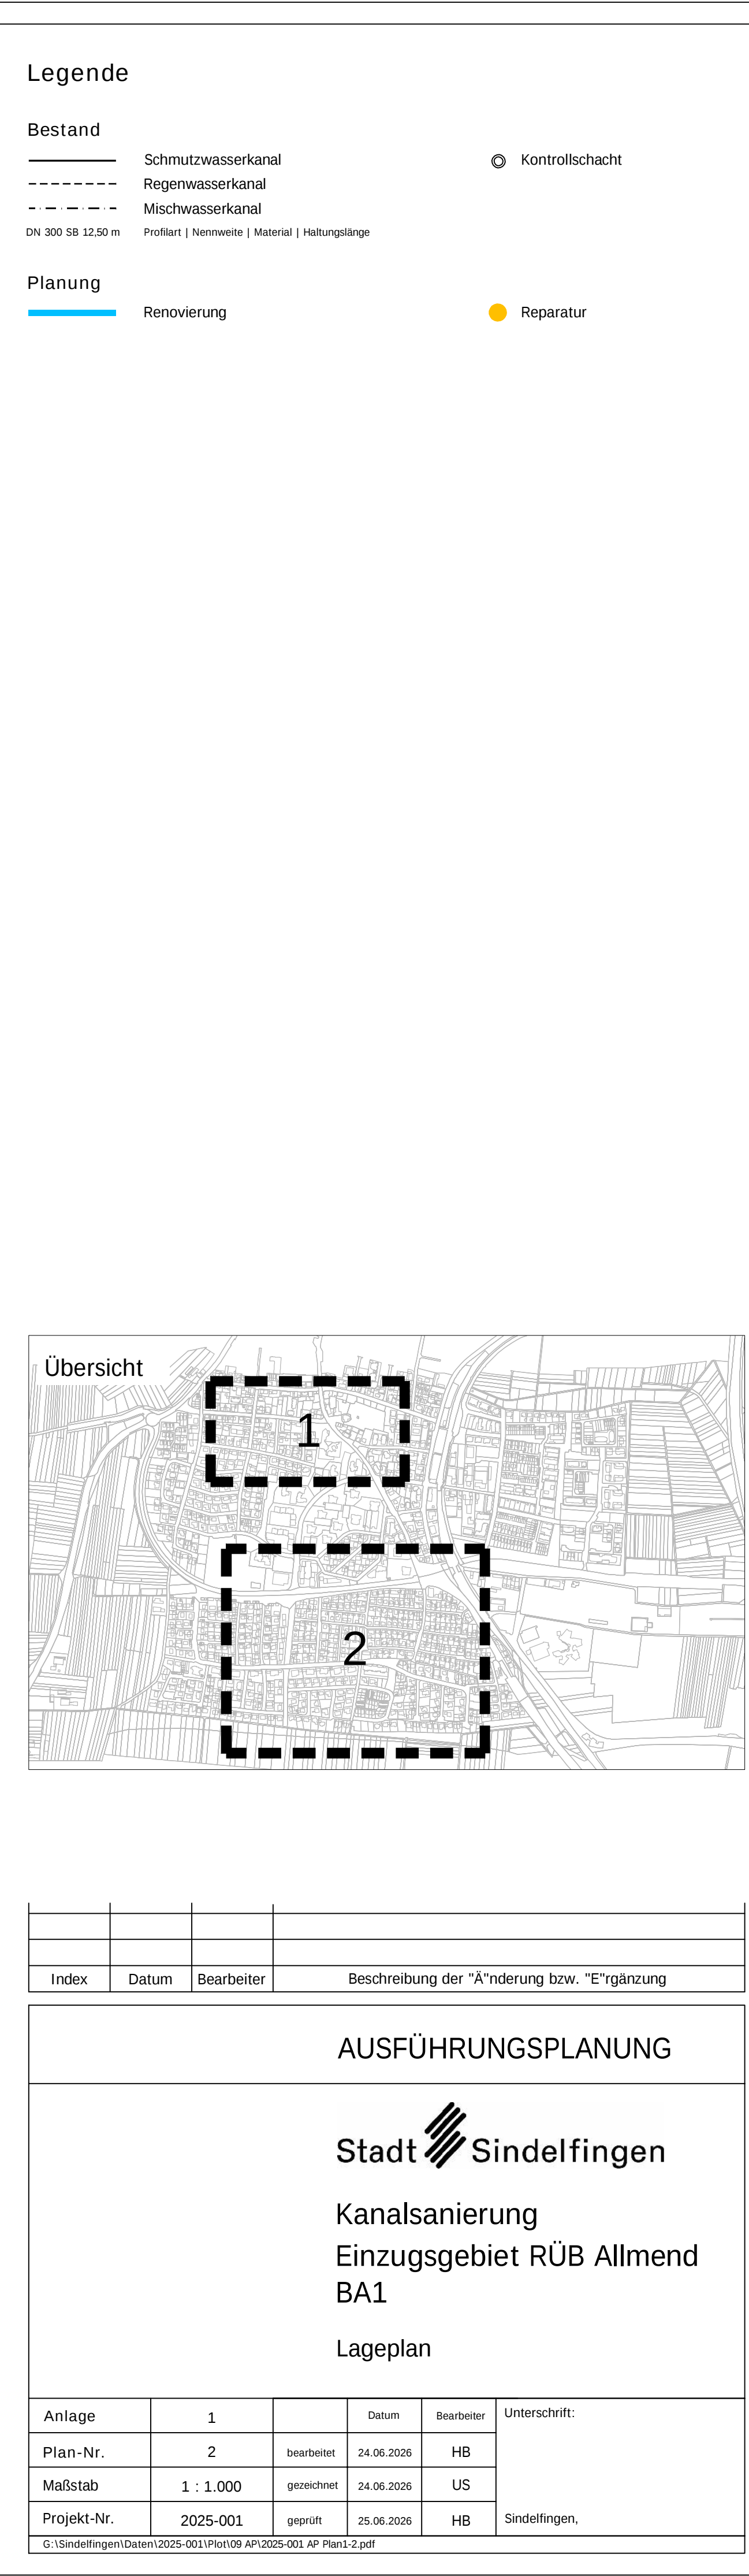

AUSFÜHRUNGSPLANUNG



Stadt Sindelfingen

Kanalsanierung Einzugsgebiet RÜB Allmend BA1

Lageplan

Anlage	1		Datum	Bearbeiter	Unterschrift:
Plan-Nr.	2	bearbeitet	24.06.2026	HB	
Maßstab	1 : 1.000	gezeichnet	24.06.2026	US	
Projekt-Nr.	2025-001	geprüft	25.06.2026	HB	
G:\Sindelfingen\Daten\2025-001\Plot\09_API\2025-001_AP_Plan1-2.pdf					Sindelfingen,