





Leuchte (diverse)

 Rettungszeichen-Leuchte in DS, Piktogramm geradea

 Sicherheits-Leuchte für Deckenmontage in BS

Verteiler

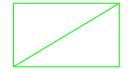 EZ2 Gessler Zentrale

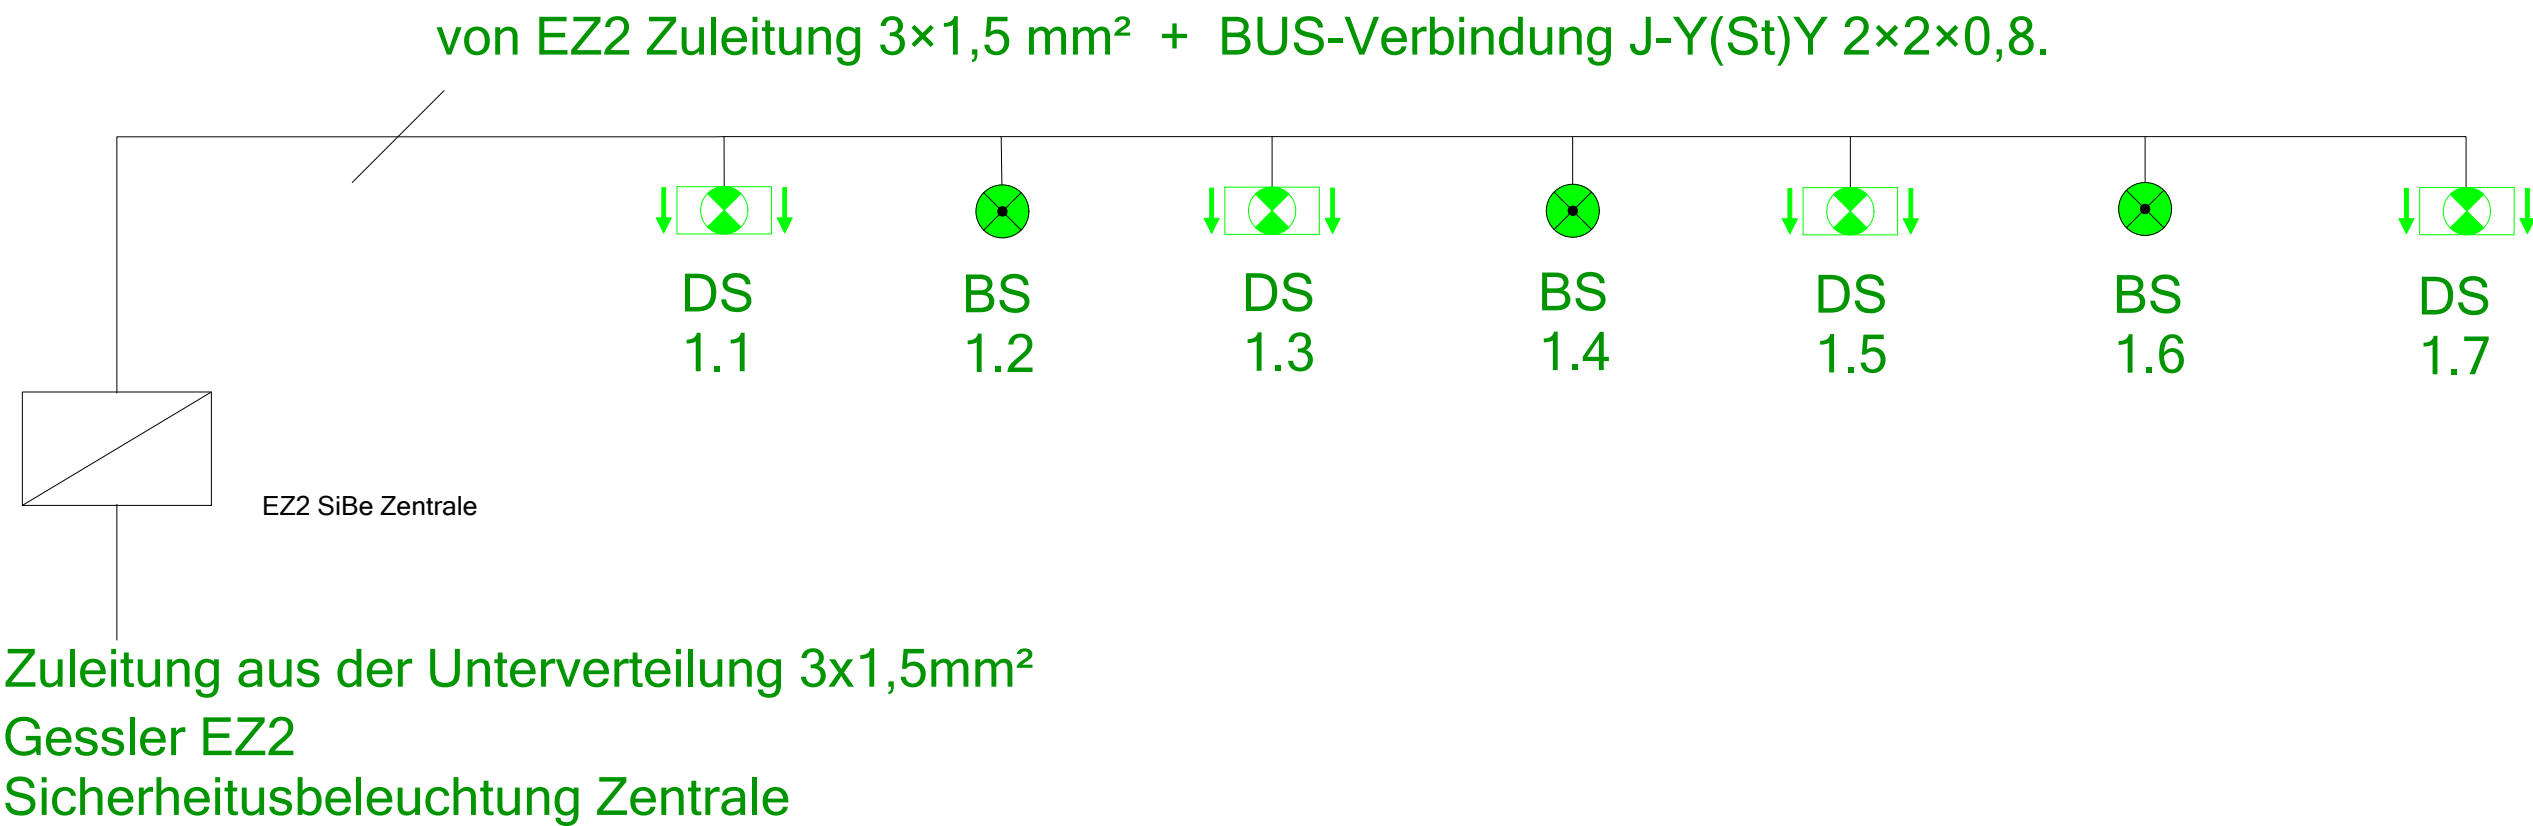

Auftraggeber	Bauvorhaben
Stadt Sindelfingen	Grundschule Darmsheim
Rathausplatz 1	Birkleweg 1
71063 Sindelfingen	71069 Darmsheim-Sindelfingen
	Übergangsbauwerk

Index	Änderungen	geändert am	geändert von

Blatt:	Projekt:		
Größe:	Grundschule Darmsheim-Sindelfingen		
Urspr.	Zeichnung: Sicherheitsbeleuchtung		
Datei: Grun6010			
Stand			
	Datum	Name	Gewerk: Elektro
Bearb. 24/03/2026			Maßstab: 1:100
Gepr. 24/03/2026			