Erweiterungsbau Hamsterbau
Geb C.

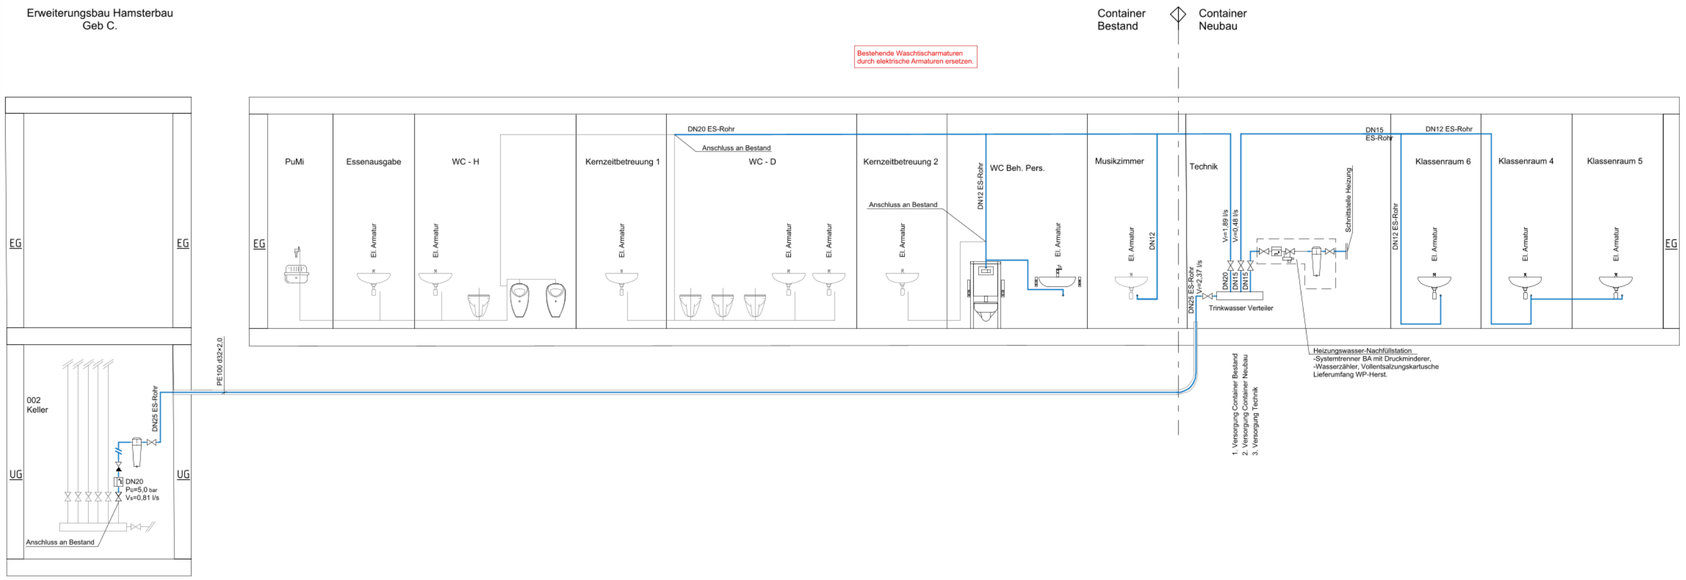

Legende Trinkwasser

- Trinkwasser kalt
- Bestand
- Absperrventil
- KFR Ventil
- Wasserzähler
- Filter

Index	Gez.	Datum	Änderungsvermerk

Ausführungsplanung

BAUVORHABEN:

Grundschule Darmsheim
Interimlösung
Birkleweg 1
71069 Sindelfingen-Darmsheim

BAUHERR:

PLANCODIERUNG:
GS Darms_Gb-F_S_TW_hls_LP 5_F

PLANINHALT:
Trinkwasser Schema

GEZ.:	M:	DRUCKDATUM: 05.05.2026	INDEXDATUM:

DIN A2 (594/420)