

Legende

- Entwässerung Containeranlage Bestand
- Entwässerung Containeranlage neu
- Leitungsrecht zu Gunsten der Allgemeinheit
- Rückbau Gasleitungen

Stahlbeton C25/30 XC4 WF
Futterbeton C12/15

Einzelfundamente b/t/h: 80/80/100
Streifenfundamente b/h: 40/100
Streifenfundamente b/h: 60/100


AUSSCHREIBUNGSUNTERLAGE -
NICHT ZUR AUSFÜHRUNG FREIGEgeben!

DATUM	NAME	ÄNDERUNG
PROJEKT	ÜBERGANGSBAUWERK GRUNDSCHULE DARMSHEIM BIRKLEWEG 1 71069 SINDELFINGEN-DARMSHEIM	
BAUHERR	STADT SINDELFINGEN RATHAUSPLATZ 1 71063 SINDELFINGEN	
PLANUNG	AUSFÜHRUNGSPLANUNG	
PLANNUMMER	5.102	
PLANINHALT	BÖSCHUNGS- / FUNDAMENTPLAN	
MAßSTAB	1:100	
FORMAT	A2	
GEZEICHNET	01.04.2026	

ARCHITEKT

ARCHITEKT:

BAUHERR:

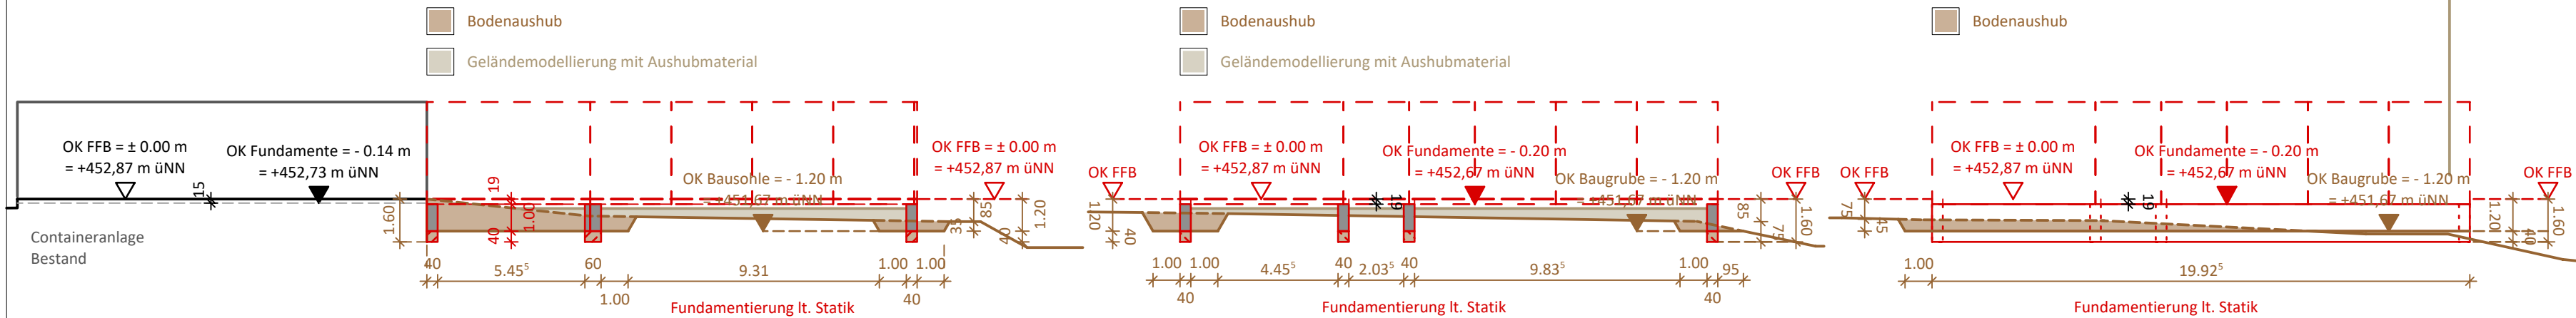

Böschungsschnitt 1

Böschungsschnitt 2

Böschungsschnitt 3