


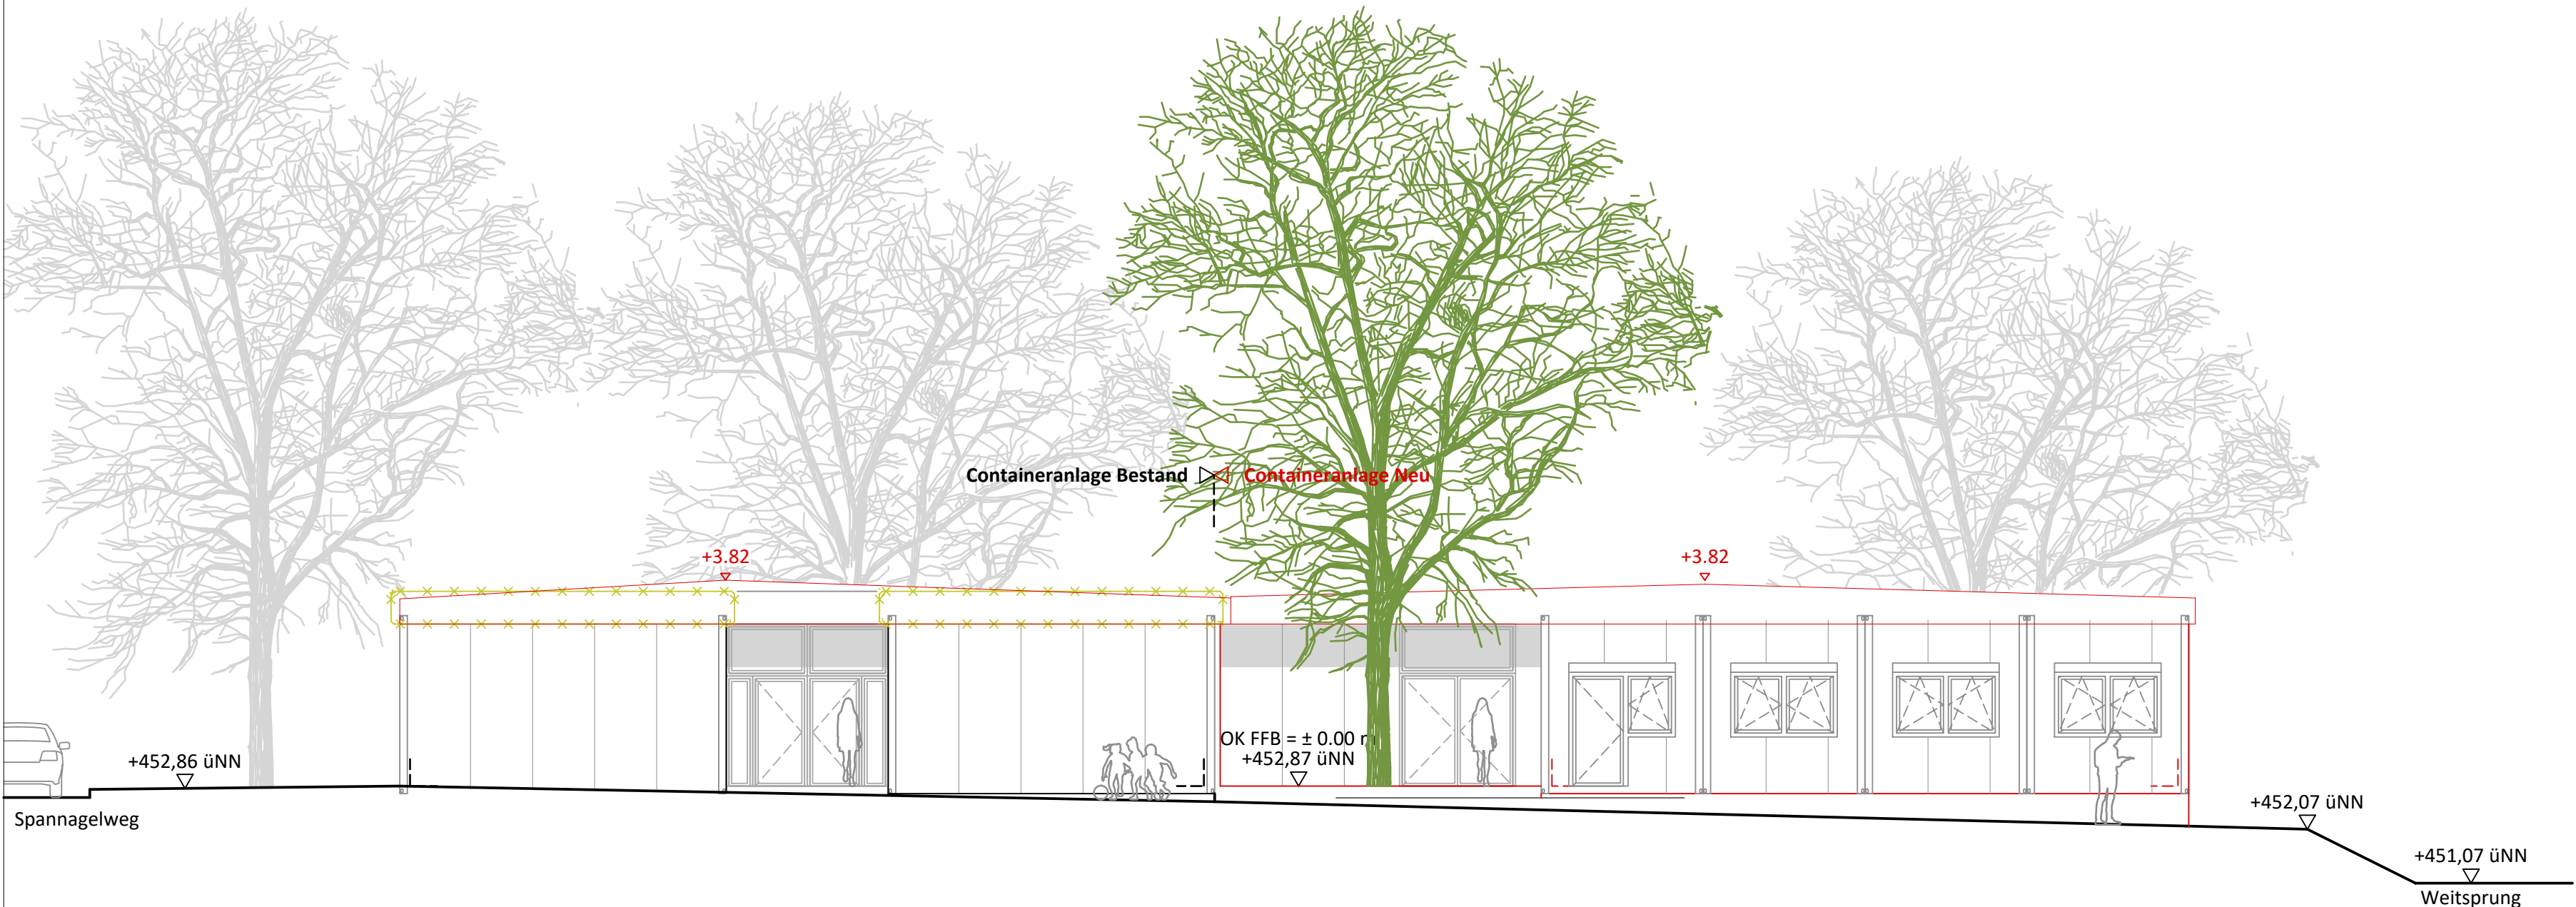

ANSICHT NORD



ANSICHT SÜD

AUSSCHREIBUNGSUNTERLAGE -
NICHT ZUR AUSFÜHRUNG FREIGEgeben!

DATUM	NAME	ÄNDERUNG
PROJEKT	ÜBERGANGSBAUWERK GRUNDSCHULE DARMSHEIM BIRKLEWEG 1 71069 SINDELFINGEN-DARMSHEIM	
BAUHERR	STADT SINDELFINGEN RATHAUSPLATZ 1 71063 SINDELFINGEN	
PLANUNG	AUSFÜHRUNGSPLANUNG	
PLANNUMMER	5.400	
PLANINHALT	ANSICHTEN NORD + SÜD	
MAßSTAB	1:100	
FORMAT	A2	
GEZEICHNET	01.04.2026	

ARCHITEKT

ARCHITEKT:

BAUHERR: