Legende:

- Flurzone / Verkehrsweg (kein notwendiger Flur)
- Wand EI30; feuerhemmend
- T30-RS — Tür T30-RS/EI$_2$30-S$_{200}$C (feuerhemmend / rauchdicht und selbstschließend)
- 1. Rettungsweg
- Laufweglänge
- Nutzungsbereich 1: 337 m²
- Nutzungsbereich 2: 243 m²

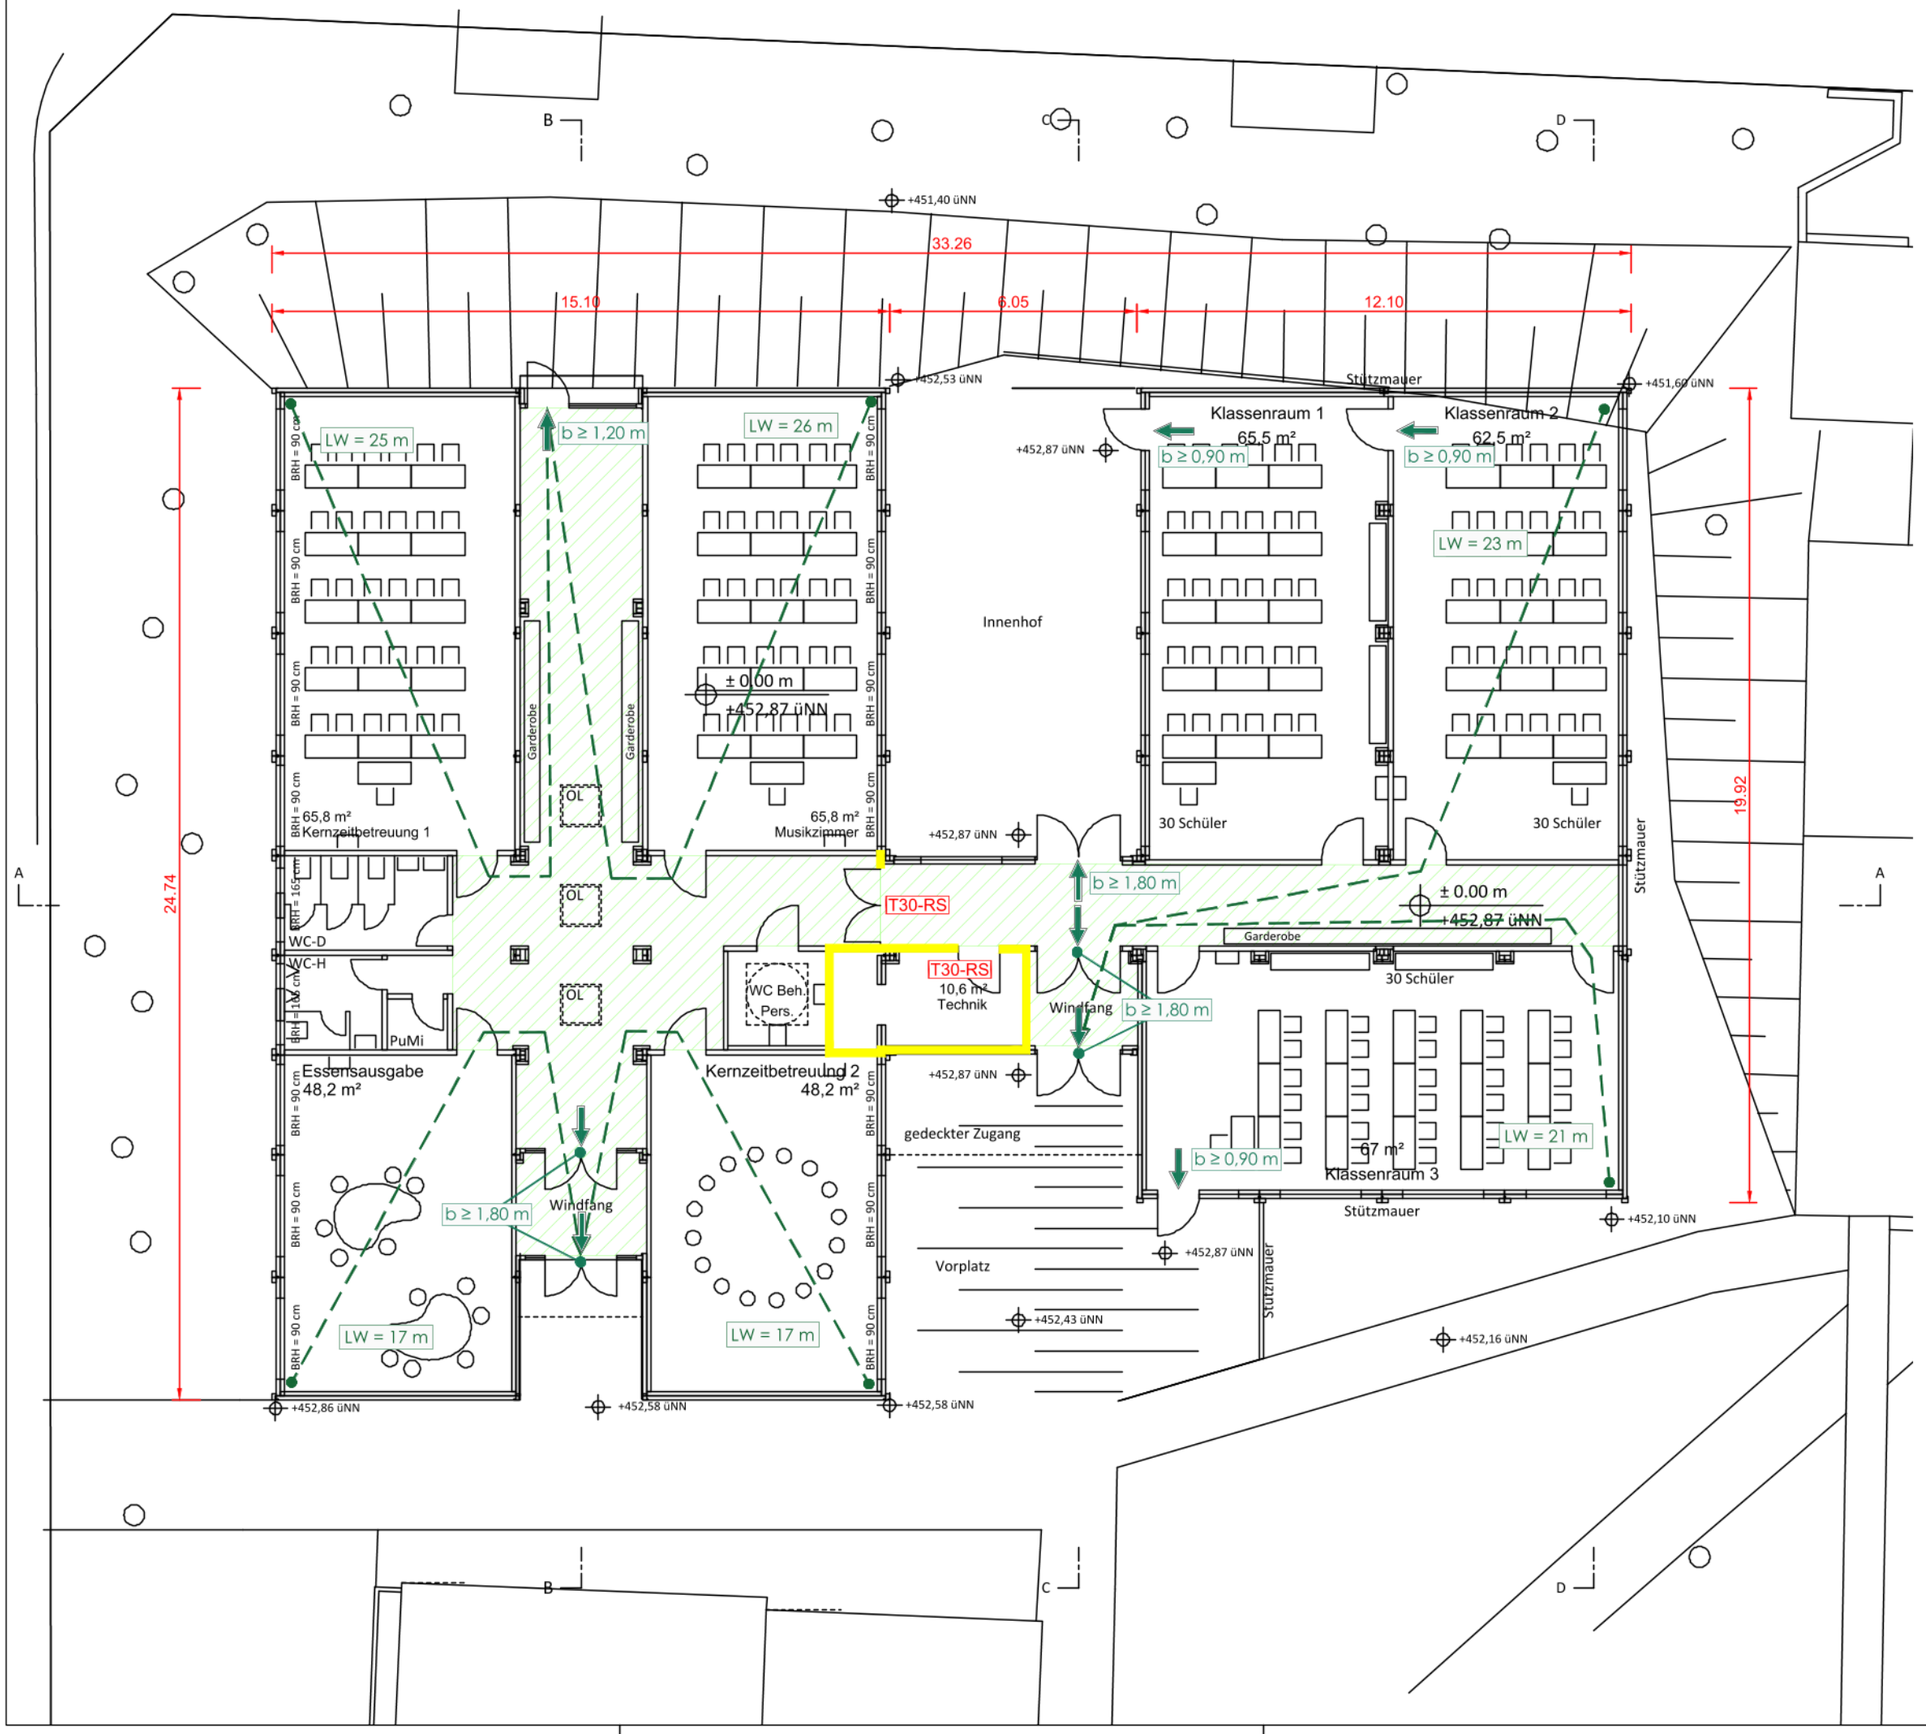

Übersichtsplan:

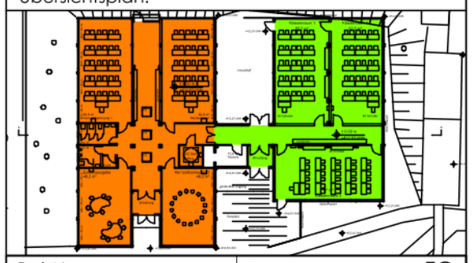

Proj.-Nr.:	Ebene: EG
Planstand: 14.01.2026	Blatt: 1/2
Planbezeichnung:	Brandschutzplan

Bauvorhaben:
Übergangsbauwerk
Grundschule Darmsheim
Birkleweg 1
71069 Sindelfingen-Darmsheim

Norden

Bauherr:
Stadt Sindelfingen
Rathausplatz 1
71063 Sindelfingen

Planungsstufe:

Zeichner/Prüfer: | Maßstab: 1:150

Maßgebend ist der Textteil des Brandschutzgutachtens