


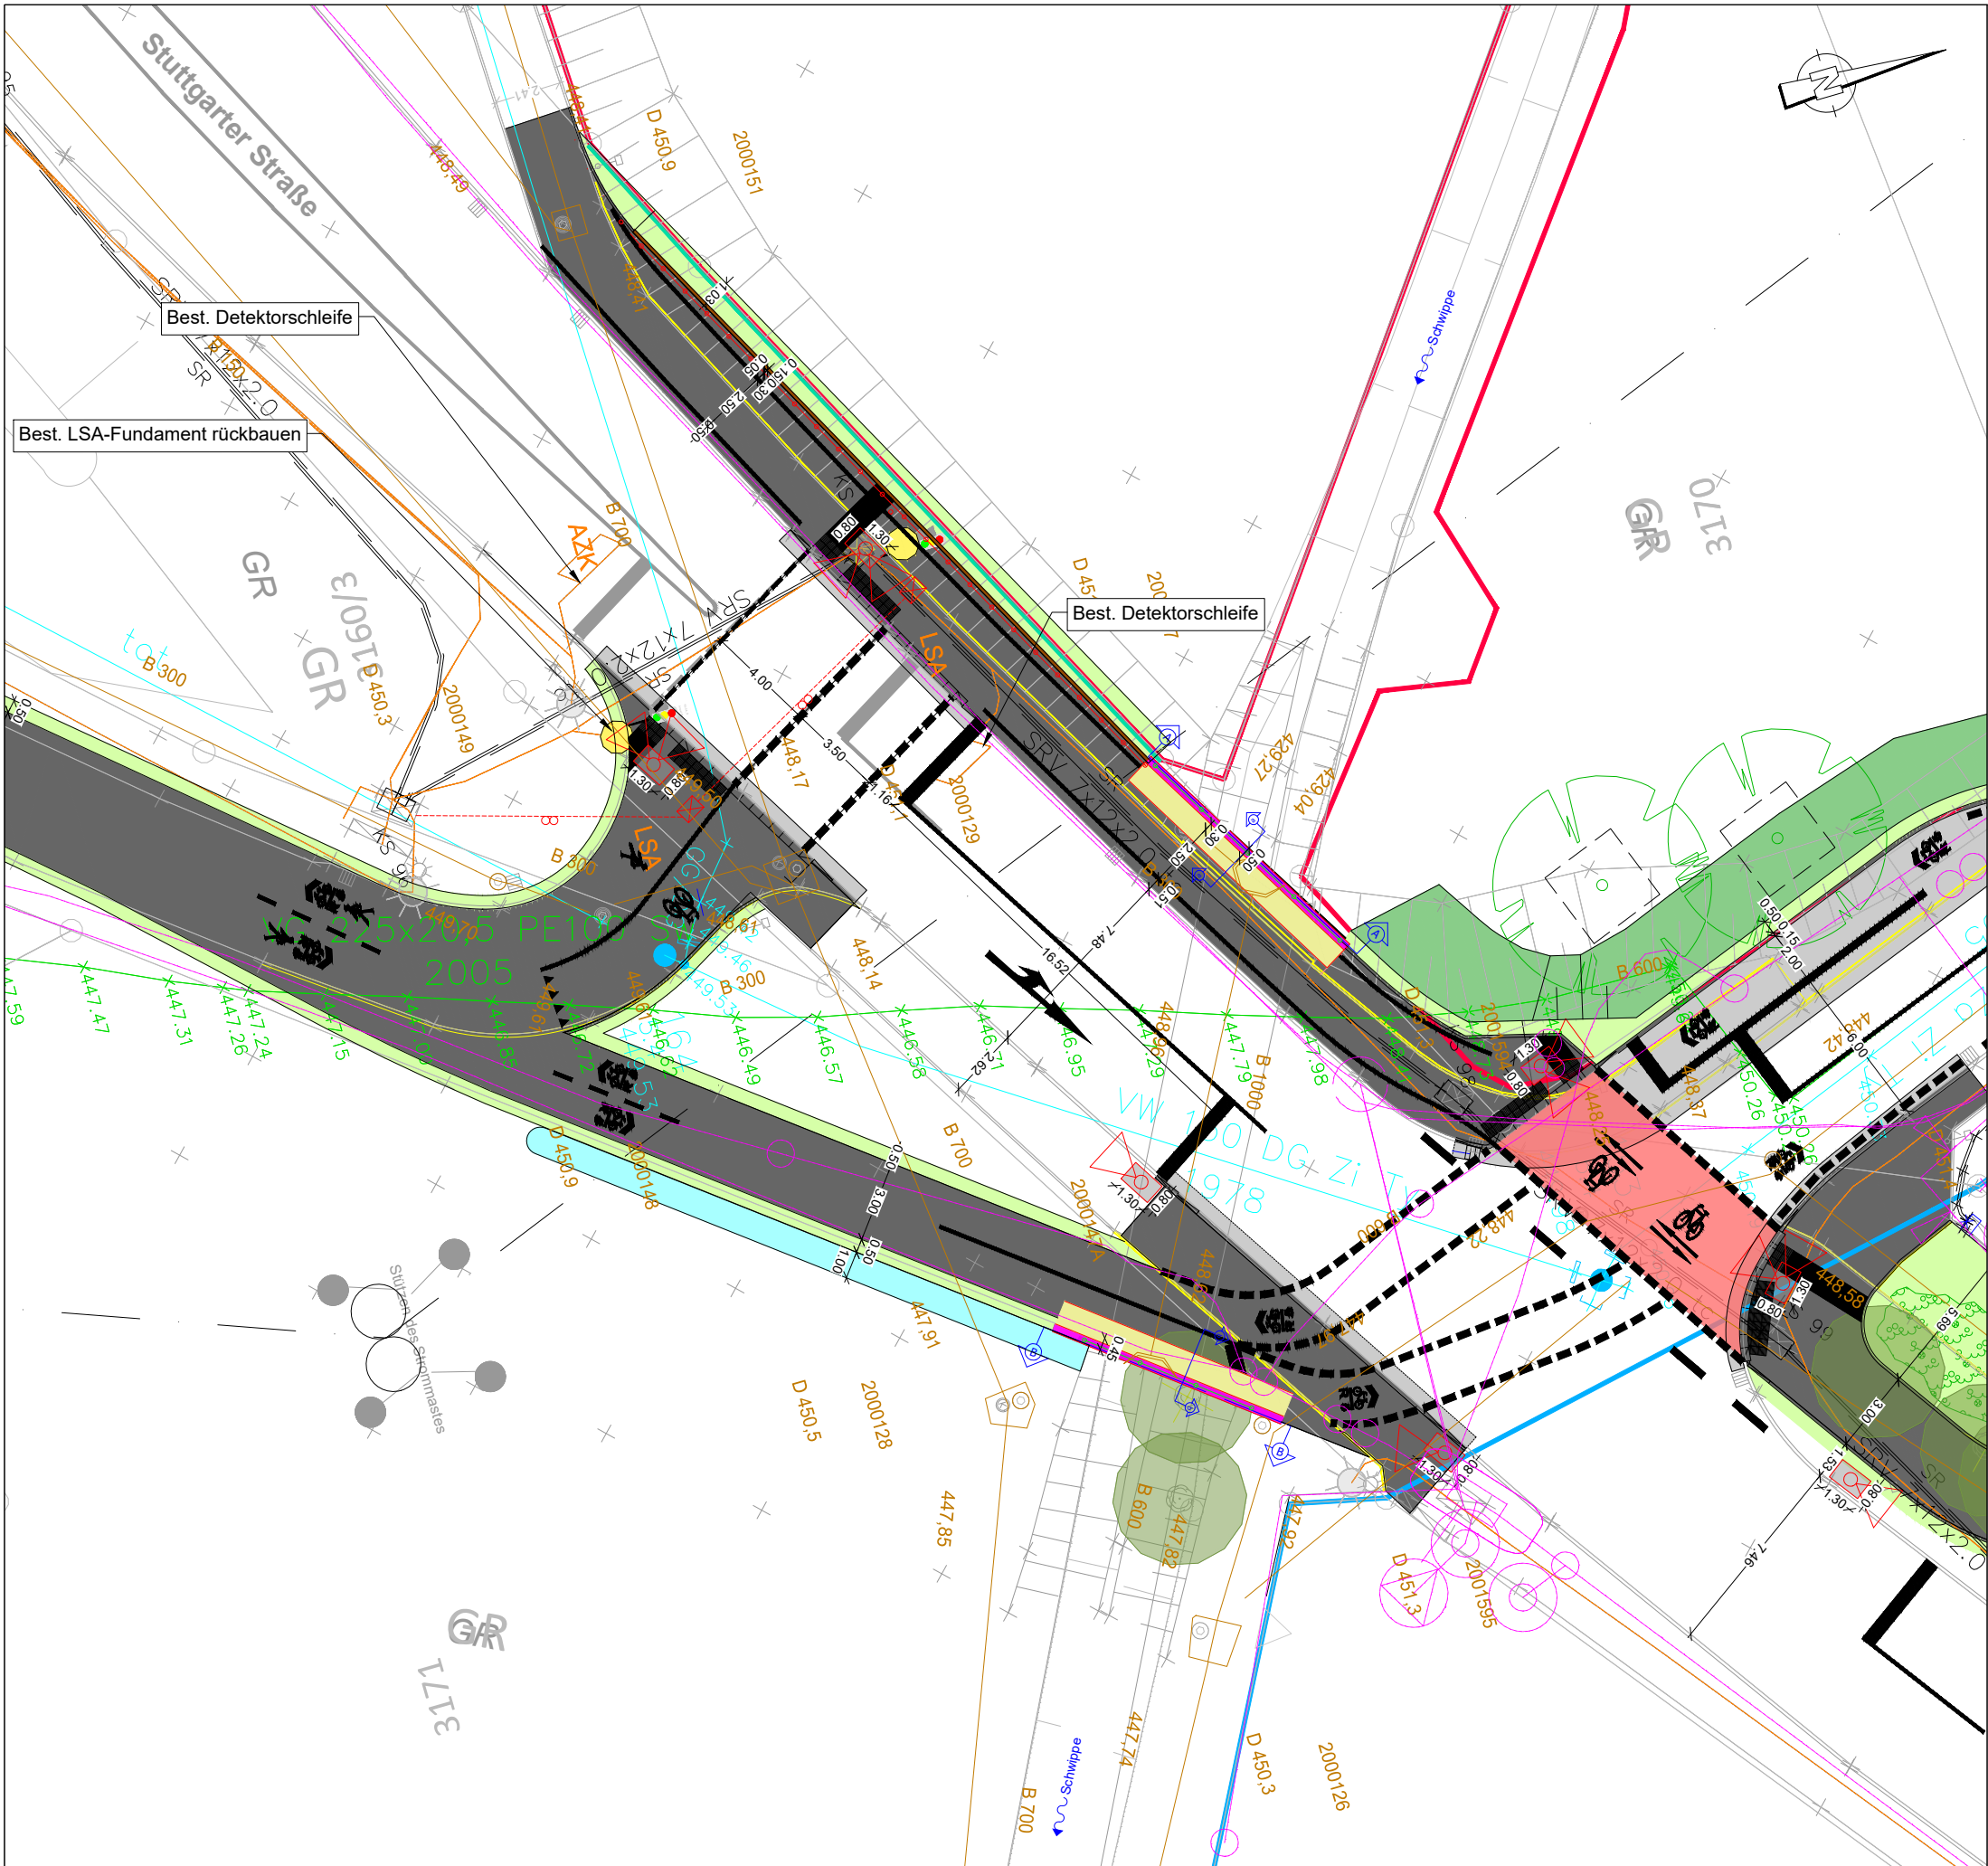

Legende

- Signalgeber 200mm Durchmesser
- Steuergerät
- in Rohre verlegte Kabel
- Anzahl der Leerrohre
- Signalmastfundament
- Videokamera
- Induktionsschleife

|                 |                  |                               |                   |        |       |
|-----------------|------------------|-------------------------------|-------------------|--------|-------|
| f               |                  |                               |                   |        |       |
| e               |                  |                               |                   |        |       |
| d               |                  |                               |                   |        |       |
| c               |                  |                               |                   |        |       |
| b               |                  |                               |                   |        |       |
| a               |                  |                               |                   |        |       |
| Nr.             | Art der Änderung | Datum                         | Gez.              | Bearb. | Gepr. |
| Auftraggeber:   |                  | Stadt Sindelfingen Tiefbauamt |                   |        |       |
| Planinhalt:     |                  | HRR5 Hinterweil               |                   |        |       |
| Leistungsphase: |                  | Ausführungsplanung            |                   |        |       |
| Proj.-Nr:       | 611-1265         | Bearbeitet:                   | Anlage:<br><br>8  |        |       |
| Datum:          | 02.10.2026       | Gezeichnet:                   |                   |        |       |
| Maßstab:        | 1 : 250          | Geprüft:                      | Plan.Nr:<br><br>3 |        |       |
|                 |                  |                               |                   |        |       |

Die exakte Lage, Anordnung und Ausrichtung der Signalgeber, Taster und Detektoren sind im Hinblick auf ihre tatsächliche Funktionalität vor Ort anzupassen

