


3-Holmgeländer nach ZTV-ING 8-4 Richtzeichnung Gel. 3, Stahl, feuerverzinkt, Höhe 1,30 m als Absturzsicherung. RAL-Farbe nach Wunsch des AG. Ggf. korrosionsschützende Beschichtung nach Wunsch des AG. Befestigung in Hülse. Separate Montageplanung für Geländer durch Schlosser

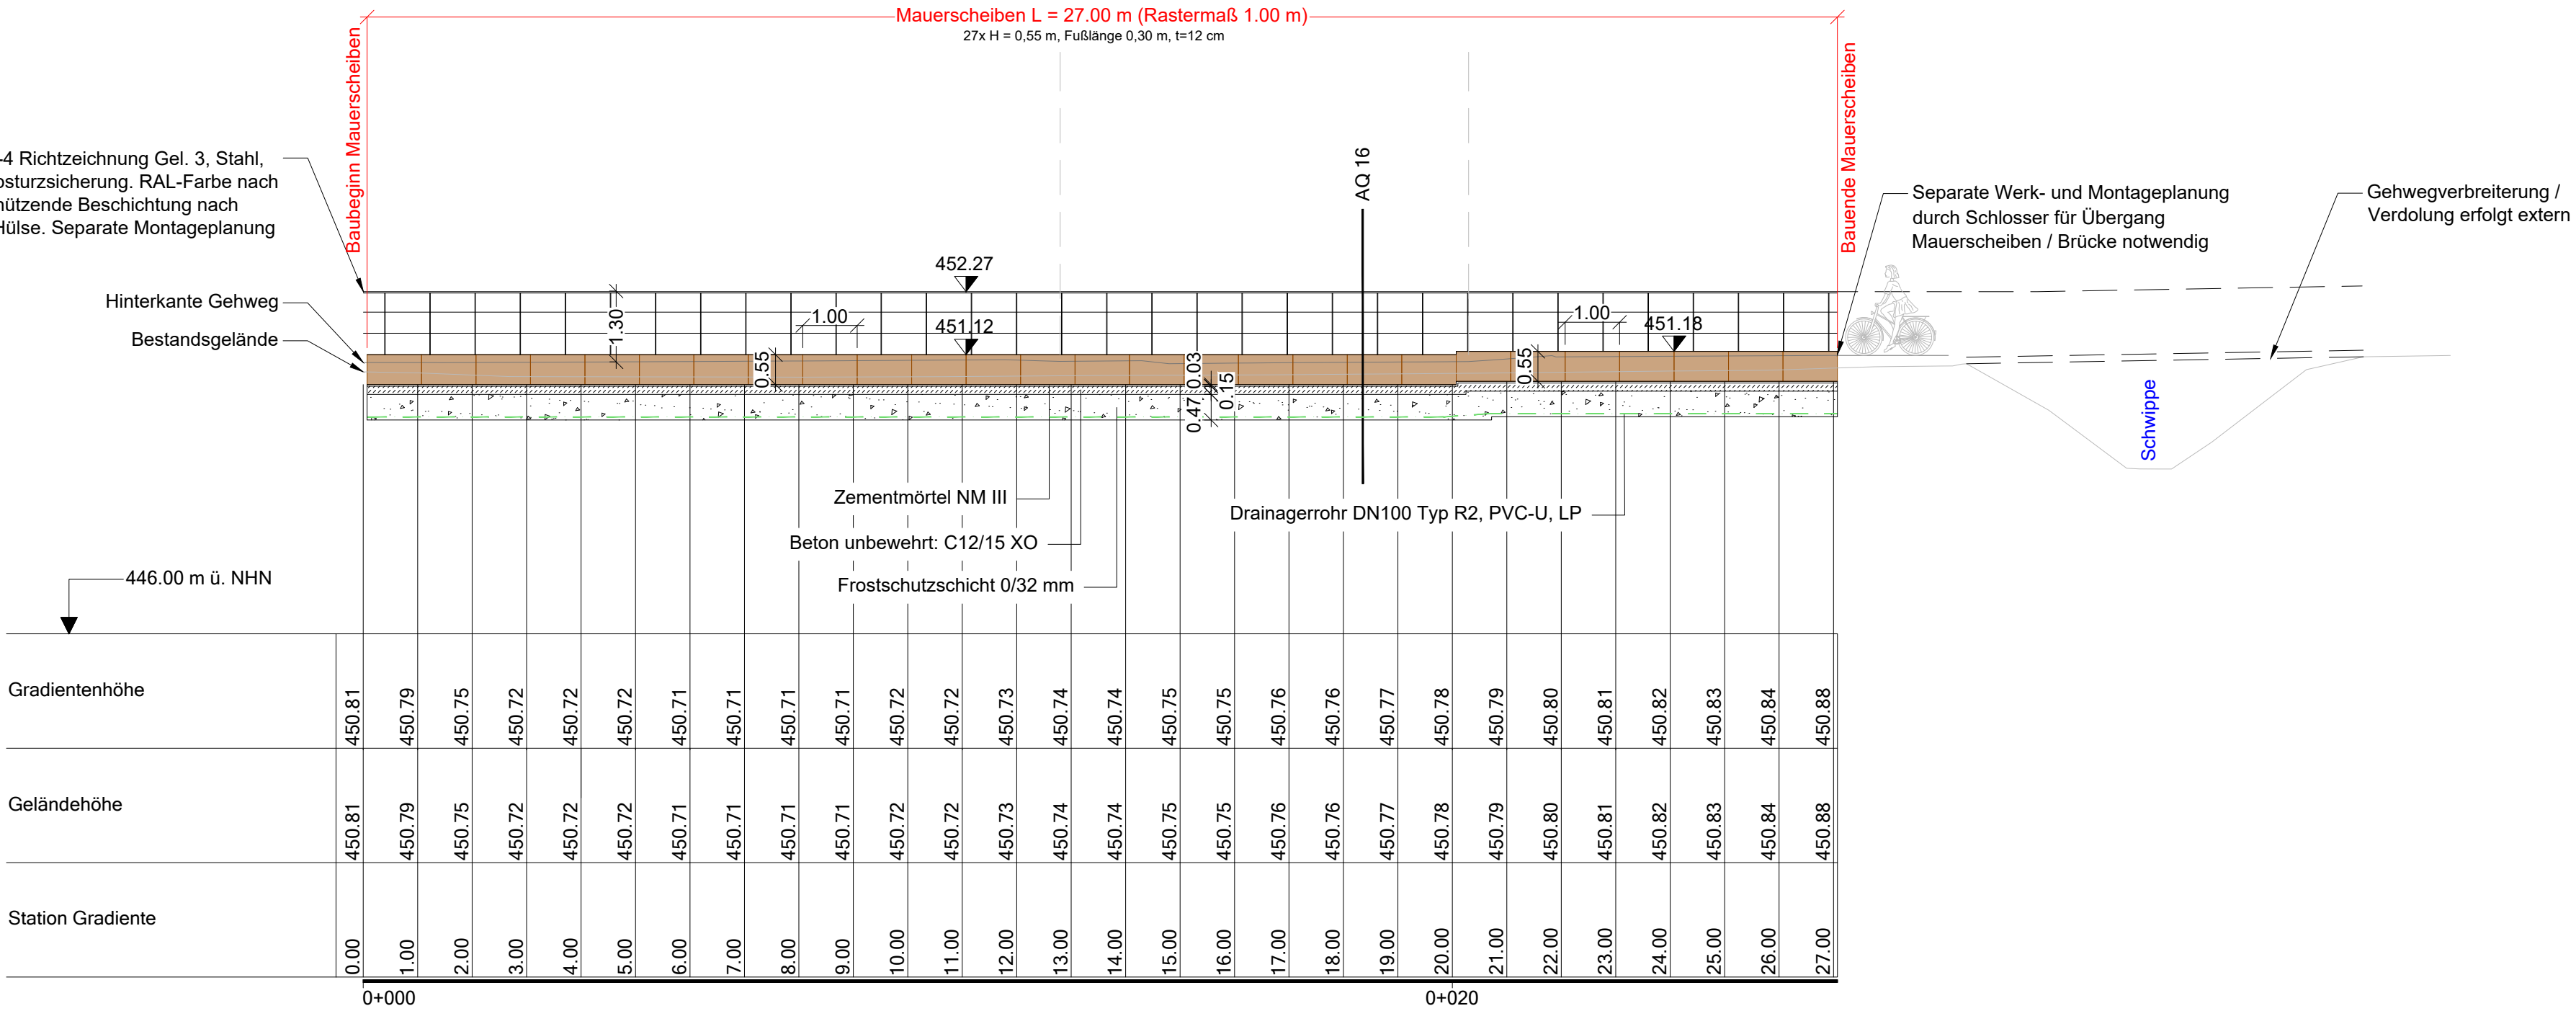

|     |                  |       |      |        |       |
|-----|------------------|-------|------|--------|-------|
| f   |                  |       |      |        |       |
| e   |                  |       |      |        |       |
| d   |                  |       |      |        |       |
| c   |                  |       |      |        |       |
| b   |                  |       |      |        |       |
| a   |                  |       |      |        |       |
| Nr. | Art der Änderung | Datum | Gez. | Bearb. | Gepr. |

Datenquellen:  
Katasterdaten, Datum: Stadt Sindelfingen, Juli 2021  
Vermessung, Datum: Amt für Geoinformation und Stadtentwicklung, Stadt Sindelfingen, Februar 2024  
Lagesystem: ETRS89.UTM.32N      Höhensystem: DHHN12

Auftraggeber:      Stadt Sindelfingen  
Tiefbauamt  
Rathausplatz 1 - 71063 Sindelfingen

Internet: [www.sindelfingen.de](http://www.sindelfingen.de)

Planverfasser:

Bauobjekt:      Gewerk:      **Verkehrsanlagen**  
**Haupttradroute R5 Hinterweil**      Planinhalt:      **Mauerscheiben-**  
**in Sindelfingen**      **abwicklung**  
**2. BA**      **Stuttgarter Straße**  
Leistungsphase: **Ausführungsplanung**

|              |          |            |            |      |
|--------------|----------|------------|------------|------|
| Anlagen Nr.: | 8        |            | Datum      | Name |
| Plan-Nr.:    | 2        | bearbeitet | 02.10.2026 |      |
| Maßstab:     | 1 : 100  | gezeichnet | 02.10.2026 |      |
| Projekt-Nr.: | 611-1265 | geprüft    | 02.10.2026 |      |