P-2555
STRzero Campus Parkhaus P 4
Flughafen Stuttgart
- Leistungsverzeichnis -

Anlage 2 k: Grundrissplan Ebene 0 mit Lage der Messstellen aus dem Jahr 2026

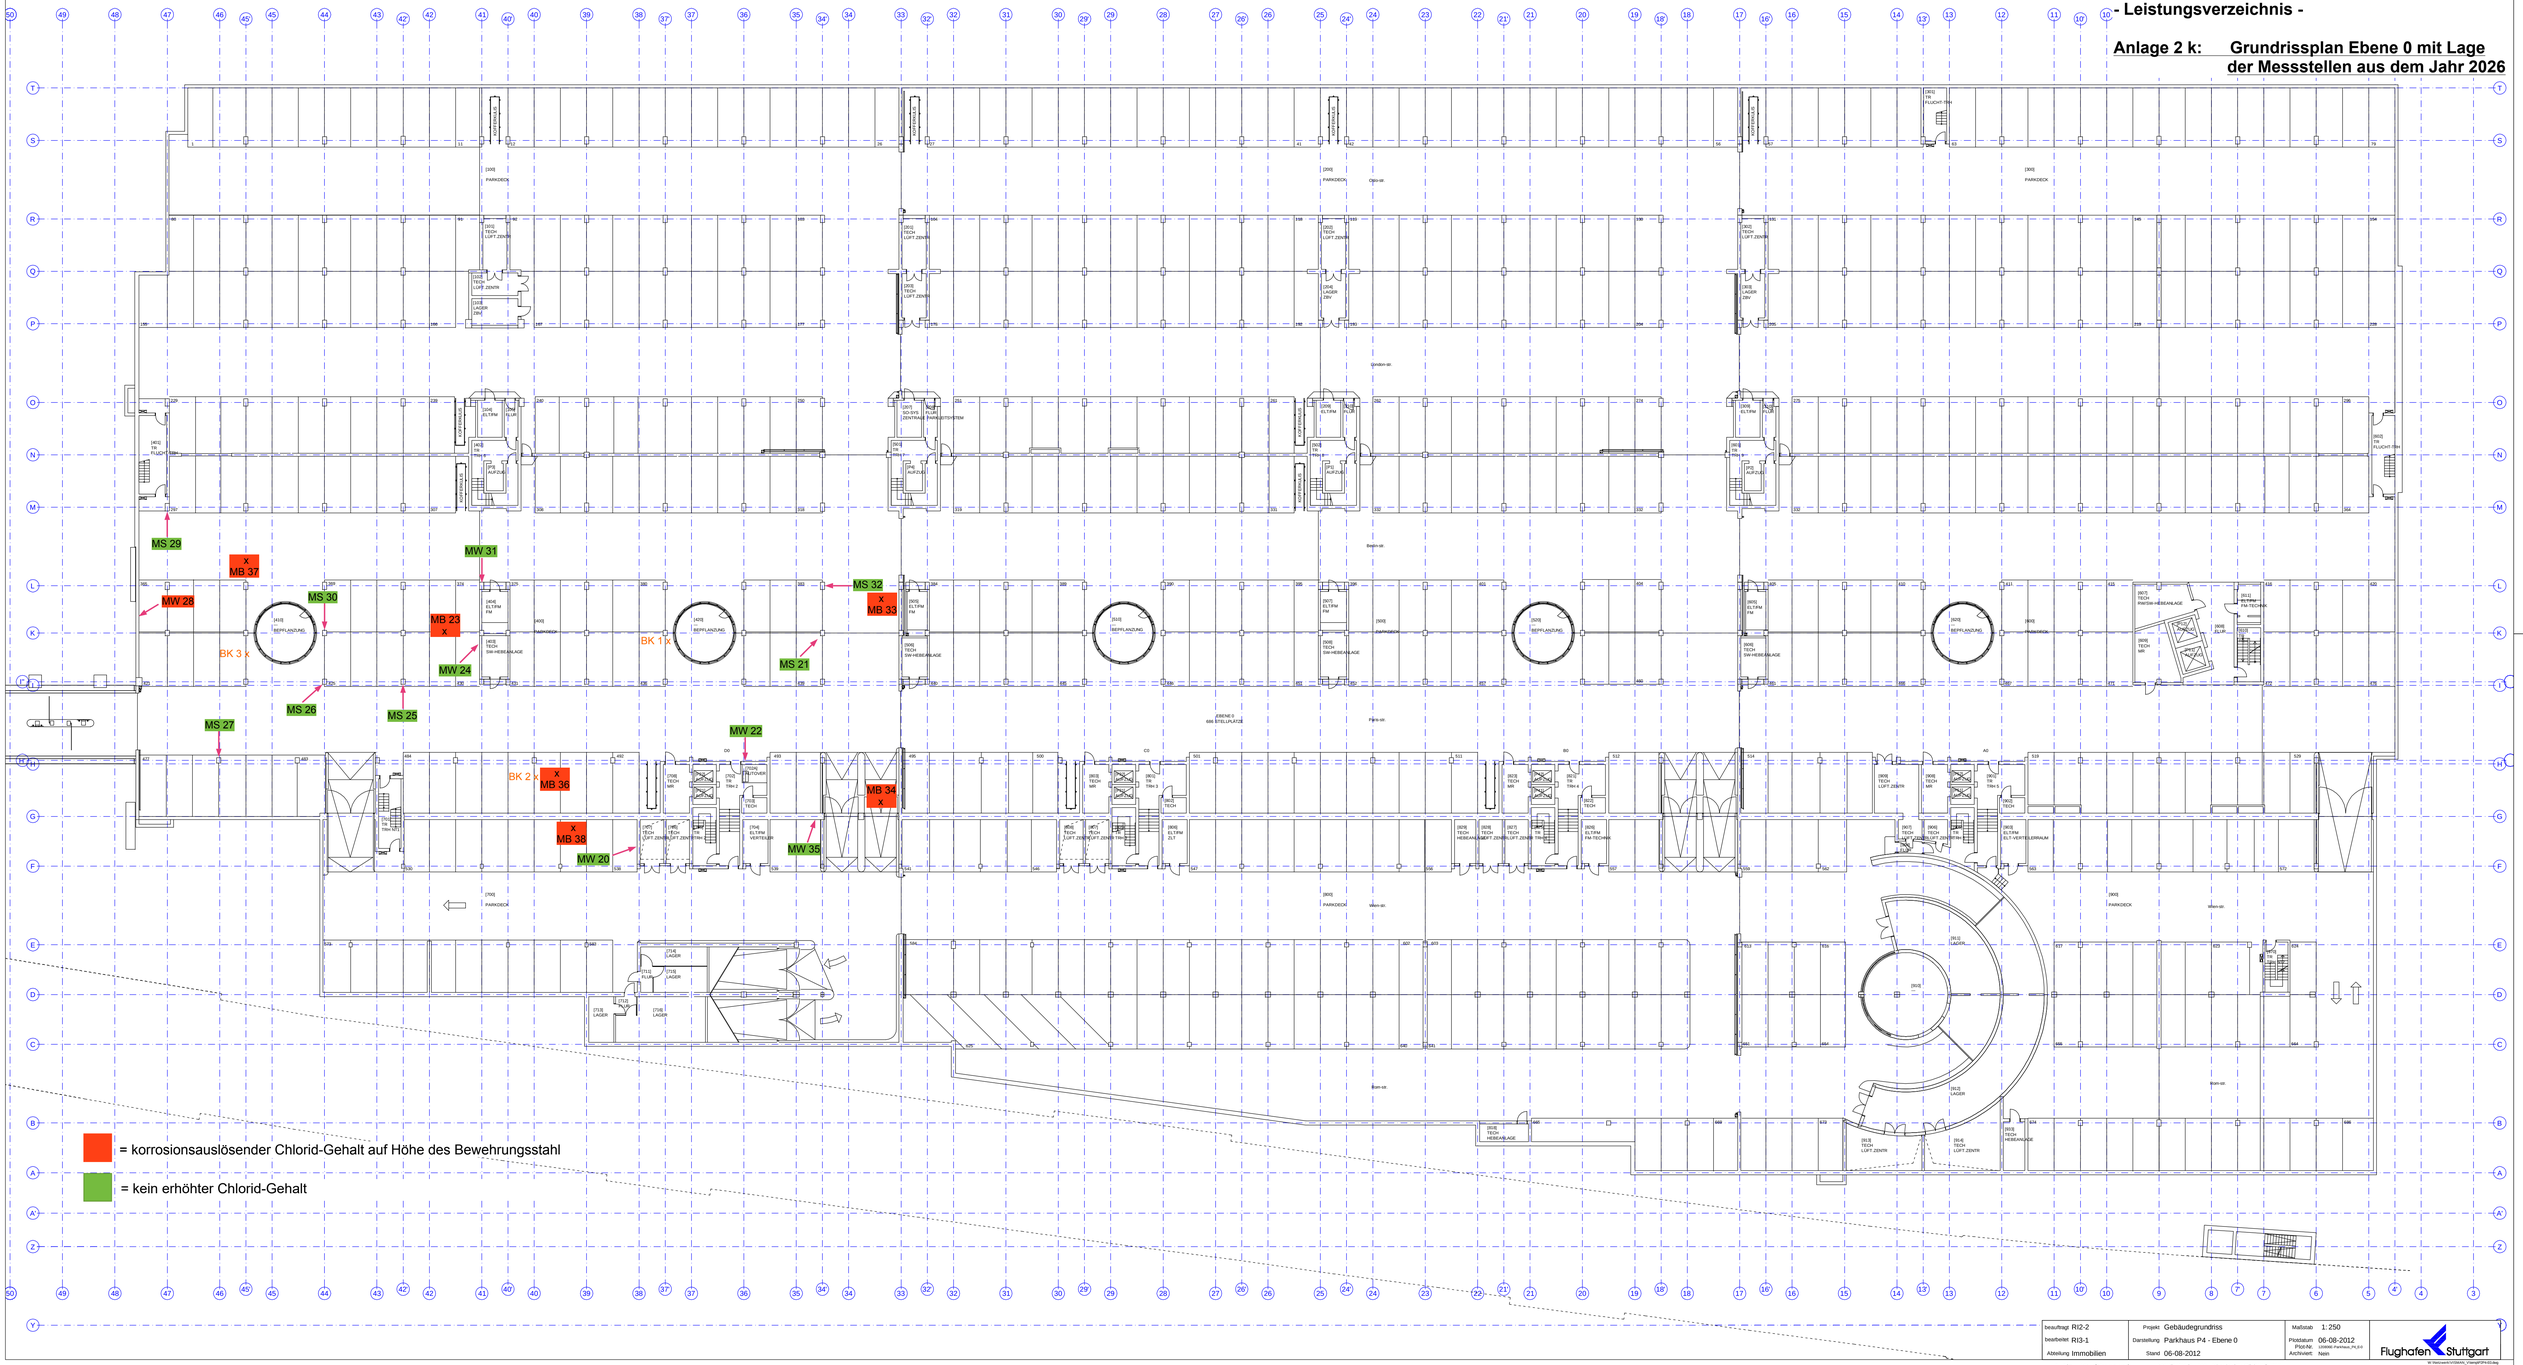

beauftragt RI2-2	Projekt Gebäudegrundriss	Maßstab 1:250	Flughafen Stuttgart
bearbeitet RI3-1	Darstellung Parkhaus P4 - Ebene 0	Plotdatum 06-08-2012	
Abteilung Immobilien	Stand 06-08-2012	PlotAnl. 2555R01 Parkhaus_P4_0.nl	
		Archiviert Nein	

Visualisierung und Management von Gebäuden, Flächen und techn. Anlagen

Koordinaten in Lage und Höhe im örtlichen System.

© Flughafen Stuttgart GmbH
Vervielfältigung, auch auszugsweise, nur mit ausdrücklicher Genehmigung der Flughafen Stuttgart GmbH.

G:\Plotter\2555R01_Charge2\P0001.dwg