



Anlage 6 c: Details Dehnfuge  
Parkdeck/ Spindel


NEULIEFERTE / 0 M1:0  
DETAIL SCHRAMMBORD  
RADIENSCHNITT

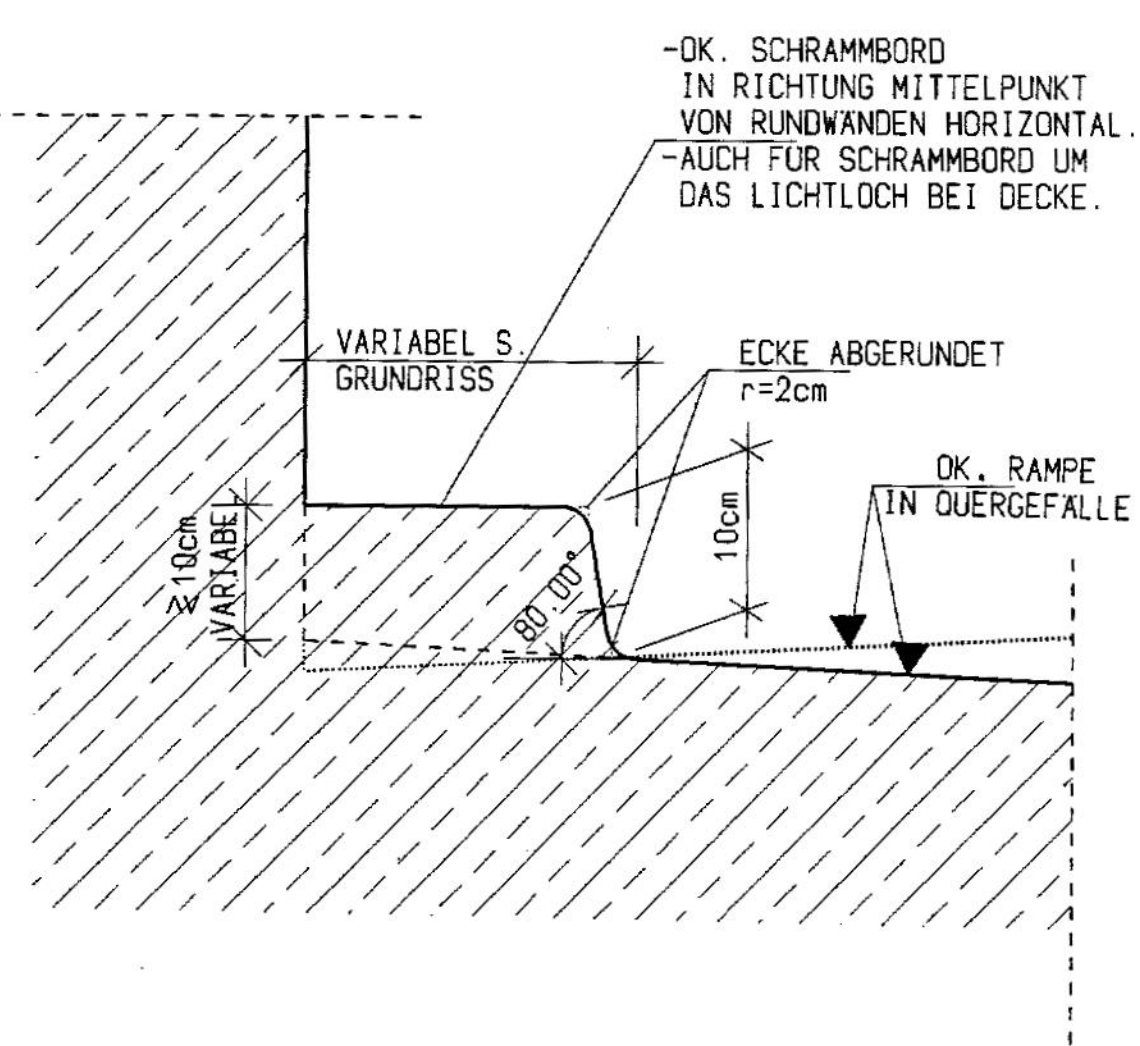


NEULIEFERTE / 0 M1:0  
BETONIERFUGE ZWISCHEN STB.-WAND  
RAMPENPLATTE d=20cm

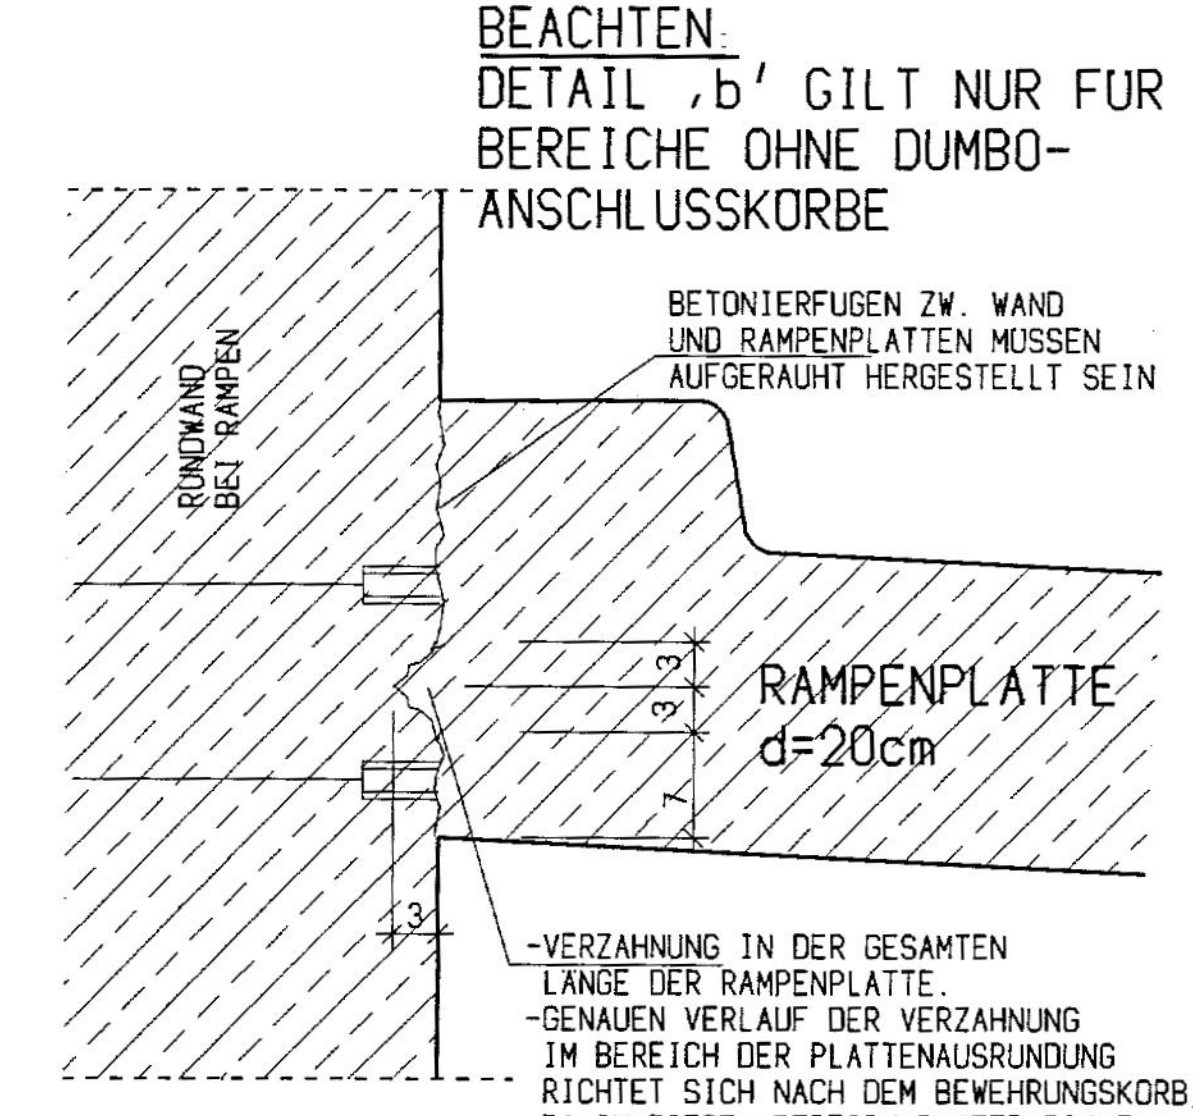


NEULIEFERTE / 0 M1:0  
BETONIERFUGE ZWISCHEN STB.-WAND  
RAMPENPLATTE d=30 bis 20cm  
BZW. d=35 bis 16cm

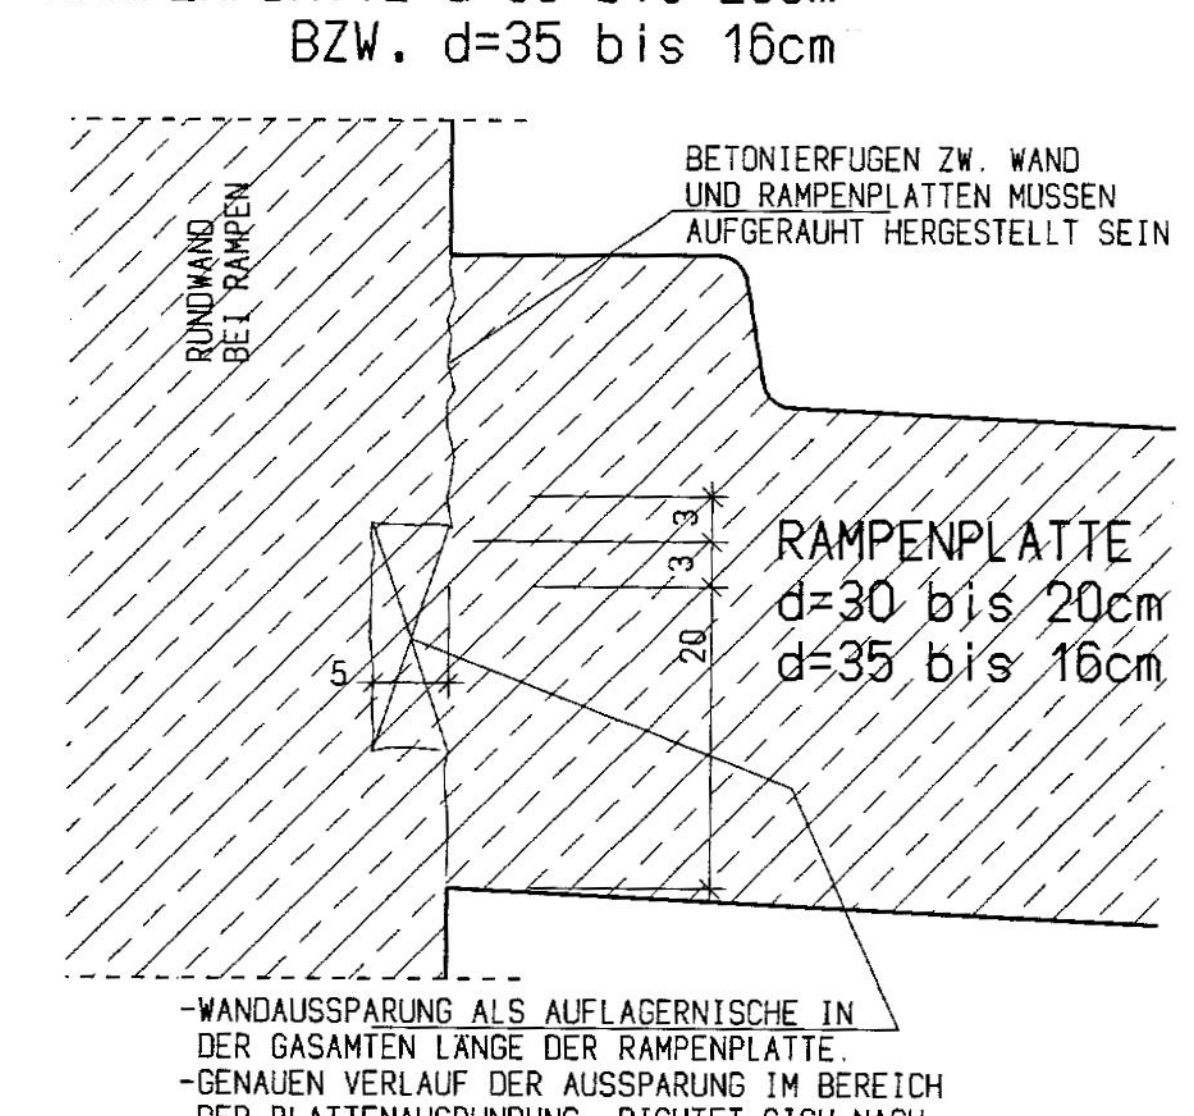


SEITE 70 M1:20  
RAMPE BEI R=14.0m  
DECKE ÜBER E3 BIS E5  
(BEI wa3)

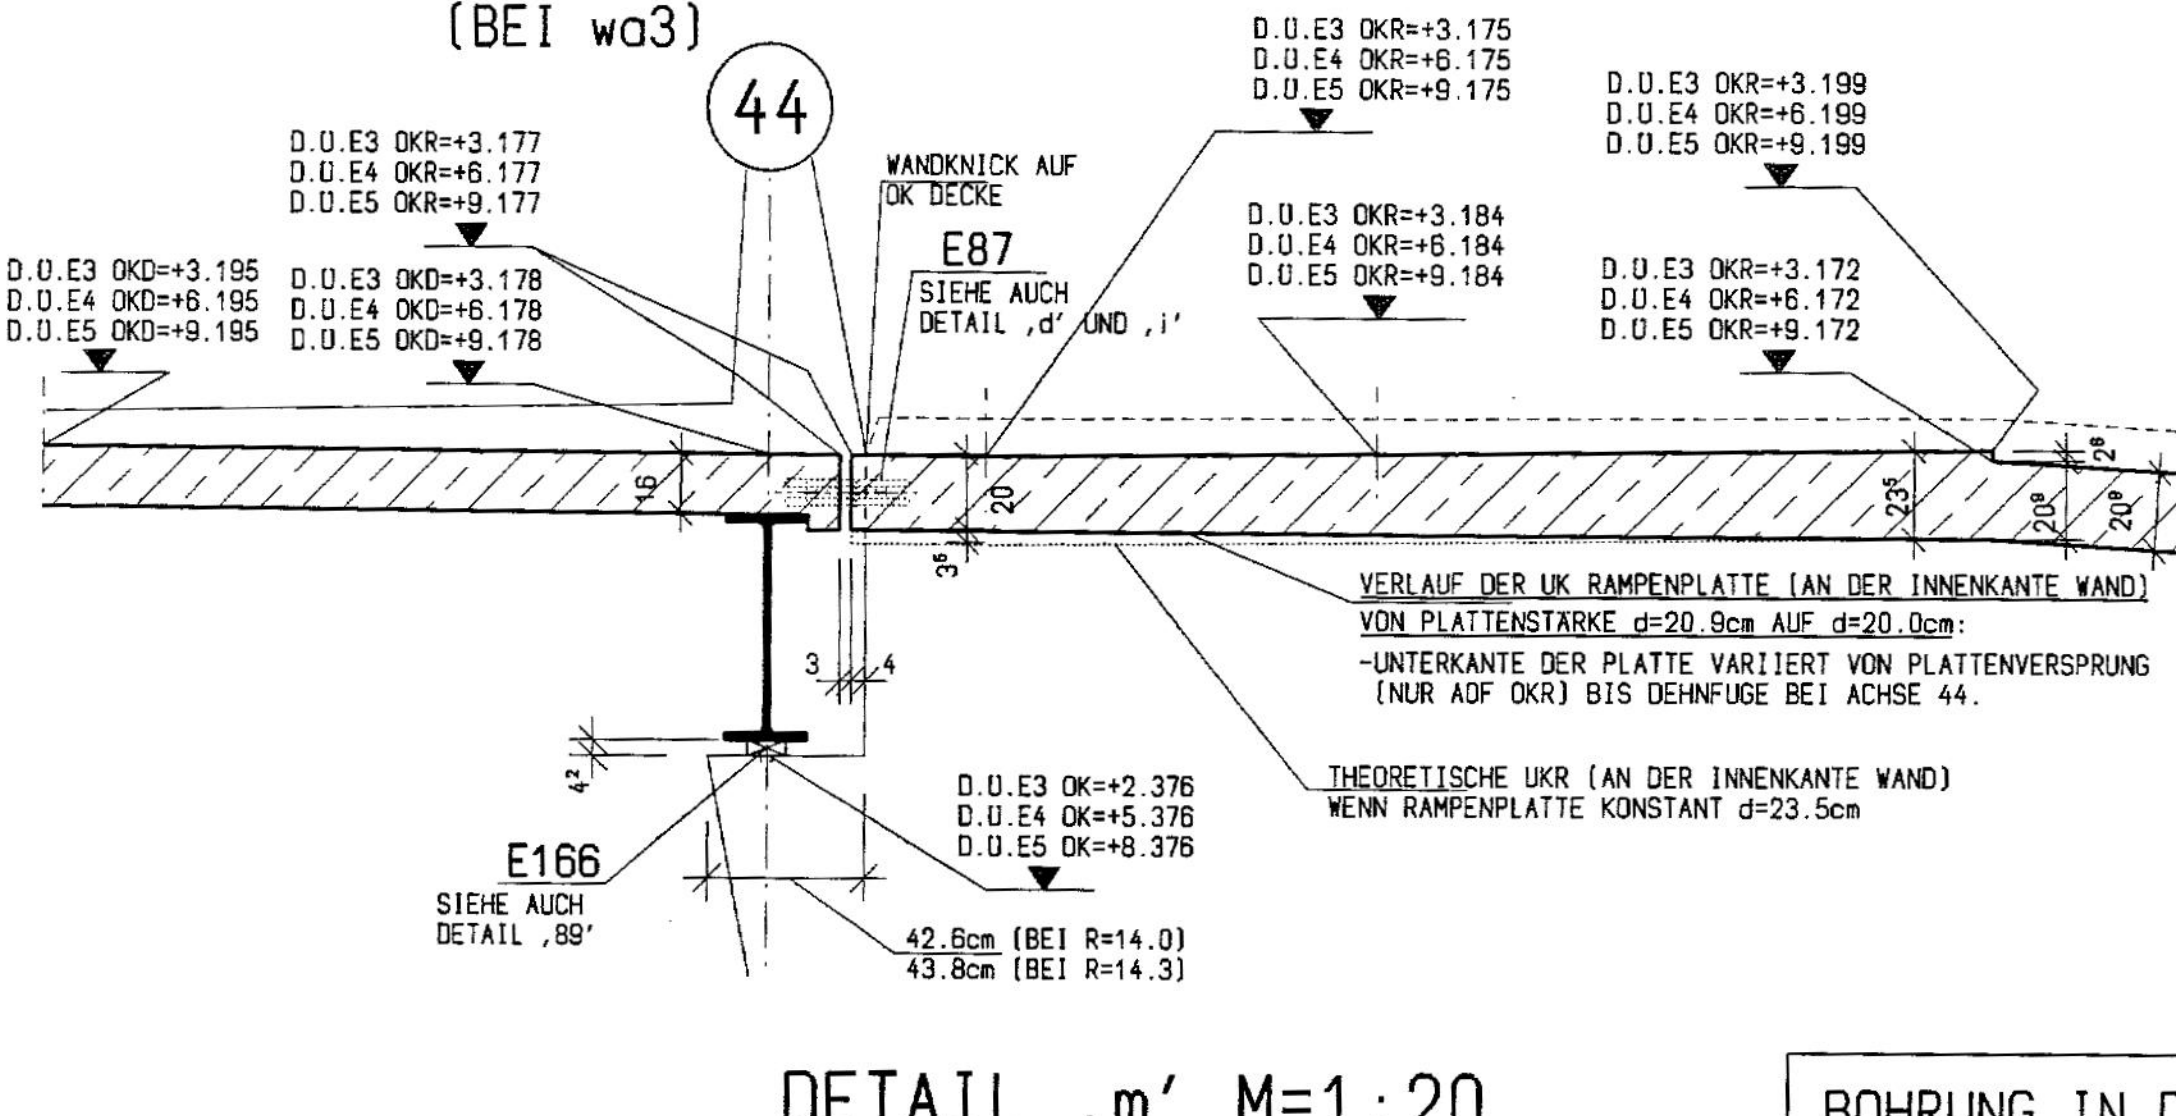


SEITE 70 M1:20  
RAMPE BEI R=14.0m  
DECKE ÜBER E2 BIS E5  
(BEI wa3)

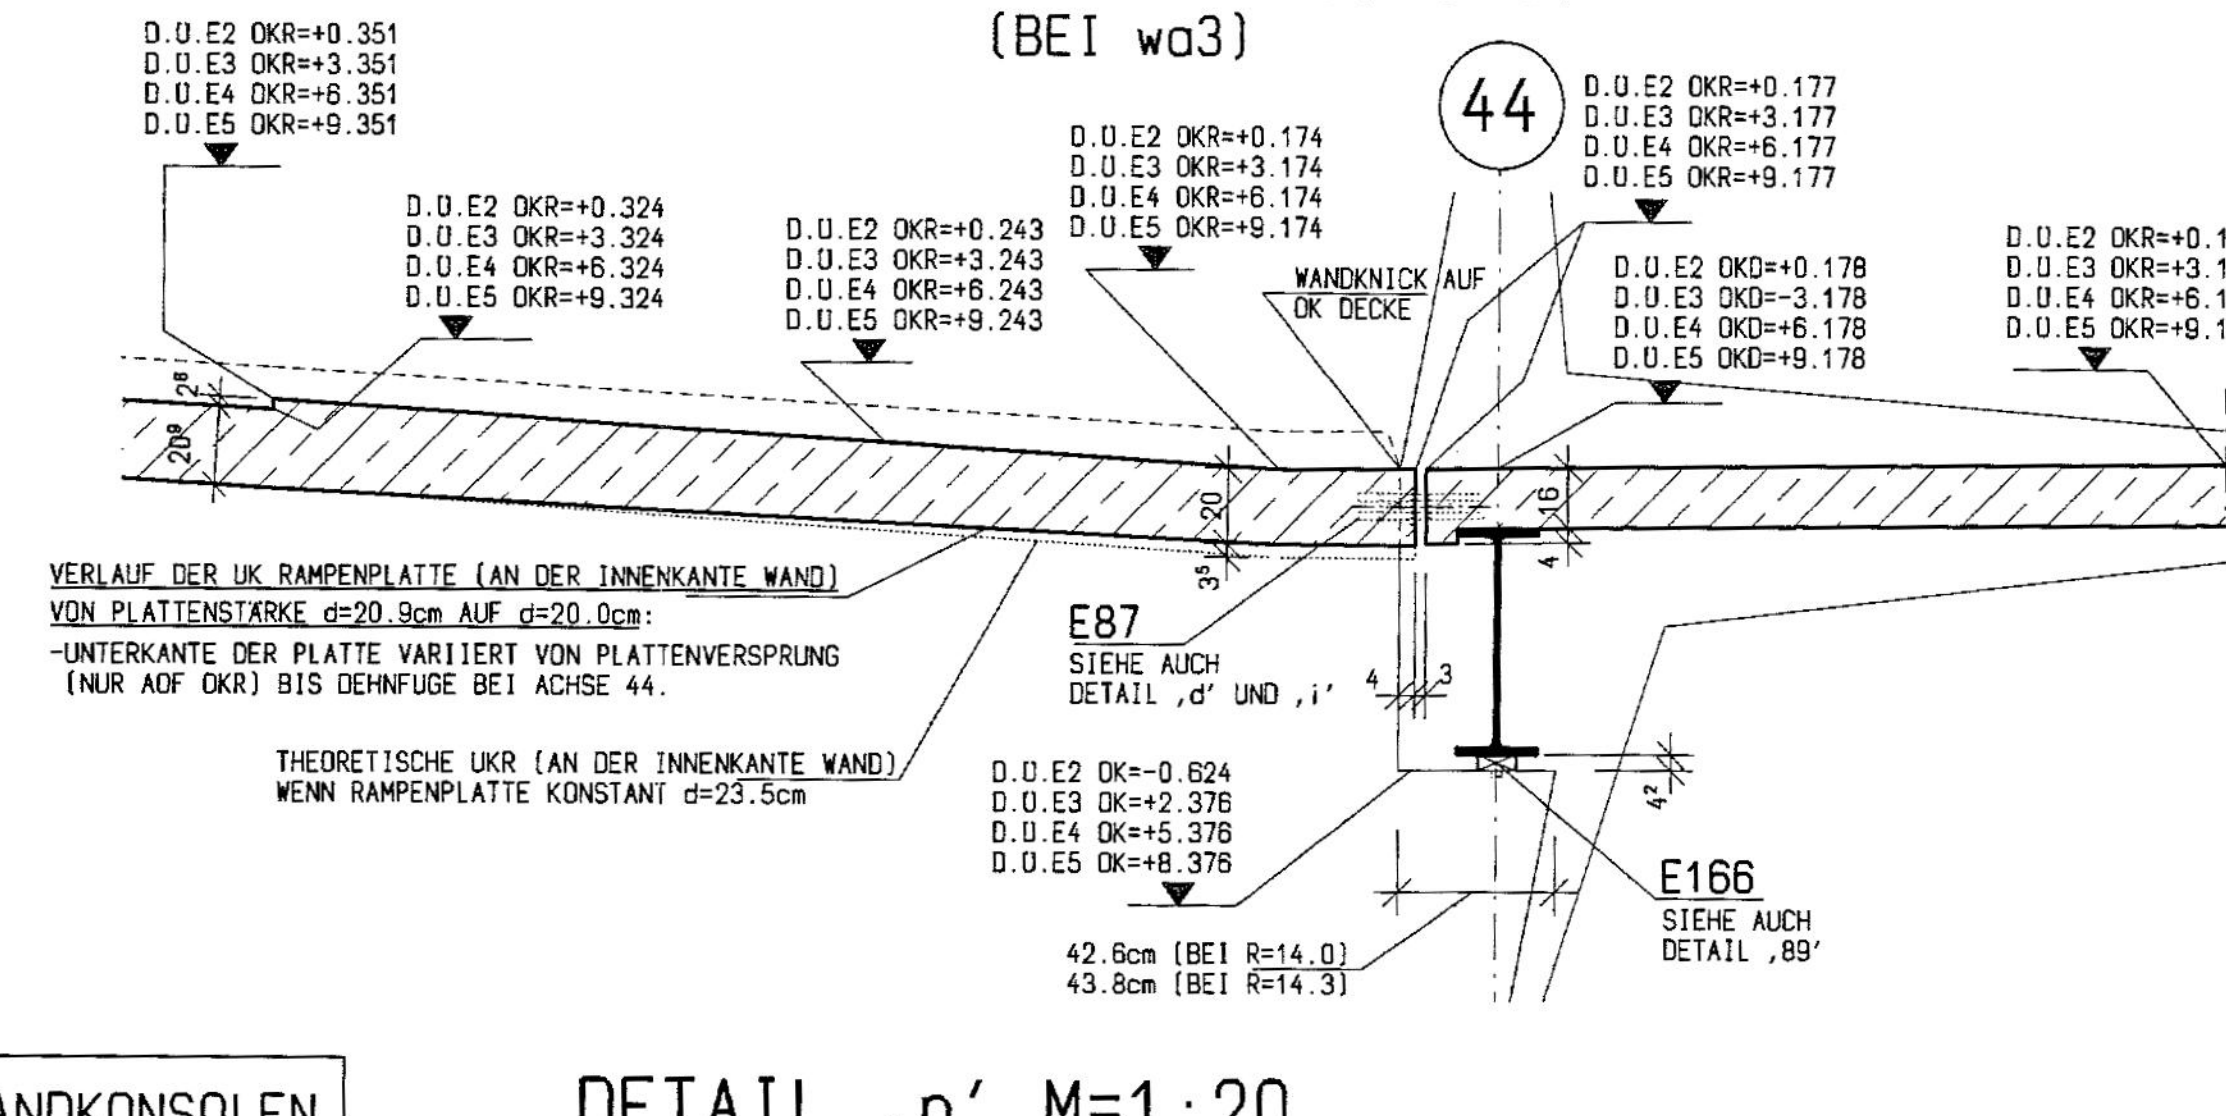


DETAIL ,e' M=1:20  
RAMPE BEI R=4.50m  
DECKE ÜBER E2 BIS D.U.E5  
(BEI wa1)

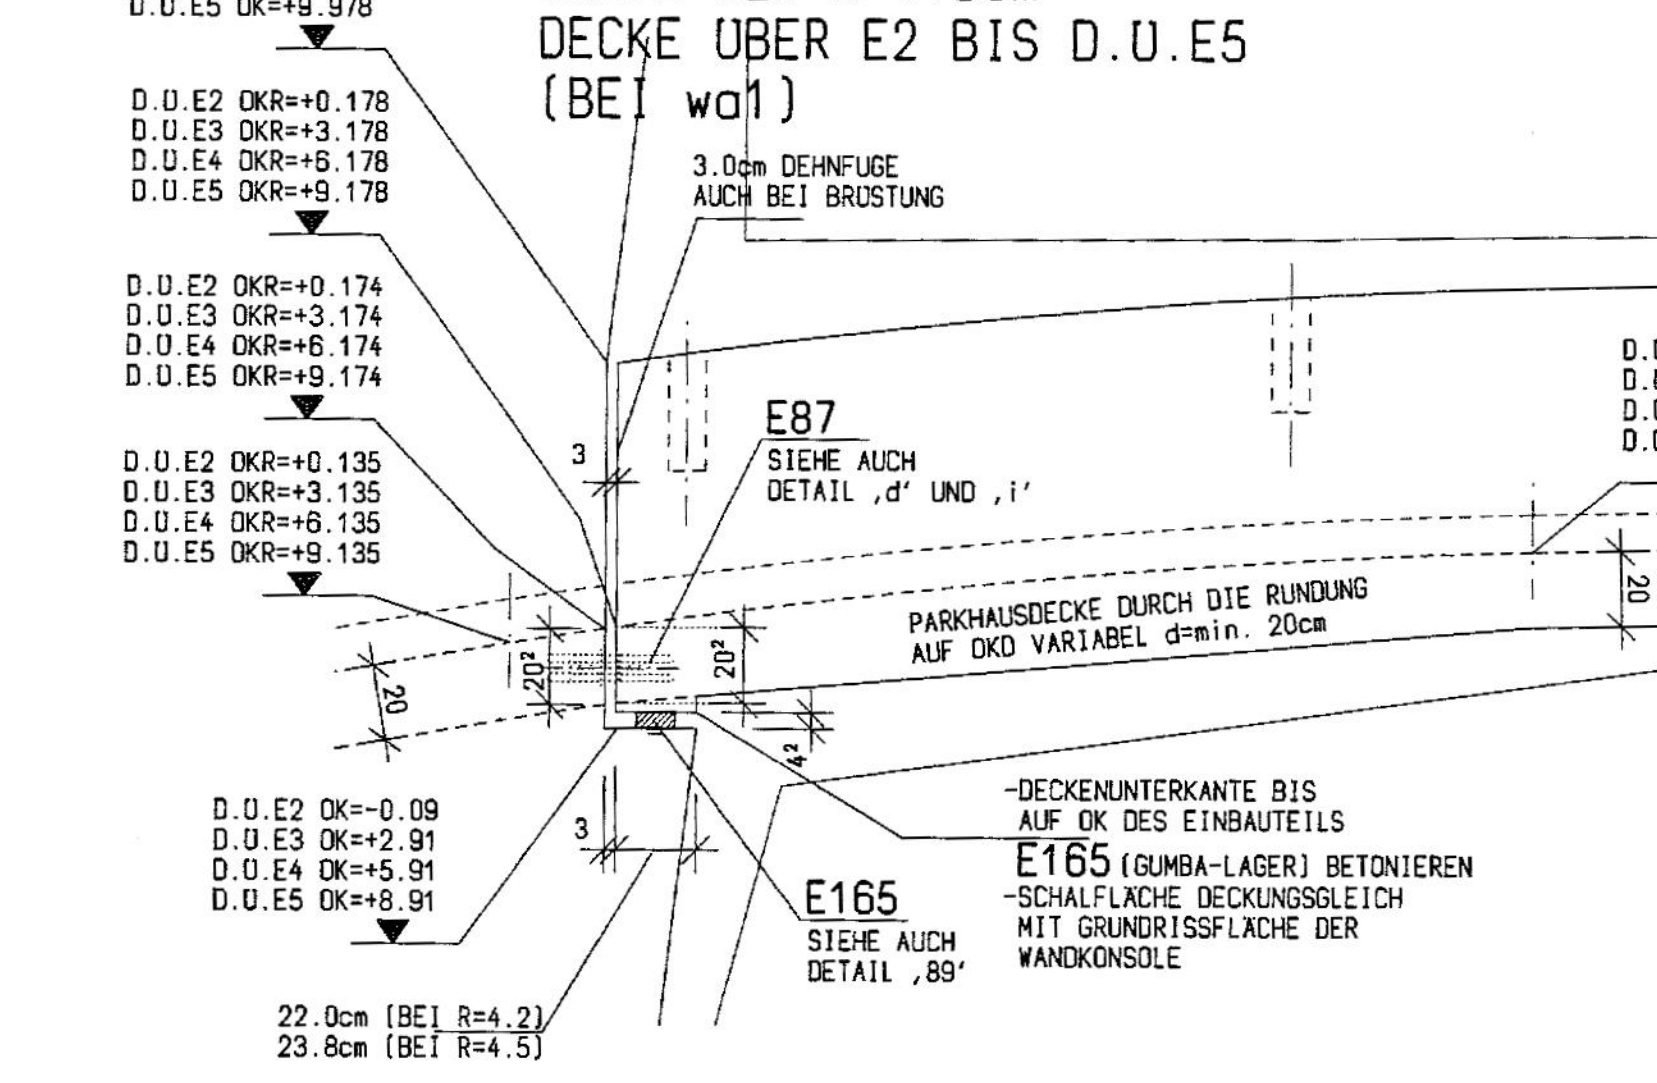


DETAIL ,f' M=1:20  
RAMPE BEI R=9.50m  
DECKE ÜBER E2 BIS E5  
(BEI wa2)

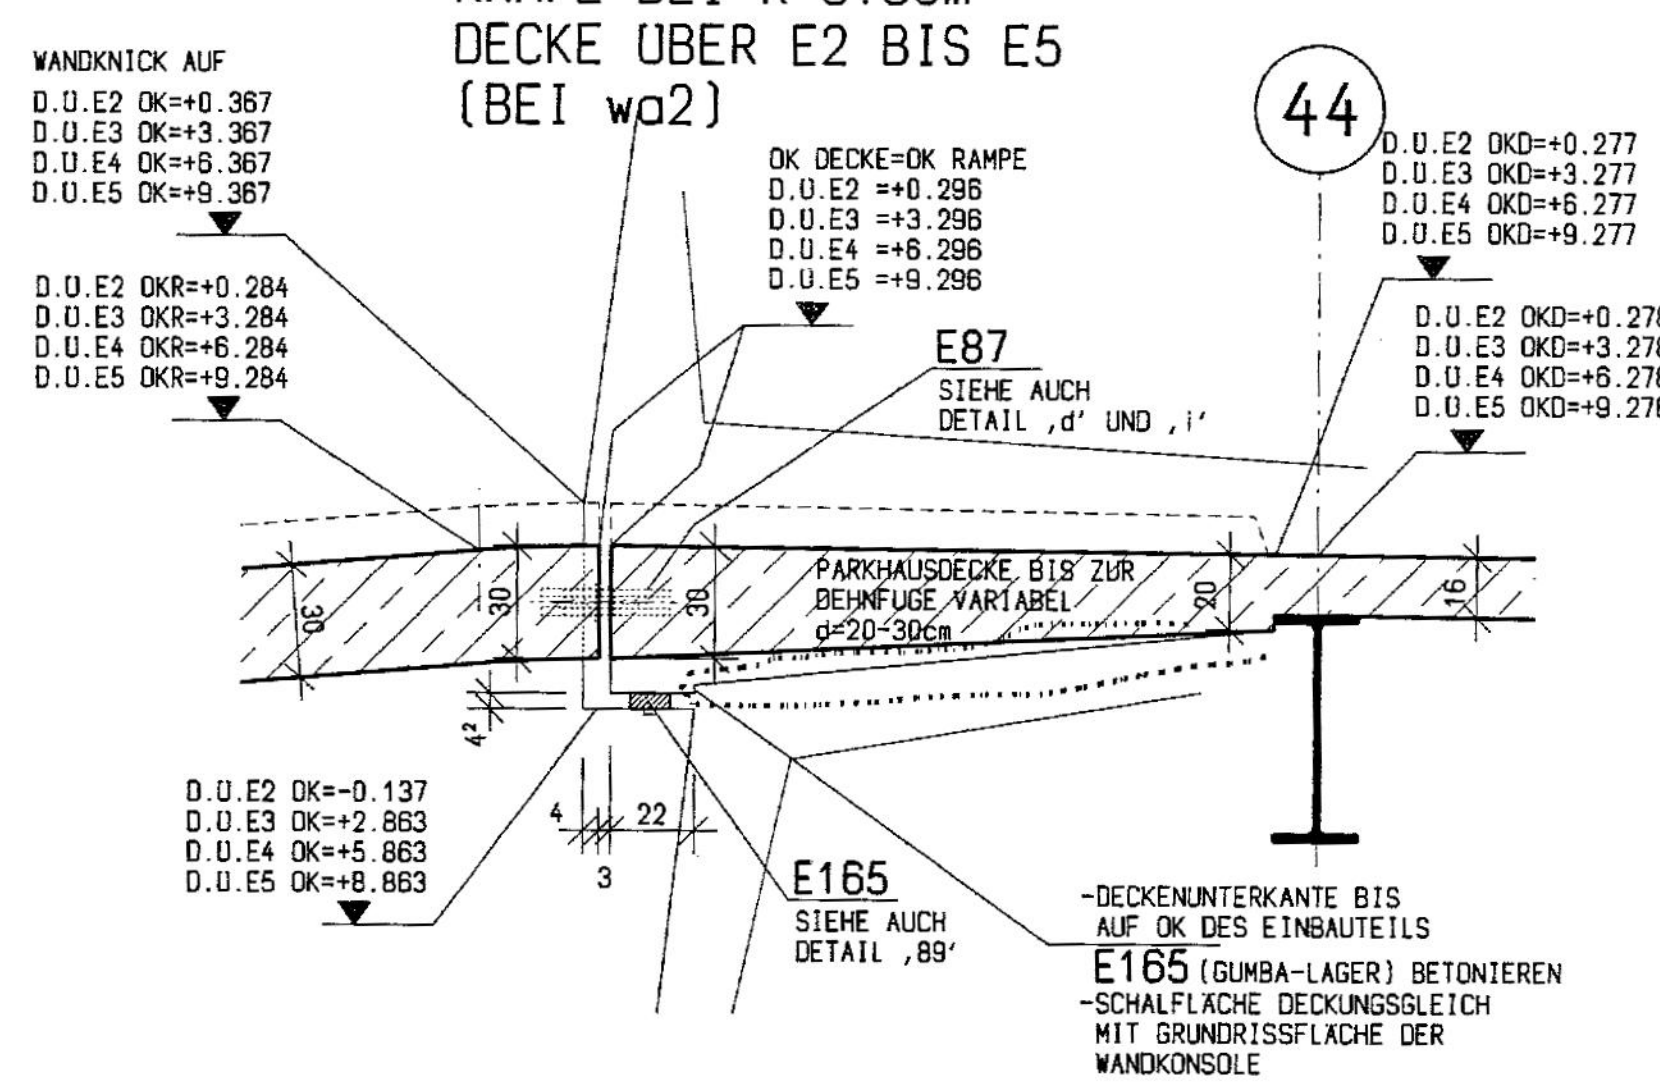


DETAIL ,g' M=1:20  
RAMPE BEI R=9.90m  
NUR DECKE ÜBER E2  
(BEI wa2)

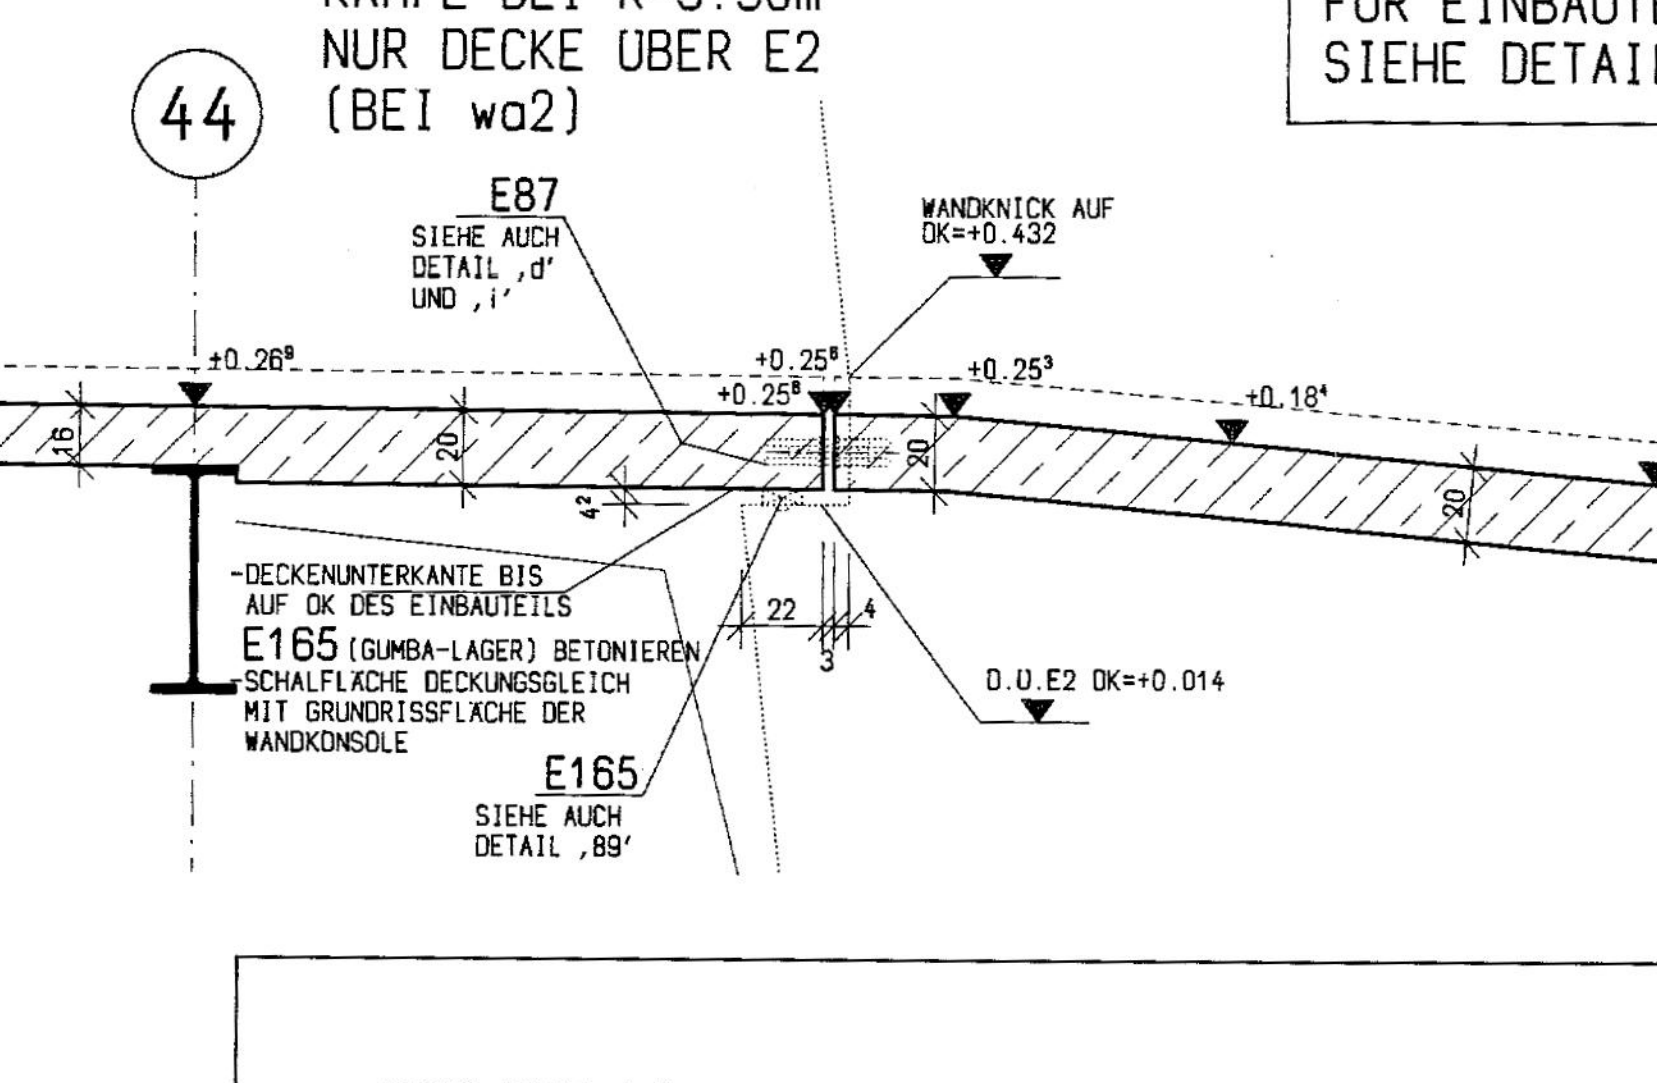


DETAIL ,h' M=1:20  
RAMPE BEI R=14.0m  
DECKE ÜBER E2  
(BEI wa3)

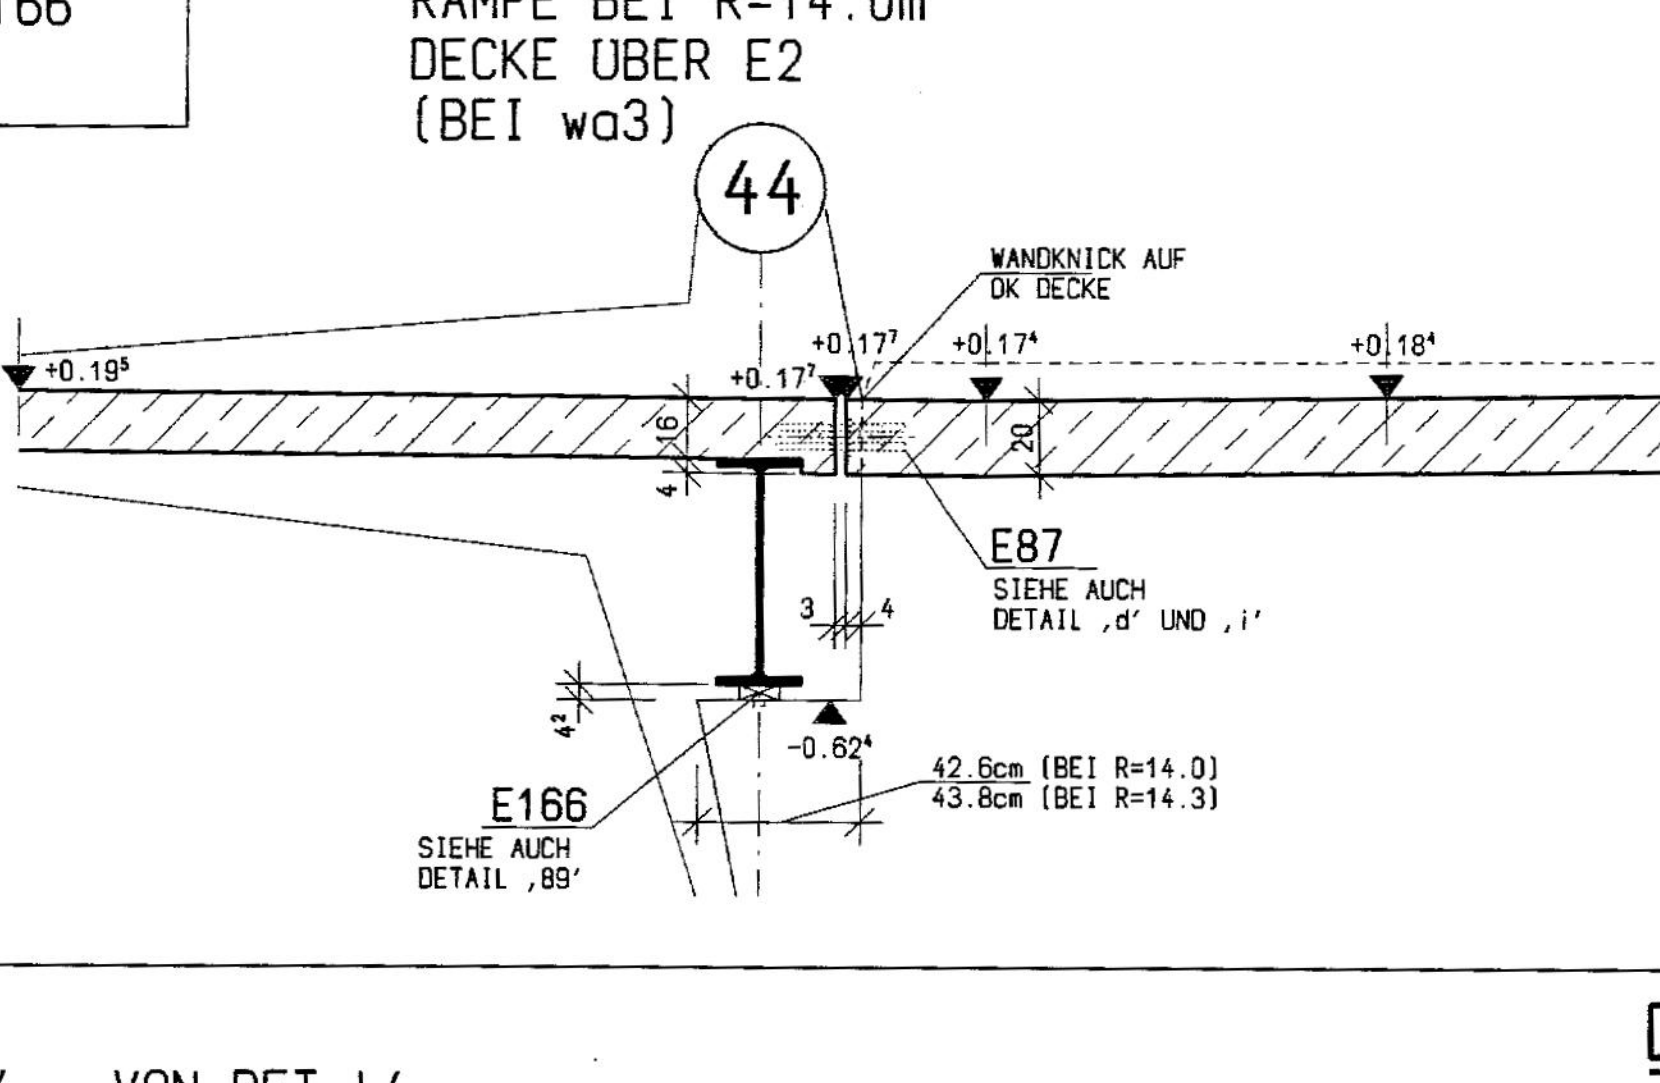


DETAIL ,m' M=1:20  
RAMPE BEI R=9.90m  
DECKE ÜBER E3 BIS E5  
(BEI wa2)

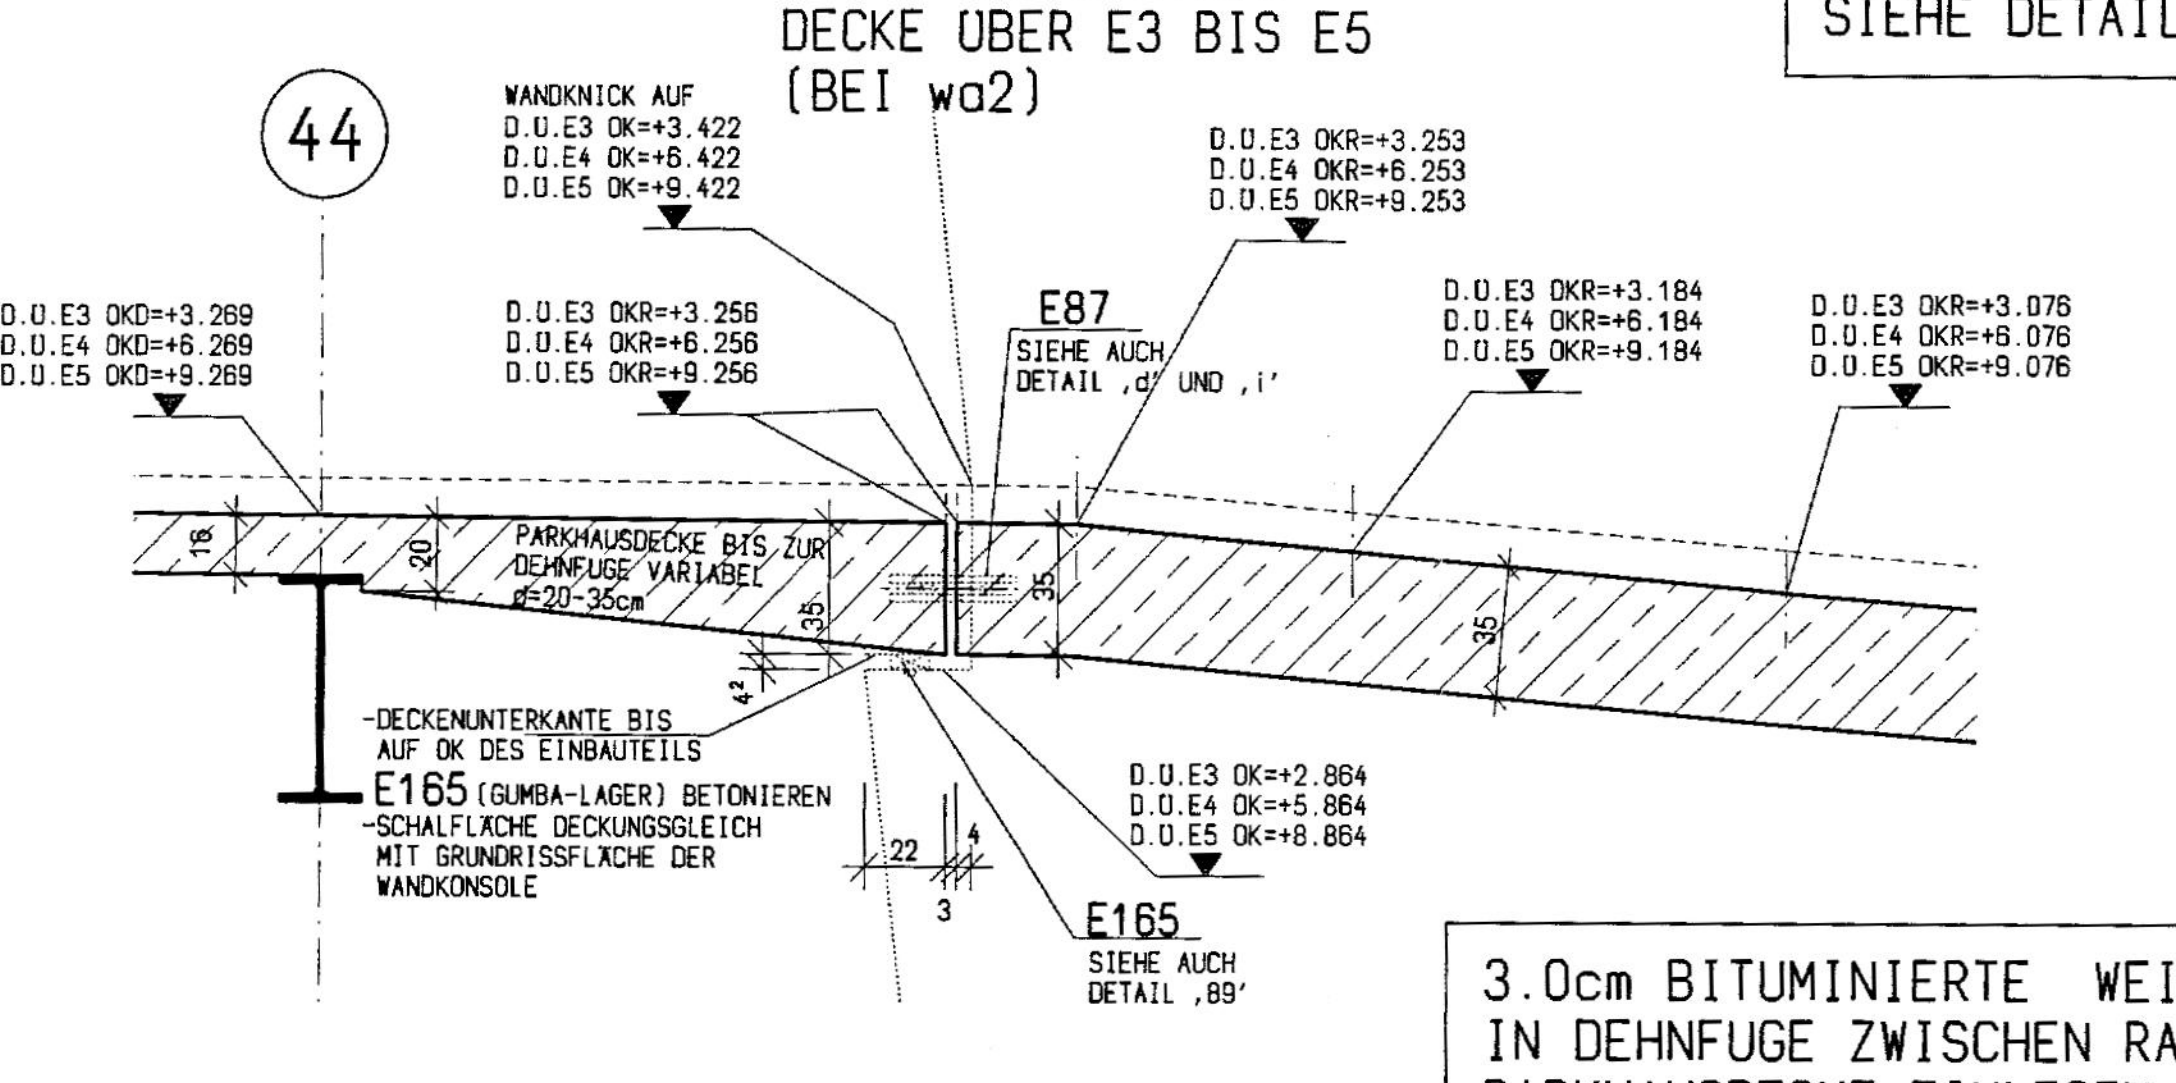






DETAIL ,n' M=1:20  
RAMPE BEI R=9.90m  
DECKE ÜBER E2 BIS E5  
(BEI wa2)

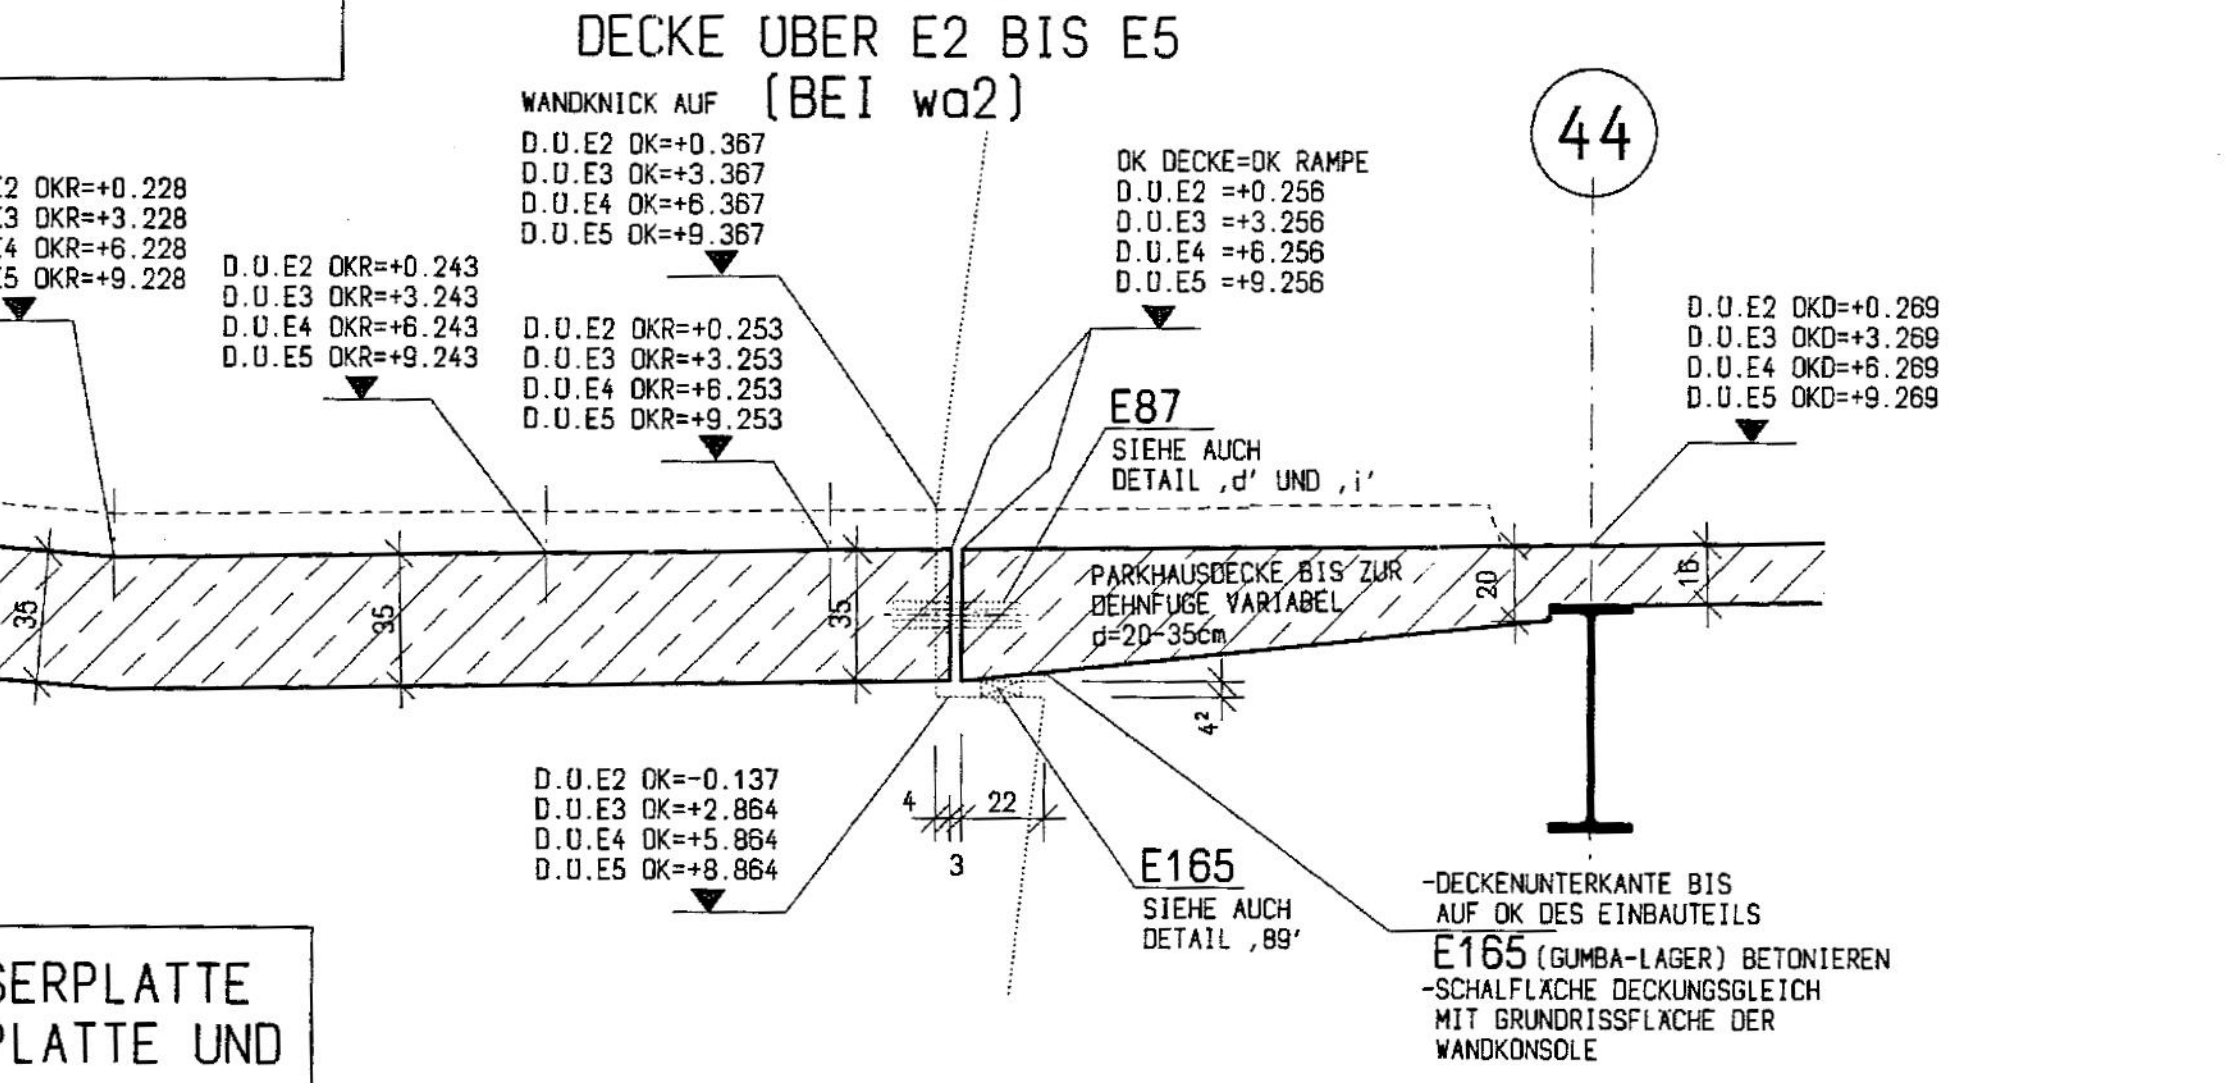

DETAIL ,k' M=1:20  
RAMPE BEI R=4.50m  
DECKE ÜBER E2 BIS E5  
(BEI wa1)

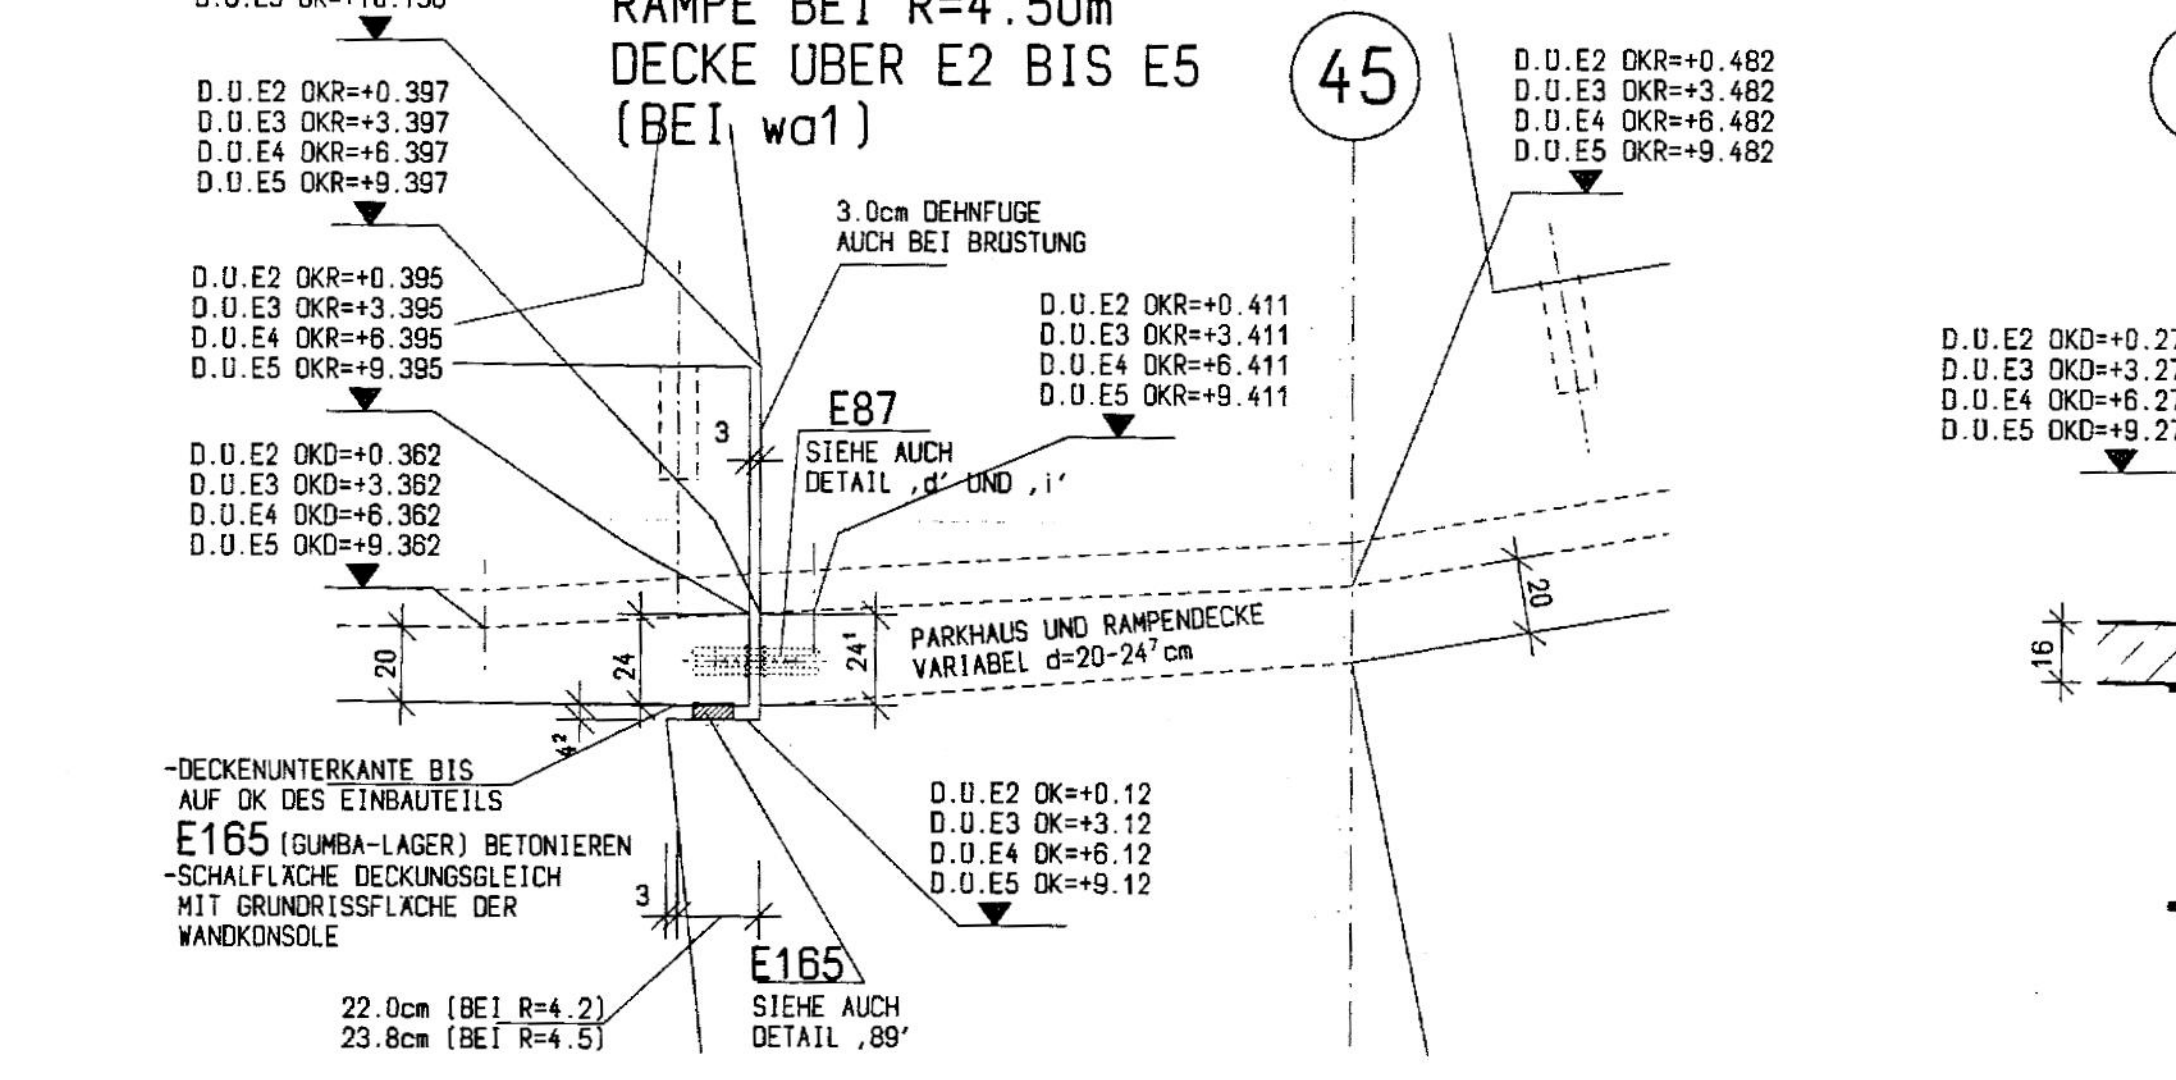

DETAIL ,l' M=1:20  
RAMPE BEI R=9.50m  
DECKE ÜBER E2 BIS E5  
(BEI wa2)

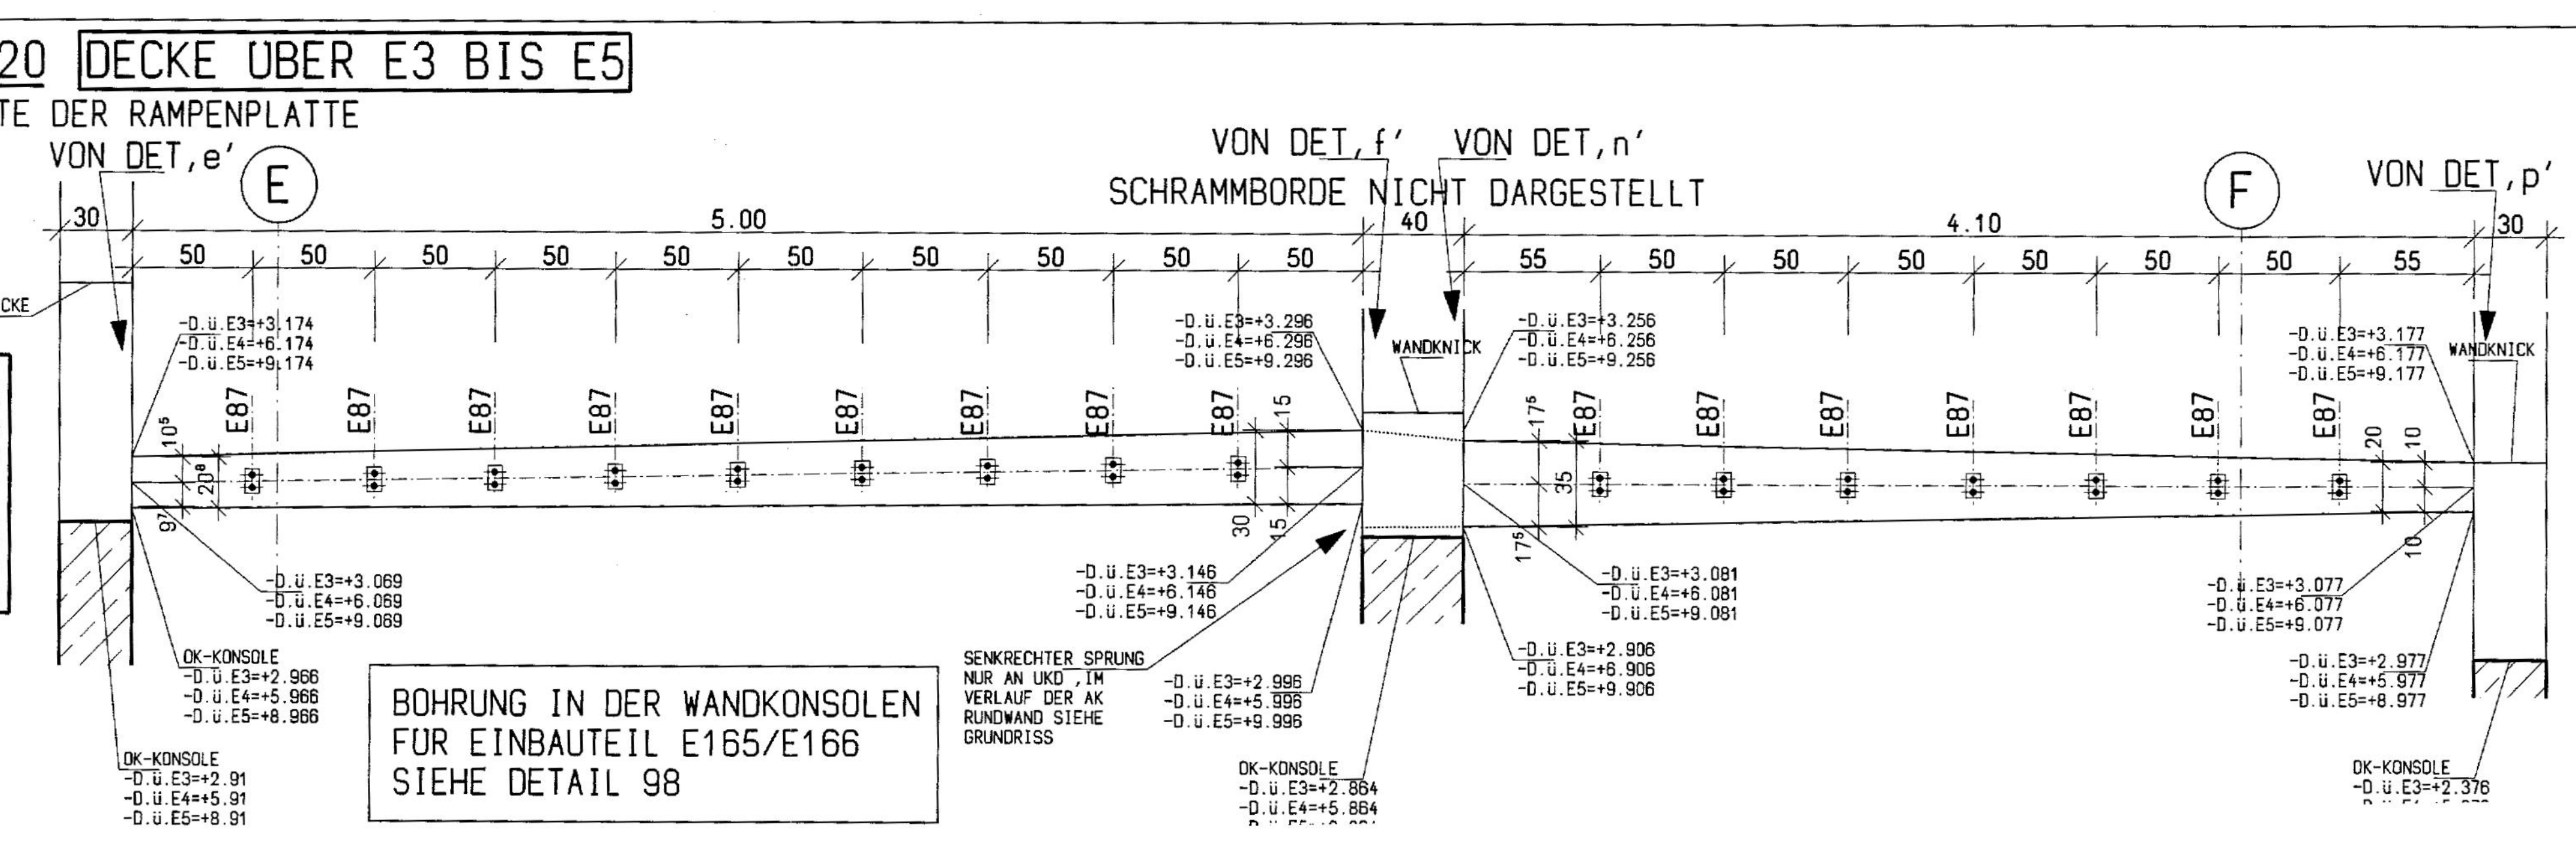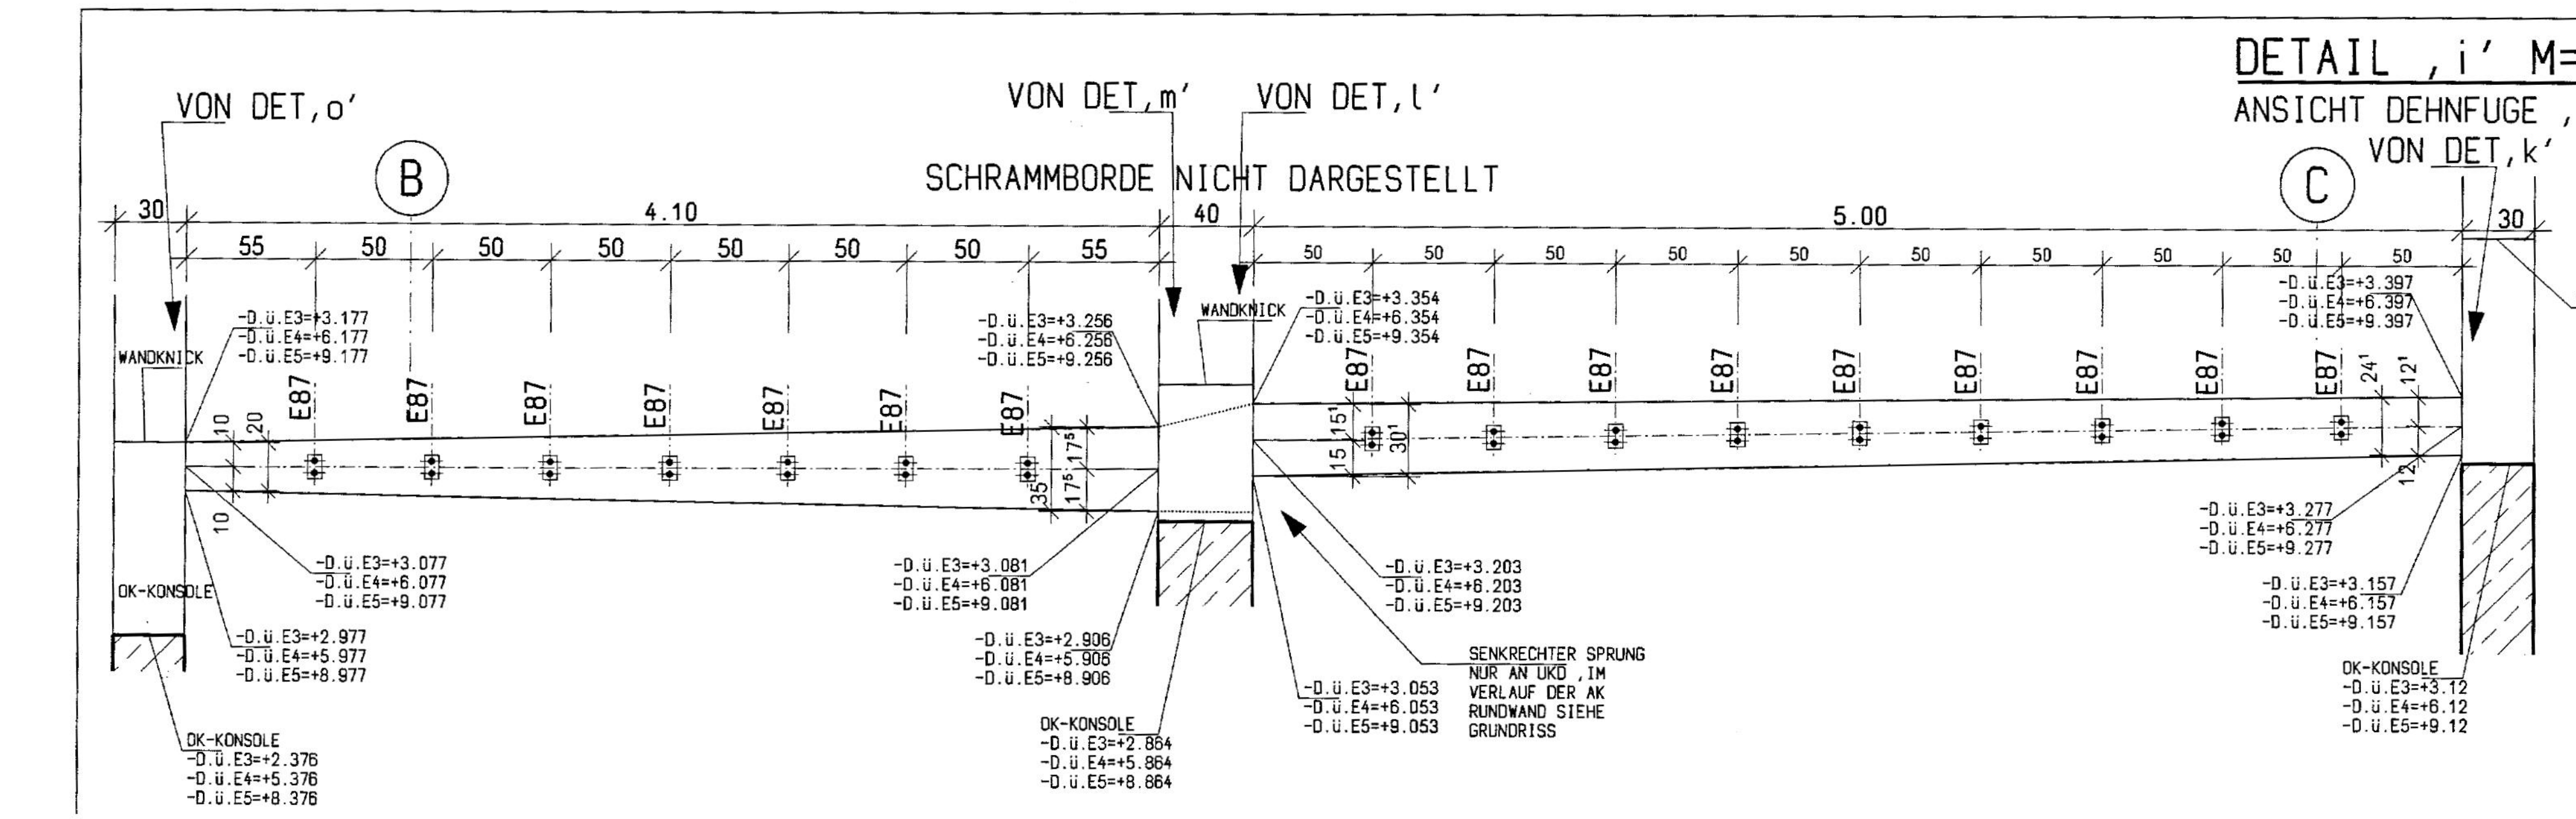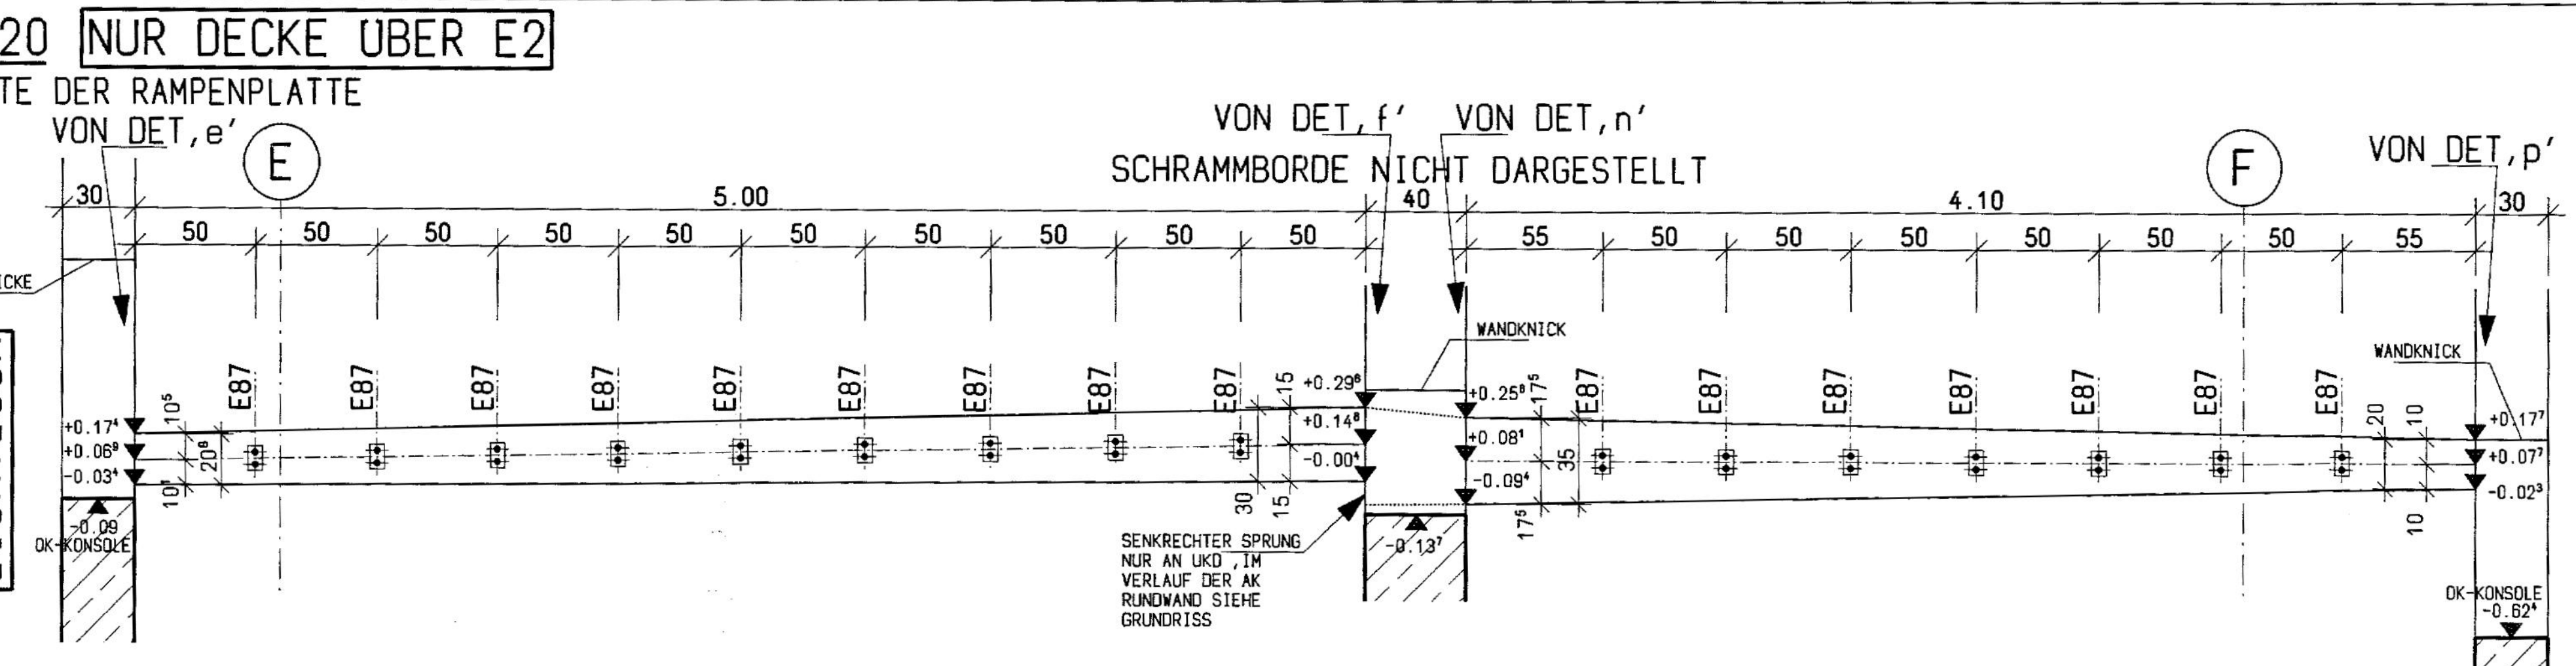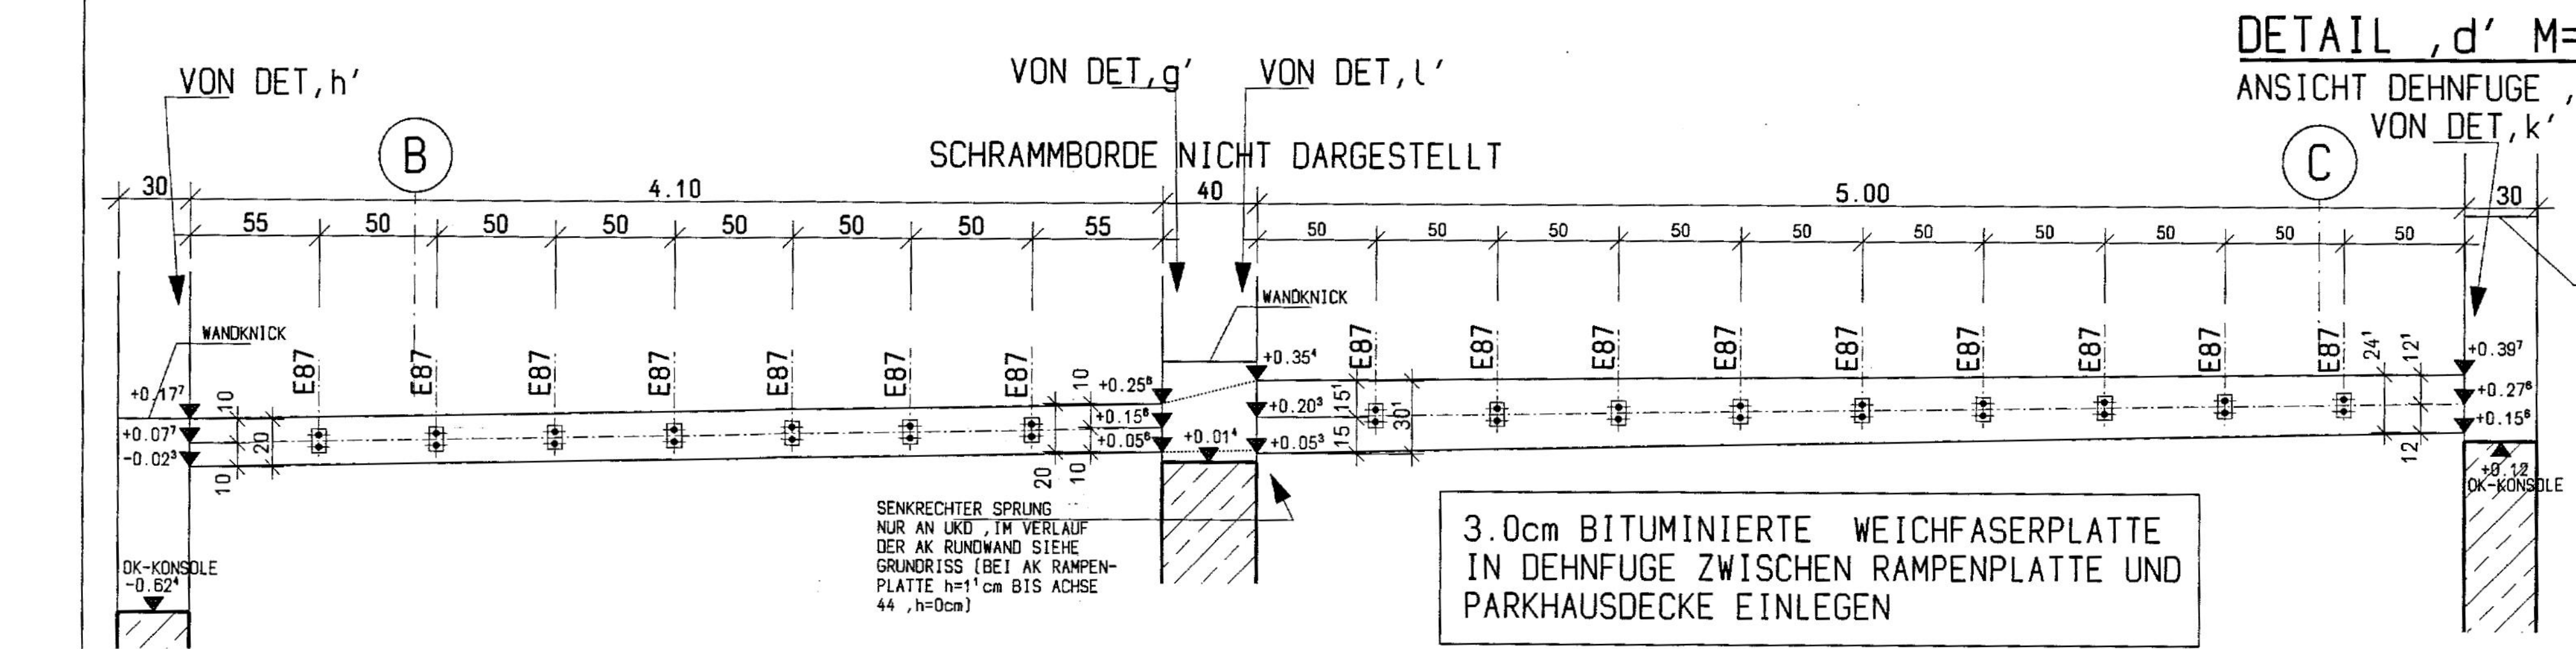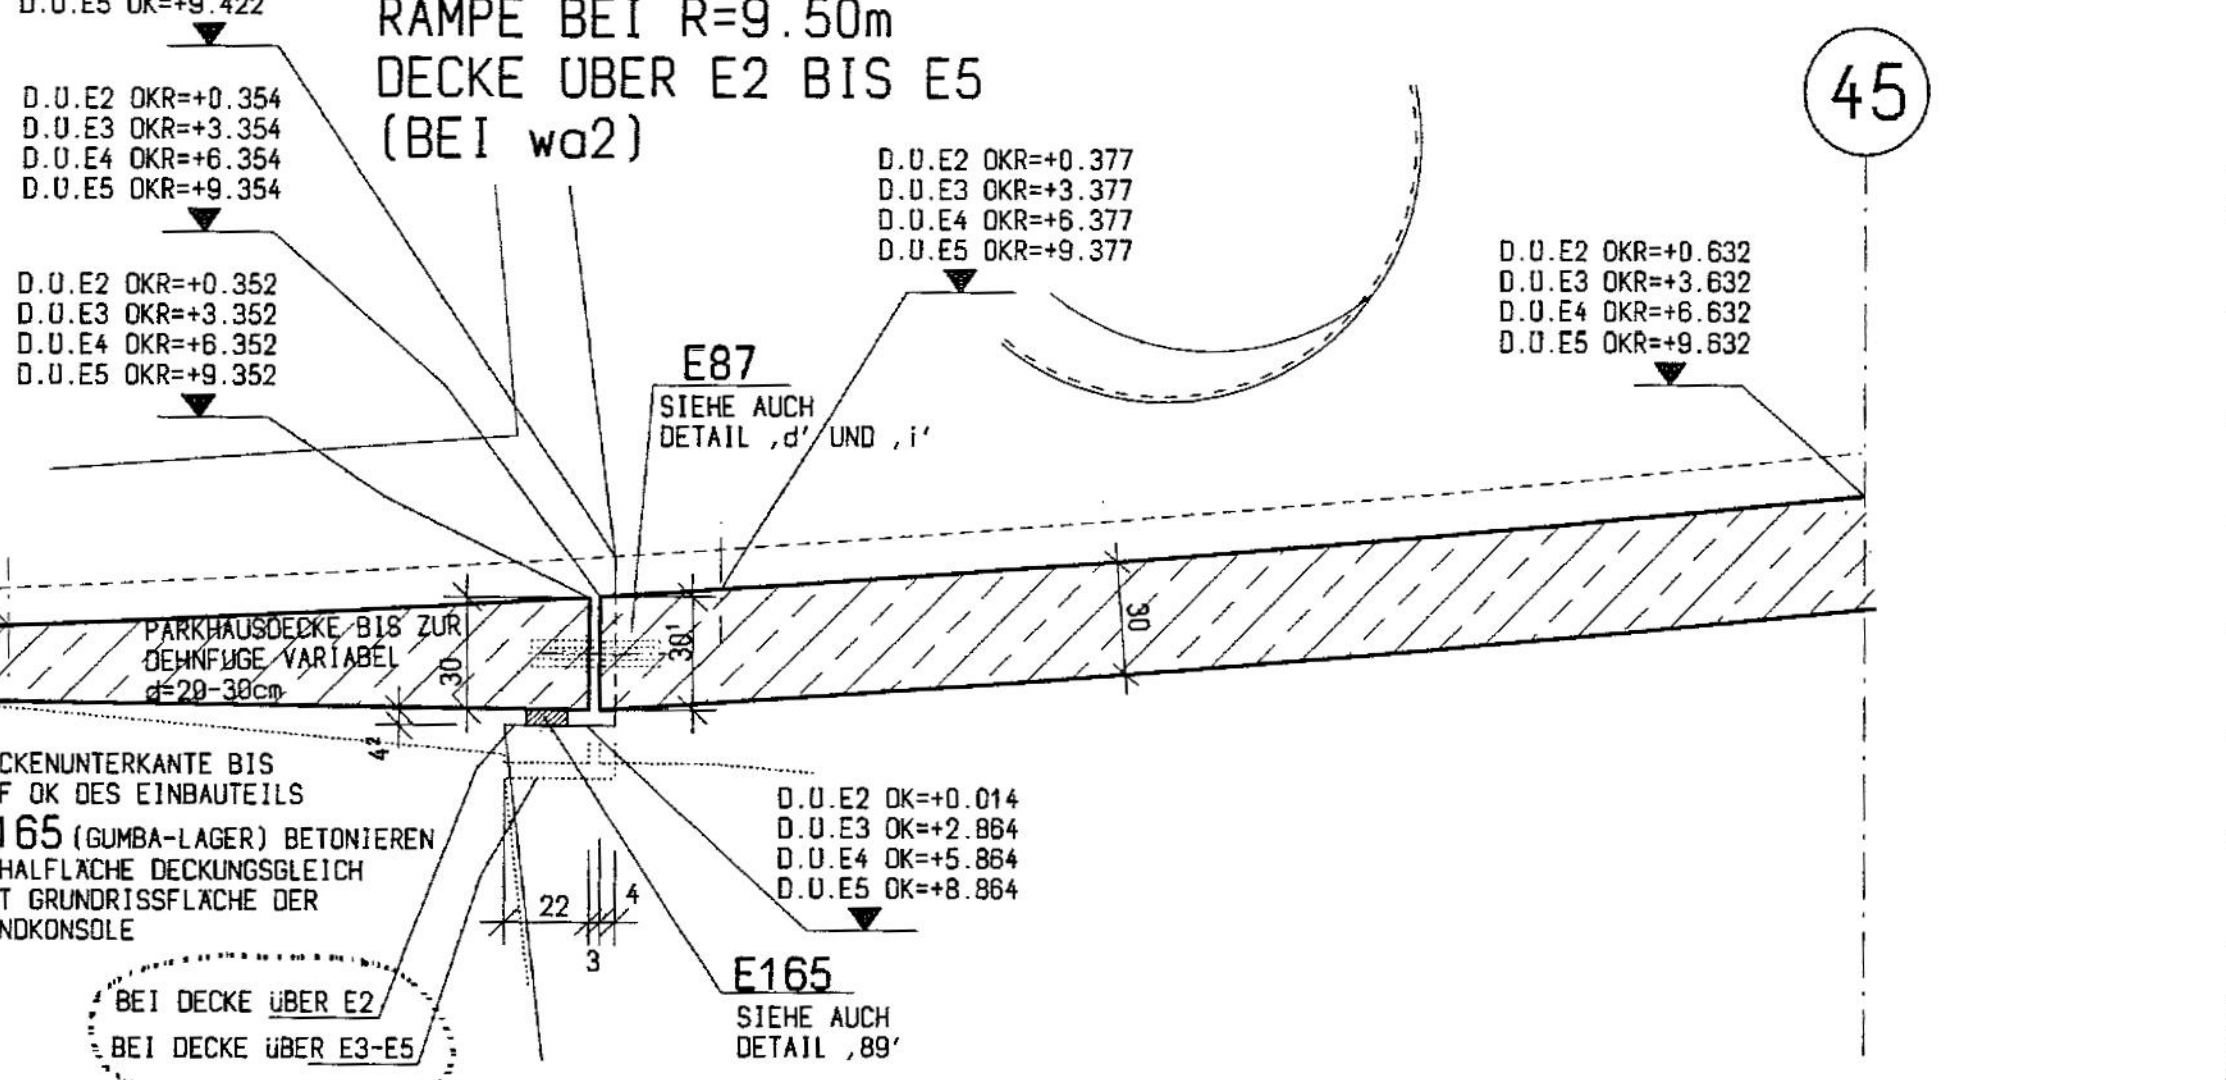

ZUGEHÖRIGE PLANE:

- RAMPENPLATTE IN EBENE E1:
- PLAN-NR. S2-5-R02
- RAMPENPLATTE IN EBENE E2:
- PLAN-NR. S2-5-R04
- RAMPENPLATTE IN EBENE E3:
- PLAN-NR. S2-5-R07
- RAMPENPLATTE IN EBENE E4:
- PLAN-NR. S2-5-R08
- RAMPENPLATTE IN EBENE E5:
- PLAN-NR. S2-5-R09
- RAMPENPLATTE IN EBENE E6:
- PLAN-NR. S2-5-R10
- DETAIL ZUM RAMPENPLAN:
- PLAN-NR. S2-5-R11, S2-0-309, S2-0-310

Project information and title block. It includes the project name 'P1 Parkhaus mit Dienstleistungsbereich', the client 'INULA Grundstücks-Verwaltungsgesellschaft mbH & Co.KG', and the architect 'DR. BRASCHKE + PARTNER'. It also includes a site plan and a title block with the project name 'PARKHAUS P1.2'.