



Anlage 7 a: Betonabtragsplan Umfahrung
Spindel West Ebene 2

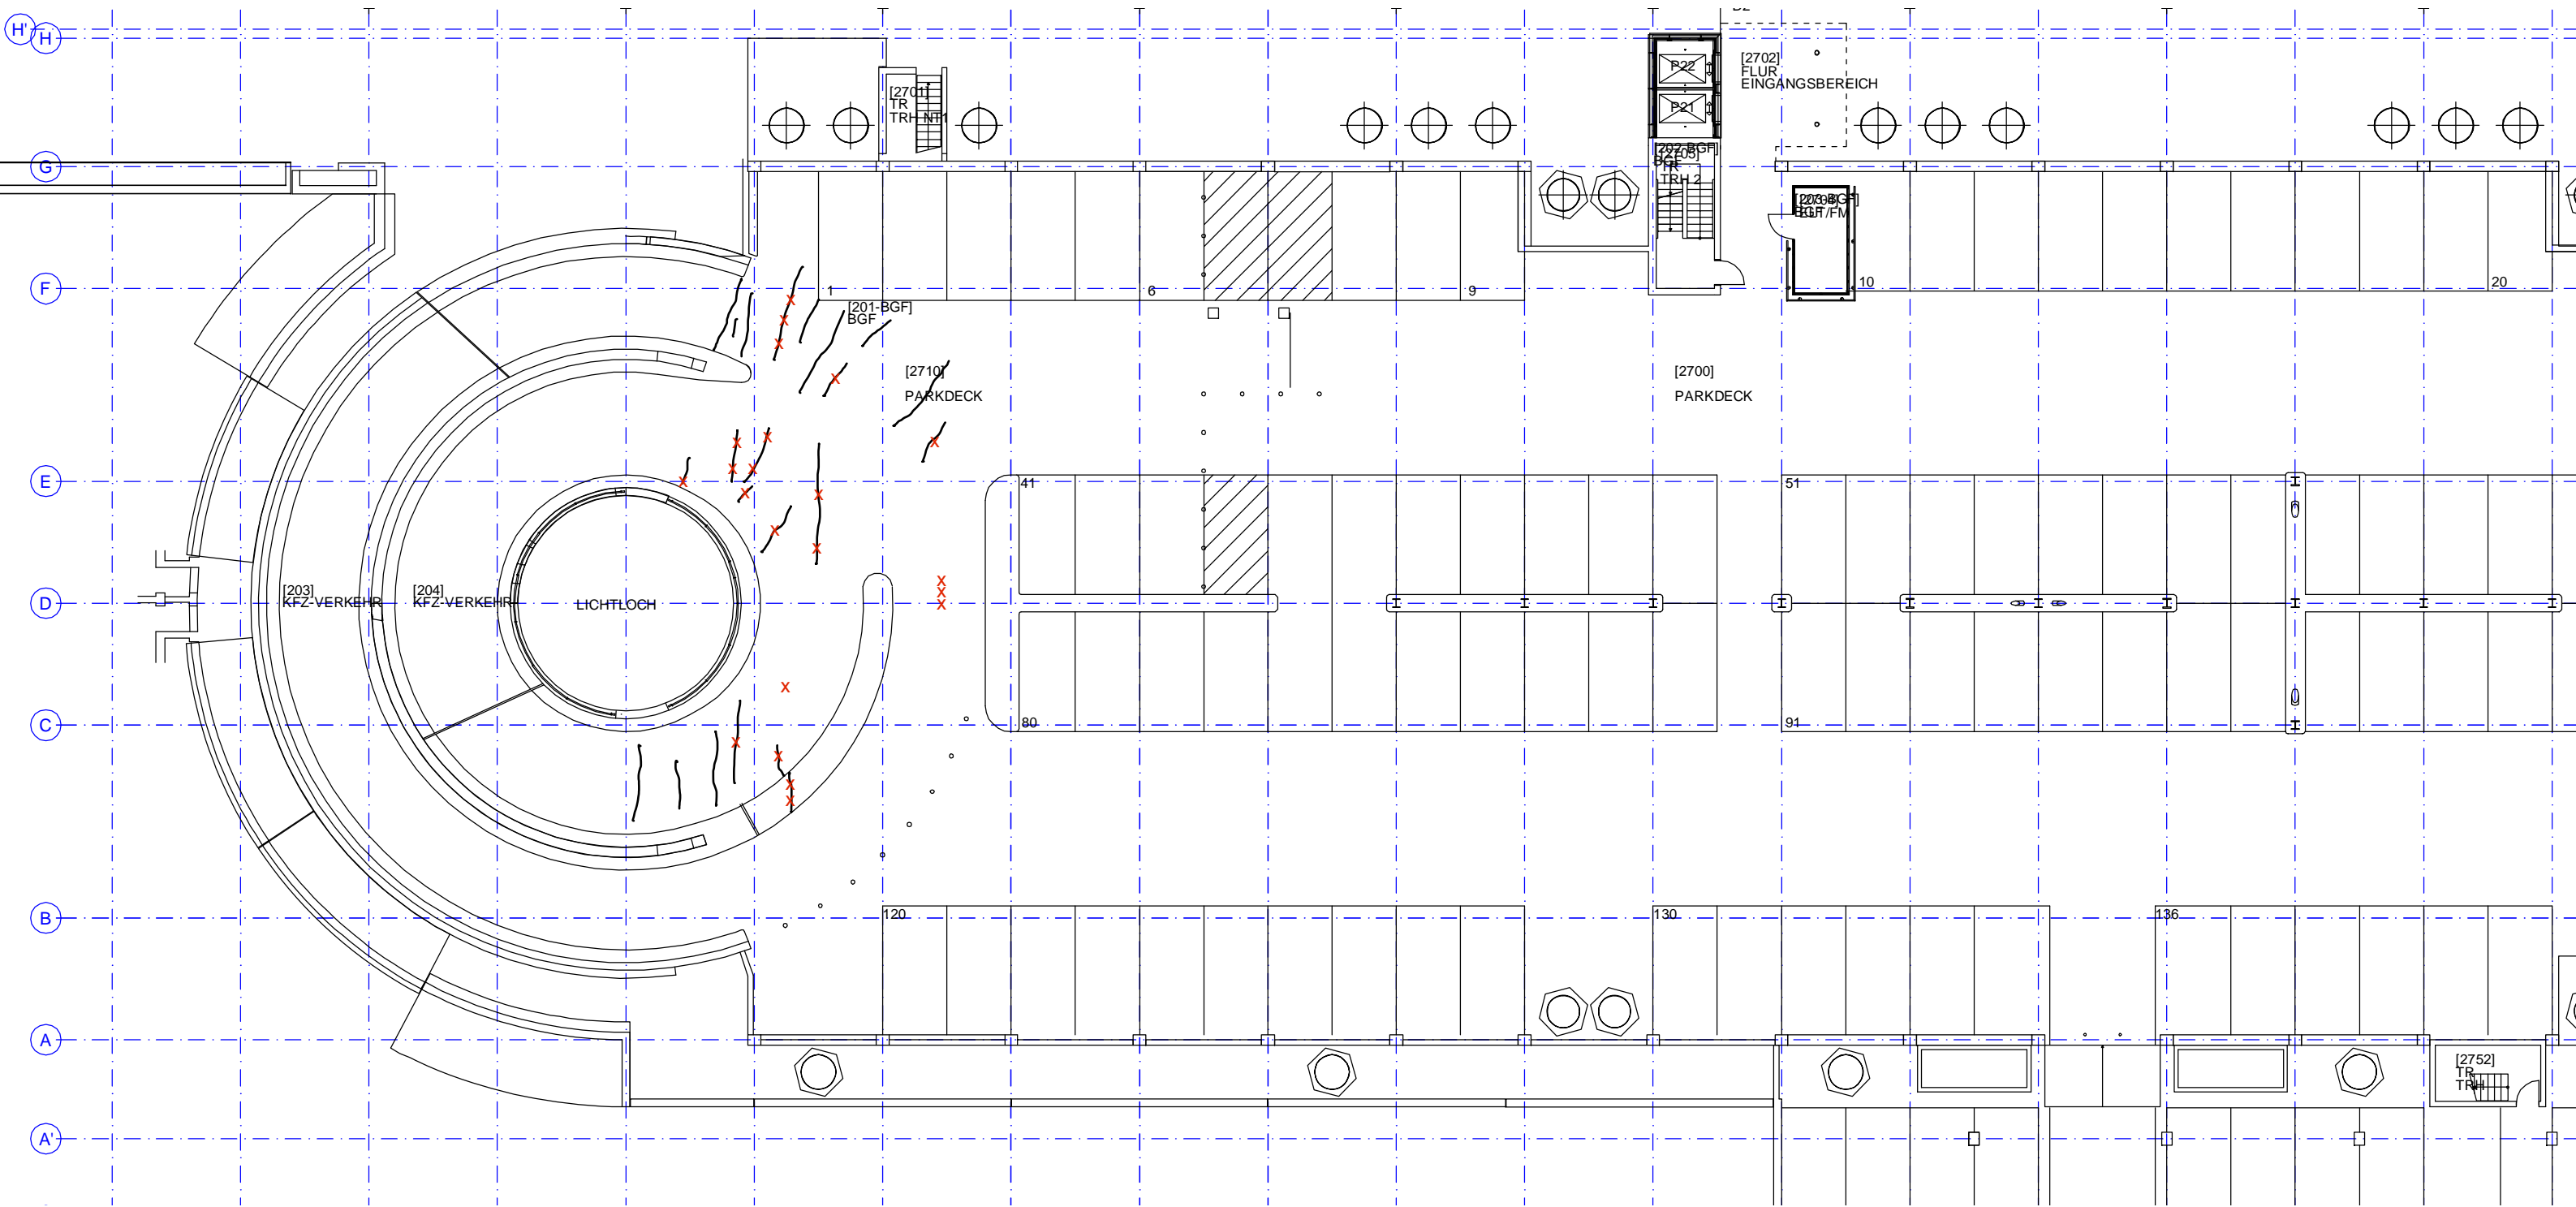

 = Bodenrisse, Betonabtrag entlang der Risse erforderlich