
Längsschnitt
Auslauf Interimszustand


Maßstab 1:100

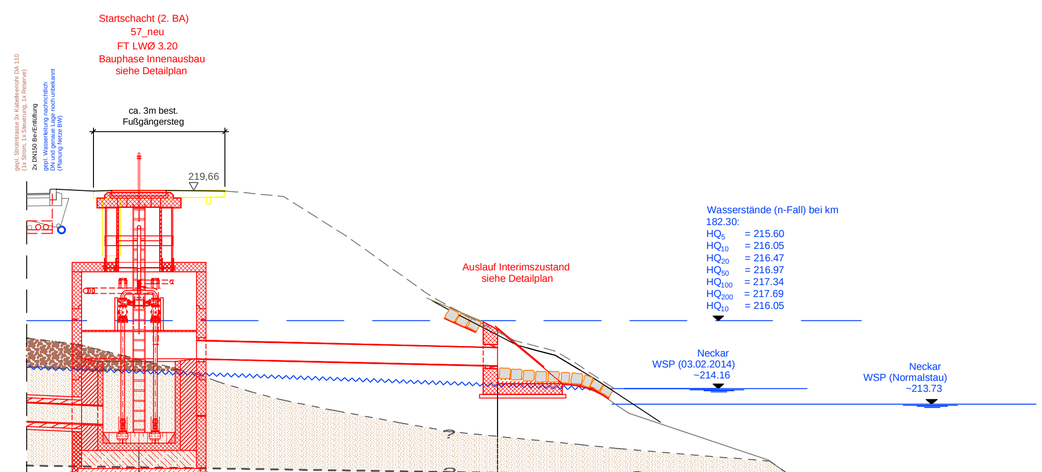

202.00m

Maßstab = 1:100
Überhöhung = 1.0

best. Geländehöhe	m	219.61		215.74
gepl. Deckelhöhe	m	219.66		214.90
Kanaltiefe	m	7.12		0.11
Sohlhöhe	m		214.99	214.79
Rohrlänge 3D	m		8.36m	
Nennweite / Material	mm		DN 500 / GFK	
Sohlgefälle	%		2.39%	

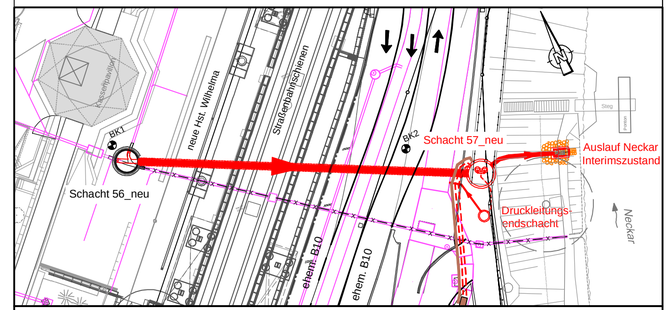

AUSFÜHRUNGSPLANUNG

Index	Änderung	Datum	Gez.	Gepr.
e				
d				
c				
b				
a				

Projekt

Wilhelma Stuttgart
Sanierung Neckarkanal, BA II

Höhenbezug Planung	X
Altes System	
DHHN12 (NN)	
DHHN92 (NHN)	
DHHN2016 (NHN2016)	

Planbezeichnung

Längsschnitte Interimszustand
Schacht 57_neu bis Auslauf Neckar

Plan Nr.: A 6.2
Maßstab: 1:100
Datum: 08.10.2026

Plan zur Ausschreibung
12.11.2026

Auftraggeber

Wilhelma
Zoologisch-Botanischer Garten
Wilhelmaplatz 13
70376 Stuttgart

Wilhelma
Zoologisch-Botanischer Garten Stuttgart

Anerkannt
Datum
Unterschrift

Planverfasser

Gezeichnet: Hu
Geprüft: Ht / MT
Pj.-Nr.: 14_005_1

Blattgröße: 0.715 m x 0.400 m = 0.286 m2

Zeichnungsname: R:\Projekte\Stuttgart\14_005_1\LV_L_LS025.dwg