Diese Unterlage ist urheberrechtlich geschützt. Ihre Vervielfältigung, Mitteilung oder Überlassung an Dritte, sowie die Verwertung ohne unser schriftliches Einverständnis ist untersagt und verstößt gegen Paragraph 106 ff. UrhG, Paragraph 18 UWG und Paragraph 3 Absatz 6 VOB/B.

SYMBOLE UND ZEICHENERKLÄRUNGEN

0.1.6.F3	RAUMBERAUTEL
Grundst 12	RAUMBEZEICHNUNG
12	NUTZFLÄCHE
12 m²	NUTZFLÄCHENART NACH DIN 277
	NUTZFLÄCHE
0.00 FFB	OBERKANTE FERTIGFUSSBODEN bezogen auf ±0*0.00
± 0.00 N/F	OBERKANTE ROHFUSSBODEN bezogen auf ±0*0.00
UK +0.10	UNTERKANTE ABGEHÄNGTE DECKE bezogen auf ±0*0.00
UK +0.10	UNTERKANTE ABGEHÄNGTE DECKE bezogen auf ±0*0.00
OKG ± 0.00	OBERKANTE GELÄNDE
UK 50	UK DECKENABHÄNGUNG ÜBER DK FFB
	ABHÄNGEHÖHE
BRH ok	BRÜSTUNGSÖFFNE ROH AB DK RFB
UKRT ok	UNTERKANTE STURZ BEZOGEN AUF DK RFB
	ROHÖFFN.- ROHDECKENÜBERSPRING
	FERTIGBODEN - / FERTIGDECKENÜBERSPRUNG
+0.5	OK FFB FERTIGÖFFNE BEZOGEN AUF EFH
+0.5	OK RFB ROHBAUÖFFNE BEZOGEN AUF EFH
FT 11/25	BAUTEILFUGE
DE	DACHEINLAUF
BE	BODENEINLAUF
Detail	DETAILNUMMERIERUNGSKIS
	BEZEICHNUNG NUMMER
	DETAIL
	PLANBEZEICHNUNG
	STAHLBETONWAND
	MAUERWERK
	FERTIGTEIL BETON
	MAUERWERKSWAND TRAGEND
	MAUERWERKSWAND NICHTTRAGEND
	GIPSWÄNDEWAND
	INSTALLATIONSWAND
	GK-MONTAGEDECKE, OBERFLÄCHE G3
	GK-MONTAGEFIRST/UK -WÄNDEWAN/GAM
	GRÜNFLÄCHE
	GLASTRENNWAND
	MÖBLIERUNG
	BESTAND/ABRAND
T.E.G.01	TÜR- FENSTER- FASSADENSTEMPEL
01	T.TÜR.FE.FENSTER.FA.FASSADE
	UZ.EMP.KIEUNG/DICHNG/.FZ.ECKDICHNG/.BZ.(BLOCKDYNGE)
04.180	K. FENSTERBANK.HÖHE.ÜBERSTAND.TIEFE IN
	F. FENSTERHÖHE.LINKS.LEIBUNG.1
	ORANGE PVC-ROHRANTEIL
	SICHTBETON SB3
RA	ROHRACHSE
	HOLZ/ HOLZWERKSTOFF
	CLT Wand

	BRANDSCHUTZEGENSCHAFTEN
	F30-B FEUERHEMMEND NACH DIN 4102/B3 NACH DIN EN 13501
	F60-AB FEUERBESTÄNDIG NACH DIN 4102/B1 NACH DIN EN 13501
	F90-AB HOCHFEUERHEMMEND NACH DIN 4102/B3 NACH DIN EN 13501
	F90-AB FEUERBESTÄNDIG NACH DIN 4102/B1 NACH DIN EN 13501
K	NICHTBRENNBARE BAUSTOFFE
F30	FEUERBESTÄNDIGES BAUTEIL (F90-AB NACH DIN 4102)
F30-OS	FEUERBESTÄNDIGES BAUTEIL (NACH DIN 4102)
	AUS NICHT BRENNBAREN BAUSTOFFEN (BAUSTOFFKLASSE A NACH DIN 4102)
F30-AS	FEUERBESTÄNDIGES BAUTEIL (NACH DIN 4102)
	AUS NICHT BRENNBAREN BAUSTOFFEN (BAUSTOFFKLASSE A NACH DIN 4102)
T30-RS	FEUERBESTÄNDIGER FEUERSCHUTZABSCHLUSS (NACH DIN 4102)
	MIT RAUCHDICHTEN ANFORDERUNGEN NACH DIN 18095
T30	FEUERHEMMENDER FEUERSCHUTZABSCHLUSS (NACH DIN 4102)
T30-RS	FEUERHEMMENDER FEUERSCHUTZABSCHLUSS (NACH DIN 4102)
	MIT RAUCHDICHTEN ANFORDERUNGEN NACH DIN 18095
RS	RAUCHSCHUTZTÜR NACH DIN 18095
DIN EN 81-58	FAHRSCHACHTTÜRE NACH DIN EN 81 TEIL 58
GK-F	GLASFASERKABELTRASSE
GK-K	RAUMBÜCKLUSS DICHT- UND BELÜFTUNG-BEZEND
G.A.E	FEUERBESTÄNDIGE VERGLASUNG MIT VERWENDUNG DES
	STRAHLUNGSÜCHCHTTTS (NACH DIN 4102)
G.E	G30 FEUERHÜBERSTANDFÄHIGE VERGLASUNG (DIN102)
WHT	WANDHYDRANT
RAUCH	RAUCH-AIRBRANDÜG
TS	TROCKENE STEIGLEITUNG
	GROSSE UND LAGE DER DURCHBRÜCHE
WD / H *	WANDDURCHBRÜCHE UND ÖFFNUNGEN MIT MÖGLICHKEIT DER ERFÜLLUNG
WD	WAND.DURCHBRUCH
BD	BD: BODENDURCHBRUCH
DD	DD: DECKENDURCHBRUCH
WA	WA: WANDAUSSPARUNG
BA	BA: BODENAUSSPARUNG
SCH	SCH: SCHACHT
	AUSSPARUNG BOHLEISSEN
	AUSSPÜRUNGEN, ANGABE BESTANDSPLAN
	FI LIYSFWFGRFFTFFDIMMM FIMMMTFFLF / LEERROHRE ETAHLBETON GEDE FIUCRLAPMER ELT
	DEMBRE IN Höhung / L LOFTUNG / B SAMTMF / SPRINKLER
	POSITION
WA	WANDAUSSPARUNG
BA	BODENAUSSPARUNG
DHS	SENKR. WANDSCHLITZ
DHW	WAGERECHTER SCHLITZ
VR	VORMAUERUNG
VK	VORDERKANTE
R	ROHBAU
F	FERTIG
FB	FERTIGBODEN
D	DECKE
AD	ABGEHÄNGTE DECKE
UK	UNTERKANTE
OK	OBERKANTE
VK	VORDERKANTE

INDEX	NAME	DATUM	ÄNDERUNG
02	wb	06.03.2026	
01	wb	05.12.2025	Decke Lüftschacht ergänzen

EFH = ± 0.00 = 334,12m ü.NN (FFB)

TEILBEZNUMMERN 250206T05012D

SÄMTLICHE TÜRÖFFNUNGSMÄßEN GELTEN AB FFB
ALLE MAßE SIND IN MILLIMETER UND ALLE HÖHEN IN METER (m) MW.
ALLE MAßE SIND VOR UNTERNEHMER GEMÄCHTEN ZU ÜBERPRÜFEN VOR DER AUSFÜHRUNG SIND PLAN- UND MASSEFERENZEN MIT DER BAULEITUNG ZU KLÄREN.
TRAGENDE BAUTEILE NACH STATISCHER BERECHNUNG !

DIESER PLAN GILT NUR IN VERBINDUNG MIT DEN ZUGEHÖRIGEN DETAILPLÄNEN DES ARCHITEKTEN, SOWIE DER FACHPLÄNEN DER FACHINGENIEURE UND FACHFIRMEN.
TÜRANSÄE IN GIPSWÄNDEN, WASCH- UND SYSTEMTRENNWÄNDEN SIND ROHBAUMAßE
IN KLAMMERN () ÜBERSETZTE MAßE BEZEICHNEN AUSBAURELEVANTE HÖHEN.
TÜRÖFFNÄN UND BRÜSTUNGSHÄNGEN SIND RELATIV ZUR OKFFB

PROJEKT

Erweiterung und Umbau der Roßdorfschule
Hans-Möhrle-Strasse 10
72622 Nürtingen

BAUHERR
Stadt Nürtingen
Bauprojektmanagement
Marktstraße 7
72622 Nürtingen

FREIGABE

PLANVERFASSER
[fritzen 28]
architekten
Mittlere Beutau 54
73728 Esslingen

FREIGABE

LEISTUNGSBEREICH: Architektur

LEISTUNGSPHASE: Werkplanung

PLANBEZEICHNUNG: Schnitte C-C & D-D

PLANNUMMER: 401

STATUS: **VORABZUG**

GEZEICHNET: WB

GEPRÜFT: HS

MASSTAB: **1:50**

FORMAT: DIN A0

ÄNDERUNGSDATUM: 06.03.2026

ERSTELLUNGSDATUM: 11.11.2025

PLANNAME: **RDS-ARC-SC-BE-SX.02-5v02-401**

[fritzen 28]
architekten
mittlere beutau 54
73728 esslingen

dipl.ing. architekt
katrin kussinna

dipl.ing. architekt
hans|jörg schwarz

fr 0711. 300 73 18
fx 0711. 300 73 19
info@fritzen28.de

Fonts | Leerzeichen | Ingenior | Architekt | Ort | Datum | Status | Tiefenkorrektur | Index

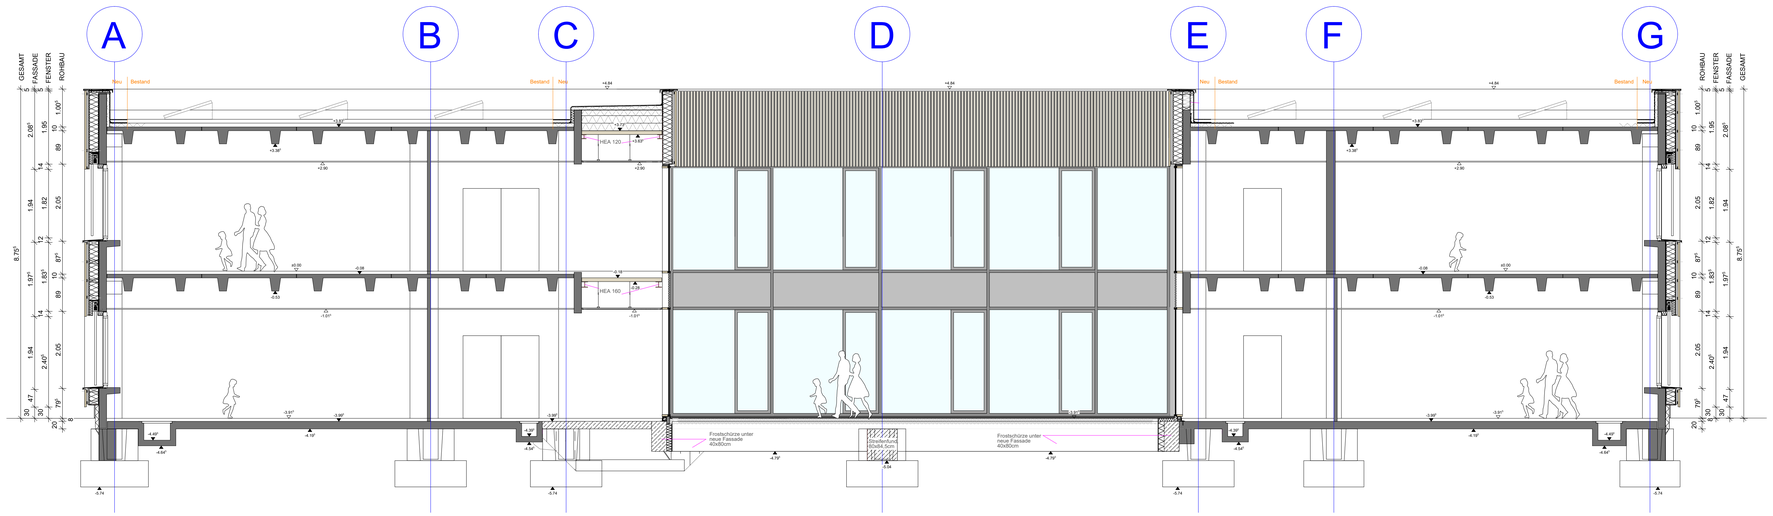

SCHNITT C-C

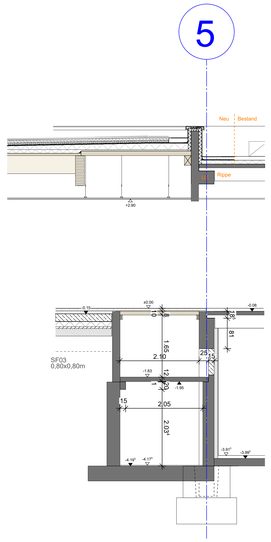

SCHNITT D-D

H/B = 700 / 1369 (0.96m²)

Allplan 2025