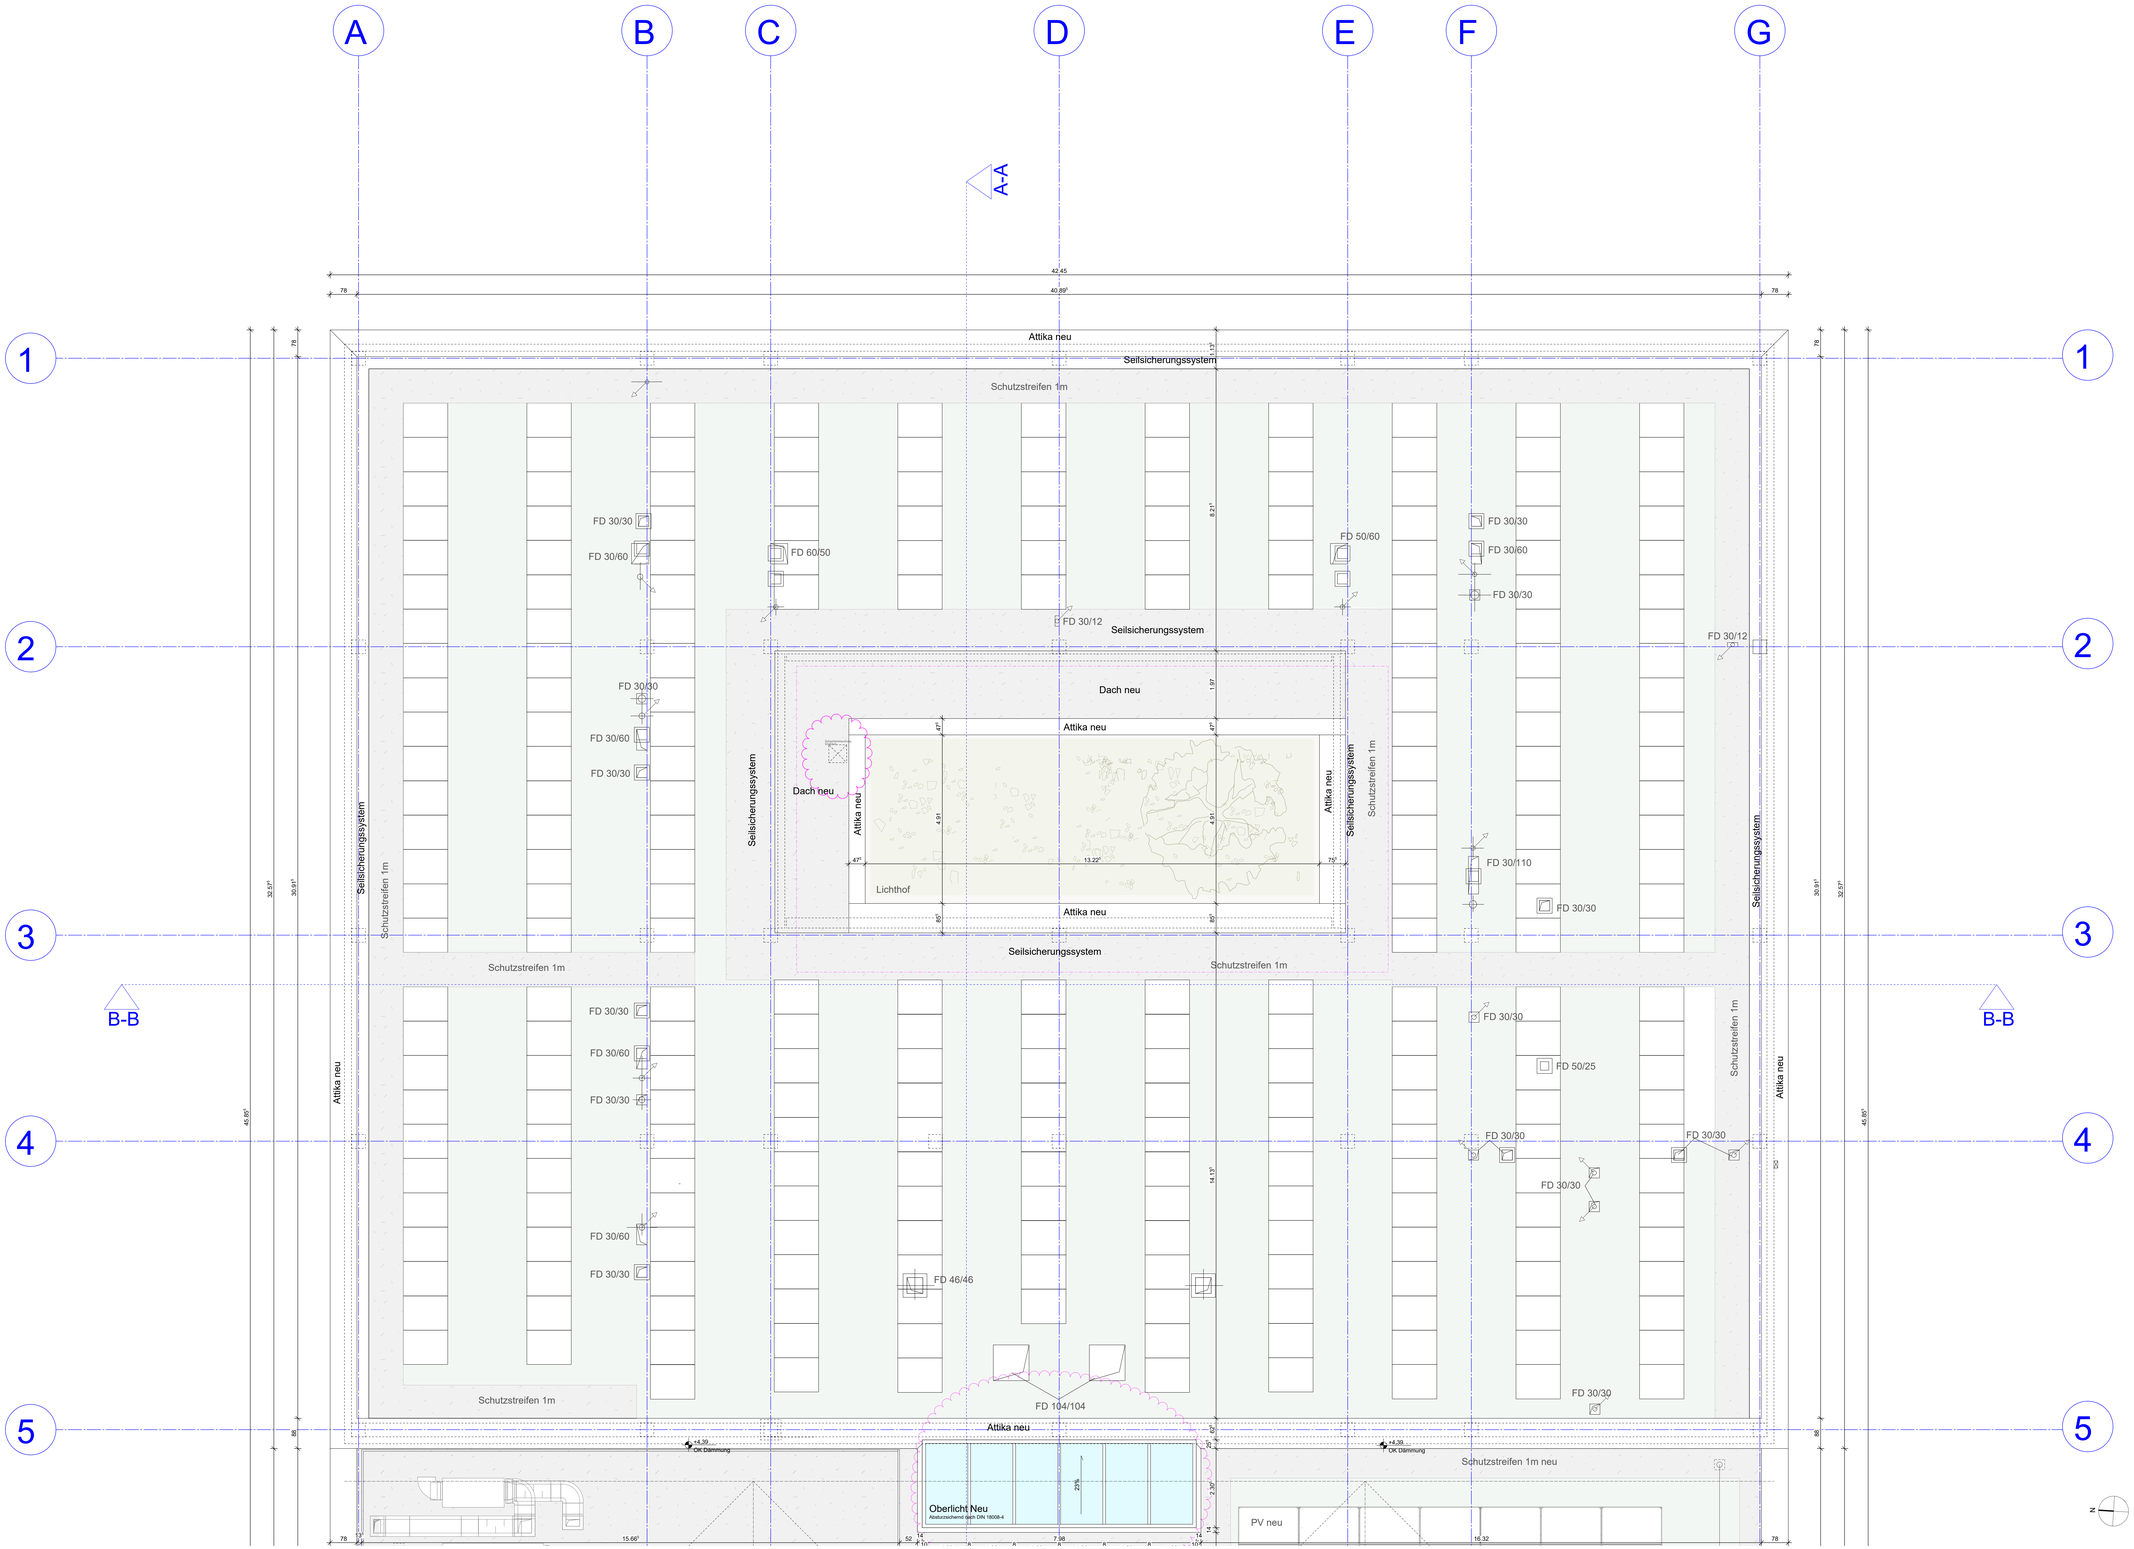

Diese Unterlage ist urheberrechtlich geschützt. Ihre Vervielfältigung, Mitteilung oder Überlassung an Dritte, sowie die Verwertung ohne unser schriftliches Einverständnis ist unterlagt und verstößt gegen Paragraph 106 ff. UrhG, Paragraph 18 UWG und Paragraph 3 Absatz 6 VOB/B.

SYMBOLE UND ZEICHENERKLÄRUNGEN

0.1.01	NUMMERNBAUTEIL
Grupp 03	RAUMBEZEICHNUNG
2	EBENE
1.00m²	BRUTTOGRUNDFLÄCHE NACH DIN 277
	NUTZFLÄCHE
0.00 FFB	ÜBERHÖHTE FERTIGFUßBODEN bezogen auf: NPG 00
0.00 FFB	UNTERHÖHTE FERTIGFUßBODEN bezogen auf: NPG 00
+0.00 EFH	ÜBERHÖHTE ROHDECKE bezogen auf: NPG 00
-0.00 G.O.	UNTERHÖHTE ABGEHÄNGTE DECKE bezogen auf: NPG 00
0.00 G.O.	OBERHÄUTE GELÄNDE
0.00 NG	UK DECKOSAMMENHÄNGENDE OBER OK FFB
0.00	BRUTTORAUMHÖHE
BRH cm	BRUTTORAUMHÖHE BON 08 DI RFB
UROT cm	UNTERHÖHTE ETAGE BEZOGEN AUF OK RFB
	RÜNKEDEN- /RÜHEDECKEN-STRIPVAN
	FERTIGBODEN - FERTIGDECKENBESPRUNG
RH.N	OK FFB FERTIGFÜHE BEZOGEN AUF EFH
RH.R	OK RFB ROHBAUHÖHE BEZOGEN AUF EFH
RH.FOK	BAUTEILFUGE
DK	DACHEINLAUF
BE	BODENEINLAUF
	DETAILNUMMERNVERWEISE BEZEICHNUNG, NUMMER
Detail	DETAIL PLANBEZEICHNUNG
	ETAIN BETONWAND
	MAUERWERK
	PERFOTEIL BETON
	MAUERWERKSWAND TRAGEND
	MAUERWERKSWAND NICHTTRAGEND
	GIPSARTONWAND
	INSTALLATIONSWAND
	OK MONTAGEDECKE, OBERFLÄCHE GD
	OK MONTAGEDECKE, ABUSTEICH WIRRGAM LOCKING MIT ABUSTEIFLEIS DICHWARE
	DÄMMUNG
	GLASTRENNWAND
	MÖBLIERUNG
	BESTANDSWAND
T.E.G.01	TÜR- FENSTER- FASSADENTÜRTEIL
1.0	T.T.GR.FE.-FENSTER-FI.-FI.FASSAD.
	U.C.GRFUNDSDORFE.CZ.EONDLFNDE.SZ.BLOCKDARSE
	PRÜFSTAND OHNE UNSOLLSTURZ
	DRAINAGE PVC ROHRMATERIAL
	SICHTBETON SB3
RA	ROHRCHOSE
	HOLZ -HOLZWERKSTOFF
	CLT Wand

BRANDSCHUTZEIGENSCHAFTEN

F30-B	F30-B FEUERHEMMEND NACH DIN 4102/E30 NACH DIN EN 13501
F90-B	F90-B HOCHFEUERHEMMEND NACH DIN 4102/E90 NACH DIN EN 13501
F120-B	F120-B FEUERBESTÄNDIG NACH DIN 4102/E120 NACH DIN EN 13501
F90-AB	F90-AB FEUERBESTÄNDIG NACH DIN 4102/E90 NACH DIN EN 13501
A	NICHTBRENNBARE BAUSTOFFE
FB	FEUERBESTÄNDIGES BAUTEIL (F90-AB NACH DIN 4102)
F90-B	FEUERBESTÄNDIGES BAUTEIL (NACH DIN 4102)
	FEUERBESTÄNDIGE ABSCHLUSSTÜR (FEUERSCHUTZTÜR,FALLSÄE A NACH DIN 4102)
F30-B	FEUERHEMMENDES BAUTEIL (NACH DIN 4102)
	AUS NICHT BRENNBAREN BAUSTOFFEN (BAUSTOFFKLASSE A NACH DIN 4102)
	FEUERBESTÄNDIGER FEUERSCHUTZABSCHLUSS (NACH DIN 4102)
FM-RS	MIT RAUCHDICHTEN ANFORDERUNGEN NACH DIN 18095
	FEUERHEMMENDER FEUERSCHUTZABSCHLUSS (NACH DIN 4102)
T30	FEUERHEMMENDER FEUERSCHUTZABSCHLUSS (NACH DIN 4102)
T30-RS	MIT RAUCHDICHTEN ANFORDERUNGEN NACH DIN 18095
RS	RAUCHSCHUTZTÜR NACH DIN 18095
RS-DS-S1-30	FAHRSCHACHTTÜRE NACH DIN DN 81 TEIL 38
DS	DICHTSCHLUSSTÜR
GLR	RAUMABSCHLUSS DICHT- UND RÜLBETSCHLÄSSEND
GLAS T30	FEUERBESTÄNDIGE VERGLASUNG MIT VERWÄNDERUNG DES
	STRAHLUNGSSCHUTZTYPS (NACH DIN 4102)
CS	CSS FEUERWIDERSTANDFÄHIGE VERGLASUNG (DIN4102)
RWA	RAUCHWARNMELDER
RAUCH	RAUCH -WARNMELDEZ
TS	TROCKENE STEGELEITUNG

WD / H *

	GRÖSSE UND LAGE DER SUKUBEREICHE
	BEI ÖFFNUNGEN ÜBER 1,00 m ÜBER DEN
	BEI SCHÄRFUNGEN ÜBER 1,00 m
WD	WANDDURCHBRUCH
BD	BODENDURCHBRUCH
DD	DECKENDURCHBRUCH
WA	WANDAUSSPARUNG
BA	BODENAUSSPARUNG
SCH	SCHACHT
	AUSSPARUNG SCHLEISSEN
	AUSSPARUNGEN HINGIBE BESTANDPLAN
	FLUCHTWEGRICHTUNGEN FÜR FLUCHTWEGE ELT LEERGÄNGE ETAN BETÜR-WEIR FALCPLANER ELT
	GEWERK (in Verzeug / LUFTUNG / S SANITÄR / ELEKTRO)
	BAUGRUBE
	BÖSCHUNG
WA	WANDAUSSPARUNG
BA	BODENAUSSPARUNG
SMAS	SMASH MANDÖCKLETZ
DMS	DÜNNSCHICHTSPACHTEL
VM	VORMAUERUNG
VK	VORDERKANTE
HK	HINTERKANTE
F	FENSTEL
FB	FUßBODEN
DE	DECKE
HD	HINDERNISSE DECKE
UK	UNTERKANTE
OK	OBERKANTE
VK	VORDERKANTE

INDEX	NAME	DATUM	ÄNDERUNG
01	eB	20.11.25	Überlicht ergänzt

EFH = ± 0.00 = 334,12m ü.NN (FFB)

TEILBELÄNMERN

SÄMTLICHE TÜRÖFFNUNGAMEN GELTEN AB FFB
ALLE KÖNNEMÖTEN BEZIEHEN SICH AUF (0.0 = ÜN. ÖN.) NN
ALLE MAßE SIND VOR ORT ZU PRÜFEN UND ZU ÜBERPRÜFEN !
VOR DER AUSFÜHRUNG SIND PLAN- UND MASSÜBERPRÜFUNGEN MIT DER BAULEITUNG ZU KLÄREN
TRAGENDE BAUTEILE NACH STATISCHER BERECHNUNG !

DIESER PLAN GILT NUR IN VERBINDUNG MIT DEN ZUGEHÖRIGEN DETAILPLÄNEN DES ARCHITEKTEN, DEN STATIKERPLÄNEN UND DEN PLÄNEN DER FACHINGENIEURE
ALLE MAßE SIND VOR BEGINN DER ARBEITEN VON DEN ZUSTÄNDIGEN ÖRTLICHEN BAULEITUNGEN IN ALLEINSTELLUNG ZU ÜBERPRÜFEN, ÄNDERUNGEN SIND RÜCKSPRACHE ZU NEHMEN.
TÜRÖFFNUNGEN UND BRÜSTUNGSHÖHEN SIND RELATIV ZUR ÖKFFB.

PLANGEBIETSCHT

PROJEKT

Erweiterung und Umbau der Roßdorfschule
Hans-Möhrle-Strasse 10
72622 Nürtingen

BAUHERR — FREIGABE
Stadt Nürtingen
Bauprojektmanagement
Marktstraße 7
72622 Nürtingen

PLANVERFASSER — FREIGABE
[fritzen 28]
architekten
Mittlere Beutau 54
73728 Esslingen

LEISTUNGSBEREICH: Architektur
LEISTUNGSPHASE: Werkplanung

PLANBEZEICHNUNG	PLANNUMMER	
Dachaufsicht_Bestandteil	270	[fritzen 28] architekten

STATUS	GEZEICHNET	GEPRÜFT
VORABZUG	WB	HS

MAßSTAB	FORMAT	ÄNDERUNGSDATUM	ERSTELLUNGSDATUM
1:50	DIN A0		20.10.2025

PLANNAME: RDS-ARC-GR-BE-DA.01-5v01-270

mittlere beutau 54
73728 esslingen
dipl.ing. architekt
katrin kusstrina
dipl.ing. architekt
hansjörg schwarz
fn 0711. 300 73 18
fx 0711. 300 73 19
info@fritzen28.de

H/B = 915 / 1500 (1.37m²)

Allplan 2025