Diese Unterlage ist urheberrechtlich geschützt. Ihre Vervielfältigung, Mitteilung oder Übersetzung an Dritte, sowie die Verwertung ohne unser schriftliches Einverständnis ist untersagt und verstößt gegen Paragraph 106 ff. UrhG, Paragraph 16 UWG und Paragraph 3 Absatz 6 VOB/B.

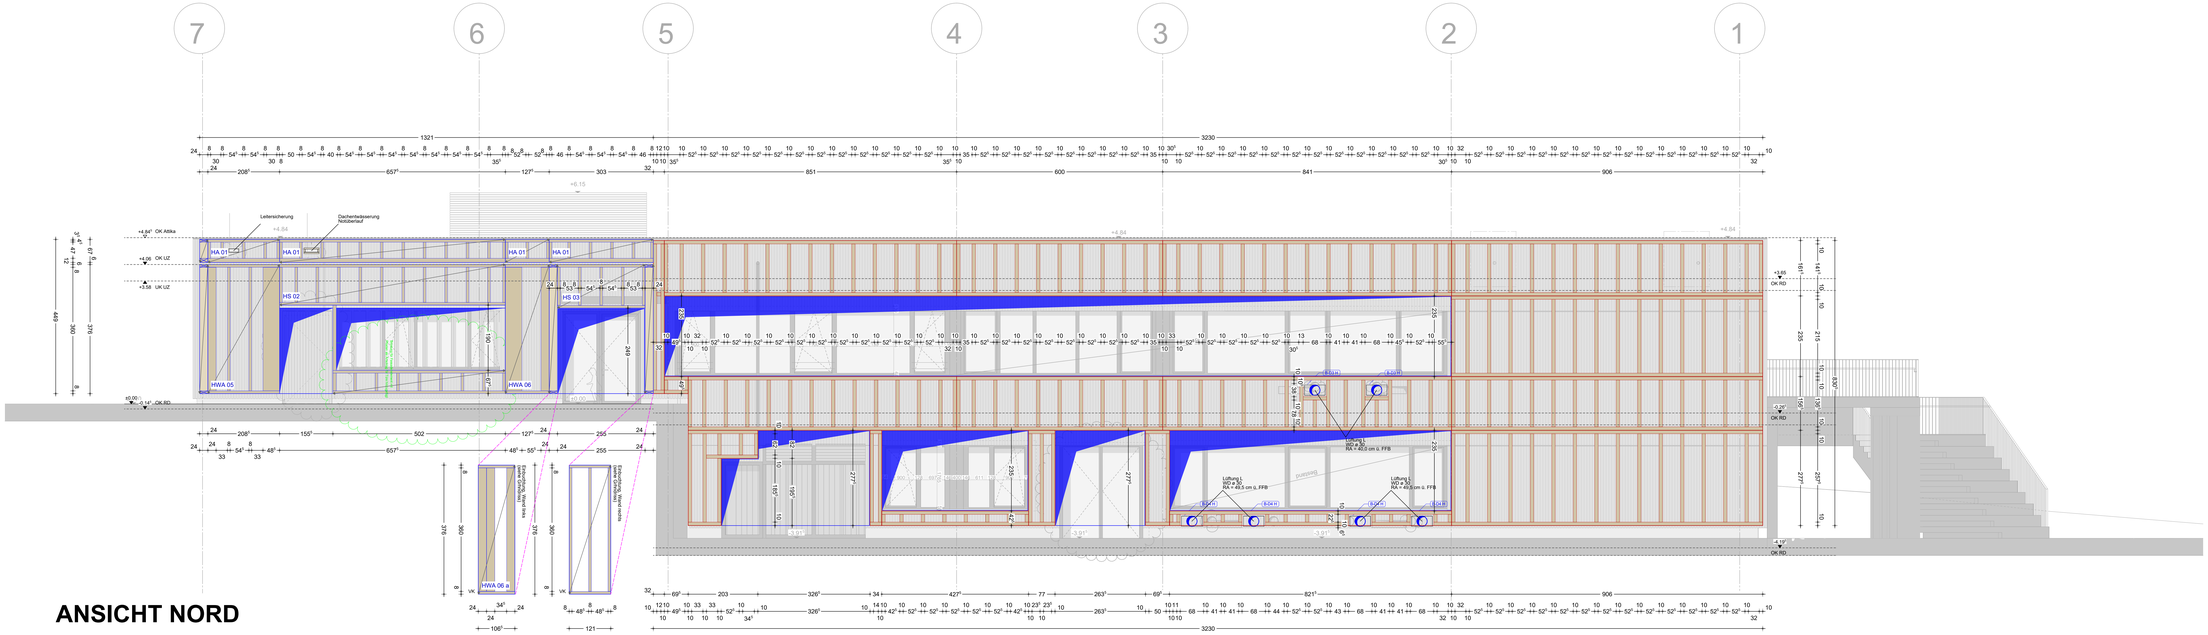

ANSICHT NORD

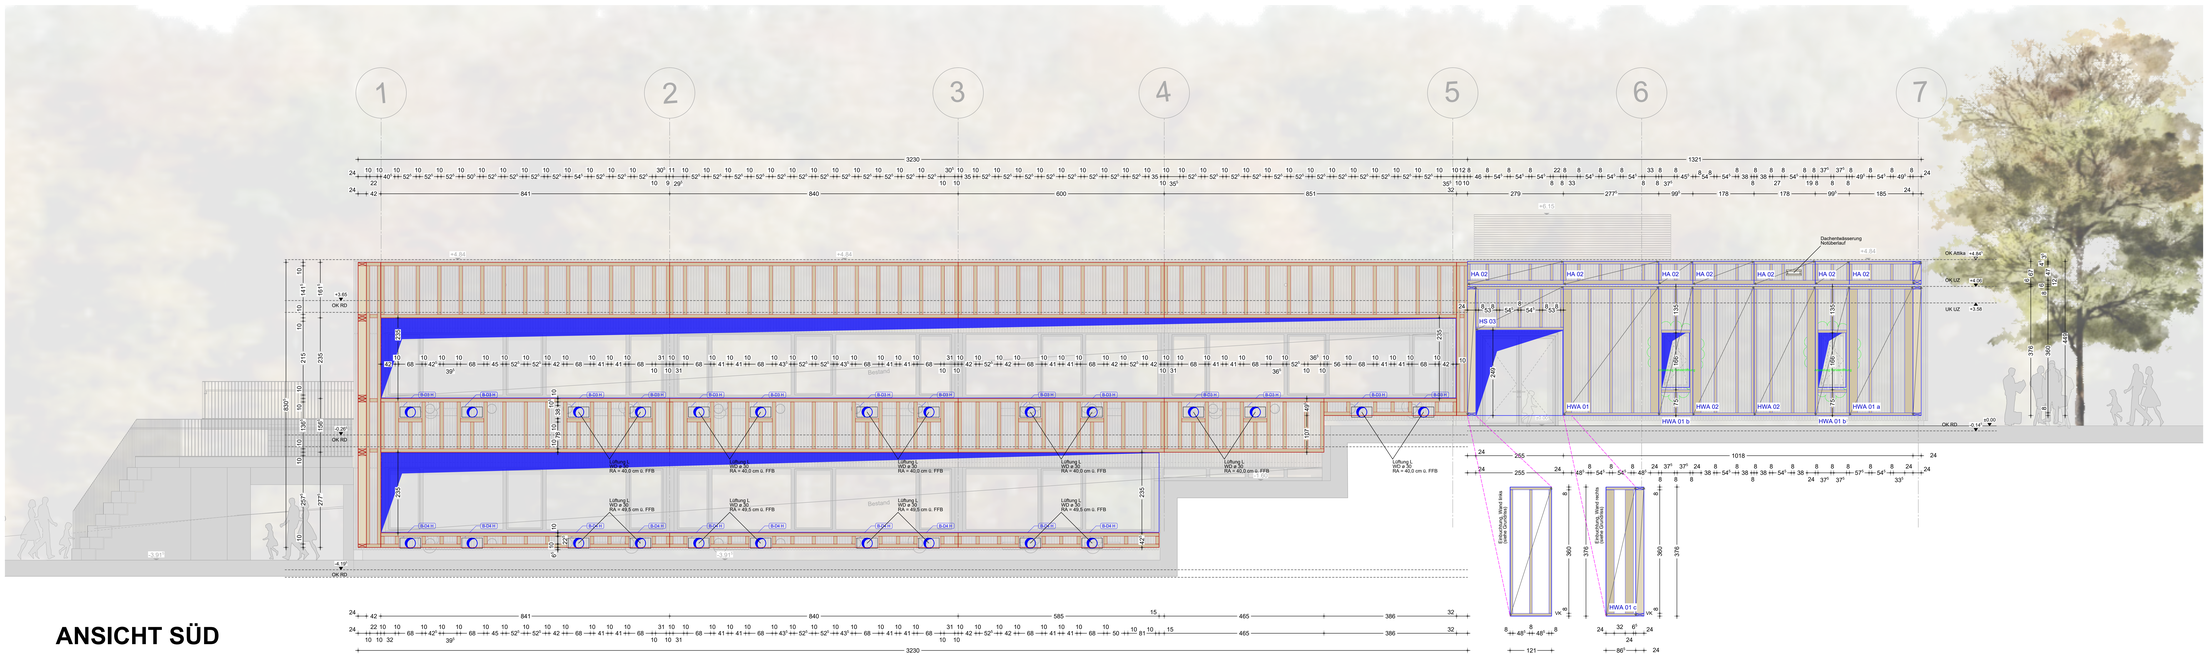

ANSICHT SÜD

SYMBOLE UND ZEICHENERLÄUTERUNGEN

0.0 (0.0)	NUMMERIERUNG
Grund-R	RAUMBEZEICHNUNG
0,00 m	EBENE
12,5°	DACHNEIGUNG NACH DIN 277
	NUTZFLÄCHE
4,00 (3,00)	ÖBERHAUPT FERTIGFUSSBODEN bezogen auf ±0,00
ok 3,00	OBERKANTE ROHBODEN bezogen auf ±0,00
uk 2,50	UNTERKANTE ROHBODEN bezogen auf ±0,00
uk 2,10	UNTERKANTE HÖCHSTES DECKE bezogen auf ±0,00
250 (1,0)	OBERHALB VEILNADE
ok 40	UK DECKENBAHNUNG ÜBER OK FFB
BRF-w	BRUTTOWANDFläCHE
BRF-n	BRUTTOWANDFläCHE ROH-AK DE BFB
UKRT ok	UNTERKANTE STURZ BEZOGEN AUF OK RFB
	ROHÖFFEN, ROHÖEINSCHIEBFLÄCHE
	FERTIGÖEFFEN / FERTIGÖEINSCHIEBFLÄCHE
ok 5	RAUCHSCHUTZTÜR NACH DIN 18095
ok 5	CH FFB FERTIGDECKE BEZOGEN AUF ±0,00
ok 5	CH RFB ROHBAUDECKE BEZOGEN AUF ±0,00
	BAUTEILFUGE
OK	DACHEINLAUF
OK	BODENEINLAUF
	DETAILNUMMERIERUNGEN
1 Detail	BEZEICHNUNG NUMMER
	DETAIL
	PLANBEZUGHALTE
	STAHLBETONWAND
	MAUERWERK
	FERTIGTEIL BETON
	MAUERWERKSWAND TRAGEND
	MAUERWERKSWAND NICHTTRAGEND
	GIPSKARTONWAND
	INSTALLATIONSWAND
	GK-WÄNDE/DECKE, OBERFLÄCHE Q3
	GK-DÄCHER/DÄCHER AKUSTISCH WIRKSAM LOCKERN MIT MINERALISCHEM WARMSAND
	DÄMMUNG
	GLÄTTERWANNEN
	MÖBLIERUNG
	BESTANDSWAND
T.E.G.01	TÜR, FENSTER, FASSADENTEIL
1.0	TÜRANSCHLAG, FENSTERÖFFNUNGSRICHTUNG
ok 180	LICHTE ÖFFNUNGSMAßE FÜR ZUSCHNEIDE SIEHE BLOCKSCHÄRFE
	R = FENSTERÖFFNUNG FÜR SCHALL-LÜWAKISS SIEHE PRÜFZEUGNIS CHAR. LÄRMSCHUTZ-KLASSE
	DRAINAGE PVC-ROHRMATERIAL
Ra	SICHTBETON SB3
	BOHRUNGEN
	HOLZ - HOLZWERKSTOFF

	BRANDSCHUTZEINSCHAFTEN
	FEUERFEUERWIDERSTAND NACH DIN 4102/DIESE NACH DIN EN 13501
	FRB-R HOCHFEUERWIDERSTAND NACH DIN 4102/DIESE NACH DIN EN 13501
	FRB-F FEUERWIDERSTAND NACH DIN 4102/DIESE NACH DIN EN 13501
	FRB-NB FEUERWIDERSTAND NACH DIN 4102/DIESE NACH DIN EN 13501
K	NICHTBRENNBARE BAUSTOFFE
FN	FEUERBESTÄNDIGES BAUTEIL (FRB-NB NACH DIN 4102)
FN-K	FEUERBESTÄNDIGES BAUTEIL (NICHT DIN 4102)
	FEUERHEMMENDES BAUTEIL (AUS NICHT BRENNBAREN BAUSTOFFEN/AUSE A NACH DIN 4102)
FH-K	FEUERHEMMENDES BAUTEIL (NICHT DIN 4102)
	AUS NICHT BRENNBAREN BAUSTOFFEN (BAUSTOFFKLASSE A NACH DIN 4102)
FW-RS	FEUERBESTÄNDIGER FEUERSCHUTZABSCHLUSS (NACH DIN 4102)
	MIT RAUCHDICHTEN ANFORDERUNGEN NACH DIN 18095
FSA	FEUERHEMMENDER FEUERSCHUTZABSCHLUSS (NACH DIN 4102)
	FEUERHEMMENDER FEUERSCHUTZABSCHLUSS (NACH DIN 4102)
	MIT RAUCHDICHTEN ANFORDERUNGEN NACH DIN 18095
RS	RAUCHSCHUTZTÜR NACH DIN 18095
DS-RS 0,1 Sa	FAHRSCHACHTTÜRE NACH DIN EN 81 TEIL 58
	BAUTEILFUGE
	RAUMABSCHLÜSSE DICHT UND SELBSTSCHLIEßEND
GLAS / TSG	FEUERBESTÄNDIGE VERGLASUNG MIT VERWENDUNG DES
	STRAHLUNGSSCHUTZTYPS (NACH DIN 4102)
CSD	CSD FEUERWIDERSTANDFÄHIGE VERGLASUNG (DIN4102)
RAUCH	RAUCHDICHTE
RAUCH	RAUCH UNABHÄNGIG
TS	TROCKENE STÖGLÜTUNG
WD / R *	**GRÜNDE UND UNDERSUCHUNGEN**
	WD = WÄRMEDÄMMUNG / R = WÄRMEDÄMMUNG
WD	WD WANDSCHIENBLEY
BD	BD BODENSCHIENBLEY
DD	DD DECKENSCHIENBLEY
WA	WA WANDAUSSPARUNG
BA	BA BODENAUSSPARUNG
SCH	SCH SCHACHT
	AUSSPARUNG SCHLEIßEN
	AUSSPARUNGEN HINDURCH BESTANDSPLAN
	R = FUNTIONSPRÜFUNGEN FÜR ELEKTRO-ELEKTRONISCHE ELEMENTE SIEHE ELEKTRO-ELEKTRONISCHE ELEMENTE
	GEWERK (in Klammer) = L = LÜFTUNG / S = SANITÄR / E = ELEKTRO
	BESTANDSPOSITION
WA	WANDAUSSPARUNG
VR	VORRAUMTÜR
WRS	WANDER WANDSCHUTZ
SRS	SEINER WANDSCHUTZ
WRS	WANDER WANDSCHUTZ
VR	VORRAUMTÜR
VR	VORDRAUMTÜ
F	FENSTER
F	FENTSTU
FB	FUßBODEN
FB	FUßBODEN
AD	ABGEHÄNGTE DECKE
UK	UNTERNAHTE
VR	VORRAUMTÜ
VR	VORDRAUMTÜ
	STAHLBETON
	HOLZSTÜTZEN LÄNTERZUG

INDEX	NAME	DATUM	ÄNDERUNG
01	AK	17.06.26	Ergänzung Brüstung Begrenzung und Anpassung der Fensterhöhen WC und Flur

EFH = ± 0.00 = 334,12m ü.NN (FFB)

TEILBZNUMMERN: 205/20/00/00/20/00/00/20/10/0/1/20/10

WÄRTICHE TÜRÖFFENNUNGEN BEI STRA 49 FFB
ALLE MAßE SIND VOR DER AUSFÜHRUNG ZU PRÜFEN UND ZU ÜBERPRÜFEN
ALLE MAßE SIND VOM ÖFFENTLICHEN VERMESSUNGSPLAN ZU ÜBERPRÜFEN
VOR DER AUSFÜHRUNG SIND FÜNN- UND MASSÖFFTÜNNEN MIT DEN ÖFFENTLICHEN ZU KLÄREN.
TRAUSSE MAUTTELS MASTÖFFTÜNNEN BERÜCHNUNG !

DIESER PLAN DEUTLICH IN VERBINDUNG MIT DEN ZUGEHÖRIGEN DETAILPLÄNEN DES ARCHITEKTEN, DER FACHINGENIEURE UND DER FACHUNTERNEHMER LESEN.
TÜRMASSE IN ÖFFNUNTSLÄNG, BREITEN- UND ÖFFNUTSRICHTUNGEN SIND SCHRÄNKMASSE.
IN KLAMMERN ( ) GESETZTE MAßE BEZIEHEN AUSSAUREELEVANTE HÖHEN.
TÜRÖFFEN UND BRÜSTUNGSHÖHEN SIND RELATIV ZUR OKFFB.

PLANUNGSSTAND

PROJEKT

Erweiterung und Umbau der Roßdorfschule

Hans-Möhrle-Strasse 10
72622 Nürtingen

BAUHERR

Stadt Nürtingen
Bauprojektmanagement
Marktstraße 7
72622 Nürtingen

FREIGABE

PLANVERFASSER

[fritzen 28]
architekten
Mittlere Beutau 54
73728 Esslingen

FREIGABE

LEISTUNGSBEREICH: Architektur

LEISTUNGSPHASE: Werkplanung

PLANBEZEICHNUNG: Holzbau Ansichten Nord+Süd

PLANNUMMER: 5040

STATUS: VORABZUG

GEZEICHNET: MN

GEPRÜFT: HS

MAßSTAB: 1:50

FORMAT: DIN A0

ÄNDERUNGSDATUM: 03.03.2026

ERSTELLUNGSDATUM: 12.11.2025

PLANNAME: RDS-ARC-AN-IBE-FAS.01-5v01-5040-Holzbau Nord/Süd

[fritzen 28] architekten
mittlere beutau 54
73728 esslingen

dipl.ing. architekt
katrin kussmina

dipl.ing. architekt
hansjörg schwarz

fn 0711 300 73 18
hs 0711 300 75 19
info@fritzen28.de

H/B = 800 / 1500 (1.20m²)

Allplan 2025