




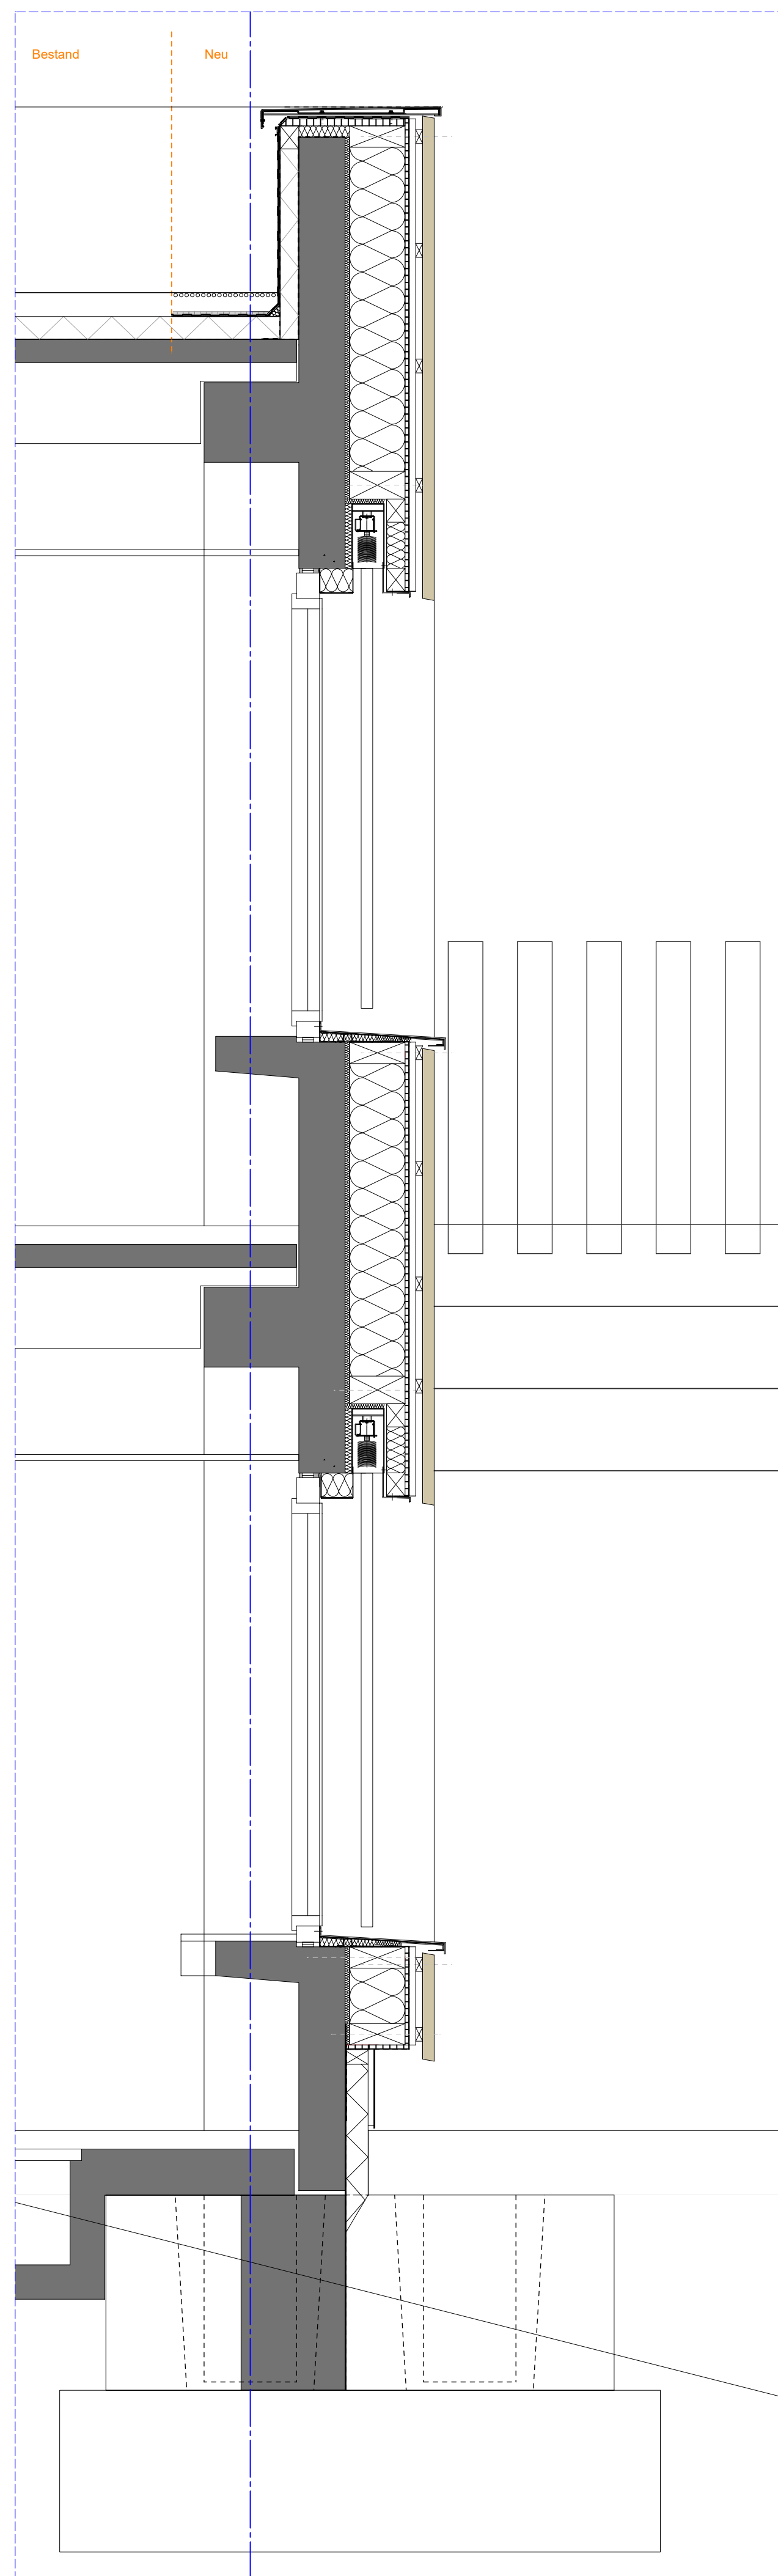

Schnitt S1.1 Fassadenschnitt Fenster Bestandgebäude

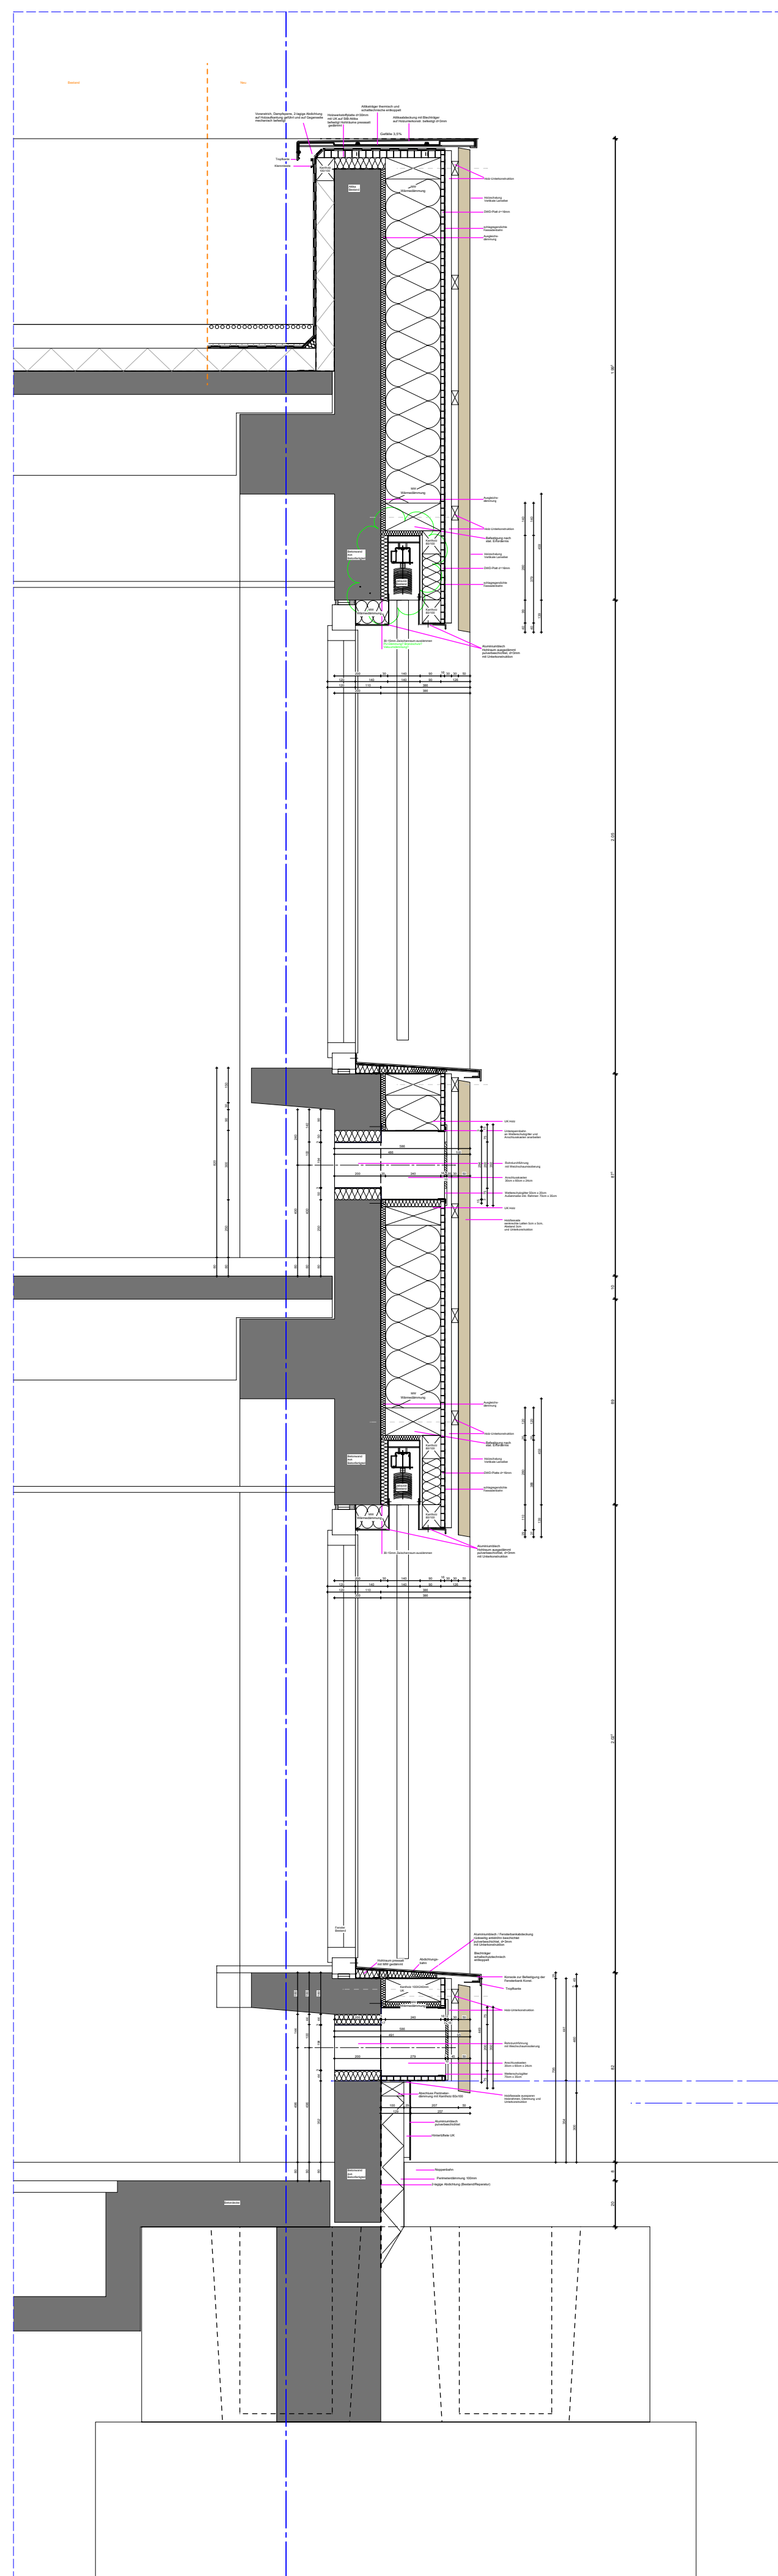

Schnitt S1.2 Fassadenschnitt Lüftungsbauteile Bestandgebäude

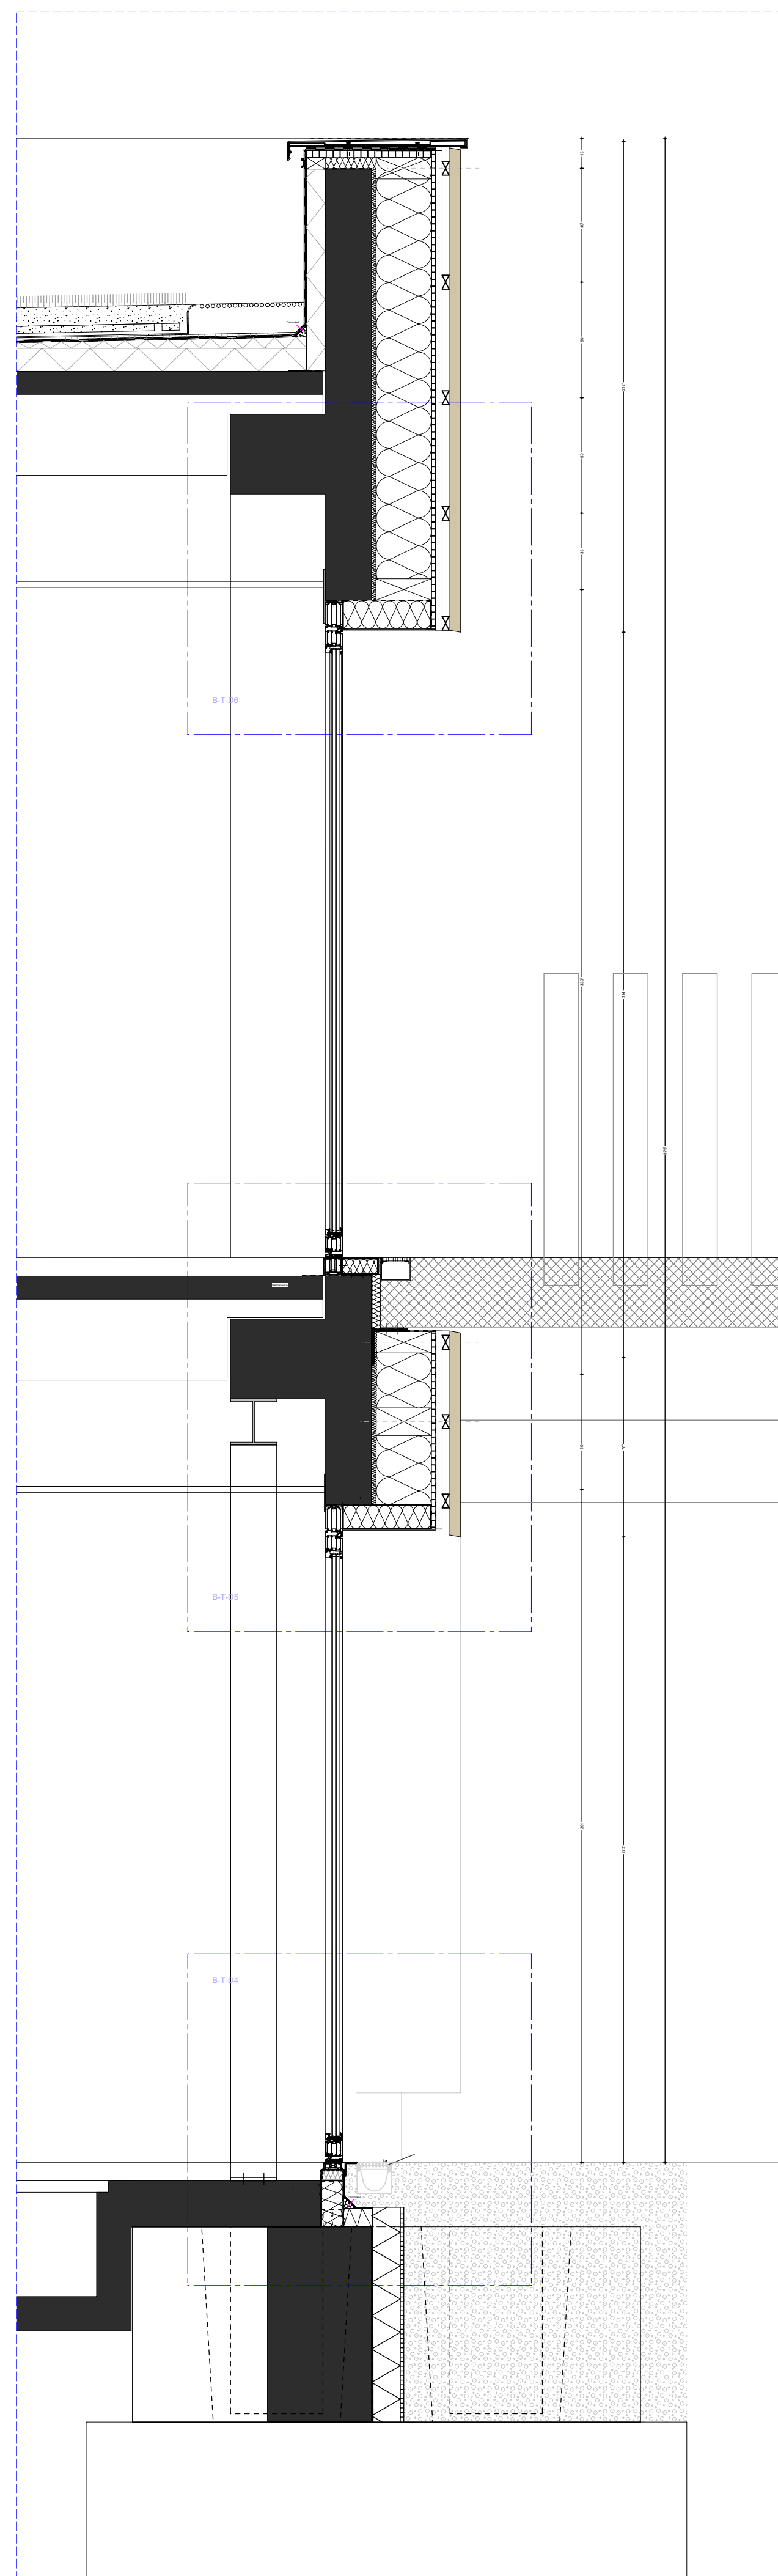

Schnitt S1.3 Fassadenschnitt Ausgang Treppe Bestandgebäude

[illegible]