




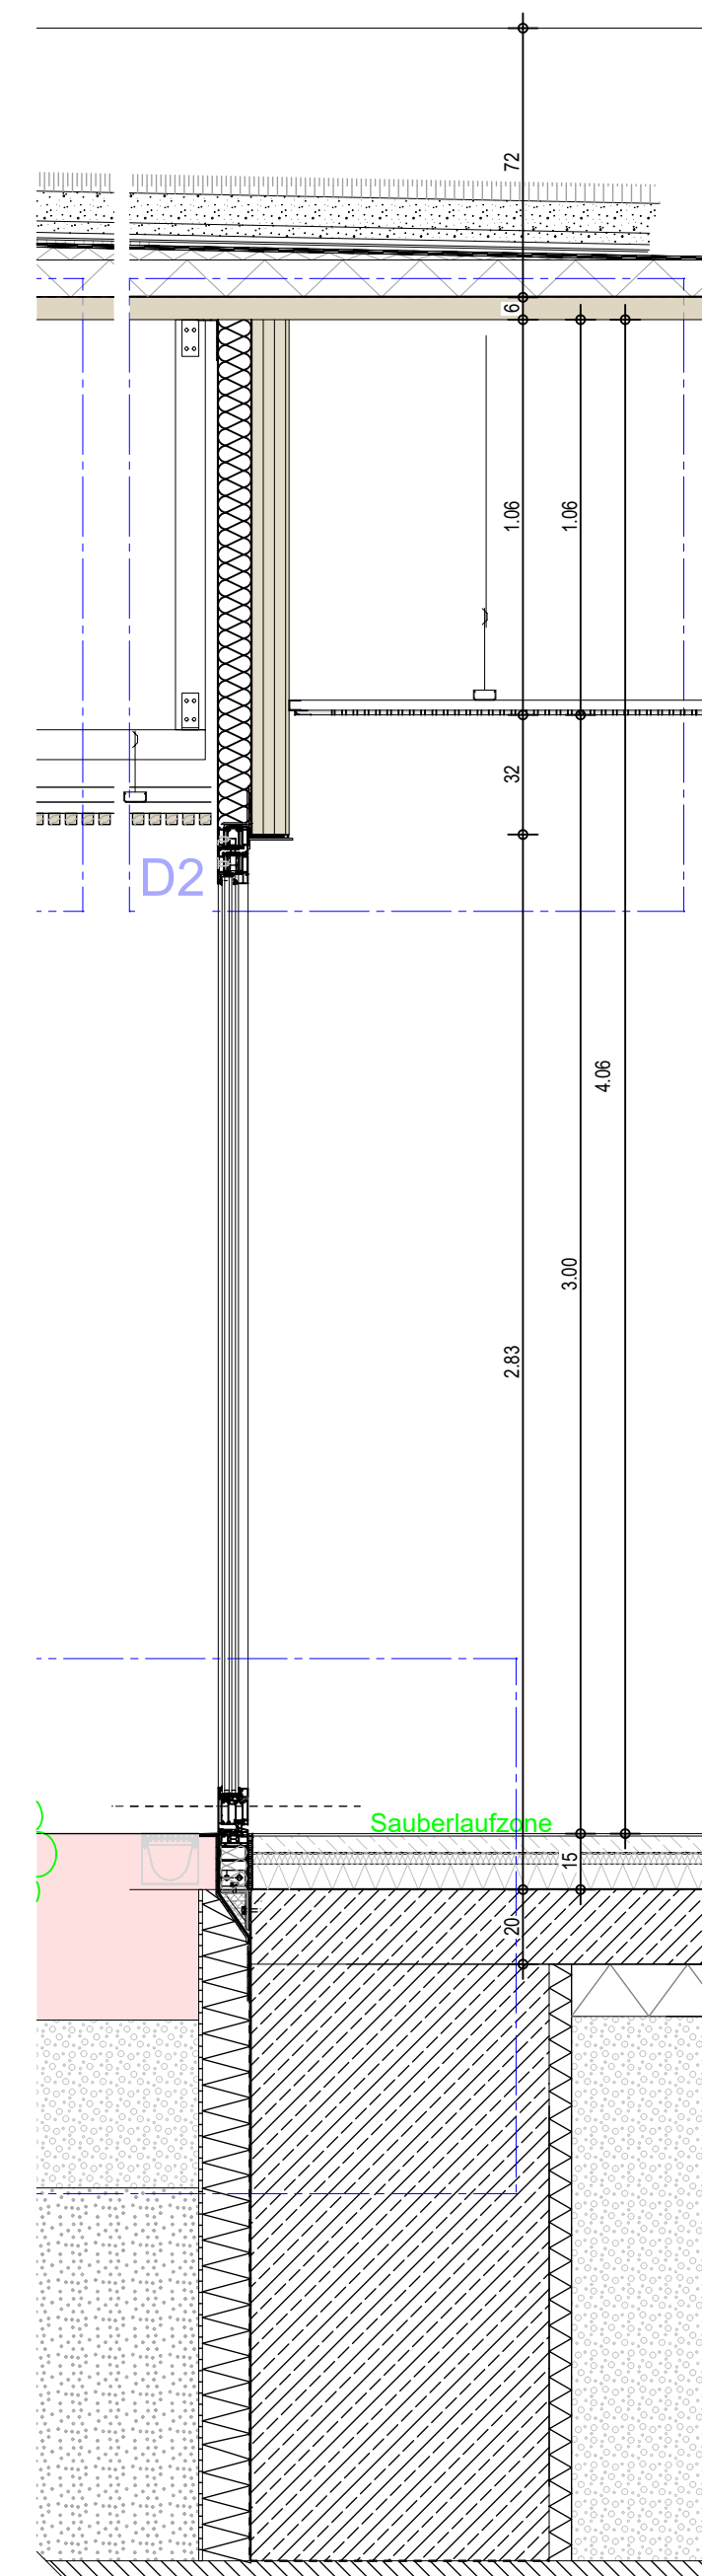


T.Schnitt 1 Fassadenschnitt Nebeneingang

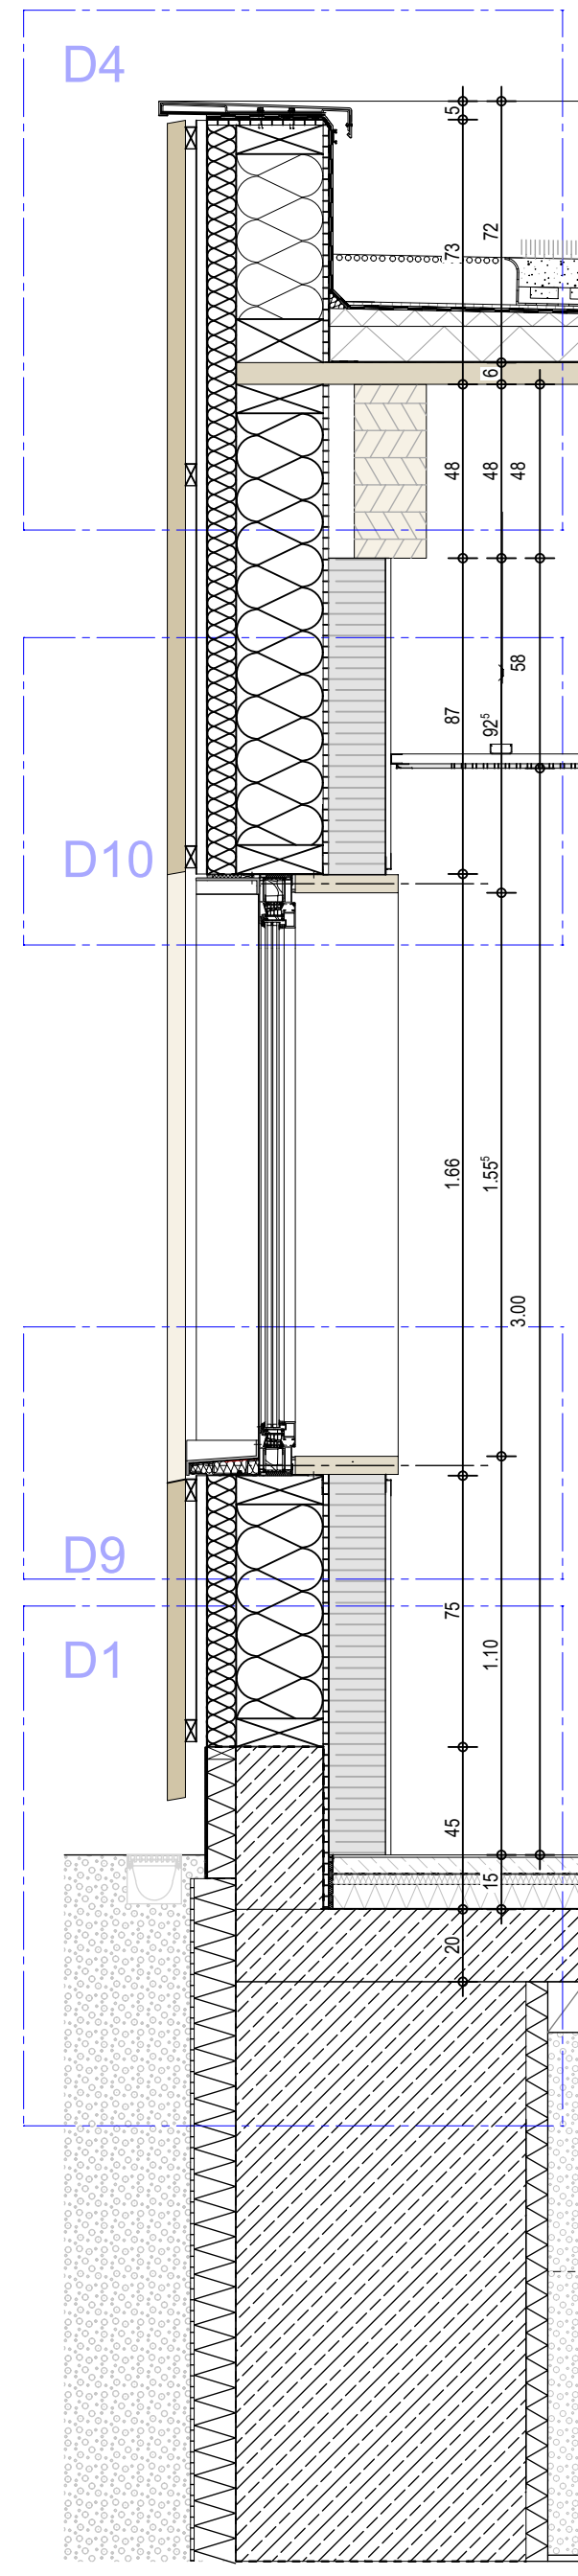


T. Schnitt 2 Fassadenschnitt Fenster
Holzlamellen Süd

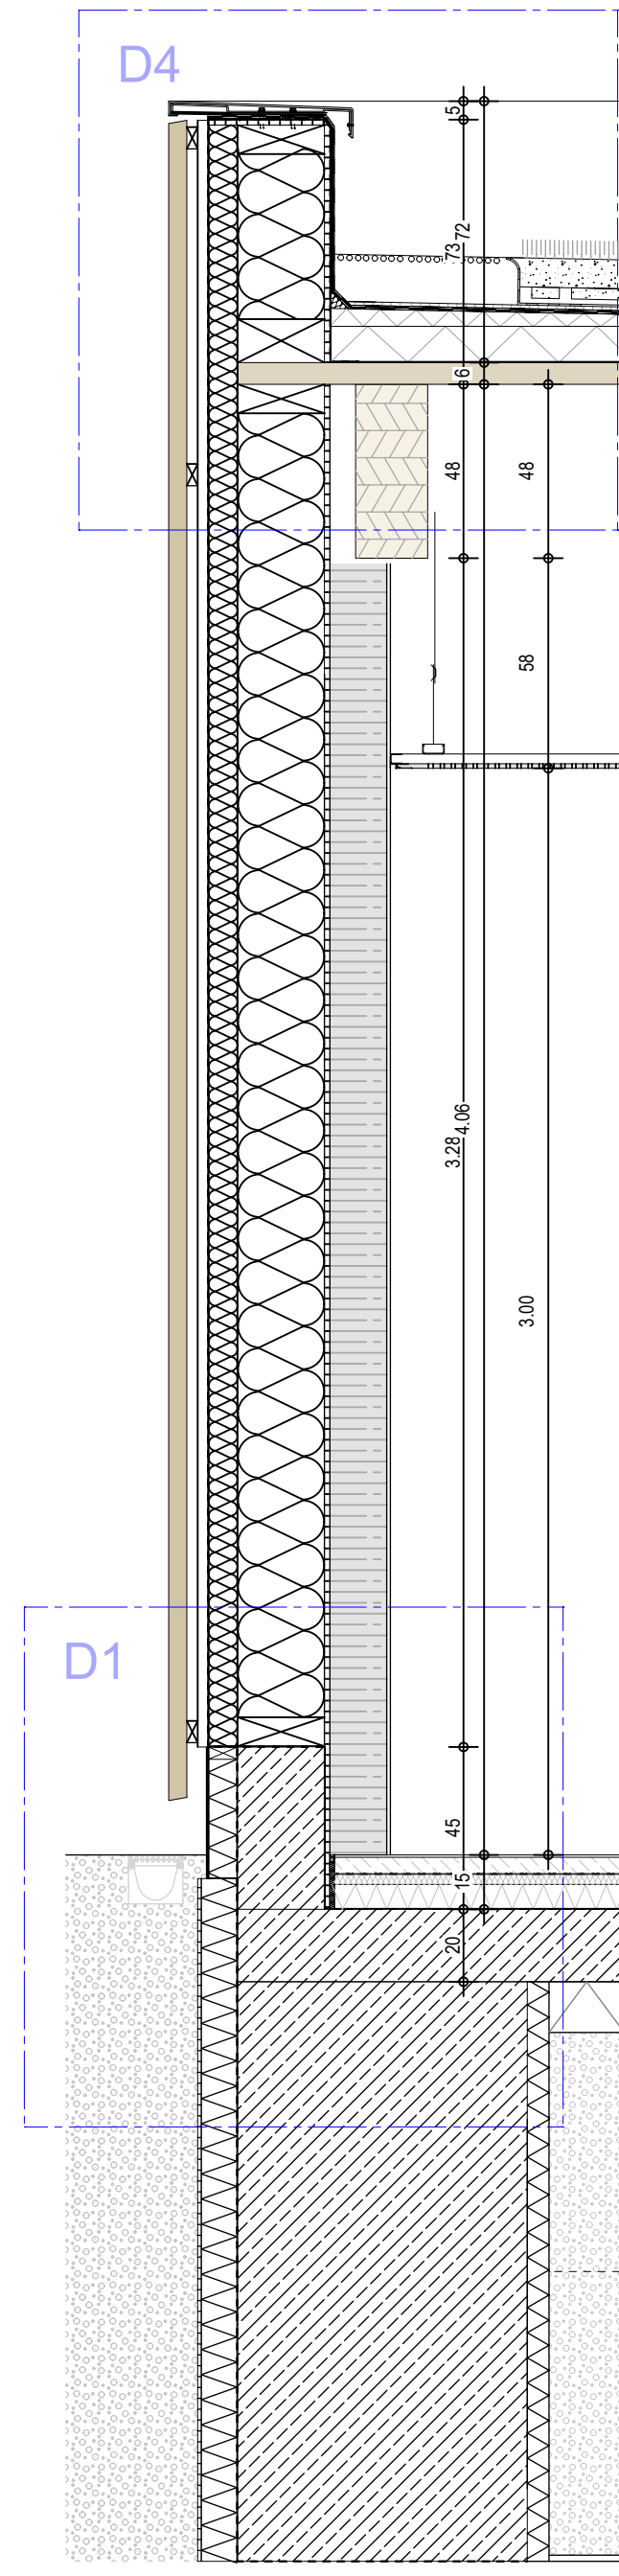


T. Schnitt 3 Fassadenschnitt Vollwand
Süd

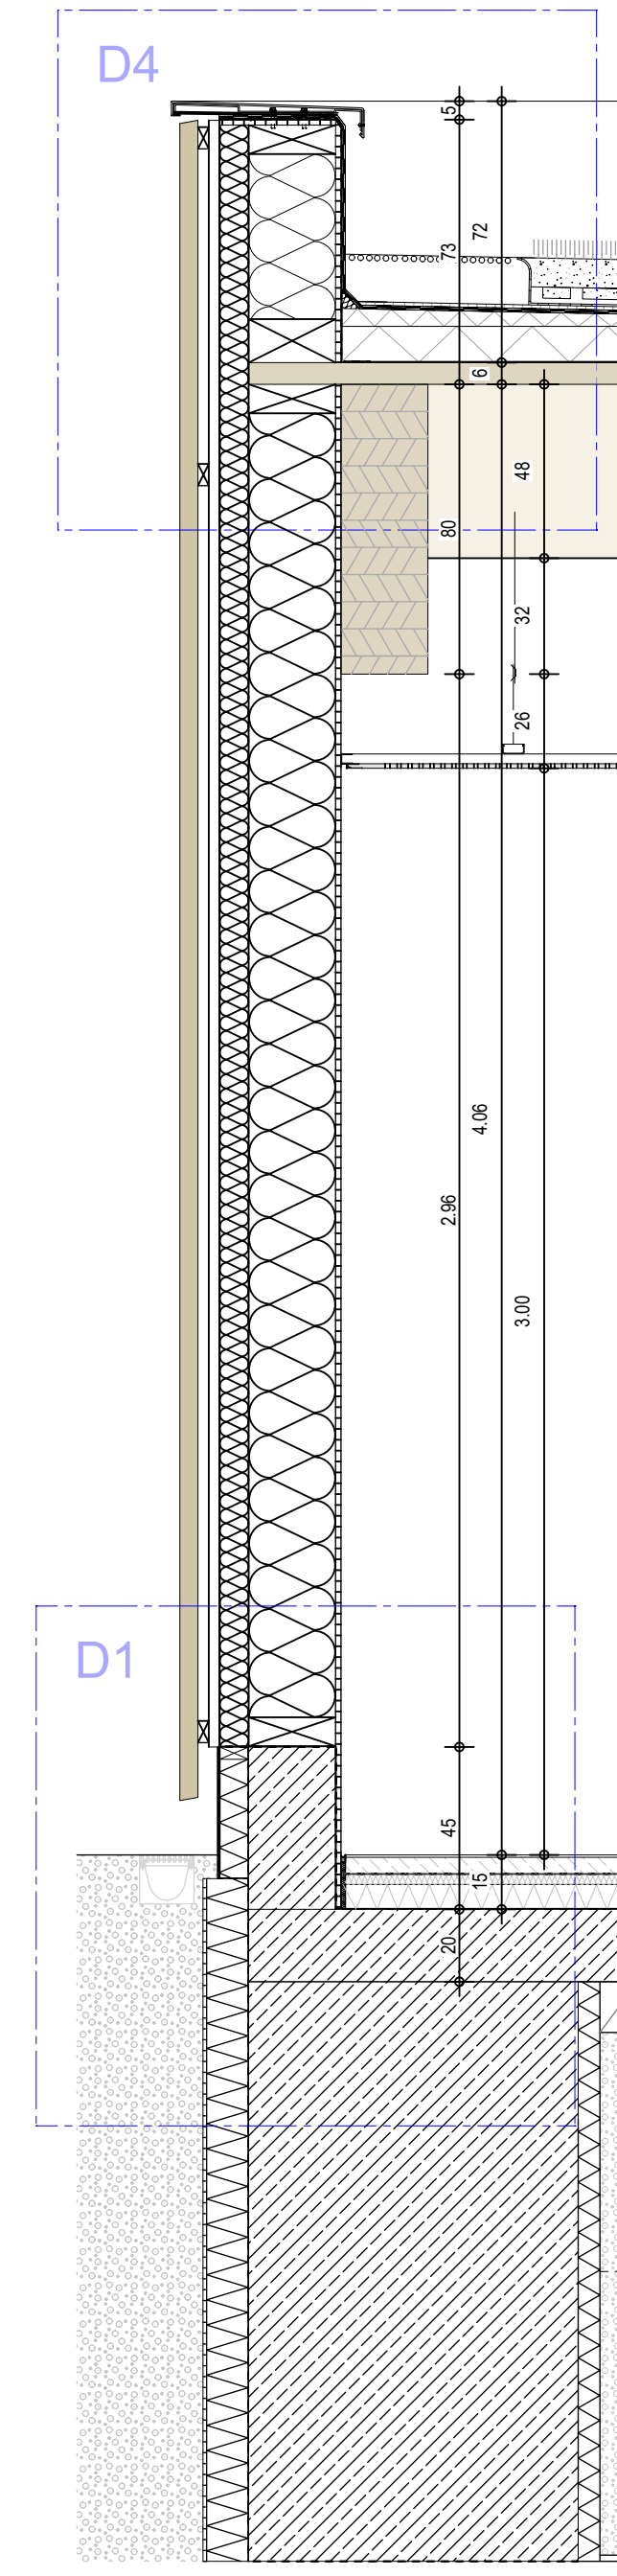


T. Schnitt 4 Fassadenschnitt Vollwand Ost

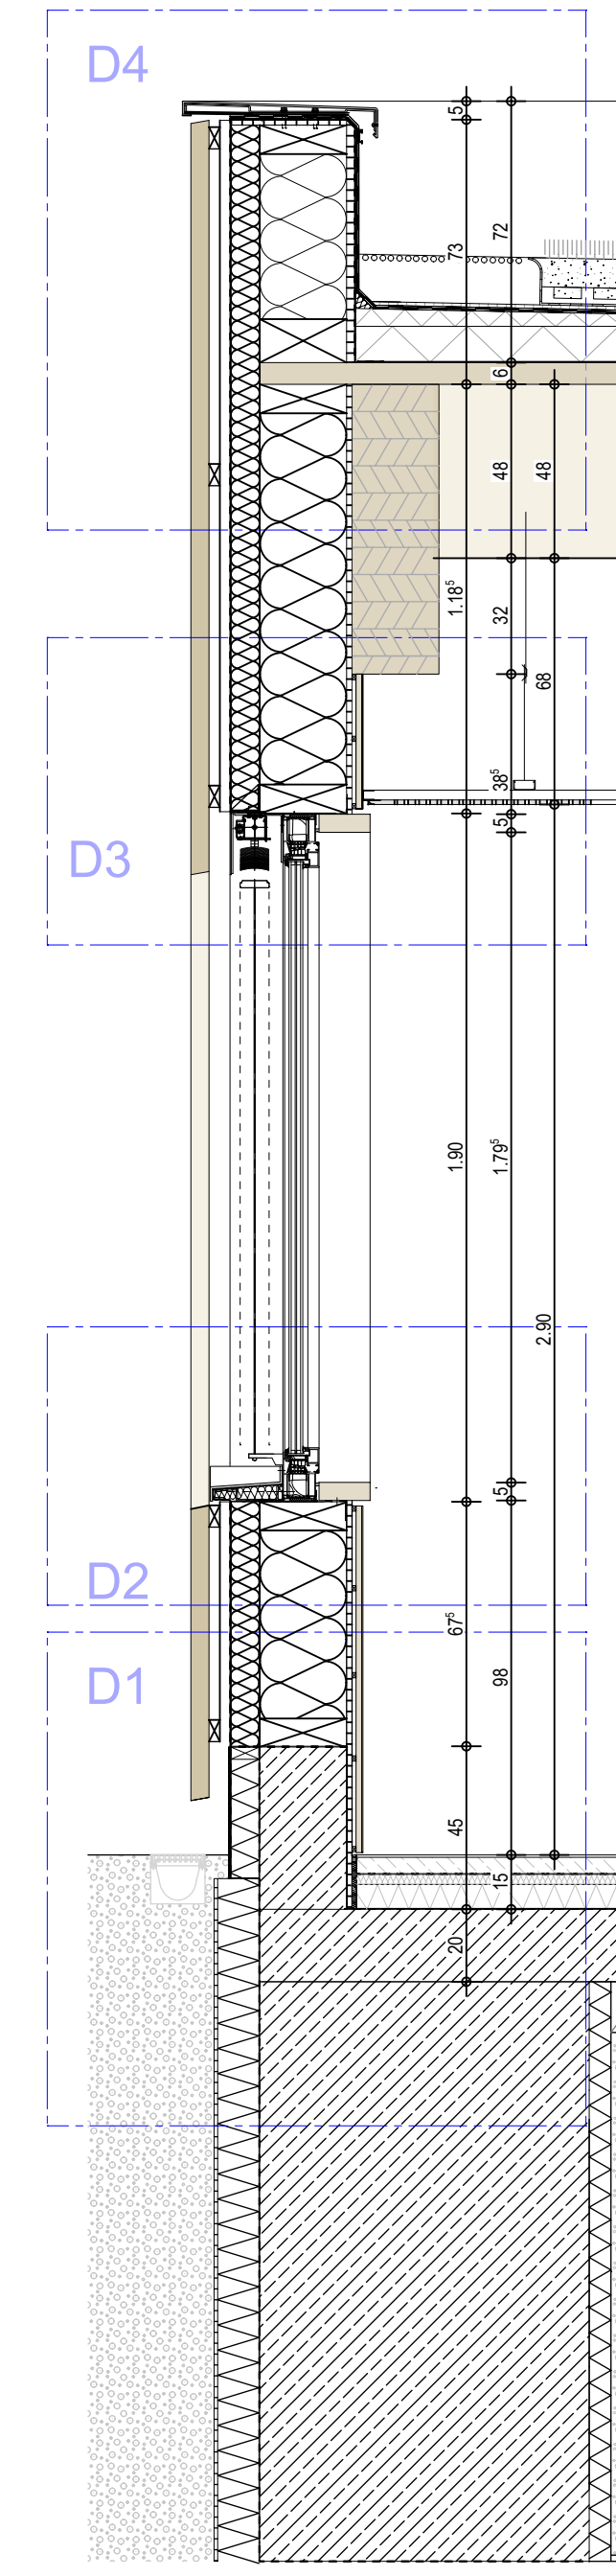


T. Schnitt 5 Fassadenschnitt Fenster
Holzlamellen Ost

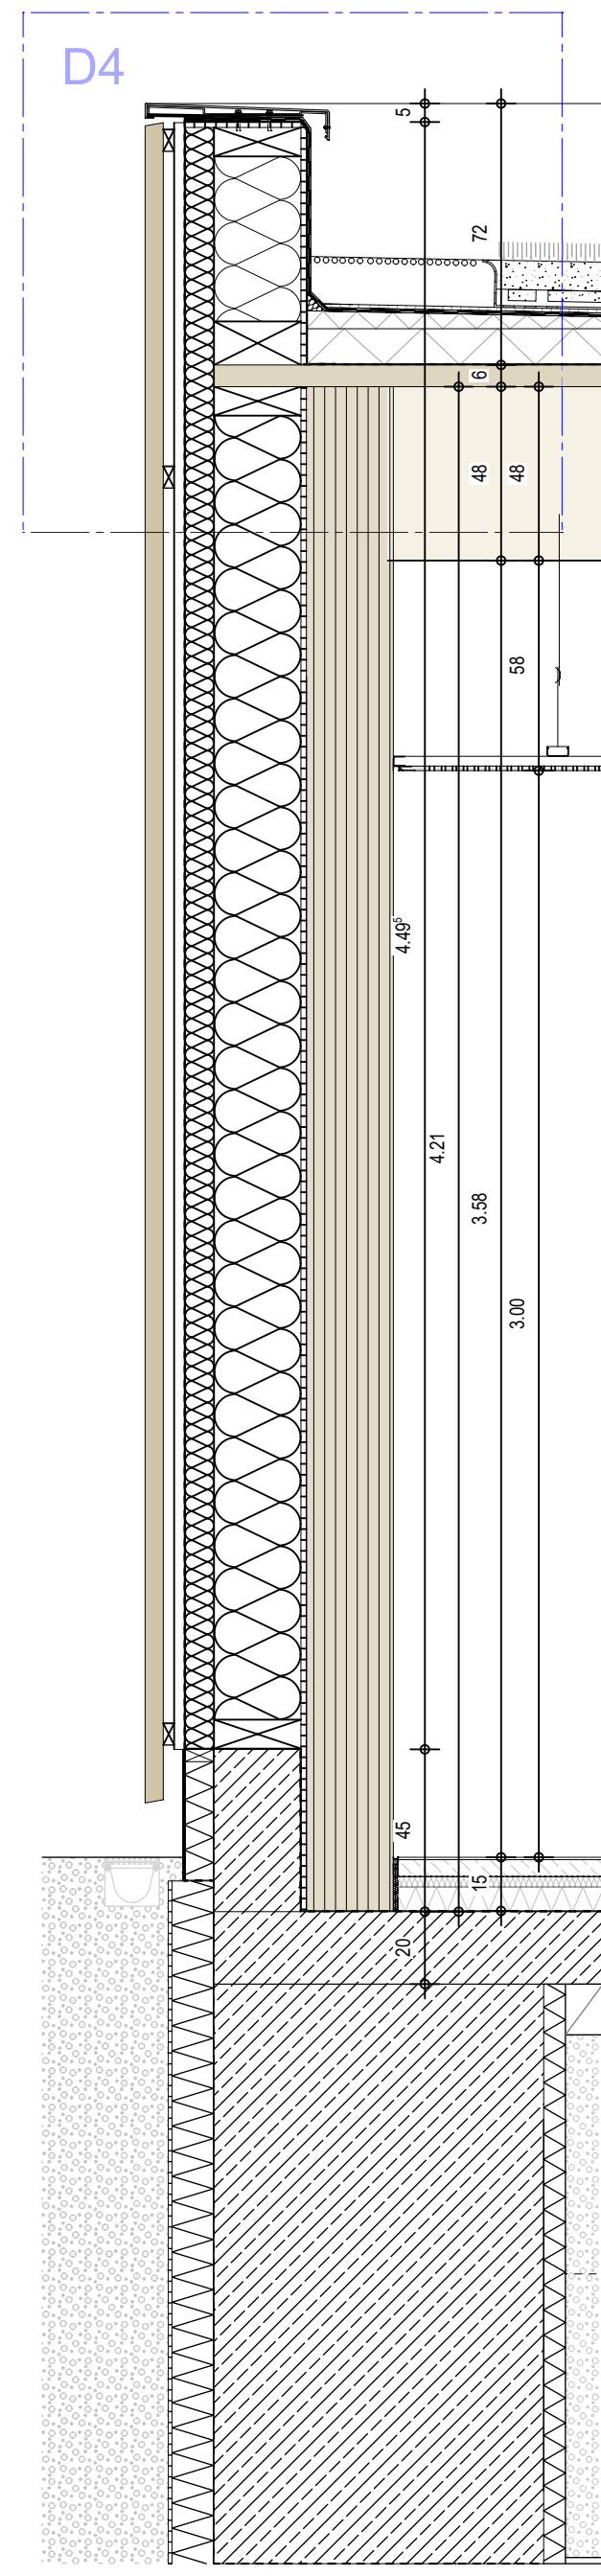


T. Schnitt 6 Fassadenschnitt CLT
Außenwand Ost

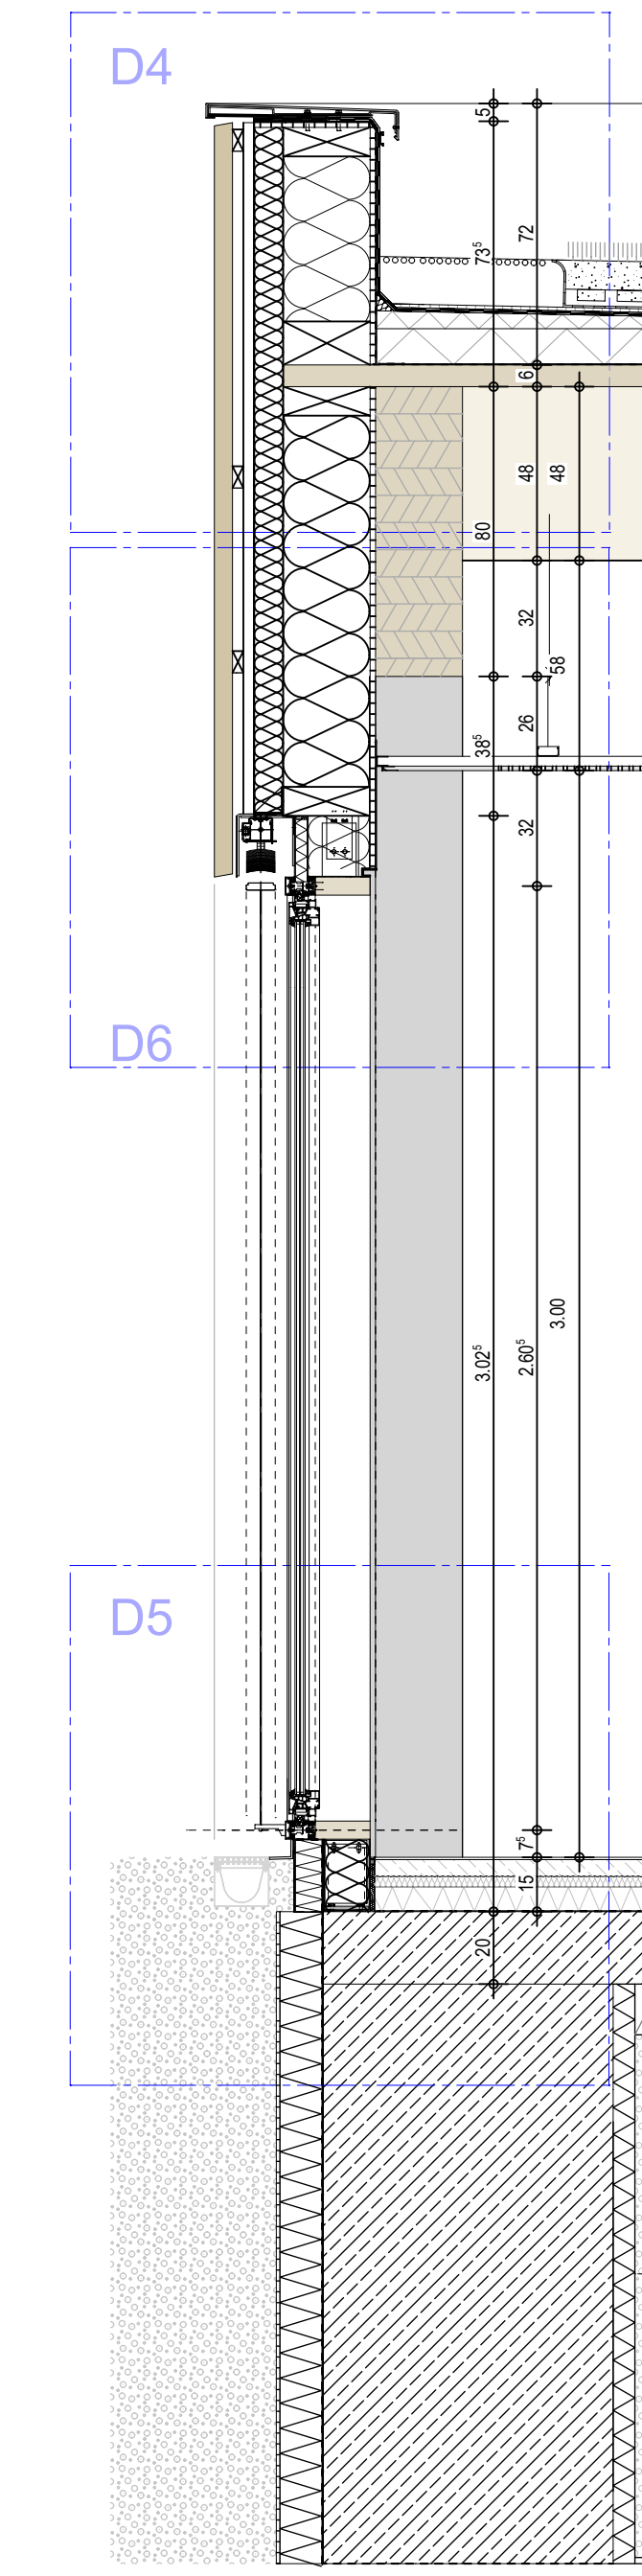

T. Schnitt 7 Fassadenschnitt Mensa
Pfosten-Riegel-Fassade

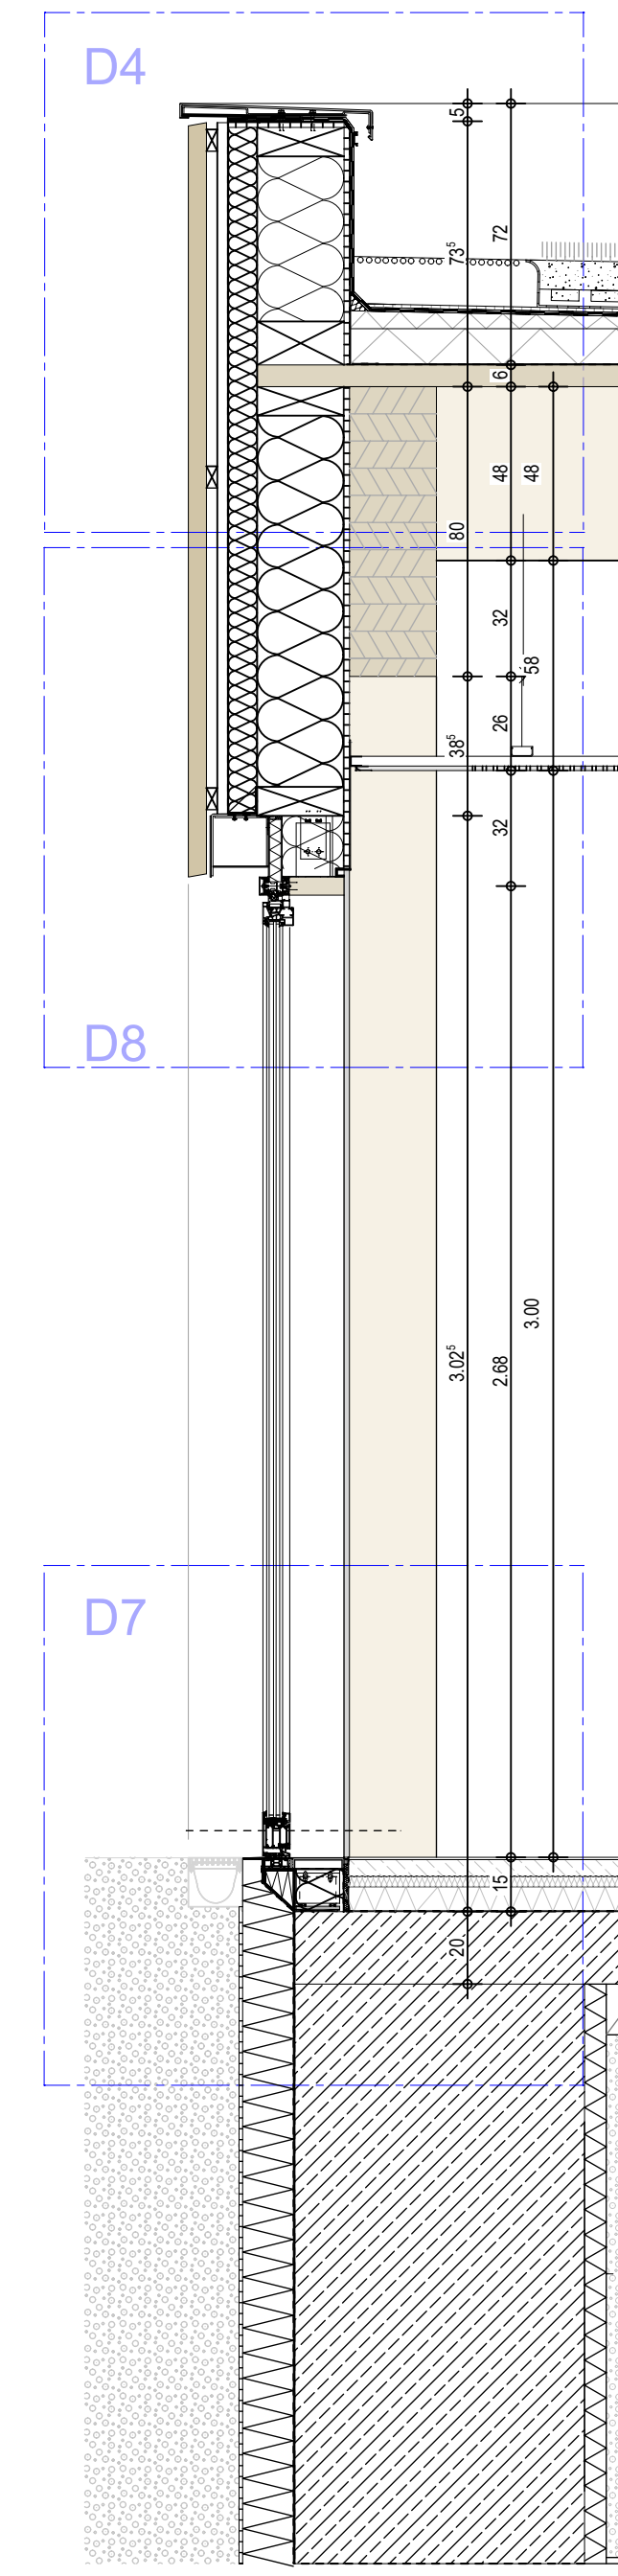

T. Schnitt 8 Fassadenschnitt Mensa
PRF Tür

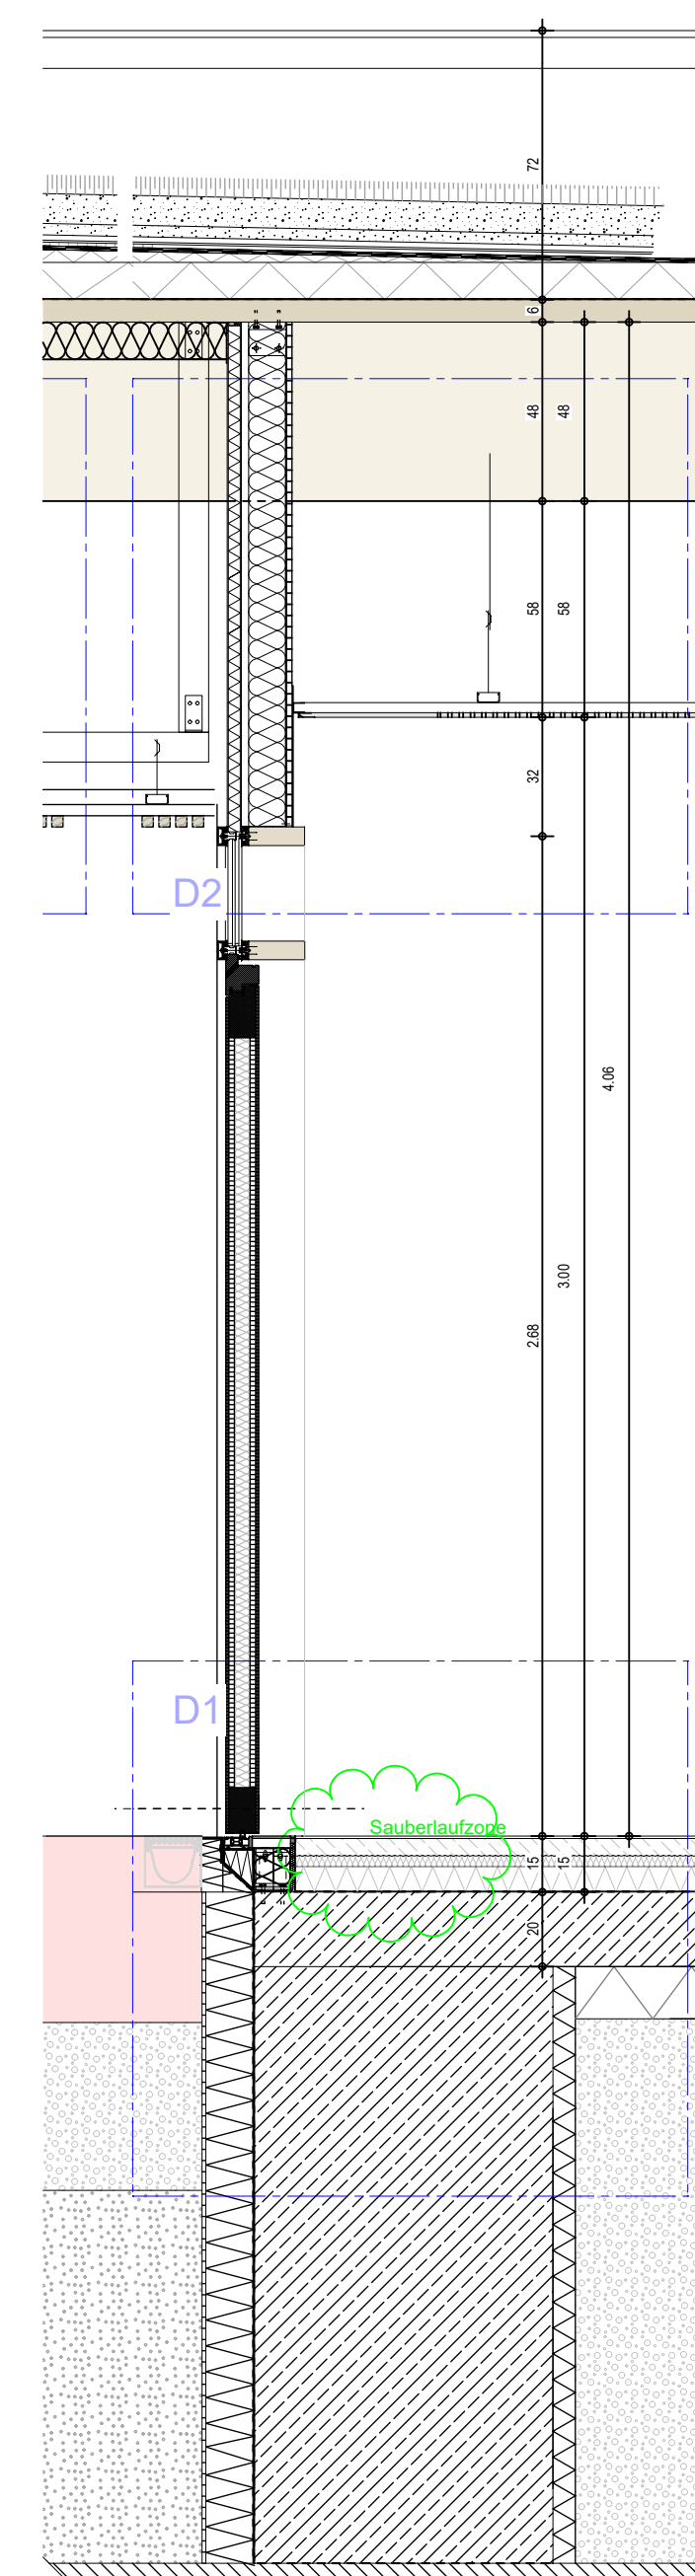

T. Schnitt 9 Fassadenschnitt Haupteingang

[illegible]