



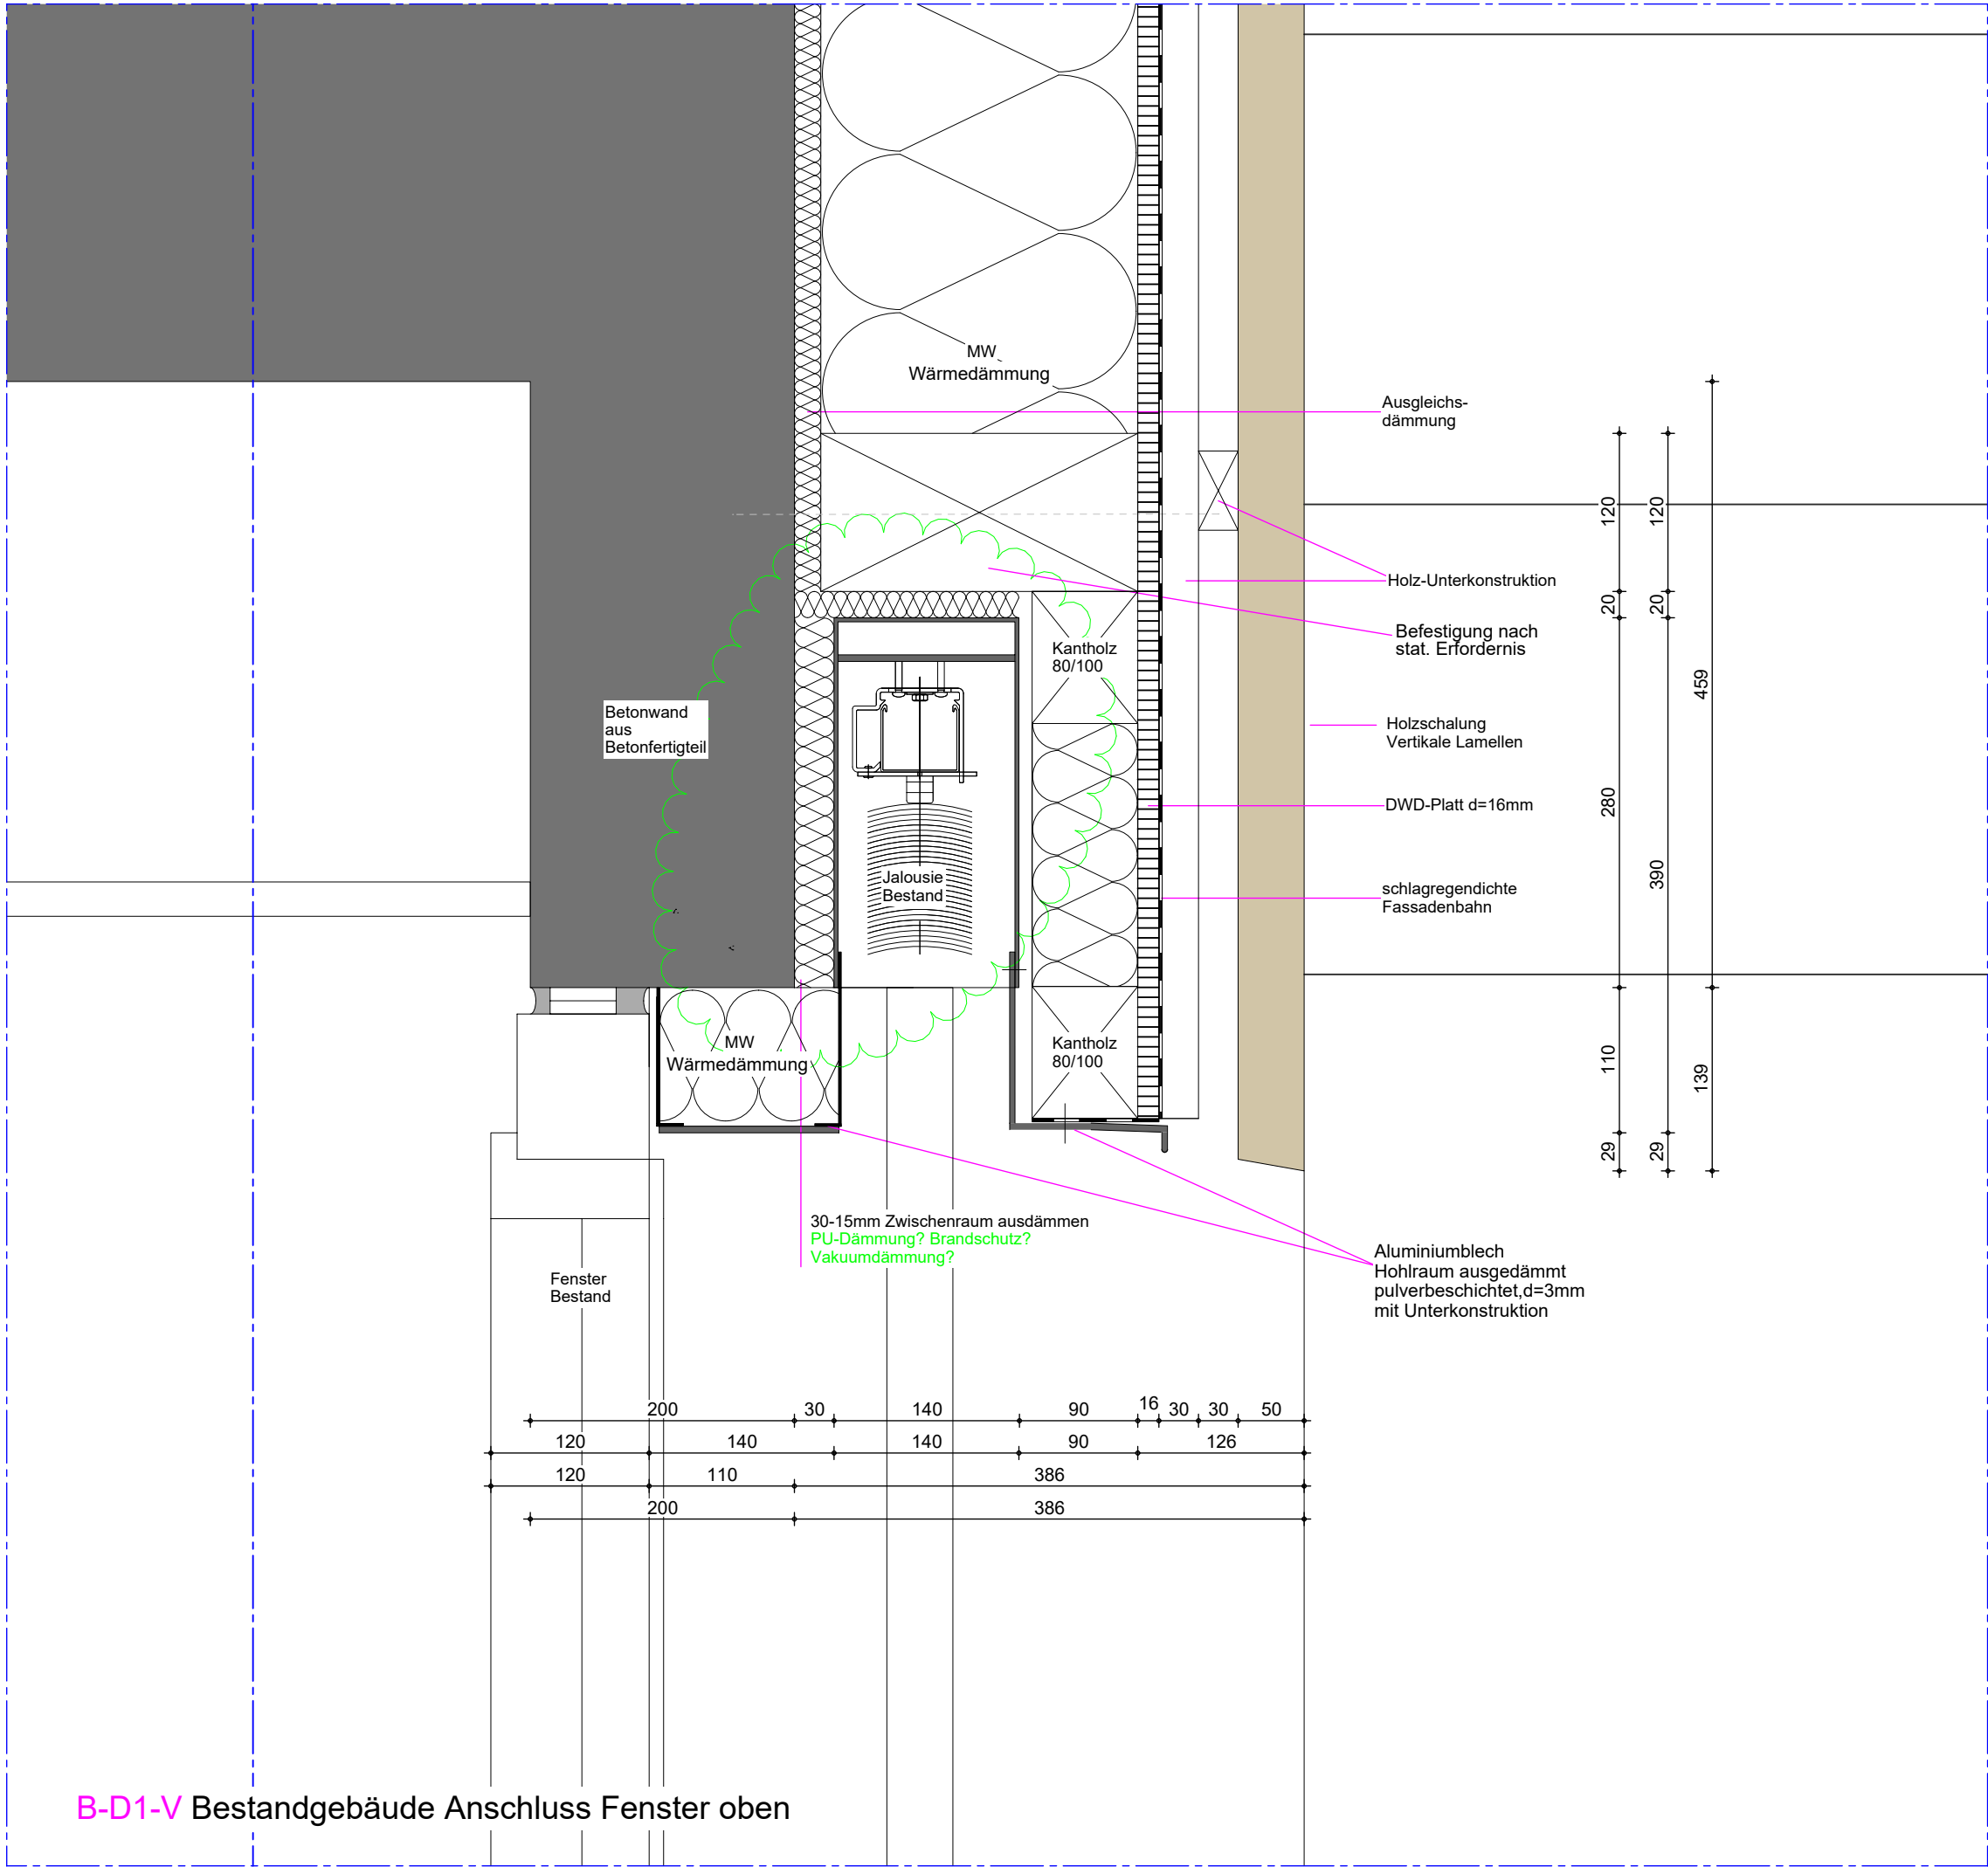

B-D1-V Bestandgebäude Anschluss Fenster oben

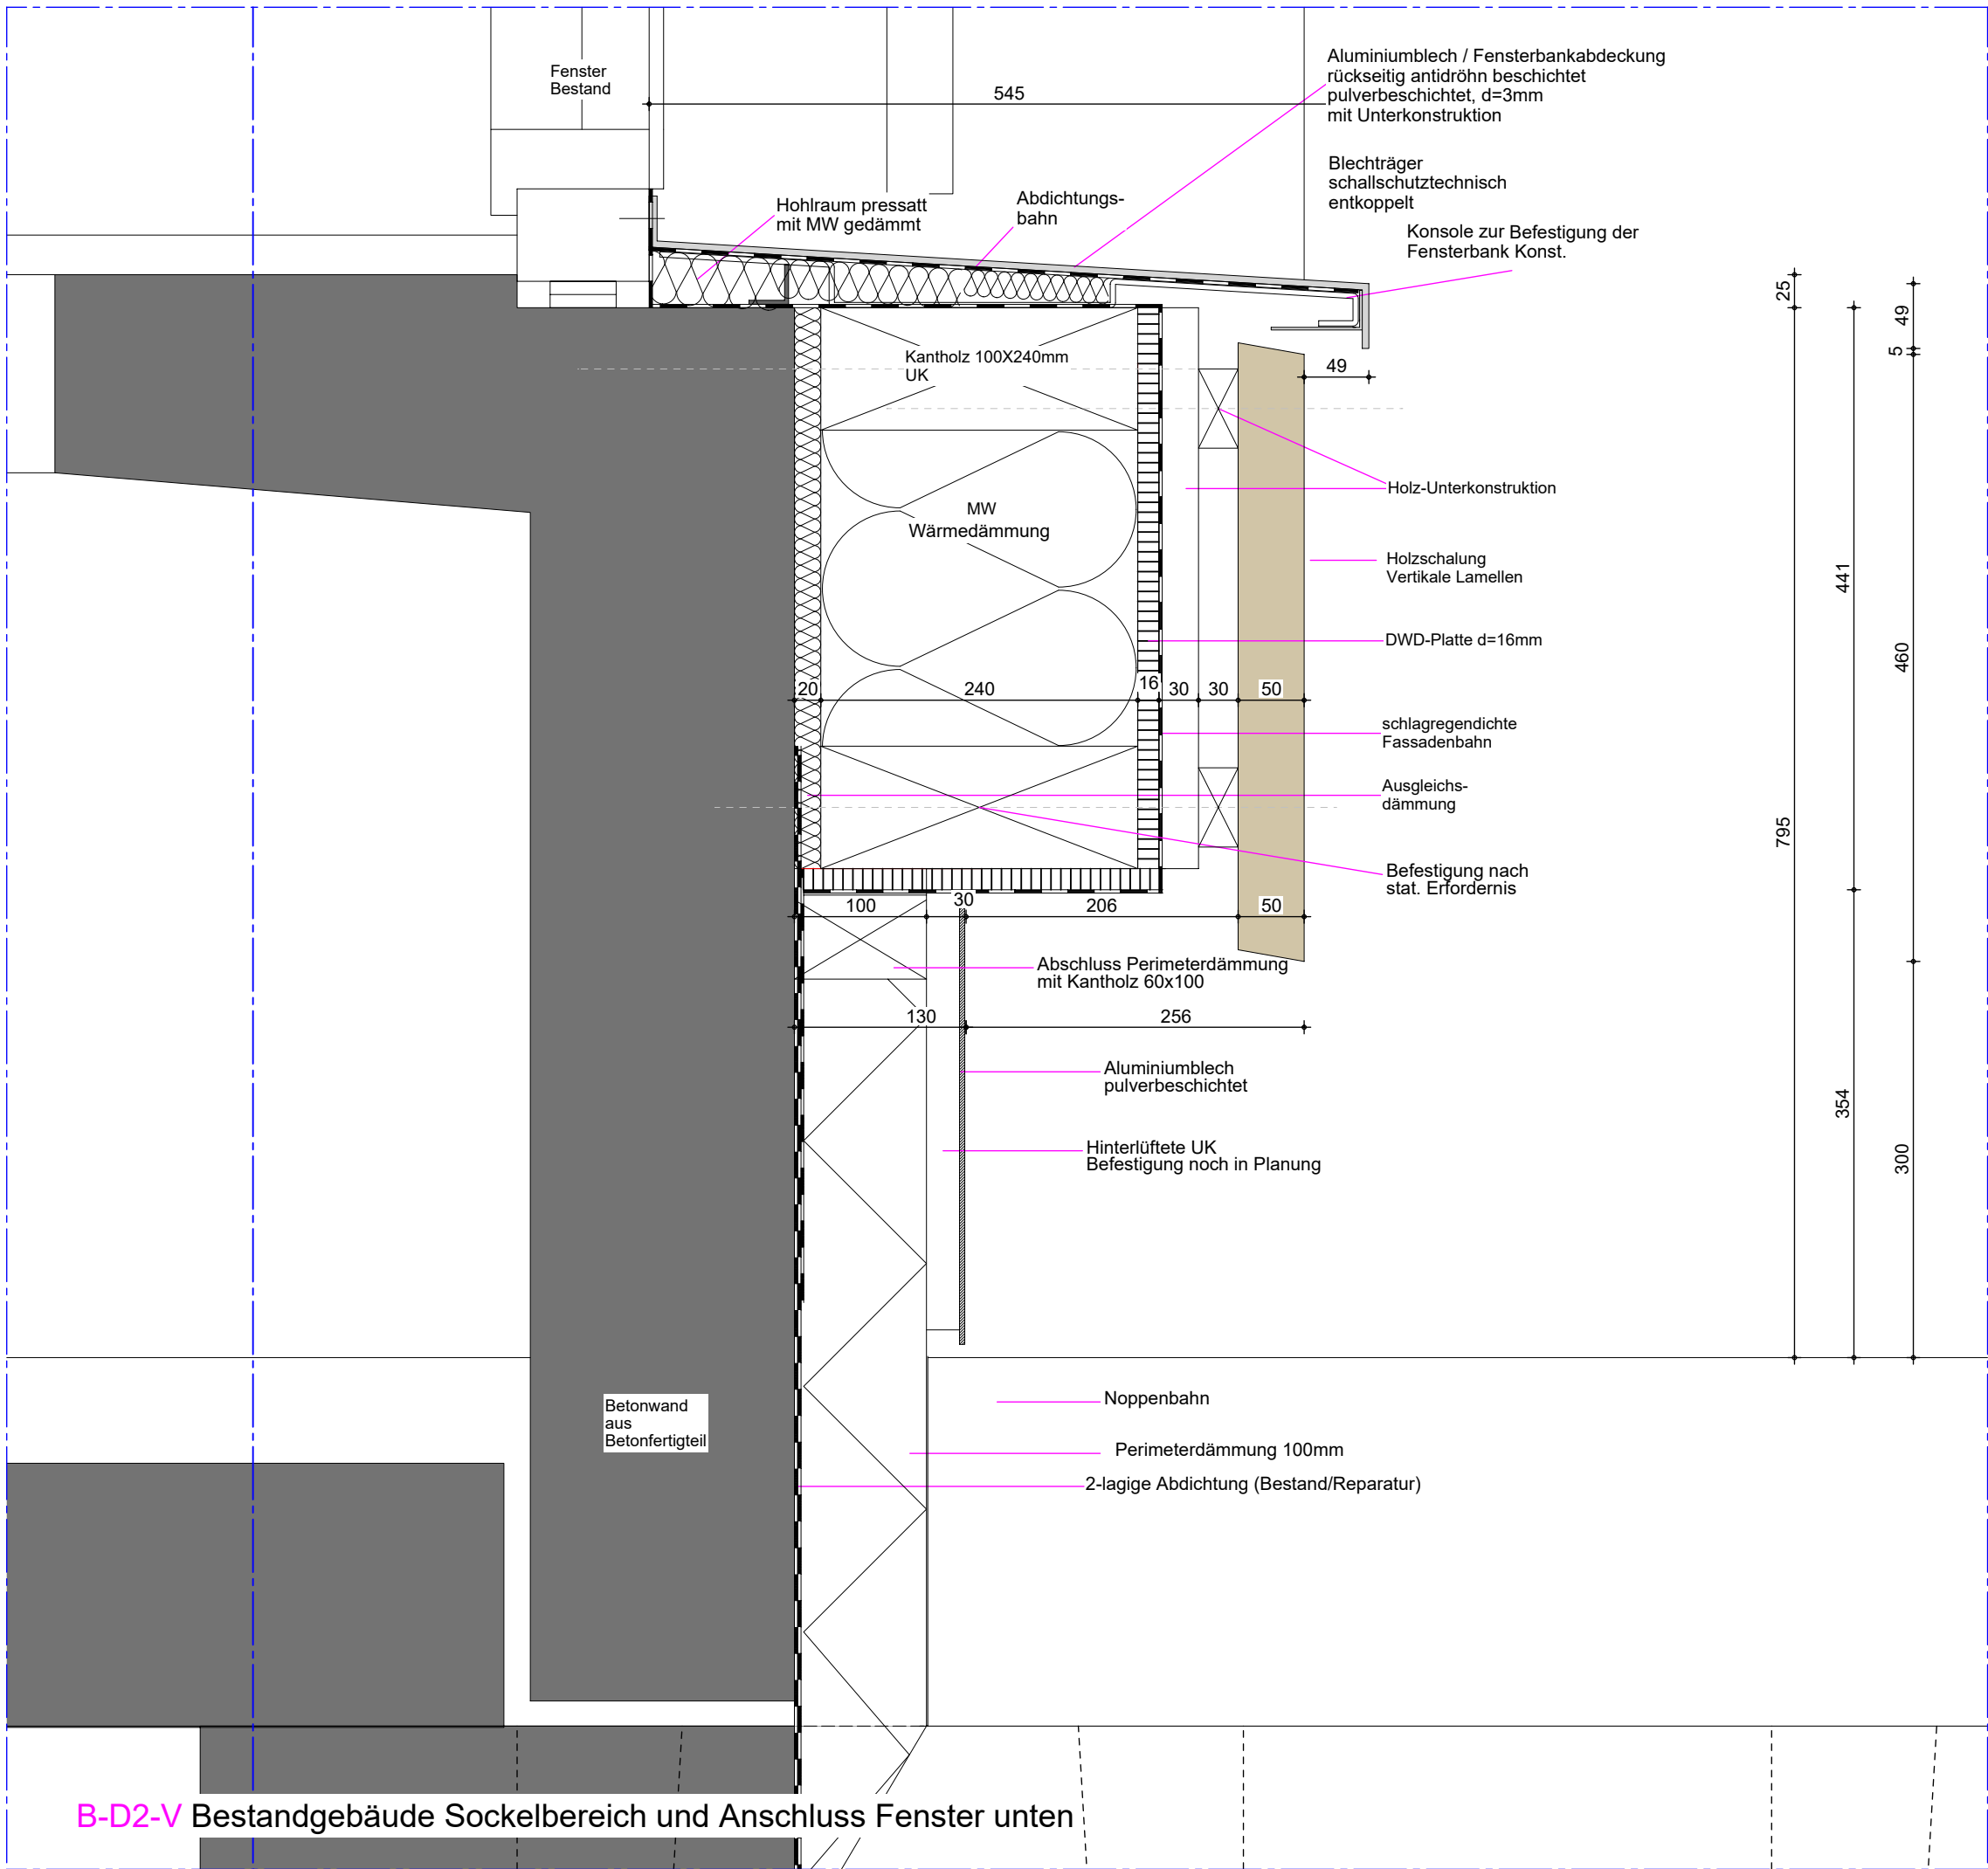

B-D2-V Bestandgebäude Sockelbereich und Anschluss Fenster unten

Diese Unterlage ist urheberrechtlich geschützt. Ihre Vervielfältigung, Mitteilung oder Überlassung an Dritte, sowie die Verwertung ohne unser schriftliches Einverständnis ist untersagt und verstößt gegen Paragraph 106 ff. UrhG, Paragraph 18 UWG und Paragraph 3 Absatz 6 VOB/B.		
SYMBOLS UND ZEICHENERKLÄRUNGEN		
0.13.BT2 Gruppe 02 EF NF 17.82m²	NUMMERBAUTEIL RAUMBEZEICHNUNG EBENE NUTZFLÄCHENART NACH DIN 277 NUTZFLÄCHE OBERKANTE FERTIGFUSSBODEN bezogen auf %P0.00 OBERKANTE ROHFUSSBODEN bezogen auf %P0.00 UNTERKANTE ROHDECKE bezogen auf %P0.00 UNTERKANTE ABGEHÄNGTE DECKE bezogen auf %P0.00	BRANDSCHUTZEIGENSCHAFTEN F30-B FEUERHEHMEND NACH DIN 4102/E30 NACH DIN EN 13501 F60-A HOCHFEUERHEHMEND NACH DIN 4102/E60 NACH DIN EN 13501 F60-B HOCHFEUERHEHMEND NACH DIN 4102/E60 NACH DIN EN 13501 F90-AB FEUERBESTÄNDIG NACH DIN 4102/E90 NACH DIN EN 13501 NICHTBRENNBARE BAUSTOFFE FEUERBESTÄNDIGES BAUTEIL (F90-AB NACH DIN 4102) FEUERBESTÄNDIGES BAUTEIL (NACH DIN 4102) AUS NICHT BRENNBAREN BAUSTOFFEN (BAUSTOFFKLASSE A NACH DIN 4102) FEUERHEHMENDES BAUTEIL (NACH DIN 4102) AUS NICHT BRENNBAREN BAUSTOFFEN (BAUSTOFFKLASSE A NACH DIN 4102) FEUERBESTÄNDIGER FEUERSCHUTZABSCHLUSS (NACH DIN 4102) MIT RAUCHDICHTEN ANFORDERUNGEN NACH DIN 18095 FEUERHEHMENDER FEUERSCHUTZABSCHLUSS (NACH DIN 4102) FEUERHEHMENDER FEUERSCHUTZABSCHLUSS (NACH DIN 4102) MIT RAUCHDICHTEN ANFORDERUNGEN NACH DIN 18095 RAUCHSCHUTZTÜR NACH DIN 18095 FAHRSCHACHTTÜRE NACH DIN EN 81 TEIL 58 DICHTSCHLIESSENDE TÜR RAUMABSCHLUSS DICHT- UND SELBSTSCHLIEßEND FEUERBESTÄNDIGE VERGLASUNG MIT VERHINDERUNG DES STRAHLUNGSDURCHTRITTS (NACH DIN 4102) G30 FEUERWIDERSTANDFÄHIGE VERGLASUNG (DIN4102) WANDHYDRANT RAUCH- / WÄRMEEABZUG TROCKENE STEIGLEITUNG
0.00.FFB -0.15.RFB UK RD 3.00 UK AD 3.15	UK AD BRH xx UKST xx	WD / H + GROSSE UND LAGE DER DURCHBRÜCHE NACH ÖRTLICHEN GEBÖUDENWEITEN MIT RUCKSPRACHE HLS E GA WD: WAND DURCHBRUCH BD: BODEN DURCHBRUCH DD: DECKEN DURCHBRUCH WA: WANDAUSSPARUNG BA: BODENAUSSPARUNG SCH: SCHACHT AUSSPARUNG SCHLIESSEN AUSSPARUNGEN ANGABE BESTANDSPLAN ELUCHTUNGS/STROMKABELN, EINBAUELE / LEERROHRE STÄHLBETON SIEHE FACHPLANER ELT GEWERK (H Heizung / L LÜFTUNG / S SANITÄR / E ELEKTRO) MASSE POSITION WANDAUSSPARUNG BA BODENAUSSPARUNG SENKR. WANDSCHLITZ WAAGR. WANDSCHLITZ VORMAUERUNG VORDERKANTE ROHBAU F FB D AD UK OK VK
OKG ± 0.00	OKG ± 0.00	
UK AD	UK DECKENABHÄNGUNG ÜBER OK FFB ABHANGHÖHE BRÜSTUNGSHÖHE ROH AB OK RFB UNTERKANTE STURZ BEZOGEN AUF OK RFB ROHBODEN- / ROHDECKENVERSPRUNG FERTIGBODEN- / FERTIGDECKENVERSPRUNG OK FFB FERTIGHÖHE BEZOGEN AUF EFH OK RFB ROHBAUHÖHE BEZOGEN AUF EFH BAUTEILFÜGE DACHEINLAUF BODENEINLAUF DETAILNUMMERNVERWEIS BEZEICHNUNG, NUMMER	
BT / FUGE DE BE	DETAIL PLANBEZEICHNUNG STAHLBETONWAND MAJERWERK FERTIGTEIL BETON MAJERWERKSWAND TRAGEND MAJERWERKSWAND NICHTTRAGEND GIPS-KARTONWAND INSTALLATIONSWAND GK-MONTAGEDECKE, OBERFLÄCHE Q3 GK-MONTAGEDECKE, AKUSTISCH WIRKSAM LOCHUNG MIT AKUSTIKVLIES SCHWARZ DÄMMUNG GLASTRENNWAND MOBILIERUNG BESTANDSWAND	
TEG.01 UZ	TUR- FENSTER- FASSADENSTEMPEL T (TÜR FE FENSTER) PA (PASSAGE) UZ (UMFASSUNGSGRABE) EZ (ECKZARGE) BZ (BLOCKZARGE) R P ERFORDETLICHES SCHALLDÄMMMASS IM PRUFSTAND OHNE LANGSLEITUNG	
xx DB	DRAINAGE PVC ROHRMATERIAL	
RA	SICHTBETON SB3 ROHRACHSE	
	HOLZ/ HOLZWERKSTOFF	

xxx	xxx	xx.xx.xxxx	xxx
INDEX	NAME	DATUM	ÄNDERUNG

EFH = ± 0.00 = 334,12m ü.NN (FFB)	
TEILBILDNUMMERN 205/206/3504	
SÄMTLICHE TÜRHÖHENANGABEN GELTEN AB FFB ALLE HÖHENKOTEN BEZIEHEN SICH AUF ±0.00 = 334,12m ü. NN ! ALLE MAßE SIND VOM UNTERNEHMER VERANTWORTLICH ZU PRÜFEN ! VOR DER AUSFÜHRUNG SIND PLAN- UND MASSDIFFERENZEN MIT DER BAULEITUNG ZU KLÄREN. TRAGENDE BAUTEILE NACH STATISCHER BERECHNUNG !	
DIESER PLAN GILT NUR IN VERBINDUNG MIT DEN ZUGEHÖRIGEN DETAILPLÄNEN DES ARCHITECTEN. DEN STATIKPLÄNEN UND DEN PLÄNEN DER FACHINGENIEURE. TÜRMAßE IN GIPS-KARTON-, MASSIV- UND SYSTEMRENNWÄNDEN SIND ROHMAßE. IN KLAMMERN () GEGEBT MASSE BEZEICHNEN AUSAUSRELEVANTE HÖHEN. TÜRHÖHEN UND BRÜSTUNGSANGABEN SIND RELATIV ZUR OKFFB.	
PLANÜBERSICHT	
PROJEKT Erweiterung und Umbau der Roßdorfschule Hans-Möhrle-Strasse 10 72622 Nürtingen	
BAUHERR Stadt Nürtingen Bauprojektmanagement Marktstraße 7 72622 Nürtingen	
PLANVERFASSTER [fritzen 28] architekten Mittlere Beutau 54 73728 Esslingen	
LEISTUNGSBEREICH Architektur	
LEISTUNGSPHASE Werkplanung	
PLANBEZEICHNUNG Fassadendetail vertikal	
PLANNUMMER 5011	
STATUS VORABZUG	
GEZEICHNET SK	
GEPRÜFT AK	
MAßSTAB 1:5	
FORMAT DIN A1	
ÄNDERUNGSDATUM 06.03.2026	
ERSTELLUNGSDATUM 22.10.2025	
PLANNAME RDS-ARC-DT-BE-FAS.00-5v01-5011-Details Bestand vertikal	
[fritzen 28] architekten mittlere beutau 54 73728 esslingen dipl.ing. architekt katrin kussinna dipl.ing. architekt hansjörg schwarz fn 0711. 300 73 18 fx 0711. 300 73 19 info@fritzen28.de	