
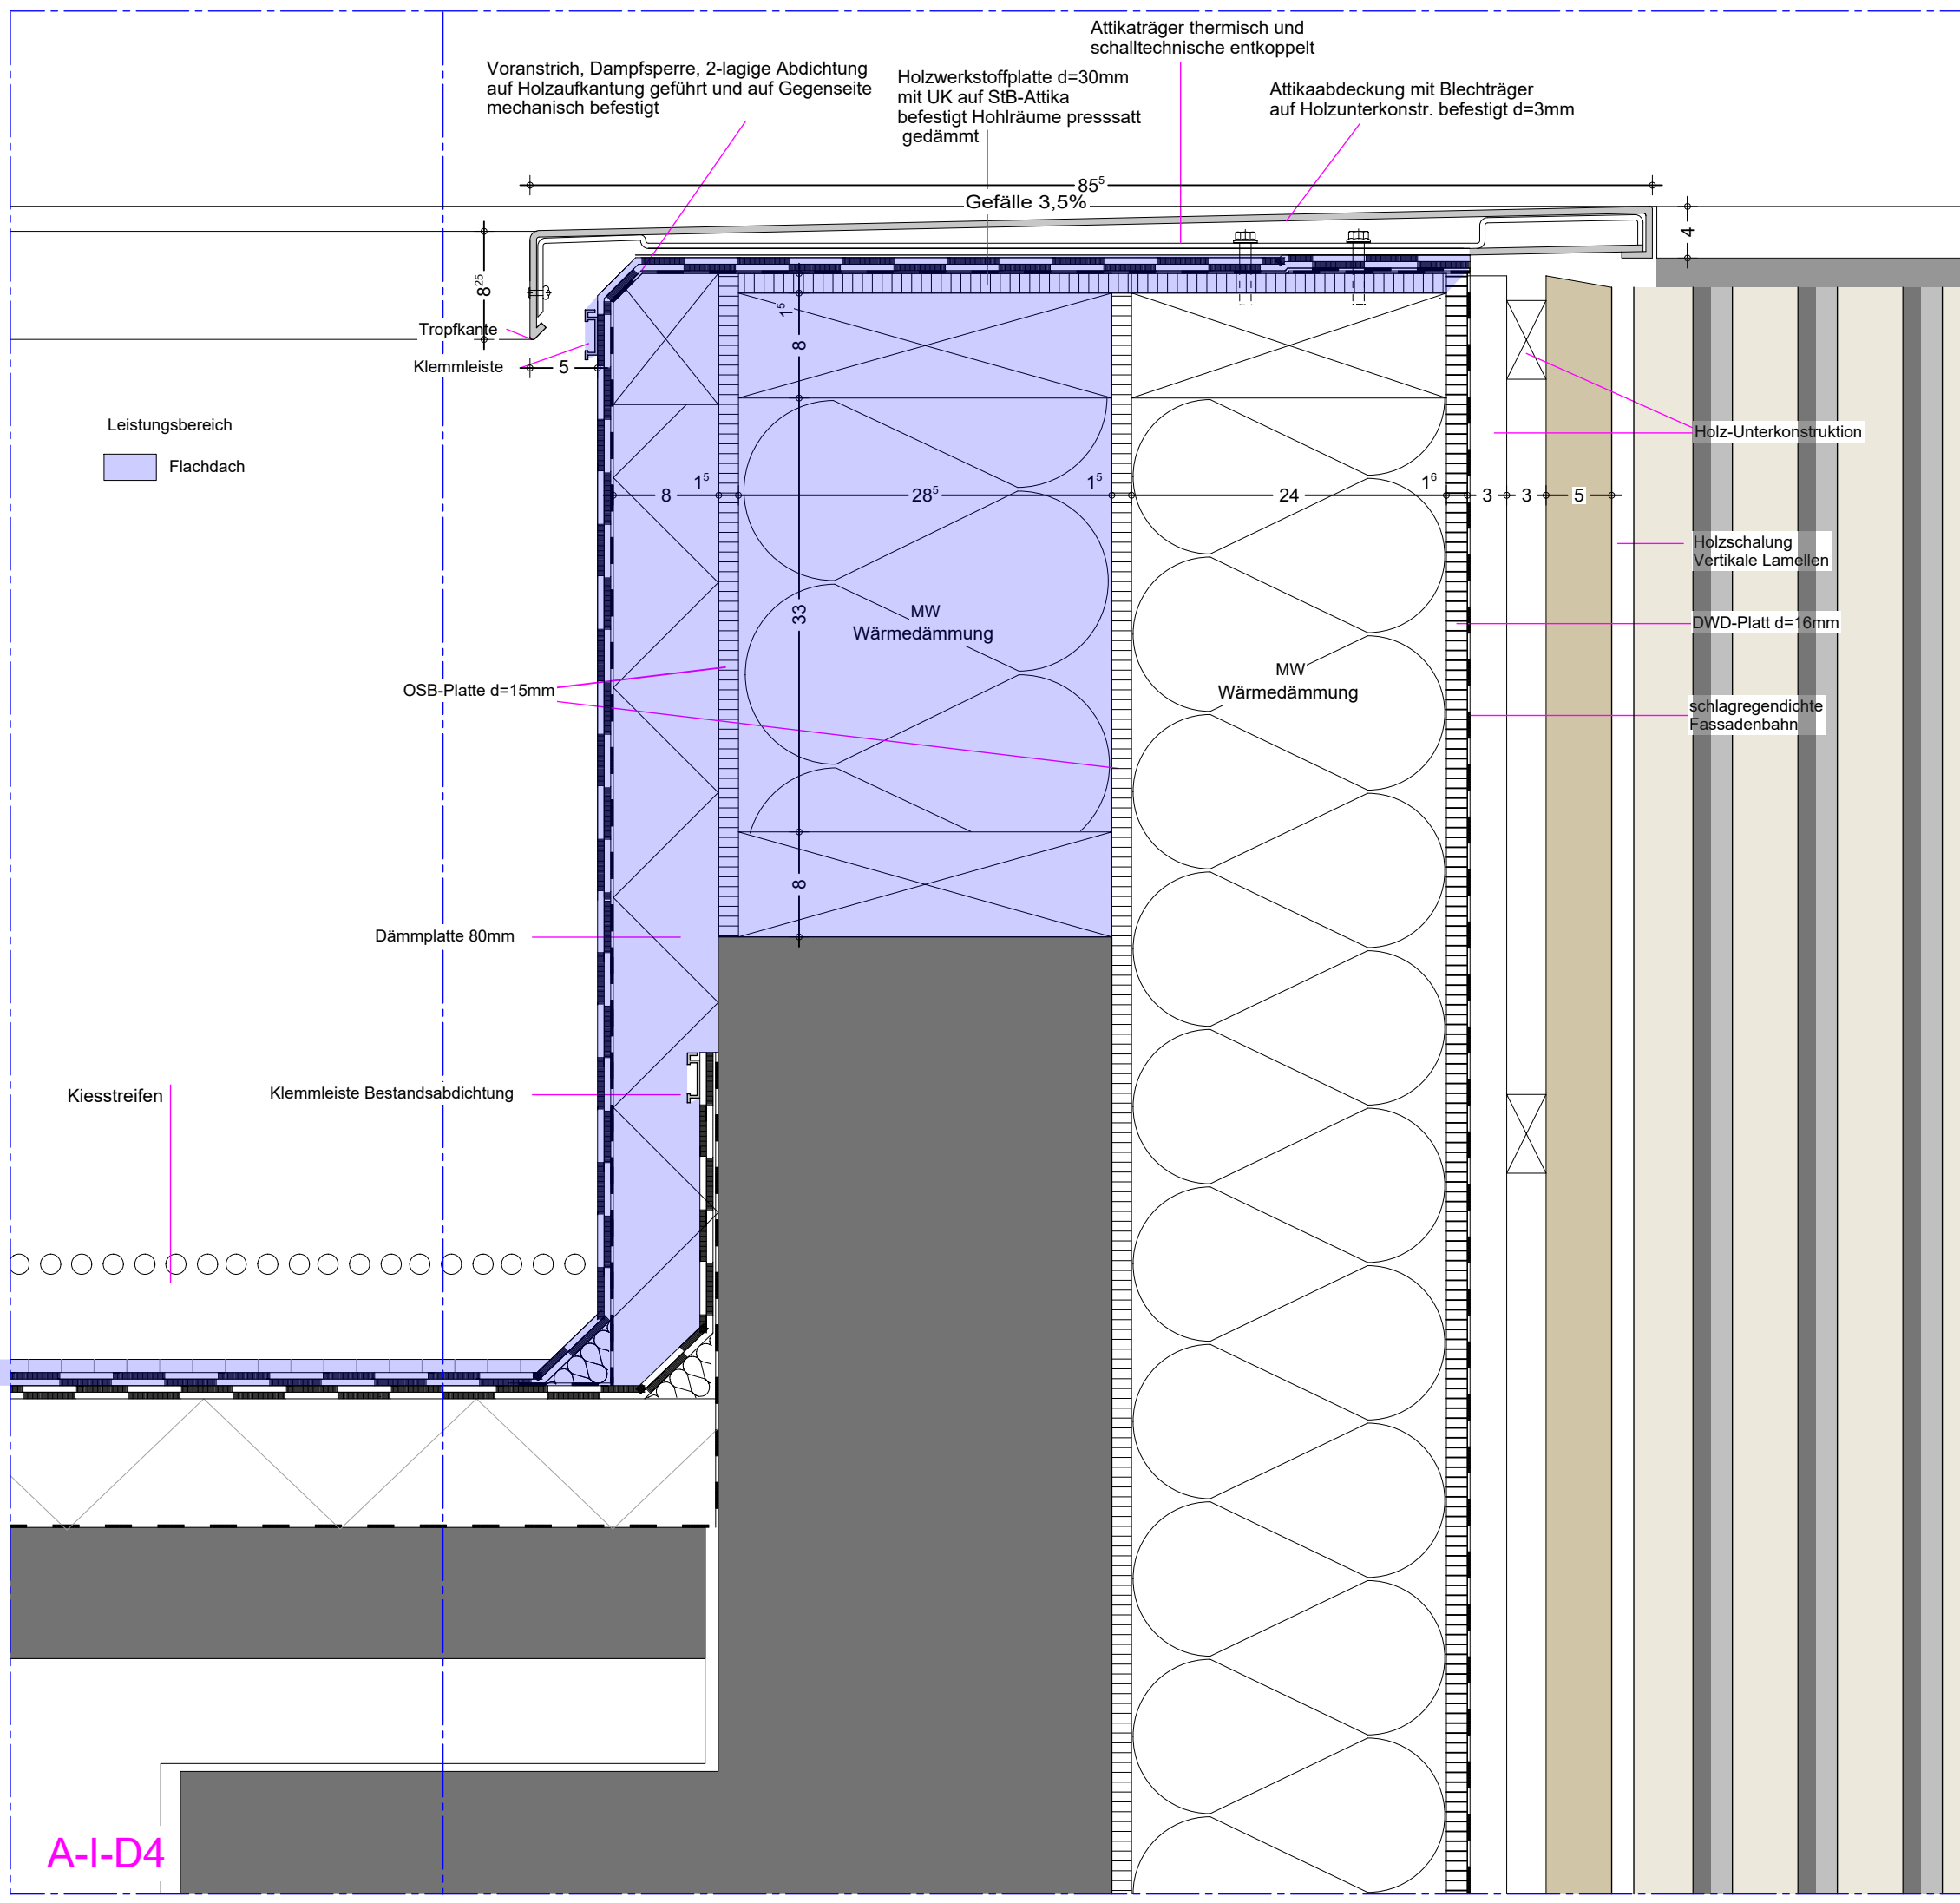
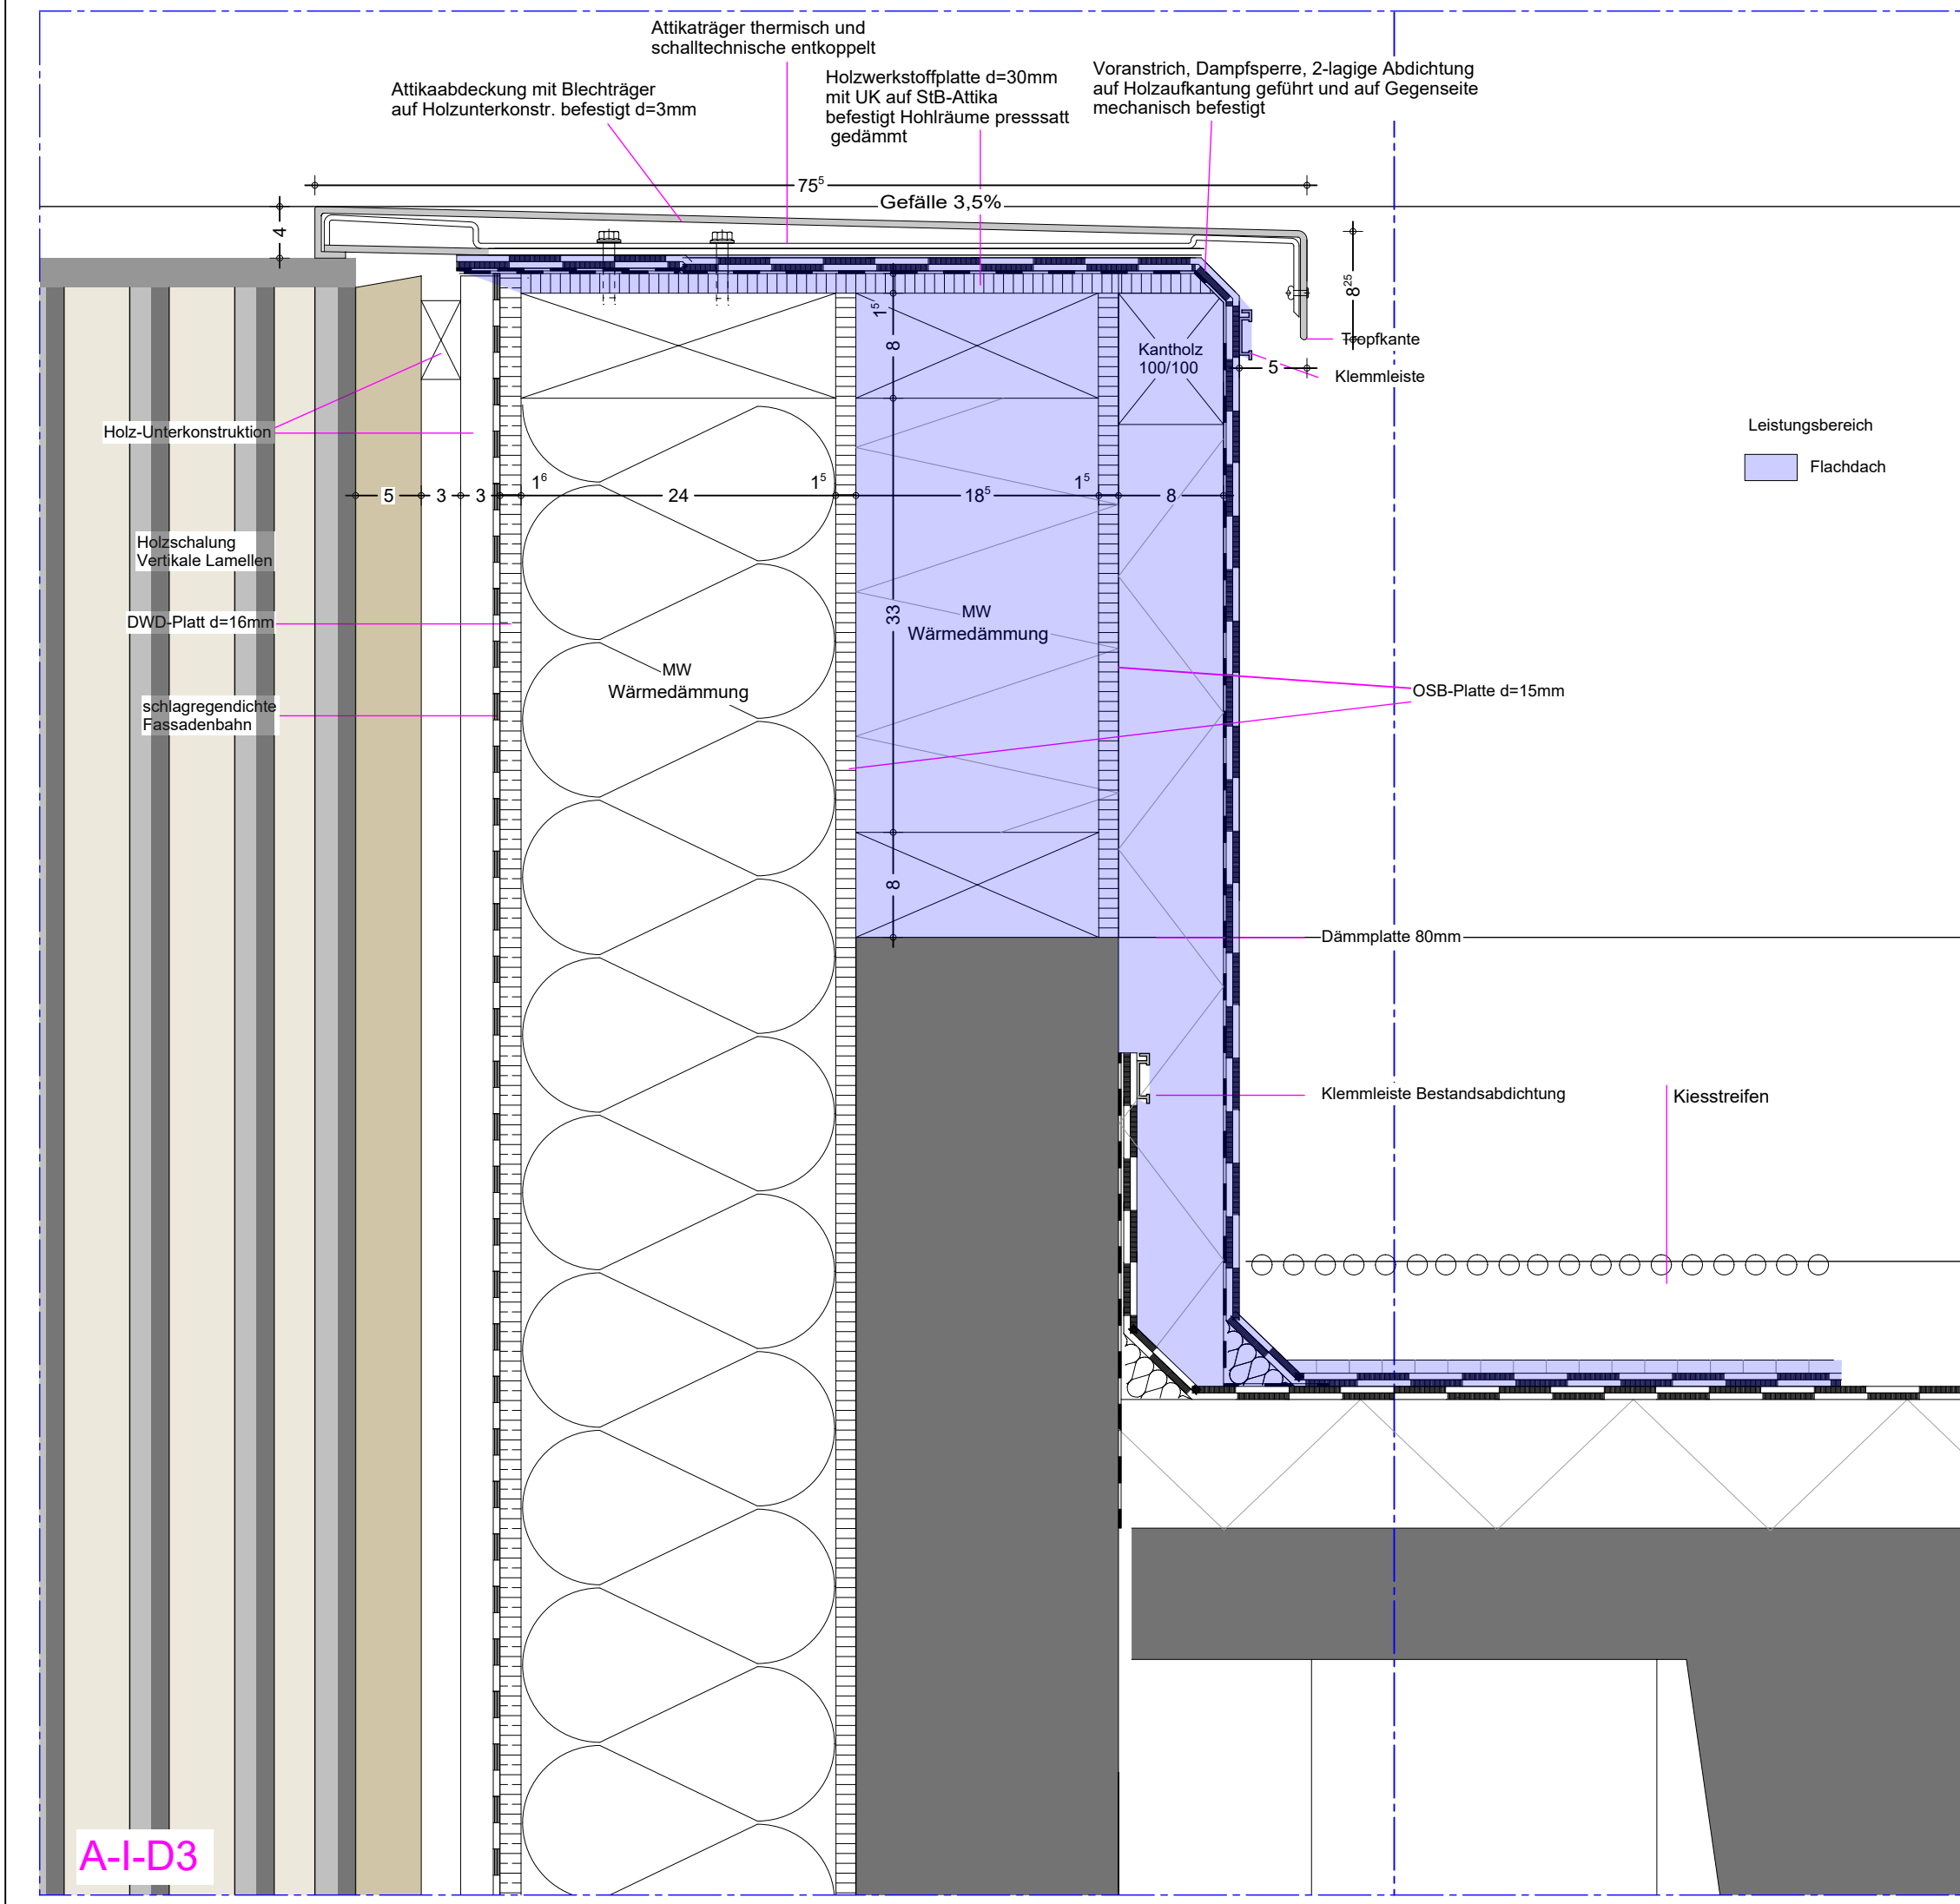
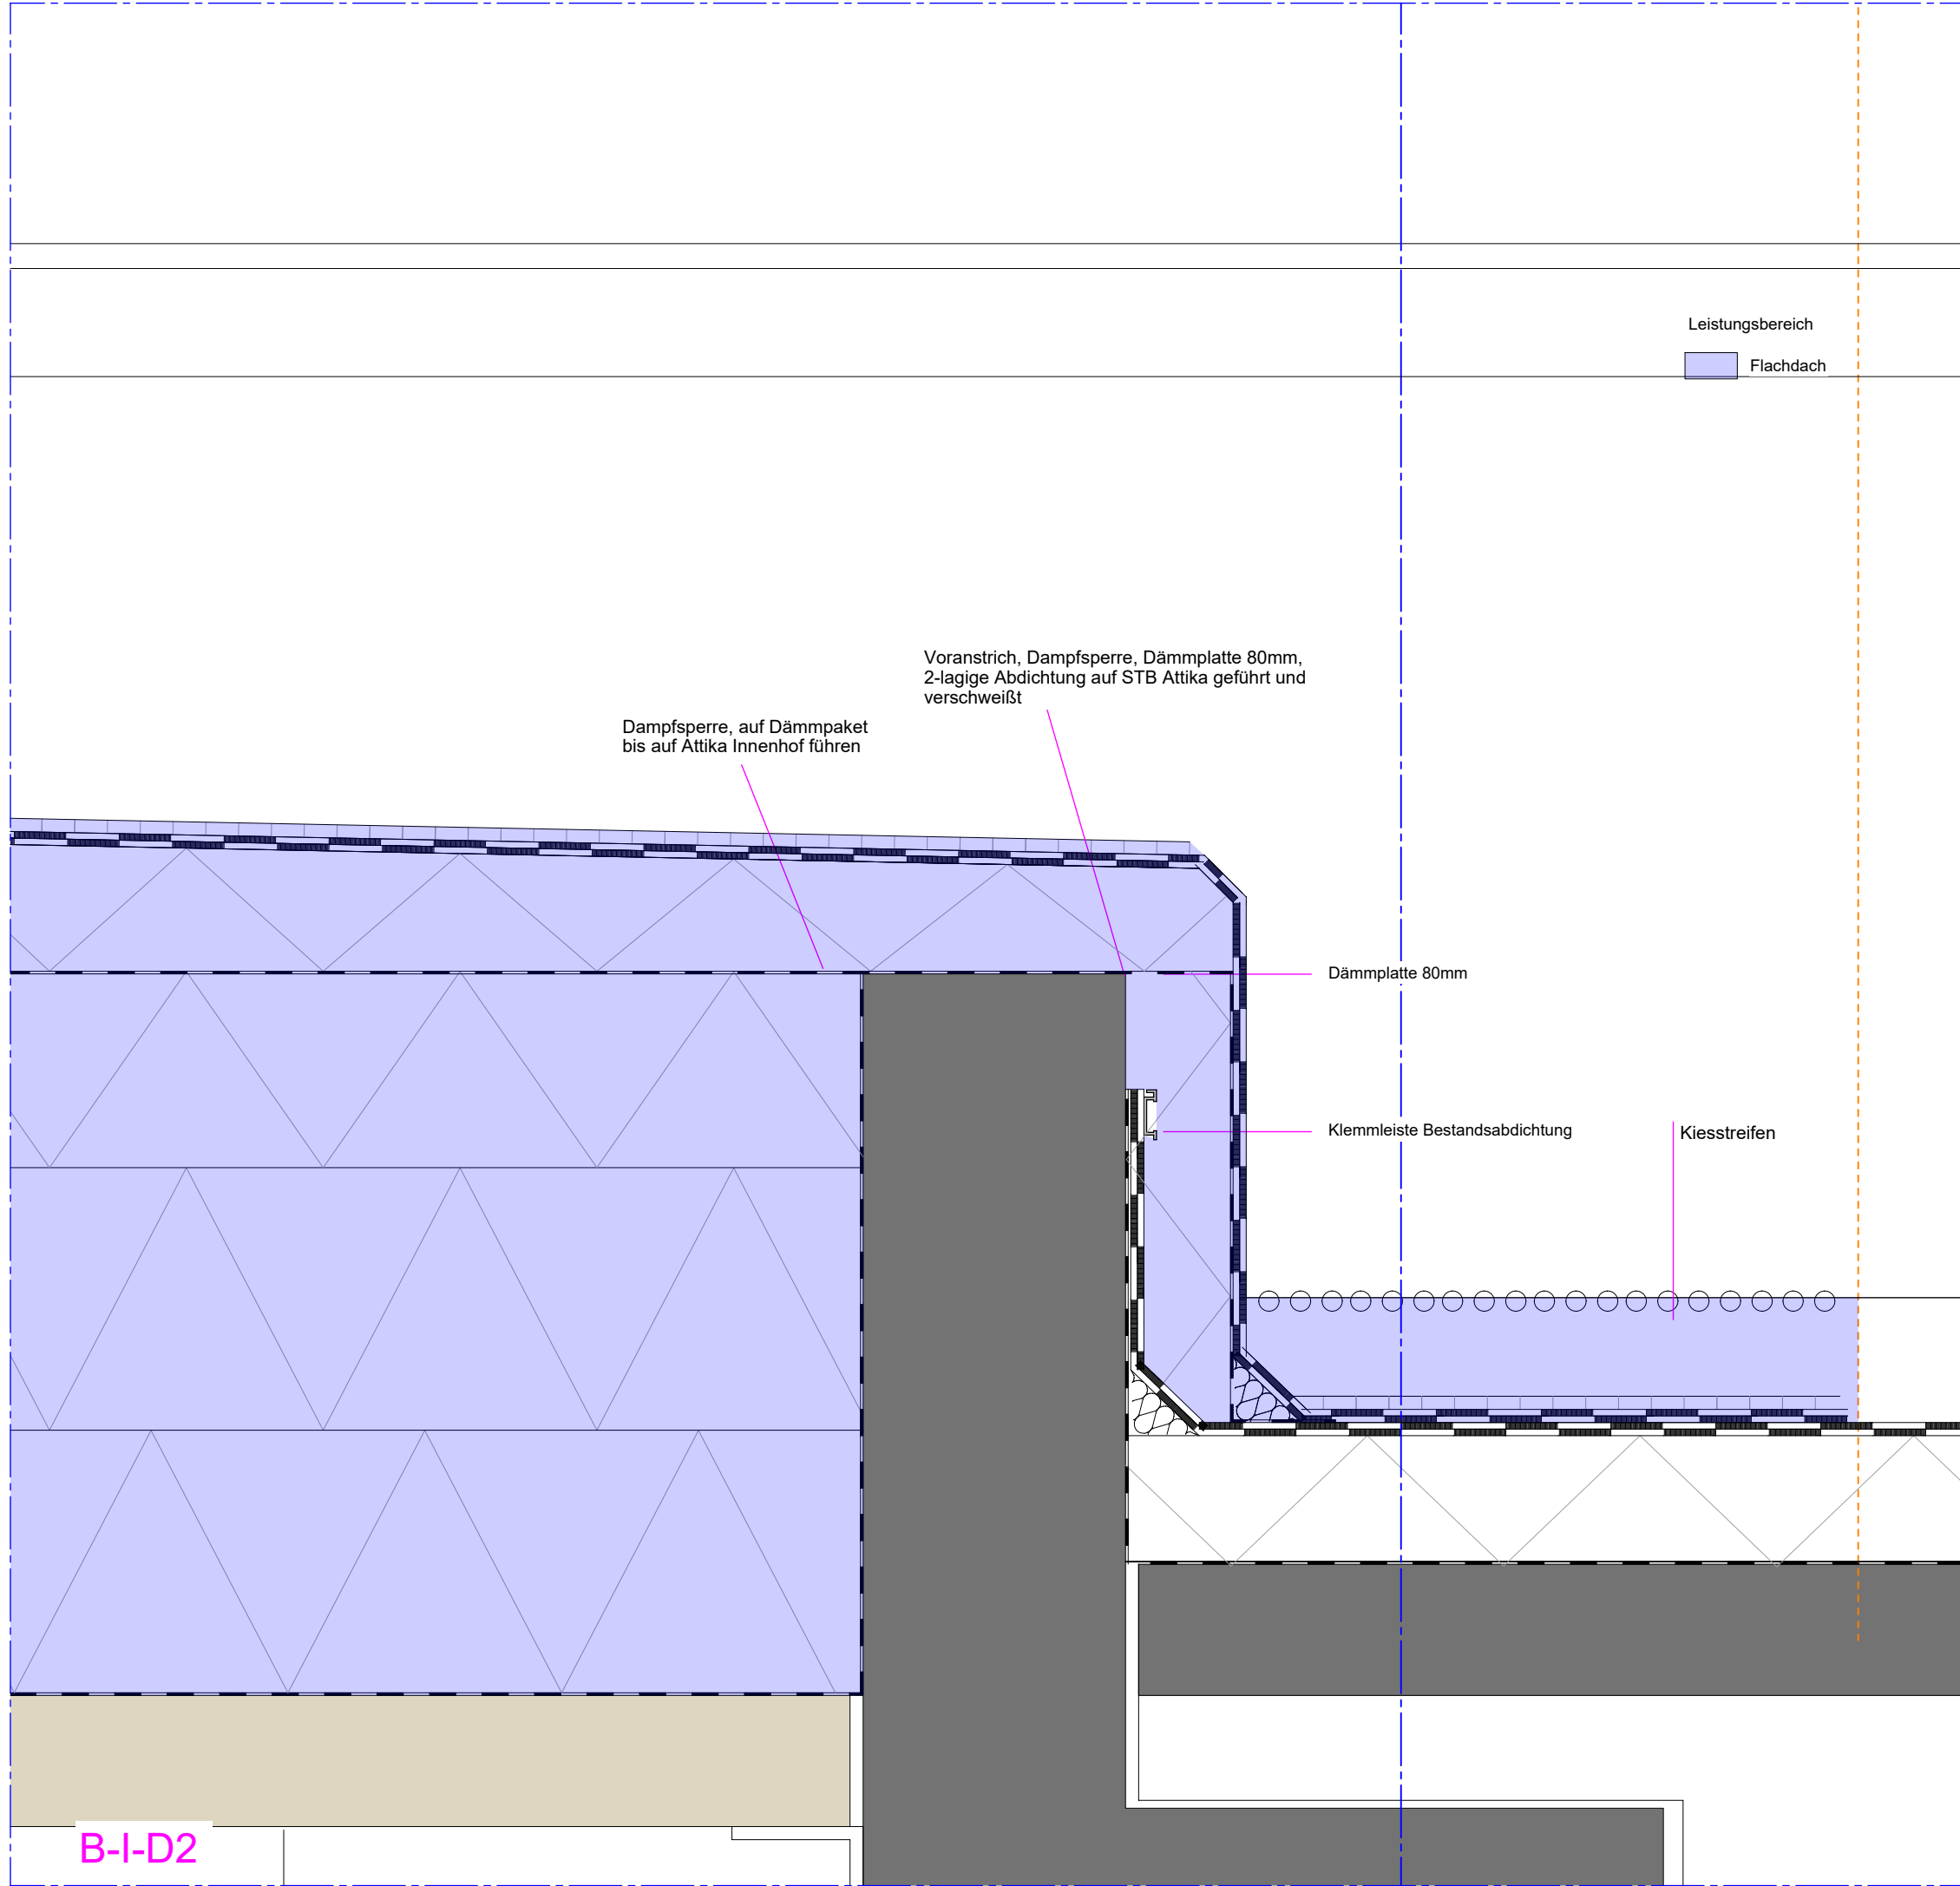


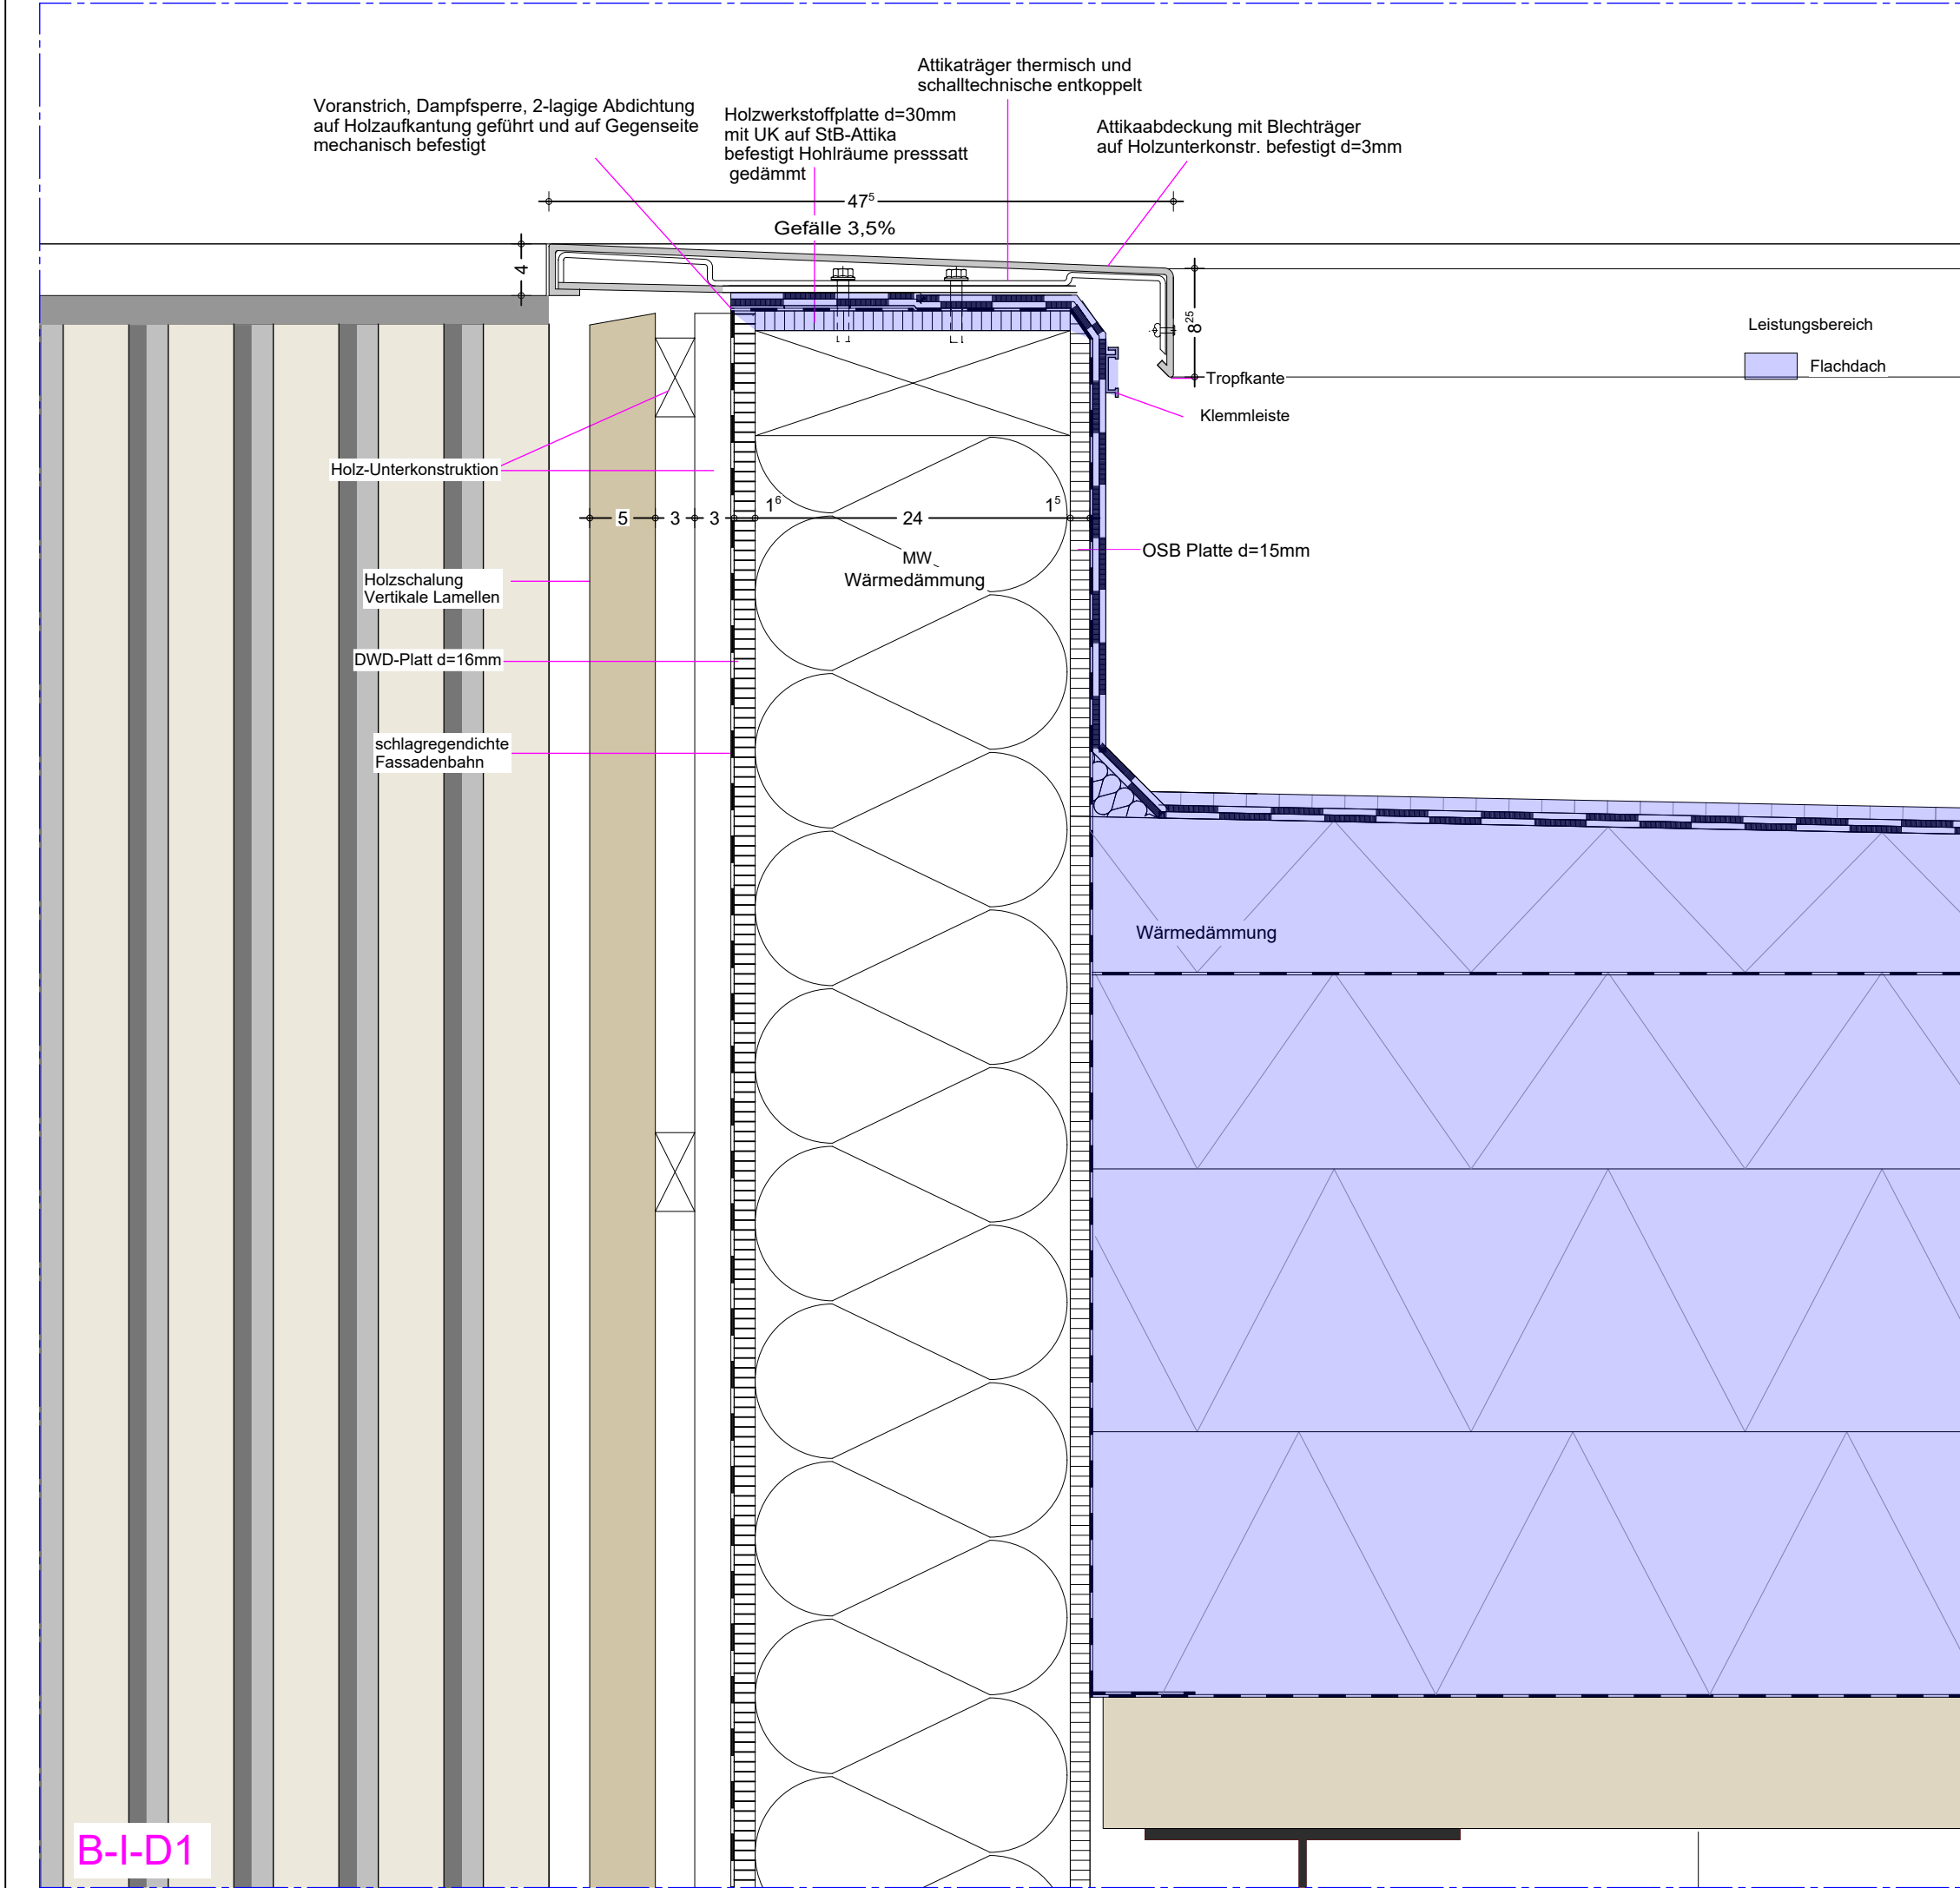

Diese Unterlage ist urheberrechtlich geschützt. Ihre Vervielfältigung, Mitteilung oder Überlassung an Dritte, sowie die Verwertung ohne unser schriftliches Einverständnis ist untersagt und verstößt gegen Paragraph 106 ff. UrhG, Paragraph 18 UWG und Paragraph 3 Absatz 6 VOB/B.

SYMBOLS UND ZEICHENERKLÄRUNGEN

0 13.872
Querschnitt
17.82m

0.00 FFB
-0.15 RFB
UK 100 100
UK AD 3 15

OKG = 0.00
UK AD
BRH xx
UKST xx
1
-0.01
-0.01
BT / FUGE
DE
BE

DETAIL
PLANSCHÜTTUNG
STAHLBETONWAND
MAUERWERK
FERTIGTEIL BETON
MAUERWERKSWAND TRAGEND
MAUERWERKSWAND NICHTTRAGEND
GIPS-KARTONWAND
INSTALLATIONSWAND
OK-MONTAGEDECKE, OBERFLÄCHE Q3
OK-MONTAGEDECKE, AKUSTISCHES WIRKSAM
LOCHUNG MIT AKUSTIKVLIES SCHWARZ
DÄMMUNG
GLASTRENNWAND
MOBILIARUNG
BESTANDSWAND

TEG 01
UZ
xx DB

DRAINAGE
PVC-ROHRMATERIAL

SICHTBETON SB3
ROHRROHRE
AD
HOLZ- / HOLZWERKSTOFF

NUMERENBAUTEIL
RAUMBEZEICHNUNG
EBENE
NUTZFLÄCHENWERT NACH DIN 277
NUTZFLÄCHE
OBERKANTE FERTIGFLUSSBODEN bezogen auf 100.00
OBERKANTE ROHRFLUSSBODEN bezogen auf 100.00
UNTERKANTE ROHRDECKE bezogen auf 100.00
UNTERKANTE ABHÄNGIGE DECKE bezogen auf 100.00
OBERKANTE GELÄNDE
UK DECKENABHÄNGUNG ÜBER OK FFB
ABWÄNGIG
BRÜSTUNGSHÖHE RICH AB OK RFB
ROHRBODEN - ROHRDECKENVERSPRUNG
FERTIGBODEN / FERTIGDECKENVERSPRUNG
OK FFB FERTIGHÖHE BEZOGEN AUF EFH
OK RFB ROHRBAUHÖHE BEZOGEN AUF EFH
BAUTEILFUGE
DACHENLAUF
BODENLAUF
DETAILNUMMERNVERWEISS
BEZEICHNUNG, NUMMER

BRANDSCHUTZEIGENSCHAFTEN

F30-B FEUERHEHMEND NACH DIN 4102/EN 13501
F30-A HOCHFEUERHEHMEND NACH DIN 4102/EN 13501
F30-B HOCHFEUERHEHMEND NACH DIN 4102/EN 13501
F30-AB FEUERBESTÄNDIG NACH DIN 4102/EN 13501
NICHTEBENBARE BAUSTOFFE
FEUERBESTÄNDIGES BAUTEIL (F30-AB NACH DIN 4102)
FEUERBESTÄNDIGES BAUTEIL (NACH DIN 4102)
AUS NICHT BRENNBAREN BAUSTOFFEN (BAUSTOFFKLASSE A NACH DIN 4102)
FEUERHEHMENDES BAUTEIL (NACH DIN 4102)
AUS NICHT BRENNBAREN BAUSTOFFEN (BAUSTOFFKLASSE A NACH DIN 4102)
FEUERBESTÄNDIGER FEUERSCHUTZABSCHLUSS (NACH DIN 4102)
FEUERHEHMENDER FEUERSCHUTZABSCHLUSS (NACH DIN 4102)
FEUERHEHMENDER FEUERSCHUTZABSCHLUSS (NACH DIN 4102)
MIT RAUCHDICHTEN ANFORDERUNGEN NACH DIN 18095
RAUCHSCHUTZTÜR NACH DIN 18095
FAHRSCHACHTTÜR NACH DIN 81 TEIL 58
DICHTSCHLIESSENDE TÜR
RAUMABSCHLUSS DICHT- UND SELBSTSCHLIESSEND
FEUERBESTÄNDIGE VERGLASUNG MIT VERHINDERUNG DES STRAHLUNGSDURCHTRITTS (NACH DIN 4102)
GS FEUERHEHMENDER VERGLASUNG (DIN 102)
WANDHYDRANT
RAUCH-WÄRMEEABZUG
TROCKENE STEIGLEITUNG

WD / H +
WD: WANDDURCHBRUCH
BD: BODENDURCHBRUCH
DD: DECKENDURCHBRUCH
WA: WANDAUSSPARUNG
BA: BODENAUSSPARUNG
SCH: SCHACHT
AUSSPARUNG SCHLIESSEN
AUSSPARUNGEN ANGABE BESTANDSPLAN
FLUCHTWEGPUNKTGRAMM EINBAUTEIL E /
LEERROHRE STAHLBETON SIEHE FACHPLANER ELT
GEWIRK (P / W / L / LÜFTUNG / S / SANITÄR /
ELEKTRO)
MASS
POSITION

WA
BA
SWS
WWS
VM
VK
R
F
FB
D
UK
OK
VK

WANDAUSSPARUNG
BODENAUSSPARUNG
SENKR. WANDSCHUTZ
WAGR. WANDSCHUTZ
VORMÄUERUNG
VORDERKANTE
ROHRBAU
FERTIG
FLUSSBODEN
DECKE
ABHÄNGIGE DECKE
UNTERKANTE
OBERKANTE
VORDERKANTE

XXX	XXX	XX.XX.XXXX	XXX
INDEX	NAME	DATUM	ÄNDERUNG
EFH = ± 0.00 = 334,12m ü.NN (FFB)			
TEILBILDNUMMERN 255/206/3504			
SÄMTLICHE TÜRHÖHENANGABEN GELTEN AB FFB ALLE HÖHENNOTEN BEZIEHEN SICH AUF ±0.00 = 334,12m ü. NN ALLE MAßE SIND VOM UNTEREN VERANTWORTLICH ZU NEHMEN VOR DER AUSFÜHRUNG SIND PLAN- UND MASSDIFFERENZEN MIT DER BAULEITUNG ZU KLÄREN TRAGENDE BAUTEILE NACH STATISCHER BERECHNUNG			
DIESER PLAN GILT NUR IN VERBINDUNG MIT DEN ZUGEHÖRIGEN DETAILPLANEN DER ARCHITEKTEN. DEN STATIKERN UND DEN PLANEN DER FACHGENEURE. TÜRMAßE IN GRÖßEN, MASSIV- UND STREBENWÄNDEN SIND ROHRMAßE. IN KLAMMERN () GEBESETZTE MASS BEZIEHEN AUF AUSBAURELEVANTE HÖHEN. TÜRÖFFNUNGEN UND BRÜSTUNGSANGABEN SIND RELATIV ZUR OK FFB.			
PLANÜBERSICHT			
PROJEKT			
Erweiterung und Umbau der Roßdorfschule Hans-Möhre-Strasse 10 72622 Nürtingen			
BAUHERR			
Stadt Nürtingen Bauprojektmanagement Marktstraße 7 72622 Nürtingen			
PLANVERFASSEN			
[fritzen 28] architekten Mittlere Beutau 54 73728 Esslingen			
LEISTUNGSBEREICH			
Architektur			
Werkplanung			
PLANBEZEICHNUNG		PLANNUMMER	
Detail Attika Innenhof		5021	
STATUS		GEZEICHNET	
VORABZUG		WB	
MAßSTAB		ERSTELLUNGSDATUM	
1:5		30.04.2026	
PLANNAMEN			
RDS-ARC-DT-BE-FAS.08-5v00-5021-Attika Innenhof			
Projekt			
Leistungsbereich			
Ingenieur			
Bauteil			
Art			
Ebene			
Status			
Teilnummer			
Index			

H/B = 594 / 841 (0.50m²)

Alplan 2025