




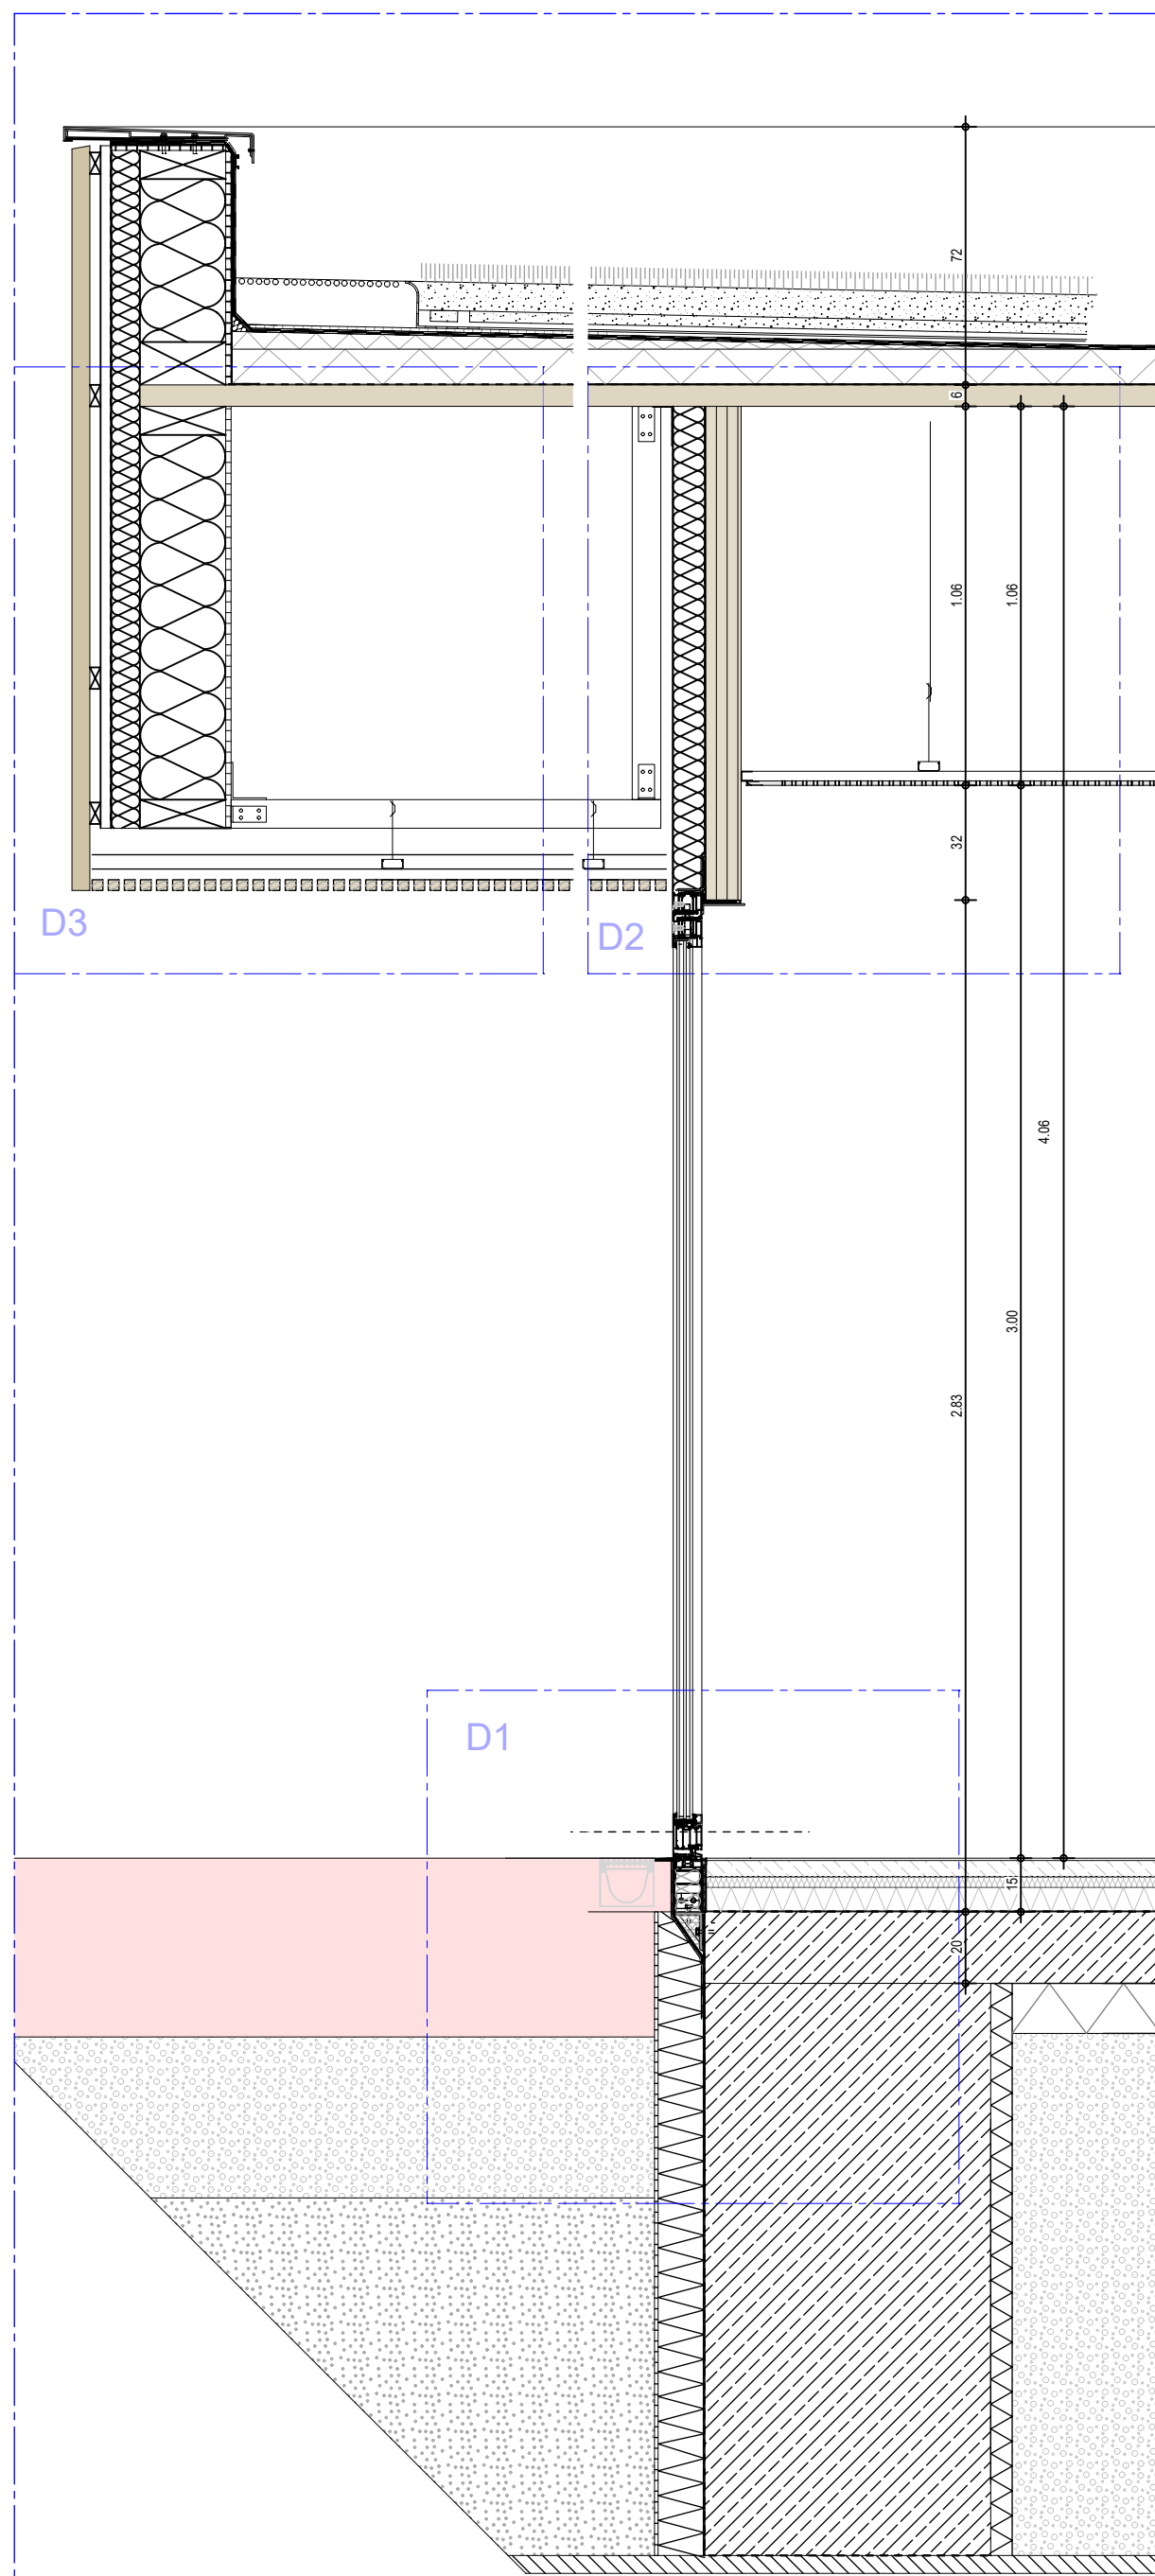


Schnitt Nebeneingang Erdgeschoss

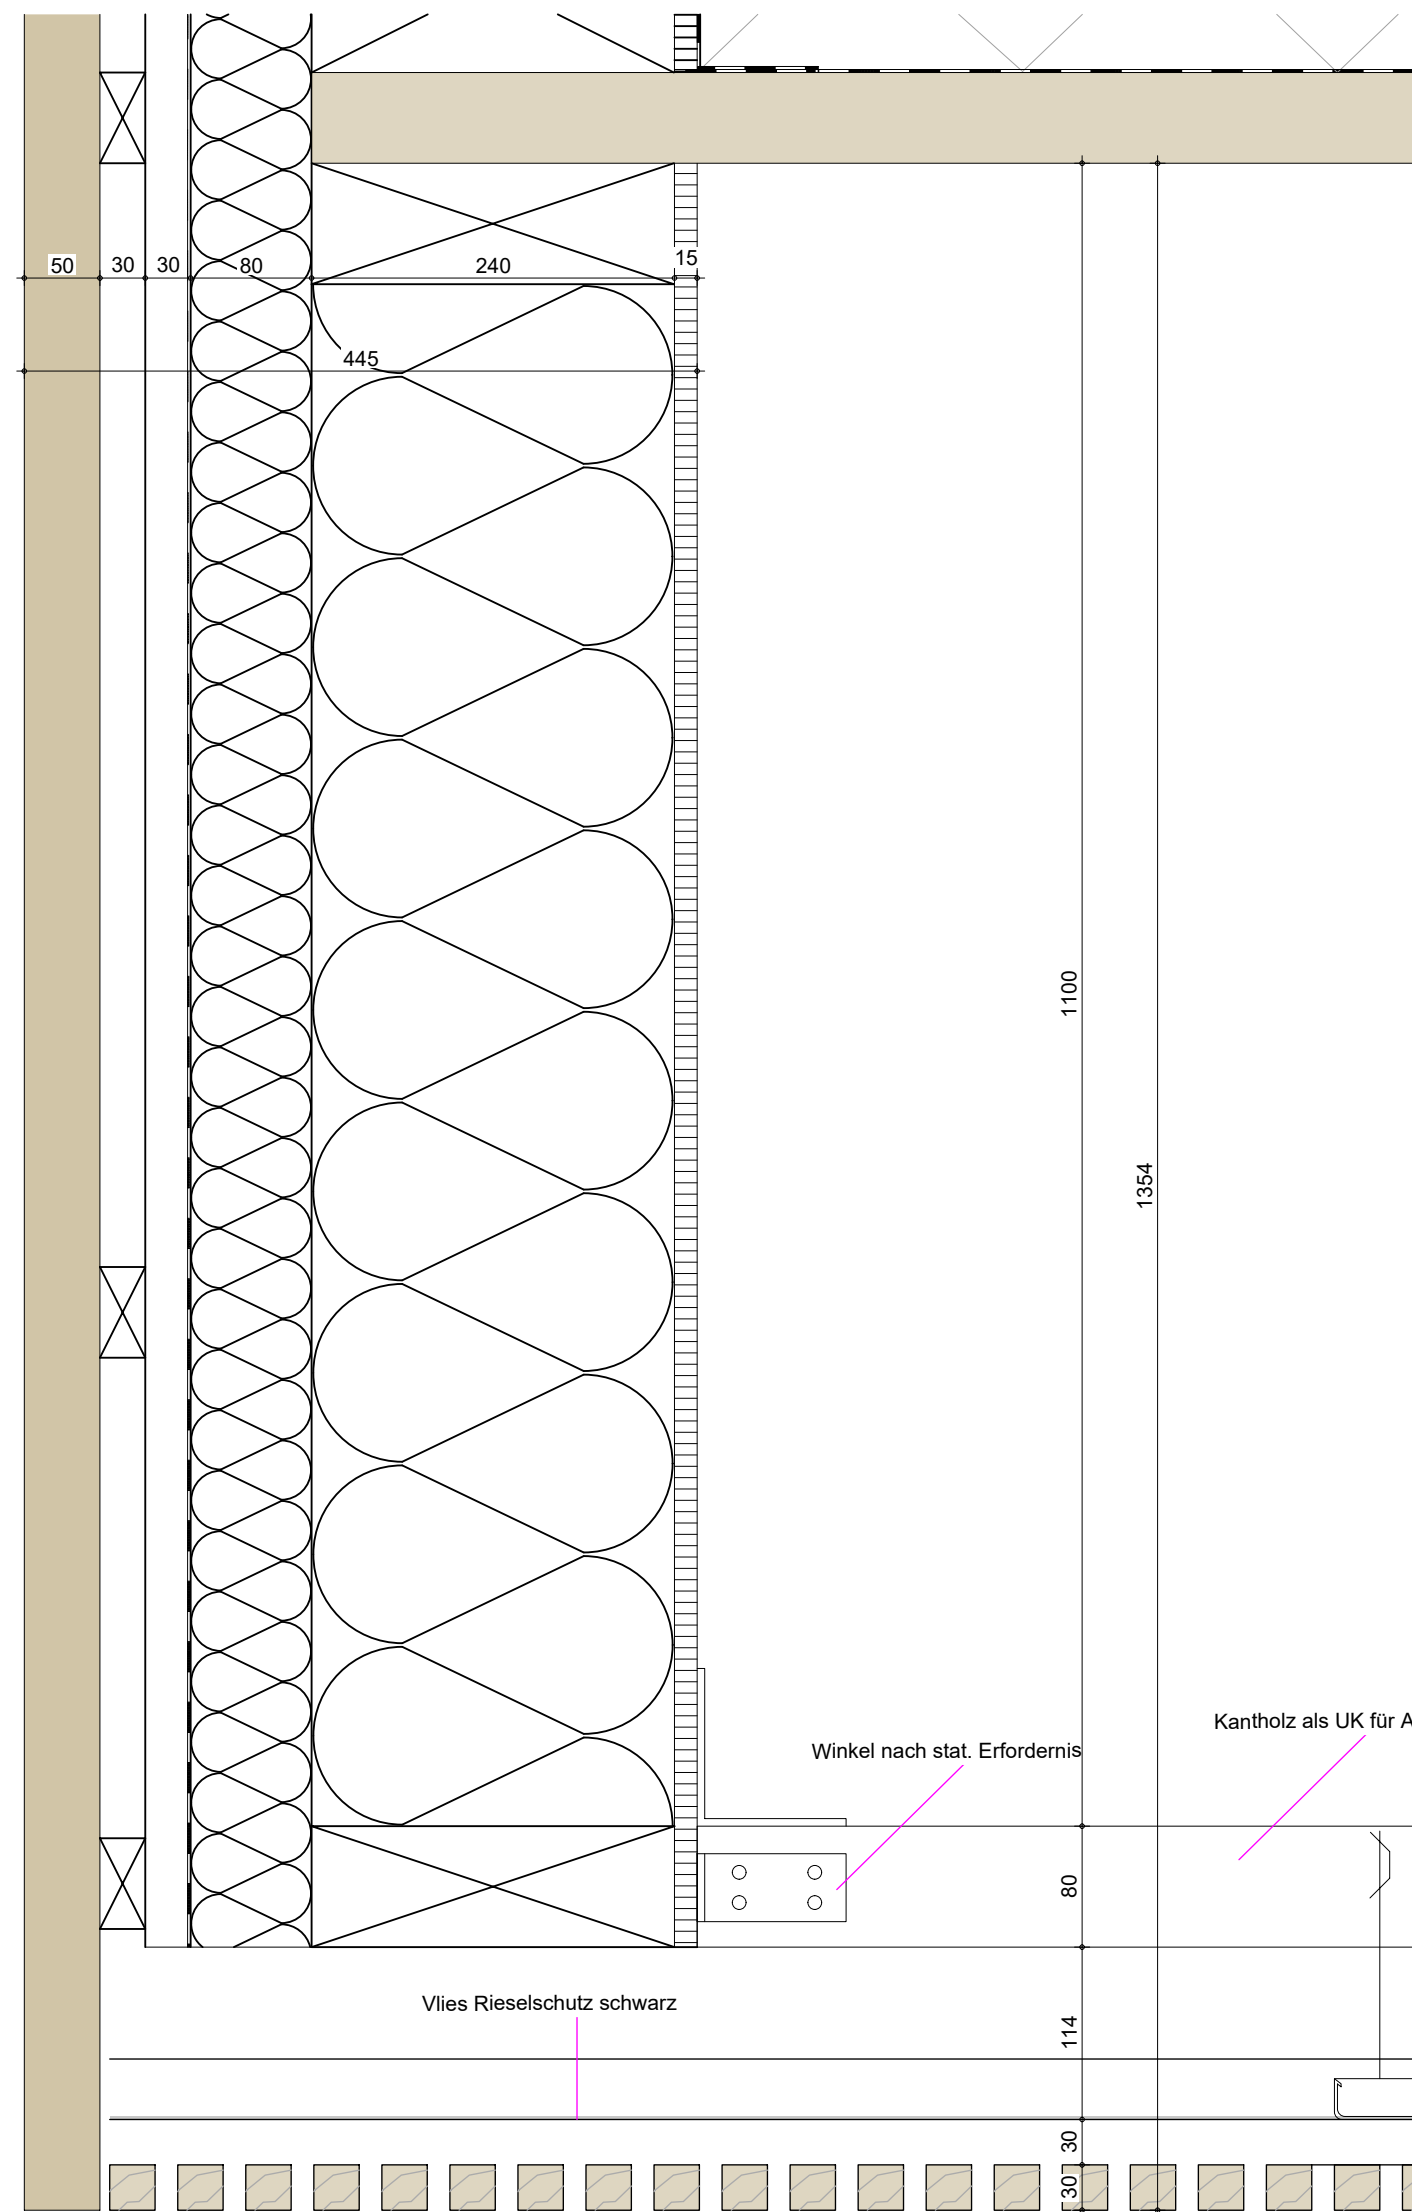


D3 Anbau Nebeneingang Anschluss Vordach an Fassade

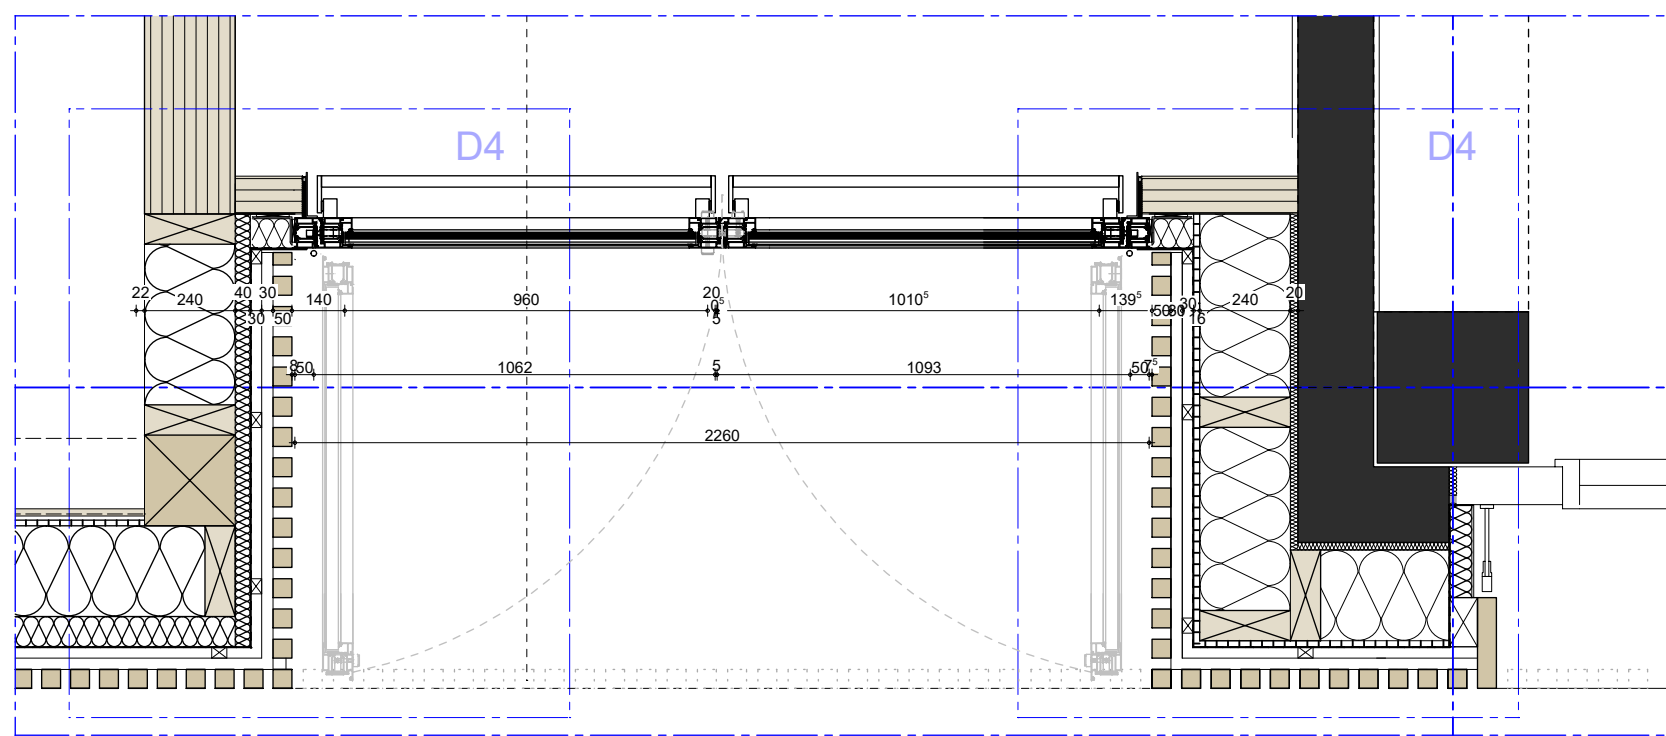


Grundrissausschnitt Nebeneingang Erdgeschoss

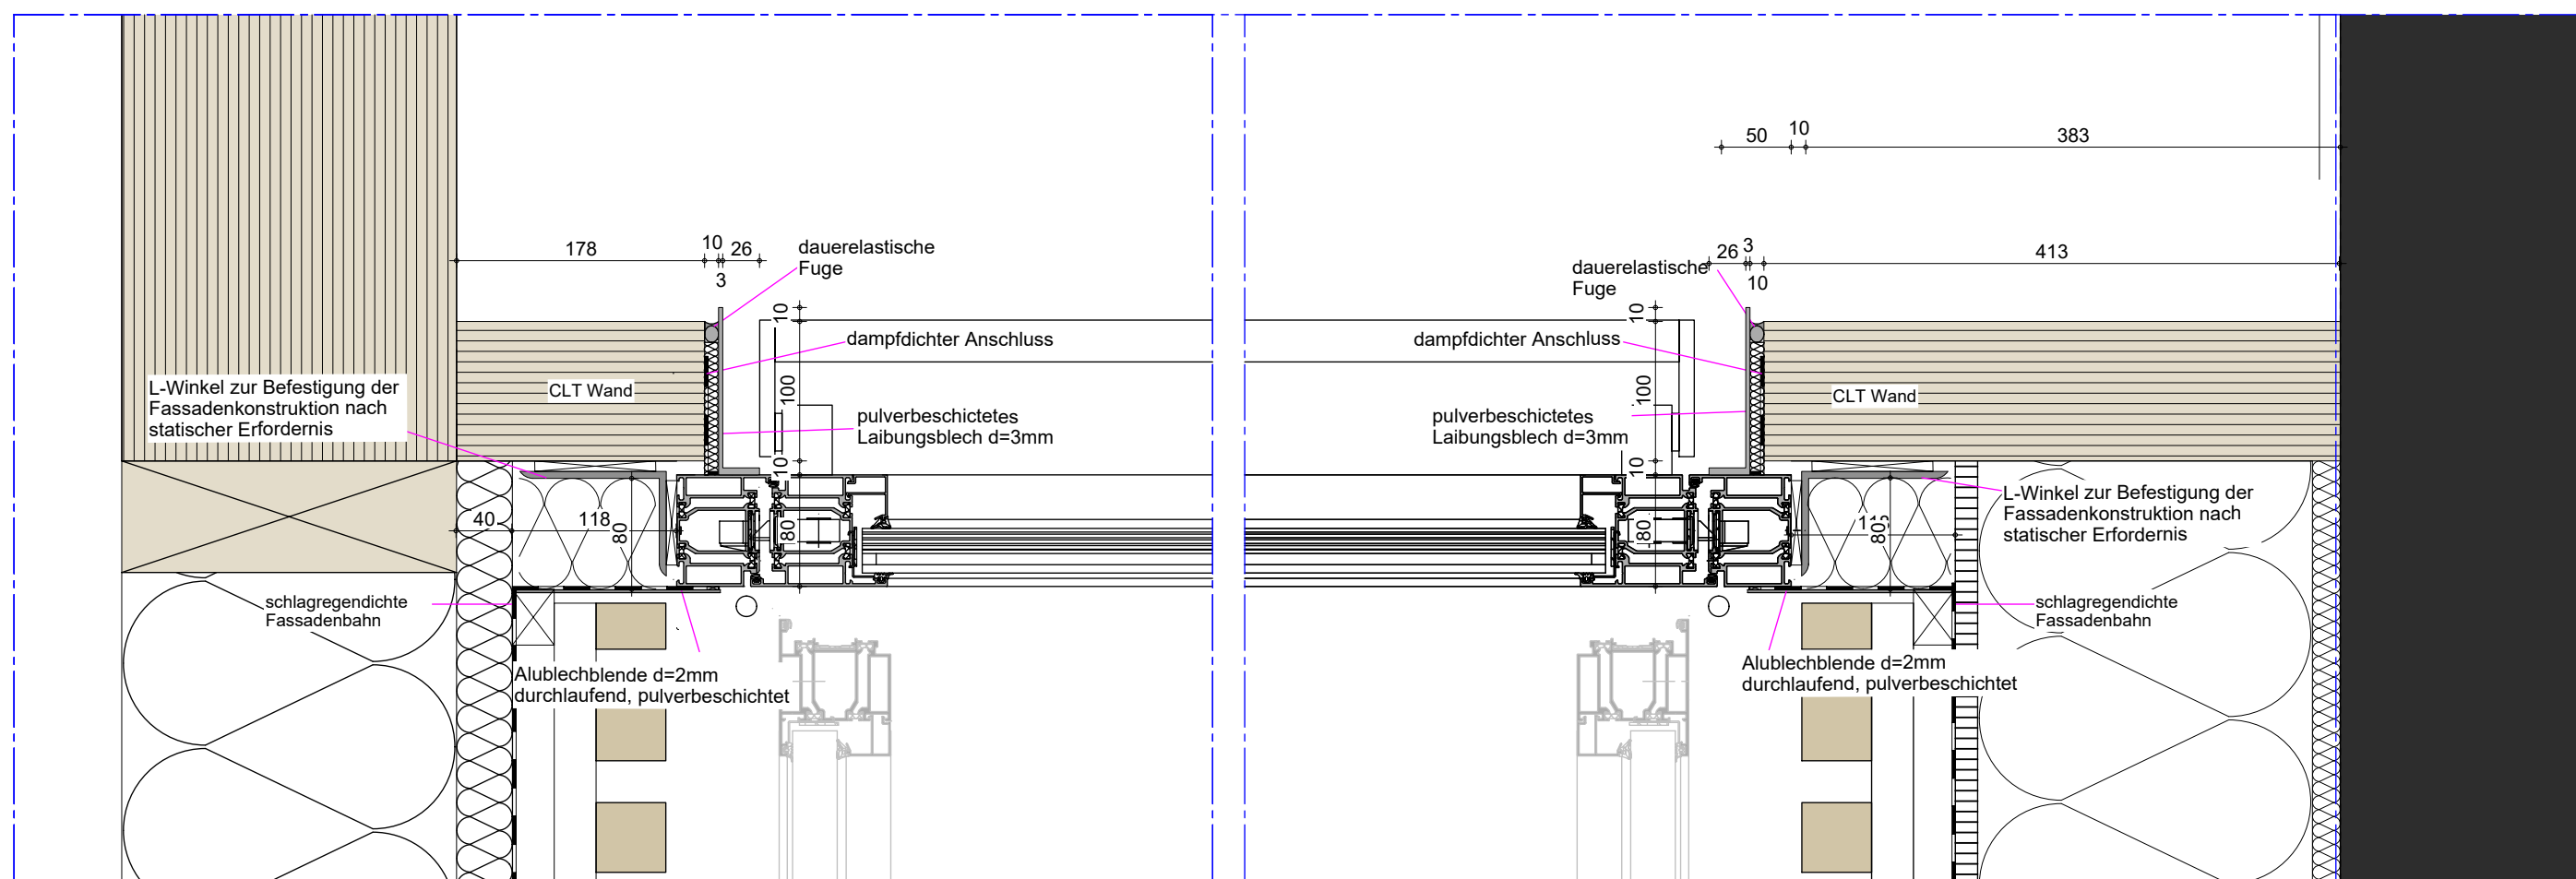

D4 Anbau Nebeneingang Anschluss seitlich

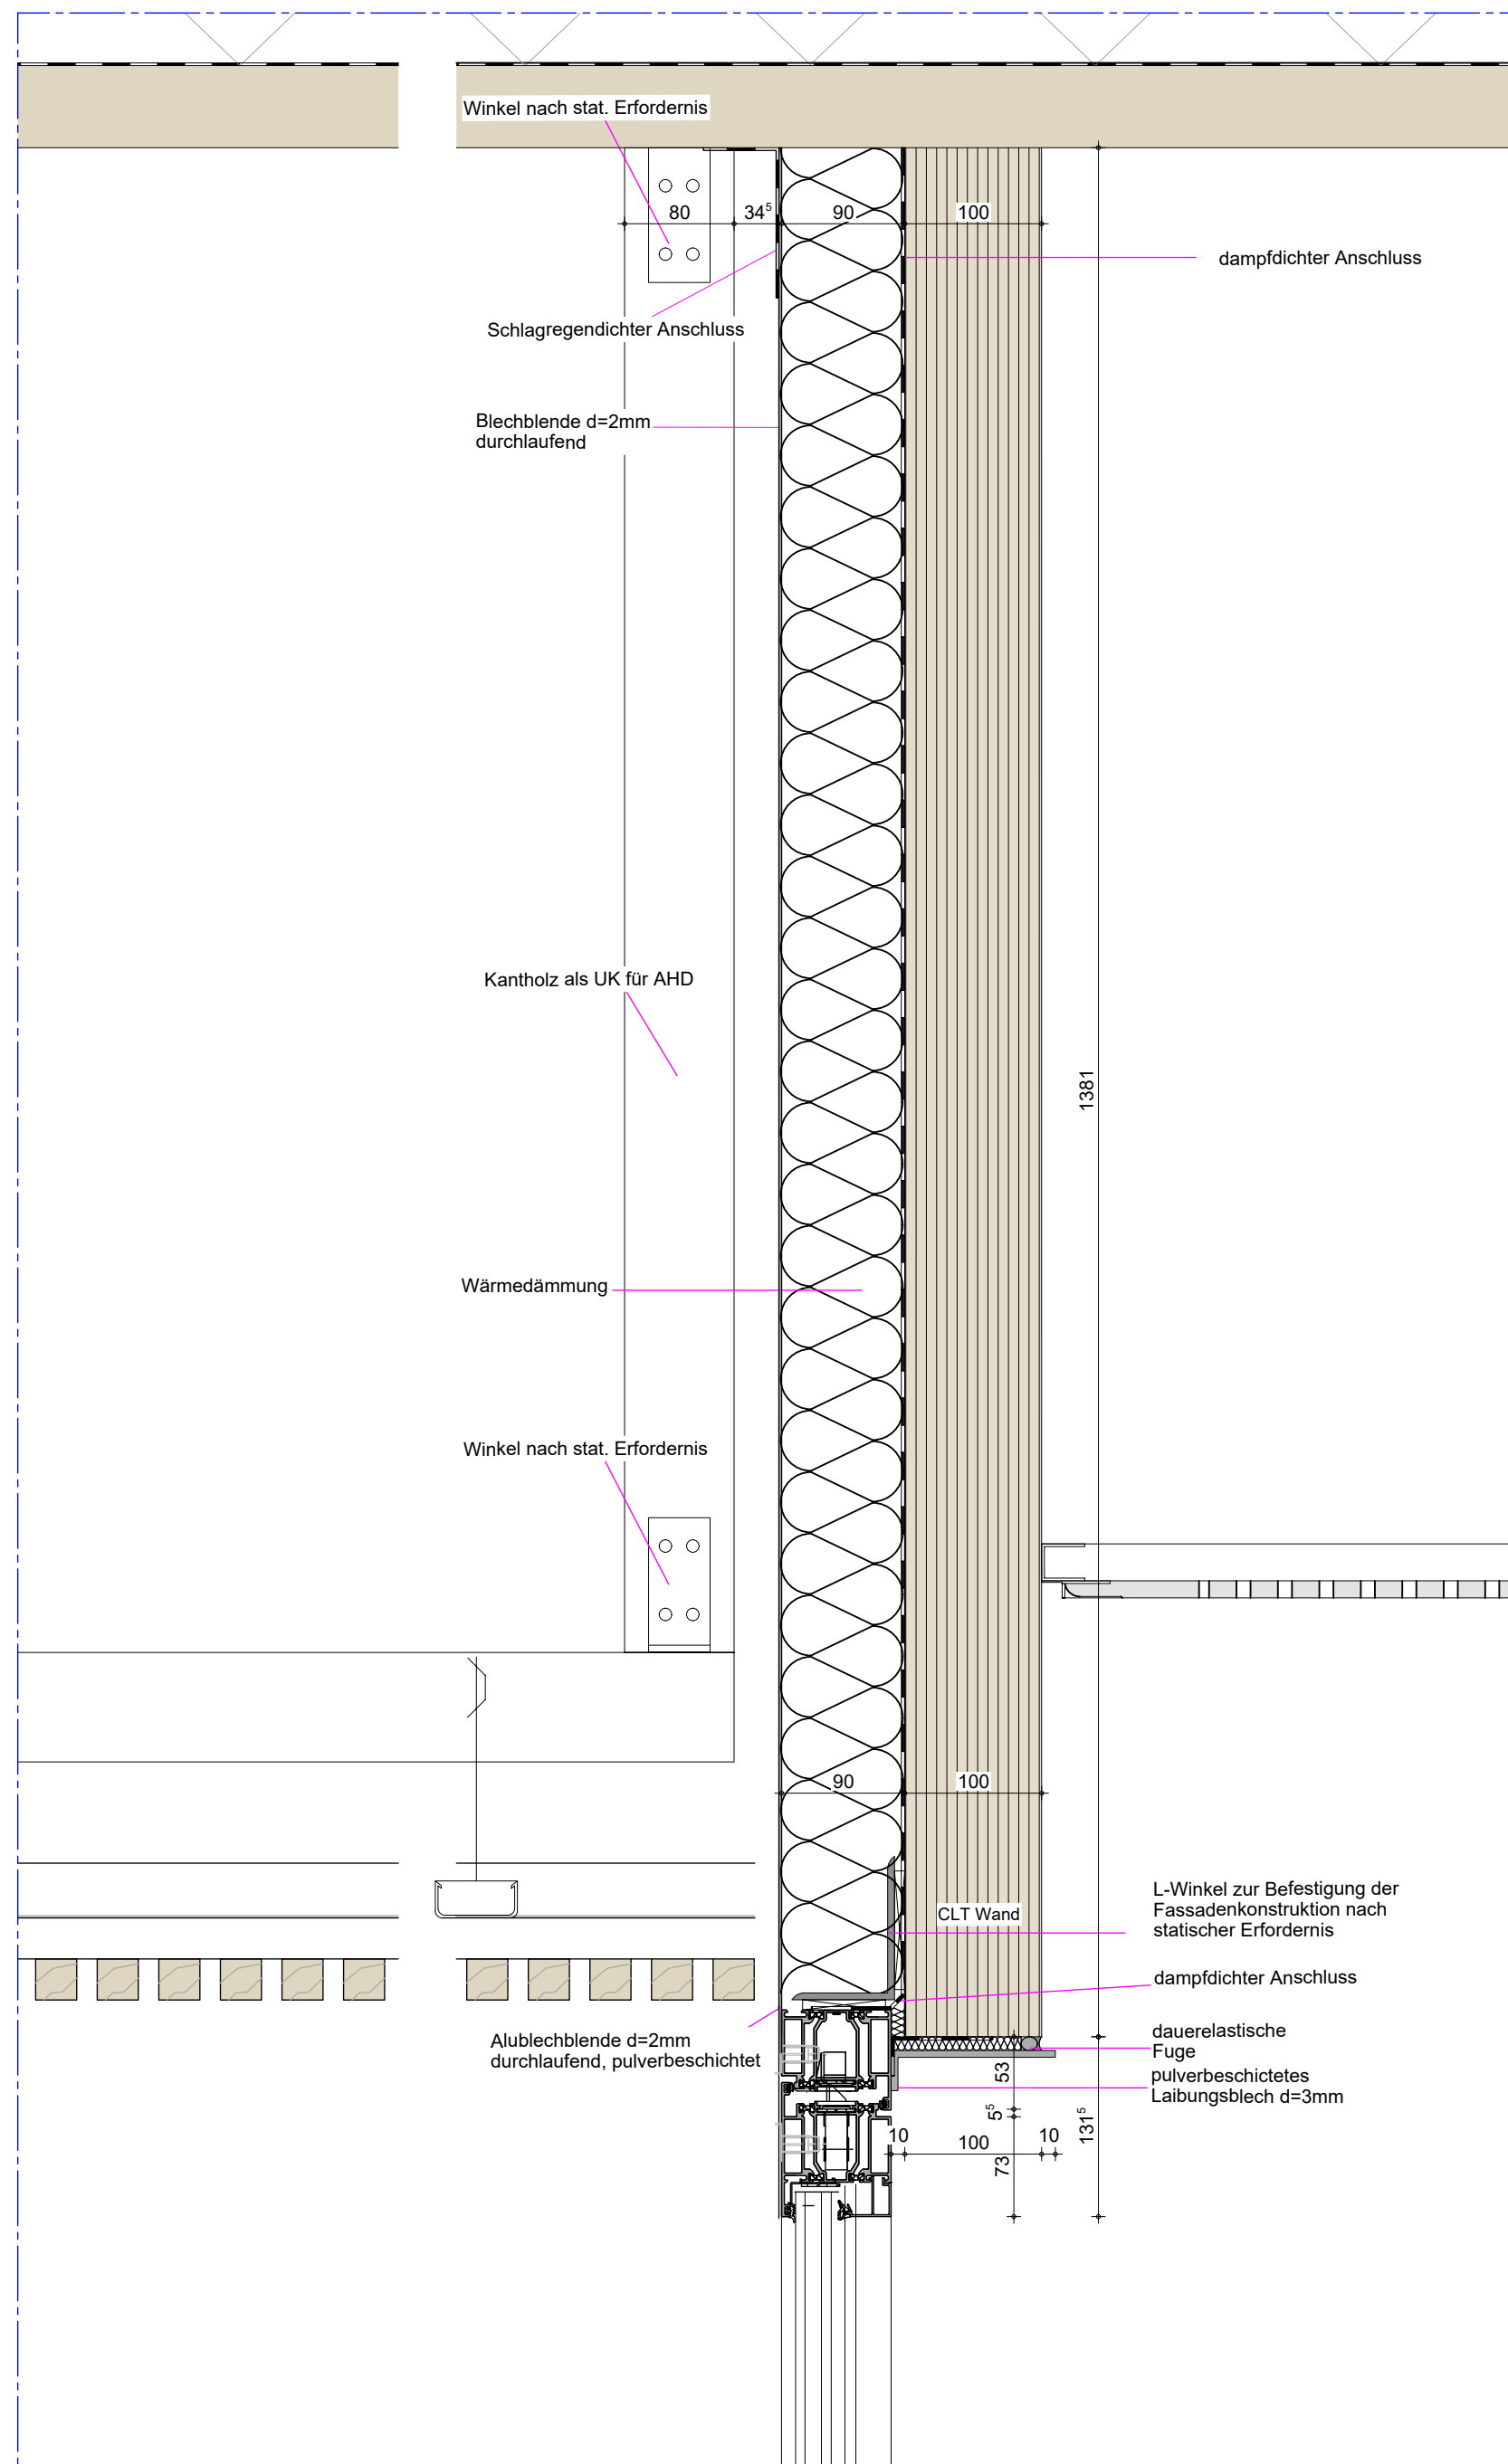

D2 Anbau Nebeneingang Anschluss oben

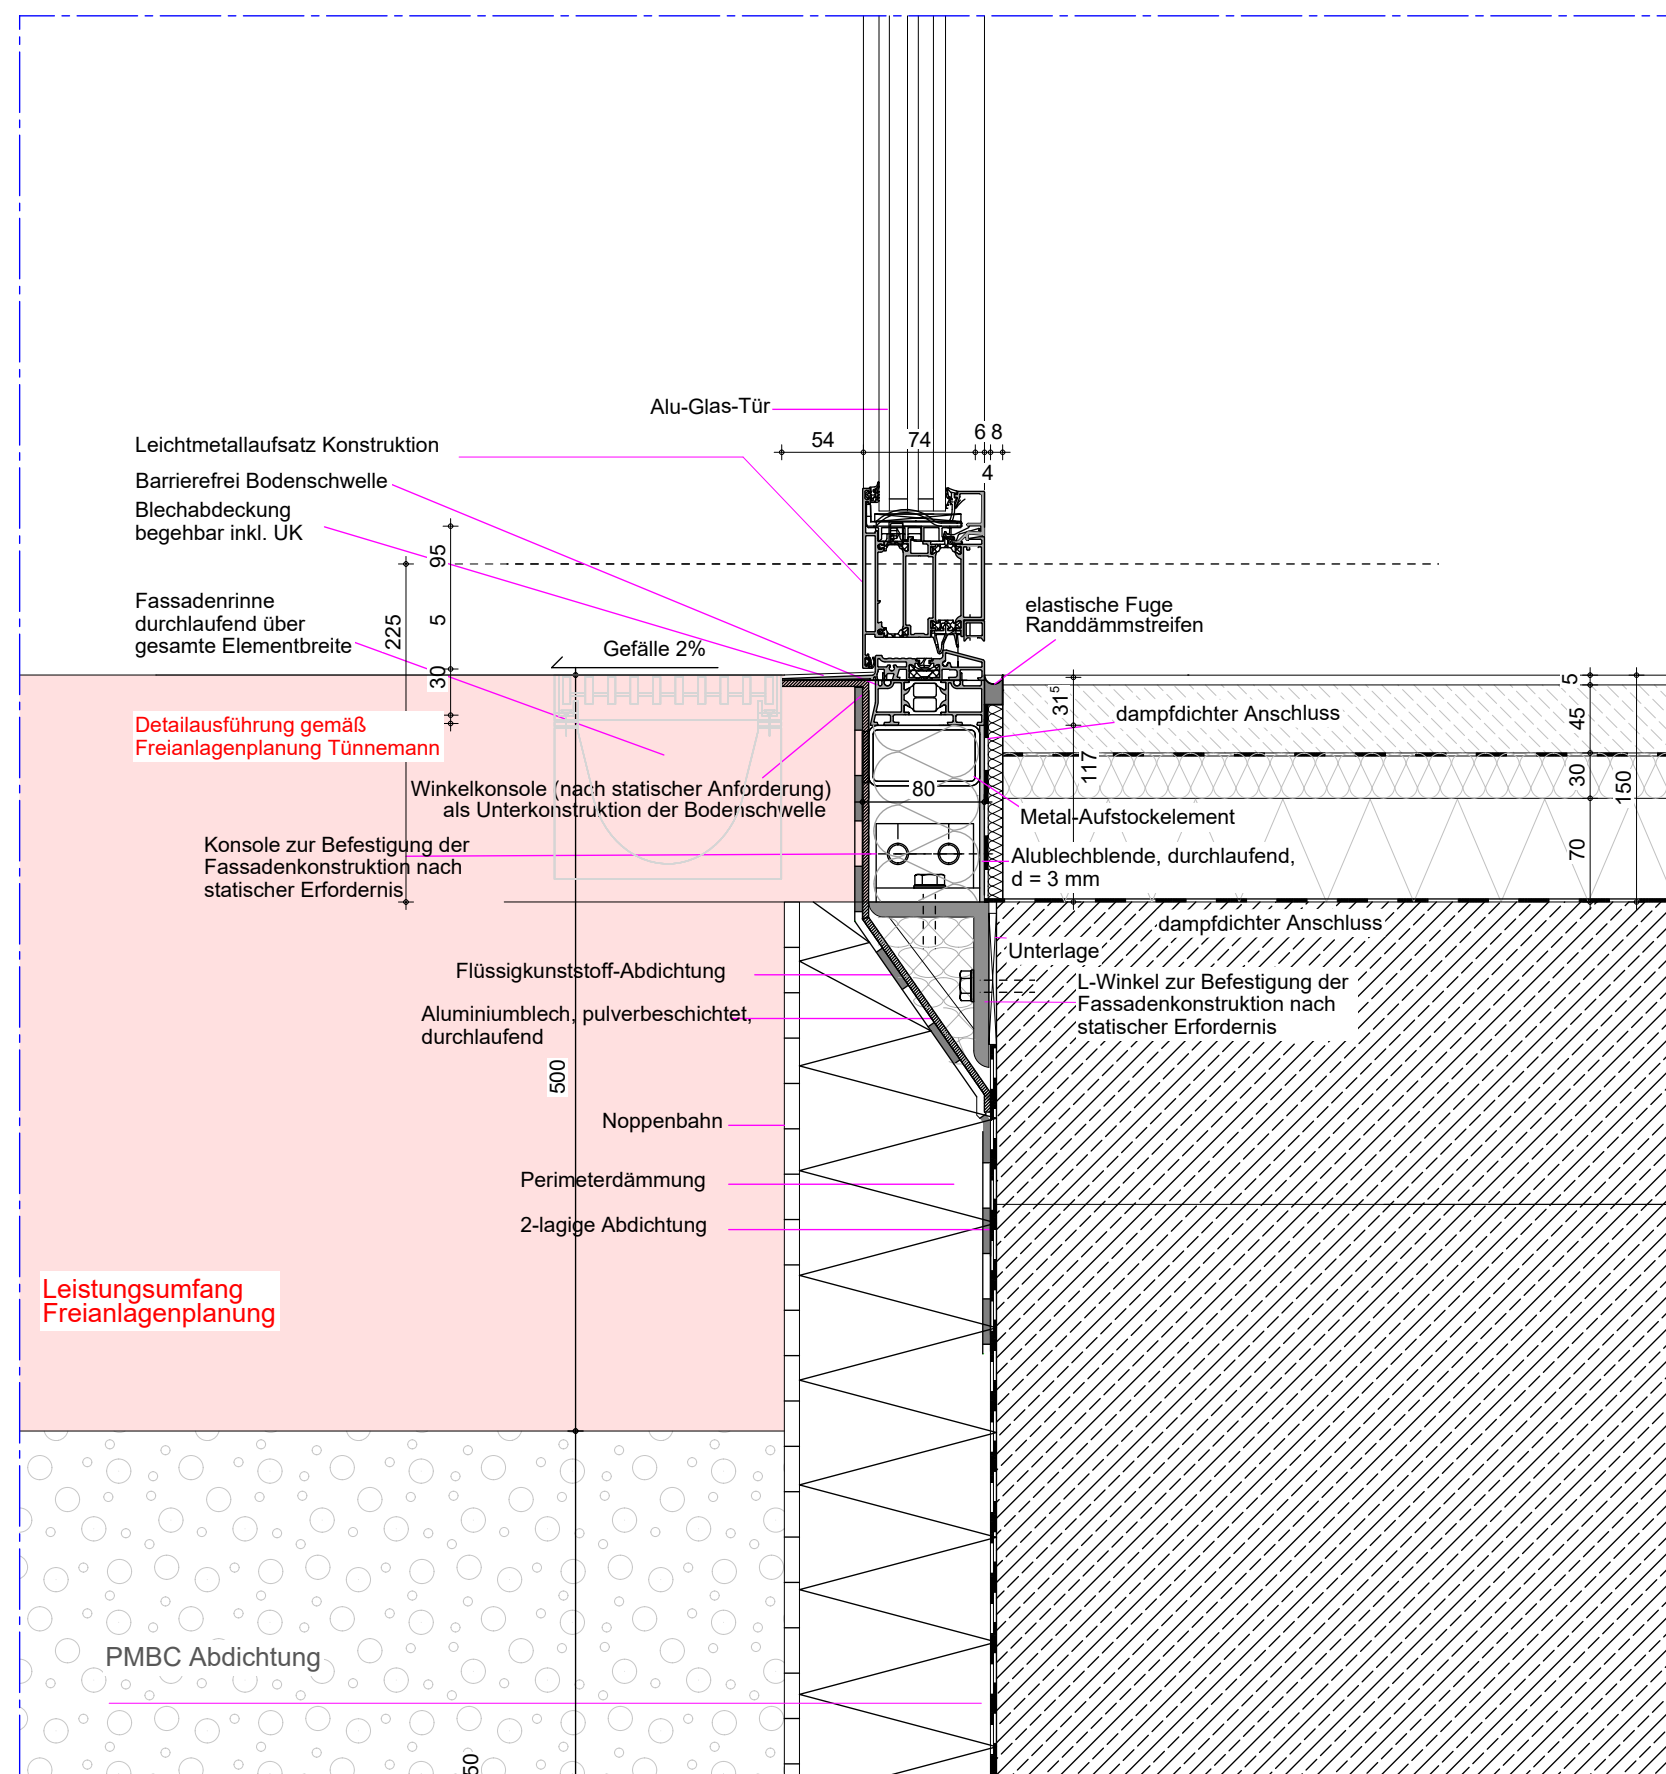

D1 Anbau Nebeneingang Anschluss unten

[illegible]