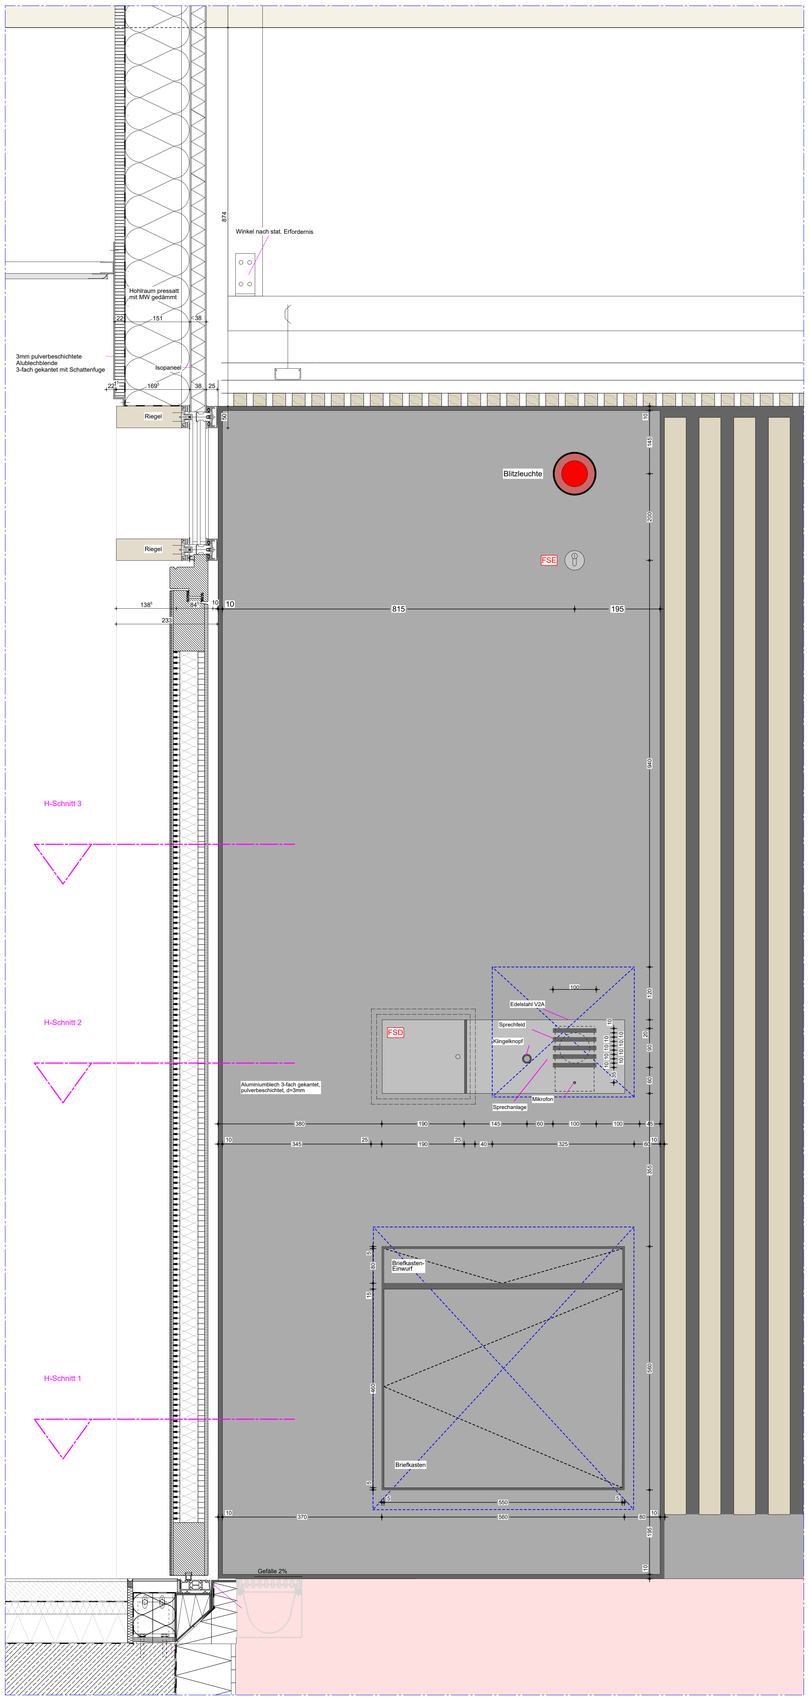

Ansicht Detailausschnitt / M 1-5

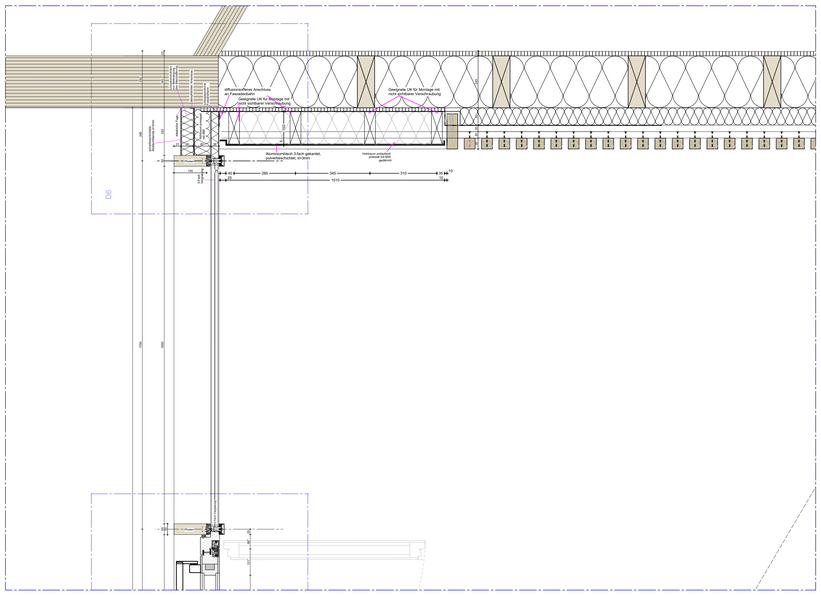

Grundriss Ausschnitt / M 1-10

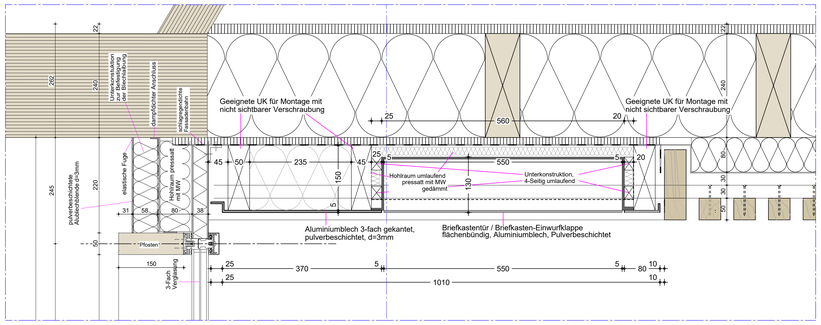

Horizontal Schnitt 01 / M 1-5

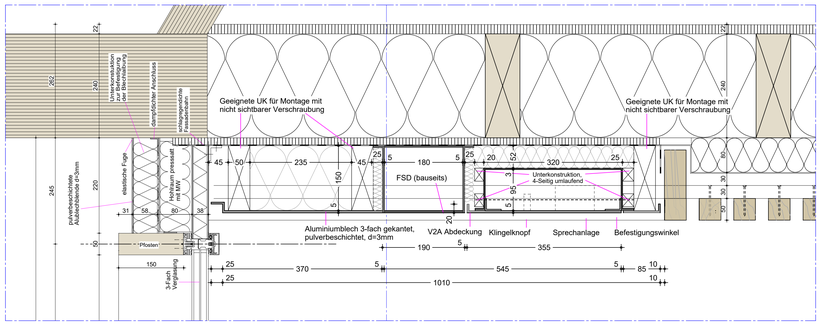

Horizontal Schnitt 02 / M 1-5

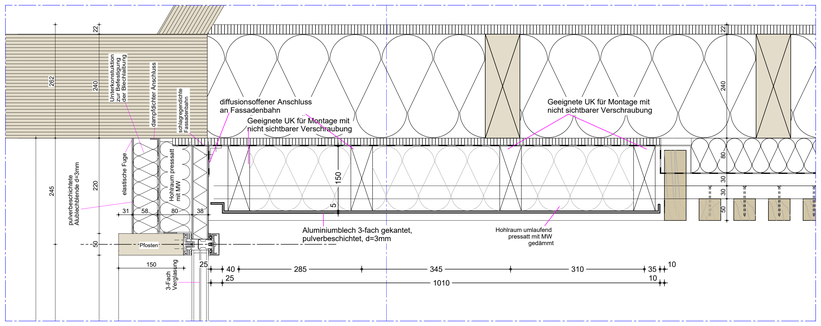

Horizontal Schnitt 03 / M 1-5

Diese Unterlage ist urheberrechtlich geschützt. Ihre Vervielfältigung, Mitteilung oder Überlassung an Dritte, sowie die Verwertung ohne unser schriftliches Einverständnis ist untersagt und verstößt gegen Paragraph 106 ff. UrhG. Paragraph 18 UWG und Paragraph 3 Absatz 6 VOB/B.

SYMBOLE UND ZEICHENERKLÄRUNGEN

MATERIALKENNZEICHNUNG

DECKE
01 Stirlbeton, lasiert
02 Beton, gespachtelt und gestrichen (Dünnputz)
03 Gipskarton, gespachtelt und gestrichen
04 Gipskarton, gelasiert
05 Metallpaneeldecke
06 Metallkassettendecke
07 Holzlamellendecke
08 Faserzement
xx Bestand erhalten

WÄNDE
01 Stirlbeton, lasiert
02 Profiglas TH
03 Fliesen TH
04 Beton / Gipskarton, gespachtelt und gestrichen (Dünnputz)
05 Mauerwerk / Beton, verputzt und gestrichen
06 Mauerwerk sichtbar
07 Systemtrennwand
08 Glastrennwand
xx Bestand erhalten

BODEN
01 Beschichtung
02 Parkett PA
03 Fliesen 1.1
04 Kautschuk
05 Bodenfliese
06 Doppelboden (ELT)
07 Kunststein
08 Teppich
xx Bestand erhalten

RAUMBEZEICHNUNG / EBENE / NUMMER
NUTZFLÄCHE
UMFANG
NUTZFLÄCHENART NACH DIN 277

OBERKANTE FERTIGFUSSBODEN bezogen auf ±0.00 = 0.00
OBERKANTE ROHFUSSBODEN bezogen auf ±0.00

OBERKANTE GELÄNDE
UK DECKENANHÄNGUNG ÜBER OK FFB
BRSTW BRÜSTUNGSHÖHE ROH AB OK RFB
LRFD LICHTE RAUMHÖHE FERTIGDECKE ÜBER OK RFB
UKFD UNTERKANTE ROHDECKE BEZOGEN AUF OK RFB
UNTERKANTE FERTIGDECKE BEZOGEN AUF OK RFB

ROHBODEN, -ROHDECKENVERSPUNG
FERTIGBODEN / FERTIGDECKENVERSPRUNG
OK FFB FERTIGHÖHE BEZOGEN AUF EFH
OK RFB ROHBAUHÖHE BEZOGEN AUF EFH
BAUTEILFUGE
DACHEINLAUF
BODENEINLAUF

STAHLBETONWAND, MIT SICHTBETON(ANFORDERUNGEN SCHALUNGSKLASSE C
STAHLBETONWAND
FERTIGTEIL BETON
HALBFERTIGTEIL BETONWAND
MAUERWERKSWAND UNIPOR PORITON
KS KALKSANDSTEIN
GIPSKARTONWAND
GIPSKARTONWAND, ANFORDERUNG GEMÄß SCHALLSCHUTZ
SYSTEMTRENNWAND
SYSTEMTRENNWAND MIT GLAS
INSTALLATIONSWAND
STAHLBETONDECKE, THERMISCH AKTIVIERT, MIT ACHSE ABGITTAWEDDRBEK
GK-MONTAGEDECKE, OBERFLÄCHE Q3
GK-MONTAGEDECKE, ABGITTER(-WIRBAM RÄNDLICHERO ETB MIT ABGITTAWLIES SCHWARZ
GLASTRENNWAND
TÜR- FENSTER- FASSADENSTEMPEL
T (TÜR) FE (FENSTER) FA (FASSADE)
UZ (UMFASSUNGSZARGE) BZ (BLOCKZARGE)
DRAINAGE PVC ROHRMATERIAL
SCHMUTZWASSER PVC ROHRMATERIAL
REGENWASSER PVC ROHRMATERIAL
R_P (FERDERLICHES SCHALLDÄMMASS IM PRÜFSTAND OHNE LÄNGSLEITUNG

BÖDEN
BODENSCHÄRFUNG
ELT ELT
ESD ESD
ELT ESD ELT ESD
ESD ELT ESD
ELT ESD ESD ELT
ESD ESD ESD ESD
ESD ESD ESD ESD
ESD ESD ESD ESD