Diese Unterlage ist urheberrechtlich geschützt. Ihre Vervielfältigung, Mitteilung oder Übertragung an Dritte, sowie die Verwertung ohne unser schriftliches Einverständnis ist untersagt und verstößt gegen Paragraph 106 ff. UrhG, Paragraph 18 UWG und Paragraph 3 Absatz 6 VOB/B.

SYMBOLE UND ZEICHENERLÄRUNGEN

4.3.(8.F)	NUMMERNBAUTEIL
Grundr.Nr. 1	RAUMBEZEICHNUNG
12 qm	EBENE
	BAUTEILDICKENMAßT NACH DIN 277
	NUTZFLÄCHE
6.00 / 6.00	OBERKANTE FERTIGFUßBODEN bezogen auf ±0
4.84 / 4.84	OBERKANTE ROHDECKE bezogen auf ±0 / NPS 00
4.84 / 4.84	UNTERKANTE ROHDECKE bezogen auf ±0 / NPS 00
	UNTERKANTE HEIZKÖRPER DECKE bezogen auf ±0 / NPS 00
2.50 / 2.35	OBERKANTE GELÄNDE
4.40	UK DECKENBEKLEIDUNG ÜBER DK FFB
	BRUSTWAGENTIEF RUN AB DK BFB
BRT m	BRUSTWAGENTIEF RUN AB DK BFB
BRT m	UNTERKANTE STURZ BEZOGEN AUF DK RFB
	ROHBODEN, ROHBODENSTEIGUNG
	FERTIGBODEN / FERTIGBODENSTEIGUNG
	RAUCHSCHUTZTOR NACH DIN 18095
	DK RFB ROHBAUHÖHE BEZOGEN AUF STH
	BAUTEILFUGE
	DACHEINLAUF
	BODENEINLAUF
Detail	DETAILNUMMERNVERWEIS BEZEICHNUNG, NUMMER
Detail	DETAIL PLANBEZEICHNUNG
	STAHLBETONWAND
	MAUERWERK
	FERTIGTEIL BETON
	MAUERWERKSWAND TRAGEND
	MAUERWERKSWAND NICHTTRAGEND
	GIPSKARTONWAND
	INSTALLATIONSWAND
	GK-MONTAGEDECKE, OBERFLÄCHE GD
	GK-SATINATDOPPEL AKUSTISCH WIRKSAM LOCHUNG MIT AKUSTIKFILZ BOHWIRZ
	DÄMMUNG
	GLASTRENNWAND
	MÖBELERUNG
	BESTANDSWAND
T.E.G.01 / 1.02	TÜR, FENSTER, FARBGEBUNTSERFL
	LICHTKUPPEL, ZENITALGLAS, ZENITALGLAS
	LT.LUFT ELEMENTSERVICE FLUCHTKRÖSE SET (BLOCKÖFFNER)
	R. P.RÖTHERFIL.KNIFE SCHALL / ORMINGES BZ PRÜFSTAND CHRE, CHUSLETLFIRE
	DRAINAGE PVC ROHRMATERIAL
	SICHTBETON SB3
RA	ROHBAUDIE
	HOLZ HOLZWERKSTOFF

	BRANDSCHUTZEIGENSCHAFTEN
	F30-B FEUERHEMMEND NACH DIN 4102/E30 NACH DIN EN 13501
	F90-B HOCHFEUERHEMMEND NACH 4102/E90 NACH DIN EN 13501
	F30-AB FEUERBESTÄNDIG NACH DIN 4102/E30 NACH DIN EN 13501
	F90-AB FEUERBESTÄNDIG NACH DIN 4102/E90 NACH DIN EN 13501
K	NICHTBRENNBARE BAUSTOFFE
FB	FEUERBESTÄNDIGES BAUTEIL (F90-AB NACH DIN 4102)
FH-G	FEUERBESTÄNDIGES BAUTEIL (NACH DIN 4102)
	FEUERHEMMENDES BAUTEIL AUS BRENNBAREN BAUSTOFFEN MIT FLAMMSCHUTZMITTEL IMPRÄGNIERTE FLÄCHE (NACH DIN 4102)
B2-G	FEUERHEMMENDES BAUTEIL (NACH DIN 4102)
	AUS NICHT BRENNBAREN BAUSTOFFEN (BAUSTOFFKLASSE A NACH DIN 4102)
TB-RE	FEUERBESTÄNDIGER FEUERSCHUTZABSCHLUSS (NACH DIN 4102)
	MIT RAUCHDICHTEN ANFORDERUNGEN NACH DIN 18095
TB1	FEUERHEMMENDER FEUERSCHUTZABSCHLUSS (BAUSTOFFKLASSE B NACH DIN 4102)
TB1-RS	FEUERHEMMENDER FEUERSCHUTZABSCHLUSS (NACH DIN 4102)
	MIT RAUCHDICHTEN ANFORDERUNGEN NACH DIN 18095
RS	RAUCHSCHUTZTÜR NACH DIN 18095
DS-S1-S3	FAHRRUCHSCHUTTÜRE NACH DIN EN 81-58
T30	BRANDSCHUTZTÜR T30
DS-S	RAUMABSCHLUSS DICHT UND SELBSTSCHLIEßEND
GLAS - T30	FEUERBESTÄNDIGE VERGLASUNG MIT VERHINDERUNG DES STRAHLUNGSDURCHTRITTS (NACH DIN 4102)
CSD	CSS FEUERWIDERSTANDFÄHIGE VERGLASUNG (DIN4102)
RAUCH	RAUCHDICHT
RAUCH	RAUCH UNIMRÄMDICHT
TS	TROCKENE STEIGLEITUNG
	WÄRME UND LAUTSCHUTZANFORDERUNGEN
WD / R *	WÄRMEDÄMMUNG / SCHALLSCHUTZ
WD	WANDDURCHBRUCH
	DD: DECKENDURCHBRUCH
	WA: WANDAUSSPARUNG
	BA: BODENAUSSPARUNG
	SCH: SCHACHT
	AUSSPARUNG SCHLEIFEIEN
	AUSSPARUNGEN HINGME BESTANDSPLAN
	R LITSATTARSPATSTÖRUNG: FNMAUTFILLF LEERROHRE STAN.BETON SEHR TIEFPLATSPLANER ELT
	DEVIERE (K Heizung / L LUFTGNG / S SANITÄR / E ELEKTRO)
	POSITION
RW	WANDAUSSPERRUNG
WDS	WANDE WANDSCHUTZ
SWDS	SENKR WANDSCHUTZ
WWDS	WAAGE WANDSCHUTZ
VB	VORMAUERUNG
VR	VORZIEHWATE
F	FENSTER
F	FENTEL
FB	FUßBODEN
FT	FUßTÜR
HD	HINDERWATE DECKE
UK	UNTERWATE
VD	VORZIEHWATE
VK	VORZIEHWATE

5010 = vertikal
5012 = horizontal

ANSICHT OST

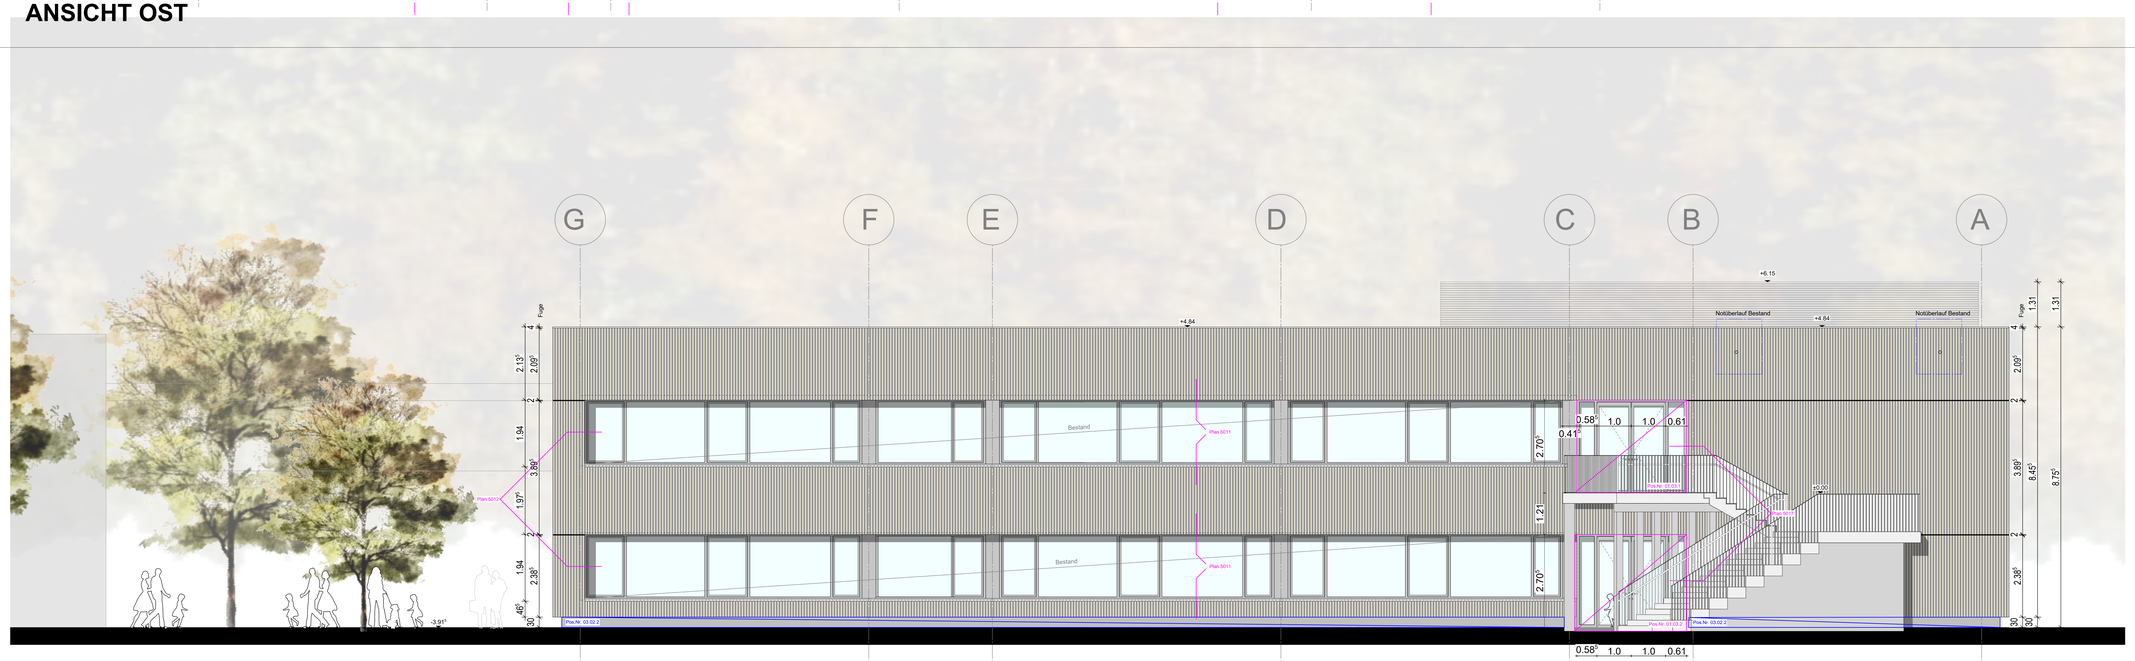

ANSICHT WEST

EFH = ± 0.00 = 334,12m ü.NN (FFB)

TEILBZNUMMERN 205/206/300/500/600

SIMTLICHE TÜRKONTRAHIGNGEN GELTEN AB FFB
ALLE MAßE SIND VOR AUSFÜHRUNG AM BAU ZU PRÜFEN !
ALLE MAßE SIND VOR AN UNTERNEHMER VERANTWORTLICH ZU PRÜFEN !
VOR DER AUSFÜHRUNG DER PLAN- UND MAßOPTIMIERUNGEN MIT ARCHITEKTEN ZU KLÄREN.
TRAGENDE BAUTEILE NACH STATISCHER BERECHNUNG !

DIESER PLAN DLT NUR IN VERBINDUNG MIT DEN ZUGEHÖRIGEN DETAILPLÄNEN DES ARCHITEKTEN, DER FACHINGENIEURE UND DER FACHPLANER GÜLTIG !
TÜRMAßE IN STRAHTTAL, MASSIV- UND STÜTZTÜRMAUERN SIND ROHMAUMMAßE
IN KLAMMERN ( ) SEIN ETE MAßE BEZECHNEN AUSBAUREL EVANTE HÖHEN
TÜRCHEN UND BRUSTÜNGSMAßEN SIND RELATIV ZUR OKFFB

INDEX	NAME	DATUM	ÄNDERUNG
...	...	...	...

PLANÜBERSICHT

PROJEKT
Erweiterung und Umbau der Roßdorfschule
Hans-Möhrle-Strasse 10
72622 Nürtingen

BAUHERR
Stadt Nürtingen
Bauprojektmanagement
Marktstraße 7
72622 Nürtingen

FREIGABE

PLANVERFASSER
[fritzen 28]
architekten
Mittlere Beutau 54
73728 Esslingen

FREIGABE

LEISTUNGSBEREICH: Architektur
LEISTUNGSPHASE: Werkplanung

PLANBEZEICHNUNG: Positionsplan 2
PLANNUMMER: 281

STATUS: **VORABZUG**
GEZEICHNET: CL
GEPRÜFT: ...

MAßSTAB: **1:50**
FORMAT: DIN A0
ÄNDERUNGSDATUM: ...
ERSTELLUNGSDATUM: 16.06.2026

PLANNAME
RDS-ARC-AN-BE-AX.04-5v00-281 Positionsplan 2

[fritzen 28]
architekten
mittlere beutau 54
73728 esslingen

dipl.ing. architekt
katrin kussmna

dipl.ing. architekt
hansjörg schwarz

t: 0711 300 73 18
f: 0711 300 73 19
info@fritzen28.de

Fuge | Leistungsbereich Layout | Excel | Ci | Data | Bim | Milestones 2 Ind

H/B = 800 / 1500 (1.20m²)

Allplan 2025