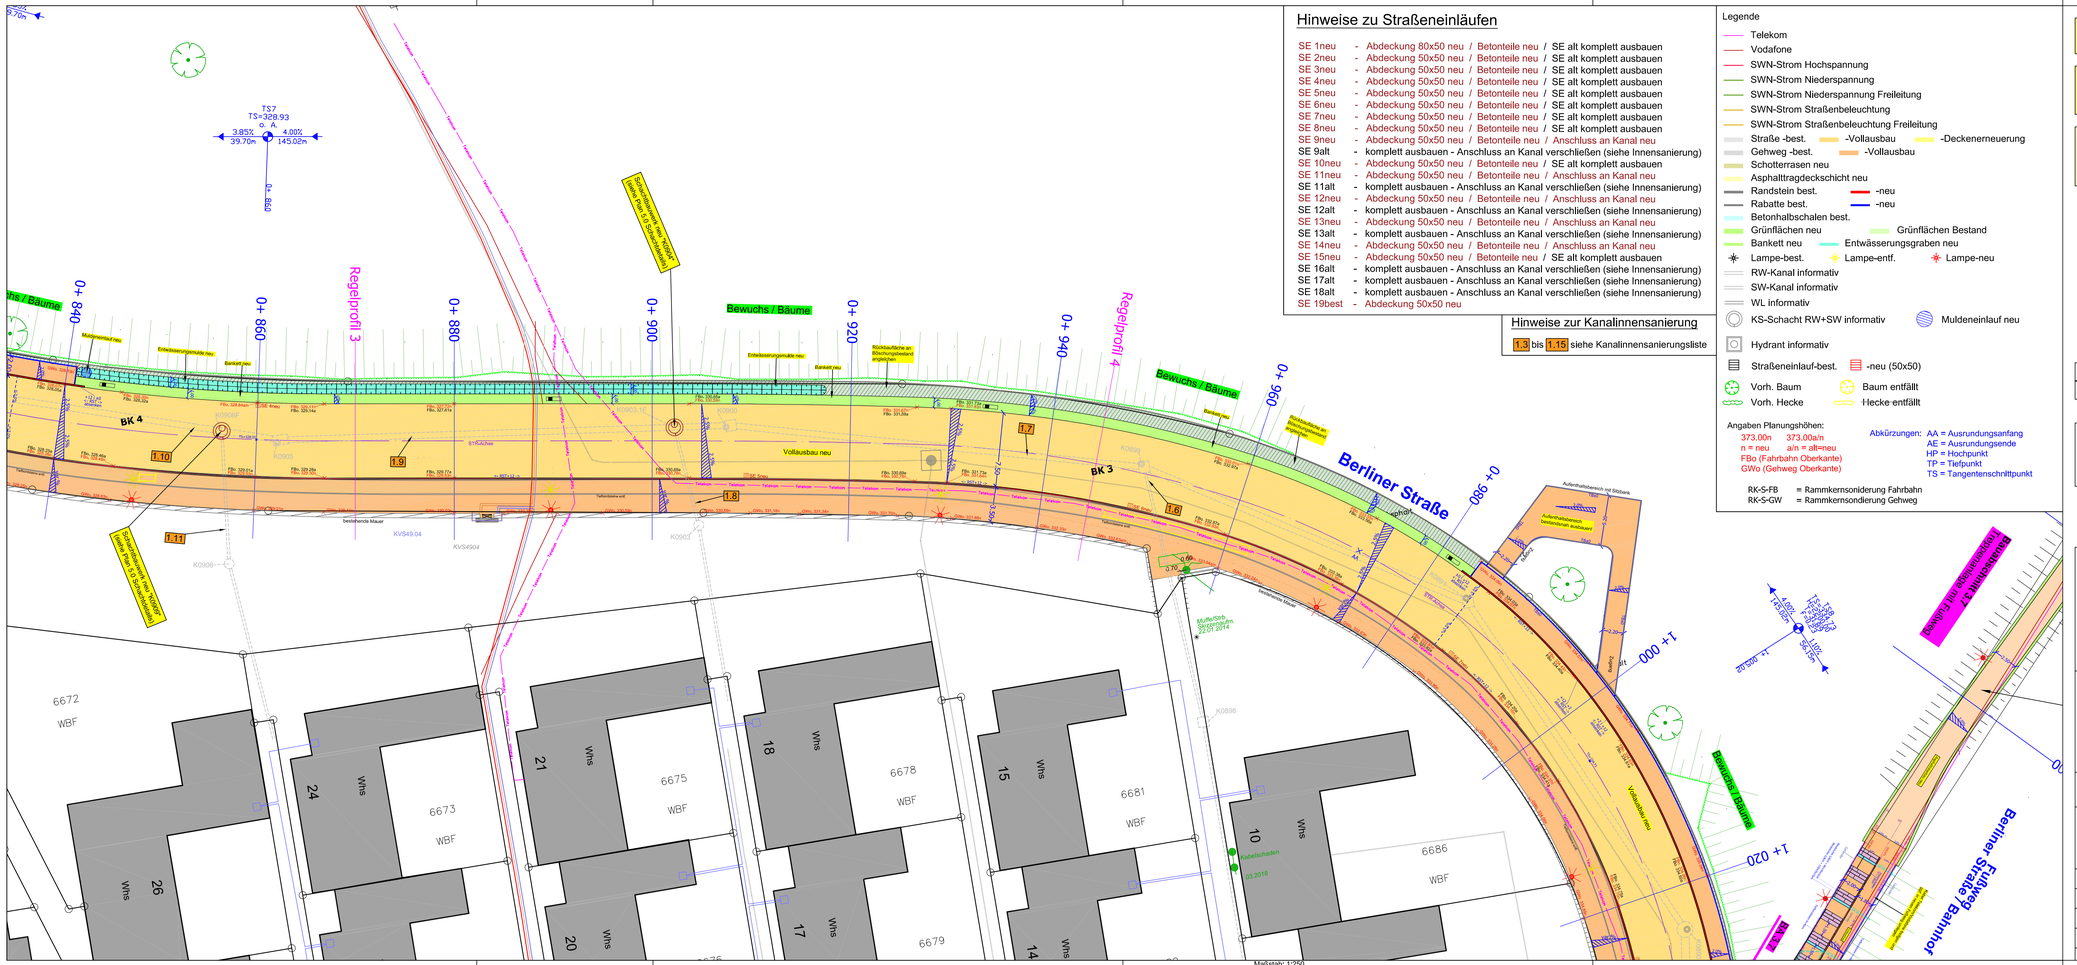

Hinweise zu Straßeneinläufen

SE 1neu	-	Abdeckung 80x50 neu / Betonteile neu / SE alt komplett ausbauen
SE 2neu	-	Abdeckung 50x50 neu / Betonteile neu / SE alt komplett ausbauen
SE 3neu	-	Abdeckung 50x50 neu / Betonteile neu / SE alt komplett ausbauen
SE 4neu	-	Abdeckung 50x50 neu / Betonteile neu / SE alt komplett ausbauen
SE 5neu	-	Abdeckung 50x50 neu / Betonteile neu / SE alt komplett ausbauen
SE 6neu	-	Abdeckung 50x50 neu / Betonteile neu / SE alt komplett ausbauen
SE 7neu	-	Abdeckung 50x50 neu / Betonteile neu / SE alt komplett ausbauen
SE 8neu	-	Abdeckung 50x50 neu / Betonteile neu / SE alt komplett ausbauen
SE 9neu	-	Abdeckung 50x50 neu / Betonteile neu / Anschluss an Kanal neu
SE 9alt	-	komplett ausbauen - Anschluss an Kanal verschließen (siehe Innensanierung)
SE 10neu	-	Abdeckung 50x50 neu / Betonteile neu / SE alt komplett ausbauen
SE 11neu	-	Abdeckung 50x50 neu / Betonteile neu / Anschluss an Kanal neu
SE 11alt	-	komplett ausbauen - Anschluss an Kanal verschließen (siehe Innensanierung)
SE 12neu	-	Abdeckung 50x50 neu / Betonteile neu / Anschluss an Kanal neu
SE 12alt	-	komplett ausbauen - Anschluss an Kanal verschließen (siehe Innensanierung)
SE 13neu	-	Abdeckung 50x50 neu / Betonteile neu / Anschluss an Kanal neu
SE 13alt	-	komplett ausbauen - Anschluss an Kanal verschließen (siehe Innensanierung)
SE 14neu	-	Abdeckung 50x50 neu / Betonteile neu / Anschluss an Kanal neu
SE 15neu	-	Abdeckung 50x50 neu / Betonteile neu / SE alt komplett ausbauen
SE 16alt	-	komplett ausbauen - Anschluss an Kanal verschließen (siehe Innensanierung)
SE 17alt	-	komplett ausbauen - Anschluss an Kanal verschließen (siehe Innensanierung)
SE 18alt	-	komplett ausbauen - Anschluss an Kanal verschließen (siehe Innensanierung)
SE 19best	-	Abdeckung 50x50 neu

Hinweise zur Kanalinnensanierung

1.3 bis 1.15 siehe Kanalinnensanierungsliste

Legende

- Telekom
- Vodafone
- SWN-Strom Hochspannung
- SWN-Strom Niederspannung
- SWN-Strom Niederspannung Freileitung
- SWN-Strom Straßenbeleuchtung
- SWN-Strom Straßenbeleuchtung Freileitung
- Straße -best. -Vollausbau -Deckenerneuerung
- Gehweg -best. -Vollausbau
- Schotterrasen neu
- Asphalttragdeckschicht neu
- Randstein best. -neu
- Rabatte best. -neu
- Betonhalbschalen best.
- Grünflächen neu Grünflächen Bestand
- Bankett neu Entwässerungsgraben neu
- Lampe-best. Lampe-entf. Lampe-neu
- RW-Kanal informativ
- SW-Kanal informativ
- WL informativ
- KS-Schacht RW+SW informativ
- Muldeneinlauf neu
- Hydrant informativ
- Straßeneinlauf-best. -neu (50x50)
- Vorh. Baum Baum entfällt
- Vorh. Hecke Hecke entfällt

Angaben Planungshöhen:
373.00n 373.00a/n
n = neu a/n = alt=neu
FBo (Fahrbahn Oberkante)
GWo (Gehweg Oberkante)

Abkürzungen:
AA = Ausrundungsanfang
AE = Ausrundungsende
HP = Hochpunkt
TP = Tiefpunkt
TS = Tangentenschnittpunkt

RK-S-FB = Rammkernsondierung Fahrbahn
RK-S-GW = Rammkernsondierung Gehweg

VOB Par.3 Teil B
Die Ausführungsunterlagen sind vom Auftragnehmer auf Unstimmigkeiten zu überprüfen.

Die im Plan dargestellten Kabel sind in ihrer Lage, Anzahl und Art nur nachrichtlich übernommen. Der Unternehmer ist verpflichtet die aktuellen Pläne beim Leitungsträger zu erheben.

HINWEIS zu Absteckungen im Straßenbau
Es wird dem AN ein Straßenbau-DGM übermittelt. Die benötigten Messpunkte, usw. muss der AN selbst aus dem Straßenbau-DGM erstellen bzw. erzeugen!

Nr.	Änderung	Datum	Name

Koordinatensystem in Lage und Höhe:

- ☐ Gauß-Krüger-Koordinaten
- ☒ UTM-Koordinaten Zone 32
- ☐ lokale Koordinaten
- ☐ NN, DHHN12, Status 130
- ☐ NHN, DHHN92, Status 160
- ☐ NHN, DHHN2016, Status 170

AUSFÜHRUNGSPLANUNG

INGENIEURBÜRO WALTER
Inh. Dominic Walter
Ahornweg 9
72622 Nürtingen-Neckarhausen
E-Mail: info@walter-ib.de
Tel.: 0 70 22 / 95 92 70
Fax: 0 70 22 / 95 92 75
http:\\www.walter-ib.de

Stadt Nürtingen
Stadtteil Roßdorf
Landkreis Esslingen

Stadt Nürtingen

Berliner Straße - 3. Bauabschnitt

Projekt-Nr.	Plan-Nummer	Maßstab
09 20 006	2.2	M 1 : 250

Lageplan 2

Nur zur Kalkulation! Dieser Plan wird nicht Vertragsbestandteil! Änderungen vorbehalten.

Fertigung

Anlage 2.2

	Datum	Name	Unterschrift
Gefertigt	21.04.2026	Wachtler	
Freigegegeben		D. Walter	
Anerkannt, d. Bauherrschaft			

Maßstab: 1:250

Blattgröße: 1,041m x 0,396m = 0,412m²

Ingenieurbüro Walter, 72622 Nürtingen-Neckarhausen