


Bahnhof


**Nur zur Kalkulation!
Dieser Plan wird nicht
Vertragsbestandteil!
Änderungen vorbehalten..**

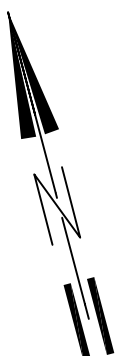

Kabel Telekom/Vodafone freigeben und ggf. in neuen Fußweg umlegen

Angabe von Planungshöhen im Bereich der Treppenanlage im Zuge der Ausführungspläne!

Kabel Telekom/Vodafone freiliegen und ggf. in neuen Fußweg umlegen

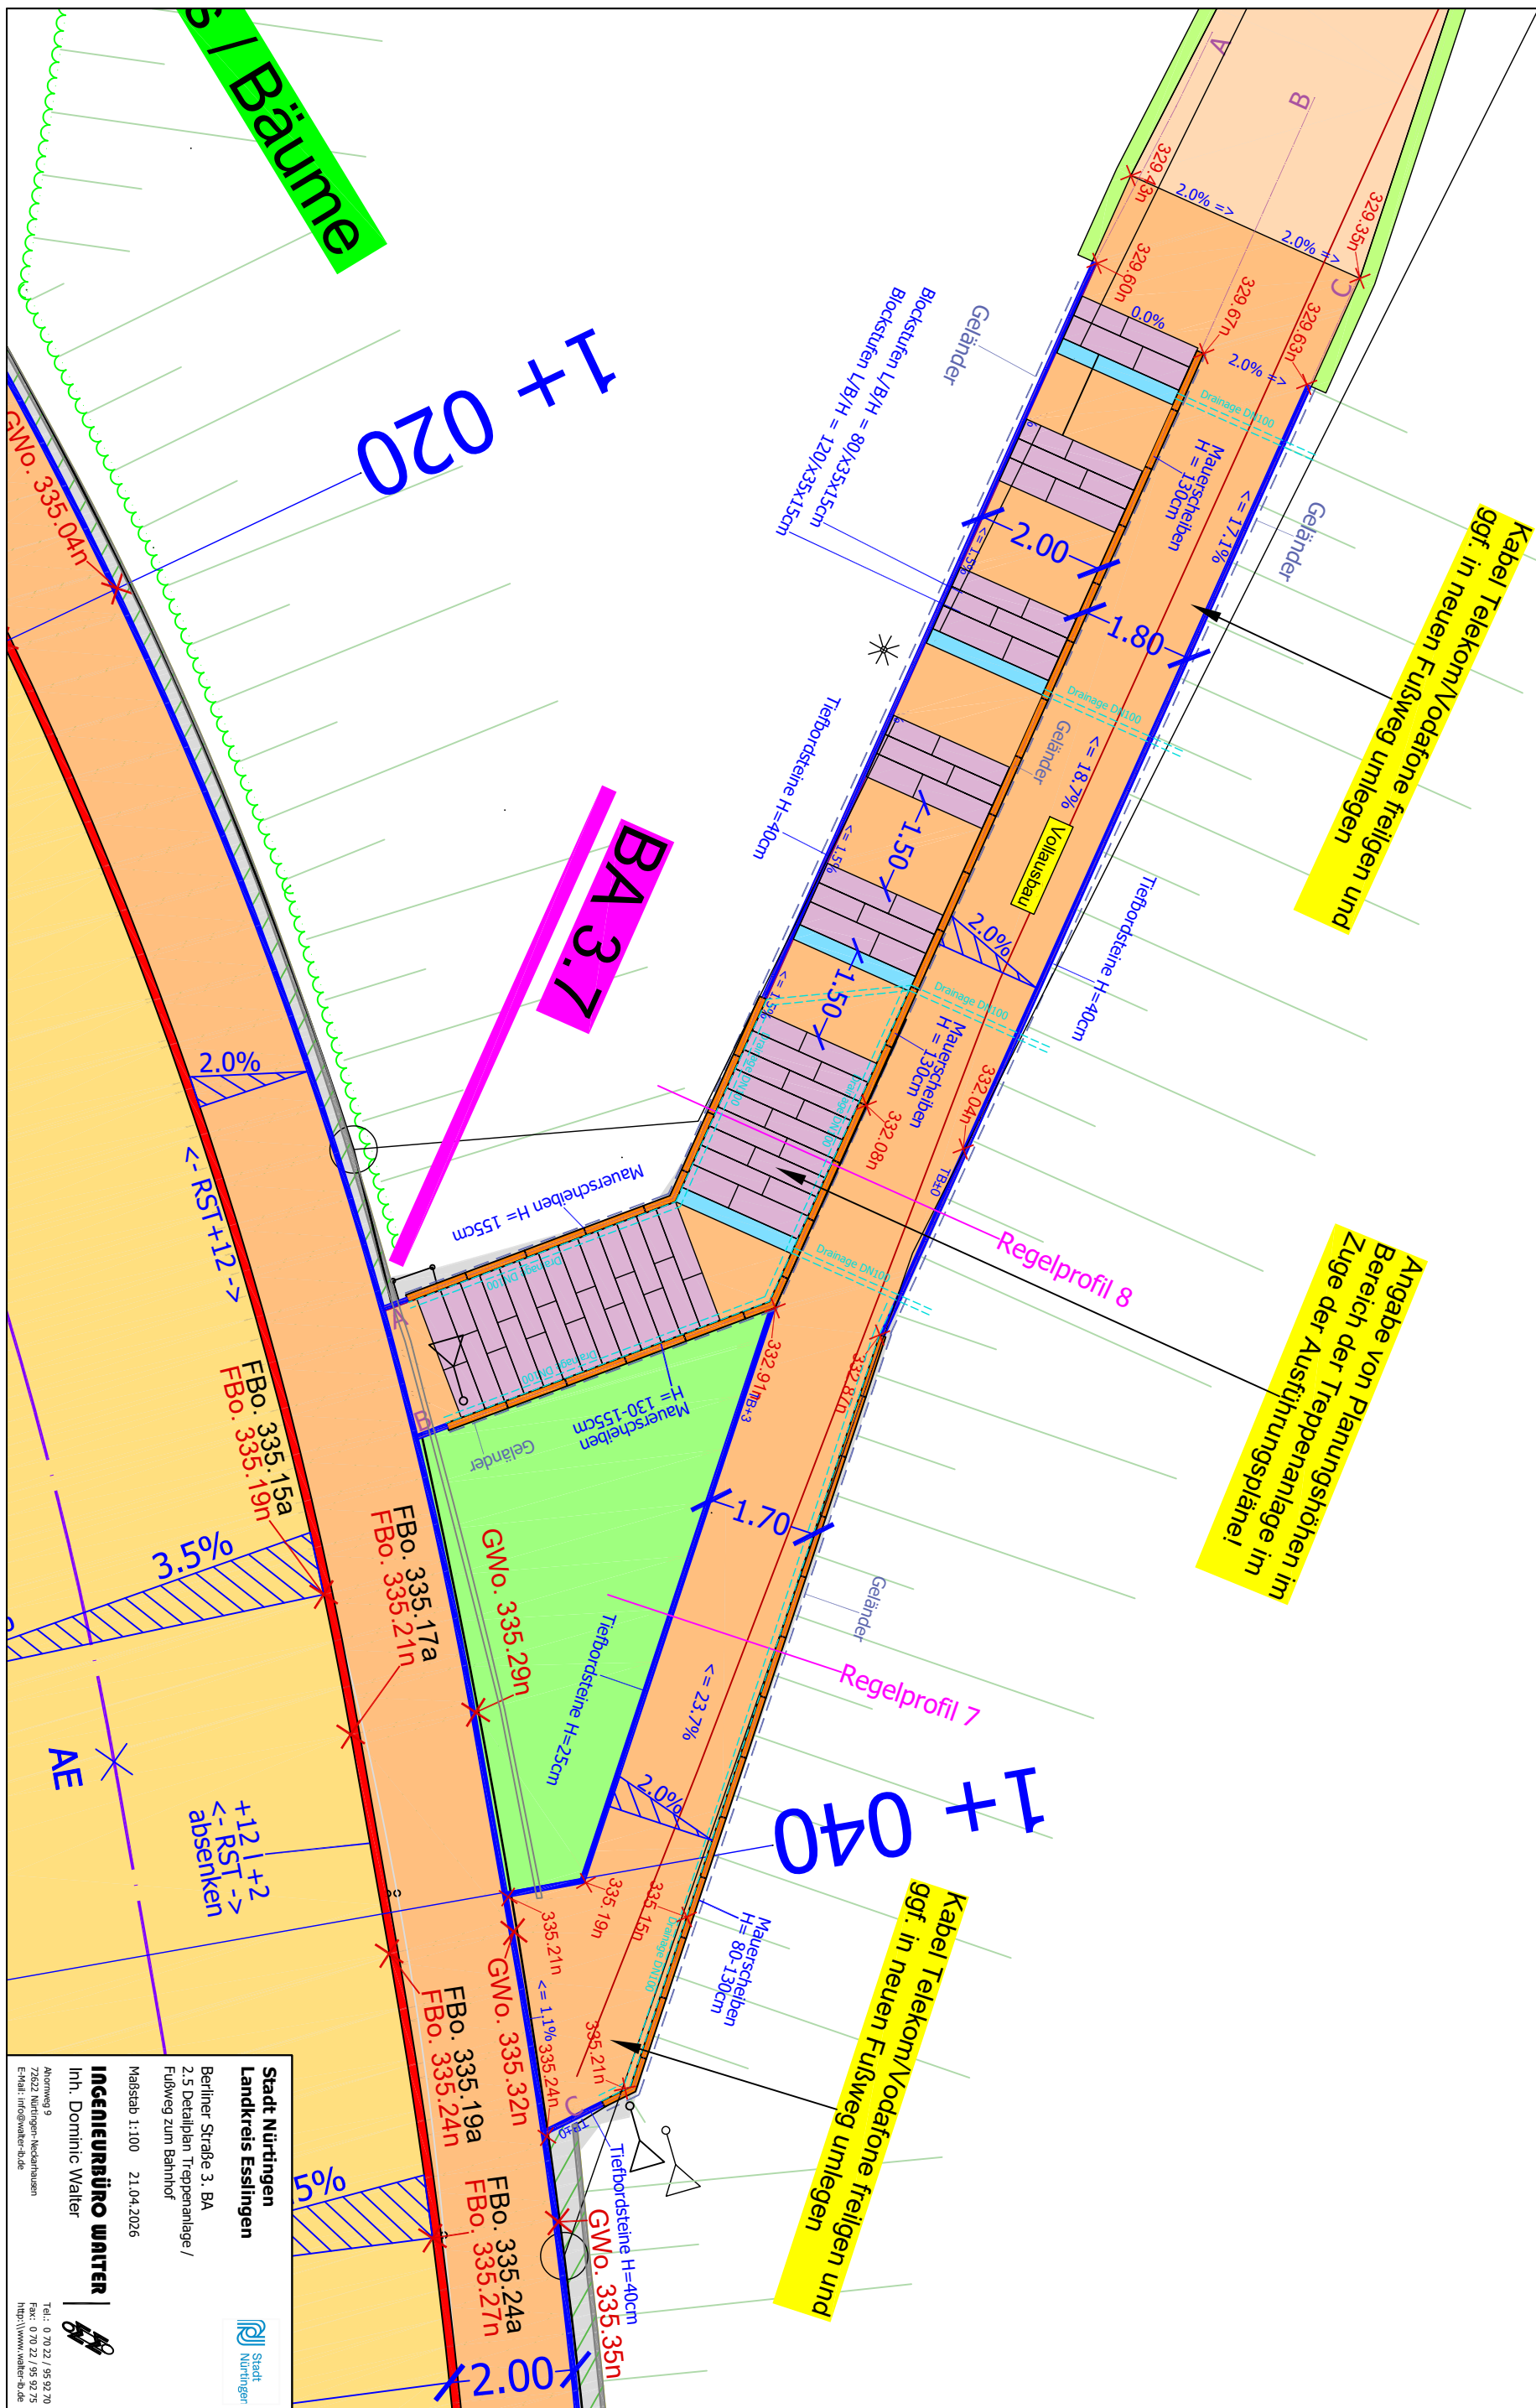

Maßstab: 1:100