
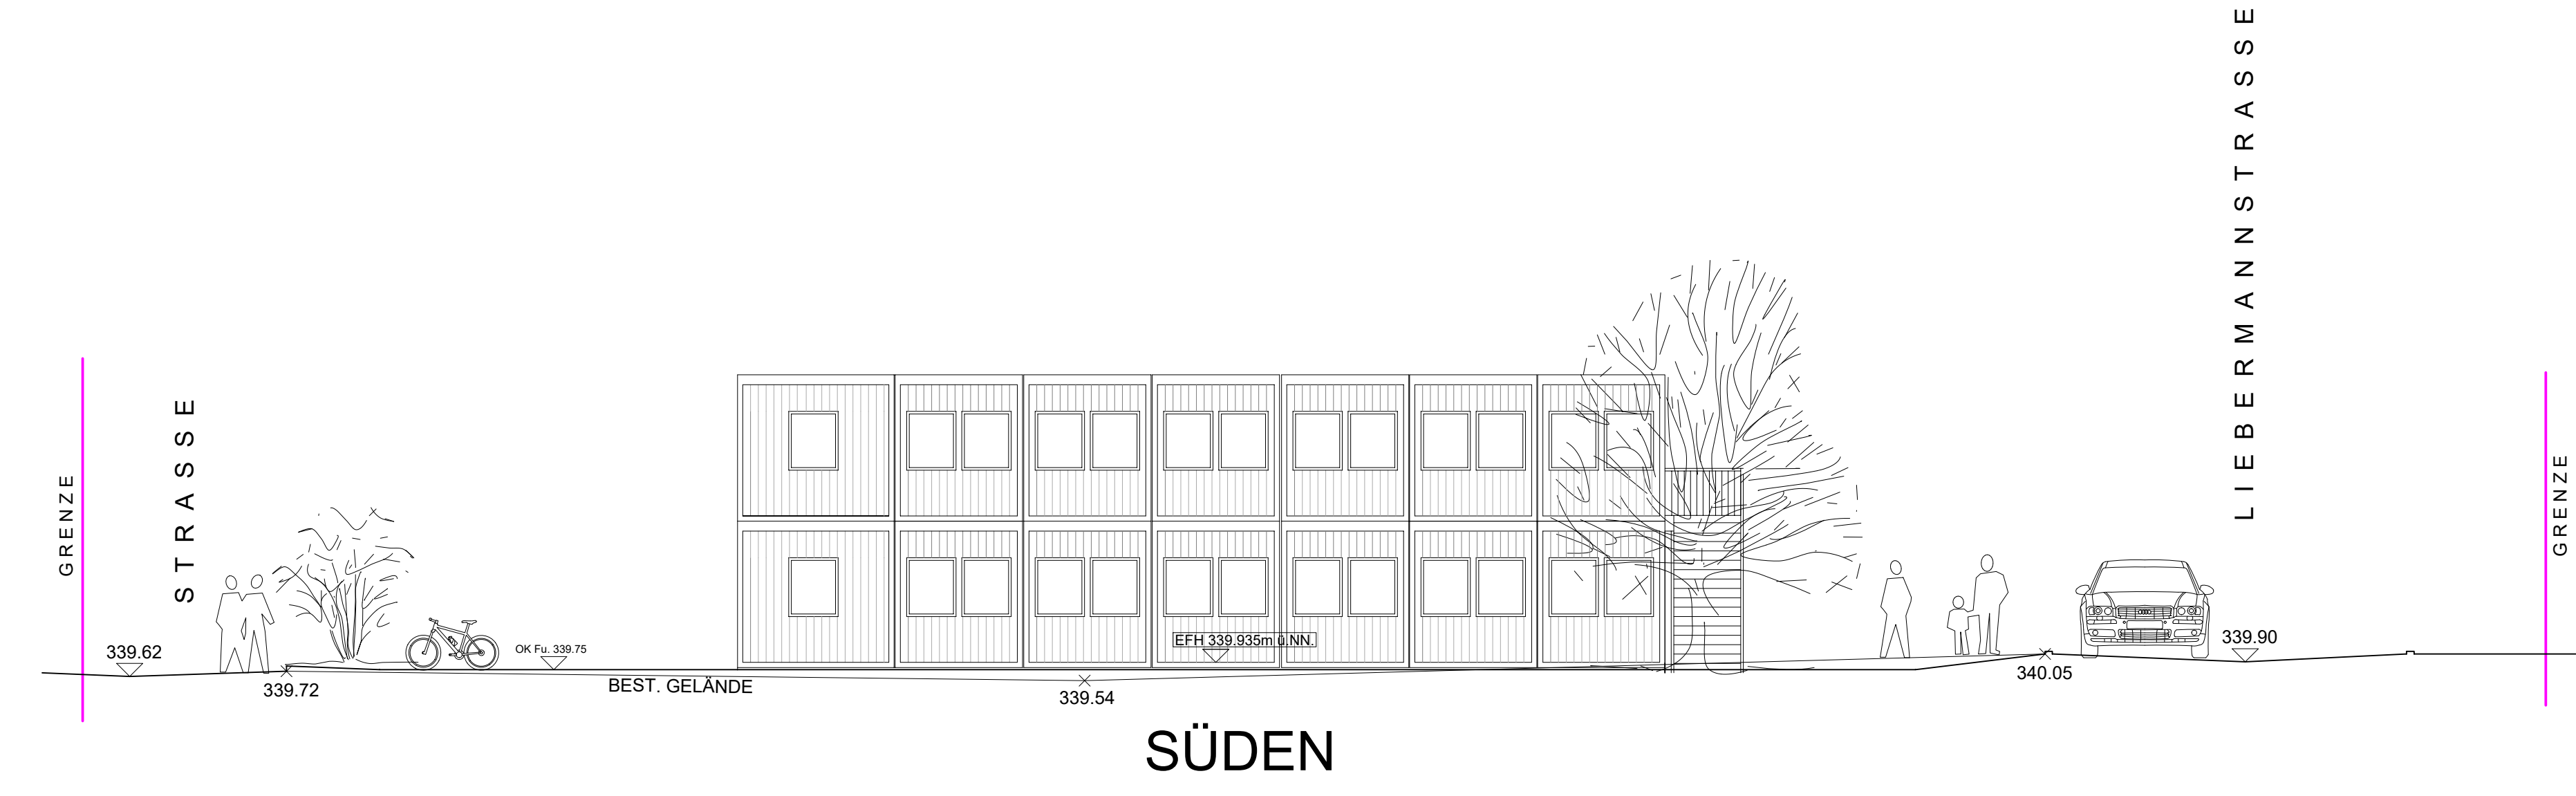


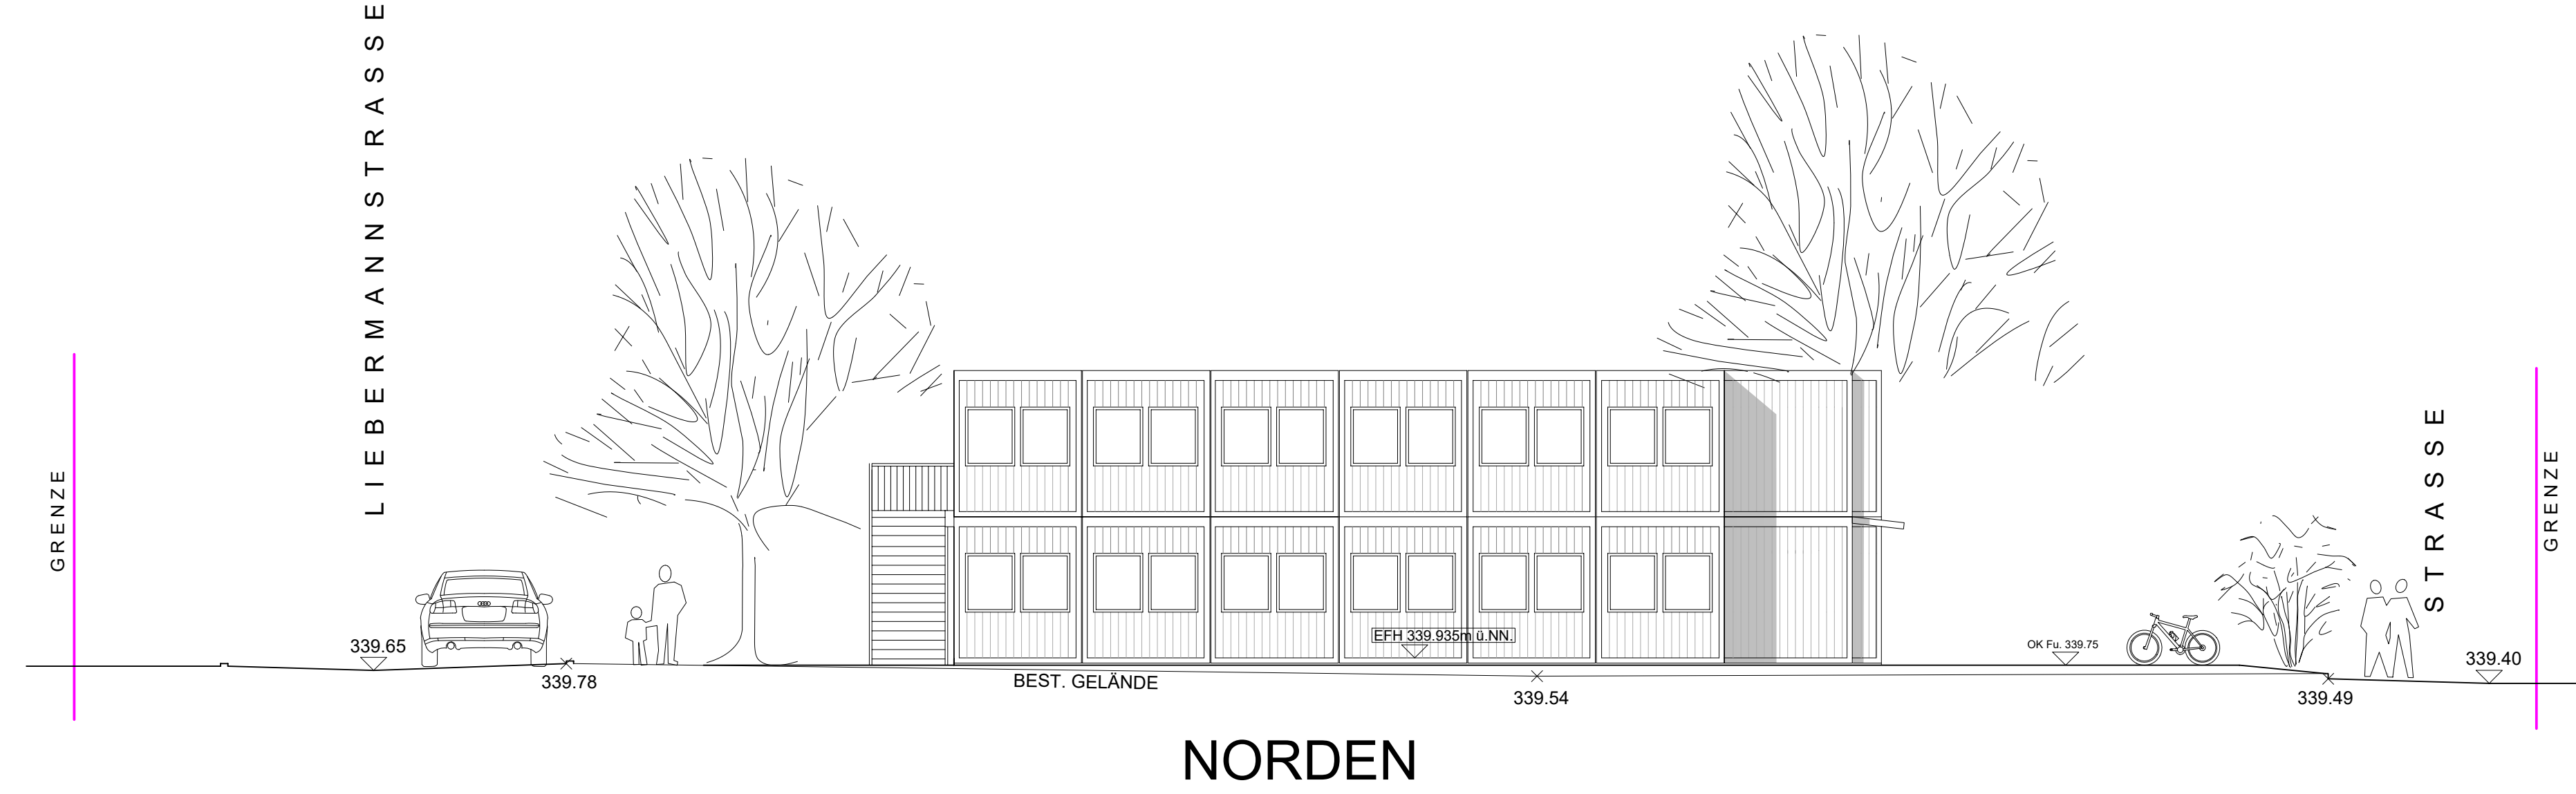

Diese Unterlage ist urheberrechtlich geschützt. Ihre Vervielfältigung, Mitteilung oder Überlassung an Dritte, sowie die Verwertung ohne unser schriftliches Einverständnis ist untersagt und verstößt gegen Paragraph 106 ff. UrhG, Paragraph 18 UWG und Paragraph 3 Absatz 6 VOB/B.

xxx	xxx	xxx	xxx					
INDEX	NAME	DATUM	ÄNDERUNG					
			1081_GP_A_x_AN_N+S_x_V_200_x					
TEILBILDNUMMERN								
SÄMTLICHE TÜRHÖHENANGABEN GELTEN AB FFB ALLE HÖHENKOTEN BEZIEHEN SICH AUF ±0.00 = 235.30m ü. NN ! ALLE MASSE SIND VOM UNTERNEHMER VERANTWÖRTLICH ZU PRÜFEN ! VOR DER AUSFÜHRUNG SIND PLAN- UND MASSDIFFERENZEN MIT DER BAULEITUNG ZU KLÄREN. TRAGENDE BAUTEILE NACH STATISCHER BERECHNUNG ! DIESER PLAN GILT NUR IN VERBINDUNG MIT DEN ZUGEHÖRIGEN DETAILPLÄNEN DES ARCHITEKTEN, DEN STATIKERPLÄNEN UND DEN PLÄNEN DER FACHINGENIEURE. TÜRMASSSE IN GIPSKARTON-, MASSIV- UND SYSTEMTRENNWÄNDEN SIND ROHBAUMASSE. IN KLAMMERN () GEGESSETZTE MASSE BEZEICHNEN AUSBAURELEVANTE HÖHEN. TÜRHÖHEN UND BRÜSTUNGSANGABEN SIND RELATIV ZUR OKFFB.								
PLANÜBERSICHT								
PROJEKT								
Interim Containeranlage Schule Nanzwiese Nürtingen								
BAUHERR		FREIGABE						
Stadt Nürtingen Bauprojektmanagement Marktstraße 7 72622 Nürtingen								
PLANVERFASSER		FREIGABE						
[fritzen 28] architekten Mittlere Beutau 54 73728 Esslingen								
LEISTUNGSBEREICH		LEISTUNGSPHASE						
Architektur		Genehmigungsplanung						
PLANBEZEICHNUNG		PLANNUMMER						
Ansichten (Nord + Süd)		200						
STATUS		GEZEICHNET	GEPRÜFT					
		WB	KK					
MAßSTAB	FORMAT	ÄNDERUNGSDATUM	ERSTELLUNGSDATUM					
1:100	DIN A2	24.08.2026	07.06.2016					
PLANNAME								
1081_GP_A_x_AN_N+S_x_V_200_x								
Projekt	Leistungsphase	Ingenieur	Bauzeit	Art	Ebene	Status	Teilbildnummer	Index
mittlere beutau 54 73728 esslingen dipl.ing. architekt katrin kussinna dipl.ing. architekt hansjörg schwarz fn 0711. 300 73 18 fx 0711. 300 73 19 info@fritzen28.de								