


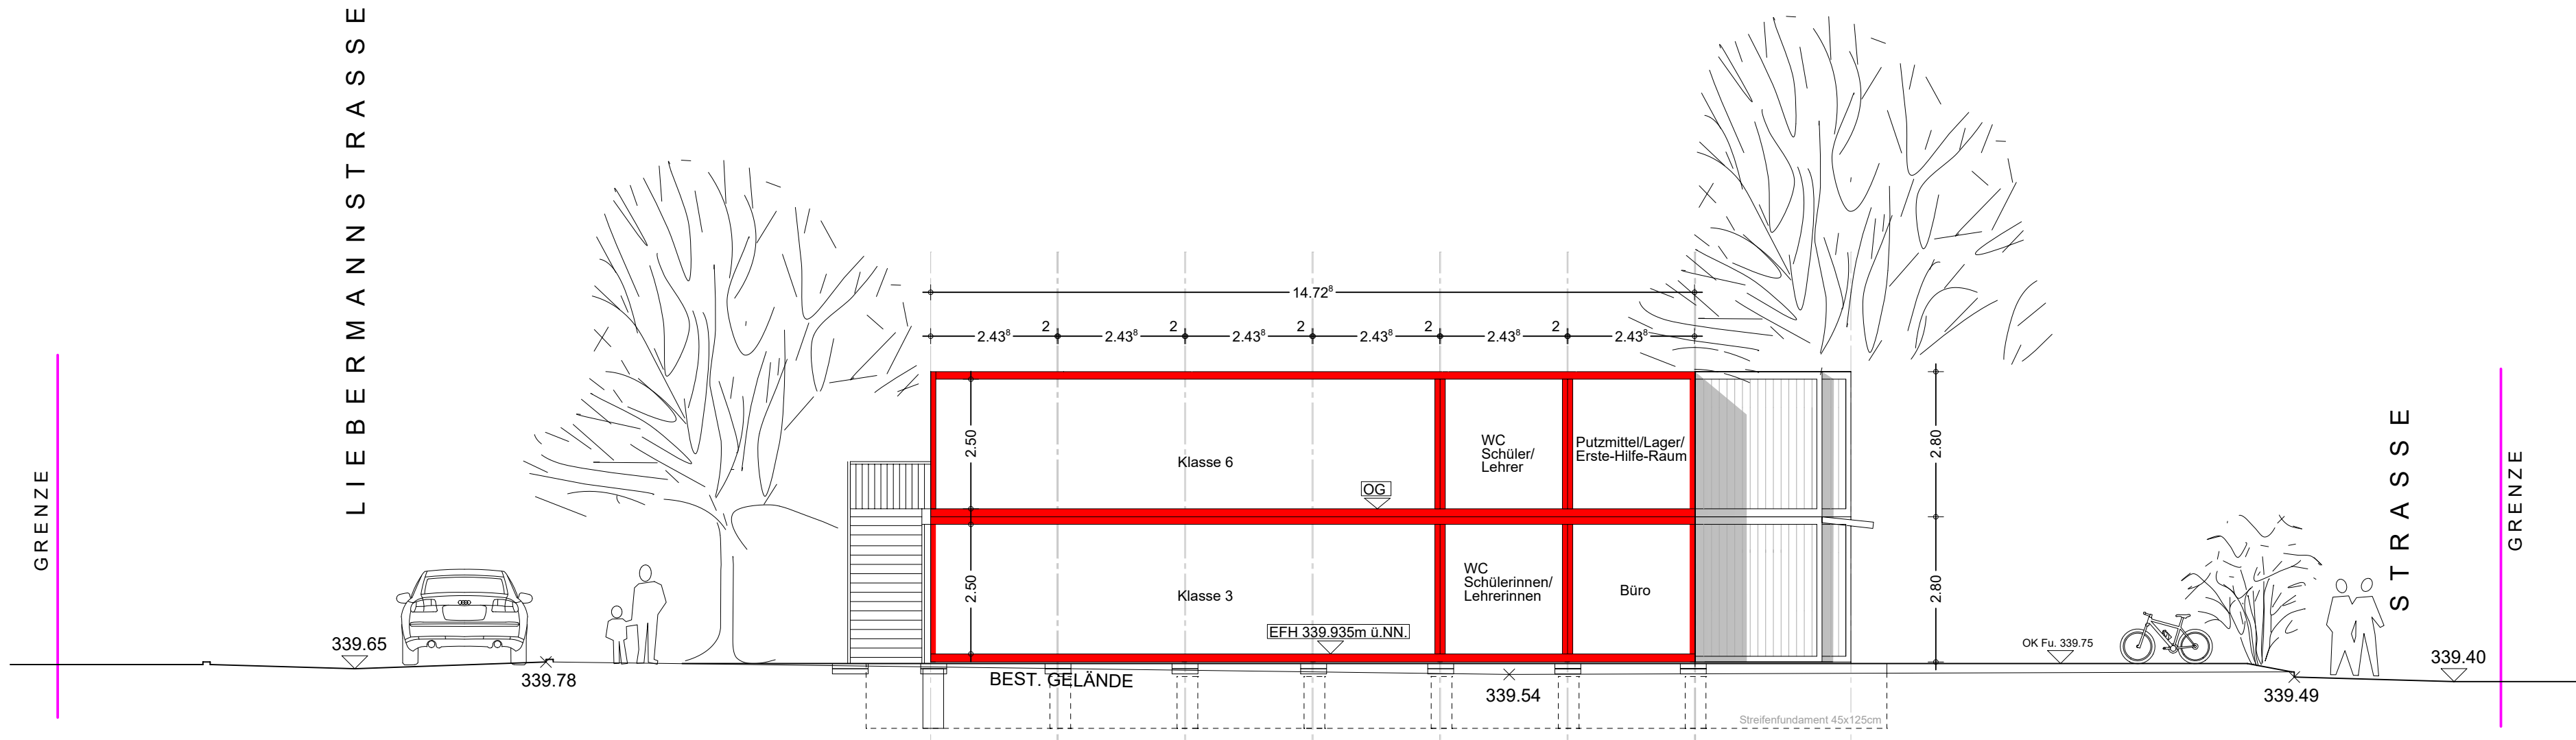

SCHNITT A-A

Diese Unterlage ist urheberrechtlich geschützt. Ihre Vervielfältigung, Mitteilung oder Überlassung an Dritte, sowie die Verwertung ohne unser schriftliches Einverständnis ist untersagt und verstößt gegen Paragraph 106 ff. UrhG, Paragraph 18 UWG und Paragraph 3 Absatz 6 VOB/B.											
xxx	xxx	xxx	xxx								
INDEX	NAME	DATUM	ÄNDERUNG								
				1081_GP_A_x_SC_AA_x_V_230_x							
TEILBILDNUMMERN											
SÄMTLICHE TÜRHÖHENANGABEN GELTEN AB FFB ALLE HÖHENKOTEN BEZIEHEN SICH AUF ±0.00 = 235,30m ü. NN ! ALLE MÄSSE SIND VOM UNTERNEHMER VERANTWORTLICH ZU PRÜFEN ! VOR DER AUSFÜHRUNG SIND PLAN- UND MASSDIFFERENZEN MIT DER BAULEITUNG ZU KLÄREN. TRAGENDE BAUTEILE NACH STATISCHER BERECHNUNG ! DIESER PLAN GILT NUR IN VERBINDUNG MIT DEN ZUGEHÖRIGEN DETAILPLÄNEN DES ARCHITEKTEN. DEN STATIKERPLÄNEN UND DEN PLÄNEN DER FACHINGENIEURE. TÜRMASSSE IN GIPSKARTON-, MASSIV- UND SYSTEMTRENNWÄNDEN SIND ROHBAUMASSE. IN KLAMMERN () GESETZTE MASSE BEZEICHNEN AUSBAURELEVANTE HÖHEN. TÜRHÖHEN UND BRÜSTUNGSANGABEN SIND RELATIV ZUR OKFFB.											
PLANÜBERSICHT											
PROJEKT											
Interim Containeranlage Schule Nanzwiese Nürtingen											
BAUHERR				FREIGABE							
Stadt Nürtingen Bauprojektmanagement Marktstraße 7 72622 Nürtingen											
PLANVERFASSER				FREIGABE							
[fritzen 28] architekten Mittlere Beutau 54 73728 Esslingen											
LEISTUNGSBEREICH				LEISTUNGSPHASE							
Architektur				Genehmigungsplanung							
PLANBEZEICHNUNG				PLANNUMMER		[fritzen 28] architekten mittlere beutau 54 73728 esslingen dipl.ing. architekt katrin kussinna dipl.ing. architekt hansjörg schwarz fn 0711. 300 73 18 fx 0711. 300 73 19 info@fritzen28.de					
Schnitt A-A				230							
STATUS			GEZEICHNET		GEPRÜFT						
			WB		KK						
MAßSTAB		FORMAT		ÄNDERUNGSDATUM						ERSTELLUNGSDATUM	
1:100		DIN A2		19.08.2026						07.06.2016	
PLANNAME											
1081_GP_A_x_SC_AA_x_V_230_x											
Projekt	Leistungsphase	Ingenieur	Bauteil	Art	Ebene	Status	Teilbildnummer	Index			