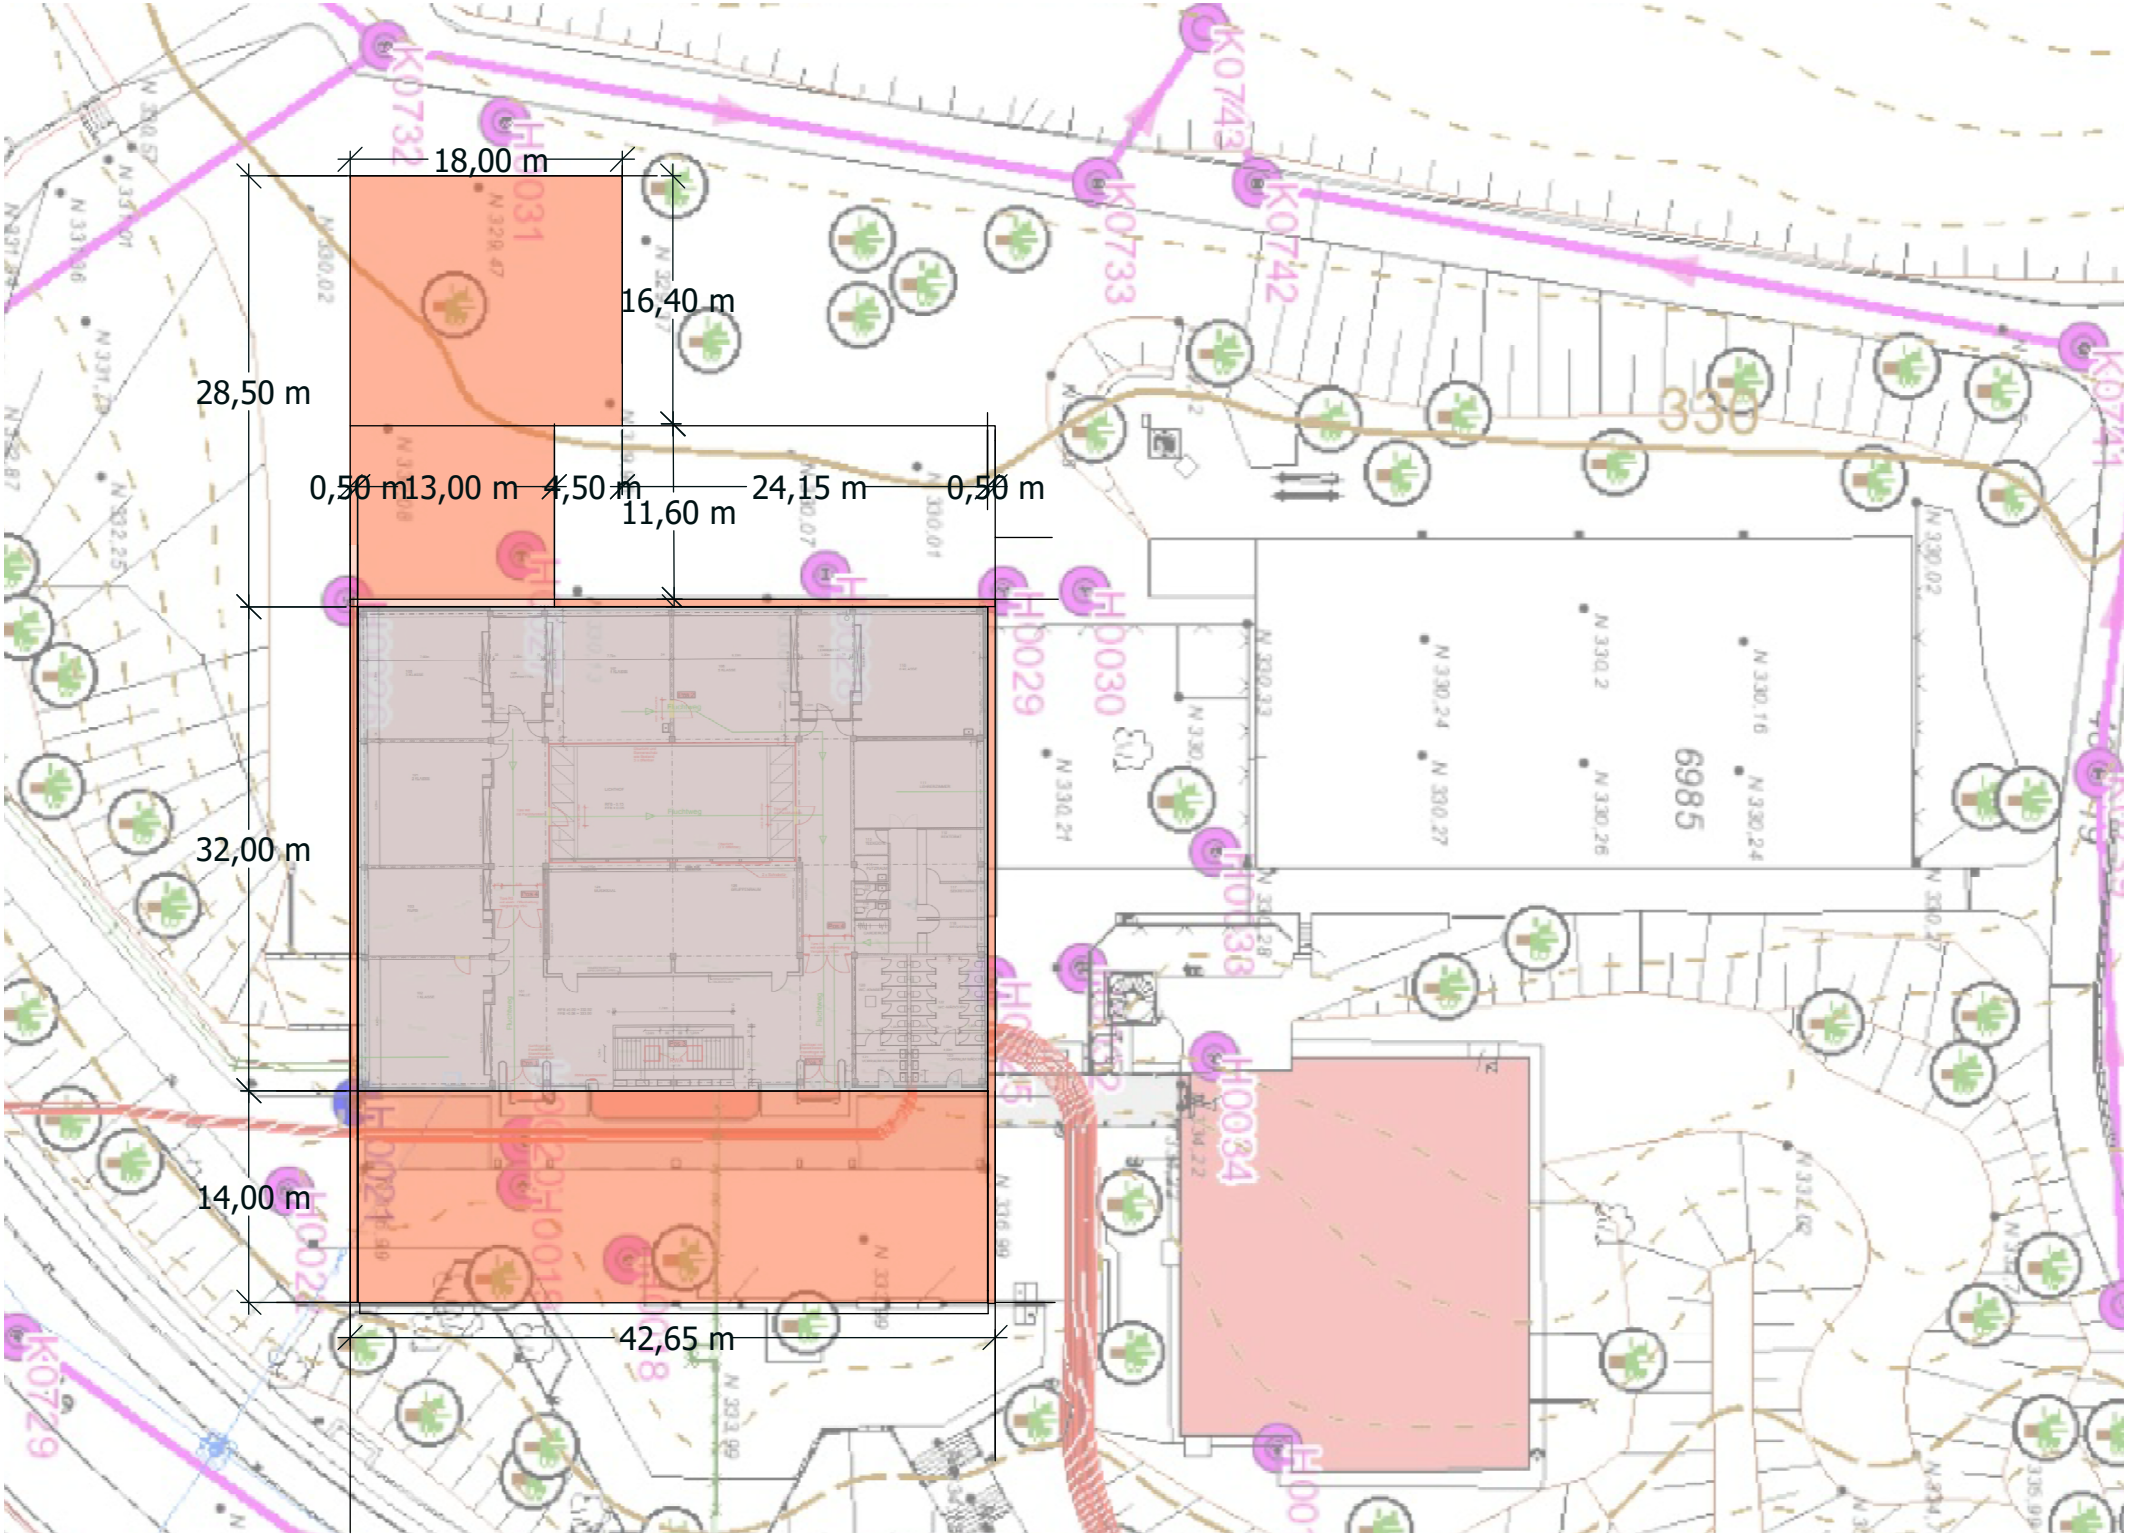

18,00 m
16,40 m
28,50 m
0,50 m
13,00 m
4,50 m
11,60 m
24,15 m
0,50 m
32,00 m
14,00 m
42,65 m
330
6985