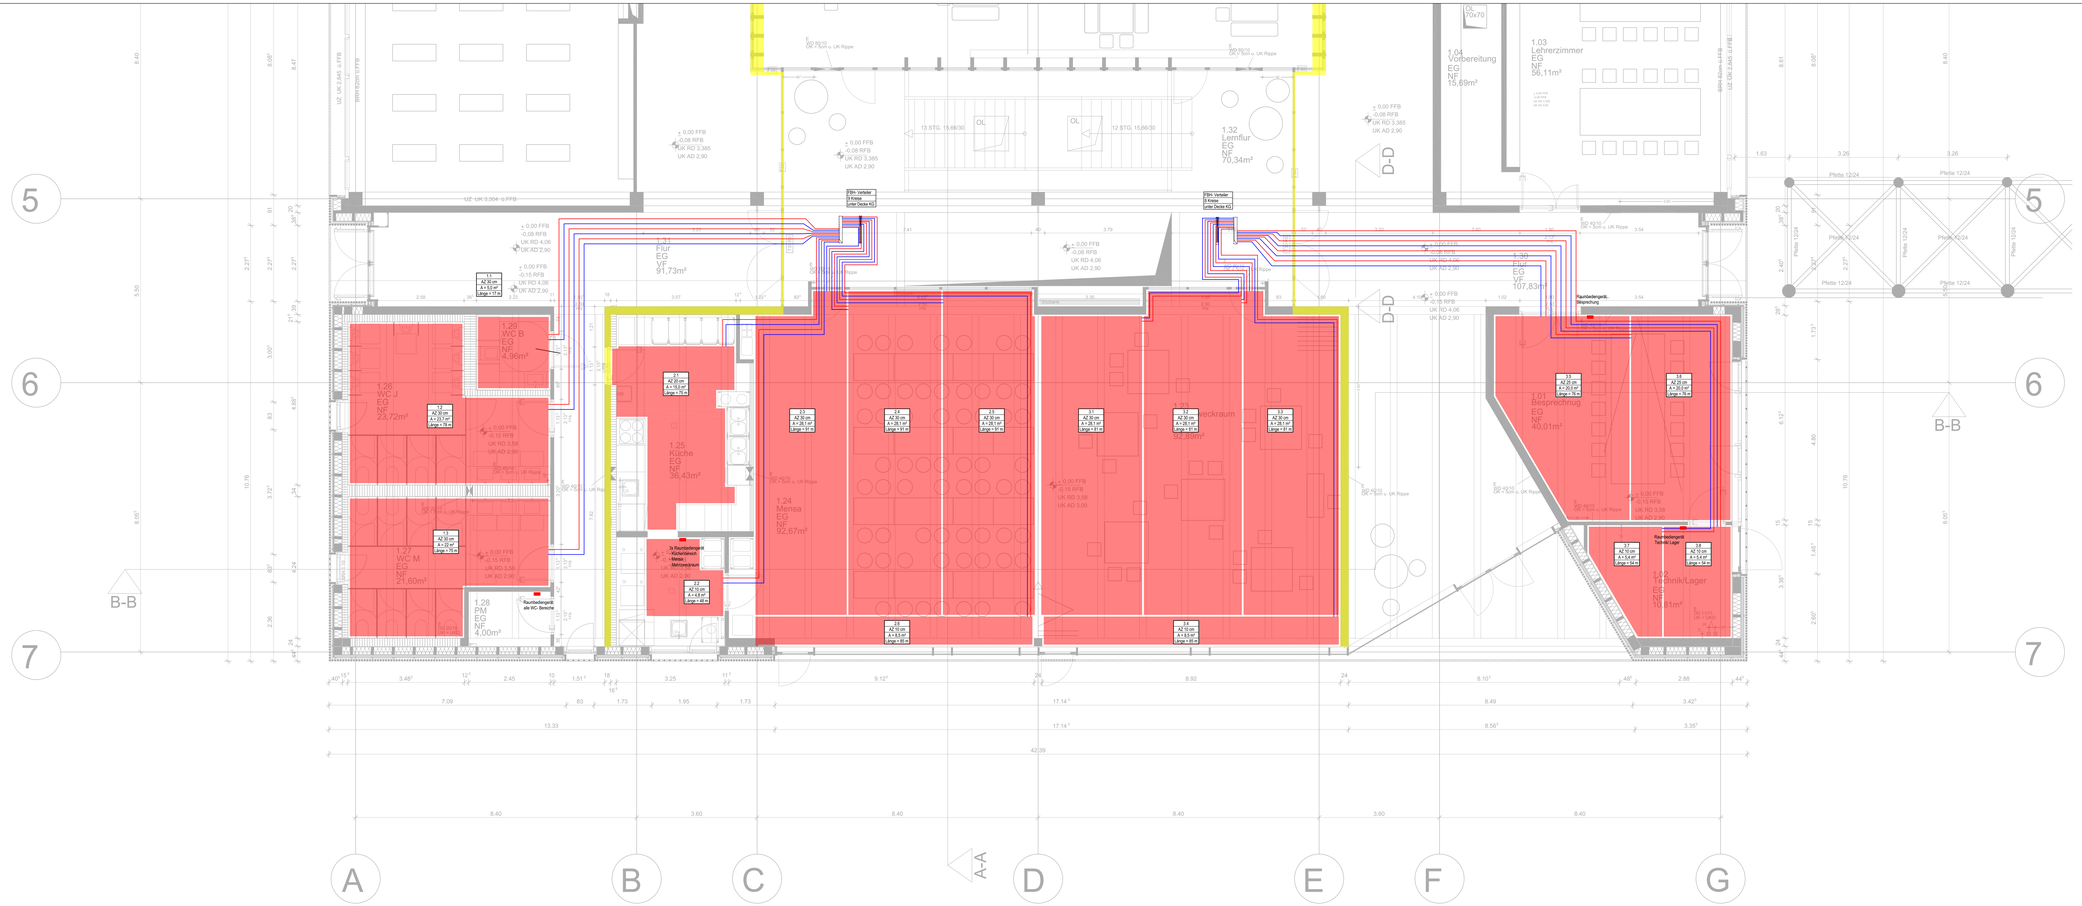


Legende - Heizung

Vorlauf	Zähler
Rücklauf	Thermometer
Absperrventil	Manometer
Absperrventil mit Motorantrieb	Pumpe
Absperrventil mit Membran	Druckreduzierventil
Magnetventil	Membransicherheitsventil
Dreiwegeventil mit Motorantrieb	Lufttopf
Absperrklappe	Entleerung
Schmutzfänger	Wassermangelsicherung
Kugelhahn	Sicherheitsdruckbegrenzer
Rückschlagklappe	Sicherheitstemperaturbegrenzer
Filter	Minimaldrucküberwachung
Regler	Temperaturfühler MSR
Durchflussmessgerät	Druckanzeige MSR

Legende - Sanitär

Trinkwasser kalt	Absperrventil
Trinkwasser warm	Druckminderer
Zirkulation	Sicherheitsventil federbelastet
Schmutzwasser	Rückschlagklappe
Schmutzwasser Grundleitung	Filter
Regenwasser	Wasserzähler
Regenwasser Grundleitung	Rückflussverhinderer
Elektro Bestandskanal	Pumpe

EFH = ±0,00 = 334,12 m über NN

Alle Maße sind von der ausführenden Firma verantwortlich zu prüfen, Unstimmigkeiten sind mit der Bauleitung abzuklären!

Die fertigungstechnischen und bauphysikalisch bestimmenden Angaben zur Konstruktion und Funktion sind vom Unternehmer verantwortlich nachzuprüfen.

Alle tragenden und konstruktiven Bauteile müssen nach geprüfter statischer Berechnung hergestellt werden.

Abmessungen und Aussparungen sind mit den Angaben der Schal. - und Bewehrungspläne zu vergleichen. Unstimmigkeiten sind der Bauleitung mitzuteilen.

Der Entwurf ist geistiges Eigentum des Planers und urheberrechtlich geschützt. Vervielfältigungen und Weitergabe an Dritte erfolgt nur mit ausdrücklicher Genehmigung. Bei Planverfälschung und Mißbrauch bleiben rechtliche Schritte vorbehalten.

VORABZUG
Vorbereitung Vergabe

Datum	Index	Gez.	Änderungen / Ergänzungen
	e		
	d		
	c		
	b		
19.10.2026	a	TS	MA Anpassung durch Brandschutztüren möglich, abgestimmt mit Fr. Däschler
Datum	Index	Gez.	Änderungen / Ergänzungen
	0		

Auftraggeber: Stadt Nürtingen | Bauprojektmanagement
Marktstraße 7
72622 Nürtingen

Projekt: Erweiterung und Umbau der Roßdorfschule
Hans- Möhrle- Straße 10
72622 Nürtingen

AUSFÜHRUNGSPLANUNG

Grundriss Erdgeschoss
Fußbodenheizung

Auftrags-Nr.	Plan-Nr.	Maßstab	gez./ges./Datum
72622.47006	HS_AP_3.3	1:50	TS/MA 05.05.26

DIESER PLAN DARF NUR MIT ZUSTIMMUNG UND NENNUNG DES PLANVERFASSERS VERVIELFÄLTIGT WERDEN !