


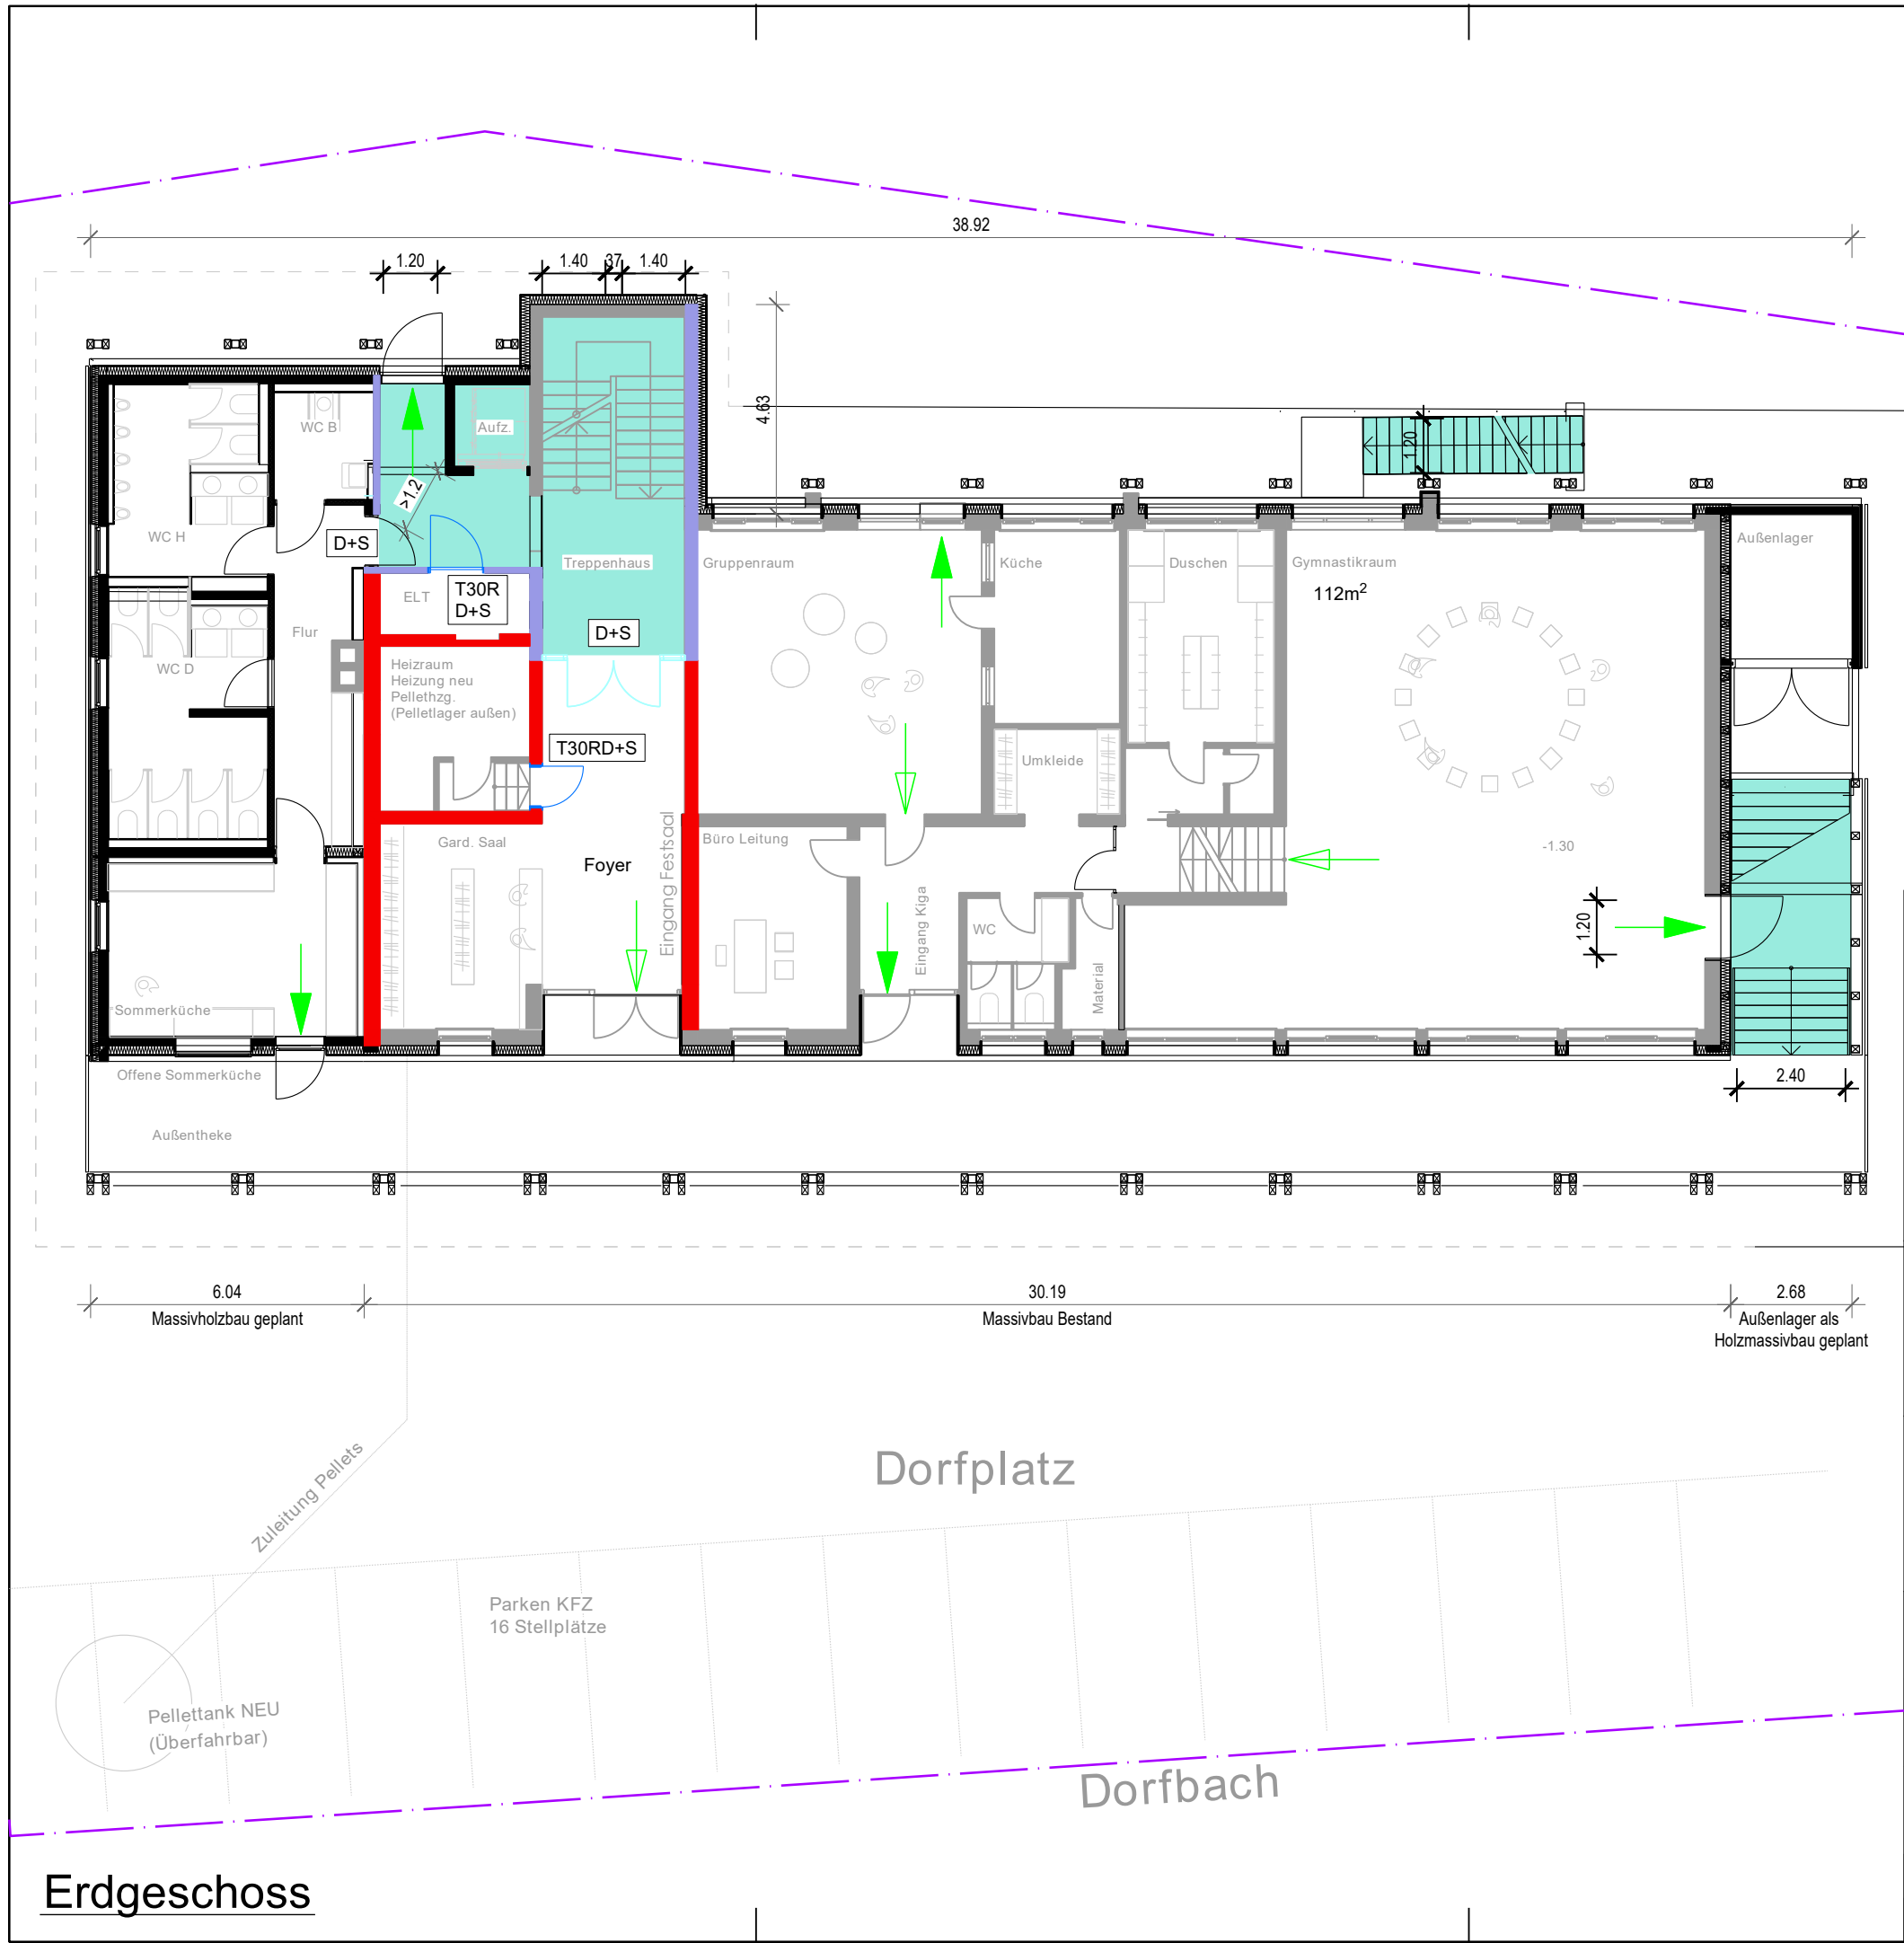

hellgrau	Bestand
violett	BW = Brandwand*
violett	BWEW = Brandwandersatzwand bzw. Wand in Bauart einer Brandwand*
rot	fb = feuerbeständig*
orange	hf = hochfeuerhemmend*
gelb	fh = feuerhemmend*
grau	nb = nichtbrennbar*
braun	se = schwerentflammbar*
leichtes blau	Tür mit bestimmten, jedoch nicht klassifizierten Anforderungen: D = dichtschießend
blau	D+S = dicht- u. selbstschießend, V = Vollwandig, N = Nichtabschließbar
hellblau	RD+S = Rauchdicht + Selbstschießend, G = Brandschutzverglasung (z.B. G30, G90)*
blau	T30/T90 = Feuerschutztür* bzw. F30/F90 = Brandschutzverglasung*
blau	Abschottung/Sicherung mit klassifizierten Anforderungen (K-, L-, S-, I-, R30, 60, 90)*
dunkelgrün	Notwendige Treppe, notwendiger Treppenraum und zugehöriger Ausgang ins Freie
hellgrün	Notwendiger Flur, notwendiger (sicherer) Ausgang ins Freie, Fluchtweg
grün	1. RW = Erster Rettungsweg
grün	RW = Zweiter oder weiterer Rettungsweg
grün	RWL = Rettungsweglänge
grün	ATL = Zweiter Rettungsweg durch "Anleiterbare Stelle" mit "Tragbarer Leiter" der Feuerwehr + geeignetes Fenster
grün	ADL = Zweiter Rettungsweg durch "Anleiterbare Stelle" mit "Dreh-Leiter" der Feuerwehr + geeignetes Fenster
grün	FZug = Feuerwehrzu- und -durchgang + Stellflächen für tragbare Leiter
grün	FZuf = Feuerwehrzu- und -durchfahrt + Aufstellflächen für Drehleiter
grün	Notwendiger Flur, notwendiger (sicherer) Ausgang ins Freie, Fluchtweg
* Klassifizierung nach DIN 4102 bzw. DIN 13501-1/-2/-3 6	

geopro gmbh

Beratende Ingenieure und Geologen

Gaswerkstraße 17, 78333 Stockach

Fon 07771 - 8799 60 Fax 07771 - 8799 66


Schopfheim, Hülschenmatthalle

Anbau und Sanierung Hülschenmatthalle

Brandschutz


Brandschutzpläne (Genehmigungspl.)

Projekt Nr. 23.7100	Maßstab 1:150
Inhalt: EG	2026_06_29-Anlage 4 - 7100 BS-Pläne.2d
Bearbeiter: Laub	Anlage 4.1
Werkplanung 29.06.2026	
Revision C	

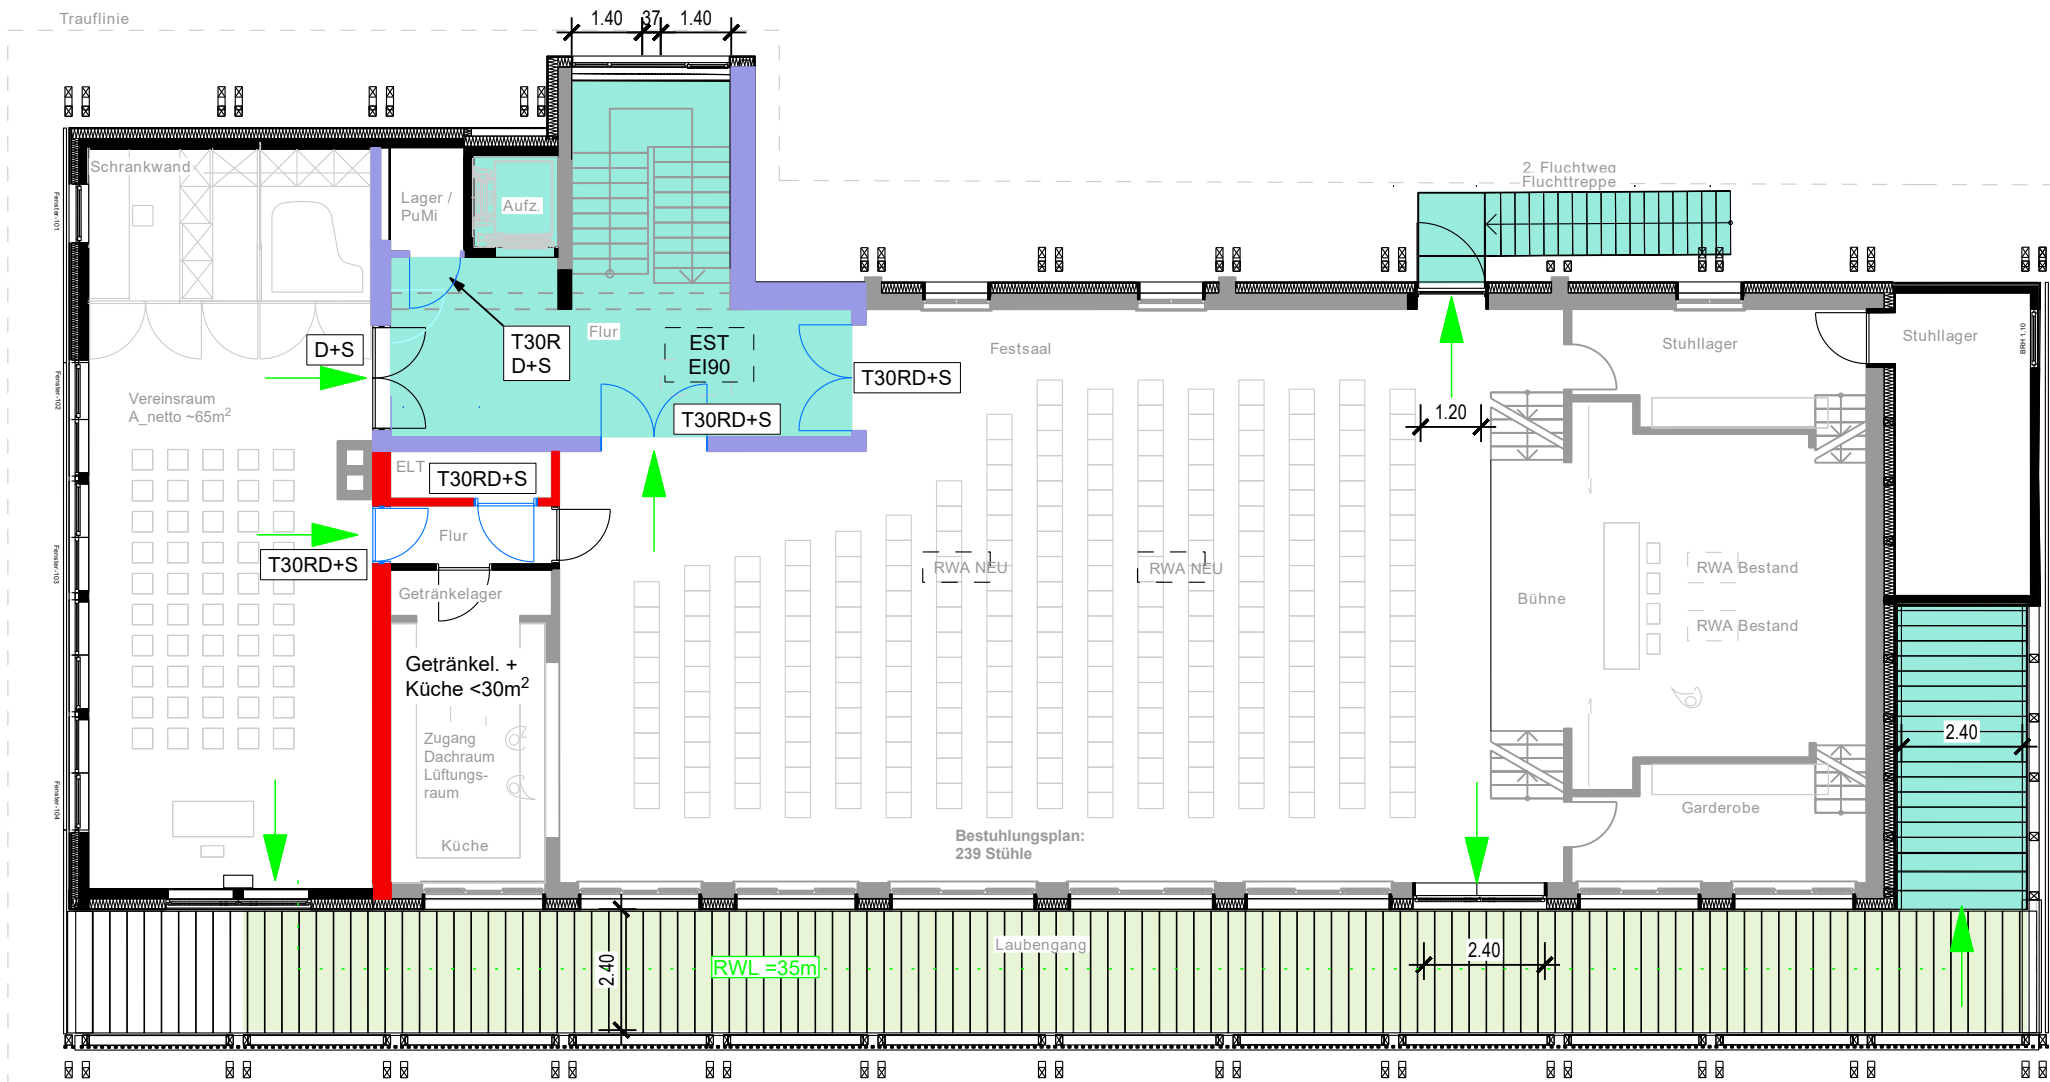

Obergeschoss

hellgrau	Bestand
violett	BW = Brandwand*
violett	BWEW = Brandwandersatzwand bzw. Wand in Bauart einer Brandwand*
rot	fb = feuerbeständig*
orange	hf = hochfeuerhemmend*
gelb	fh = feuerhemmend*
grau	nb = nichtbrennbar*
braun	se = schwerentflammbar*
leichtes blau	Tür mit bestimmten, jedoch nicht klassifizierten Anforderungen: D = dichtschießend
blau	D+S = dicht- u. selbstschließend, V = Vollwandig, N = Nichtabschließbar
hellblau	RD+S = Rauchdicht + Selbstschließend, G = Brandschutzverglasung (z.B. G30, G90)*
blau	T30/T90 = Feuerschutztür* bzw. F30/F90 = Brandschutzverglasung*
blau	Abschottung/Sicherung mit klassifizierten Anforderungen (K-, L-, S-, I-, R30, 60, 90)*
dunkelgrün	Notwendige Treppe, notwendiger Treppenraum und zugehöriger Ausgang ins Freie
hellgrün	Notwendiger Flur, notwendiger (sicherer) Ausgang ins Freie, Fluchtweg
grün	1. RW = Erster Rettungsweg
grün	RW = Zweiter oder weiterer Rettungsweg
grün	RWL = Rettungsweglänge
grün	ATL = Zweiter Rettungsweg durch "Anleiterbare Stelle" mit "Tragbarer Leiter" der Feuerwehr + geeignetes Fenster
grün	ADL = Zweiter Rettungsweg durch "Anleiterbare Stelle" mit "Dreh-Leiter" der Feuerwehr + geeignetes Fenster
grün	FZug = Feuerwehrzu- und -durchgang + Stellflächen für tragbare Leiter
grün	FZuf = Feuerwehrzu- und -durchfahrt + Aufstellflächen für Drehleiter
	Notwendiger Flur, notwendiger (sicherer) Ausgang ins Freie, Fluchtweg
	* Klassifizierung nach DIN 4102 bzw. DIN 13501-1/-2/-3 6

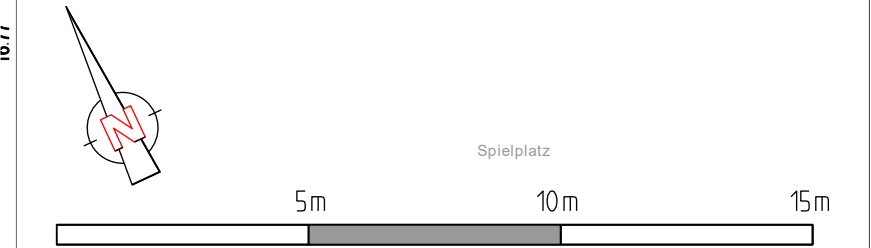

geopro gmbh
Beratende Ingenieure und Geologen

Gaswerkstraße 17, 78333 Stockach
Fon 07771 - 8799 60 Fax 07771 - 8799 66

Schopfheim, Hülschenmatthalle
Anbau und Sanierung Hülschenmatthalle

Brandschutz
Brandschutzpläne (Genehmigungspl.)

Projekt Nr. 23.7100	Maßstab 1:150
Inhalt: OG	2026_06_29-Anlage 4 - 7100 BS-Pläne.2d
Bearbeiter: Laub	Anlage 4.2
Werkplanung 29.06.2026	
Revision C	