


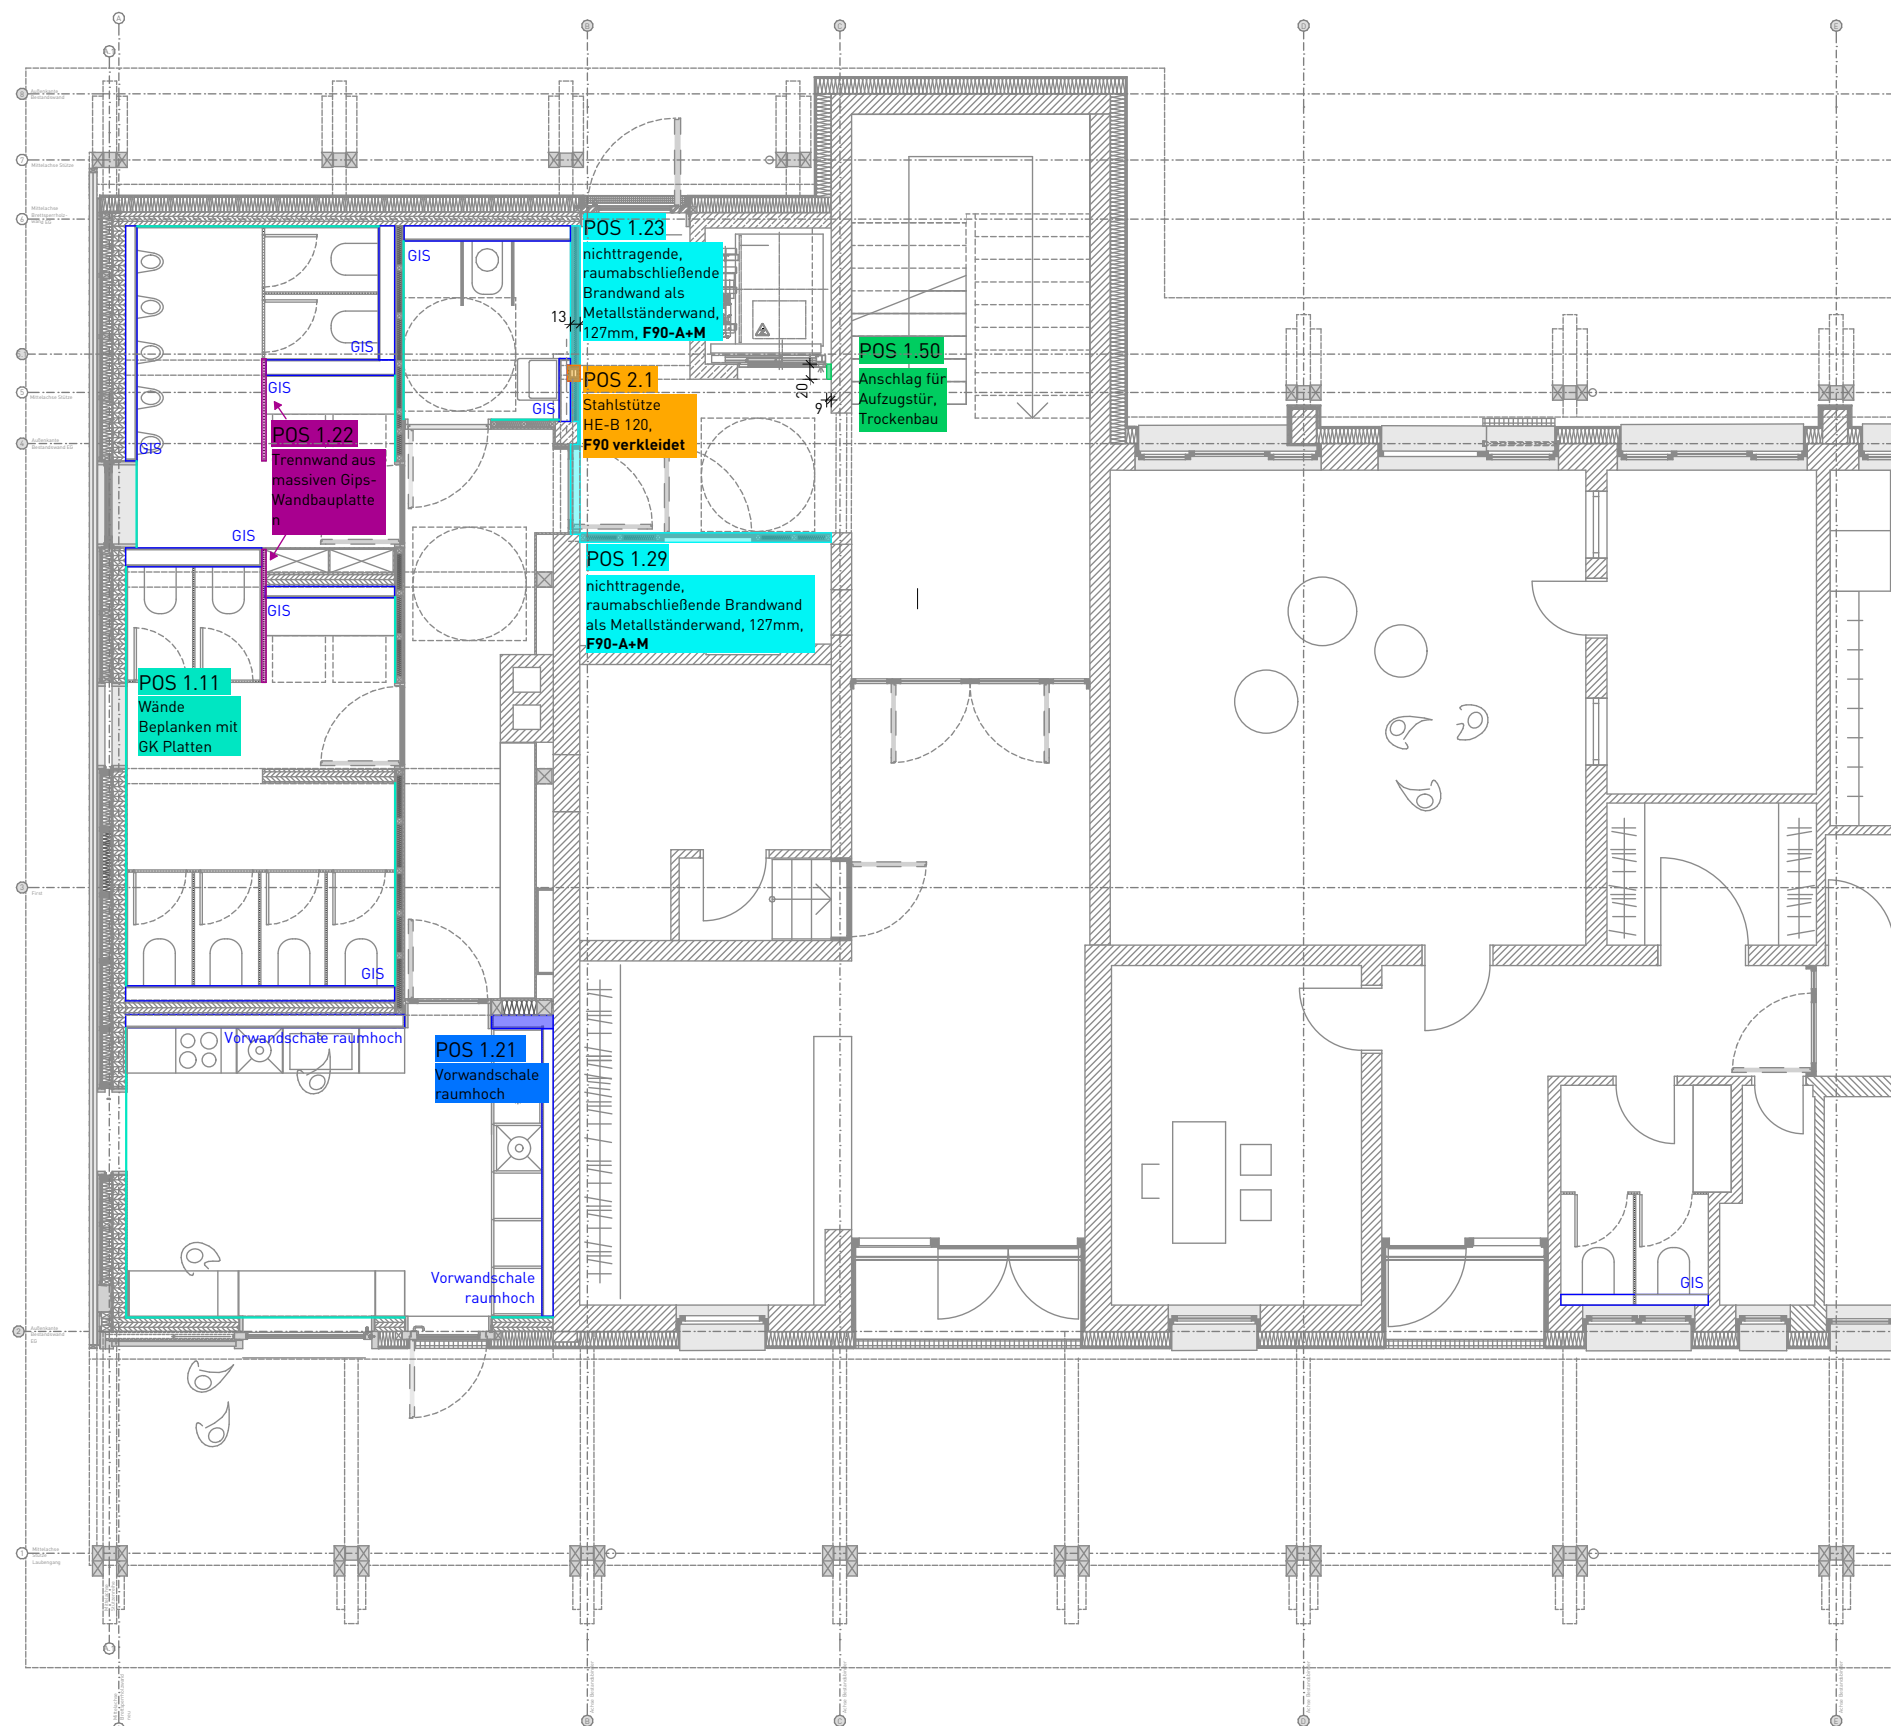

Titel: 00.1.1
**Übersichtspläne_Grundriss EG mit
Trockenbaupositionen**

Stand: 15.09.2026

kk					1
Autor	Gewerk	Detailnummer	Planungsphase	Index	Blatt

M = 1:100



**Ausschreibungspläne,
keine Ausführungspläne**

22-014 - SHM_Hülschematthalle - Umbau und
Sanierung

Bauherr
Stadt Schopfheim
Hauptstraße 29-31
79650 Schopfheim

Architekt
Schaudt Architekten gmbh
Hafenstraße 10
78462 Konstanz

schaudt.architekten bda
hafenstraße 10 · 78462 konstanz · telefon 07531-22002
fax 07531-22003 · info@schaudt-architekten.de

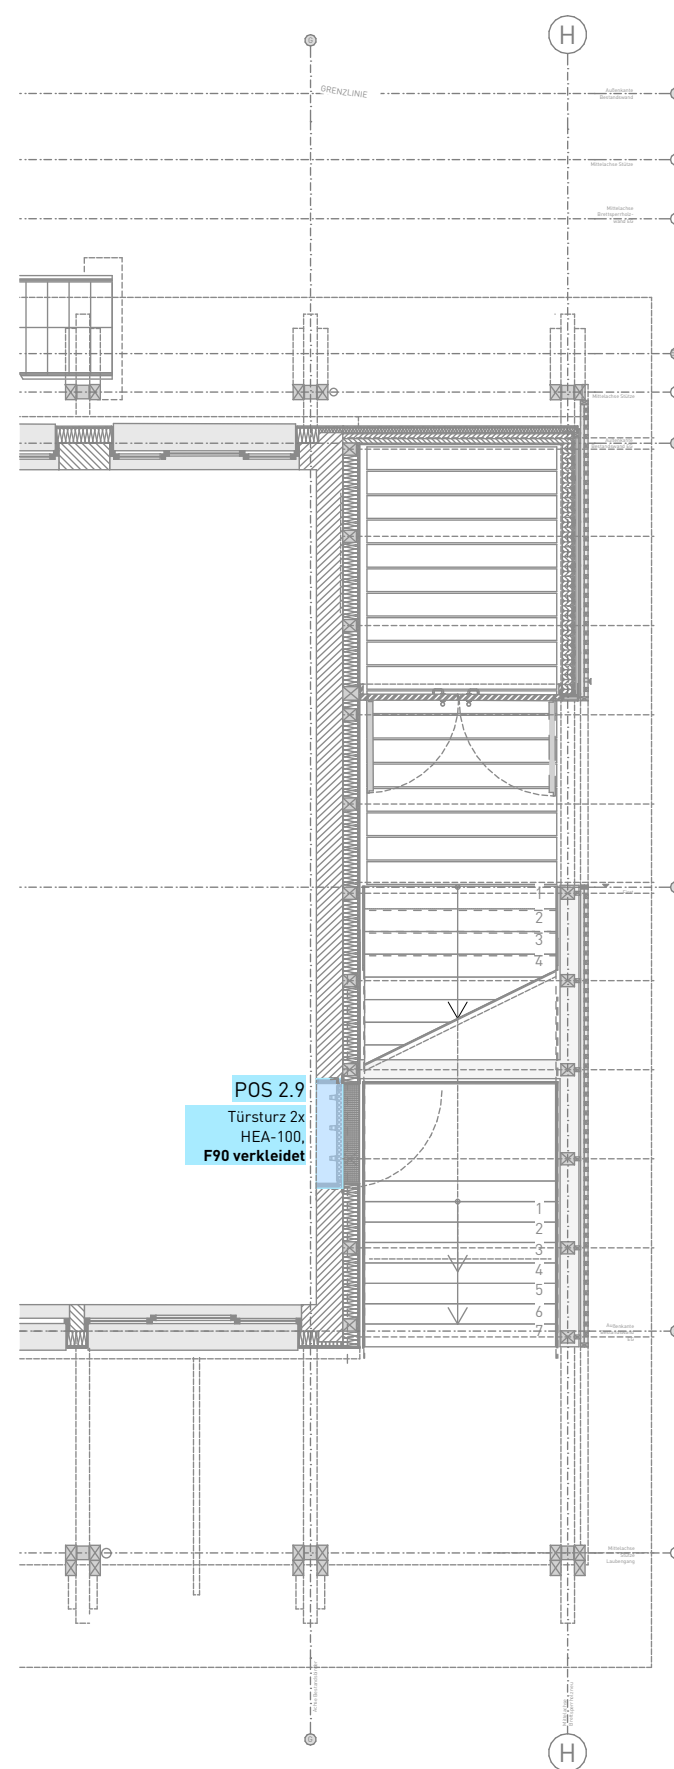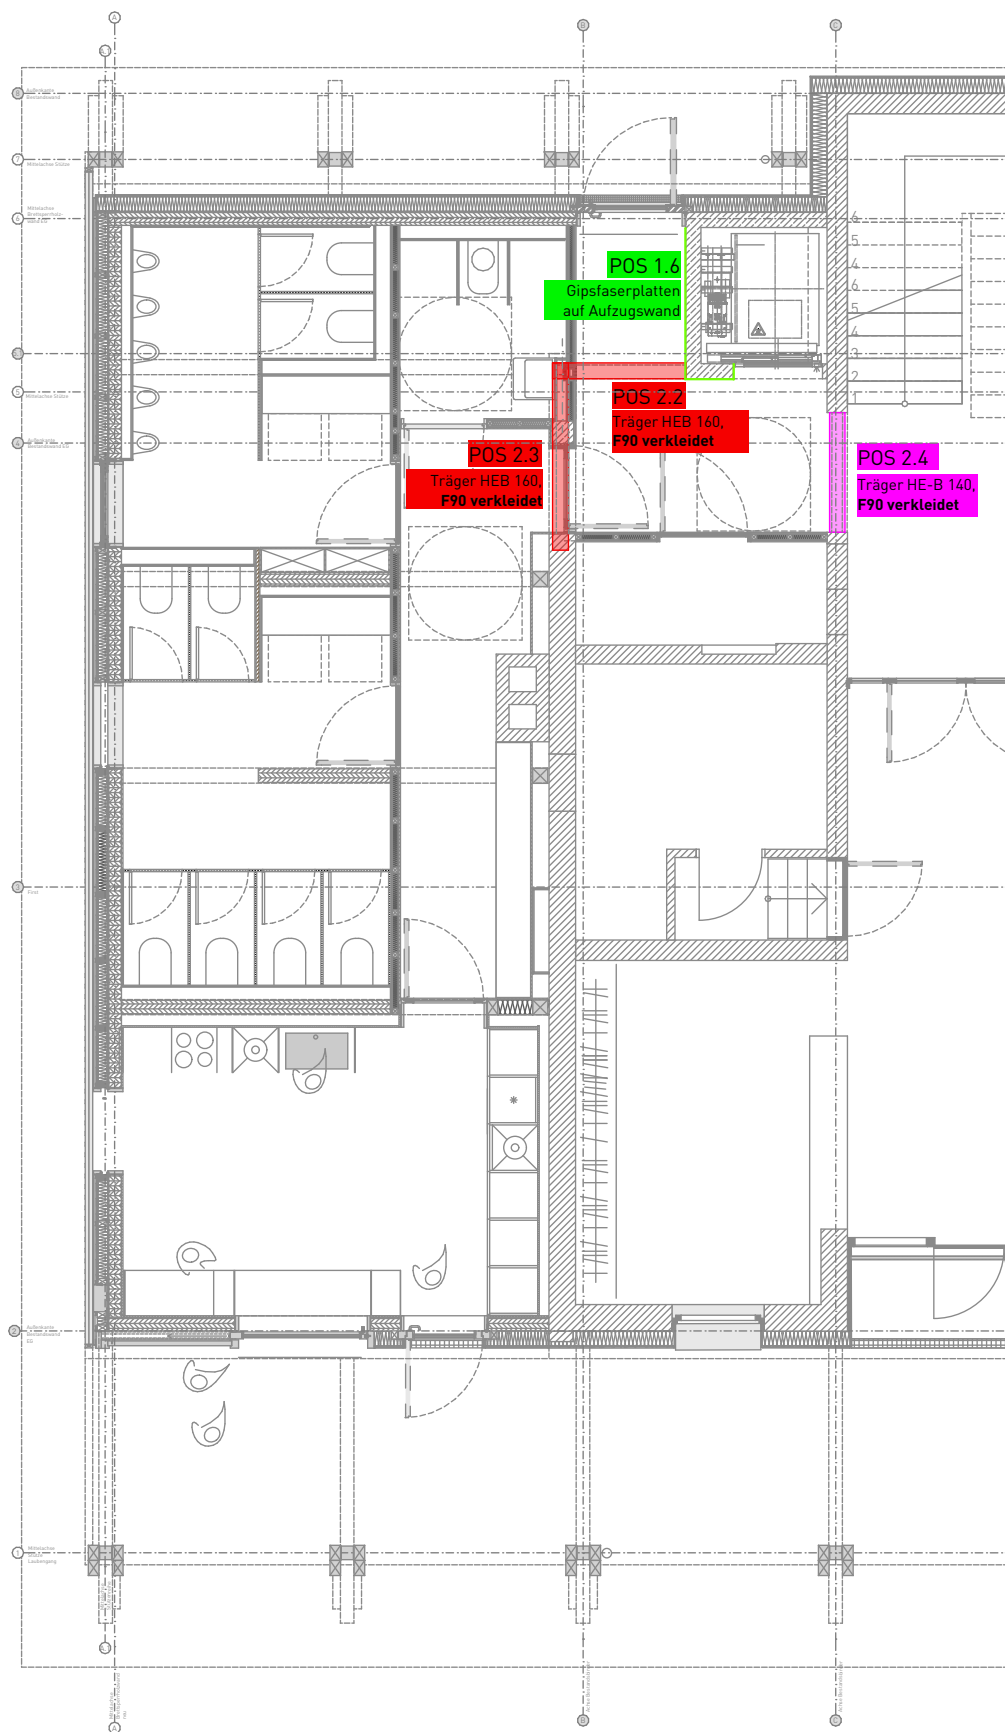

Titel: 00.1.2
**Übersichtspläne_Grundriss EG mit
 Trockenbaupositionen**

Stand: 15.09.2026

kk					1
Autor	Gewerk	Detailnummer	Planungsphase	Index	Blatt



M = 1:100

**Ausschreibungspläne,
 keine Ausführungspläne**

22-014 - SHM_Hülschematthalle - Umbau und
 Sanierung

Bauherr Stadt Schopfheim
 Hauptstraße 29-31
 79650 Schopfheim

Architekt Schaudt Architekten gmbh
 Hafenstraße 10
 78462 Konstanz

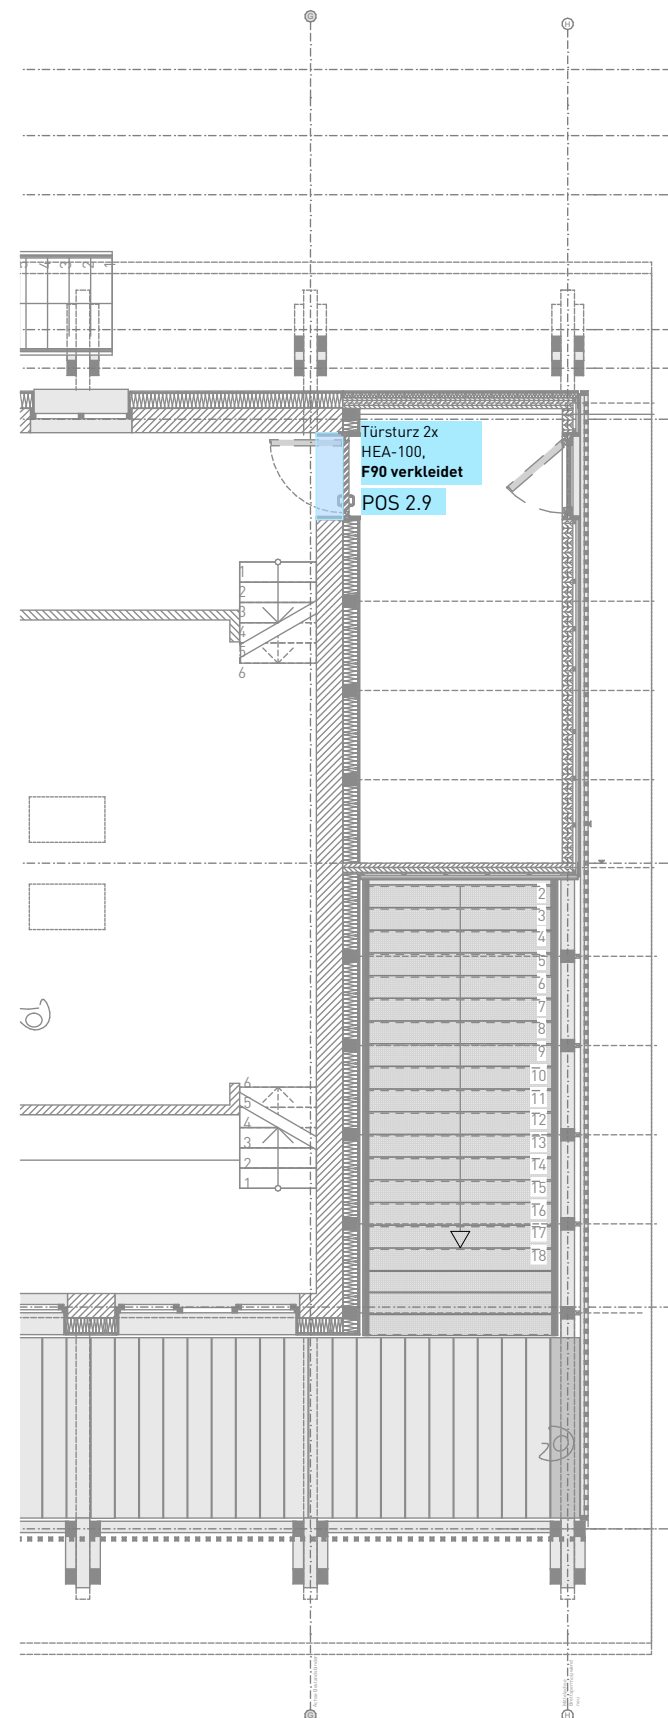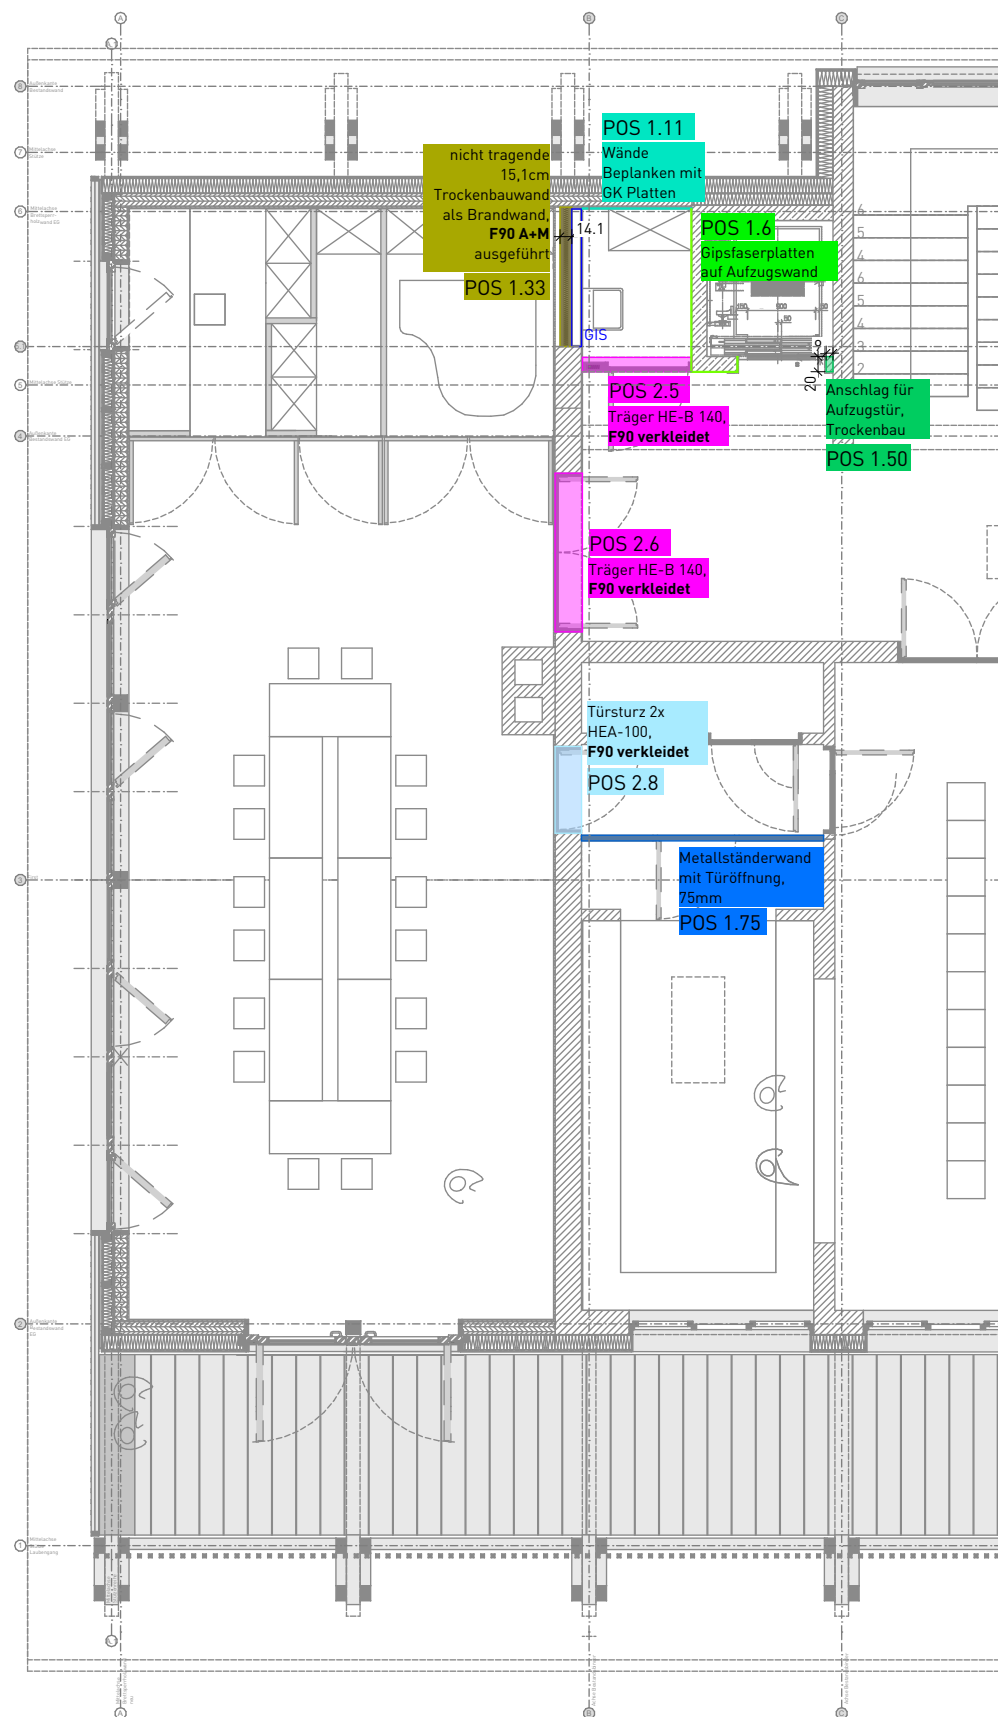

Titel: 00.1.3 Übersichtspläne_Grundriss OG mit Trockenbaupositionen

Stand: 15.09.2026


kk					1
Autor	Gewerk	Detailnummer	Planungsphase	Index	Blatt

M = 1:100

Ausschreibungspläne, keine Ausführungspläne

22-014 - SHM_Hülschematthalle - Umbau und
Sanierung

Bauherr Stadt Schopfheim
Hauptstraße 29-31
79650 Schopfheim
Architekt Schaudt Architekten gmbh
Hafenstraße 10
78462 Konstanz

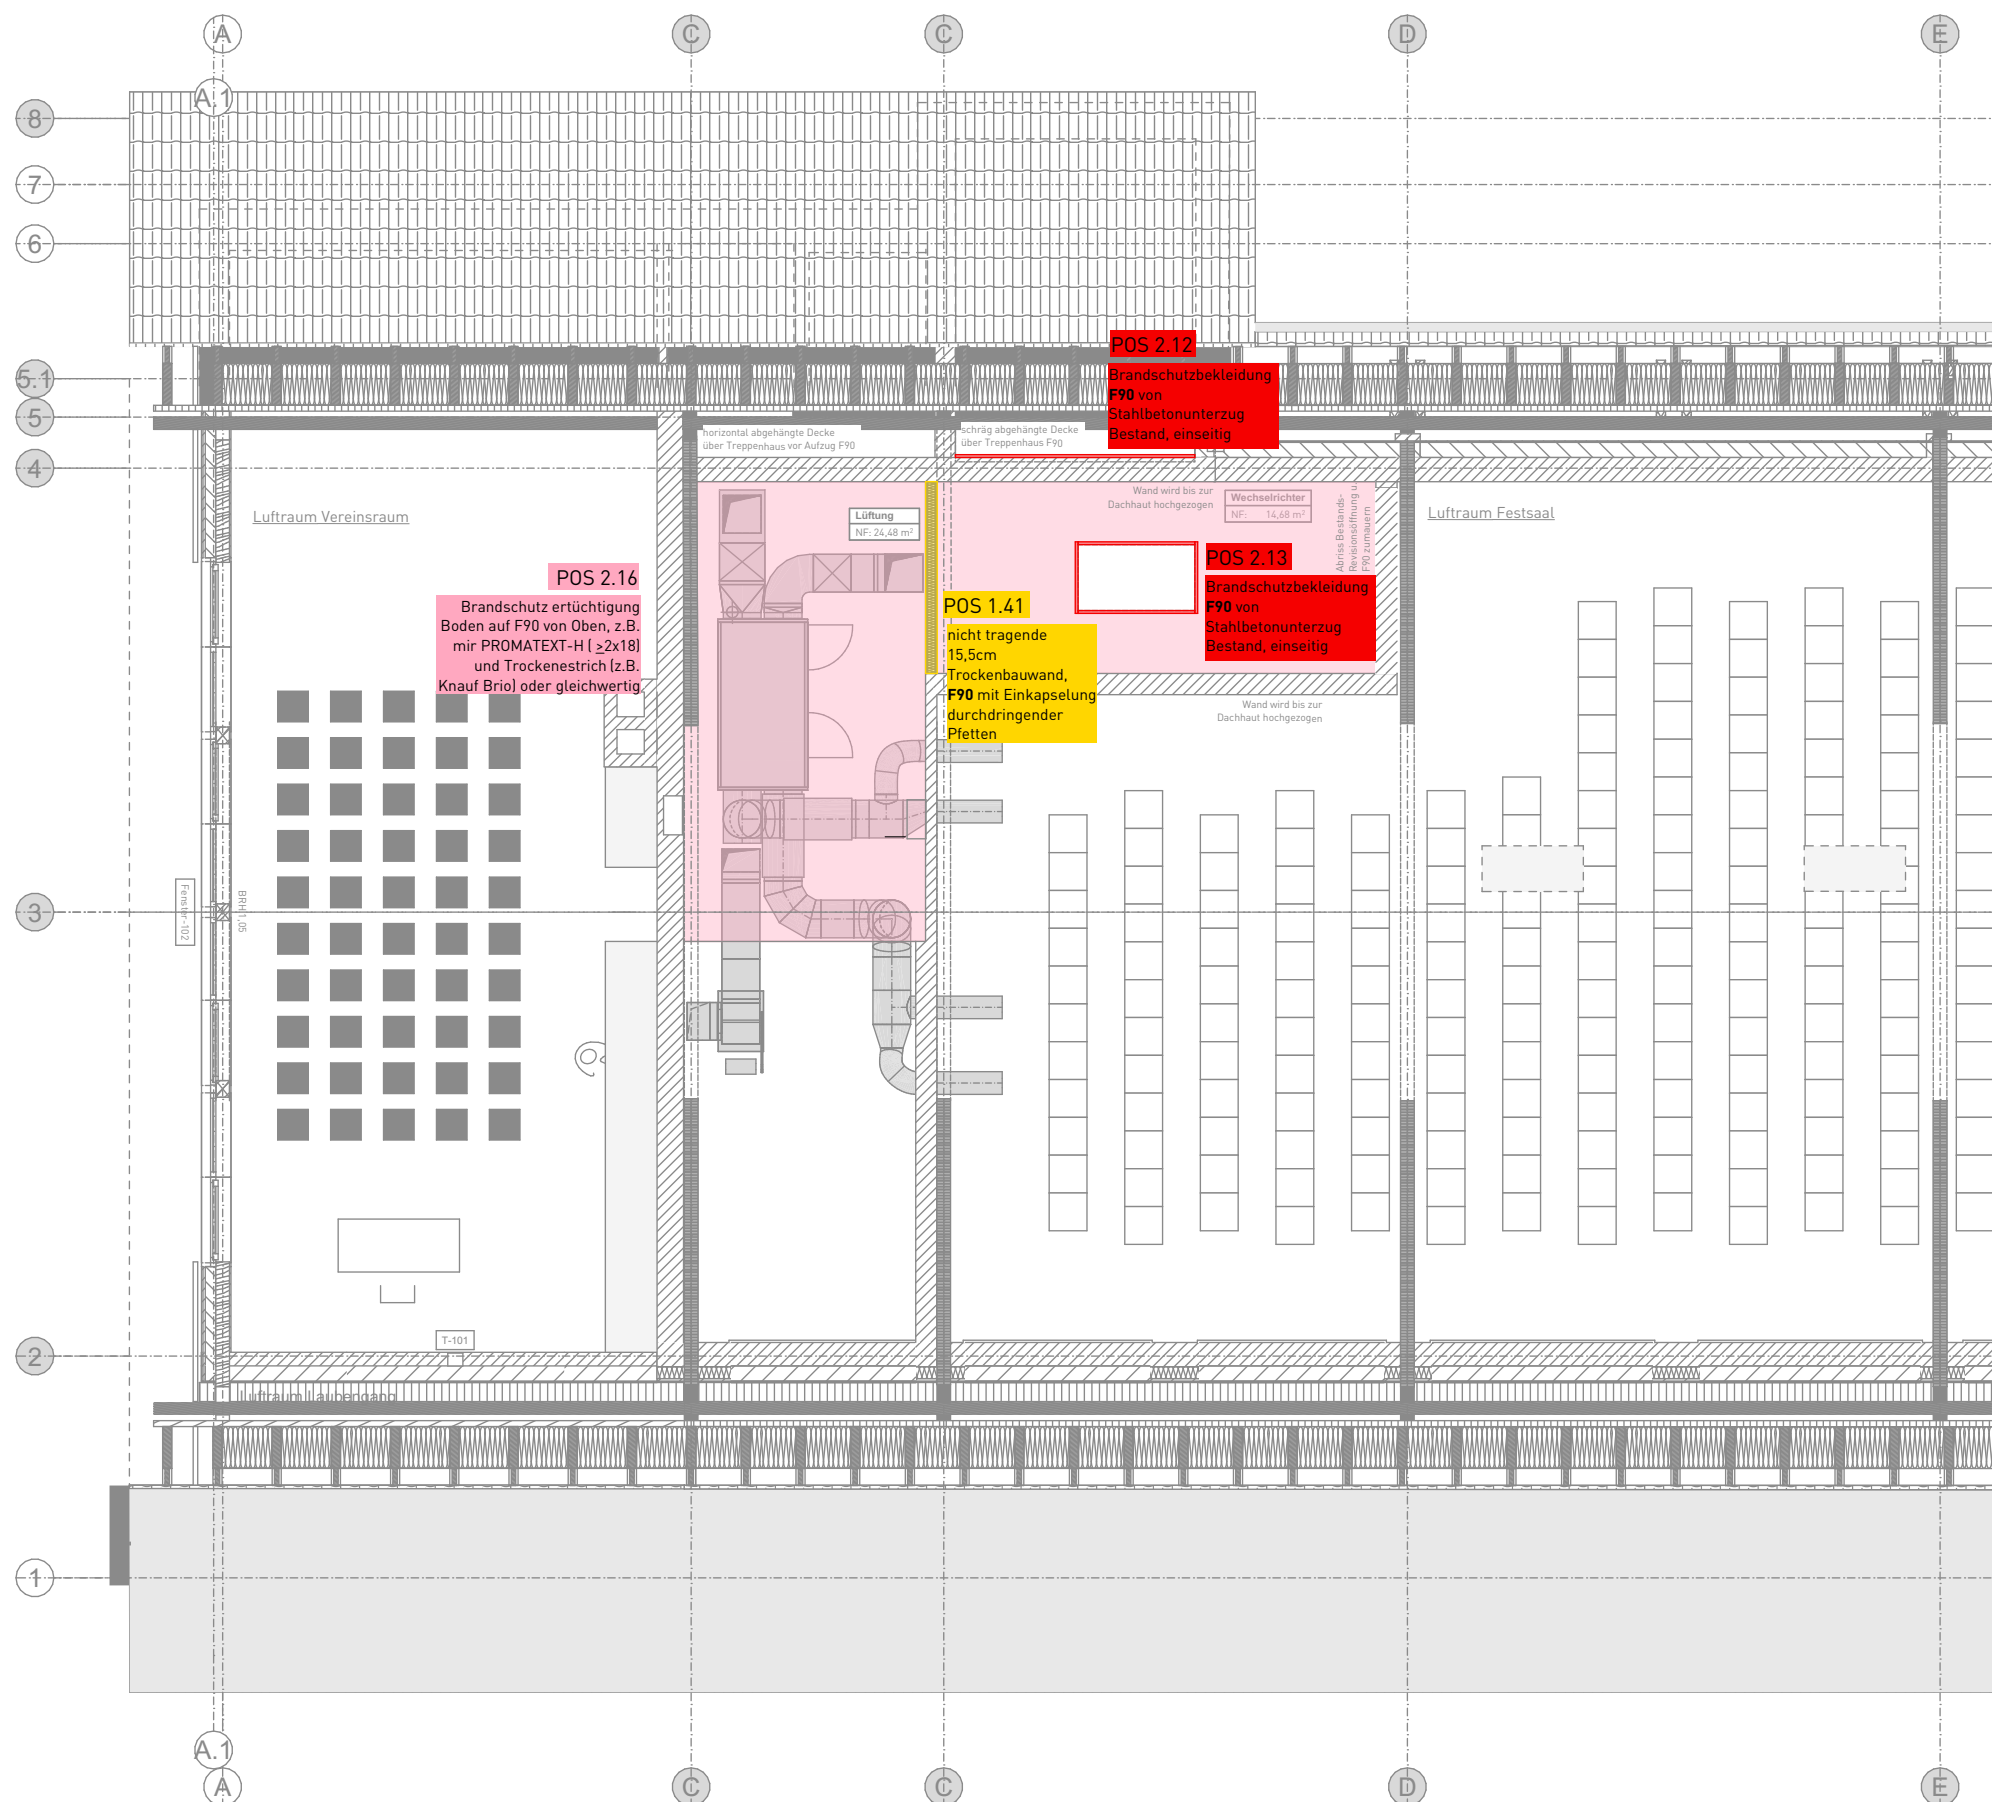

Titel: 00.1.4
**Übersichtspläne_Grundriss DG mit
Trockenbaupositionen**

Stand: 15.09.2026

kk					1
Autor	Gewerk	Detailnummer	Planungsphase	Index	Blatt


M = 1:100

**Ausschreibungspläne,
keine Ausführungspläne**

22-014 - SHM_Hülschematthalle - Umbau und
Sanierung

Bauherr
Stadt Schopfheim
Hauptstraße 29-31
79650 Schopfheim

Architekt
Schaudt Architekten gmbh
Hafenstraße 10
78462 Konstanz

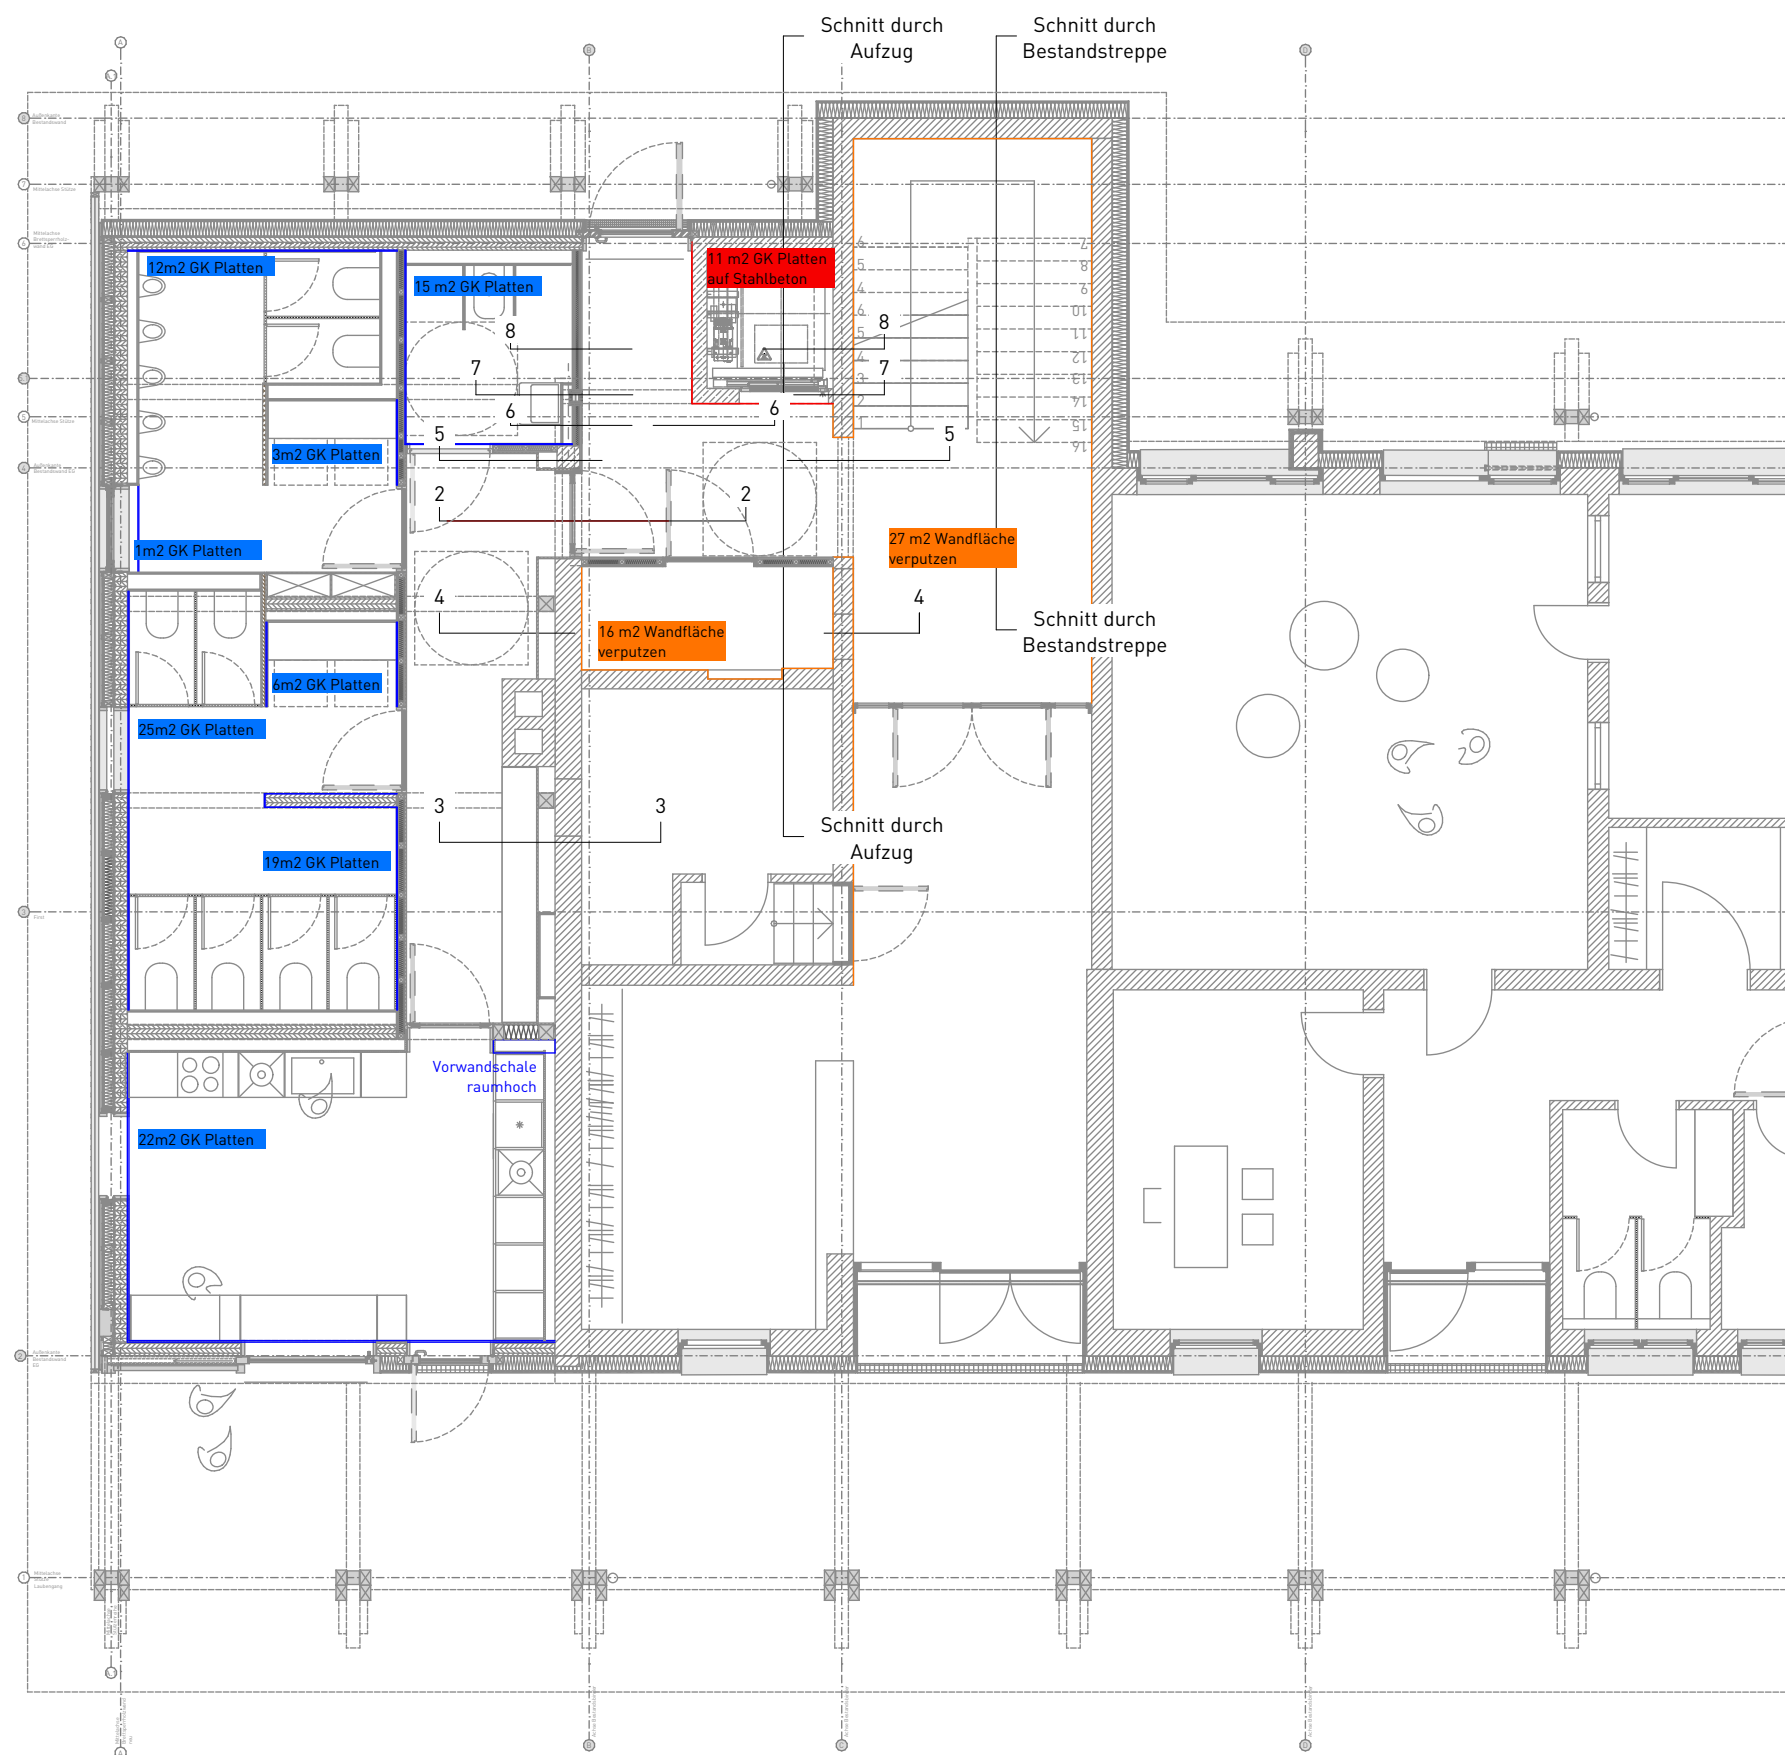

Titel: 00.1.5
**Übersichtspläne_Grundriss EG mit
 Übersicht GK-Platten und verputzte
 Wandflächen**

Stand: 15.09.2026

kk					1
Autor	Gewerk	Detailnummer	Planungsphase	Index	Blatt


M = 1:100

**Ausschreibungspläne,
 keine Ausführungspläne**

22-014 - SHM_Hülschematthalle - Umbau und
 Sanierung

Bauherr Stadt Schopfheim
 Hauptstraße 29-31
 79650 Schopfheim

Architekt Schaudt Architekten gmbh
 Hafenstraße 10
 78462 Konstanz

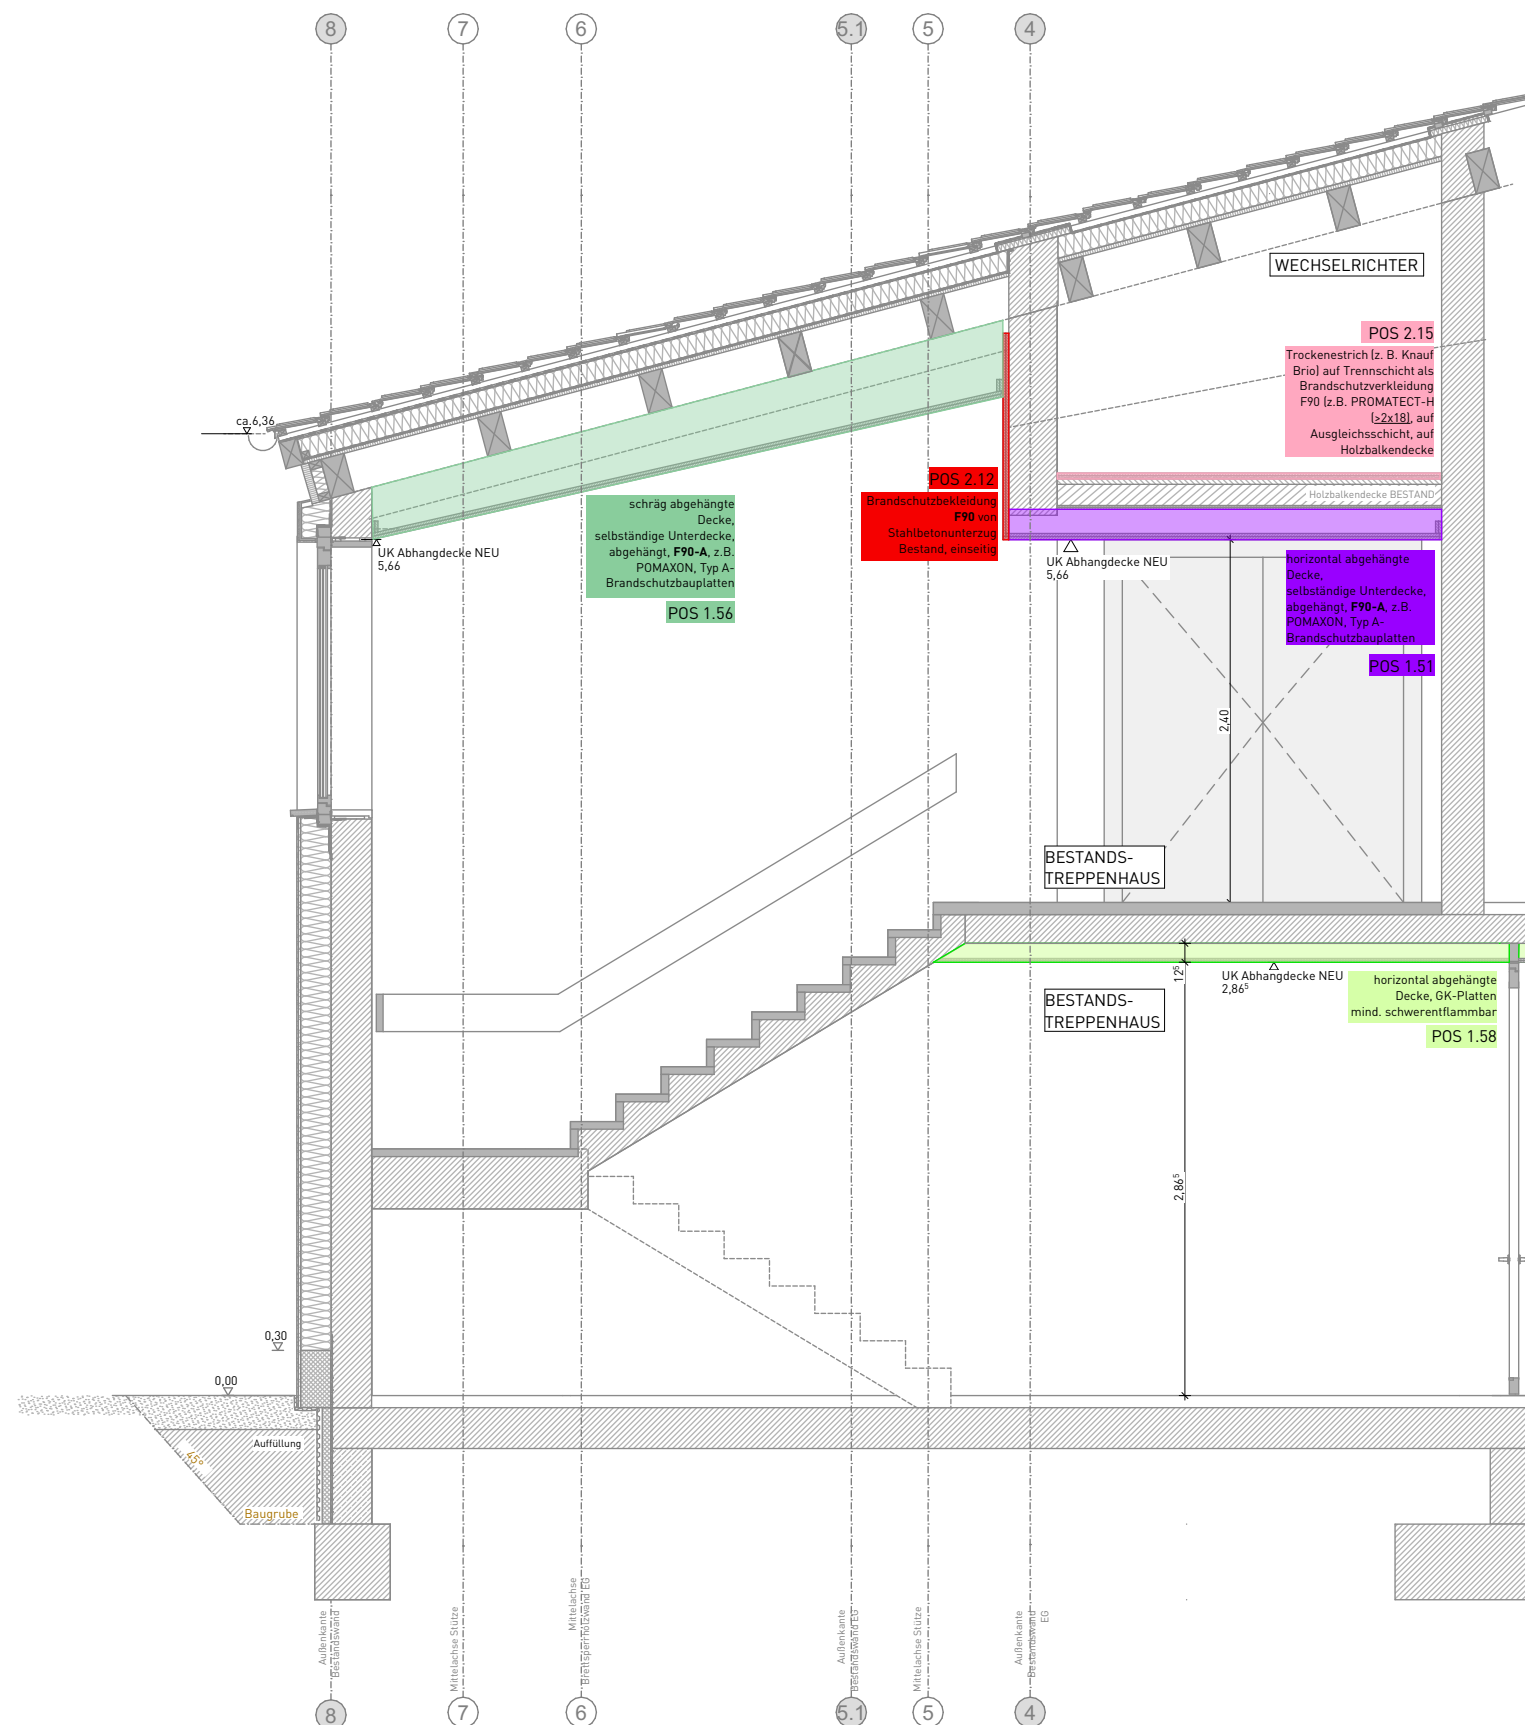

Titel: 00.1.7 Übersichtspläne_Schnitt durchs Bestandstreppenhaus mit Trockenbaupositionen

Stand: 15.09.2026

kk					1
Autor	Gewerk	Detailnummer	Planungsphase	Index	Blatt


M = 1:50

Ausschreibungspläne, keine Ausführungspläne

22-014 - SHM_Hülschematthalle - Umbau und
Sanierung

Bauherr
Stadt Schopfheim
Hauptstraße 29-31
79650 Schopfheim

Architekt
Schaudt Architekten gmbh
Hafenstraße 10
78462 Konstanz

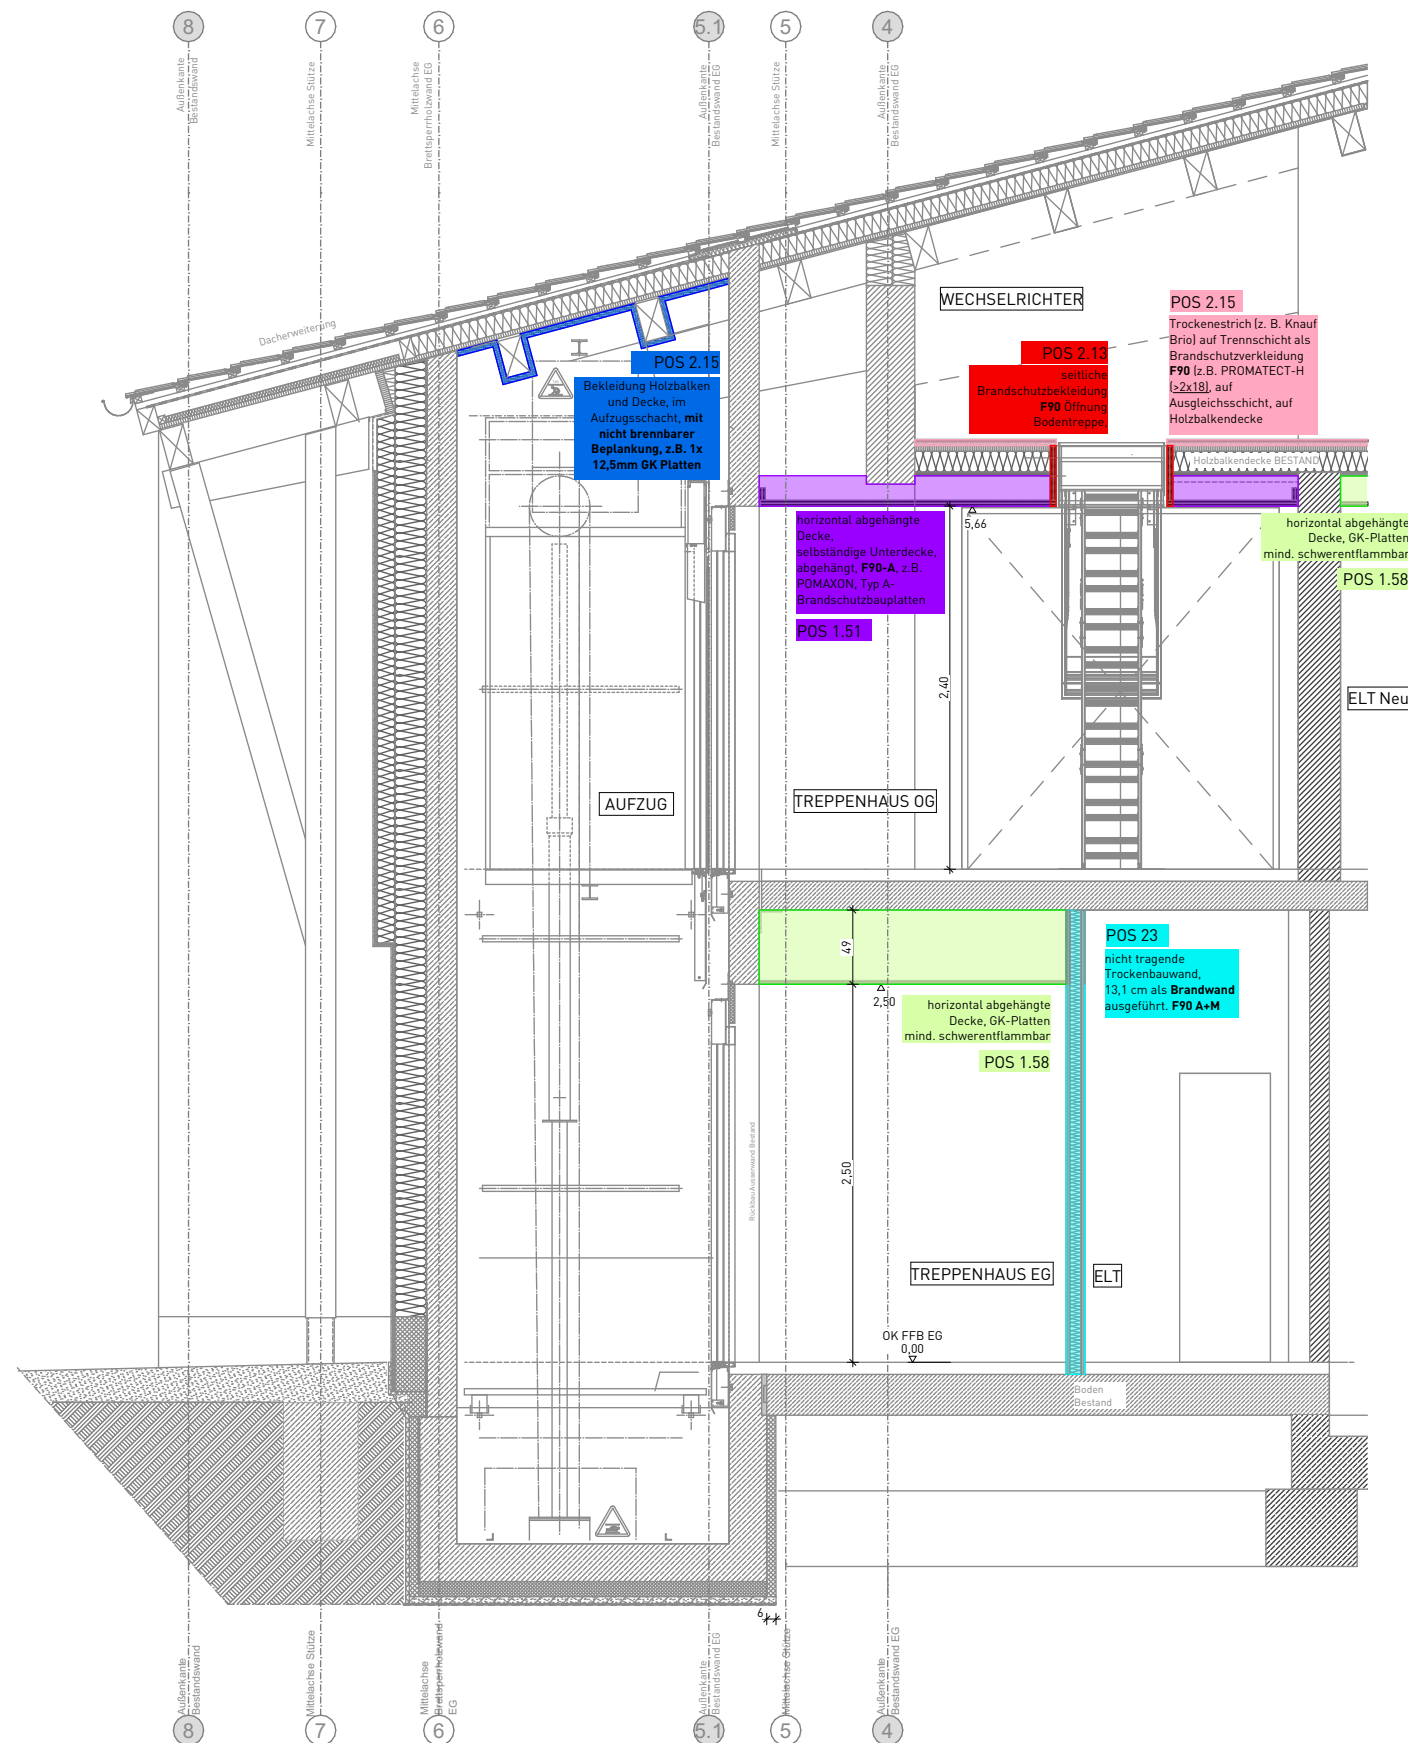

Titel: 00.1.8 Übersichtspläne_Schnitt durch Aufzug mit Trockenbaupositionen

Stand: 15.09.2026

kk					1
Autor	Gewerk	Detailnummer	Planungsphase	Index	Blatt


M = 1:50

Ausschreibungspläne, keine Ausführungspläne

22-014 - SHM_Hülschematthalle - Umbau und
Sanierung

Bauherr
Stadt Schopfheim
Hauptstraße 29-31
79650 Schopfheim

Architekt
Schaudt Architekten gmbh
Hafenstraße 10
78462 Konstanz

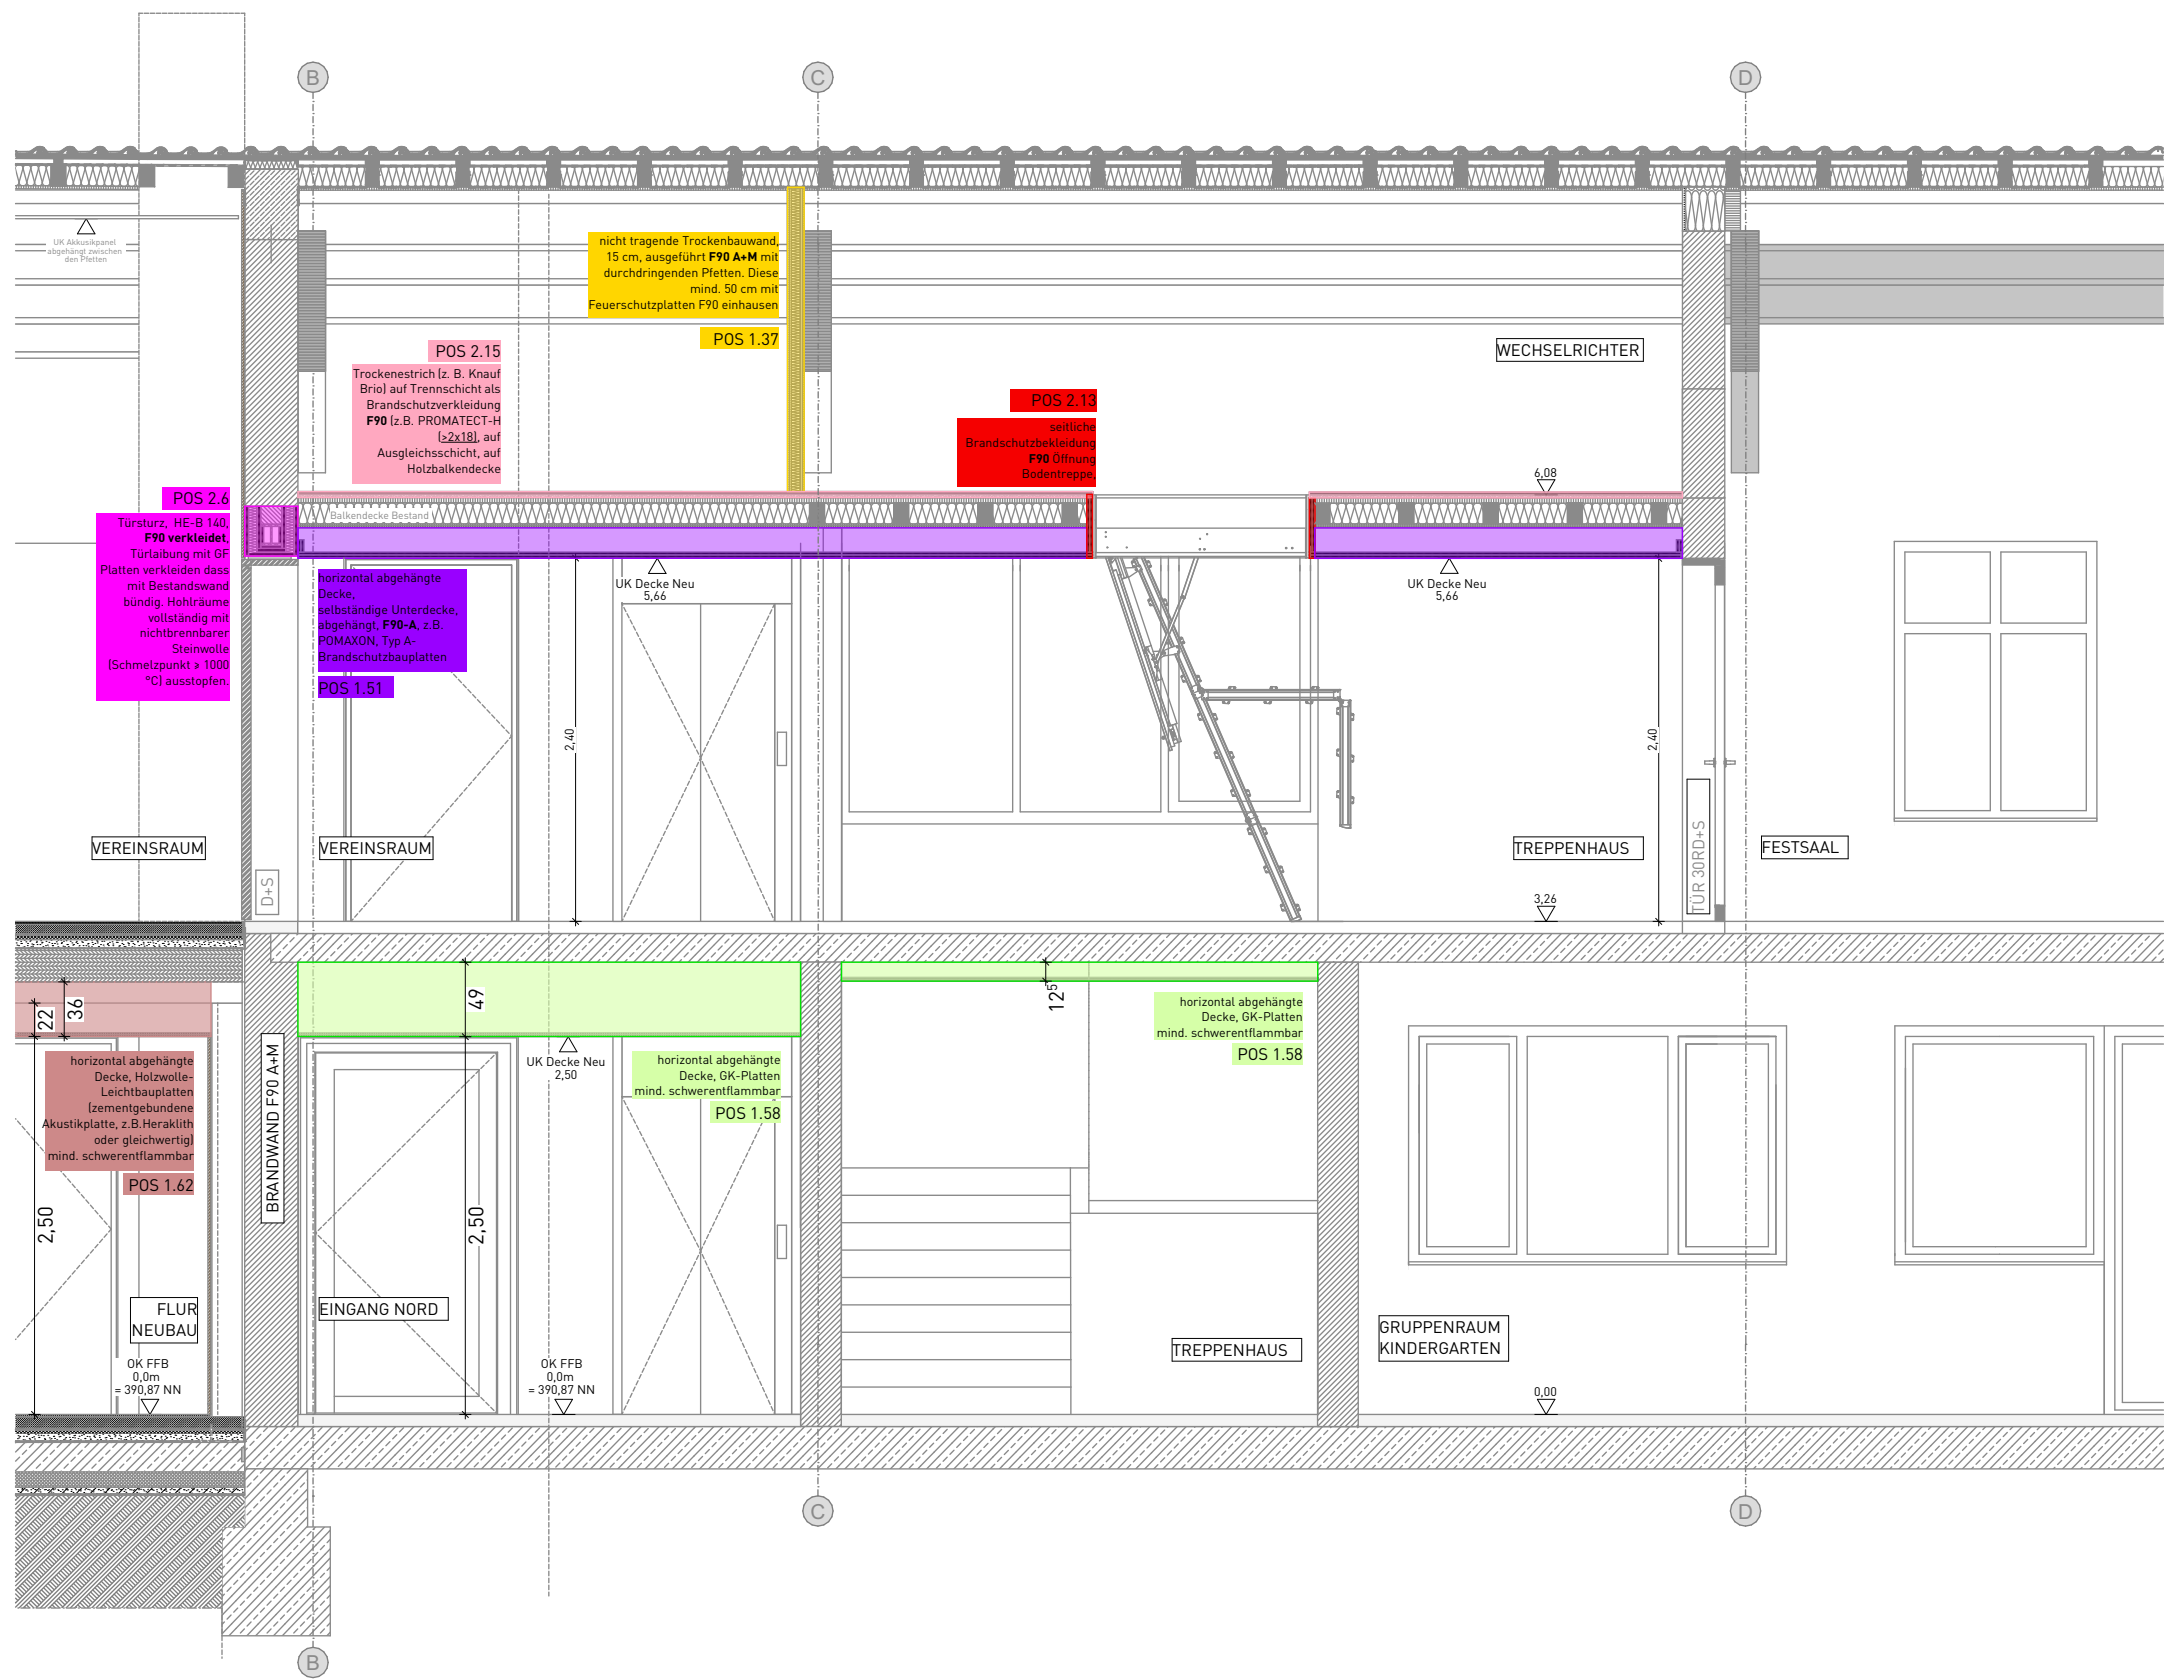

Titel: 00.1.10
Übersichtspläne_Schnitt 4-4 mit
Trockenbaupositionen

Stand: 15.09.2026

kk					1
Autor	Gewerk	Detailnummer	Planungsphase	Index	Blatt

M = 1:50

Ausschreibungspläne,
keine Ausführungspläne

22-014 - SHM_Hülschematthalle - Umbau und
Sanierung


Bauherr Stadt Schopfheim
Hauptstraße 29-31
79650 Schopfheim

Architekt Schaudt Architekten gmbh
Hafenstraße 10
78462 Konstanz


Schnitt 4-4



schaudt . architekten bda
hafenstraße 10 · 78462 konstanz · telefon 07531-22002
fax 07531-22003 · info@schaudt-architekten.de

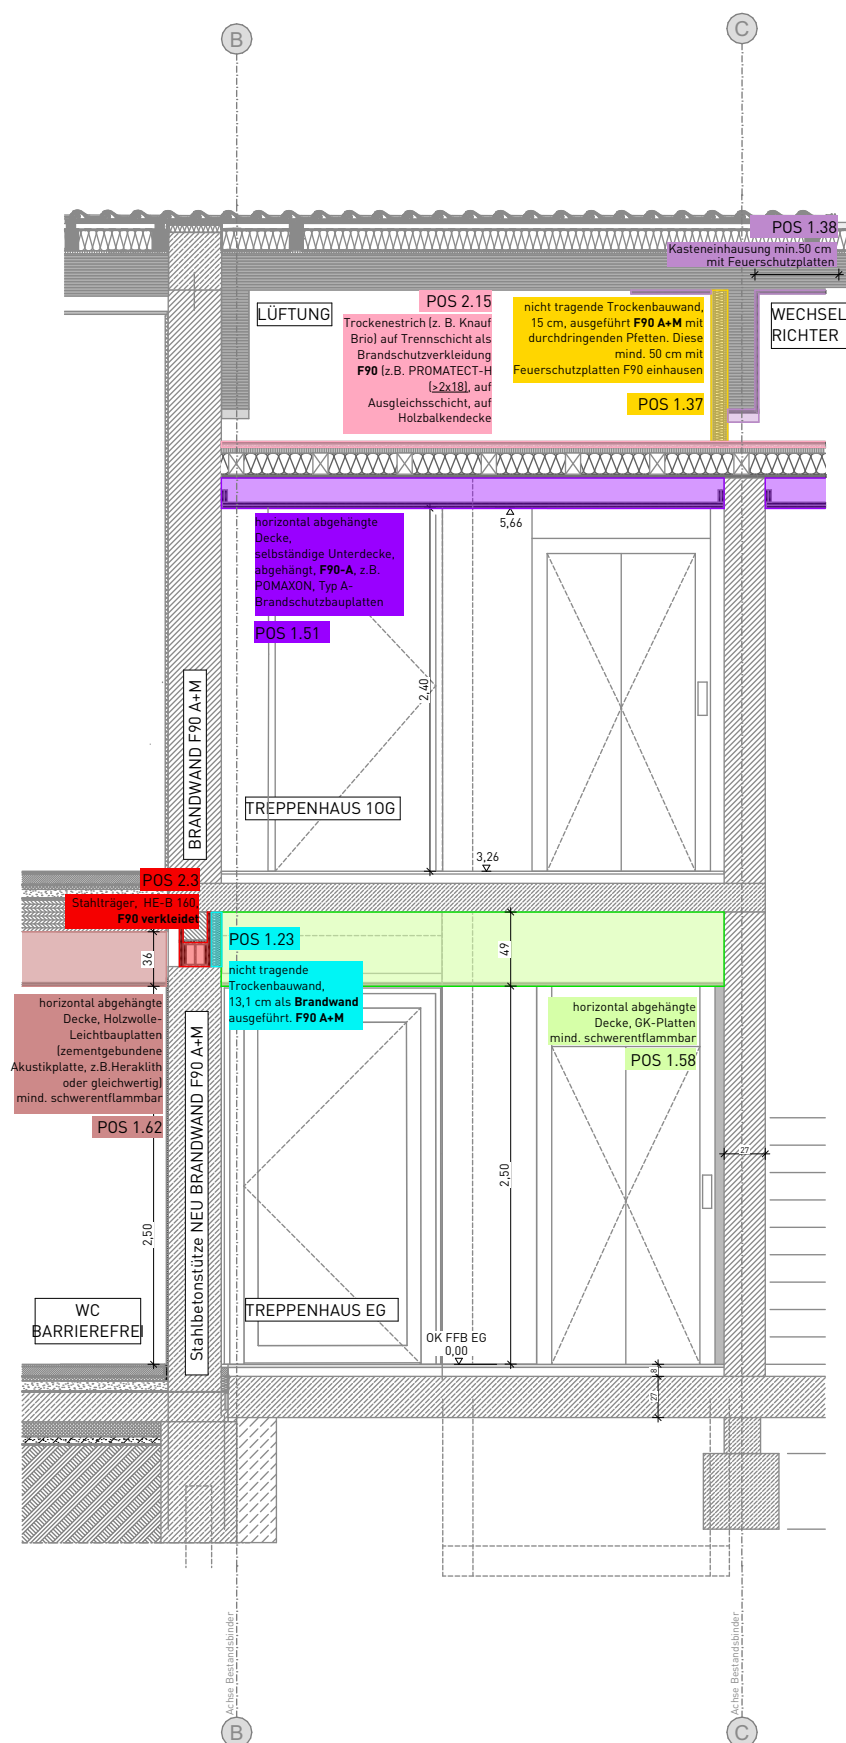

Schnitt 5-5

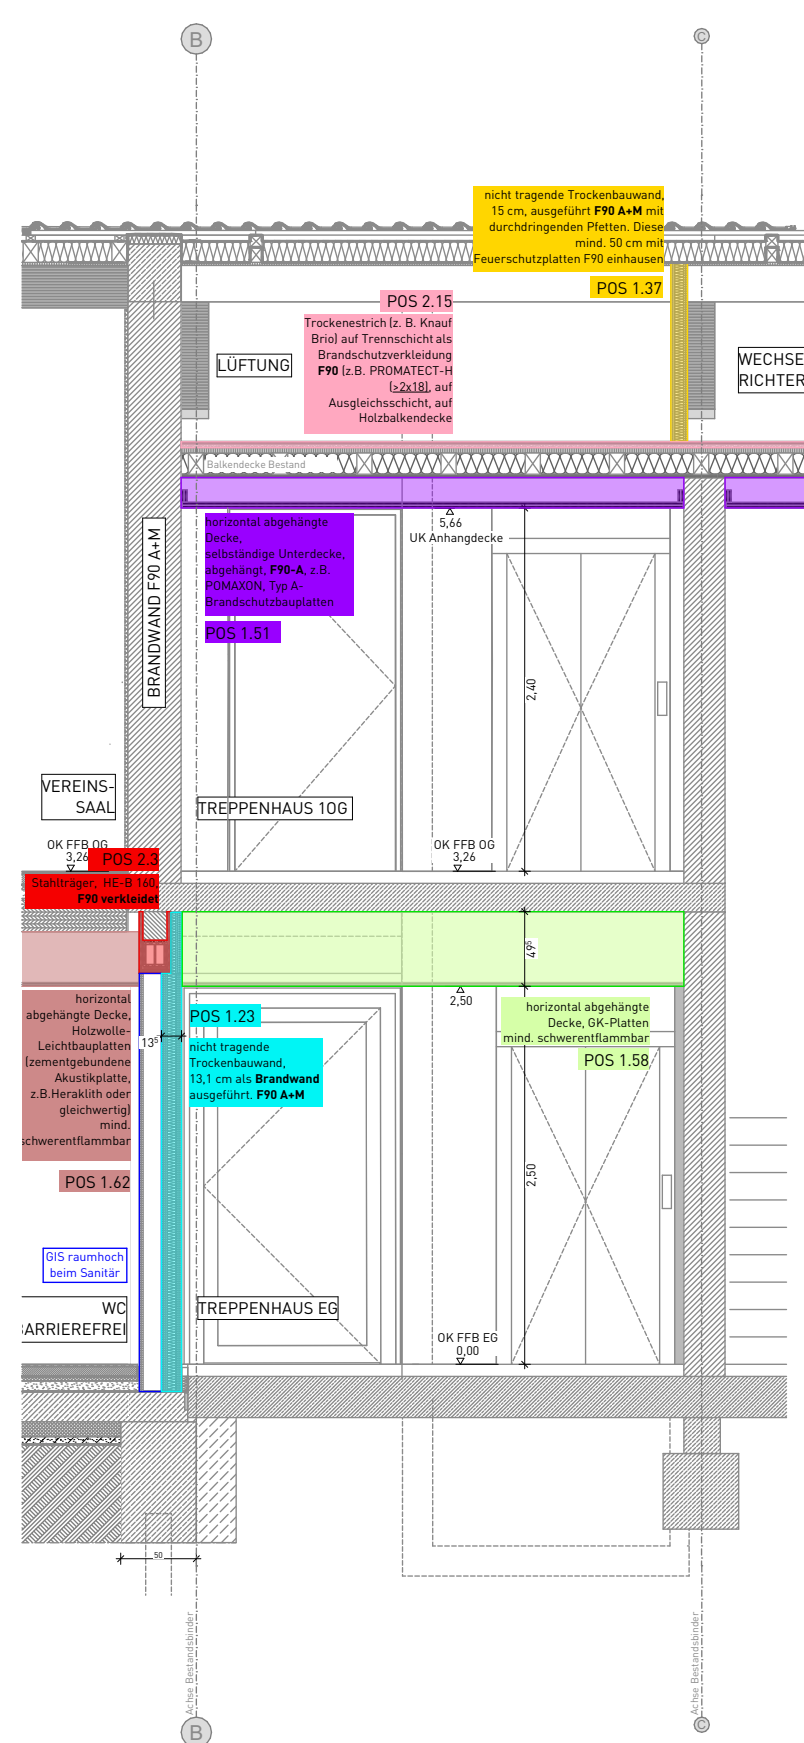

Schnitt 6-6

Titel: 00.1.12 Übersichtspläne_Schnitt 5-5 und 6-6 mit Trockenbaupositionen

Stand: 15.09.2026

kk					1
Autor	Gewerk	Detailnummer	Planungsphase	Index	Blatt

M = 1:50


Ausschreibungspläne, keine Ausführungspläne

22-014 - SHM_Hülschematthalle - Umbau und Sanierung


Bauherr Stadt Schopfheim
Hauptstraße 29-31
79650 Schopfheim

Architekt Schaudt Architekten gmbh
Hafenstraße 10
78462 Konstanz

schaudt.architekten bda
hafenstraße 10 · 78462 konstanz · telefon 07531-22002
fax 07531-22003 · info@schaudt-architekten.de

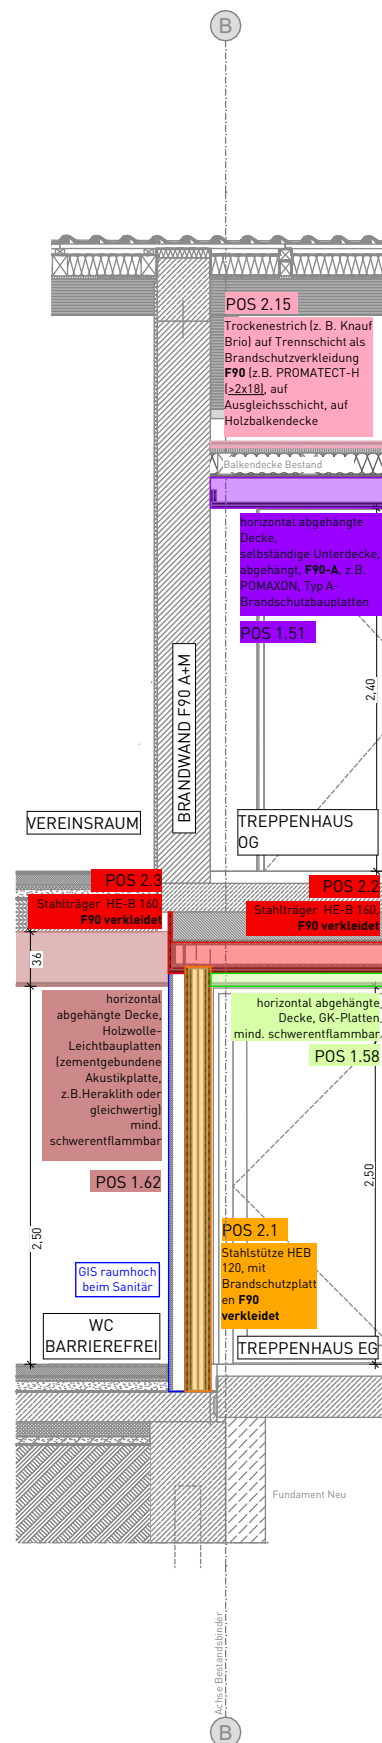

Schnitt 7-7

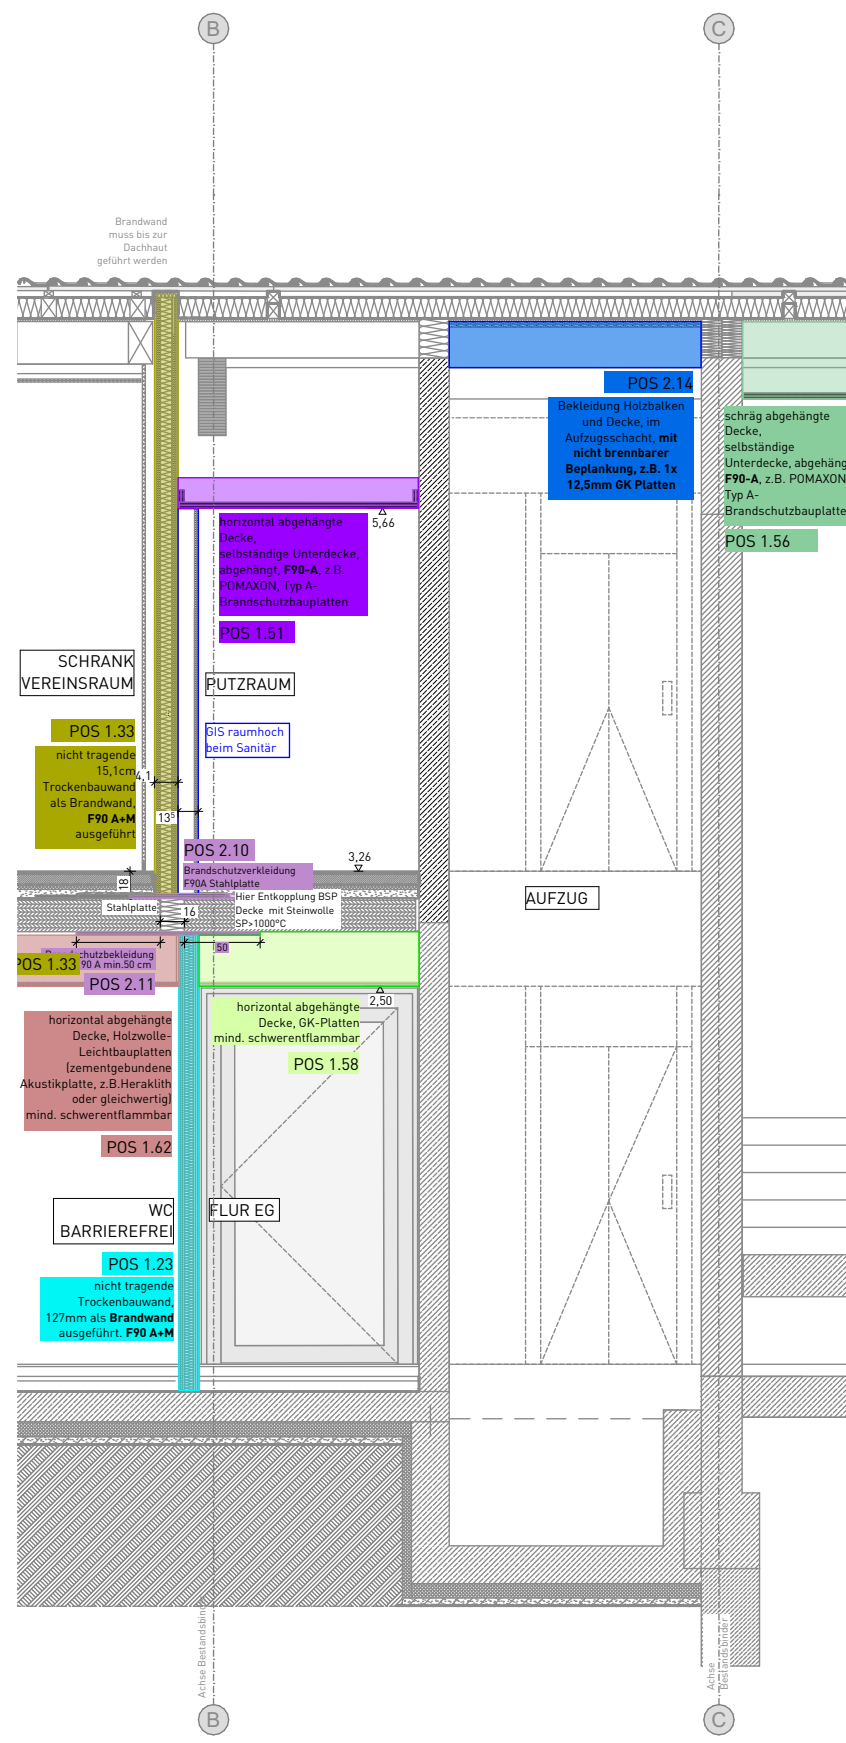

Schnitt 8-8

Titel: 00.1.13 Übersichtspläne_Schnitt 7-7 und 8-8 mit Trockenbaupositionen

Stand: 15.09.2026

kk					1
Autor	Gewerk	Detailnummer	Planungsphase	Index	Blatt

M = 1:50

Ausschreibungspläne, keine Ausführungspläne

22-014 - SHM_Hülschematthalle - Umbau und
Sanierung

Bauherr Stadt Schopfheim
Hauptstraße 29-31
79650 Schopfheim

Architekt Schaudt Architekten gmbh
Hafenstraße 10
78462 Konstanz

schaudt **architekten bda**
hafenstraße 10 · 78462 konstanz · telefon 07531-22002
fax 07531-22003 · info@schaudt-architekten.de