


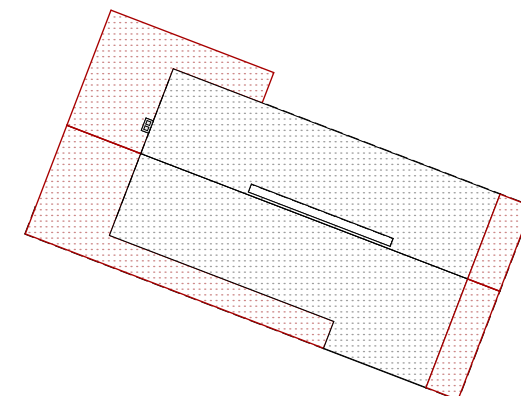

Trockenbauausschreibung

Bauteilkatalog

Dorfgemeinschaftshaus Hülsematthalle
Schopfheim

Dorfgemeinschaftshaus Schopfheim

BAUTEIL-Katalog (Trockenbauausschreibung)

BA 1.0 BODENPLATTE

N-BA 1.0 Bodenplatte

N-BA 1.1. Bodenaufbau Bodenplatte EG_ nicht unterkellert

BA 2.0 DECKEN

N-BA 2.0 Decken

BA 2.0 Übersichtsplan Decke EG/ Fußbodenaufbau OG

N-BA 2.1.1 Decke EG_ Brettsper Holz Neubau West mit abgehängter Decke Holz Wolle und Boden Terrazzo/ geschliffener Estrich

N-BA 2.1.2 Decke EG/ Fußboden OG_ BSP Deckemit abgehängter Decke GK-Platte und Fliesenboden

N-BA 2.2 Decke EG_ BSP Decke Neubau Ost

BA 3.0 DACH

N-BA 3.0 Dach

N-BA 3.1 Dachaufbau Anbau

BA 4.0 AUSSENWÄNDE (mit Übersichtsplan Außenwände)

N-BA 4.0 Aussenwände

BA 4.0 Übersichtsplan Außenwände

N-BA 4.1 Außenwand Giebelseite West, Brettsper Holz wand mit vorgehängter Holz fassade

N-BA 4.2 Außenwand Brettsper Holz wand Westanbau mit WDVS

N-BA 4.3.1 Außenwand EG Betonschacht Nord (Aufzug) mit WDVS

N-BA 4.3.2 Außenwand OG Betonschacht Nord (Aufzug) mit WDVS

N-BA 4.4 Außenwand Brettsper Holz Anbau Ost (Stuhllager kalt) mit WDVS

N-BA 4.5 Außenwand Giebelseite Ost (Stuhllager kalt) mit vorgehängter Holz fassade

B-BA 4.1 Bestandsaußenwand außen neu gedämmt mit WDVS

BA 5.0 INNENWÄNDE (mit Übersichtsplan Innenwände)

N-BA 5.0 Innenwände

BA 5.0 Übersichtsplan EG Innenwände

BA 5.0 Übersichtsplan OG Innenwände

N-BA 5.1 Brettsper Holz Innenwand 18cm+, F90

N-BA 5.2 nicht tragende Metallständerwand 127mm, mit Vorsatzschale 150 mm BRANDWAND, F90A+M

N-BA 5.3 nichttragende Metallständerwand 151mm, mit Vorsatzschale BRANDWAND, F90A+M,

N-BA 5.4 Stahlbetonwand 200 mm + Beplankung, Aufzugsschacht

N-BA 5.5 nichttragende Innenwand, Holzständerwand 230 mm + Beplankung

N-BA 5.6 nicht tragend Innenwand, Holzständer 105 mm + Beplankung


N-BA 5.7 nichttragende Trockenbauwand 125 mm

N-BA 5.8 nichttragende Metallständerwand 75 mm

schaudt architekten bda

hafenstraße 10 · 78462 Konstanz · telefon 07531-22002

fax 07531-22003 · info@schaudt-architekten.de

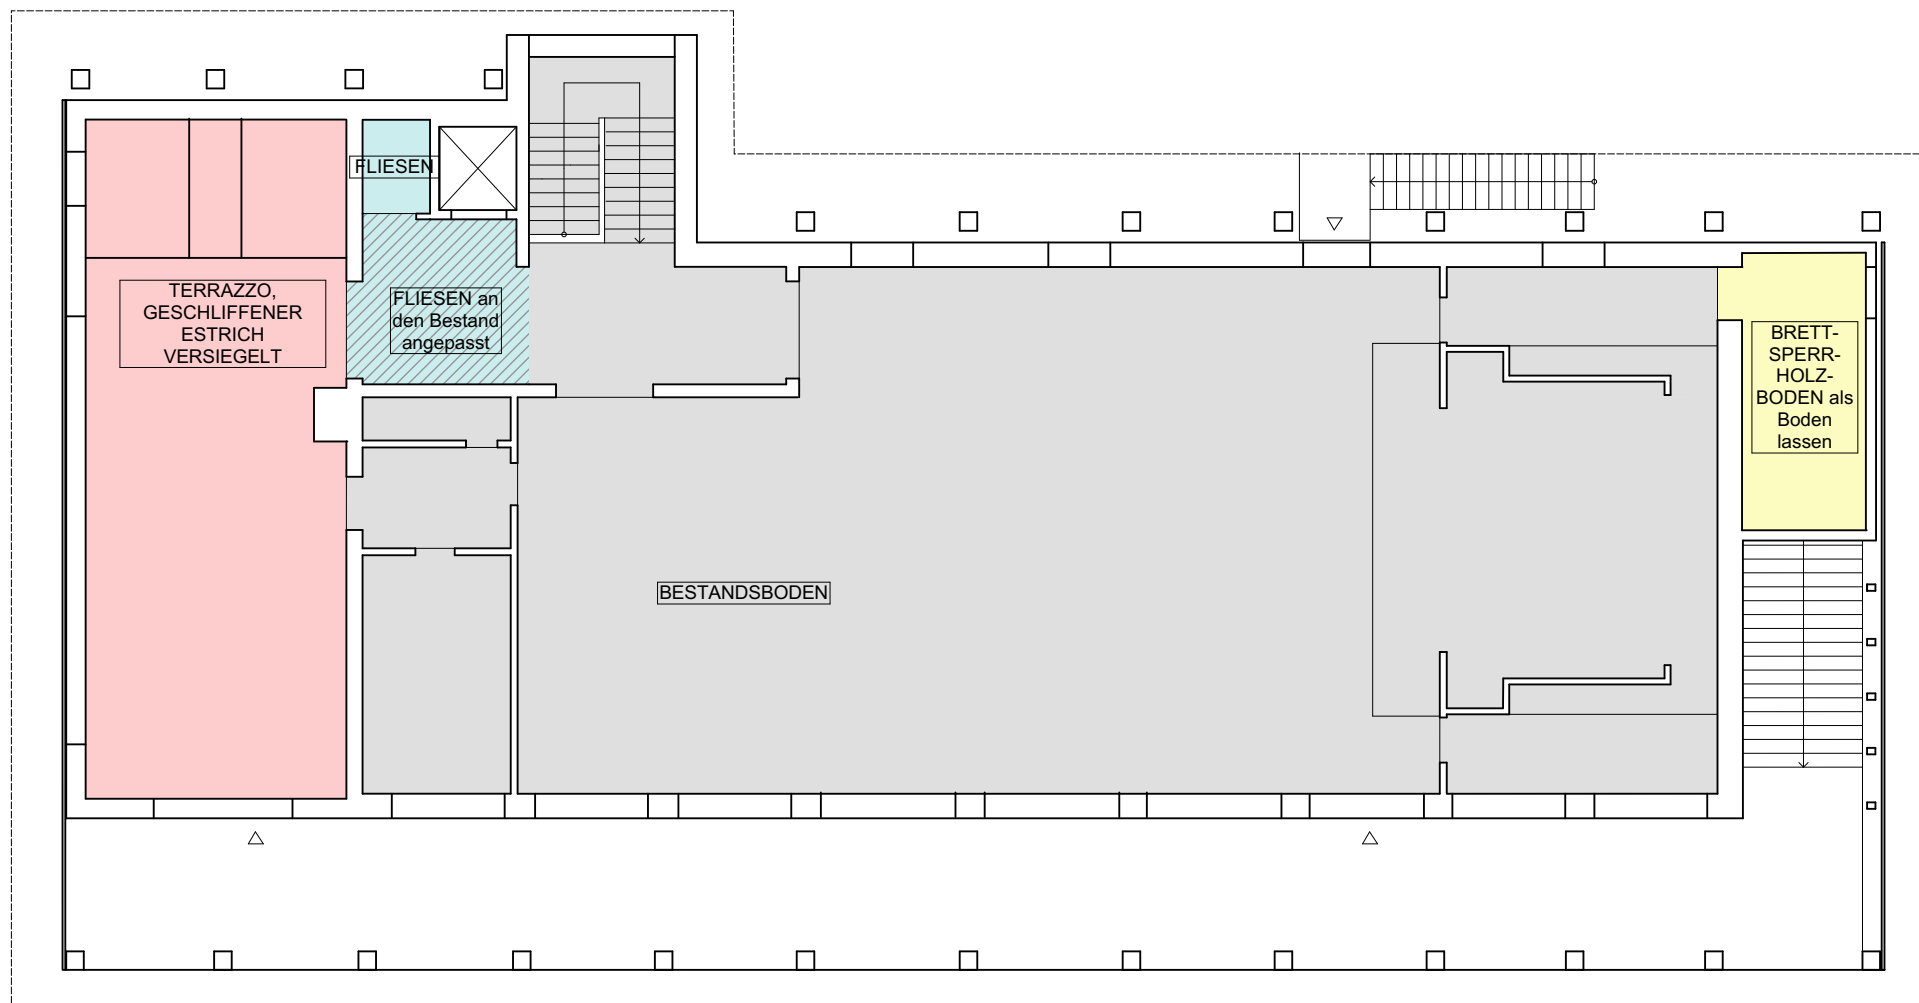

- N-BA 2.1.1 Decke EG/ Fußboden OG_BSP Decke mit abgehängter Decke Holzwolke u. Boden Terrazzo/ geschliffener Estrich
- N-BA 2.1.2 Decke EG/ Fußboden OG_BSP Decke mit abgehängter Decke GK-Platte und Fliesenboden
- N-BA 2.2 Decke EG_BSP Decke Neubau Ost
- Bestandsfußboden bleibt
- Fliesen Neu auf Bestandsdecke, aber in Abstimmung mit Bestandsfliesen

Titel: BA 2.0 Übersichtsplan Decke EG/ Fußbodenaufbau OG

Stand: 08.09.2026

kk					1
Autor	Gewerk	Detailnummer	Planungsphase	Index	Blatt

M =
1:163,42

Ausschreibungspläne, keine Ausführungspläne

22-014 - SHM_Hülschematthalle - Umbau und Sanierung

Bauherr Stadt Schopfheim
 Hauptstraße 29-31
 79650 Schopfheim
 Architekt Schaudt Architekten gmbh
 Hafenstraße 10
 78462 Konstanz


schaudt architekten bda
 hafenstraße 10 · 78462 konstanz · telefon 07531-22002
 fax 07531-22003 · info@schaudt-architekten.de

Fußbodenbelag, geschliffener Estrich/Terrazzo
80 mm Zementestrich/ Heizestrich,
n. A. TRAGWERKSPLANER
PE- Folie
30 mm Tackerplatte
50 mm Splittschüttung
Feuchteschutz, z.B. Wetguard Siga

PE- Folie
30 mm Tackerplatte
50 mm Splittschüttung
Feuchteschutz, z.B. Wetguard Siga

Unterzug 20/36 GL24h
nach Angaben Statiker,
agwerksplaner abklären


angehängte Decke,
z.B. Heraklith oder gleichwertig

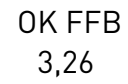

UK Abhangdecke
2,50

hafenstraße 10 · 78462 konstanz · telefon 07531-22002
fax 07531-22003 · info@schaudt-architekten.de

**N-BA 2.3 Brettsperrholzdecke Neubau WEST,
mit Fliesen Fußboden, im Putzmittelraum OG
mit F-90 - Brandnachweis**

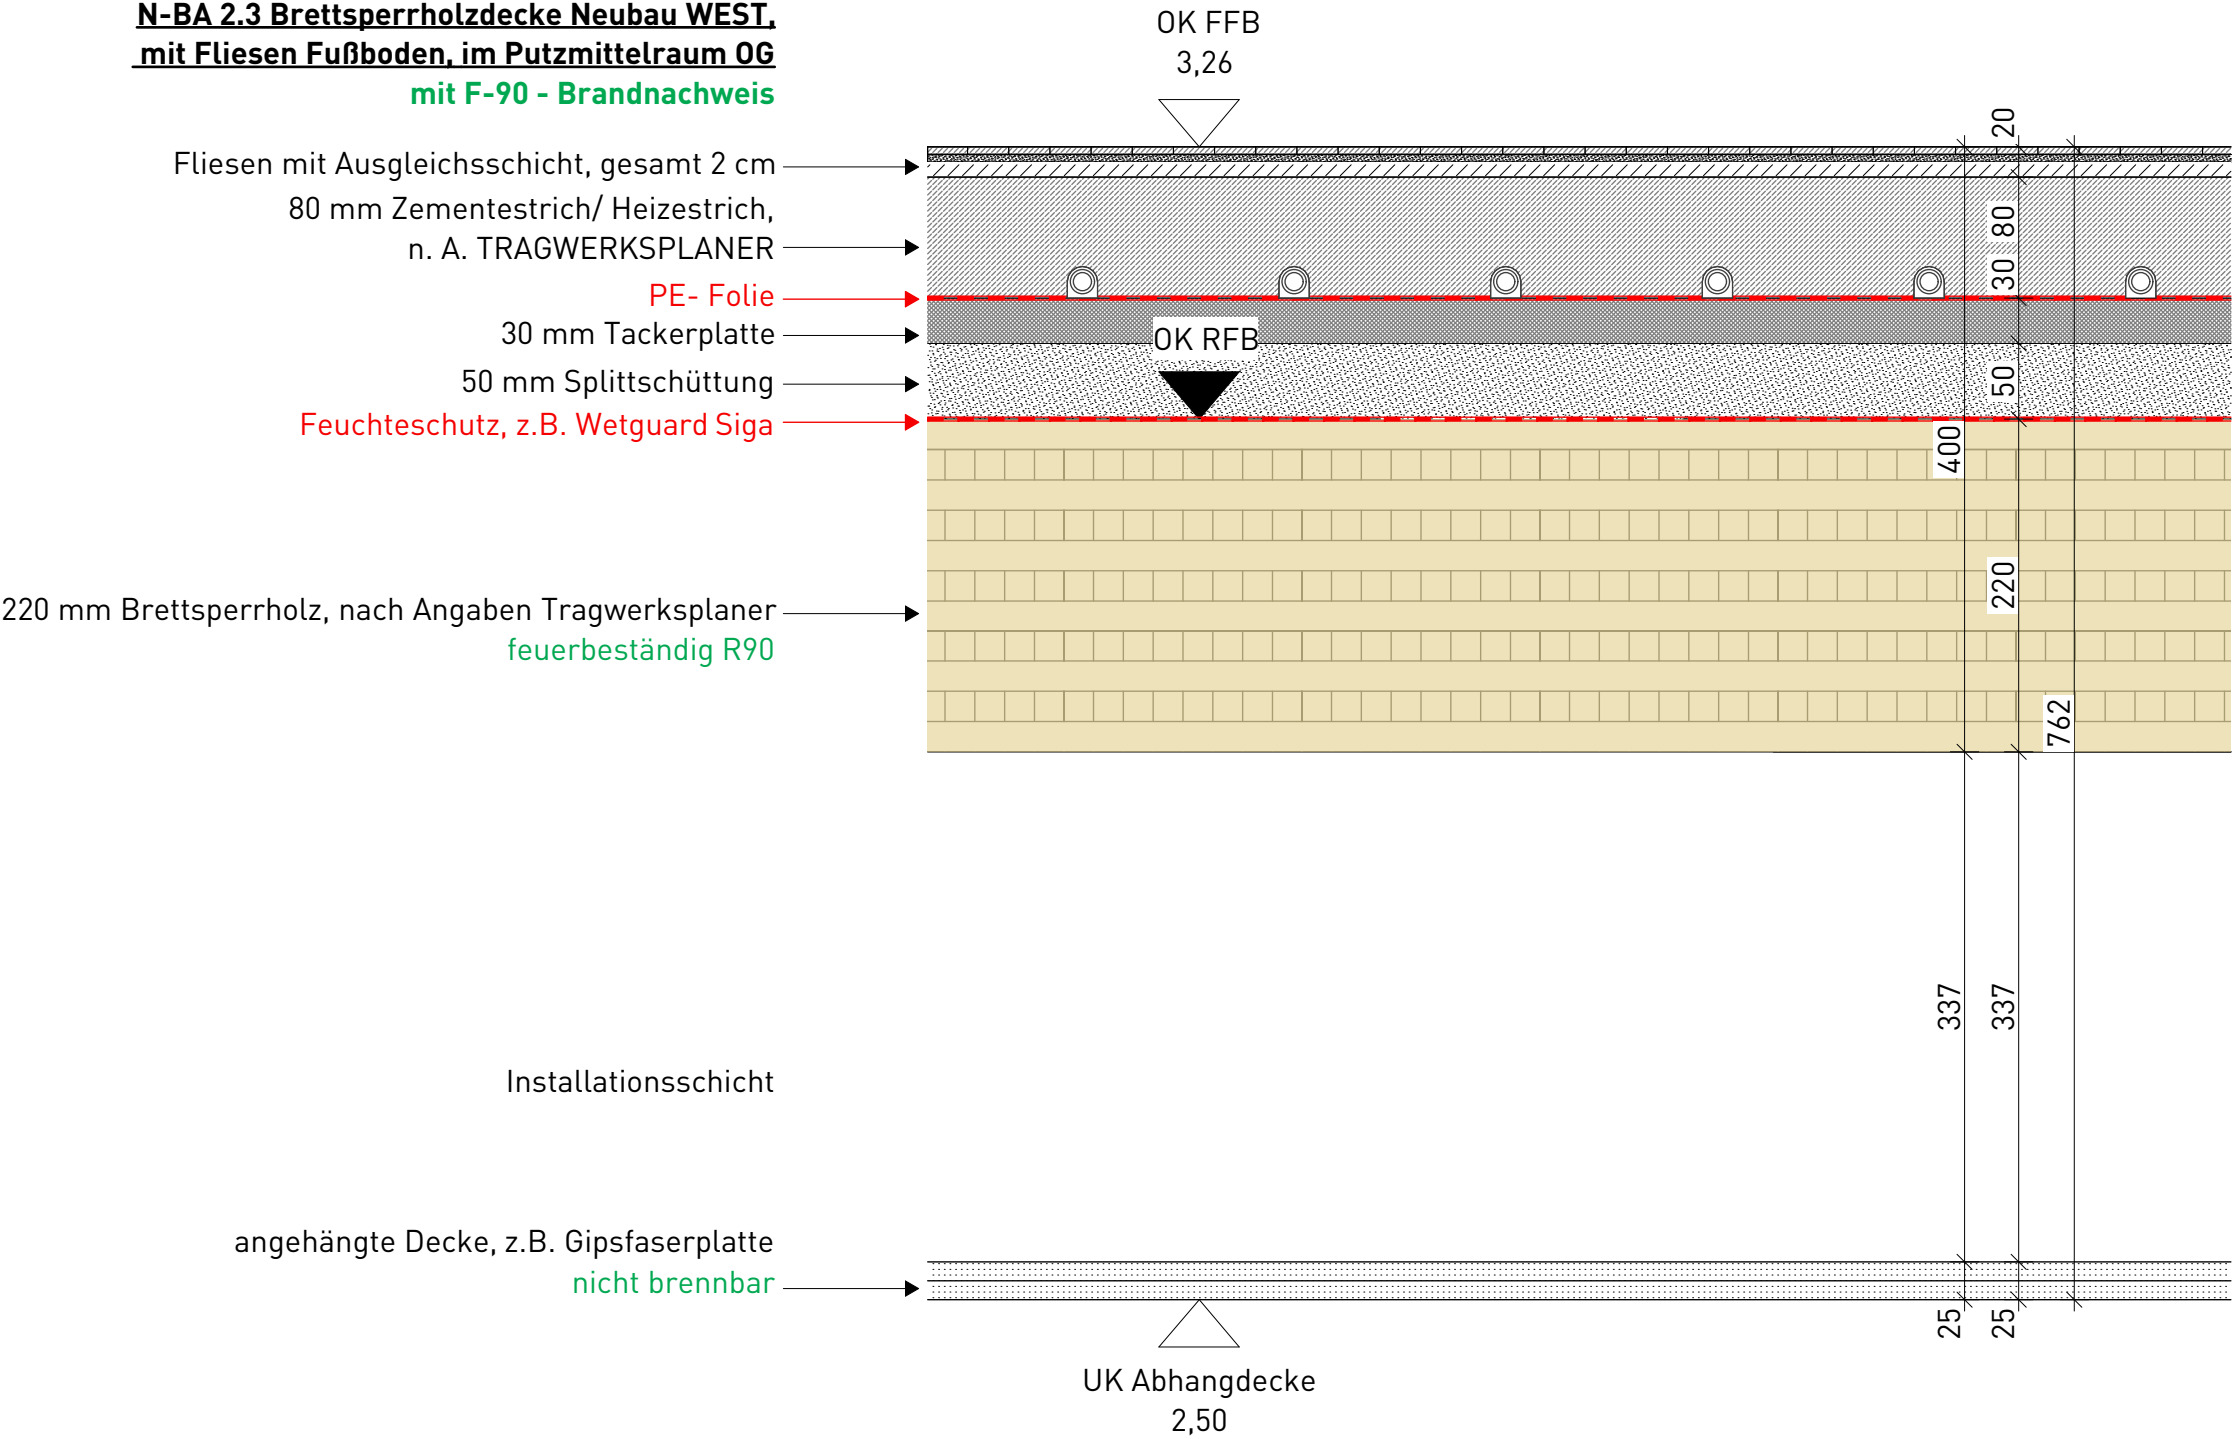

Titel: N-BA 2.1.2
Decke EG/ Fußboden OG_BSP
Deckemit abgehängter Decke GK-Platte
und Fliesenboden
Stand: 08.09.2026


kk					1
Autor	Gewerk	Detailnummer	Planungsphase	Index	Blatt

M = 1:5

**Ausschreibungspläne,
keine Ausführungspläne**

22-014 - SHM_Hülschematthalle - Umbau und
Sanierung

Bauherr
Stadt Schopfheim
Hauptstraße 29-31
79650 Schopfheim
Architekt
Schaudt Architekten gmbh
Hafenstraße 10
78462 Konstanz

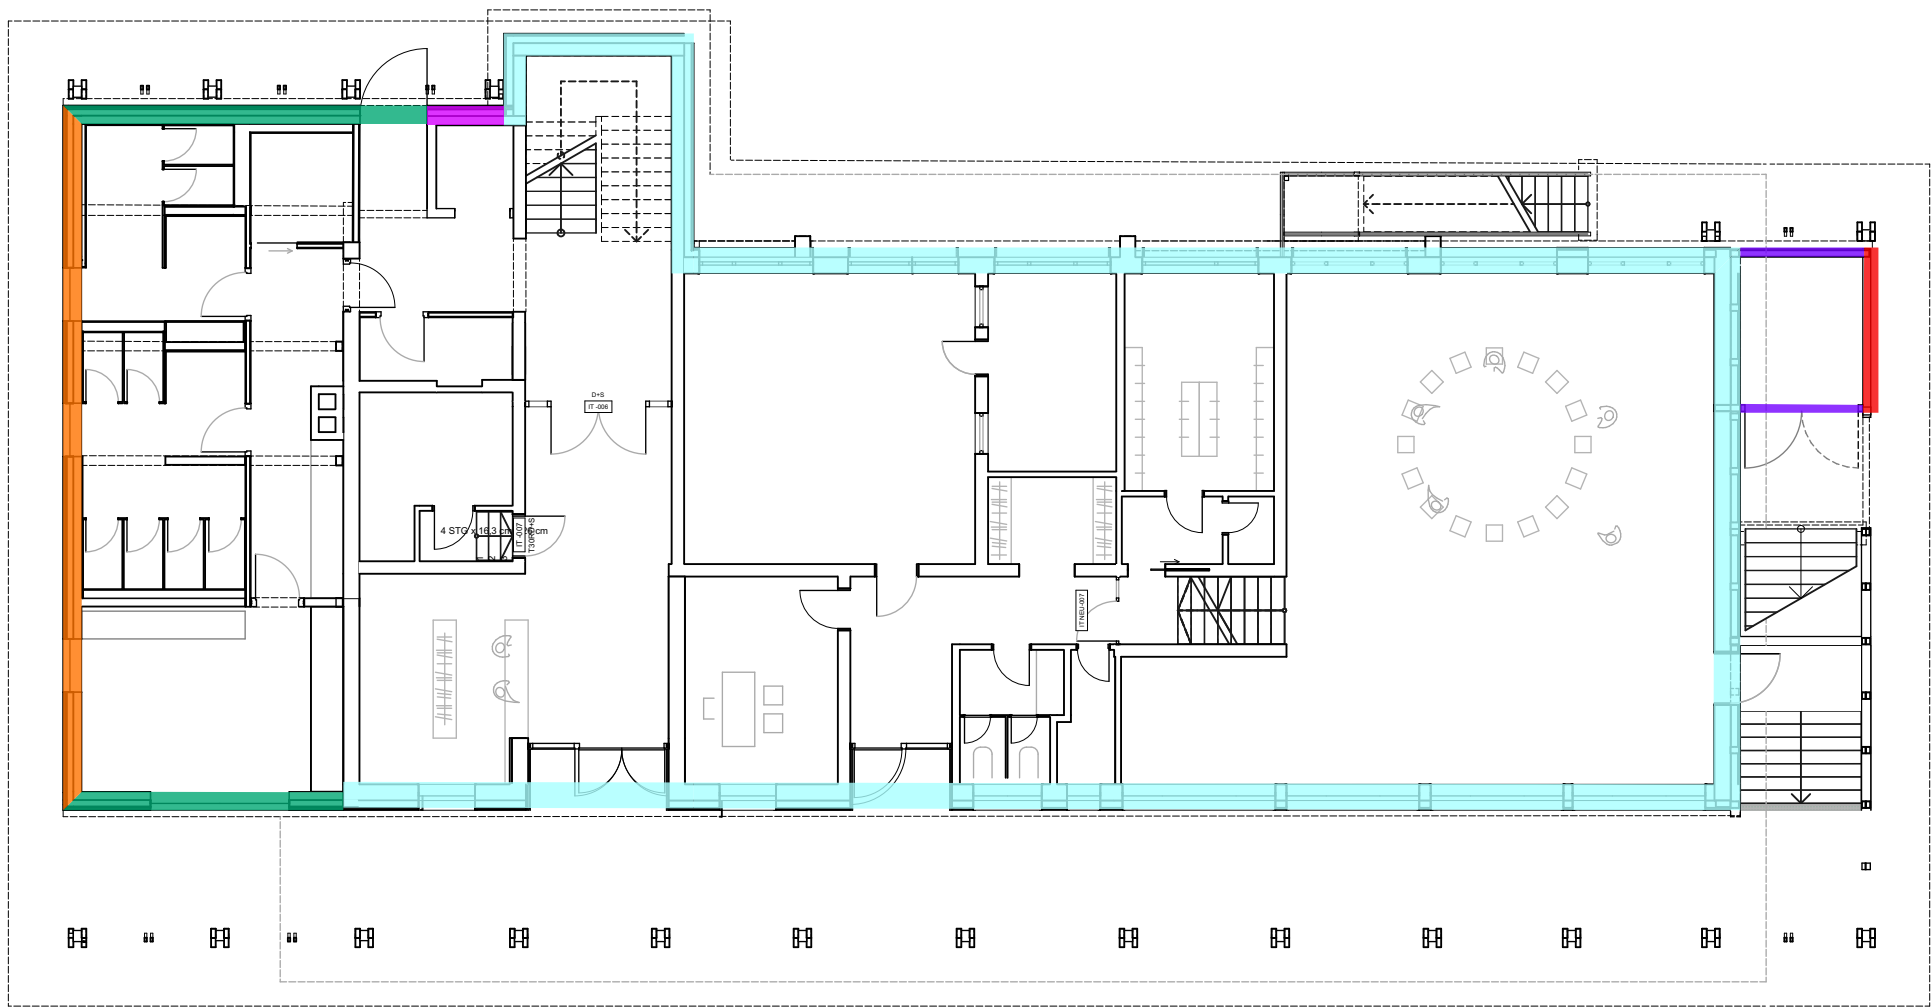

- N-BA 4.1 Außenwand Giebelseite West, Brettsperrholzwand mit vorgehängter Holzfassade
- N-BA 4.2 Außenwand Brettsperrholzwand Westanbau mit WDVS
- N-BA 4.3.1/ 4.3.2 Außenwand Betonschacht Nord (Aufzug) mit WDVS
- N-BA 4.4 Außenwand Brettsperrholz Anbau Ost (Stuhllager kalt) mit WDVS
- N-BA 4.5 Außenwand Giebelseite Ost, Brettsperrholzwand mit vorgehängter Holzfassade
- B-BA 4.1 Bestandsaußenwand außen neu gedämmt mit WDVS

Titel: BA 4.0
Übersichtsplan Außenwände

Stand: 08.09.2026

kk					1
Autor	Gewerk	Detailnummer	Planungsphase	Index	Blatt

**Ausschreibungspläne,
keine Ausführungspläne**


22-014 - SHM_Hülschematthalle - Umbau und Sanierung

Bauherr
Stadt Schopfheim
Hauptstraße 29-31
79650 Schopfheim

Architekt
Schaudt Architekten gmbh
Hafenstraße 10
78462 Konstanz


**N-BA 4.1 Außenwand Giebelseite West,
Brettsperrholzwand mit vorgehängter Holzfassade
mit F90 Brandnachweis**

- vorgehängte GIEBEL-Fassade
(z.B. gekreuzte 50/50 Latten)
- 10 mm Abstand
- 19 mm 3-Schichtplatte
- 30mm UK Holzschalung
- Fassadenbahn
- 140 mm Wärmedämmung Steinwolle,
nicht brennbar, MW nach DIN 13162, $\lambda=0,035$ W/mK,
Anwendung WH, nach Angaben Bauphysik
- Ständer UK 140/60
- Dampfsperre
- 180 mm Brettsperrholz-Wand, F90,
nach Angaben Tragwerksplaner
- 20 mm Innere Beplankung
(z.B. 3 Schichtholz oder GKP-Raumabhängig)

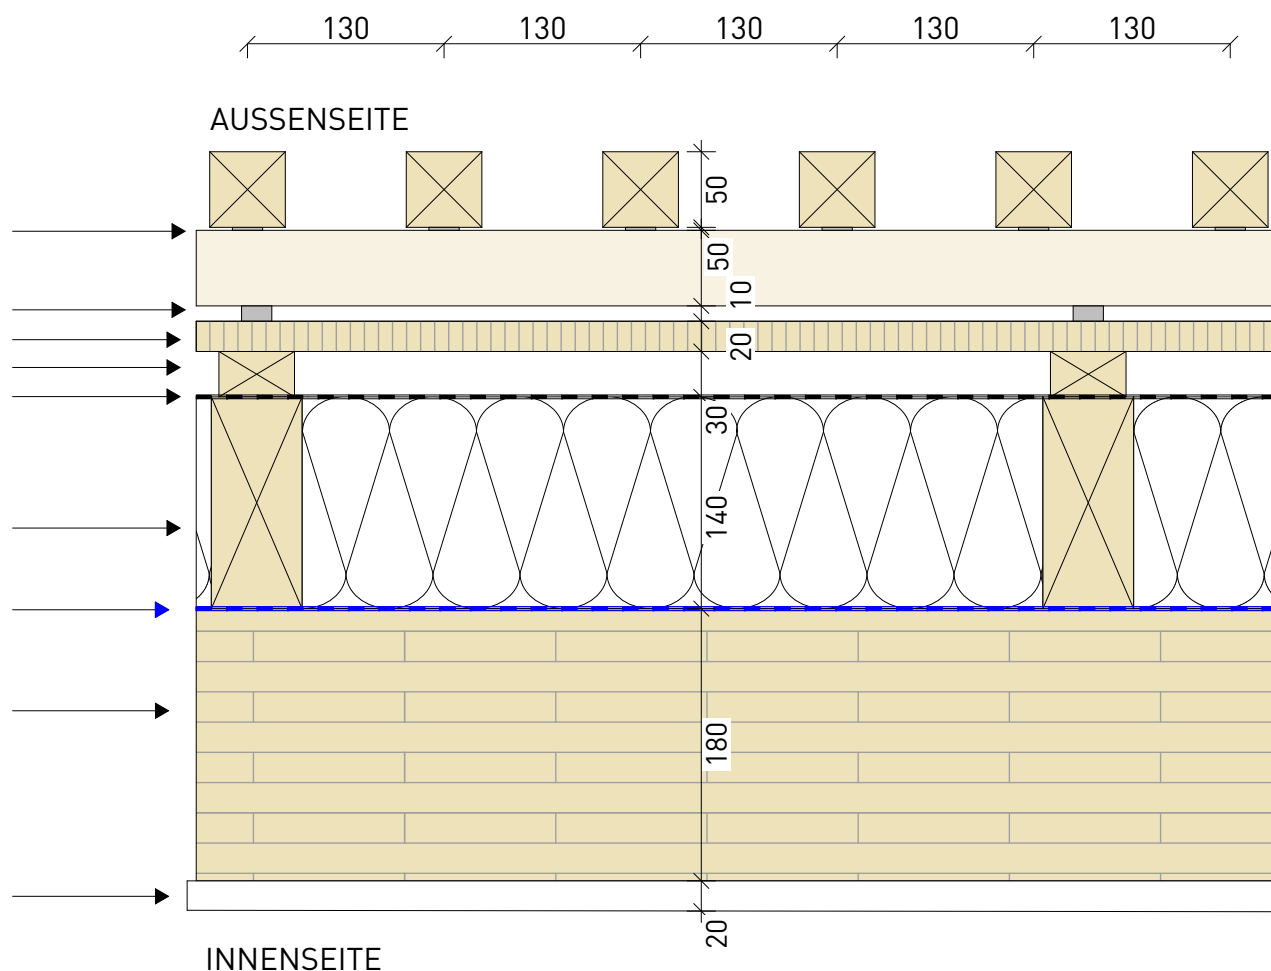

**N-BA 4.1.1 Außenwand Giebelseite West,
im Sockelbereich Betonaufkantung**

- vorgehängte GIEBEL-Fassade
- bewehrter Unterputz gegebenenfalls
Zwischenbeschichtung und Oberputz,
Sockelanstrich bis 30 cm über
Geländeoberkante auftragen
- 120 mm Perimeterdämmung,
WDVS, Dämmplatten für Sockelbereich
nicht brennbar
- Abdichtung nach DIN 18533
- 160 mm Betonaufkantung, n.A. Tragwerksplaner
- 20 mm Innere Beplankung mit UK 20mm
(z.B. 3 Schichtholz oder GKP-Raumabhängig)

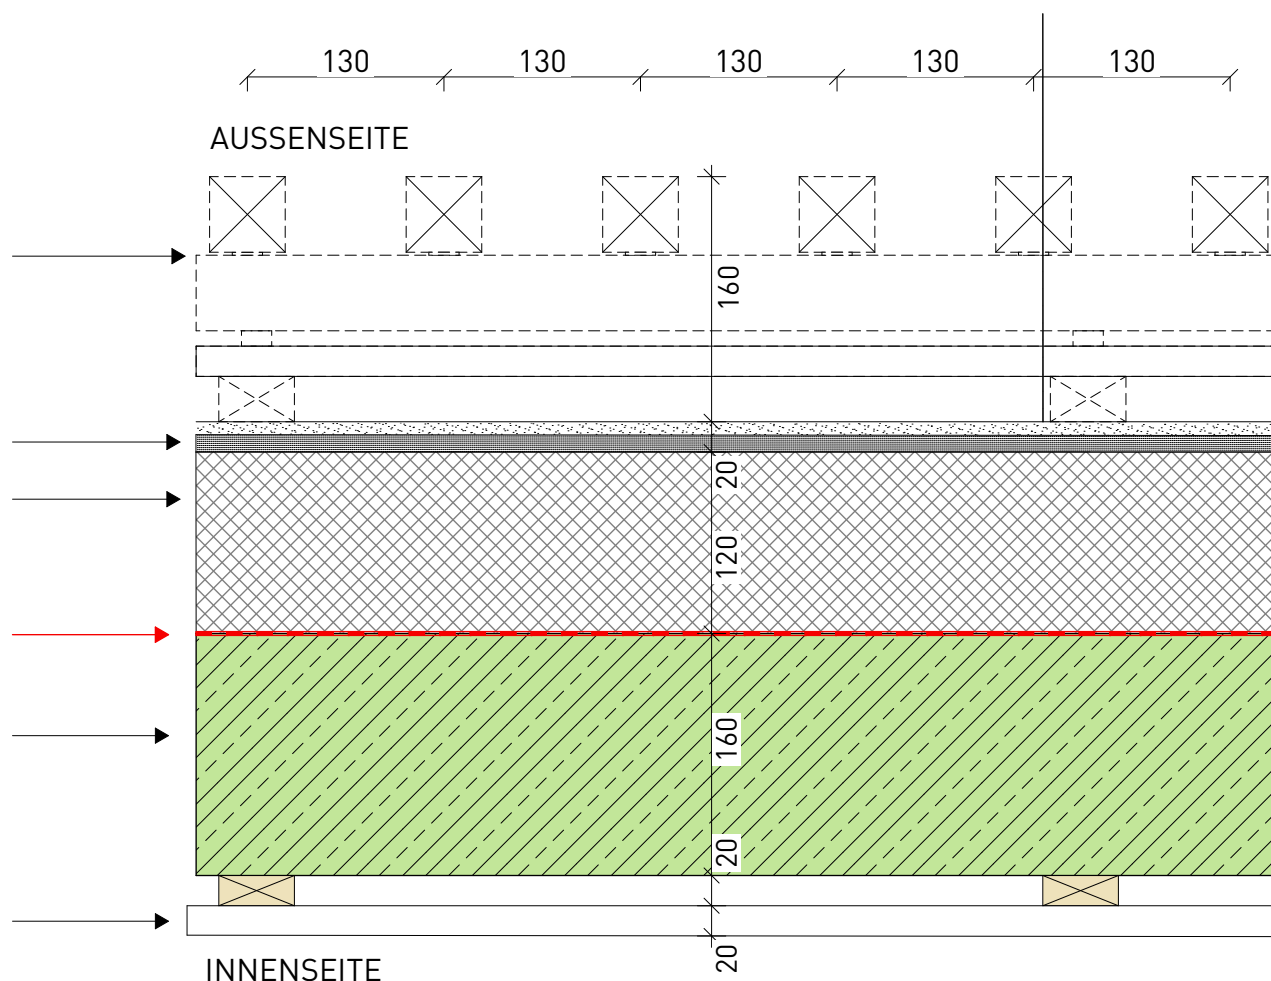

Titel: N-BA 4.1
**Außenwand Giebelseite West,
Brettsperrholzwand mit vorgehängter
Holzfassade**

Stand: 08.09.2026

kk					1
Autor	Gewerk	Detailnummer	Planungsphase	Index	Blatt

M = 1:5

**Ausschreibungspläne,
keine Ausführungspläne**

22-014 - SHM_Hülschematthalle - Umbau und
Sanierung

Bauherr: Stadt Schopfheim
Hauptstraße 29-31
79650 Schopfheim

Architekt: Schaudt Architekten gmbh
Hafenstraße 10
78462 Konstanz

schaudt architekten bda
hafenstraße 10 · 78462 konstanz · telefon 07531-22002
fax 07531-22003 · info@schaudt-architekten.de

N-BA 4.2 Außenwand Brettsperrholz Westanbau mit WDVS und Putz

Brandschutz = F90


Oberputz und Anstrich, n.A. Architekten
bewehrter Unterputz

200 mm Wärmedämmung Steinwolle, als WDVS
nicht brennbar, MW nach DIN 13162, $\lambda=0,035 \text{ W/mK}$,
Anwendung WH, nach Angaben Bauphysik
Ständer UK

Kleber entsprechend Untergrund

180mm Brettsperrholz-Wand, F90,
nach Angaben Tragwerksplaner

20 mm Innere Beplankung
(z.B. 3 Schichtholz oder GKP-Raumabhängig)

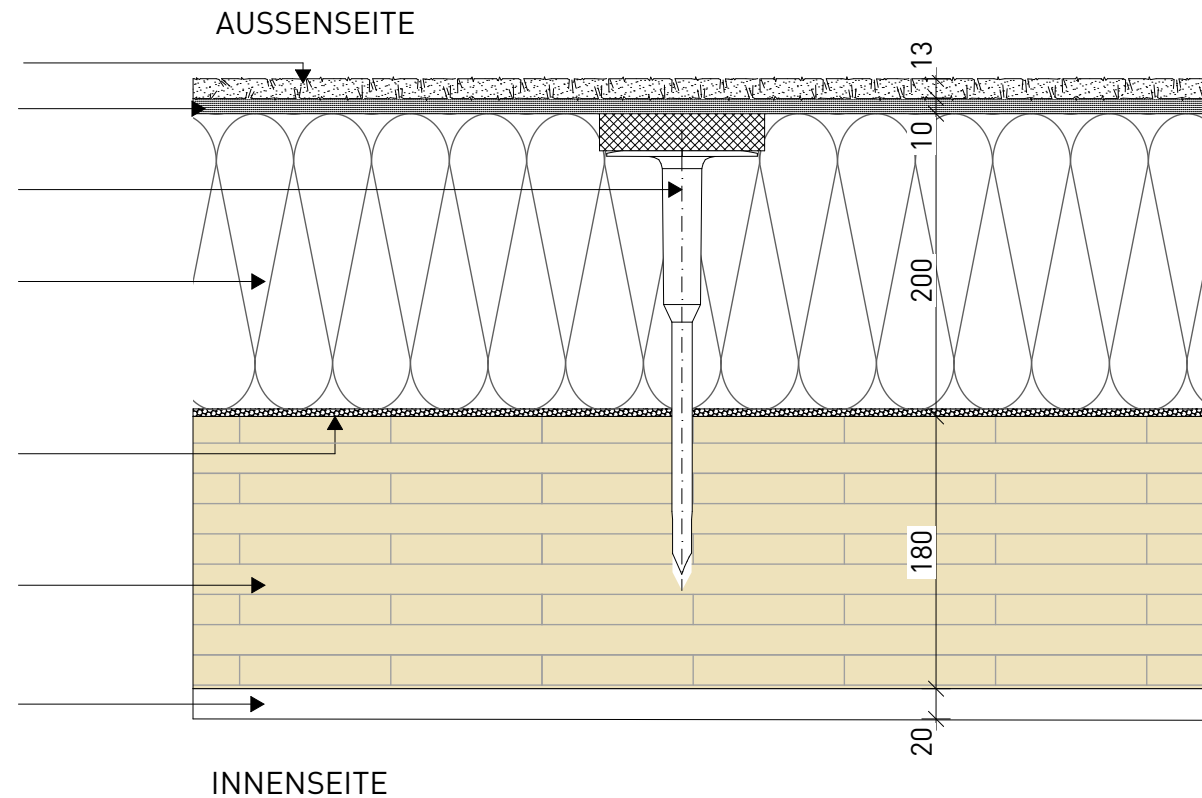

N-BA 4.2.1 Außenwand Süd und Nord Westanbau mit WDVS im Sockelbereich


Oberputz und Anstrich, n.A. Architekten
Sockelanstrich bis 30 cm über Geländeoberkante
auftragen,
bewehrter Unterputz gegebenenfalls
Zwischenbeschichtung

200 mm Perimeterdämmung,
WDVS, Dämmplatten für Sockelbereich,
geklebt und gedübelt, **nicht brennbar**

Kleber entsprechend Untergrund
Abdichtung für erberührte Wände

160 mm Betonaufkantung, n.A. Tragwerksplaner

20 mm Innere Beplankung mir UK 20mm
(z.B. 3 Schichtholz oder GKP-Raumabhängig)

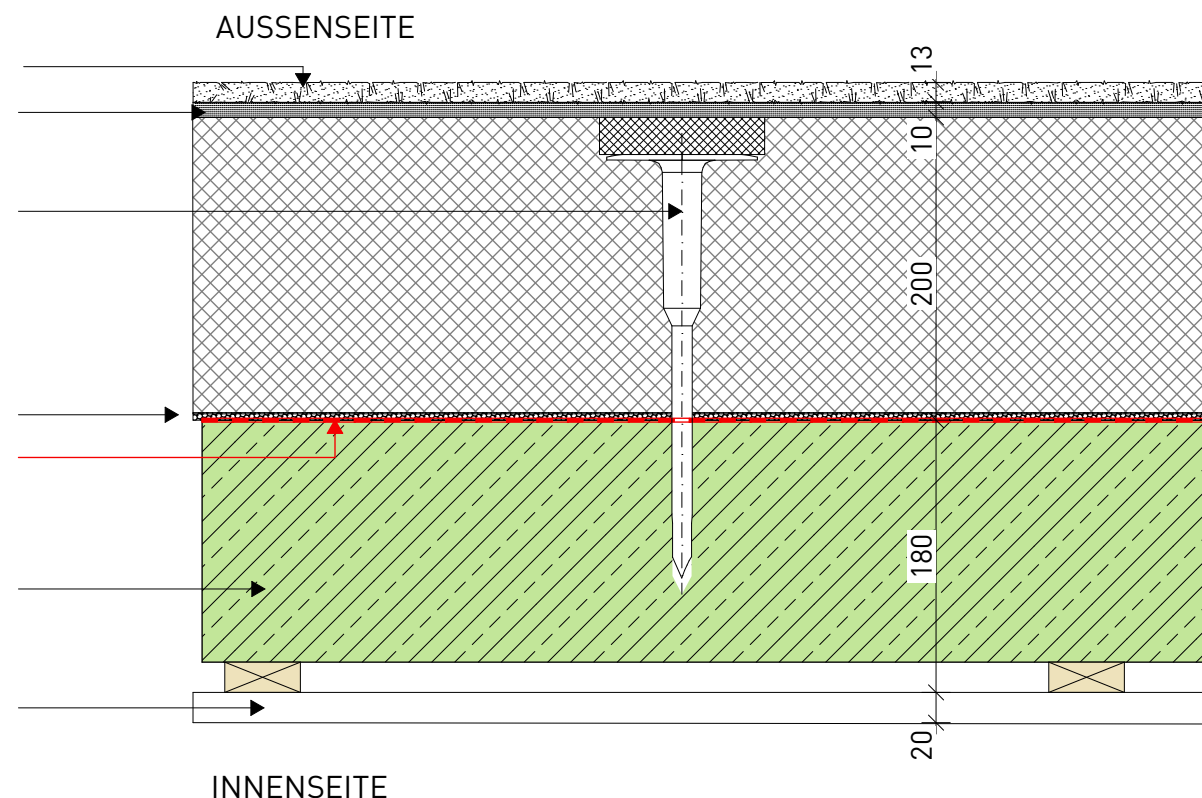

Titel: N-BA 4.2

**Außenwand Brettsperrholzwand
Westanbau, Nord und Südfassade, mit
WDVS**

Stand: 08.09.2026

kk					1
Autor	Gewerk	Detailnummer	Planungsphase	Index	Blatt

M = 1:5

**Ausschreibungspläne,
keine Ausführungspläne**


22-014 - SHM_Hülschematthalle - Umbau und
Sanierung

Bauherr
Stadt Schopfheim
Hauptstraße 29-31
79650 Schopfheim

Architekt
Schaudt Architekten gmbh
Hafenstraße 10
78462 Konstanz

schaudt architekten bda

hafenstraße 10 · 78462 konstanz · telefon 07531-22002
fax 07531-22003 · info@schaudt-architekten.de

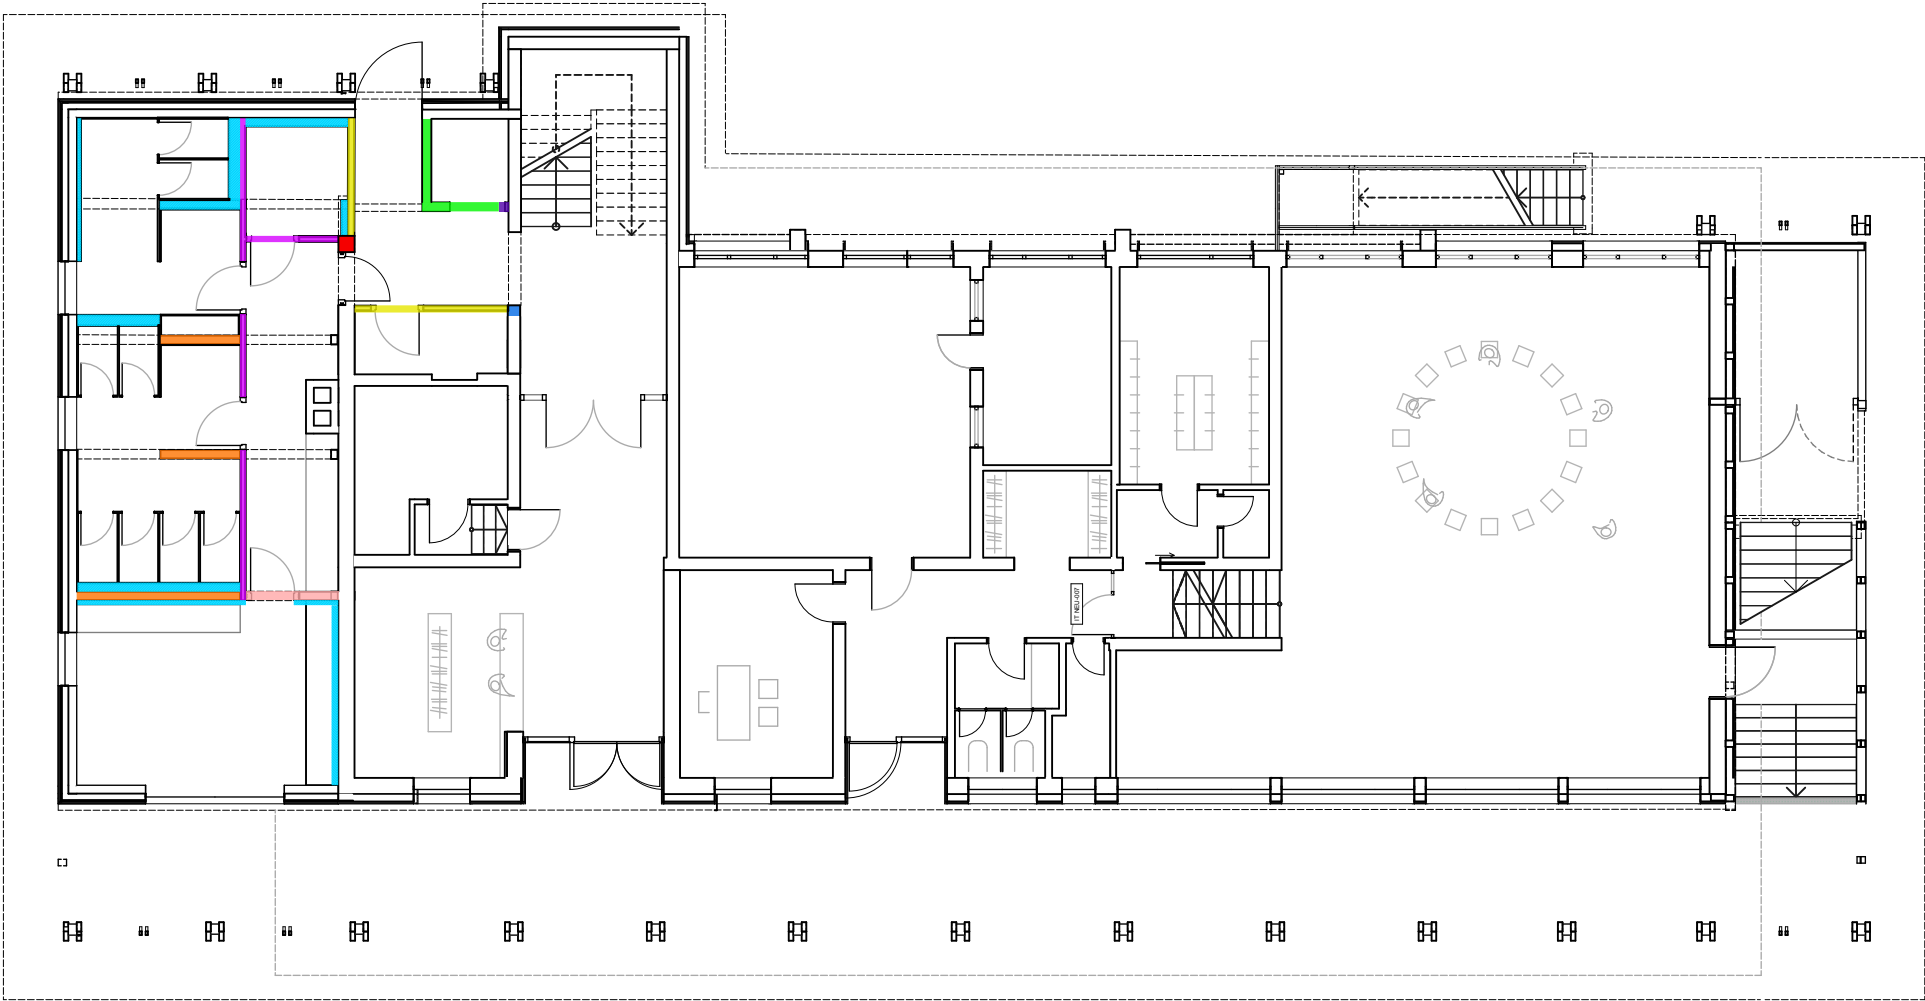

- N-BA 5.1 Brettsperrholzwand (F90) 18cm+
- N-BA 5.2 Raumabschliessende, nichttragende Trockenbau-Innenwand 12,7cm (BW F90 A+mB)
- N-BA 5.3 Raumabschliessende nichttragende Metallständer-Innenwand 15,1cm (BW F90 A+mB) mit GIS einseitig raumhoch
- N-BA 5.4 Stahlbeton Aufzugsschacht 20cm+
- N-BA 5.5 nichttragende Holzständer Innenwand 23cm+
- N-BA 5.6 nicht tragende Holzständer Innenwand 10,5cm+
- N-BA 5.7 nicht tragende Metallständer-Innenwand 12,5cm
- N-BA 5.8 nicht tragende Metallständer-Innenwand 7,5cm
- Anschlag für Aufzugstür als Trockenbau
- Maurerarbeiten- Bestandswand wird in dem Bereich weitergezogen
- Stahlbetonstütze im Bereich der Brandwand
- GIS

Titel: N-BA 5.0
Übersichtsplan EG Innenwände

Stand: 08.09.2026

kk					1
Autor	Gewerk	Detailnummer	Planungsphase	Index	Blatt

**Ausschreibungspläne,
keine Ausführungspläne**

22-014 - SHM_Hülschematthalle - Umbau und Sanierung

Bauherr
Stadt Schopfheim
Hauptstraße 29-31
79650 Schopfheim

Architekt
Schaudt Architekten gmbh
Hafenstraße 10
78462 Konstanz



- N-BA 5.1 Brettsperrholzwand (F90) 18cm+
- N-BA 5.2 Raumabschliessende, nichttragende Trockenbau-Innenwand 12,7cm (BW F90 A+mB)
- N-BA 5.3 Raumabschliessende nichttragende Metallständer-Innenwand 15,1cm (BW F90 A+mB) mit GIS einseitig raumhoch
- N-BA 5.4 Stahlbeton Aufzugsschacht 20cm+
- N-BA 5.5 nichttragende Holzständer Innenwand 23cm+
- N-BA 5.6 nicht tragende Holzständer Innenwand 10,5cm+
- N-BA 5.7 nicht tragende Metallständer-Innenwand 12,5cm
- N-BA 5.8 nicht tragende Metallständer-Innenwand 7,5cm
- Anschlag für Aufzugstür als Trockenbau
- Maurerarbeiten- Bestandswand wird in dem Bereich weitergezogen
- Stahlbetonstütze im Bereich der Brandwand
- GIS

Titel: N-BA 5.0 Übersichtsplan OG Innenwände

Stand: 08.09.2026

kk					1
Autor	Gewerk	Detailnummer	Planungsphase	Index	Blatt

Ausschreibungspläne, keine Ausführungspläne

22-014 - SHM_Hülschematthalle - Umbau und Sanierung

Bauherr Stadt Schopfheim
 Hauptstraße 29-31
 79650 Schopfheim
 Architekt Schaudt Architekten gmbh
 Hafenstraße 10
 78462 Konstanz


schaudt.architekten bda
 hafenstraße 10 · 78462 konstanz · telefon 07531-22002
 fax 07531-22003 · info@schaudt-architekten.de

N-BA 5.1 Brettsperrholz Innenwand 18cm
feuerbeständig F90

Beplankung je nach optischen Anforderungen
(z.B. 3-Schicht Weisstanne, GK-Platten, Fliesen)
hier, GK Platte 125mm

180mm Brettsperrholz-Wand,
F90
nach Angaben Tragwerksplaner

Beplankung je nach optischen Anforderungen
(z.B. 3-Schicht Weisstanne, GK-Platten, Fliesen)
hier, GK Platte 125mm

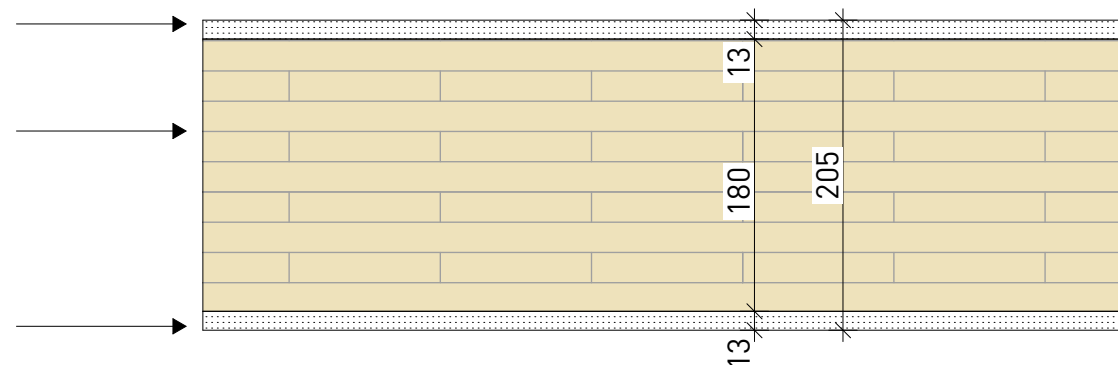

Titel: N-BA 5.1
Brettsperrholz Innenwand 18cm
feuerbeständig F90

Stand: 08.09.2026

kk					1
Autor	Gewerk	Detailnummer	Planungsphase	Index	Blatt

M = 1:5

**Ausschreibungspläne,
keine Ausführungspläne**

22-014 - SHM_Hülschematthalle - Umbau und
Sanierung

Bauherr	Stadt Schopfheim Hauptstraße 29-31 79650 Schopfheim
Architekt	Schaudt Architekten gmbh Hafenstraße 10 78462 Konstanz


schaudt.architekten bda
hafenstraße 10 · 78462 konstanz · telefon 07531-22002
fax 07531-22003 · info@schaudt-architekten.de

-BA 5.2 nicht tragende Metallständerwand, 127 mm
mit Vorsatzschale 150 mm

Brandschutz = Brandwand F 90 A+M

2 x 12,5 mm GK-Platten
mit Diamantstahlplatte
60mm Dämmung, n.A. Brandschutz und Bauphysik
75 mm Metallständerprofil
2 x 12,5 mm GK-Platten
mit Diamantstahlplatte

2 x 12,5 GK-Platten
Fliesen

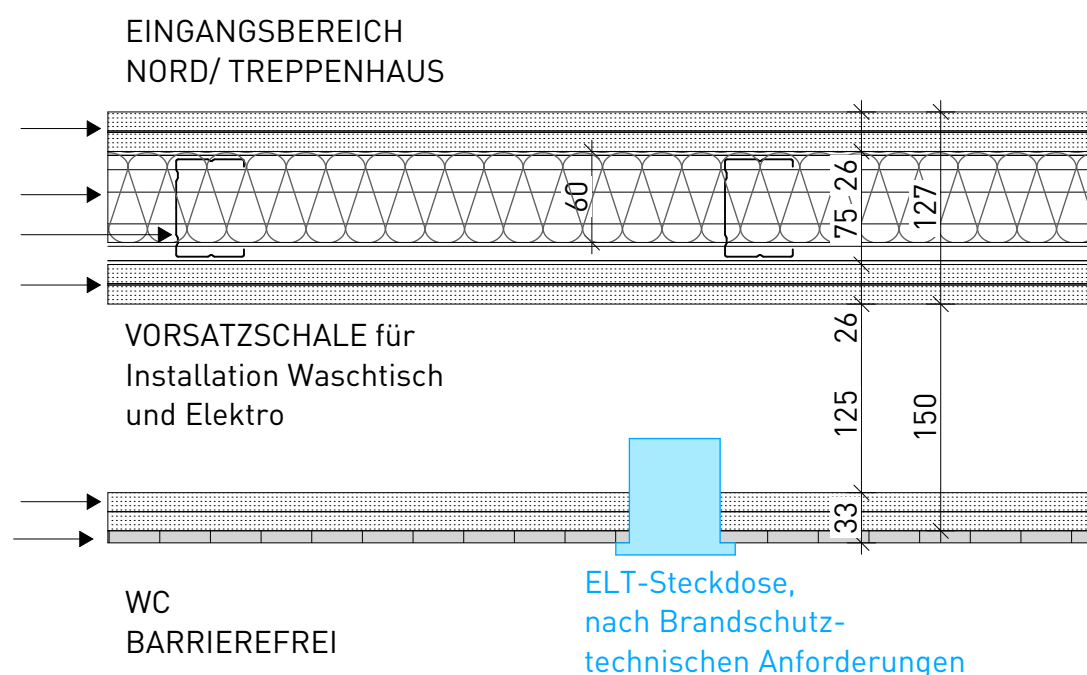

Titel: N-BA 5.2
nicht tragende Metallständerwand
127mm, F90A+M, mit Vorsatzschale 150
mm

Stand: 08.09.2026

kk					1
Autor	Gewerk	Detailnummer	Planungsphase	Index	Blatt

M = 1:5

Ausschreibungspläne,
keine Ausführungspläne


22-014 - SHM_Hülschematthalle - Umbau und
 Sanierung

Bauherr Stadt Schopfheim
 Hauptstraße 29-31
 79650 Schopfheim
 Architekt Schaudt Architekten gmbh
 Hafenstraße 10
 78462 Konstanz

schaudt architekten bda
 hafenstraße 10 · 78462 konstanz · telefon 07531-22002
 fax 07531-22003 · info@schaudt-architekten.de

**.3 nichttragende Metallständerwand 151 mm
mit Vorsatzschale**

Brandschutz = Brandwand F 90 A+M

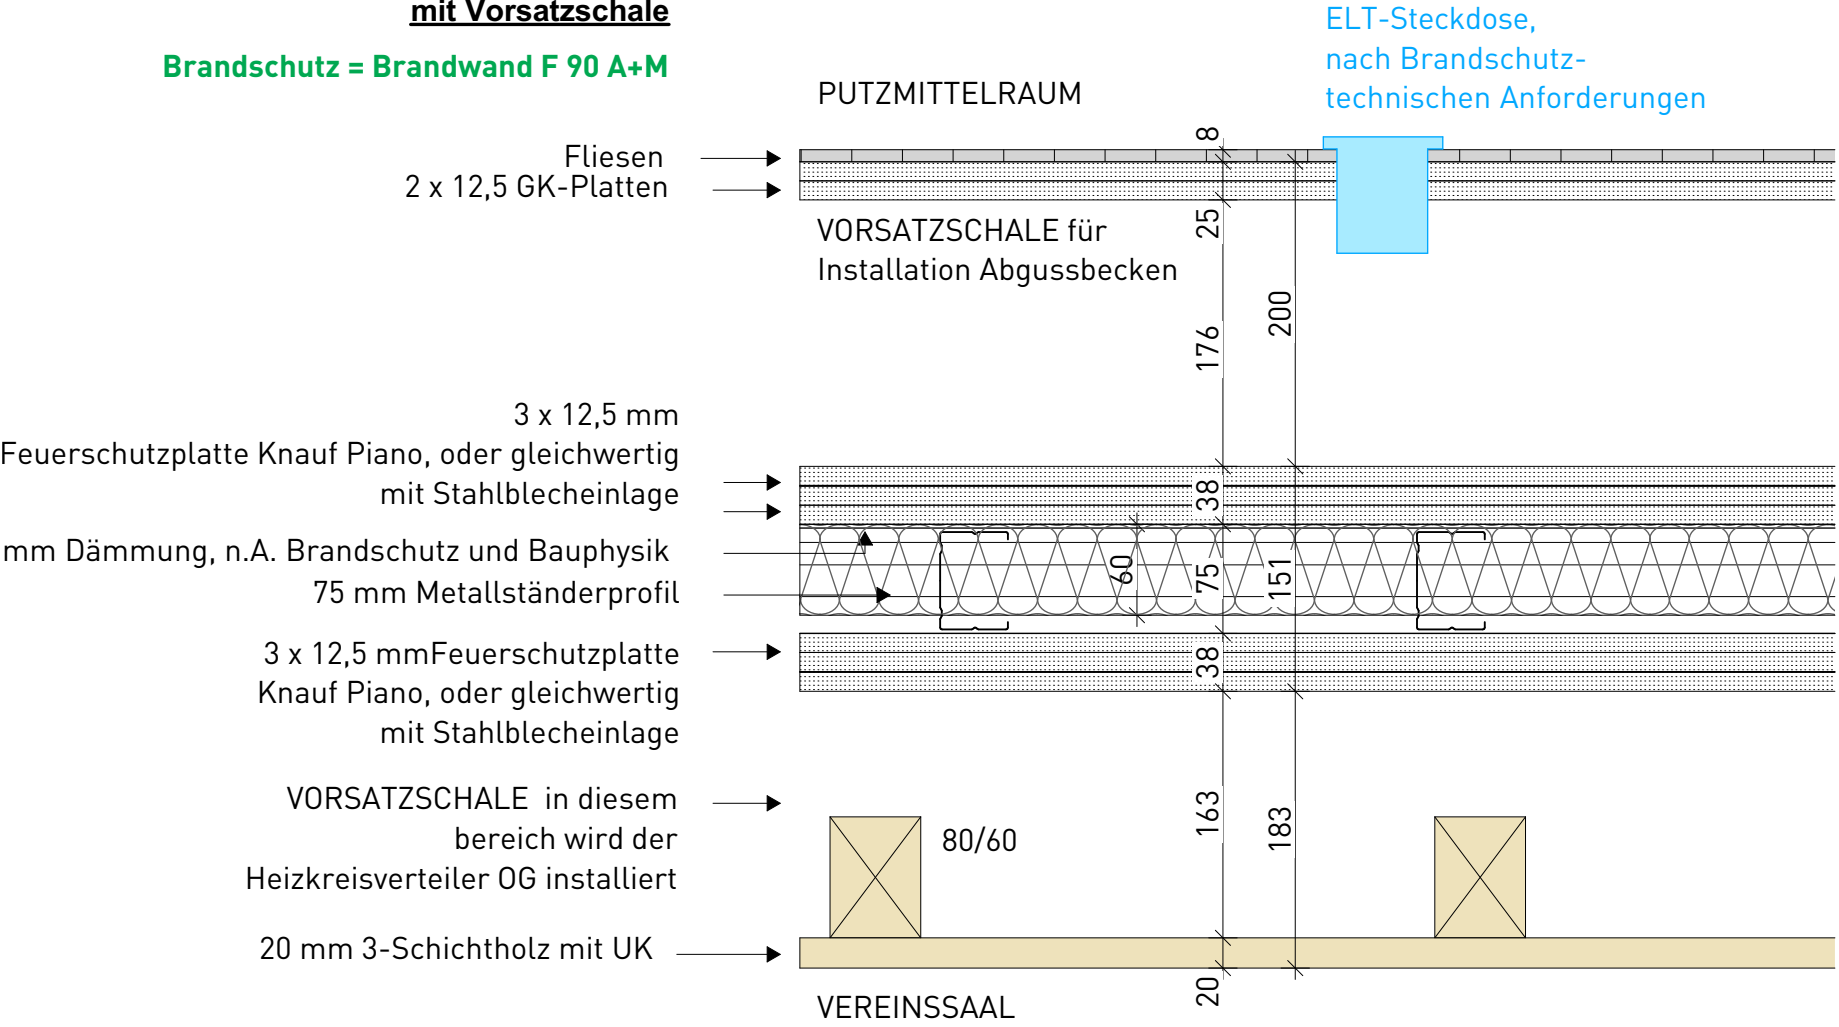

Titel: N-BA 5.3
**nichttragende Metallständerwand
151mm,, F90A+M, mit Vorsatzschale**

Stand: 08.09.2026

kk					1
Autor	Gewerk	Detailnummer	Planungsphase	Index	Blatt

M = 1:5

**Ausschreibungspläne,
keine Ausführungspläne**


22-014 - SHM_Hülschematthalle - Umbau und
Sanierung

Bauherr
Stadt Schopfheim
Hauptstraße 29-31
79650 Schopfheim

Architekt
Schaudt Architekten gmbh
Hafenstraße 10
78462 Konstanz

BA 5.4 Stahlbetonwand 200 mm + Beplankung.
Aufzugsschacht

Brandschutz = Brandwand F 90 A+M

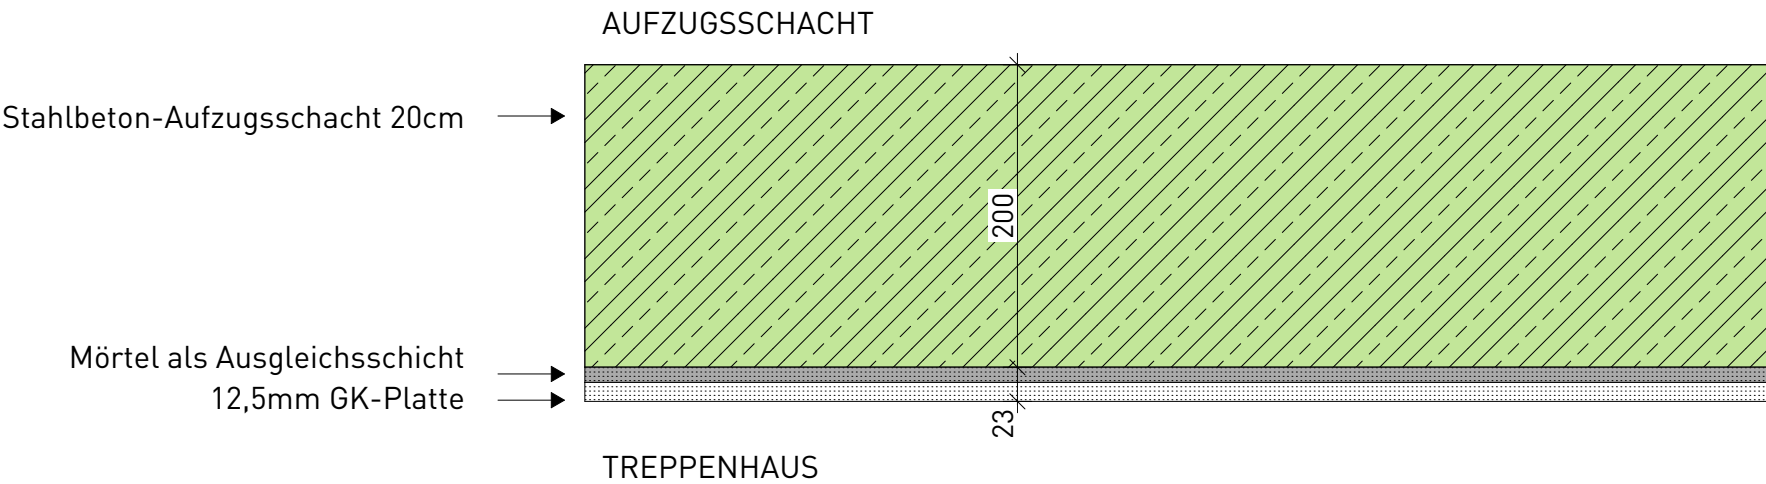

Titel: N-BA 5.4
Stahlbetonwand 200 mm + Beplankung,
Aufzugsschacht

Stand: 08.09.2026

kk					1
Autor	Gewerk	Detailnummer	Planungsphase	Index	Blatt

M = 1:5


Ausschreibungspläne,
keine Ausführungspläne

22-014 - SHM_Hülschematthalle - Umbau und
Sanierung

Bauherr
Stadt Schopfheim
Hauptstraße 29-31
79650 Schopfheim

Architekt
Schaudt Architekten gmbh
Hafenstraße 10
78462 Konstanz

**N-BA 5.5 nichttragende Innenwand,
Holzständerwand 230 mm + Beplankung**

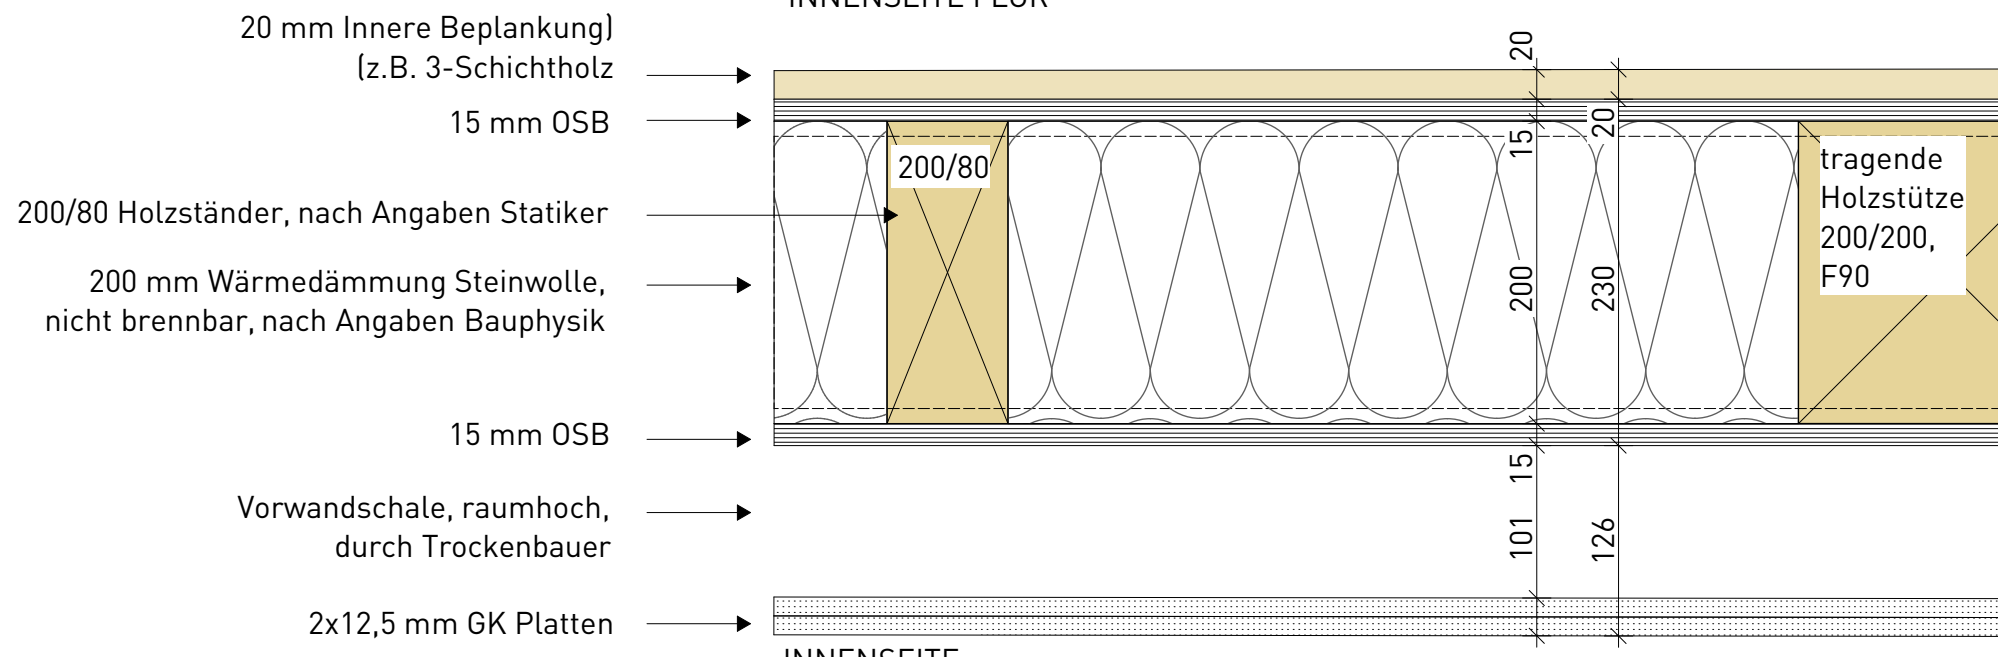

Titel: N-BA 5.5
**nichttragende Innenwand,
Holzständerwand 230 mm +
Beplankung**

Stand: 08.09.2026

kk					1
Autor	Gewerk	Detailnummer	Planungsphase	Index	Blatt

M = 1:5

**Ausschreibungspläne,
keine Ausführungspläne**


22-014 - SHM_Hülschematthalle - Umbau und
Sanierung

Bauherr Stadt Schopfheim
Hauptstraße 29-31
79650 Schopfheim


Architekt Schaudt Architekten gmbh
Hafenstraße 10
78462 Konstanz

schaudt architekten bda
hafenstraße 10 · 78462 konstanz · telefon 07531-22002
fax 07531-22003 · info@schaudt-architekten.de

N-BA 5.6.1 nicht tragend Innenwand,
Holzständer 105 mm + Beplankung

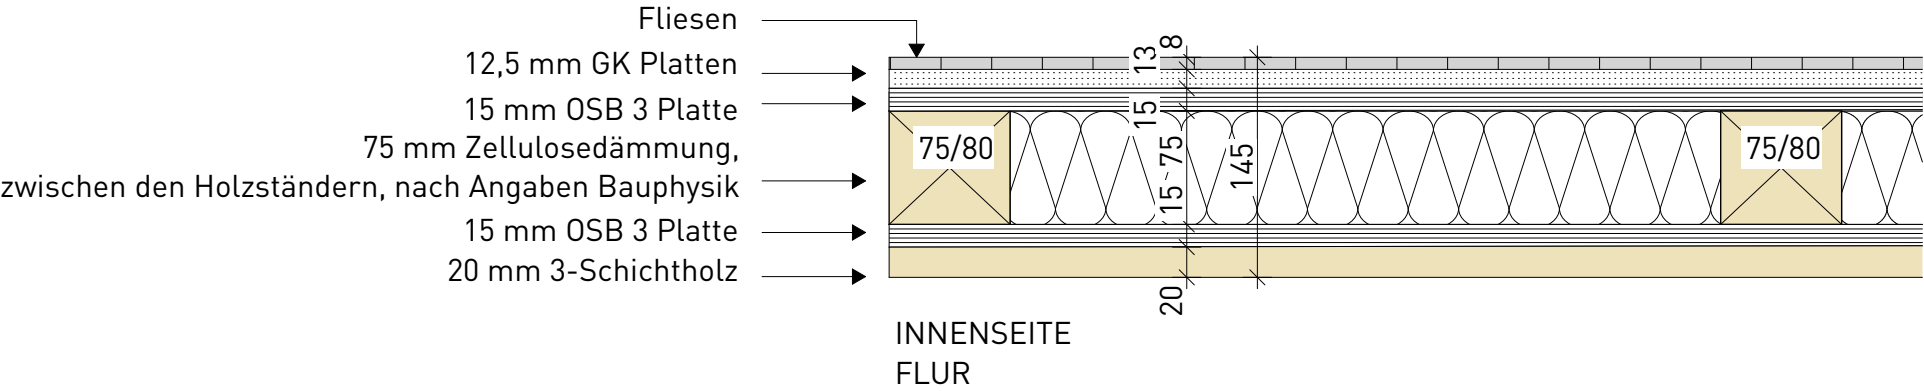

N-BA 5.6.2 nicht tragend Innenwand,
Holzständer 105 mm + Beplankung

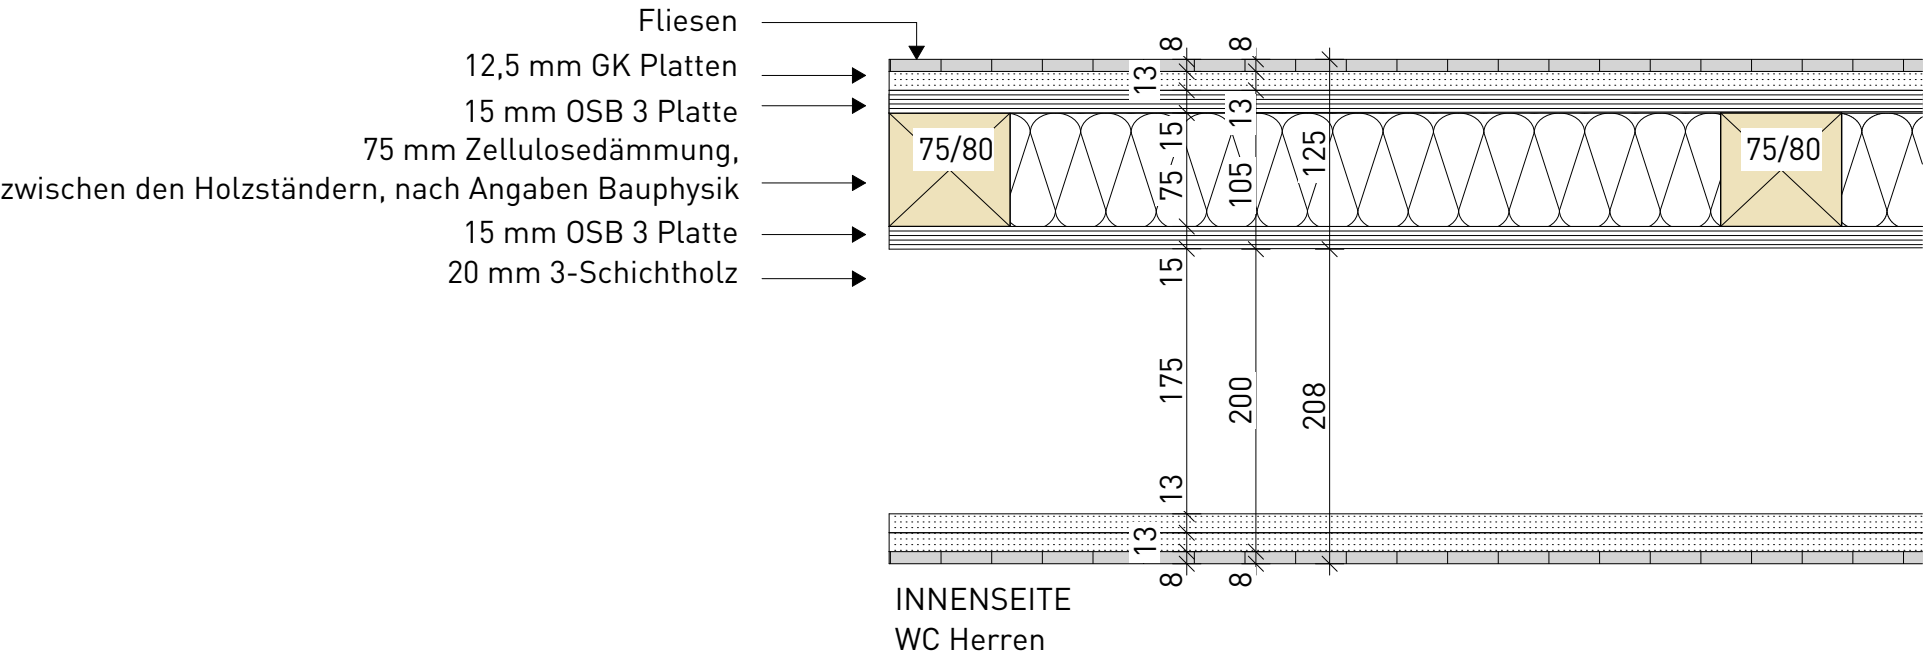

Titel: N-BA 5.6.1 und N-BA 5.6.2
**nicht tragend Innenwand, Holzständer
105 mm + Beplankung**

Stand: 08.09.2026

kk					1
Autor	Gewerk	Detailnummer	Planungsphase	Index	Blatt

M = 1:5

**Ausschreibungspläne,
keine Ausführungspläne**

22-014 - SHM_Hülschematthalle - Umbau und
Sanierung

Bauherr
Stadt Schopfheim
Hauptstraße 29-31
79650 Schopfheim


Architekt
Schaudt Architekten gmbh
Hafenstraße 10
78462 Konstanz

schaudt architekten bda
hafenstraße 10 · 78462 konstanz · telefon 07531-22002
fax 07531-22003 · info@schaudt-architekten.de

N-BA 5.7 nichttragende Metallständerwand 125 mm

Brandschutz = keine Anforderungen

- 2 x 12,5 mm GK Platte
- 60mm Dämmung, n.A. Bauphysik
- 75 mm Metallständerprofil
- 2 x 12,5 mm GK Platte

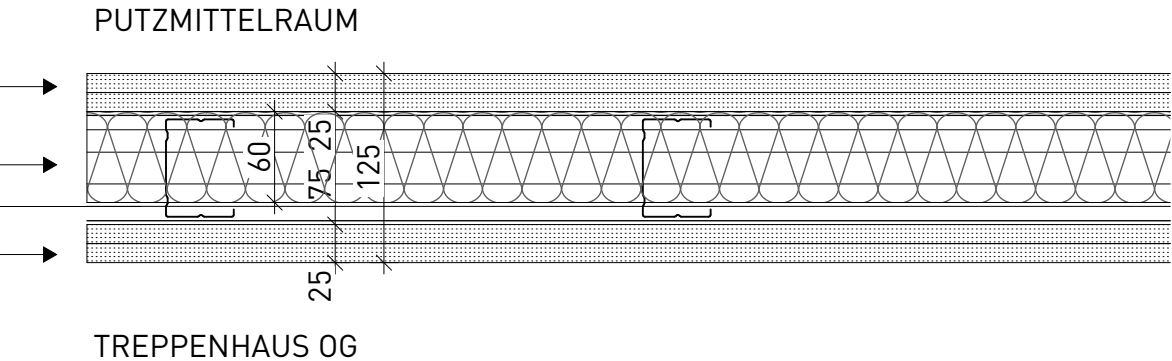

Titel: N-BA 5.7
nichttragende Tockenbauwand 125 mm

Stand: 08.09.2026

kk					1
Autor	Gewerk	Detailnummer	Planungsphase	Index	Blatt

M = 1:5

**Ausschreibungspläne,
keine Ausführungspläne**


22-014 - SHM_Hülschematthalle - Umbau und Sanierung

Bauherr
Stadt Schopfheim
Hauptstraße 29-31
79650 Schopfheim

Architekt
Schaudt Architekten gmbh
Hafenstraße 10
78462 Konstanz

N-BA 5.8 nichttragende Metallständerwand 75 mm
Brandschutz = keine Anforderungen

12,5 mm GK Platte
40mm Dämmung, n.A. Bauphysik
50 mm Metallständerprofil
12,5 mm GK Platte

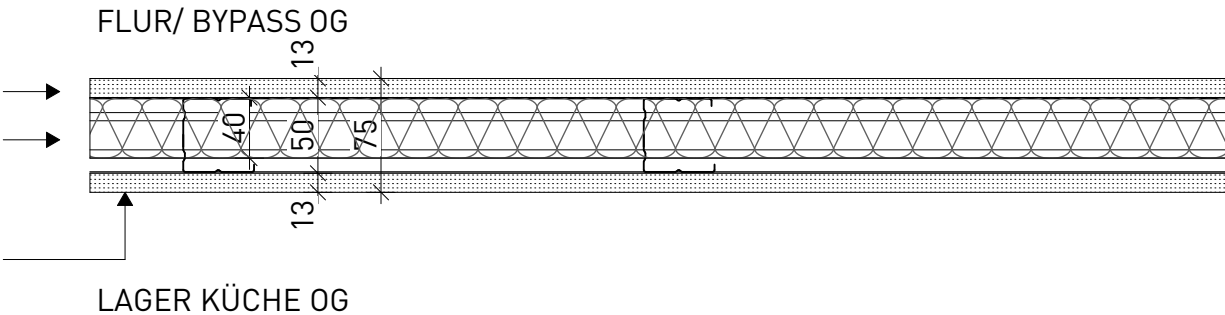

Titel: N-BA 5.8
nichttragende Metallständerwand 75 mm

Stand: 08.09.2026

kk					1
Autor	Gewerk	Detailnummer	Planungsphase	Index	Blatt


M = 1:5

**Ausschreibungspläne,
keine Ausführungspläne**

22-014 - SHM_Hülschematthalle - Umbau und Sanierung

Bauherr
Stadt Schopfheim
Hauptstraße 29-31
79650 Schopfheim

Architekt
Schaudt Architekten gmbh
Hafenstraße 10
78462 Konstanz

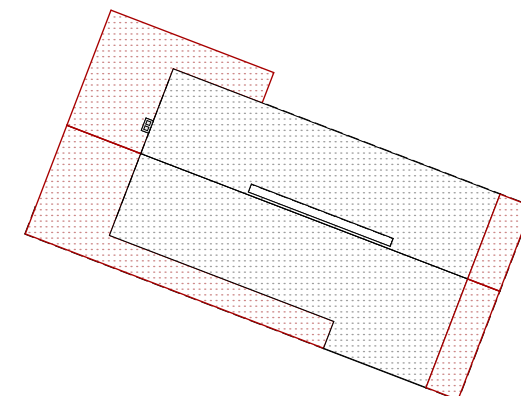

Trockenbauausschreibung

Detailbuch

Dorfgemeinschaftshaus Hülsemattthalle Schopfheim

schaudt ● architekten bda
hafenstraße 10 · 78462 konstanz · telefon 07531-22002
fax 07531-22003 · info@schaudt-architekten.de

Dorfgemeinschaftshaus Schopfheim

DETAIL-Katalog (Trockenbauausschreibung)

ÜBERSICHTSPLÄNE M1-100

Fassadenschnitte mit Detailmarkern

DETAILS

D 1.0 Sockeldetails/Bodendetail

D-01.1. Sockeldetail Neubau West_BSP Wand auf Beton Aufkantung_im Bereich Außenwand Süd und Nord

D-01.2. Sockeldetail Neubau West_BSP auf Beton Aufkantung_im Bereich Giebelwand West

D-01.3. Sockeldetail Bestand

D-01.4. Sockeldetail Neubau Ost_BSP Wand auf Beton Aufkantung_im Bereich Außenwand Süd und Nord

D-01.5. Sockeldetail Neubau Ost_ Giebelwand Ost

D-01.6. Sockeldetail im Bereich Fluchttreppe Gymnastikraum_ Giebelwand Ost

D-01.7. Anschluss Fluchttreppe Gymnasikraum an Bestandswand Ost

D-01.8 Detail_ Horizontaler Schnitt durch Gebäudeecke Nord-West

D-01.9. Detail_ Horizontaler Schnitt durch Gebäudeecke Nord-West im Sockelbereich

D 2.0 Dachdetails

D-02.1. Ortgang West

D-02.2. Dachverlängerung Anbau West an Brandwand Bestand

D-02.3. Dachverlängerung Ost

D-02.4. Ortgang Ost

D-02.5. Traufe Süd

D-02.6. Traufe Nord im Bereich Achse A1-C

D-02.7. Traufe Nord im Bereich Achse C-D

D-02.8. Traufe Nord im Bereich Achse D-H

D-02.9. RWA Öffnung Dachflächenfenster Neu in Bestandsdach

D-02.10. Aufmauerung und Dachanschluss Treppenhaus_Ost

D 3.0 Knotenpunkte/Anschlusspunkte

D-03.1. Wandversprung Neubau West Nordfassade

D-03.2.1 Anschluss Laubengang Süd im Bereich Neubau

D-03.2.2 Laubengang Querschnitt_

D-03.3. Anschluss Laubengang Süd im Bereich Bestand

D-03.4. Geländer Laubengang Süd

D-03.5 Detailschnitt durch HEB 160 im Bereich Tür IT 005

D-03.6 Detailschnitt durch HEB 160 im Bereich Brandwand im Bereich Stahlbetonstütze

D-03.7 Detailschnitt durch HEB160 im Bereich Metallständerwand als nichttragende Brandwand mit einseitiger GIS Wand

D-03.8 Detailschnitt durch HEB160 im Bereich Stütze HEB 120

D-03.9 Detailschnitt im Bereich Wandversprung Brandwand

D 4.0 Details Türen/Fenster

D-04.0.1 Übersichtsplan Fensterpositionen_Ansicht Süd

D-04.0.2 Übersichtsplan Fensterpositionen_Ansicht Ost

D-04.0.3 Übersichtsplan Fensterpositionen_Ansicht West

D-04.0.4 Übersichtsplan Fensterpositionen_Ansicht Nord

D-04.0.5 Übersichtsplan Fensterpositionen_GR EG

D-04.0.6 Übersichtsplan Fensterpositionen_GR OG

D-04.1.1 Vertikaler Schnitt, Fenstertür, Sommerküche_Südfassade EG, Anbau West_Anschlag Unten_Stand Ausschreibung

D-04.1.2 Vertikaler Schnitt, Fenstertür, Sommerküche_Südfassade EG, Anbau West_Anschlag Oben_Stand Ausschreibung

D-04.1.3.1 Vertikaler Schnitt, Fenstertür, Anbau West_Anschlag Seitlich (Sockelbereich)_Stand Ausschreibung

D-04.1.3.2 Vertikaler Schnitt, Fenstertür, Anbau West_Anschlag Seitlich_Stand Ausschreibung

D-04.2.1 Vertikaler Schnitt, Schiebefenster, Sommerküche_Südfassade EG, Anbau West_Anschlag Unten_Stand Ausschreibung

D-04.2.2 Vertikaler Schnitt, Schiebefenster, Sommerküche_Südfassade EG, Anbau West_Anschlag Oben_Stand Ausschreibung

D-04.2.3 Vertikaler Schnitt, Schiebefenster, Sommerküche_Südfassade EG, Anbau West_Anschlag Seitlich_Stand Ausschreibung

schaudt architekten bda

hafenstraße 10 · 78462 konstanz · telefon 07531-22002
fax 07531-22003 · info@schaudt-architekten.de

Dorfgemeinschaftshaus Schopfheim

DETAIL-Katalog (Trockenbauausschreibung)

ÜBERSICHTSPLÄNE M1-100

Fassadenschnitte mit Detailmarkern

DETAILS

D-04.3.1 Vertikaler Schnitt, Fenstertür, Vereinsraum_Südfassade OG, Anbau West_Anschlag Unten_Stand Ausschreibung

D-04.3.2 Vertikaler Schnitt, Fenstertür, Vereinsraum_Südfassade OG, Anbau West_Anschlag Oben_Stand Ausschreibung

D-04.3.3 Horizontaler Schnitt, Fenstertür, Vereinsraum_Südfassade,OG, Anbau West_Anschlag Seitlich_Stand Ausschreibung

D-04.4.1 Vertikaler Schnitt Fenster EG_Giebelseite, Anbau West_Anschlag Unten_Stand Ausschreibung

D-04.4.2 Vertikaler Schnitt Fenster EG_Giebelseite, Anbau West_Anschlag Oben_Stand Ausschreibung

D-04.4.3 Horizontaler Schnitt Fenster, seitlicher Anschlag_Westgiebel, Anbau West_ mit vorgehängter Lattung_Stand Ausschreibung

D-04.5.1 Vertikaler Schnitt, einzelnes Fensterelement OG_Giebelseite, Anbau West_Anschlag Unten_Stand Ausschreibung

D-04.5.2 Vertikaler Schnitt, einzelnes Fensterelement OG_Giebelseite, Anbau West_Anschlag Oben_Stand Ausschreibung

D-04.4.3 Horizontaler Schnitt Fenster, seitlicher Anschlag_Westgiebel, Anbau West_ mit vorgehängter Lattung_Stand Ausschreibung

D-04.6.1 Vertikaler Schnitt, Panoramafenster OG_Giebelseite, Anbau West_Anschlag Unten_Stand Ausschreibung

D-04.6.2 Vertikaler Schnitt, Panoramafenster OG_Giebelseite, Anbau West_Anschlag Unten_Stand Ausschreibung

D-04.6.3 Horizontaler Schnitt, Panoramafenster OG_Giebelseite, Anbau West_Anschlag Seitlich_Stand Ausschreibung

D-04.7.1 Vertikaler Schnitt, Eingangstür, Nord EG, Anbau West_Anschlag Unten_Stand Ausschreibung

D-04.7.2 Vertikaler Schnitt, Eingangstür, Nord EG, Anbau West_Anschlag Oben_Stand Ausschreibung

D-04.7.3.1 Horizontaler Schnitt, Eingangstür, Nord EG, Anbau West_Anschlag Seitlich (Sockelbereich)_Stand Ausschreibung

D-04.7.3.2 Vertikaler Schnitt, Eingangstür, Nord EG, Fenstertür, Anbau West_Anschlag Seitlich_Stand Ausschreibung

D-04.8.1 Vertikaler Schnitt, zweiflügeliges Tor, Lager Ost_EG, Anbau Ost_Anschlag Unten_Stand Ausschreibung

D-04.8.2 Vertikaler Schnitt, zweiflügeliges Tor, Lager Ost_EG, Anbau Ost_Anschlag Oben_Stand Ausschreibung

D-04.8.3.1 Vertikaler Schnitt, zweiflügeliges Tor, Lager Ost_EG, Anbau Ost_Anschlag Seitlich (Sockelbereich)_Stand Ausschreibung

D-04.8.3.2 Vertikaler Schnitt, zweiflügeliges Tor, Lager Ost_EG, Anbau Ost_Anschlag Seitlich_Stand Ausschreibung

D-04.9.1 Vertikaler Schnitt Bestandsfenster OG unterer Abschluss_Stand Ausschreibung

D-04.9.2 Vertikaler Schnitt Bestandsfenster OG , oberer Anschluss mit Raffstore_Stand Ausschreibung

D-04.9.3 Horizontaler und Vertikaler Schnitt Bestandsfenster OG_Stand Ausschreibung

D-04.10.1 Vertikaler Schnitt, Fenstertür, Saal_ im Bestand_Anschlag Unten_Stand Ausschreibung

D-04.10.2 Vertikaler Schnitt, Fenstertür, Saal_ im Bestand_Anschlag Oben_Stand Ausschreibung

D-04.10.3.1 Horizontaler Schnitt, Fenstertür, Saal_Südfassade OG, im Bestand_Anschlag Seitlich_Stand Ausschreibung

D-04.10.3.2 Horizontaler Schnitt, Fenstertür, Saal_Nordfassade OG, im Bestand_Anschlag Seitlich_Stand Ausschreibung

D-04.11.1 Vertikaler Schnitt, Fenster Treppenhaus Neu OG_Nordfassade_Anschlag Unten_Stand Ausschreibung

D-04.11.2 Vertikaler Schnitt, Fenster Treppenhaus Neu OG_Nordfassade_Anschlag Oben_Stand Ausschreibung

D-04.11.3 Horizontaler Schnitt, Fenster Treppenhaus Neu OG_Nordfassade_Anschlag Seitlich_Stand Ausschreibung

D-04.12.1 Vertikaler Schnitt, Hochwasserschutztür_Ostfassade UG, im Bestand_Anschlag Unten_Stand Ausschreibung

D-04.12.2 Vertikaler Schnitt, Hochwasserschutztür_Ostfassade UG, im Bestand_Anschlag Oben_Stand Ausschreibung

D-04.13.1 Vertikaler Schnitt, Fenster, Ostgiebel OG, Anbau Ost_Anschlag Unten_Stand Ausschreibung

D-04.13.2 Vertikaler Schnitt, Fenster, Ostgiebel OG, Anbau Ost_Anschlag Oben_Stand Ausschreibung

D-04.13.3 Vertikaler Schnitt, Fenster, Ostgiebel OG, Anbau Ost_Anschlag Seitlich mit vorgehängter Lattung_Stand Ausschreibung

D 5.0 Stahlbauteile/Treppen

D-05.1. Stützenfuß Nord_ IN BEARBEITUNG

D-05.2. Stützenfuß Süd_ IN BEARBEITUNG

D-05.3.1. Übersicht Balkenschuhe Bereich Neubau West Laubengang_ IN BEARBEITUNG

D-05.3.2. Übersicht Balkenschuhe Bereich Bestand Laubengang _ IN BEARBEITUNG

D-05.4.1. Laubengang Querschnitt, Anschluss Laubengang an Anbau_ IN BEARBEITUNG

D-05.5.1. Treppe Ost_Anschlusspunkte Stahlwang an Holzstützen _ IN BEARBEITUNG

D-05.5.2. Treppe Ost_Anschluss Treppe an Laubengang_ IN BEARBEITUNG

D-05.6.1. Treppe Nord_Querschnitt durch Treppen_ IN BEARBEITUNG


D 6.0 sonstige Details

D-06.1. Giebelseite Fassadenansicht



schaudt architekten bda

hafenstraße 10 · 78462 konstanz · telefon 07531-22002
fax 07531-22003 · info@schaudt-architekten.de

Schnitt A-A
Neubau West

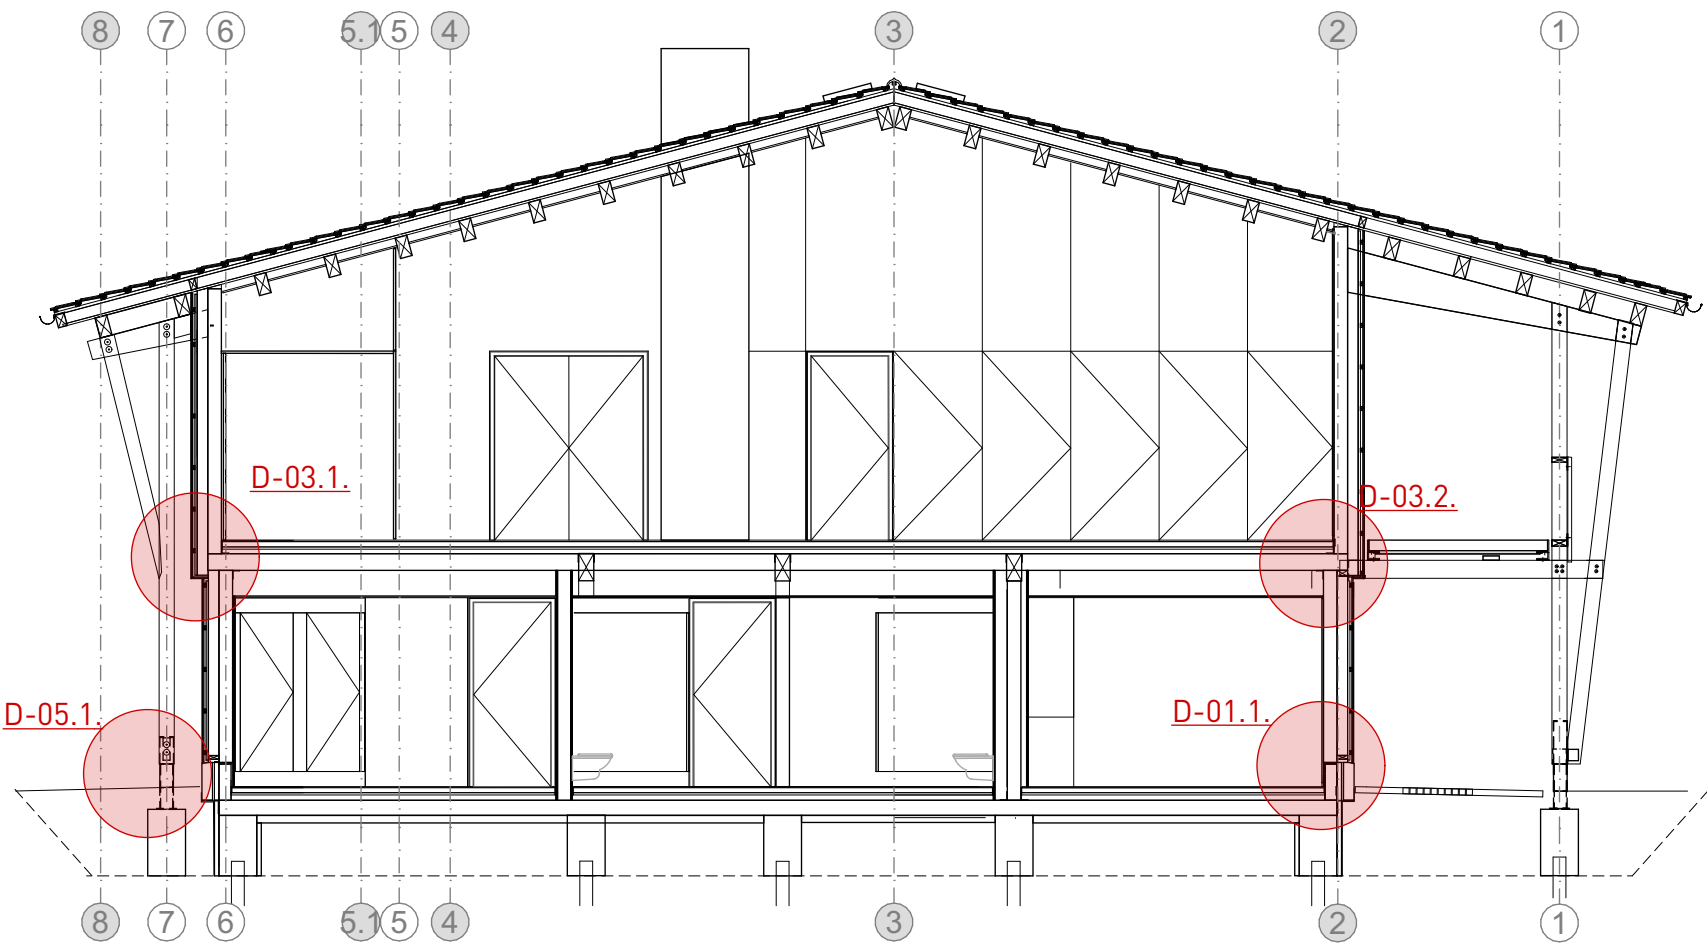

Schnitt B-B
Neubau West

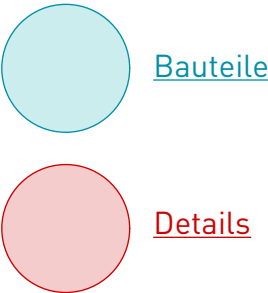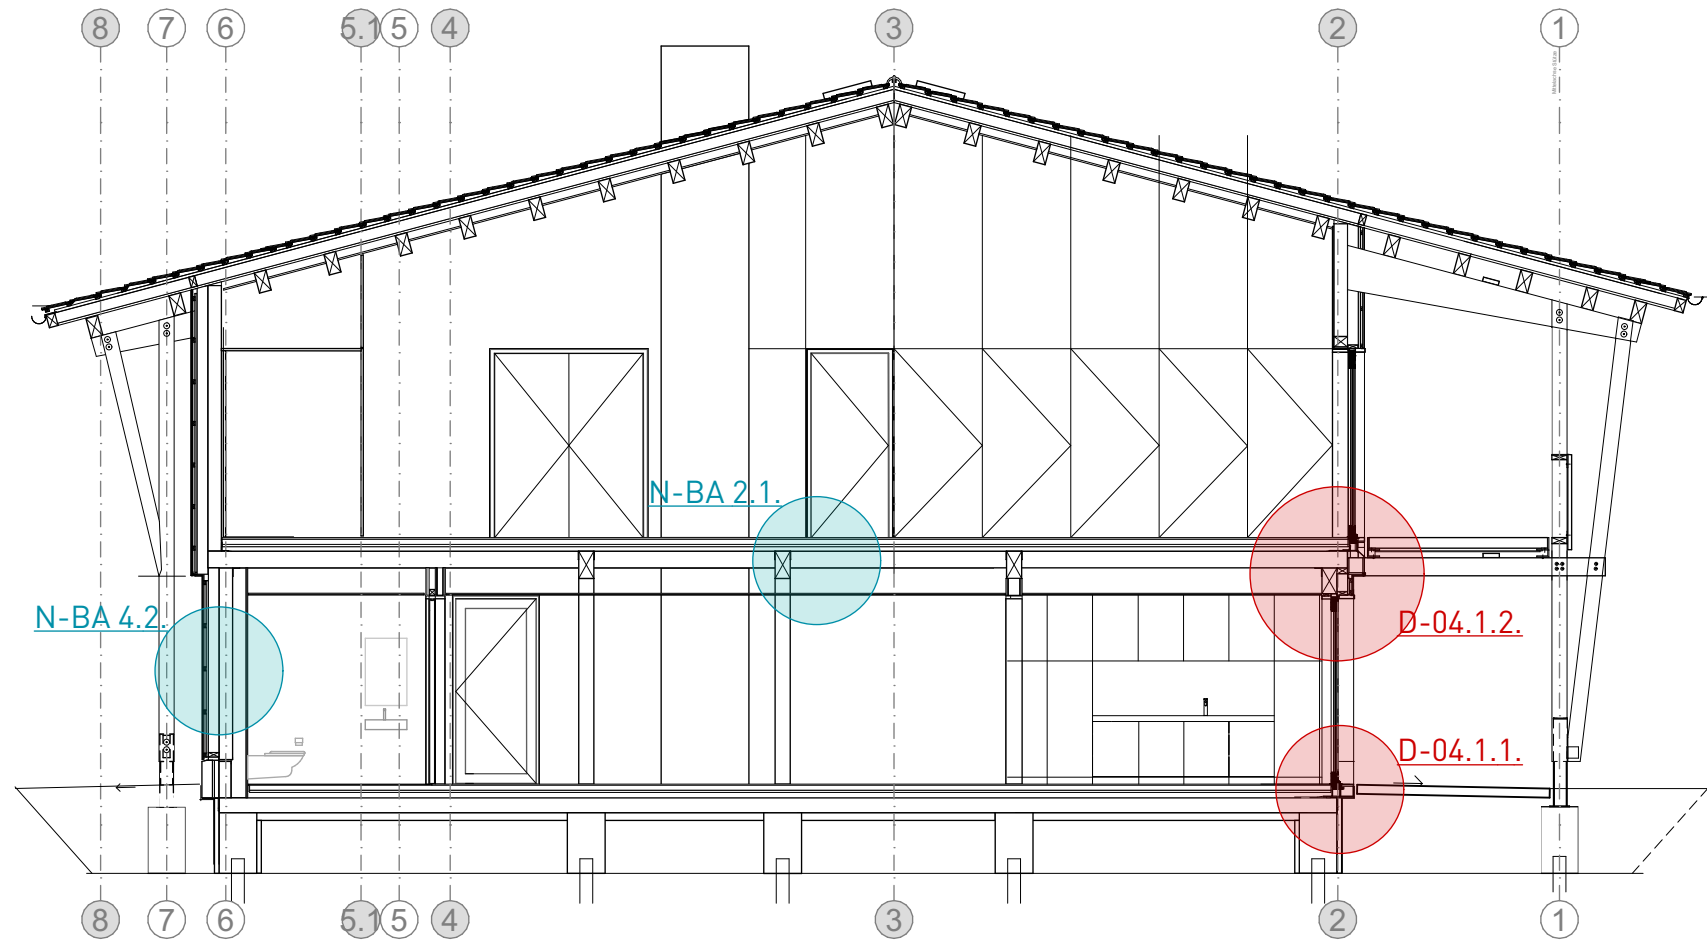

Titel: 00
**Querschnitte durch Neubau West mit
Detail- und Bauteilmarker**

Stand: 08.09.2026

kk					1
Autor	Gewerk	Detailnummer	Planungsphase	Index	Blatt

Ausschreibungspläne, keine Ausführungspläne


22-014 - SHM_Hülschematthalle - Umbau und
Sanierung

Bauherr
Stadt Schopfheim
Hauptstraße 29-31
79650 Schopfheim


Architekt
Schaudt Architekten gmbh
Hafenstraße 10
78462 Konstanz

schaudt.architekten bda
hafenstraße 10 · 78462 konstanz · telefon 07531-22002
fax 07531-22003 · info@schaudt-architekten.de



Schnitt C1-C1
Eingang Nord Neu

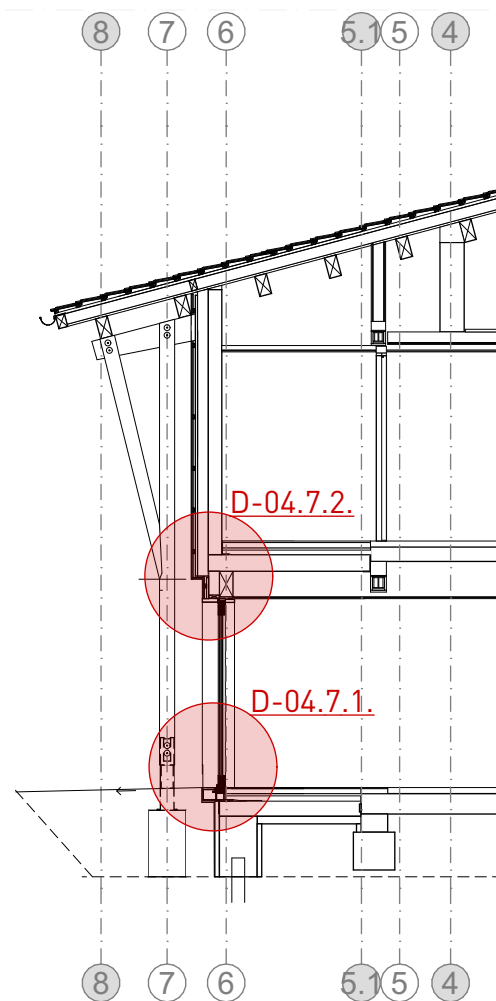

Schnitt D-D
Bestandstreppe

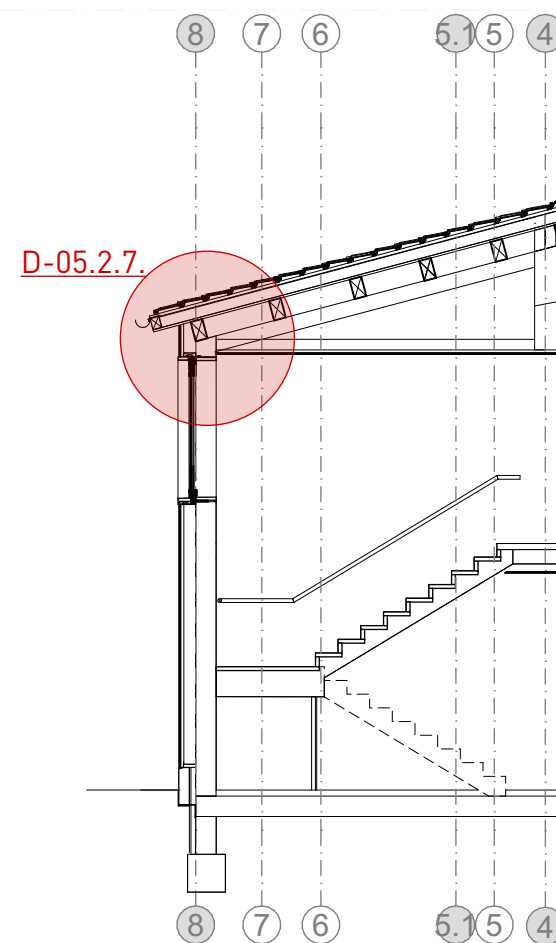

Schnitt G-G
Neubau Ost

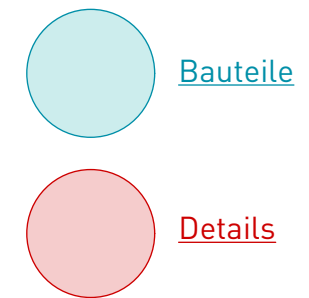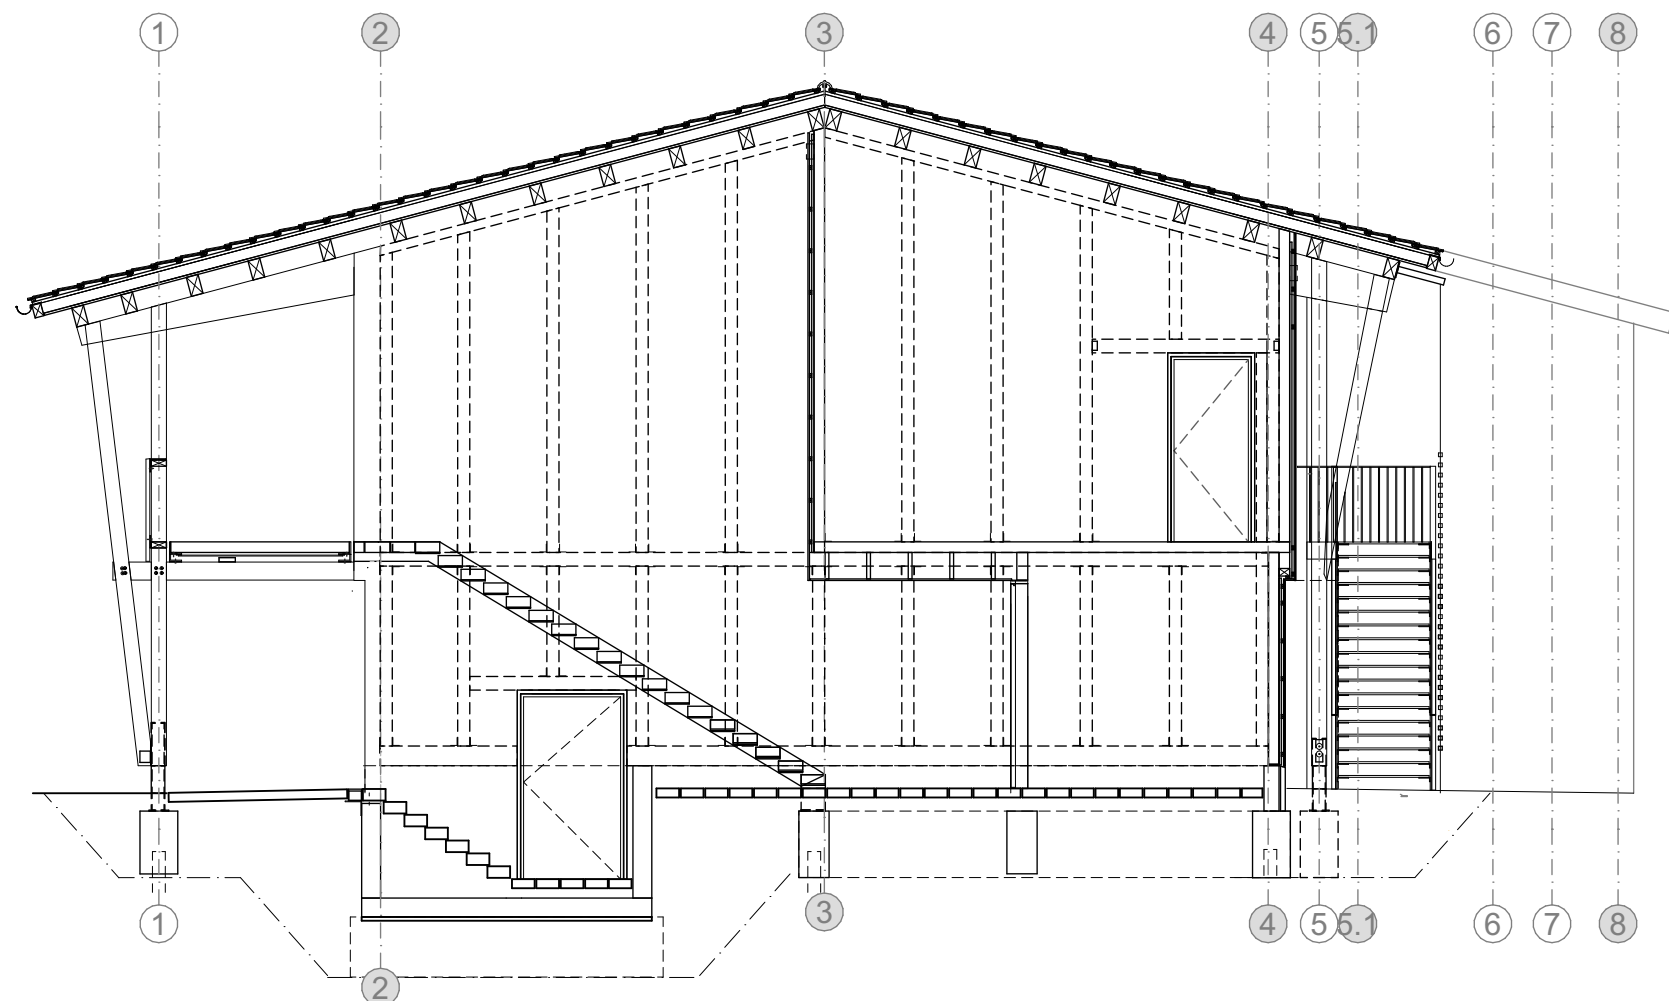

Titel: 00
Querschnitte mit Detail- und Bauteilmarker

Stand: 08.09.2026

kk					1
Autor	Gewerk	Detailnummer	Planungsphase	Index	Blatt

Ausschreibungspläne, keine Ausführungspläne



22-014 - SHM_Hülschematthalle - Umbau und Sanierung

Bauherr
Stadt Schopfheim
Hauptstraße 29-31
79650 Schopfheim

Architekt
Schaudt Architekten gmbh
Hafenstraße 10
78462 Konstanz

schaudt.architekten bda
hafenstraße 10 · 78462 konstanz · telefon 07531-22002
fax 07531-22003 · info@schaudt-architekten.de

Schnitt durch Bestand

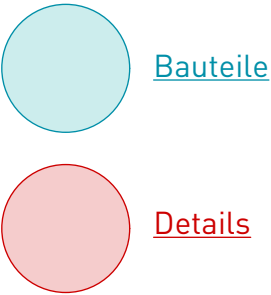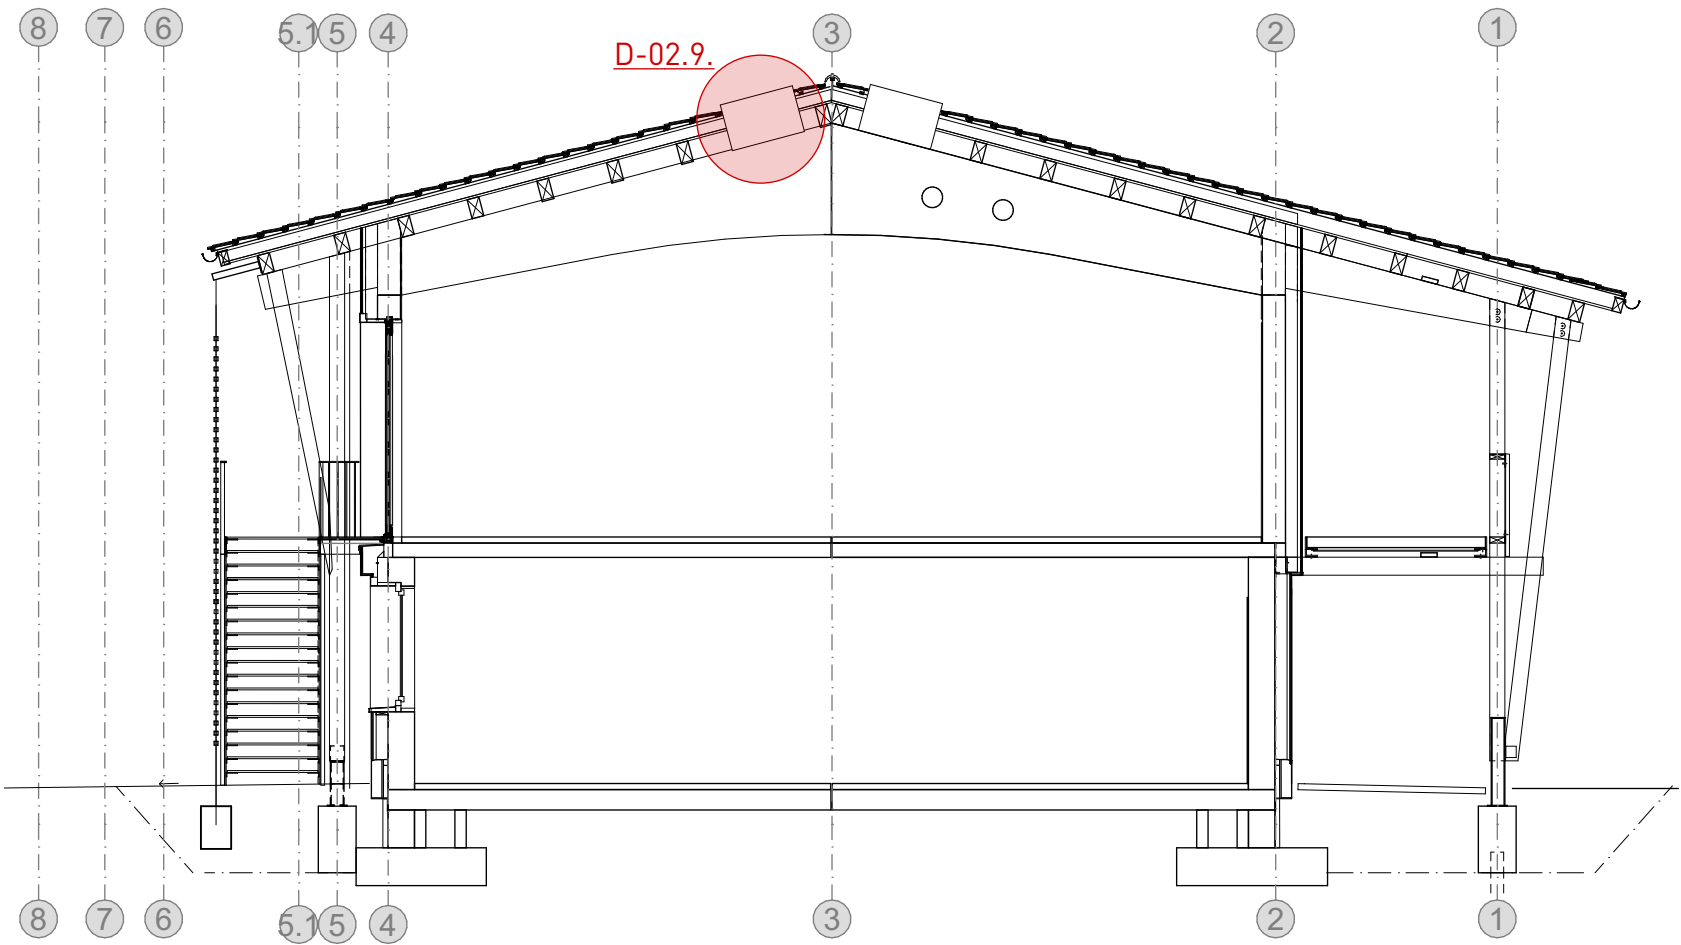

Titel: 00
Querschnitte durch Bestand mit Detail- und Bauteilmarker

Stand: 08.09.2026

kk					1
Autor	Gewerk	Detailnummer	Planungsphase	Index	Blatt


**Ausschreibungspläne,
keine Ausführungspläne**

22-014 - SHM_Hülschematthalle - Umbau und Sanierung


Bauherr Stadt Schopfheim
 Hauptstraße 29-31
 79650 Schopfheim

Architekt Schaudt Architekten gmbh
 Hafenstraße 10
 78462 Konstanz


Fassadenschnitt durch
Giebelwand West

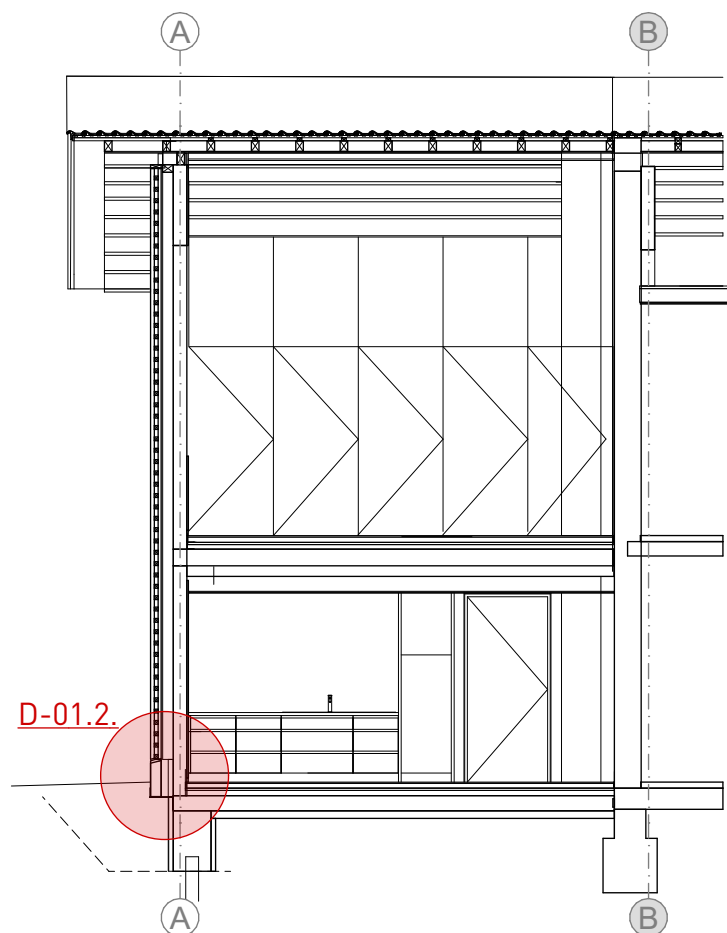



Längsschnitt
Anbau Ost
Fluchttreppen

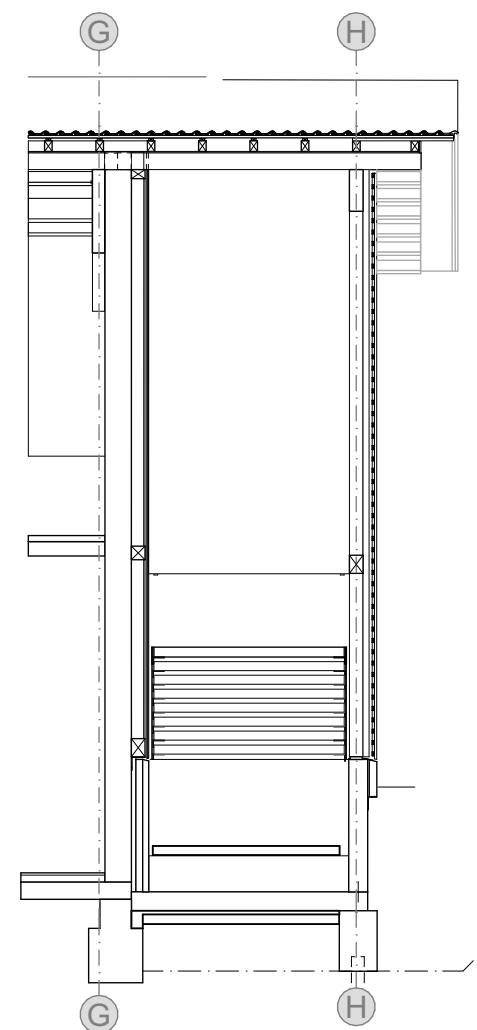

Längsschnitt
Neubau West

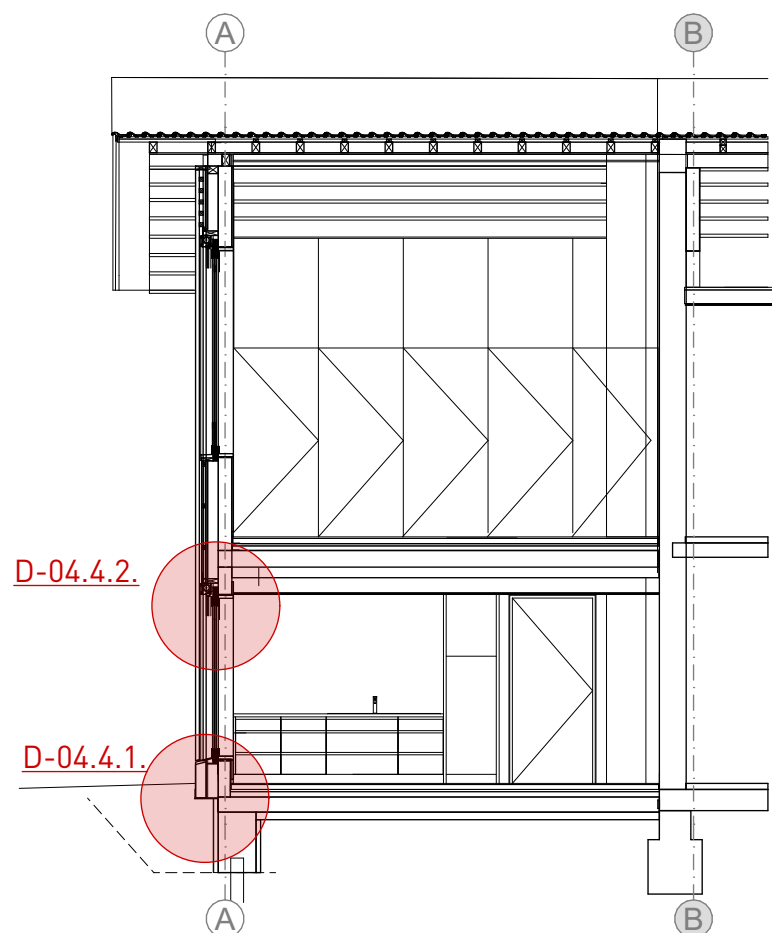

Längsschnitt
Stuhllager
Anbau Ost

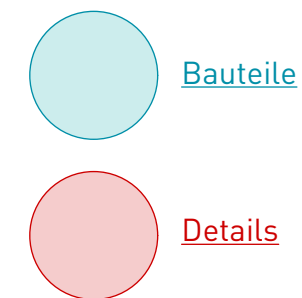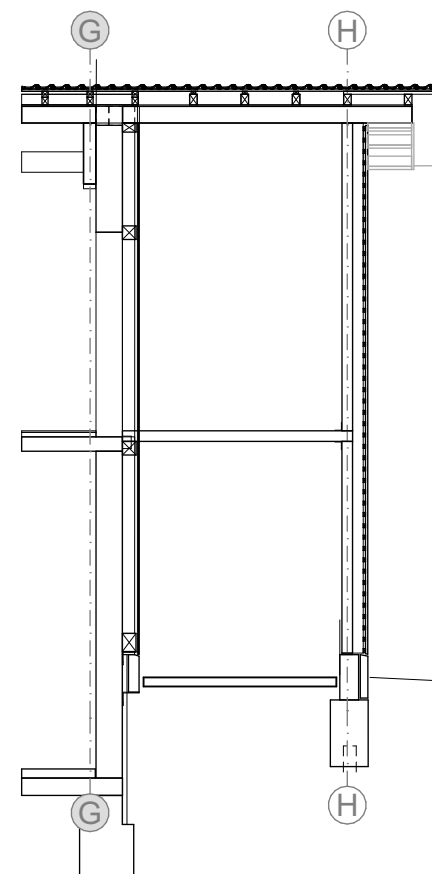

Titel: 00
**Längsschnitte durch Neubau West und
Ost mit Detail- und Bauteilmarker**

Stand: 08.09.2026

kk					1
Autor	Gewerk	Detailnummer	Planungsphase	Index	Blatt

Ausschreibungspläne, keine Ausführungspläne


22-014 - SHM_Hülschematthalle - Umbau und
Sanierung

Bauherr
Stadt Schopfheim
Hauptstraße 29-31
79650 Schopfheim

Architekt
Schaudt Architekten gmbh
Hafenstraße 10
78462 Konstanz

schaudt.architekten bda
hafenstraße 10 · 78462 konstanz · telefon 07531-22002
fax 07531-22003 · info@schaudt-architekten.de

Sommerküche

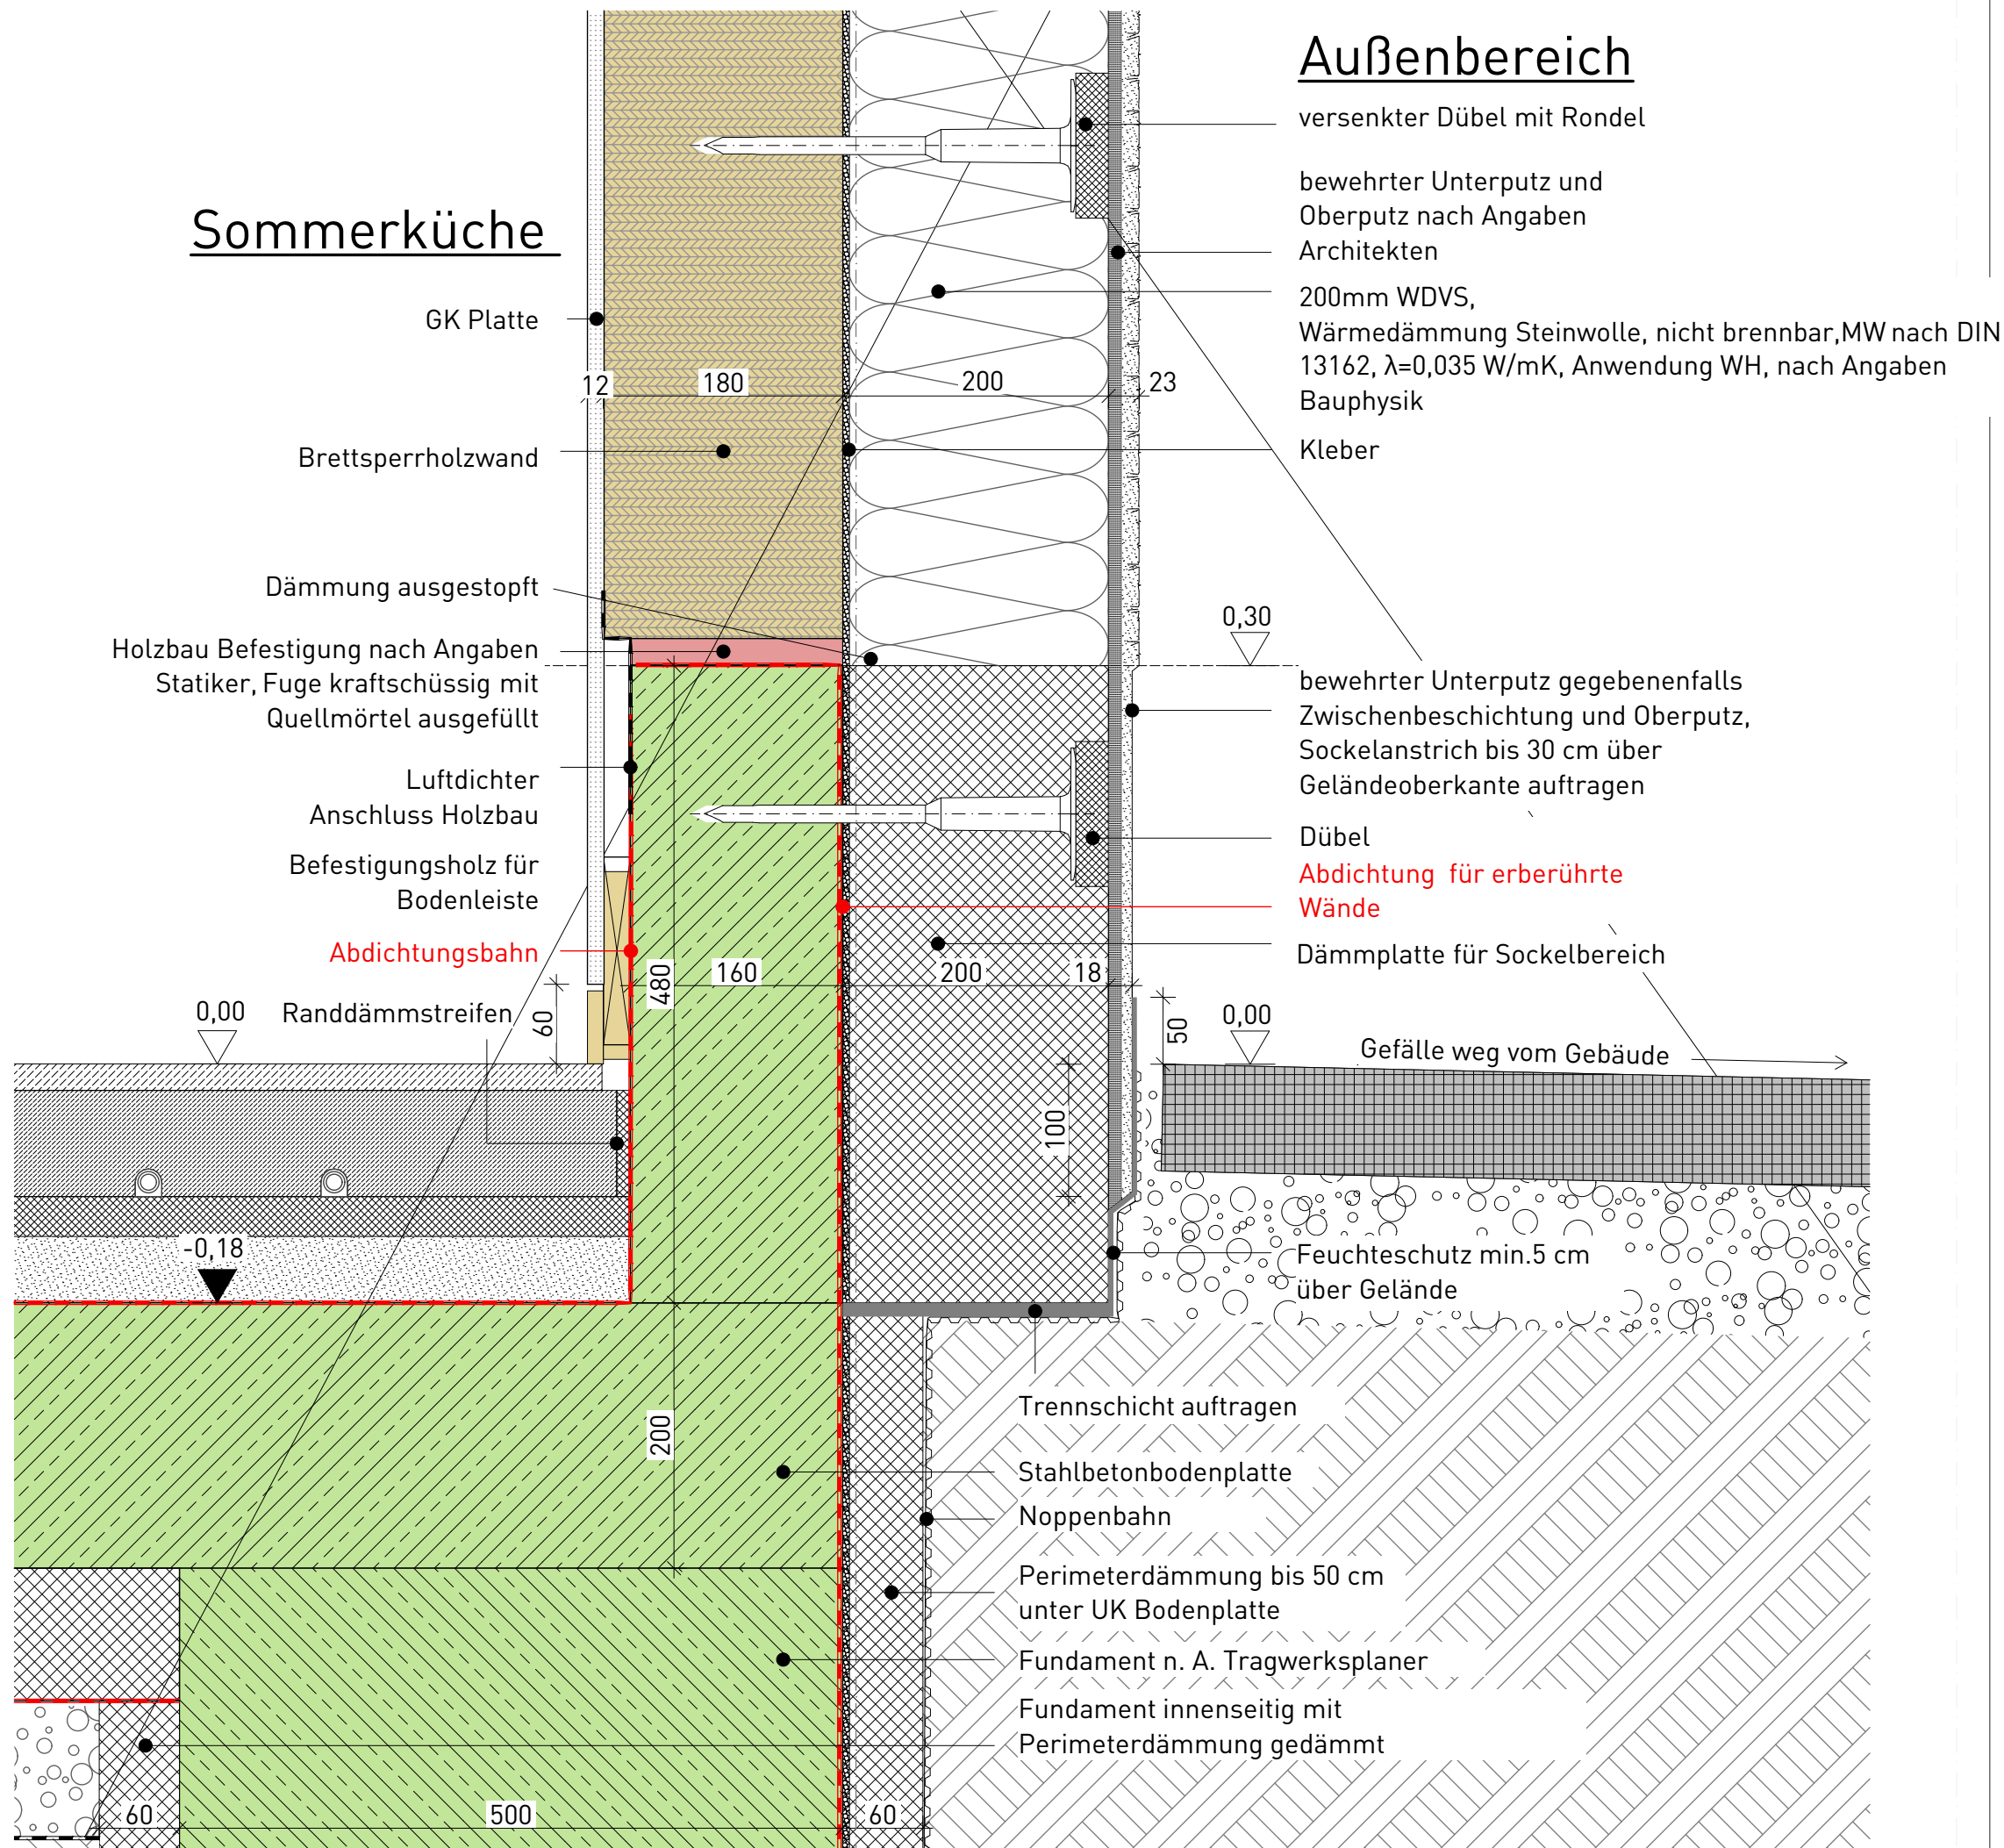

Außenbereich

Titel: D-01.1
Sockeldetail Neubau West_BSP Wand auf Beton Aufkantung im Bereich Außenwand Süd und Nord

Stand: 08.09.2026

kk					1
Autor	Gewerk	Detailnummer	Planungsphase	Index	Blatt

M = 1:5

Ausschreibungspläne, keine Ausführungspläne


22-014 - SHM_Hülschematthalle - Umbau und Sanierung

Bauherr: Stadt Schopfheim
Hauptstraße 29-31
79650 Schopfheim

Architekt: Schaudt Architekten gmbh
Hafenstraße 10
78462 Konstanz

schaudt architekten bda
Hafenstraße 10 · 78462 Konstanz · telefon 07531-22002
fax 07531-22003 · info@schaudt-architekten.de

Außenbereich

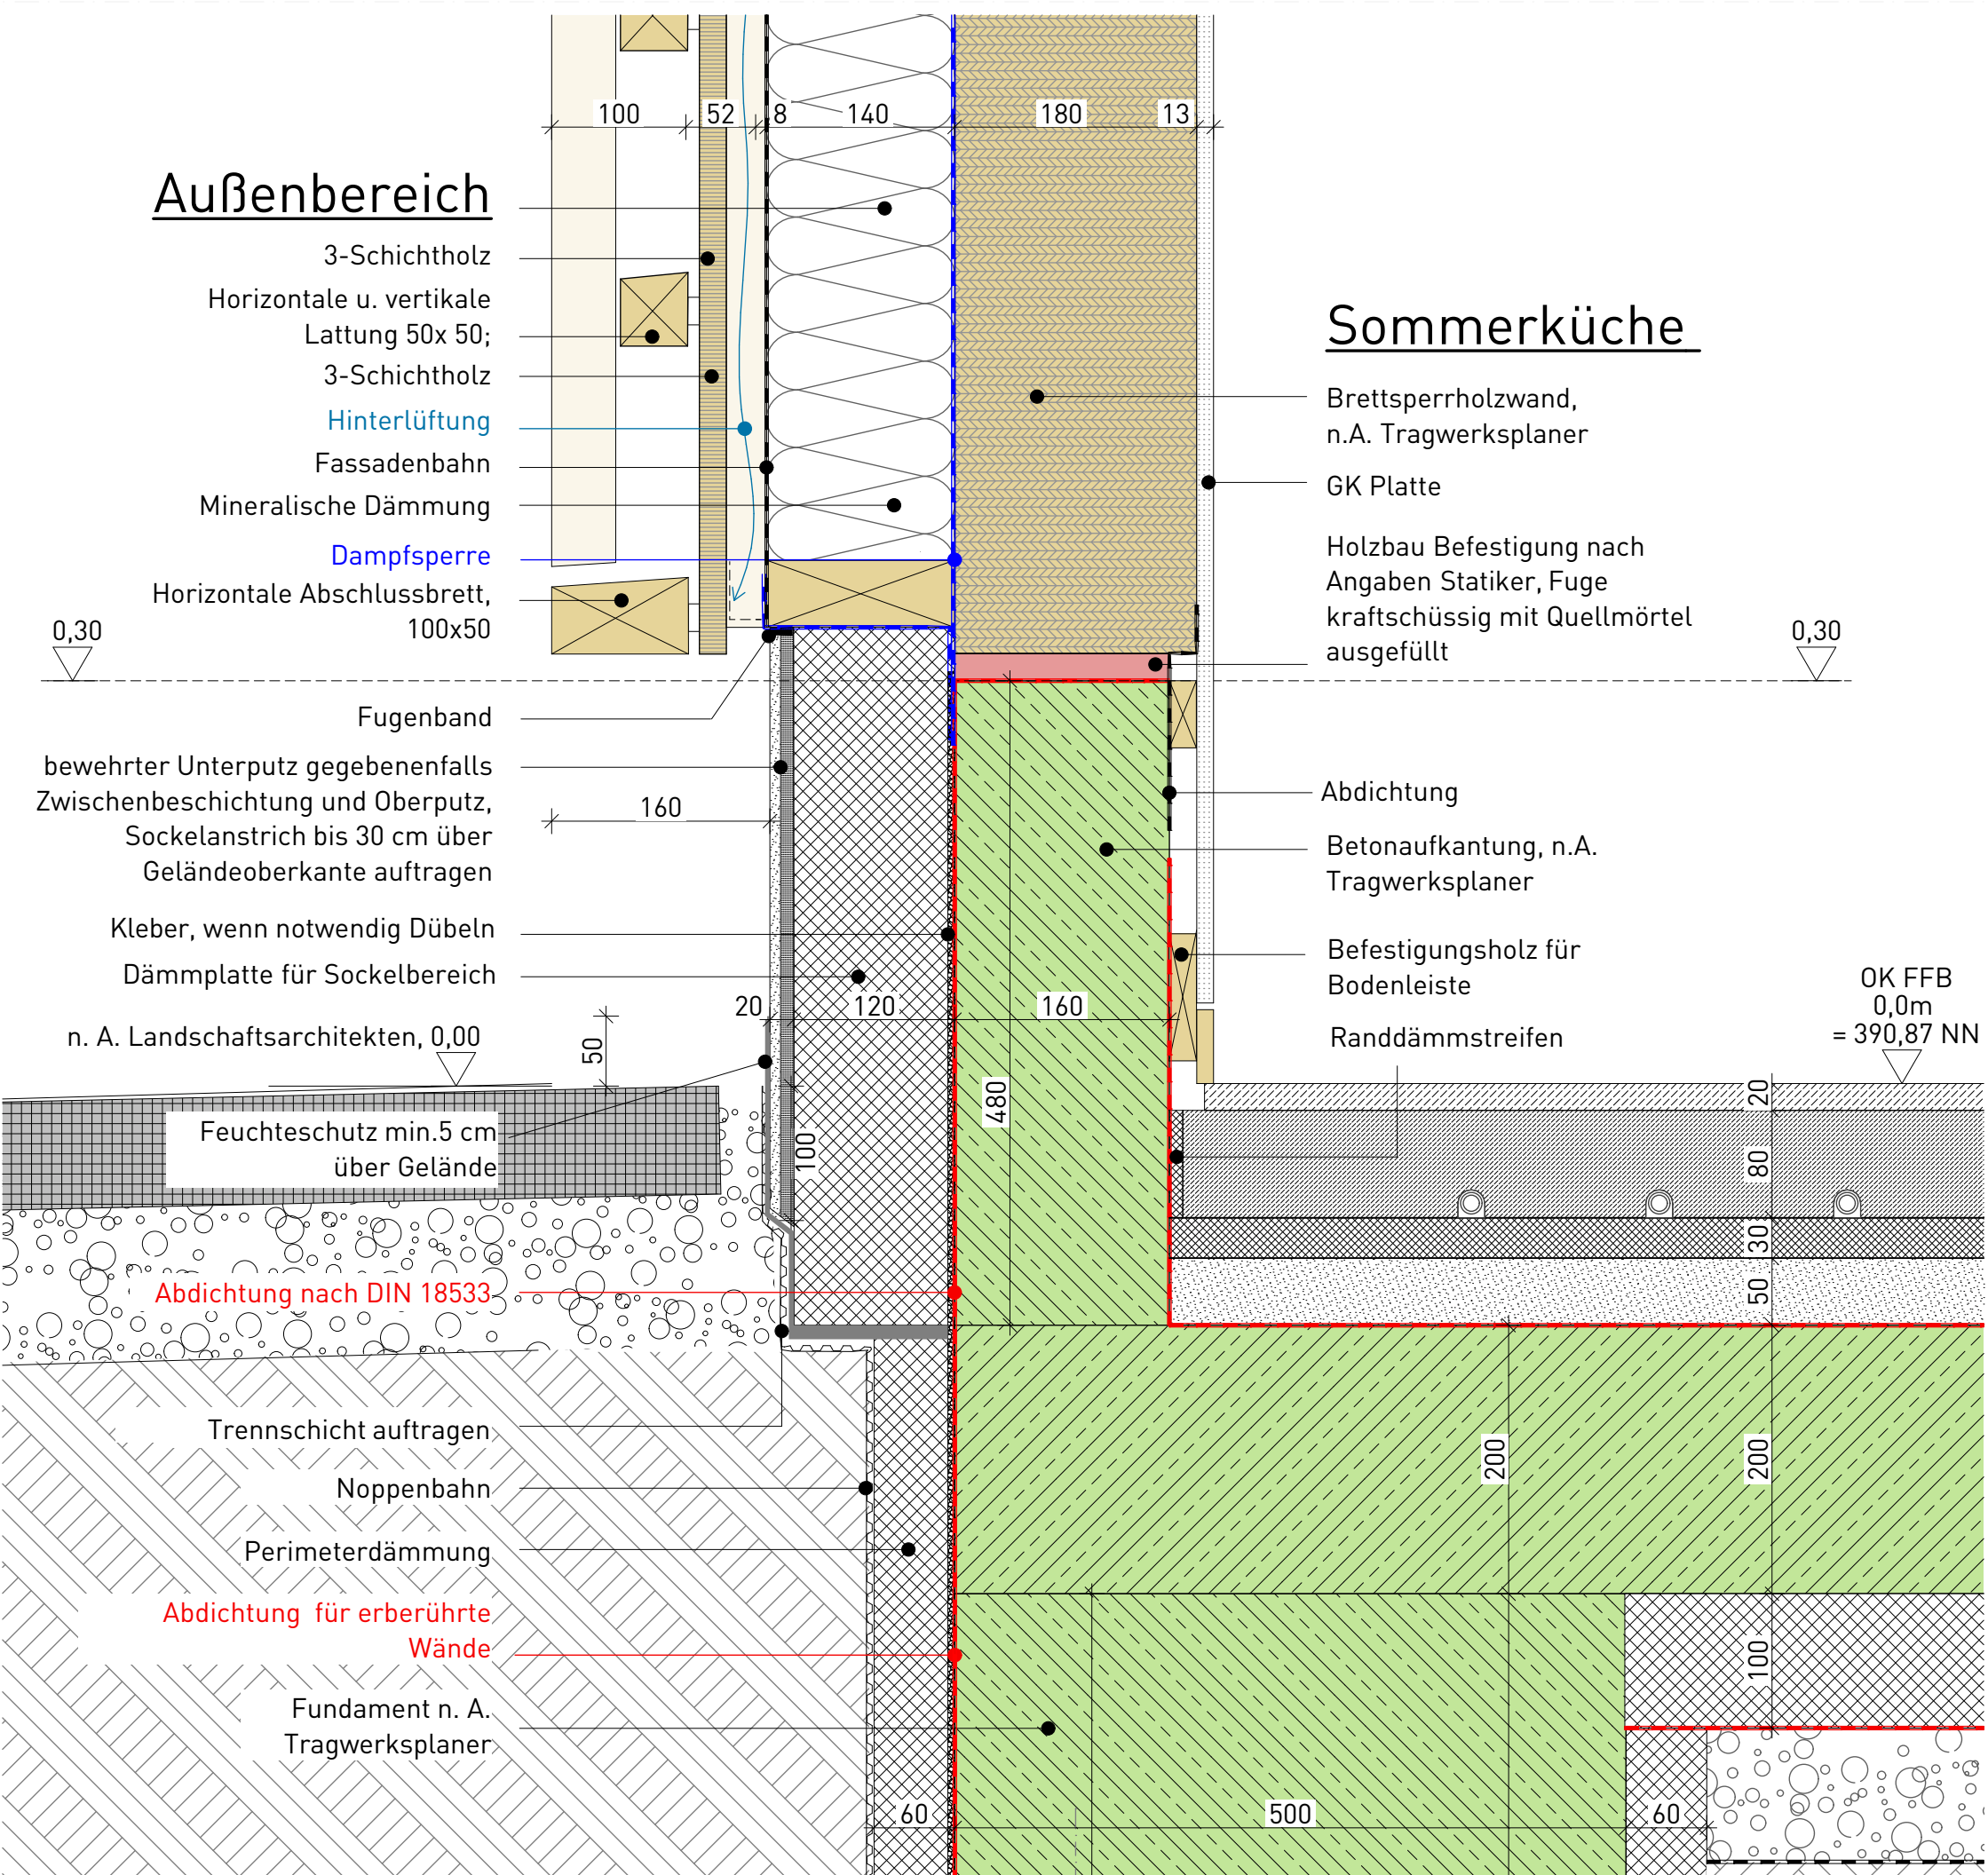

Sommerküche

Titel: D-01.2
Sockeldetail Neubau West_ BSP auf Beton Aufkantung:im Bereich Giebelwand West

Stand: 08.09.2026

kk					1
Autor	Gewerk	Detailnummer	Planungsphase	Index	Blatt

M = 1:5


**Ausschreibungspläne,
keine Ausführungspläne**

22-014 - SHM_Hülschematthalle - Umbau und Sanierung

Bauherr
Stadt Schopfheim
Hauptstraße 29-31
79650 Schopfheim

Architekt
Schaudt Architekten gmbh
Hafenstraße 10
78462 Konstanz

schaudt architekten bda
hafenstraße 10 · 78462 konstanz · telefon 07531-22002
fax 07531-22003 · info@schaudt-architekten.de

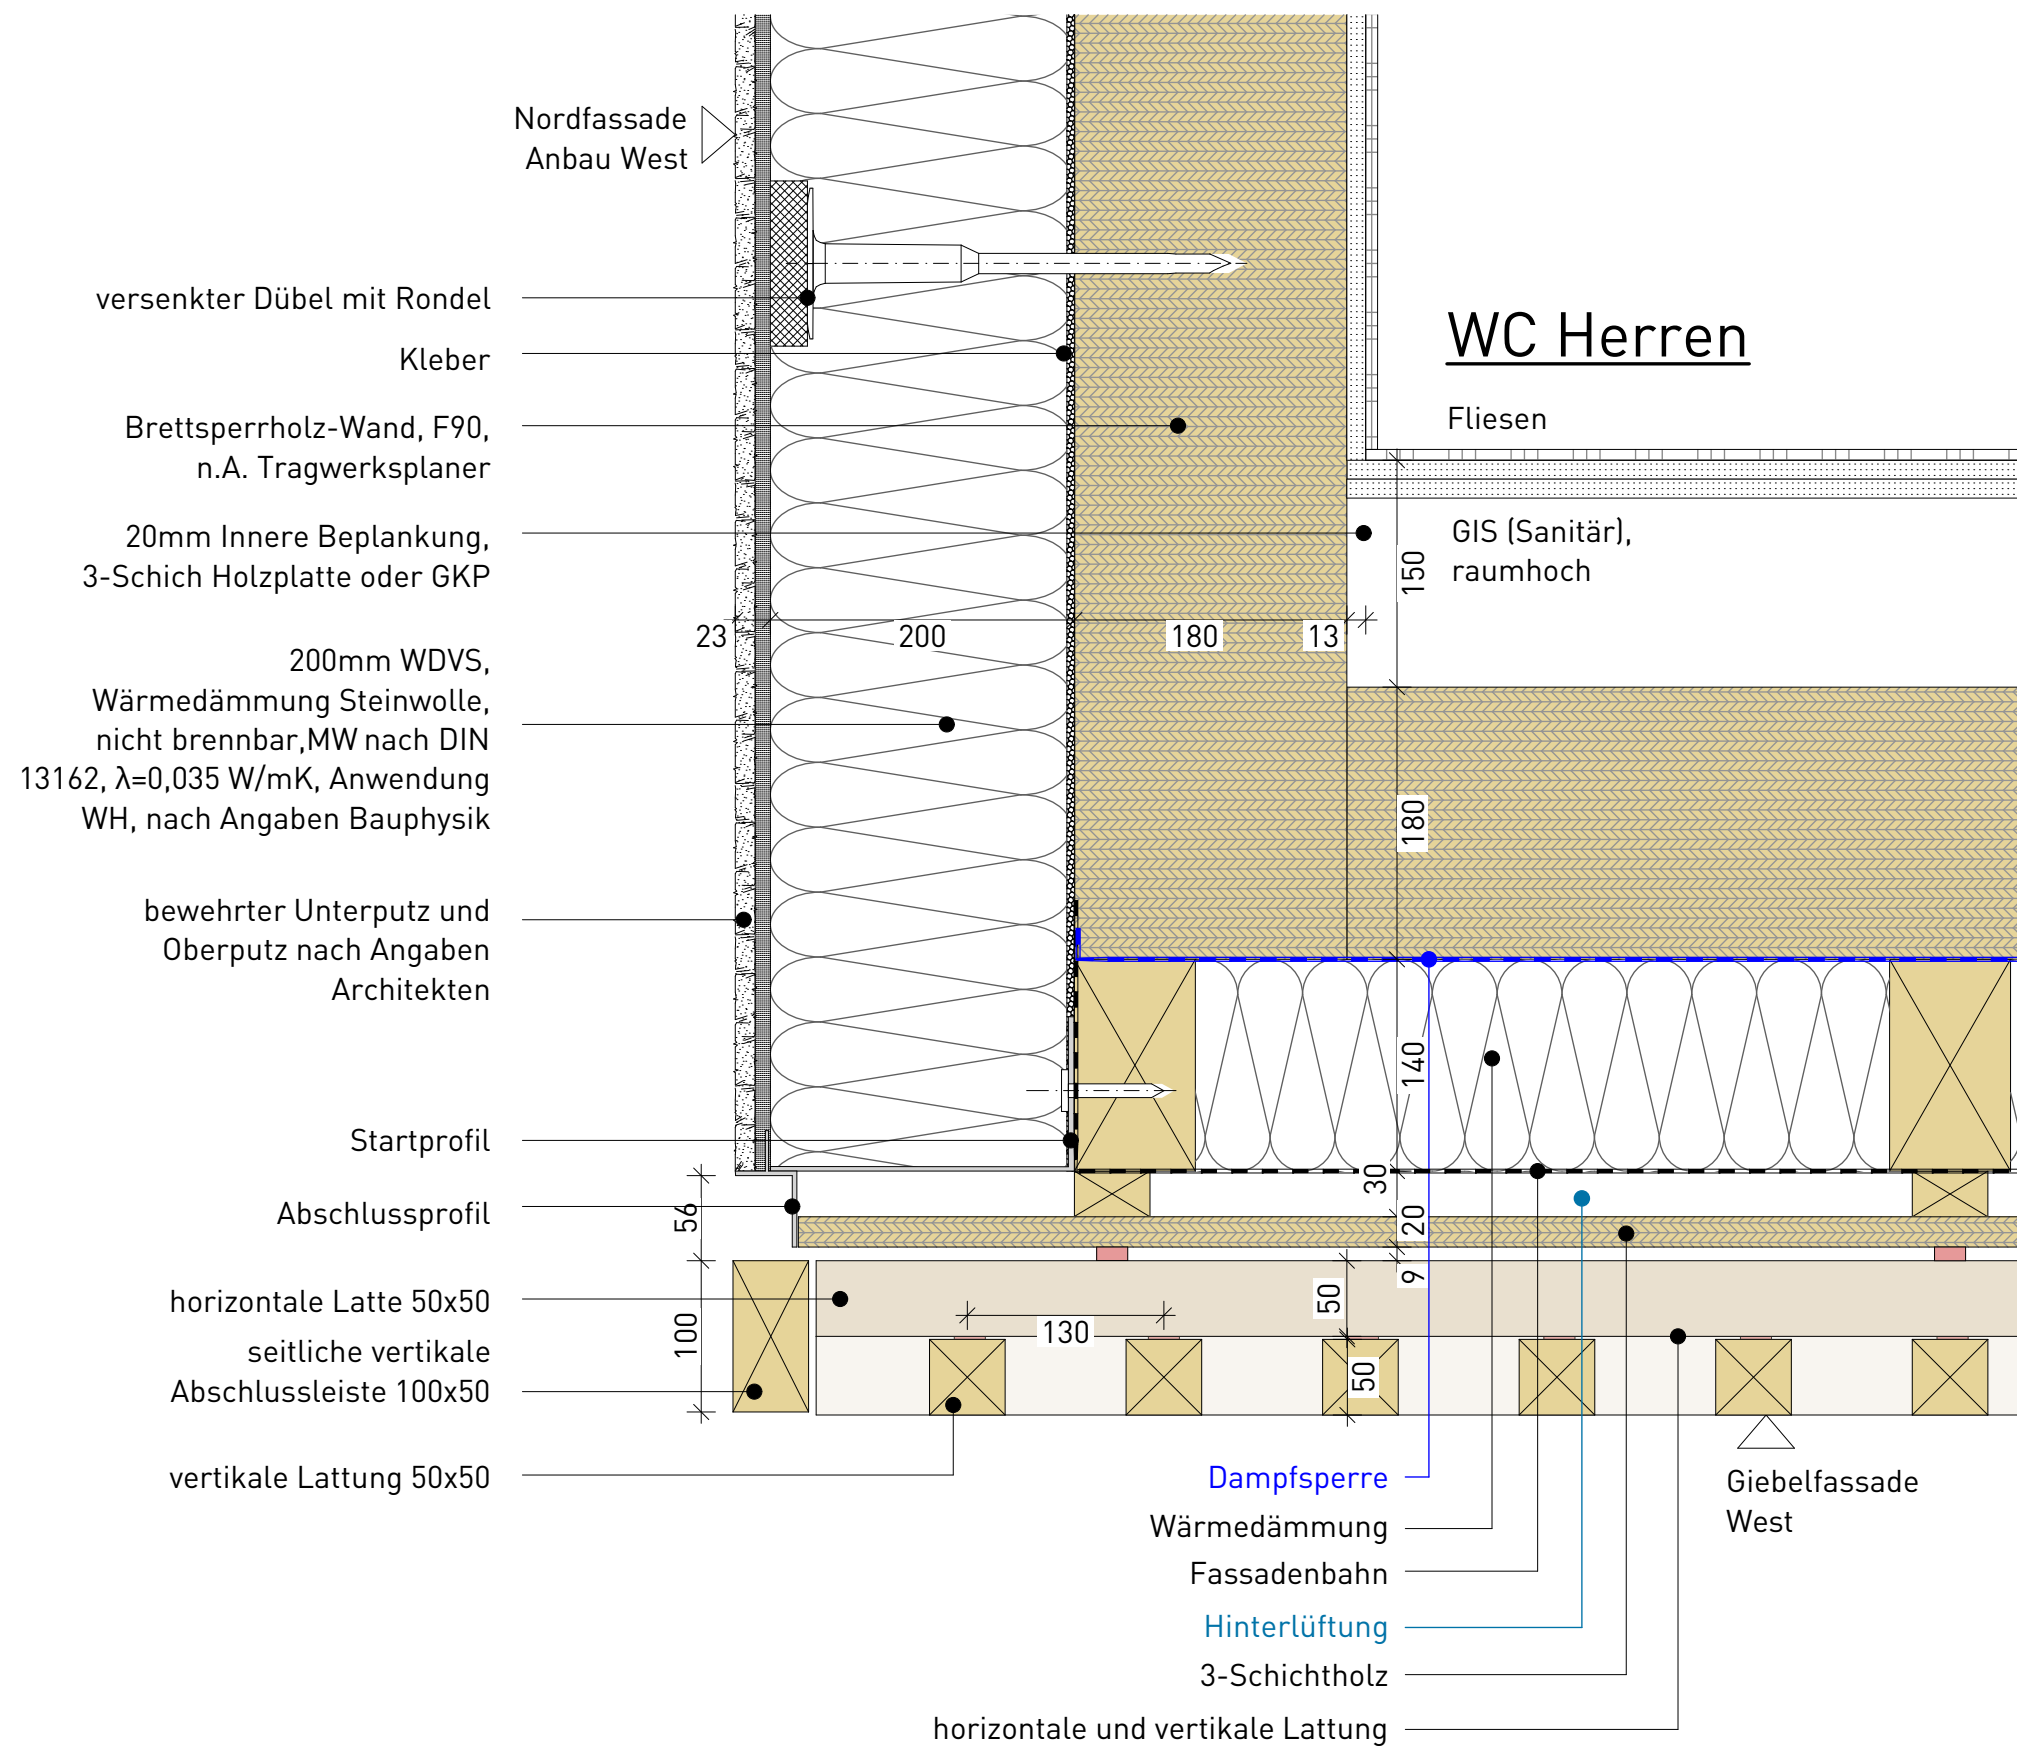


WC Herren

GIS (Sanitär),
raumhoch

Titel: D-01.8
**Detail_Horizontaler Schnitt durch
Gebäudeecke Nord-West**

M = 1:5

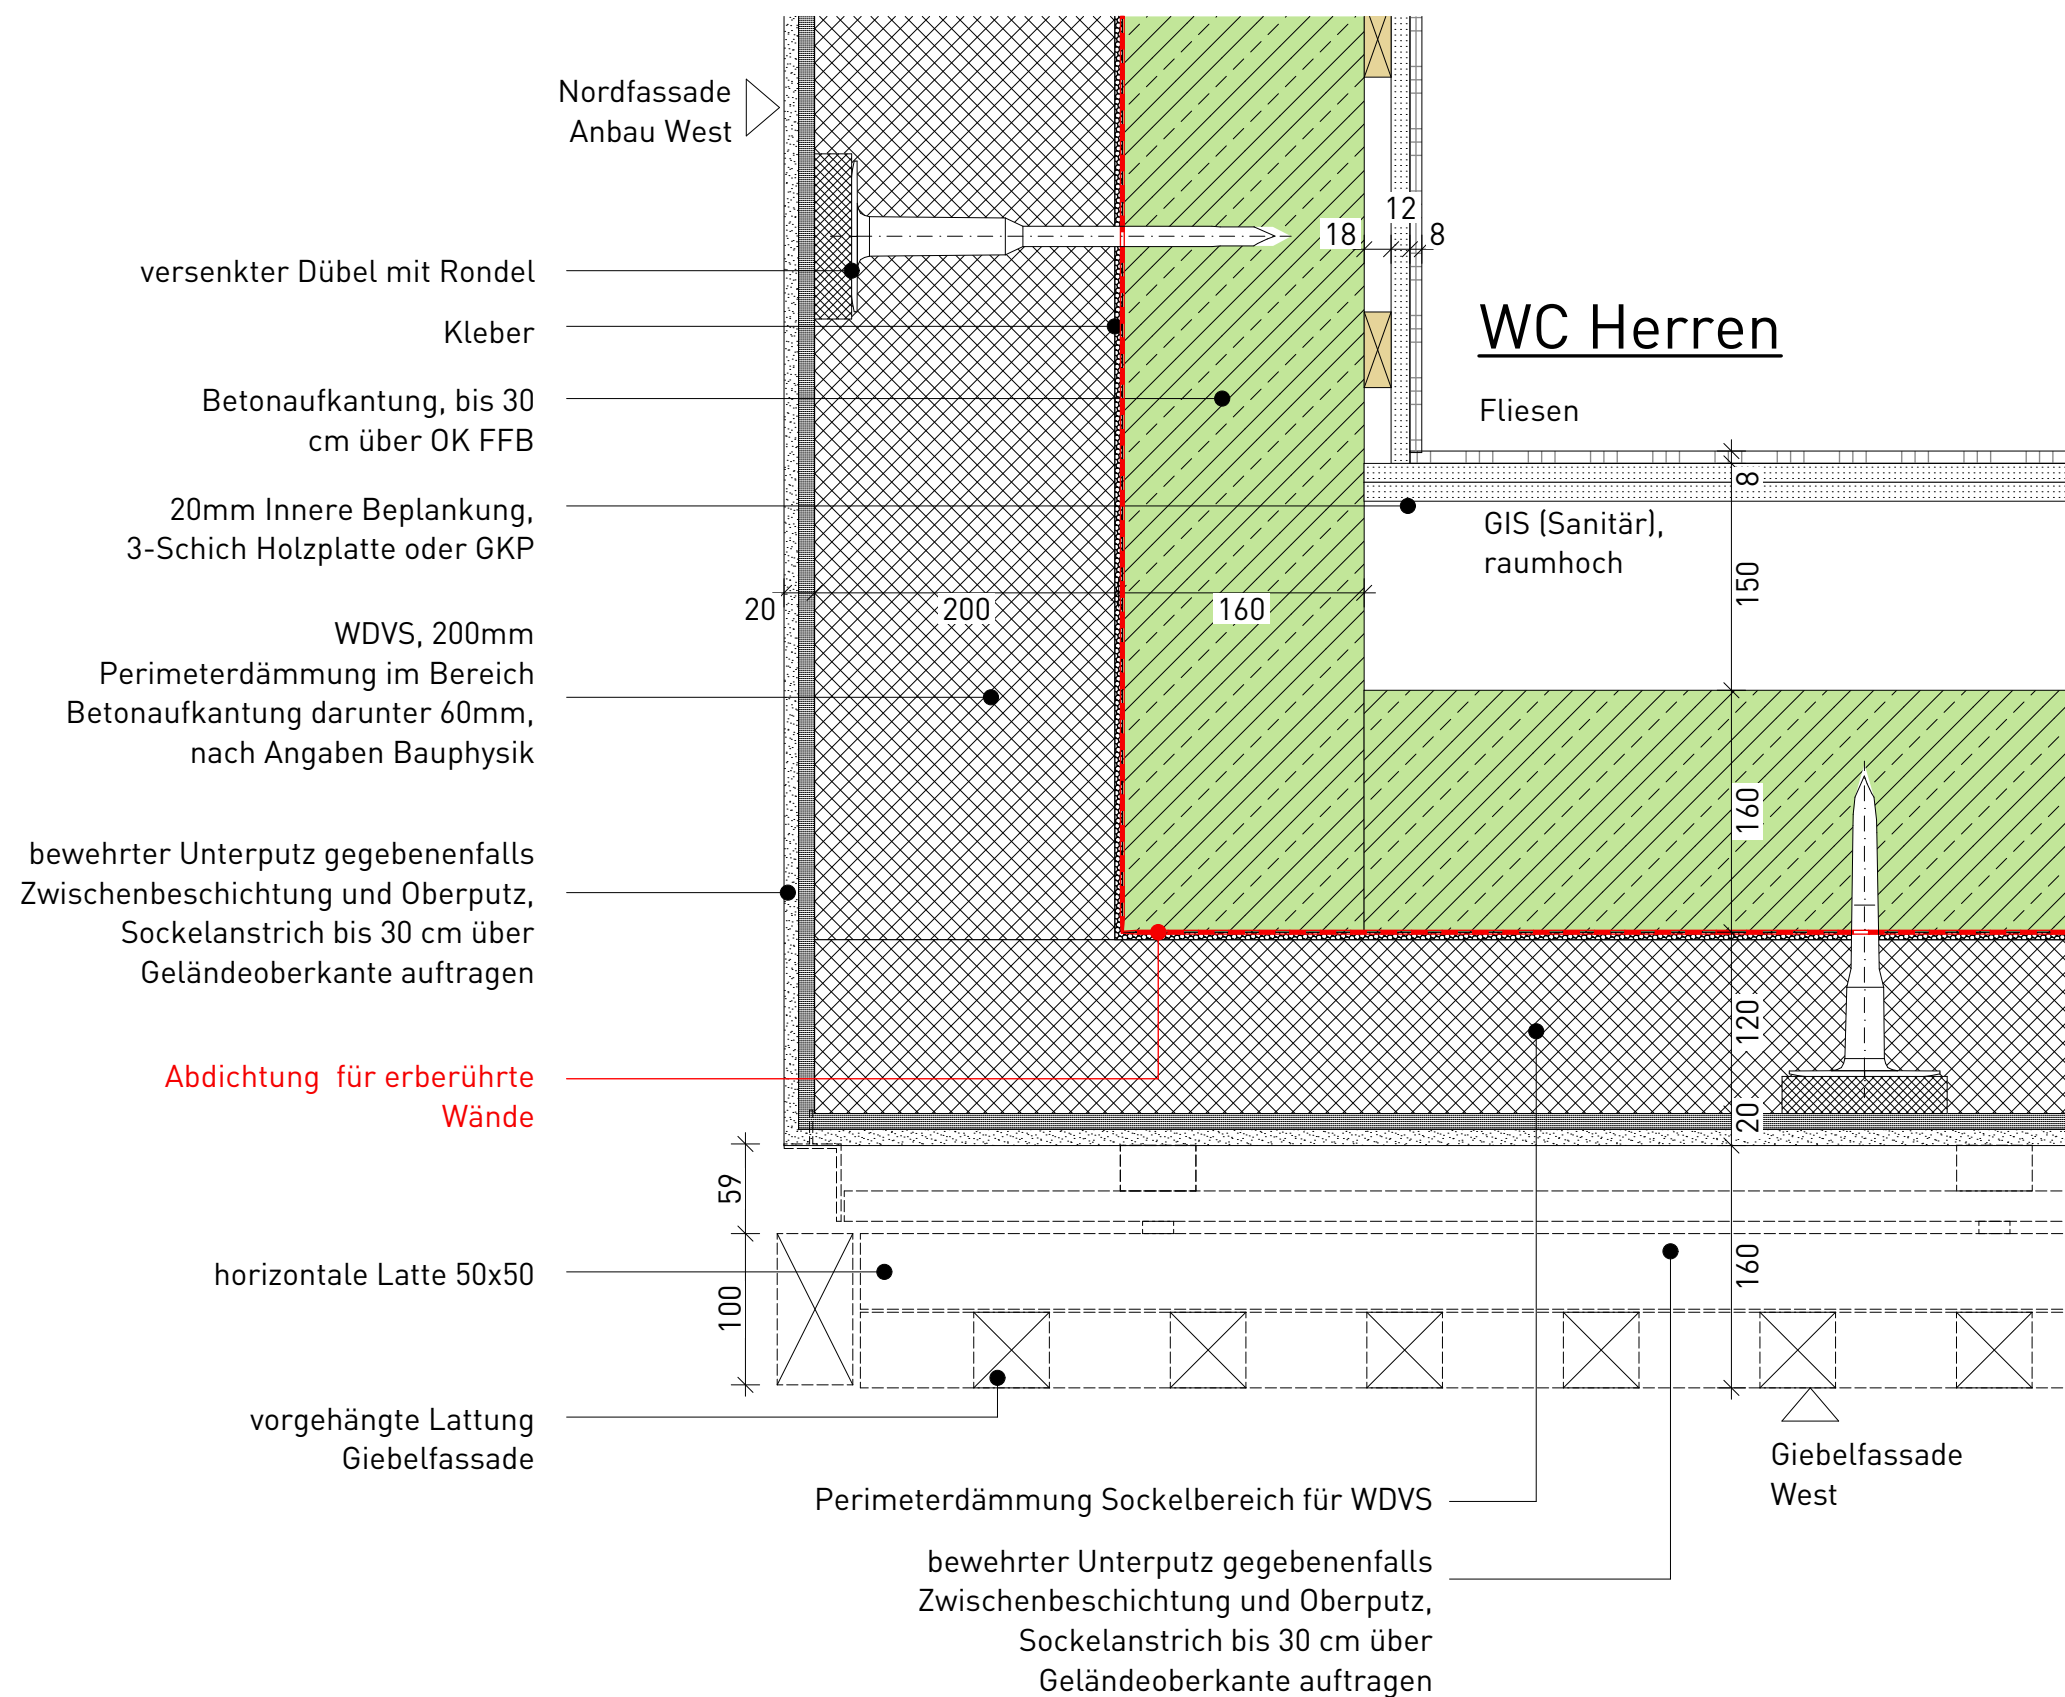

Titel: D-01.9
**Detail_Horizontaler Schnitt durch
 Gebäudeecke Nord-West im
 Sockelbereich**

Stand: 08.09.2026

kk					1
Autor	Gewerk	Detailnummer	Planungsphase	Index	Blatt

M = 1:5

**Ausschreibungspläne,
keine Ausführungspläne**


22-014 - SHM_Hülschematthalle - Umbau und
Sanierung

Bauherr
 Stadt Schopfheim
 Hauptstraße 29-31
 79650 Schopfheim

Architekt
 Schaudt Architekten gmbh
 Hafenstraße 10
 78462 Konstanz

schaudt architekten bda

hafenstraße 10 · 78462 konstanz · telefon 07531-22002
 fax 07531-22003 · info@schaudt-architekten.de

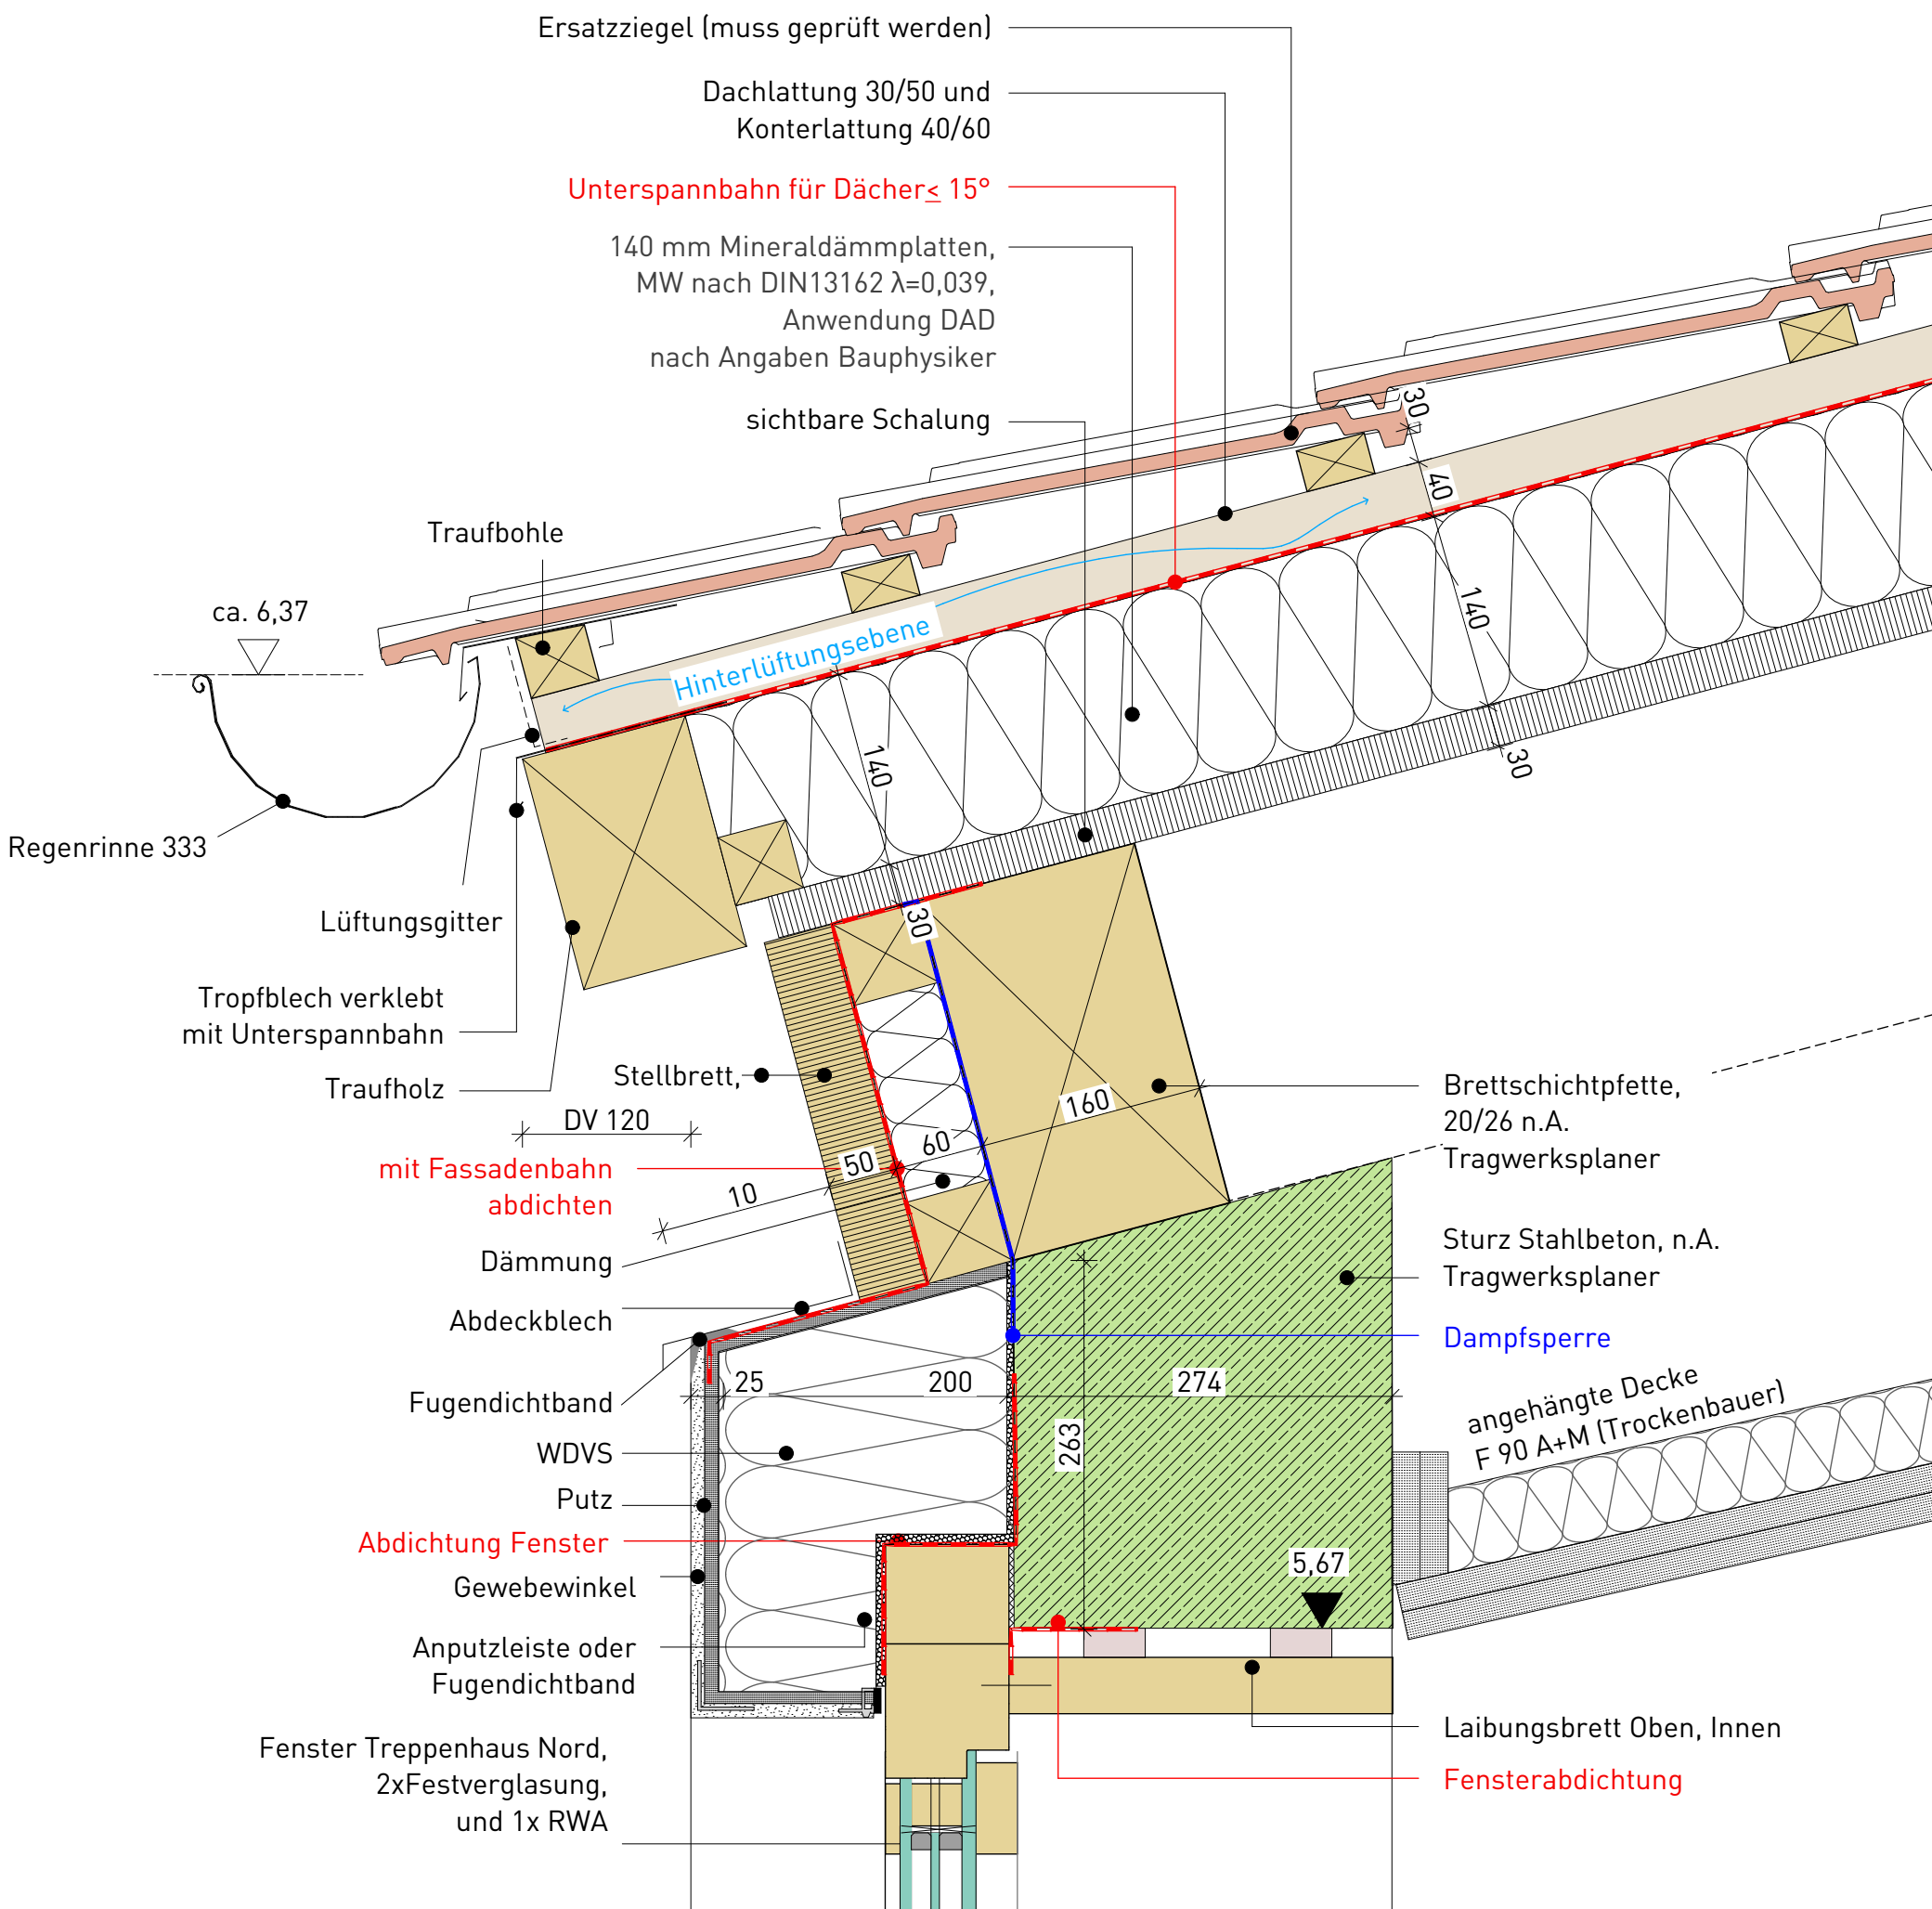

VORABZUG

Titel: D-02.7
Traufe Nord im Bereich Achse C-D

Stand: 08.09.2026

10.08.26 v01 DV Nord im Bereich BestandsTreppenhaus 12cm, UK Betonsturz neu bei +5,67m kk

kk					1
Autor	Gewerk	Detailnummer	Planungsphase	Index	Blatt

M = 1:5

**Ausschreibungspläne,
keine Ausführungspläne**

22-014 - SHM_Hülschematthalle - Umbau und Sanierung

Bauherr
Stadt Schopfheim
Hauptstraße 29-31
79650 Schopfheim

Architekt
Schaudt Architekten gmbh
Hafenstraße 10
78462 Konstanz

schaudt architekten bda
hafenstraße 10 · 78462 konstanz · telefon 07531-22002
fax 07531-22003 · info@schaudt-architekten.de

VORABZUG

Titel: D-02.9
RWA Dachflächenfenster Bestandsdach

Stand: 08.09.2026

kk					1
Autor	Gewerk	Detailnummer	Planungsphase	Index	Blatt

M = 1:10

**Ausschreibungspläne,
keine Ausführungspläne**


22-014 - SHM_Hülschematthalle - Umbau und
Sanierung


Bauherr
Stadt Schopfheim
Hauptstraße 29-31
79650 Schopfheim

Architekt
Schaudt Architekten gmbh
Hafenstraße 10
78462 Konstanz

schaudt architekten bda

hafenstraße 10 · 78462 konstanz · telefon 07531-22002
fax 07531-22003 · info@schaudt-architekten.de

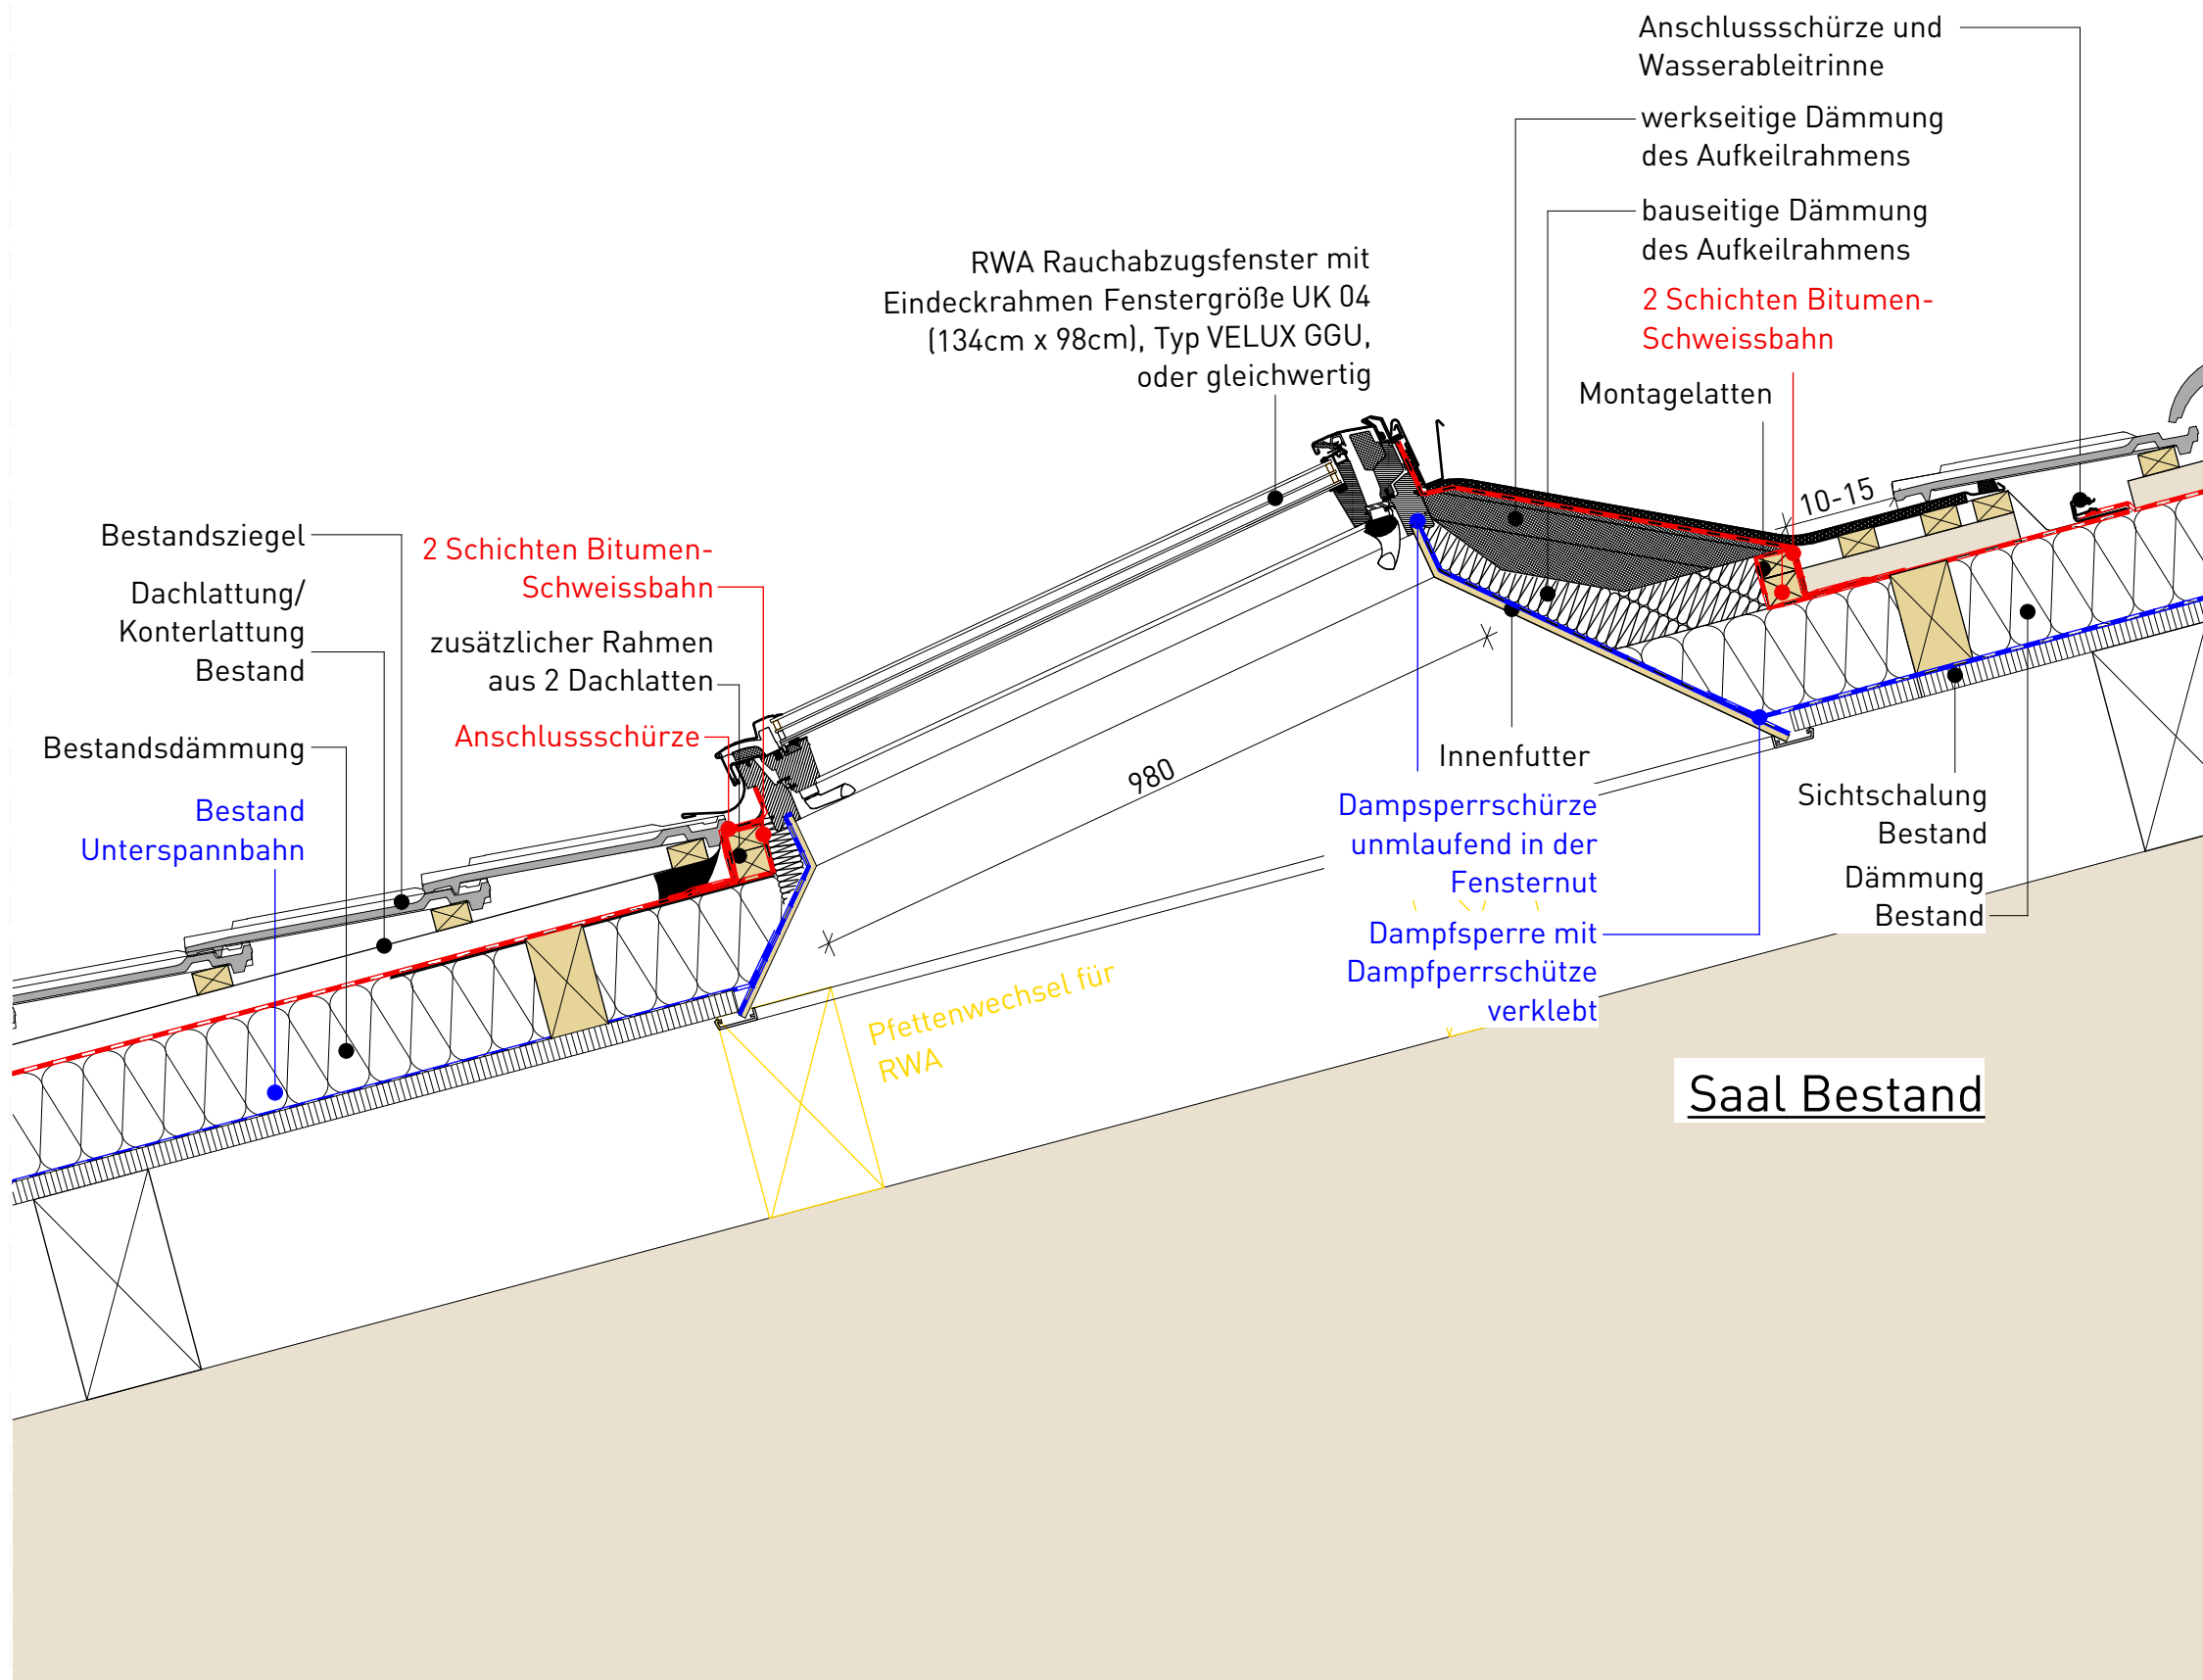

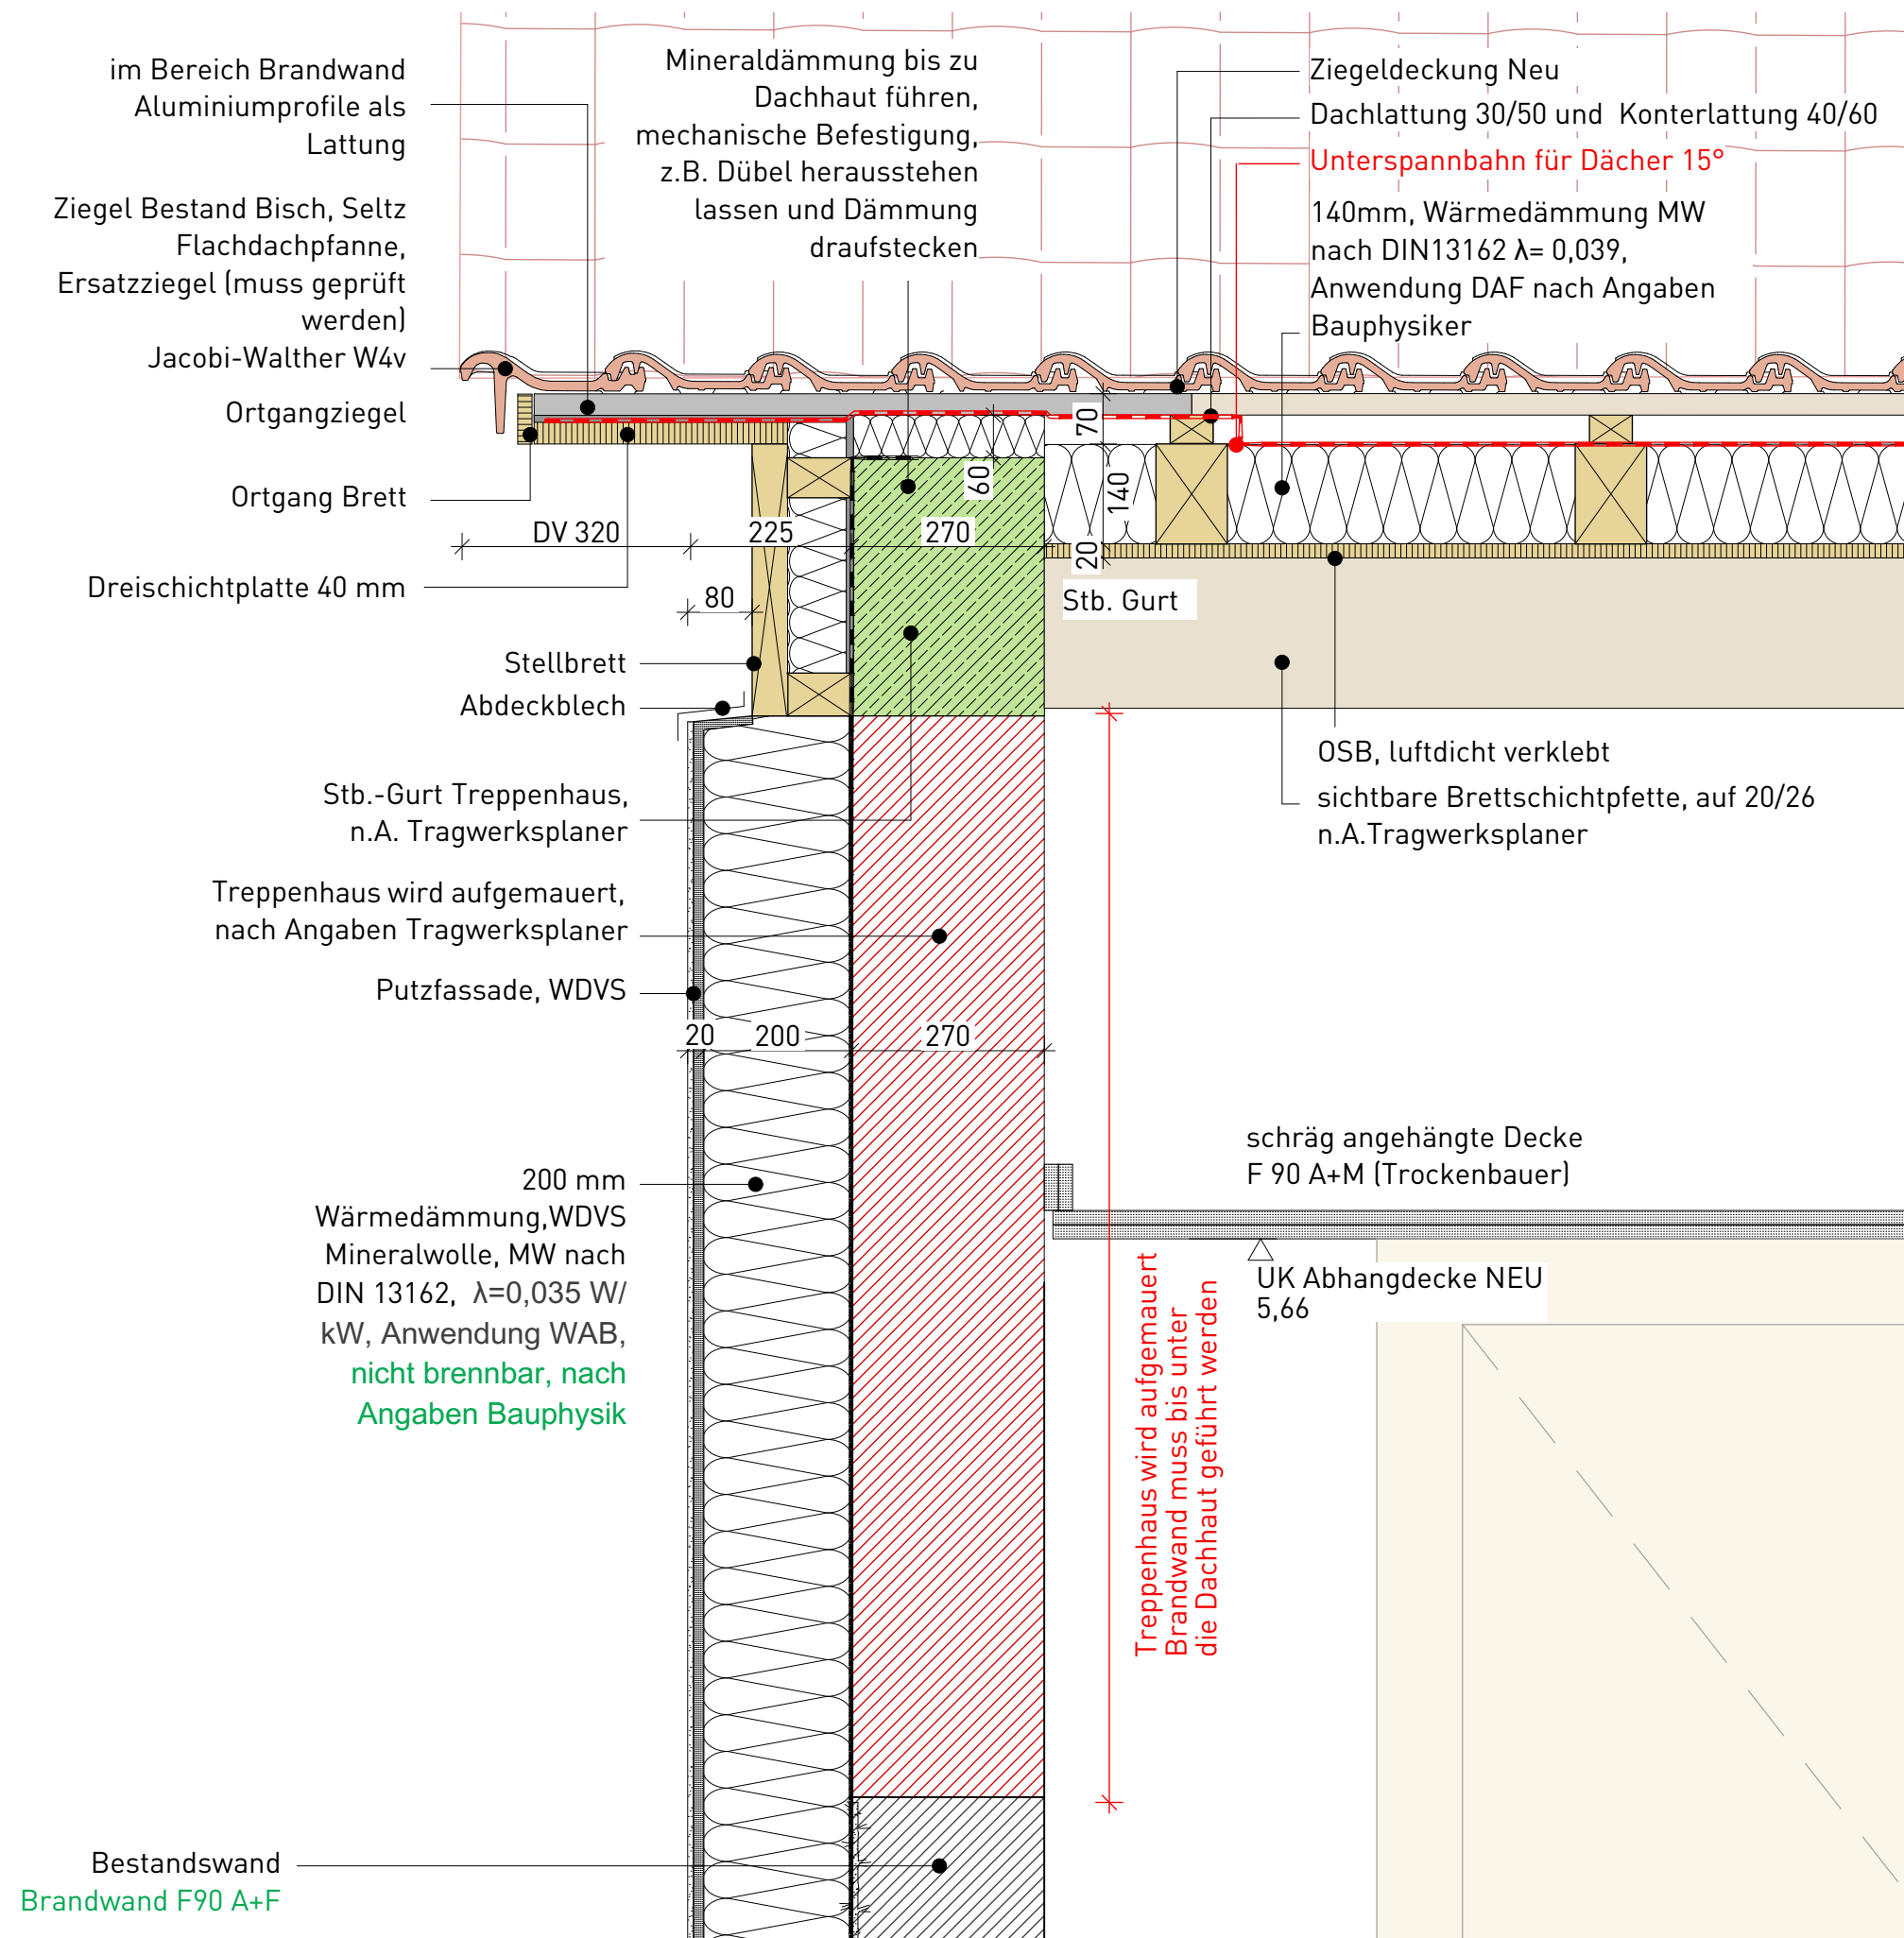

Titel: D-02.10
Aufmauerung und Dachanschluss
Treppenhaus_Ost

Stand: 08.09.2026

10.08.26 v01 DV Bestandstreppenhaus Ostseite neu 32cm kk

kk					1
Autor	Gewerk	Detailnummer	Planungsphase	Index	Blatt

M = 1:10

Ausschreibungspläne,
keine Ausführungspläne

22-014 - SHM_Hülschematthalle - Umbau und Sanierung


Bauherr Stadt Schopfheim
Hauptstraße 29-31
79650 Schopfheim

Architekt Schaudt Architekten gmbh
Hafenstraße 10
78462 Konstanz

schaudt architekten bda
hafenstraße 10 · 78462 konstanz · telefon 07531-22002
fax 07531-22003 · info@schaudt-architekten.de

Außenbereich

Vereinsraum

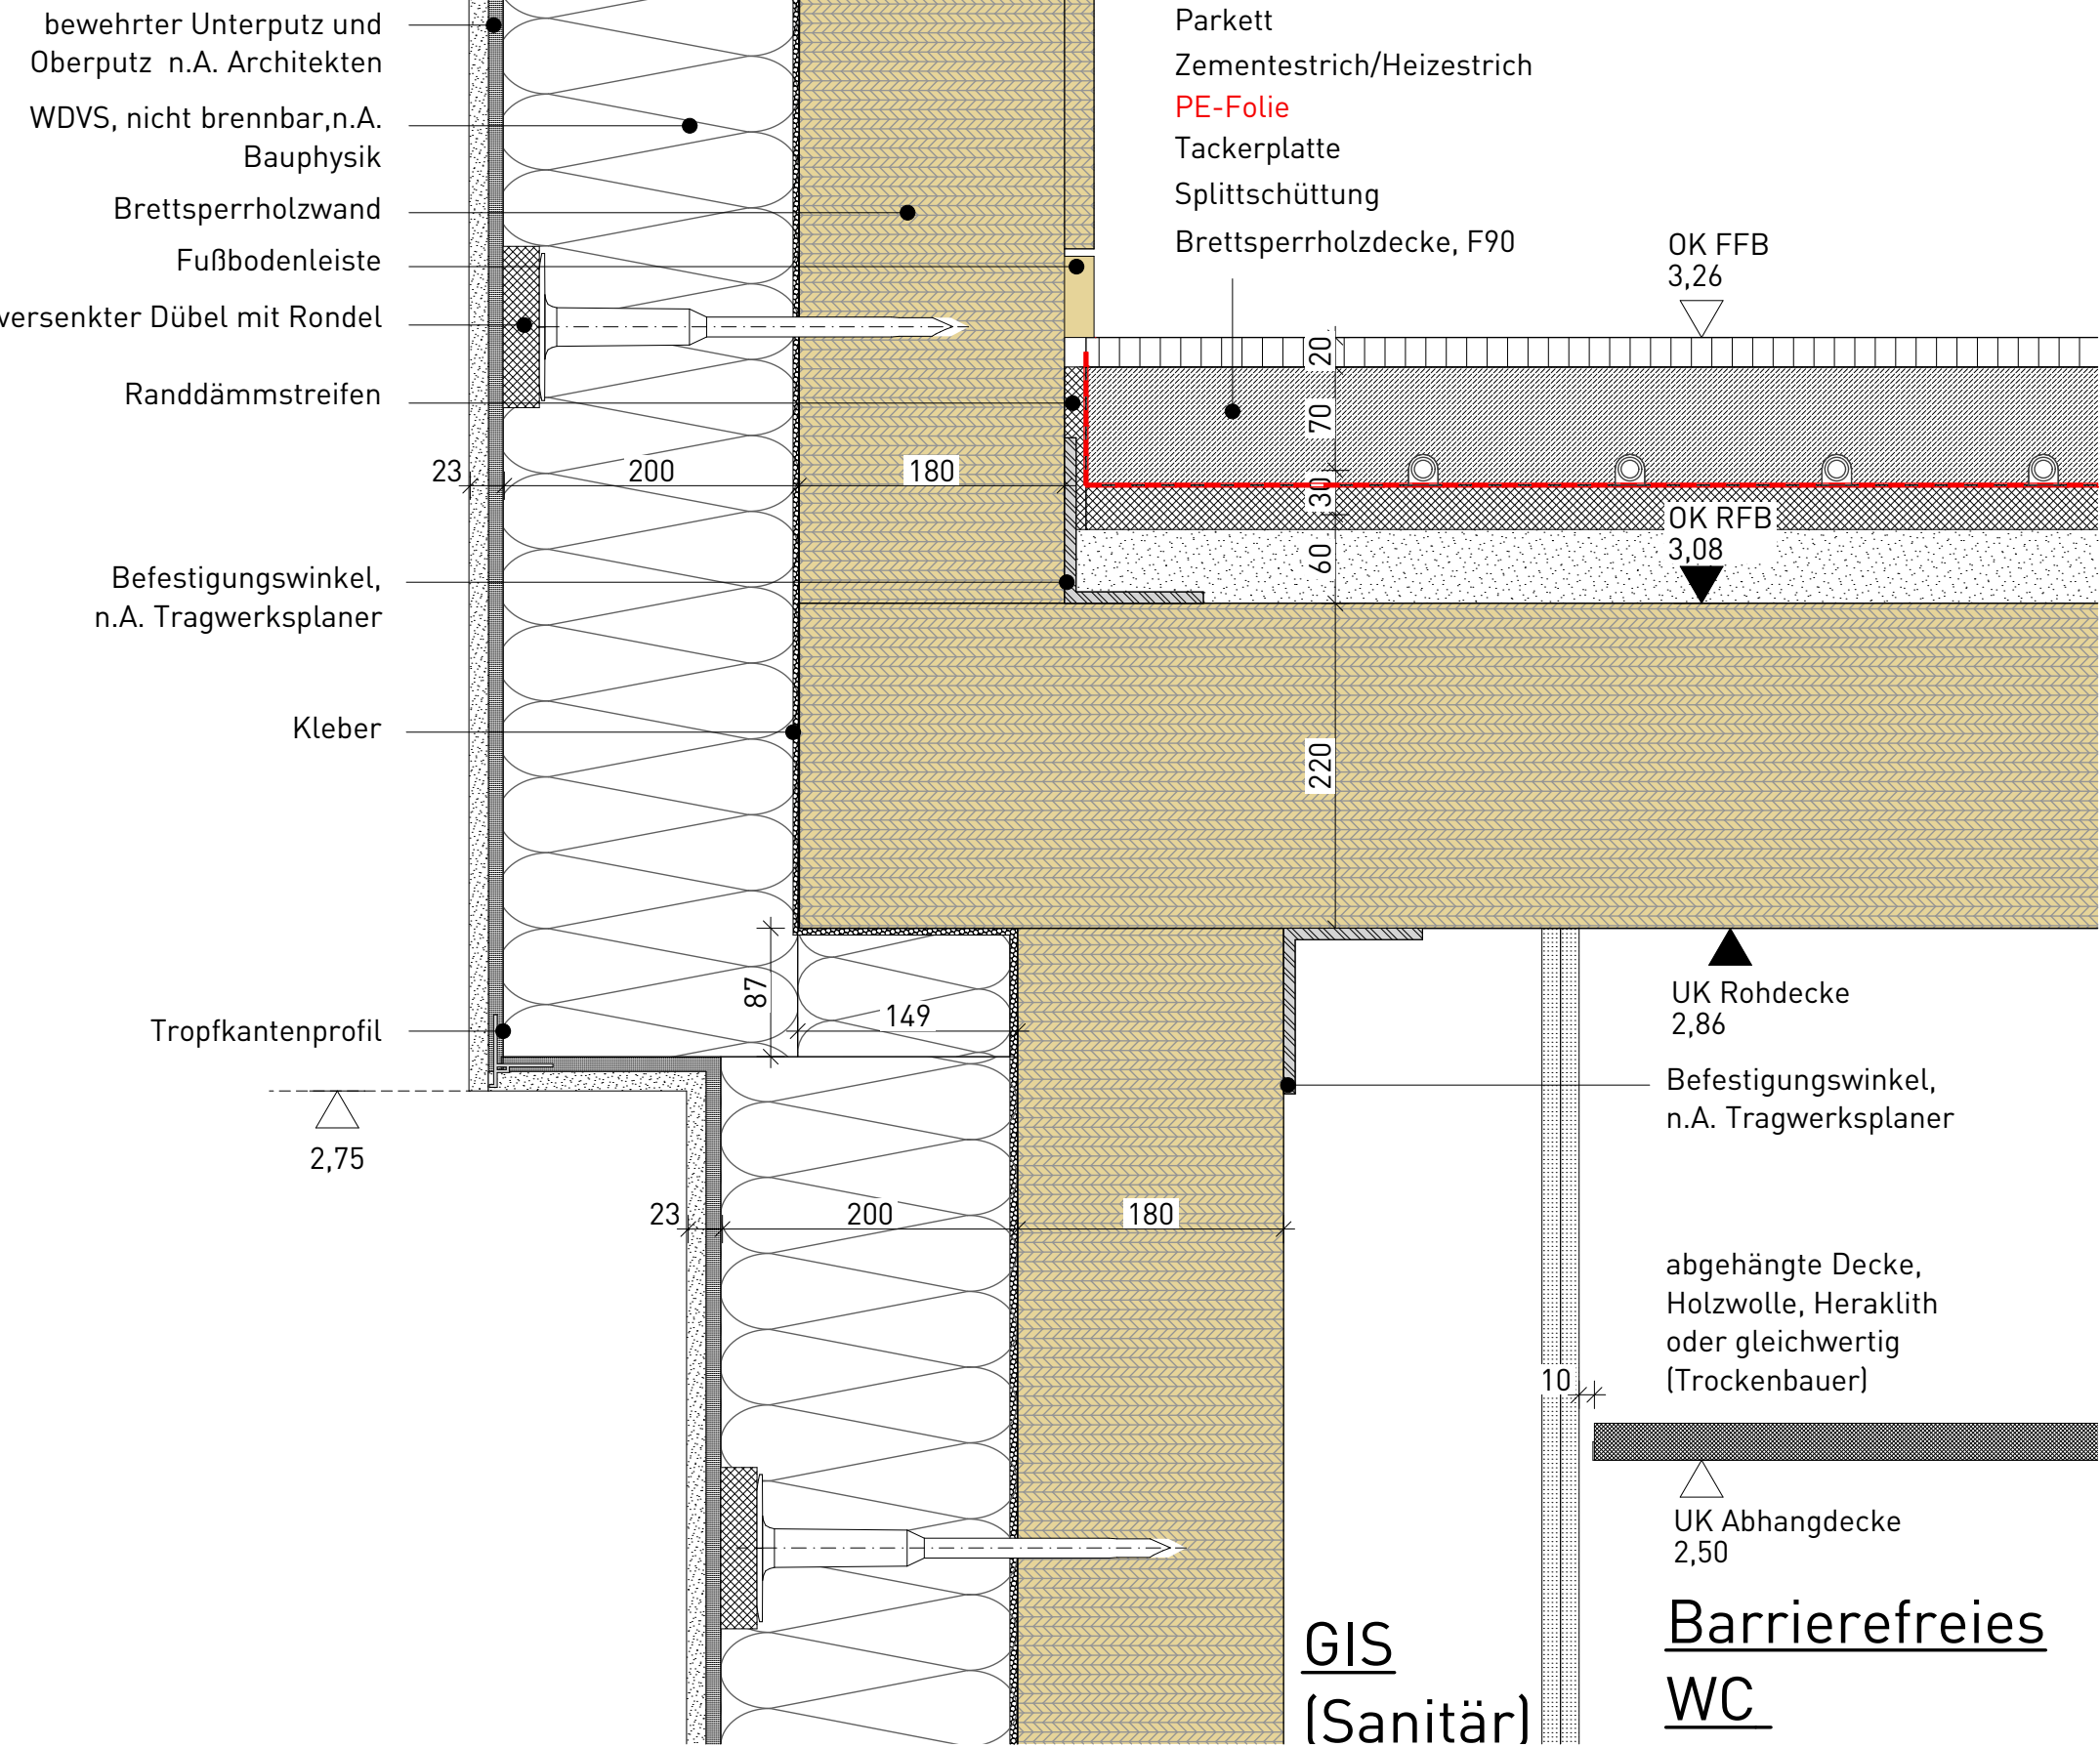

Titel: D-03.1
Wandversprung Neubau West
Nordfassade

Stand: 08.09.2026

kk					1
Autor	Gewerk	Detailnummer	Planungsphase	Index	Blatt

M = 1:5

Ausschreibungspläne,
keine Ausführungspläne


22-014 - SHM_Hülschematthalle - Umbau und
Sanierung

Bauherr
Stadt Schopfheim
Hauptstraße 29-31
79650 Schopfheim

Architekt
Schaudt Architekten gmbh
Hafenstraße 10
78462 Konstanz

schaudt.architekten bda
hafenstraße 10 · 78462 konstanz · telefon 07531-22002
fax 07531-22003 · info@schaudt-architekten.de

Vereinsraum

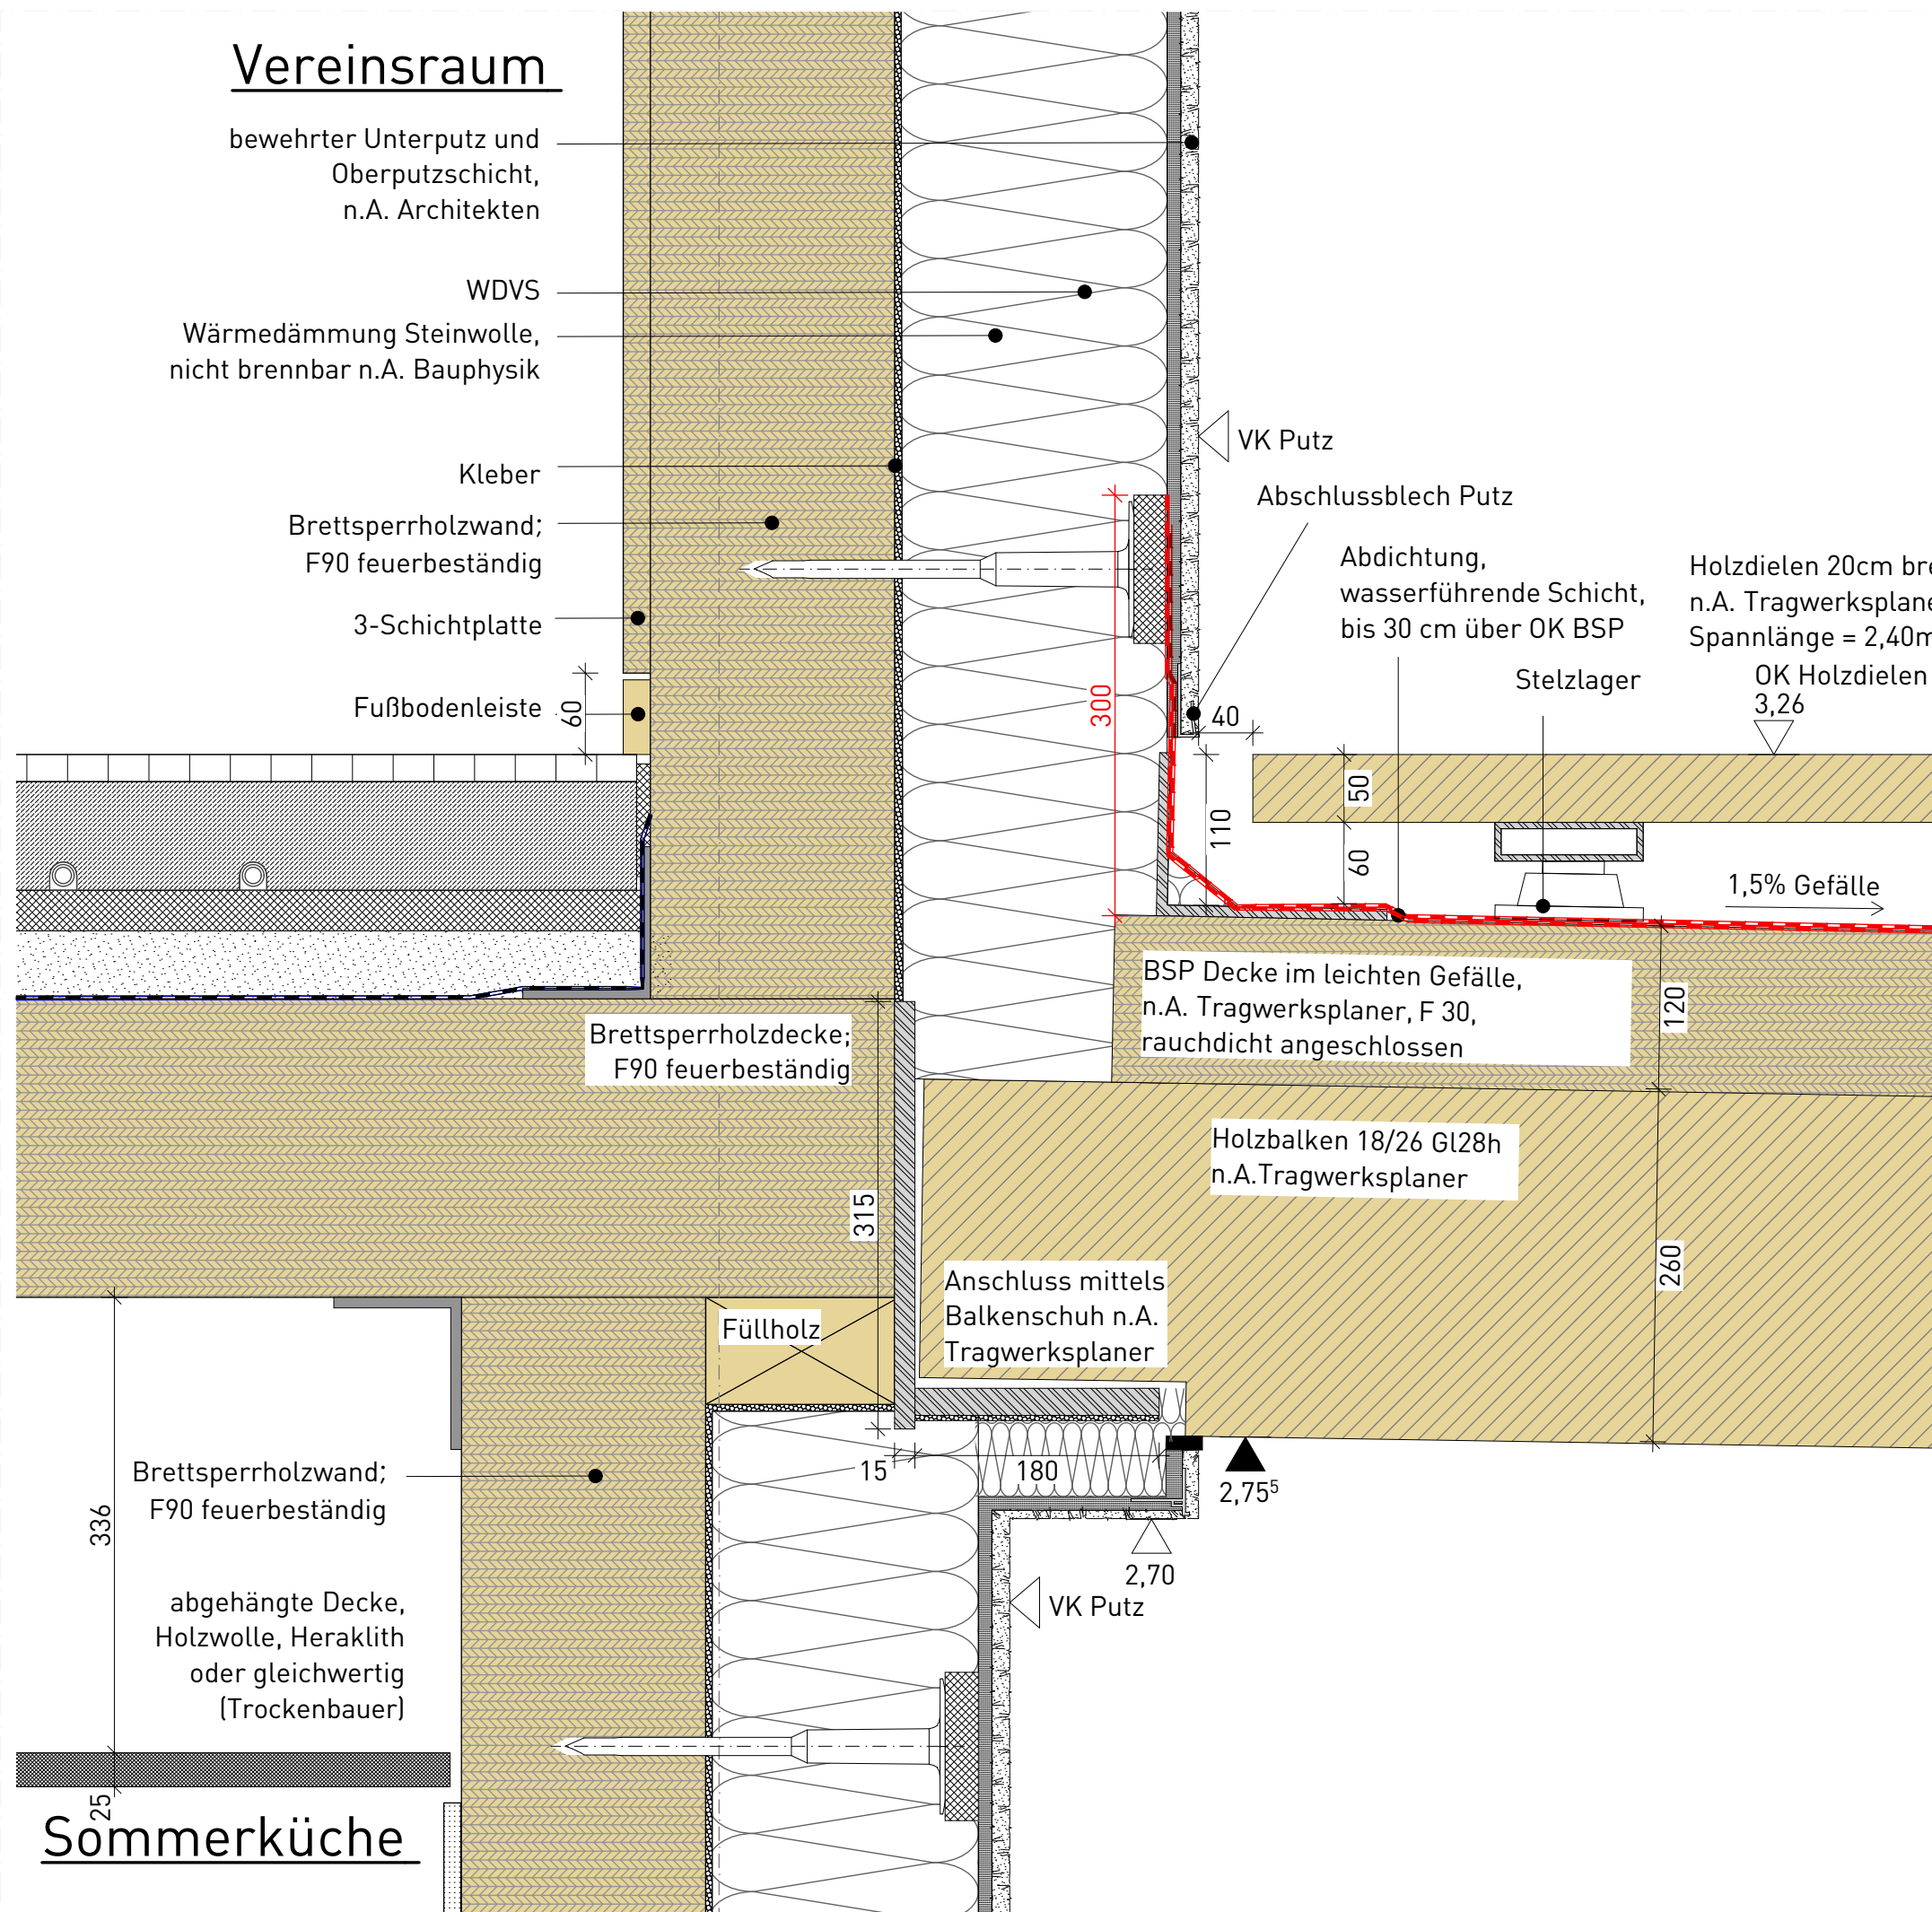

**Laubengangkonstruktion
noch nicht abschließend
mit Fachplanern geklärt**

VORABZUG

**Titel: D-03.2.1
Anschluss Laubengang Süd im Bereich
Neubau**

Stand: 08.09.2026

kk					1
Autor	Gewerk	Detailnummer	Planungsphase	Index	Blatt

M = 1:5



**Ausschreibungspläne,
keine Ausführungspläne**

22-014 - SHM_Hülschematthalle - Umbau und
Sanierung

Bauherr
Stadt Schopfheim
Hauptstraße 29-31
79650 Schopfheim

Architekt
Schaudt Architekten gmbh
Hafenstraße 10
78462 Konstanz

schaudt architekten bda
hafenstraße 10 · 78462 konstanz · telefon 07531-22002
fax 07531-22003 · info@schaudt-architekten.de

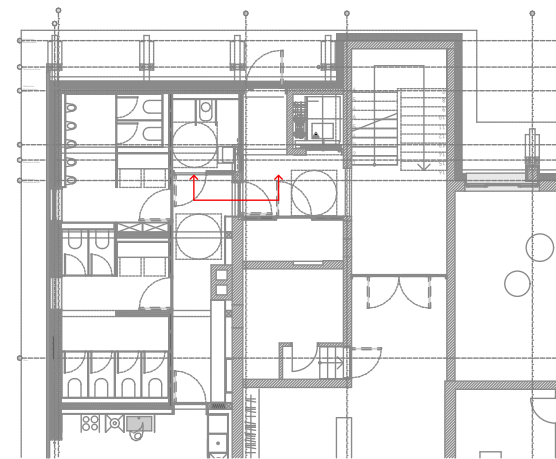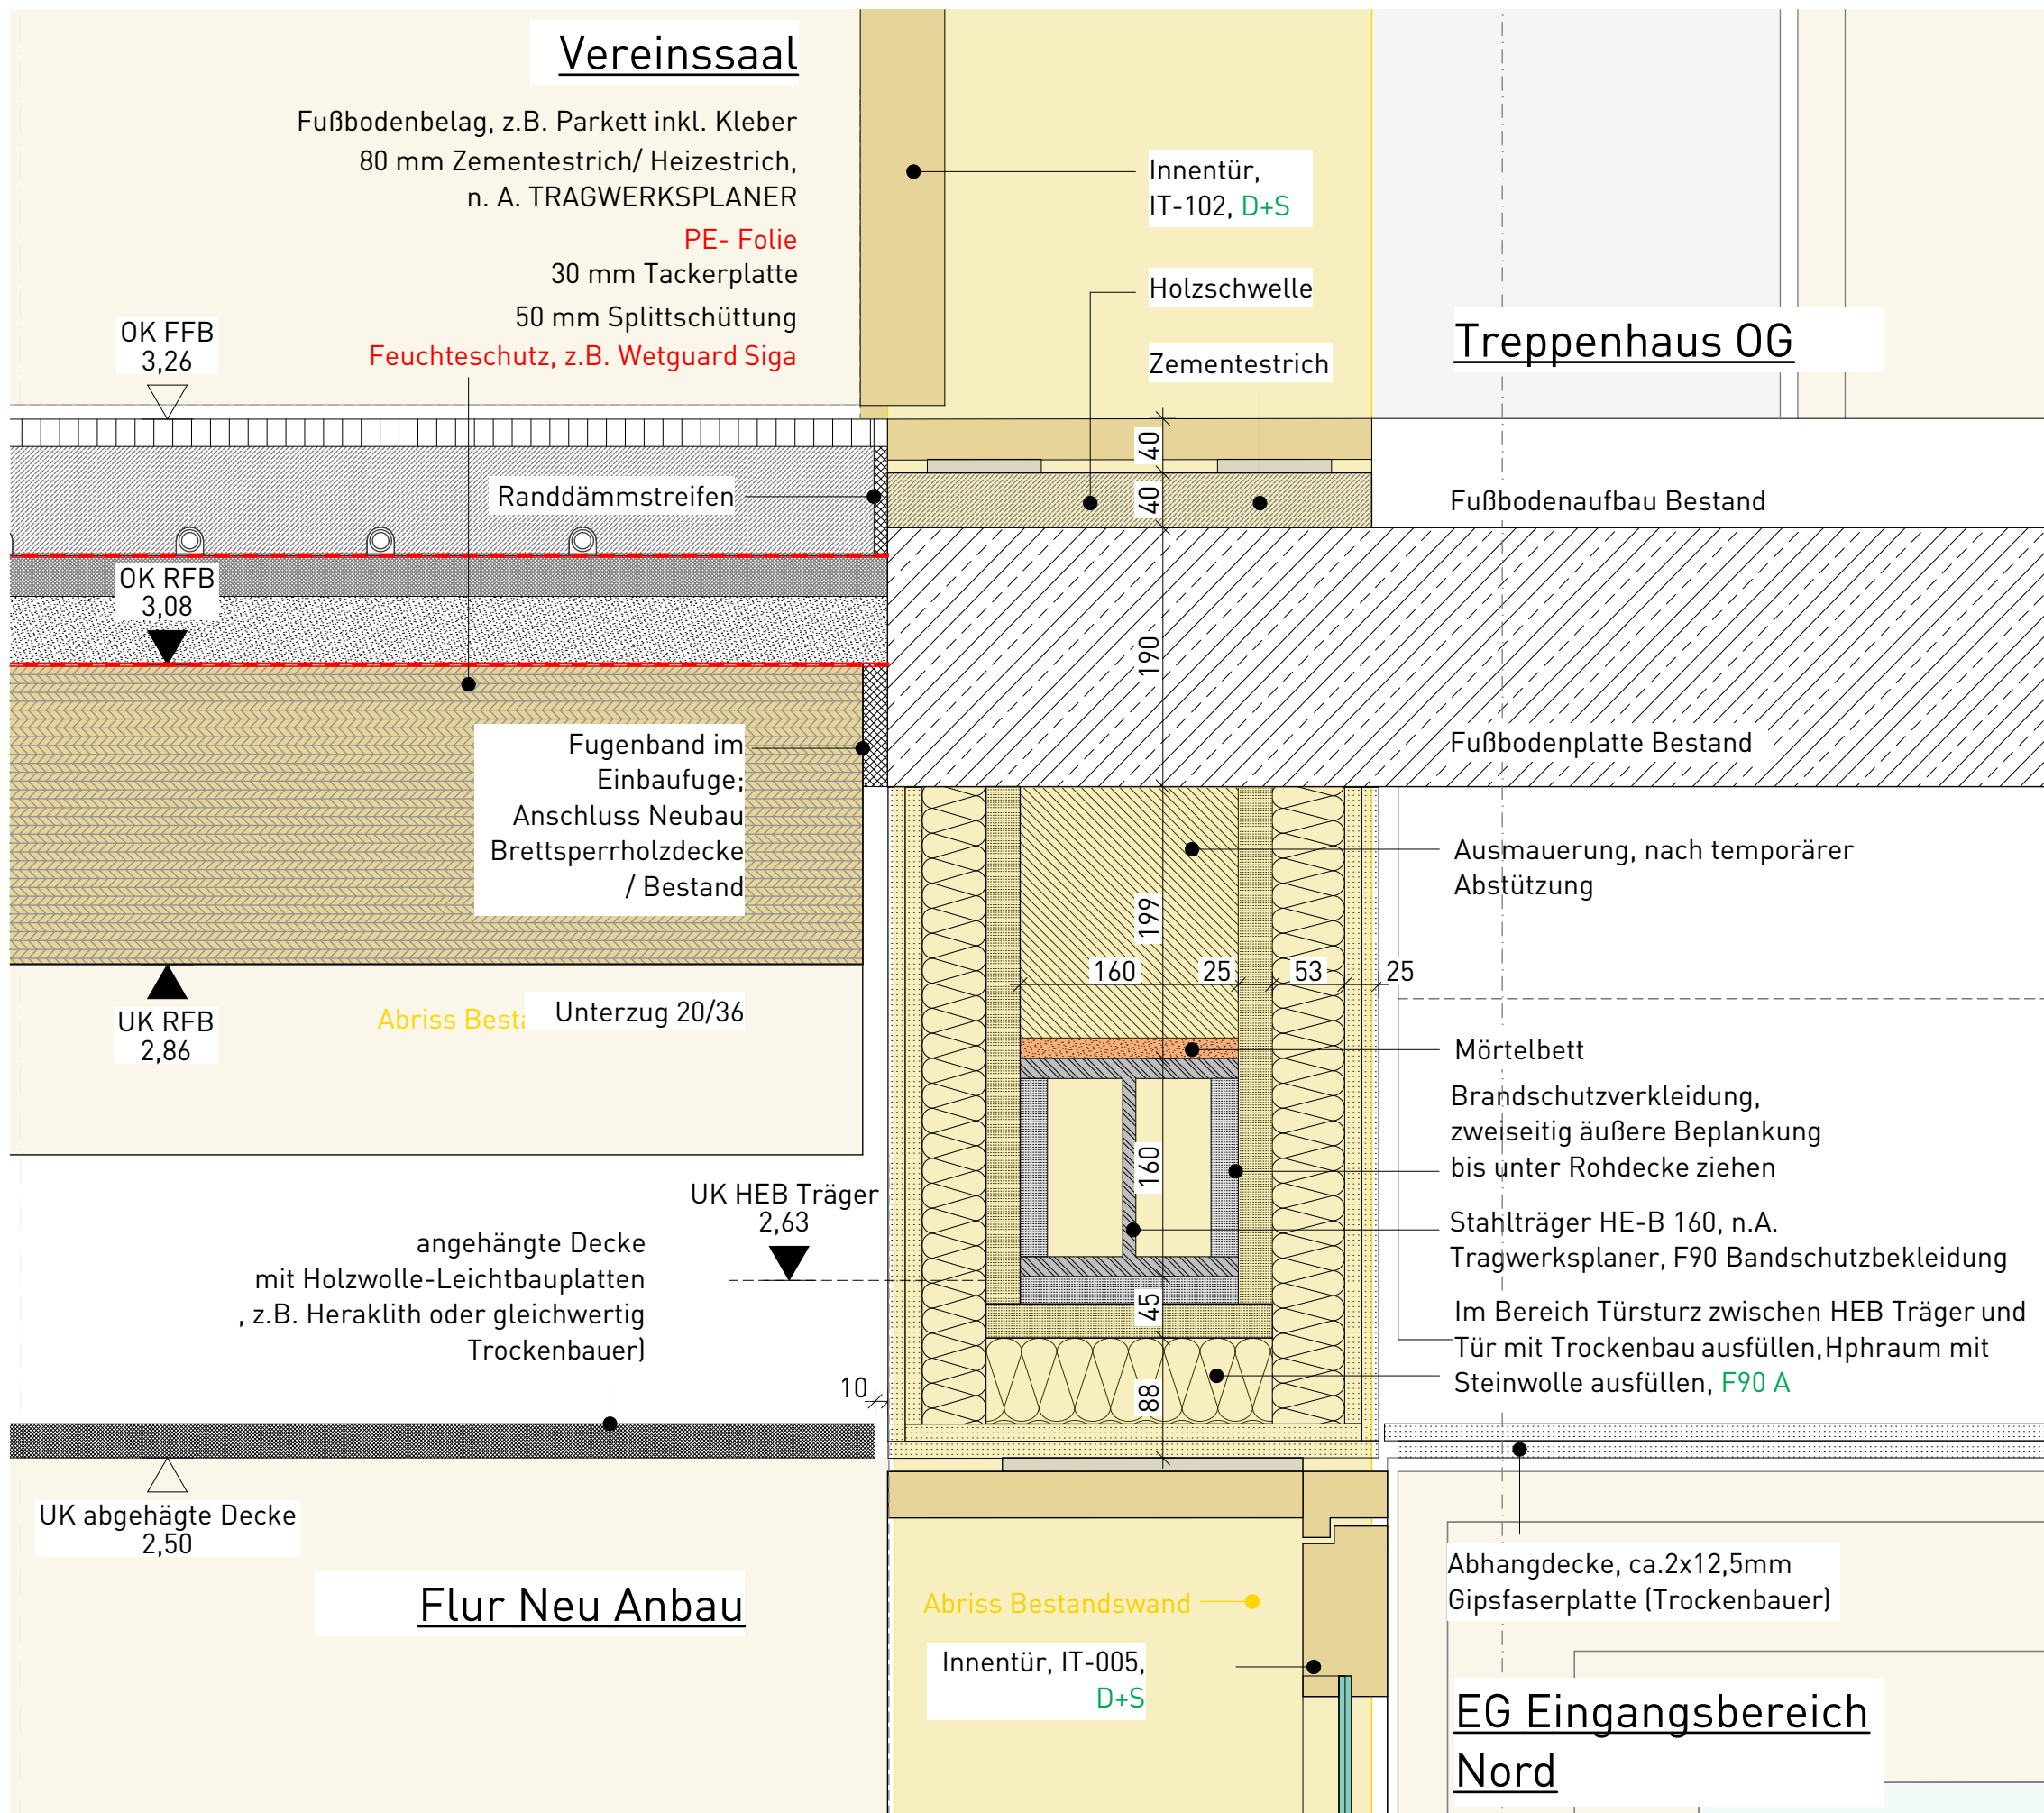

Titel: D-03.5
Detailschnitt durch HEB 160 im Bereich Tür IT 005

Stand: 08.09.2026

kk	Gewerk	Detailnummer	Planungsphase	Index	Blatt
					1

M = 1:5,
1:250



**Ausschreibungspläne,
keine Ausführungspläne**

22-014 - SHM_Hülschematthalle - Umbau und Sanierung

Bauherr Stadt Schopfheim
Hauptstraße 29-31
79650 Schopfheim

Architekt Schaudt Architekten gmbh
Hafenstraße 10
78462 Konstanz

schaudt architekten bda
hafenstraße 10 · 78462 konstanz · telefon 07531-22002
fax 07531-22003 · info@schaudt-architekten.de

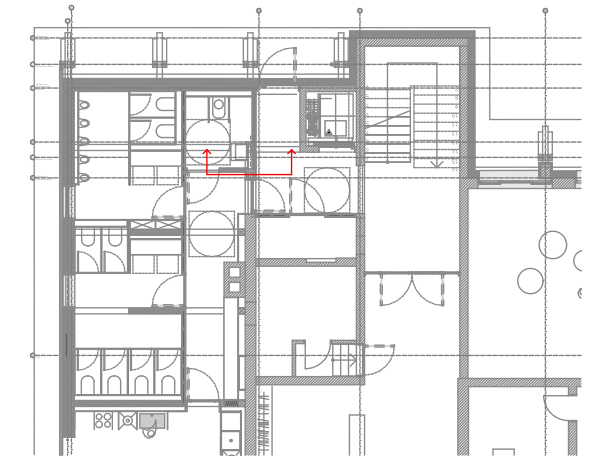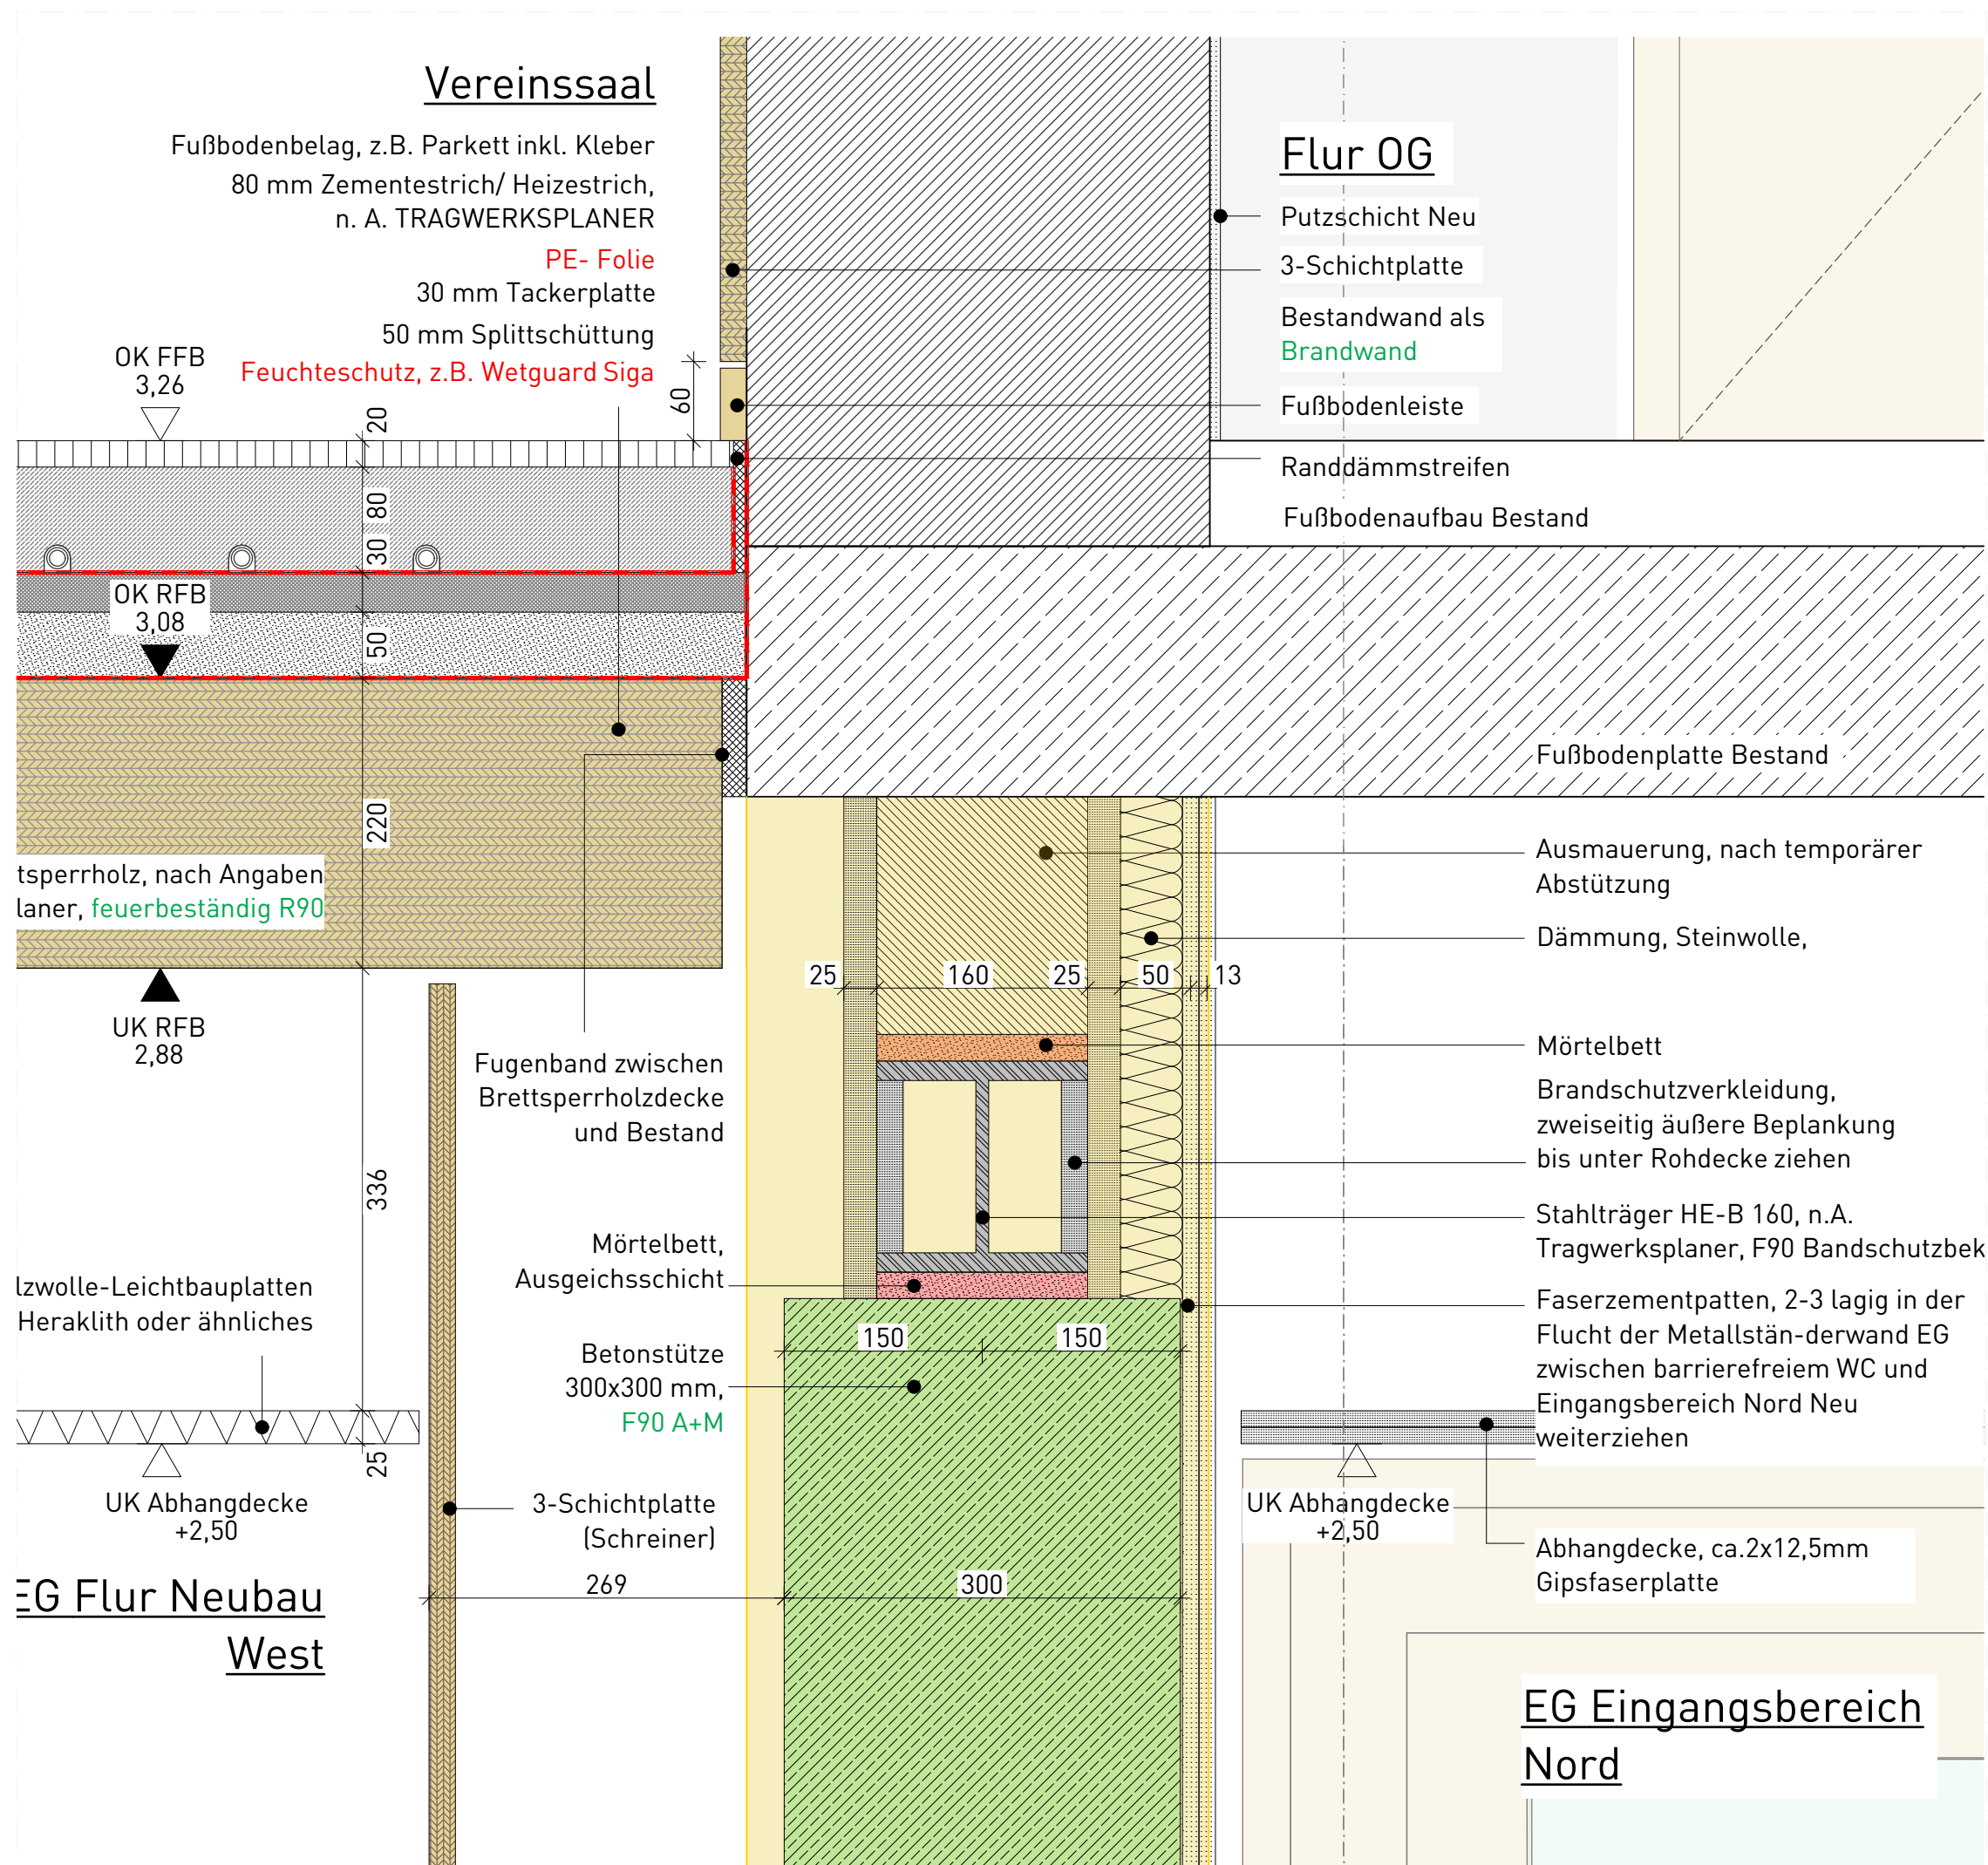

Titel: D-03.6
Detailschnitt durch HEB 160 im Bereich
Brandwand im Bereich
Stahlbetonstütze

Stand: 08.09.2026

kk	Gewerk	Detailnummer	Planungsphase	Index	Blatt
					1

M = 1:5,



Ausschreibungspläne,
keine Ausführungspläne

22-014 - SHM_Hülschematthalle - Umbau und
Sanierung

Bauherr
Stadt Schopfheim
Hauptstraße 29-31
79650 Schopfheim

Architekt
Schaudt Architekten gmbh
Hafenstraße 10
78462 Konstanz

schaudt . architekten bda
hafenstraße 10 · 78462 konstanz · telefon 07531-22002
fax 07531-22003 · info@schaudt-architekten.de

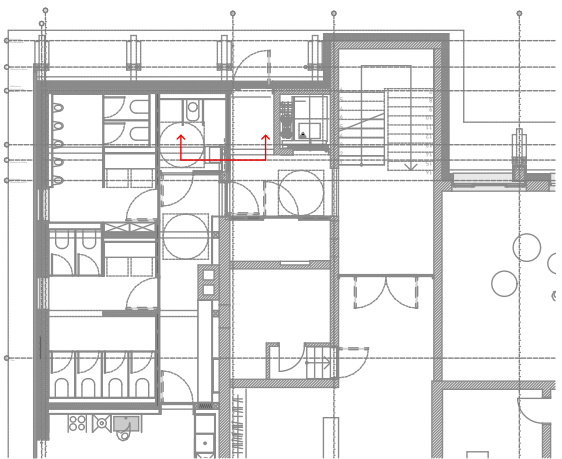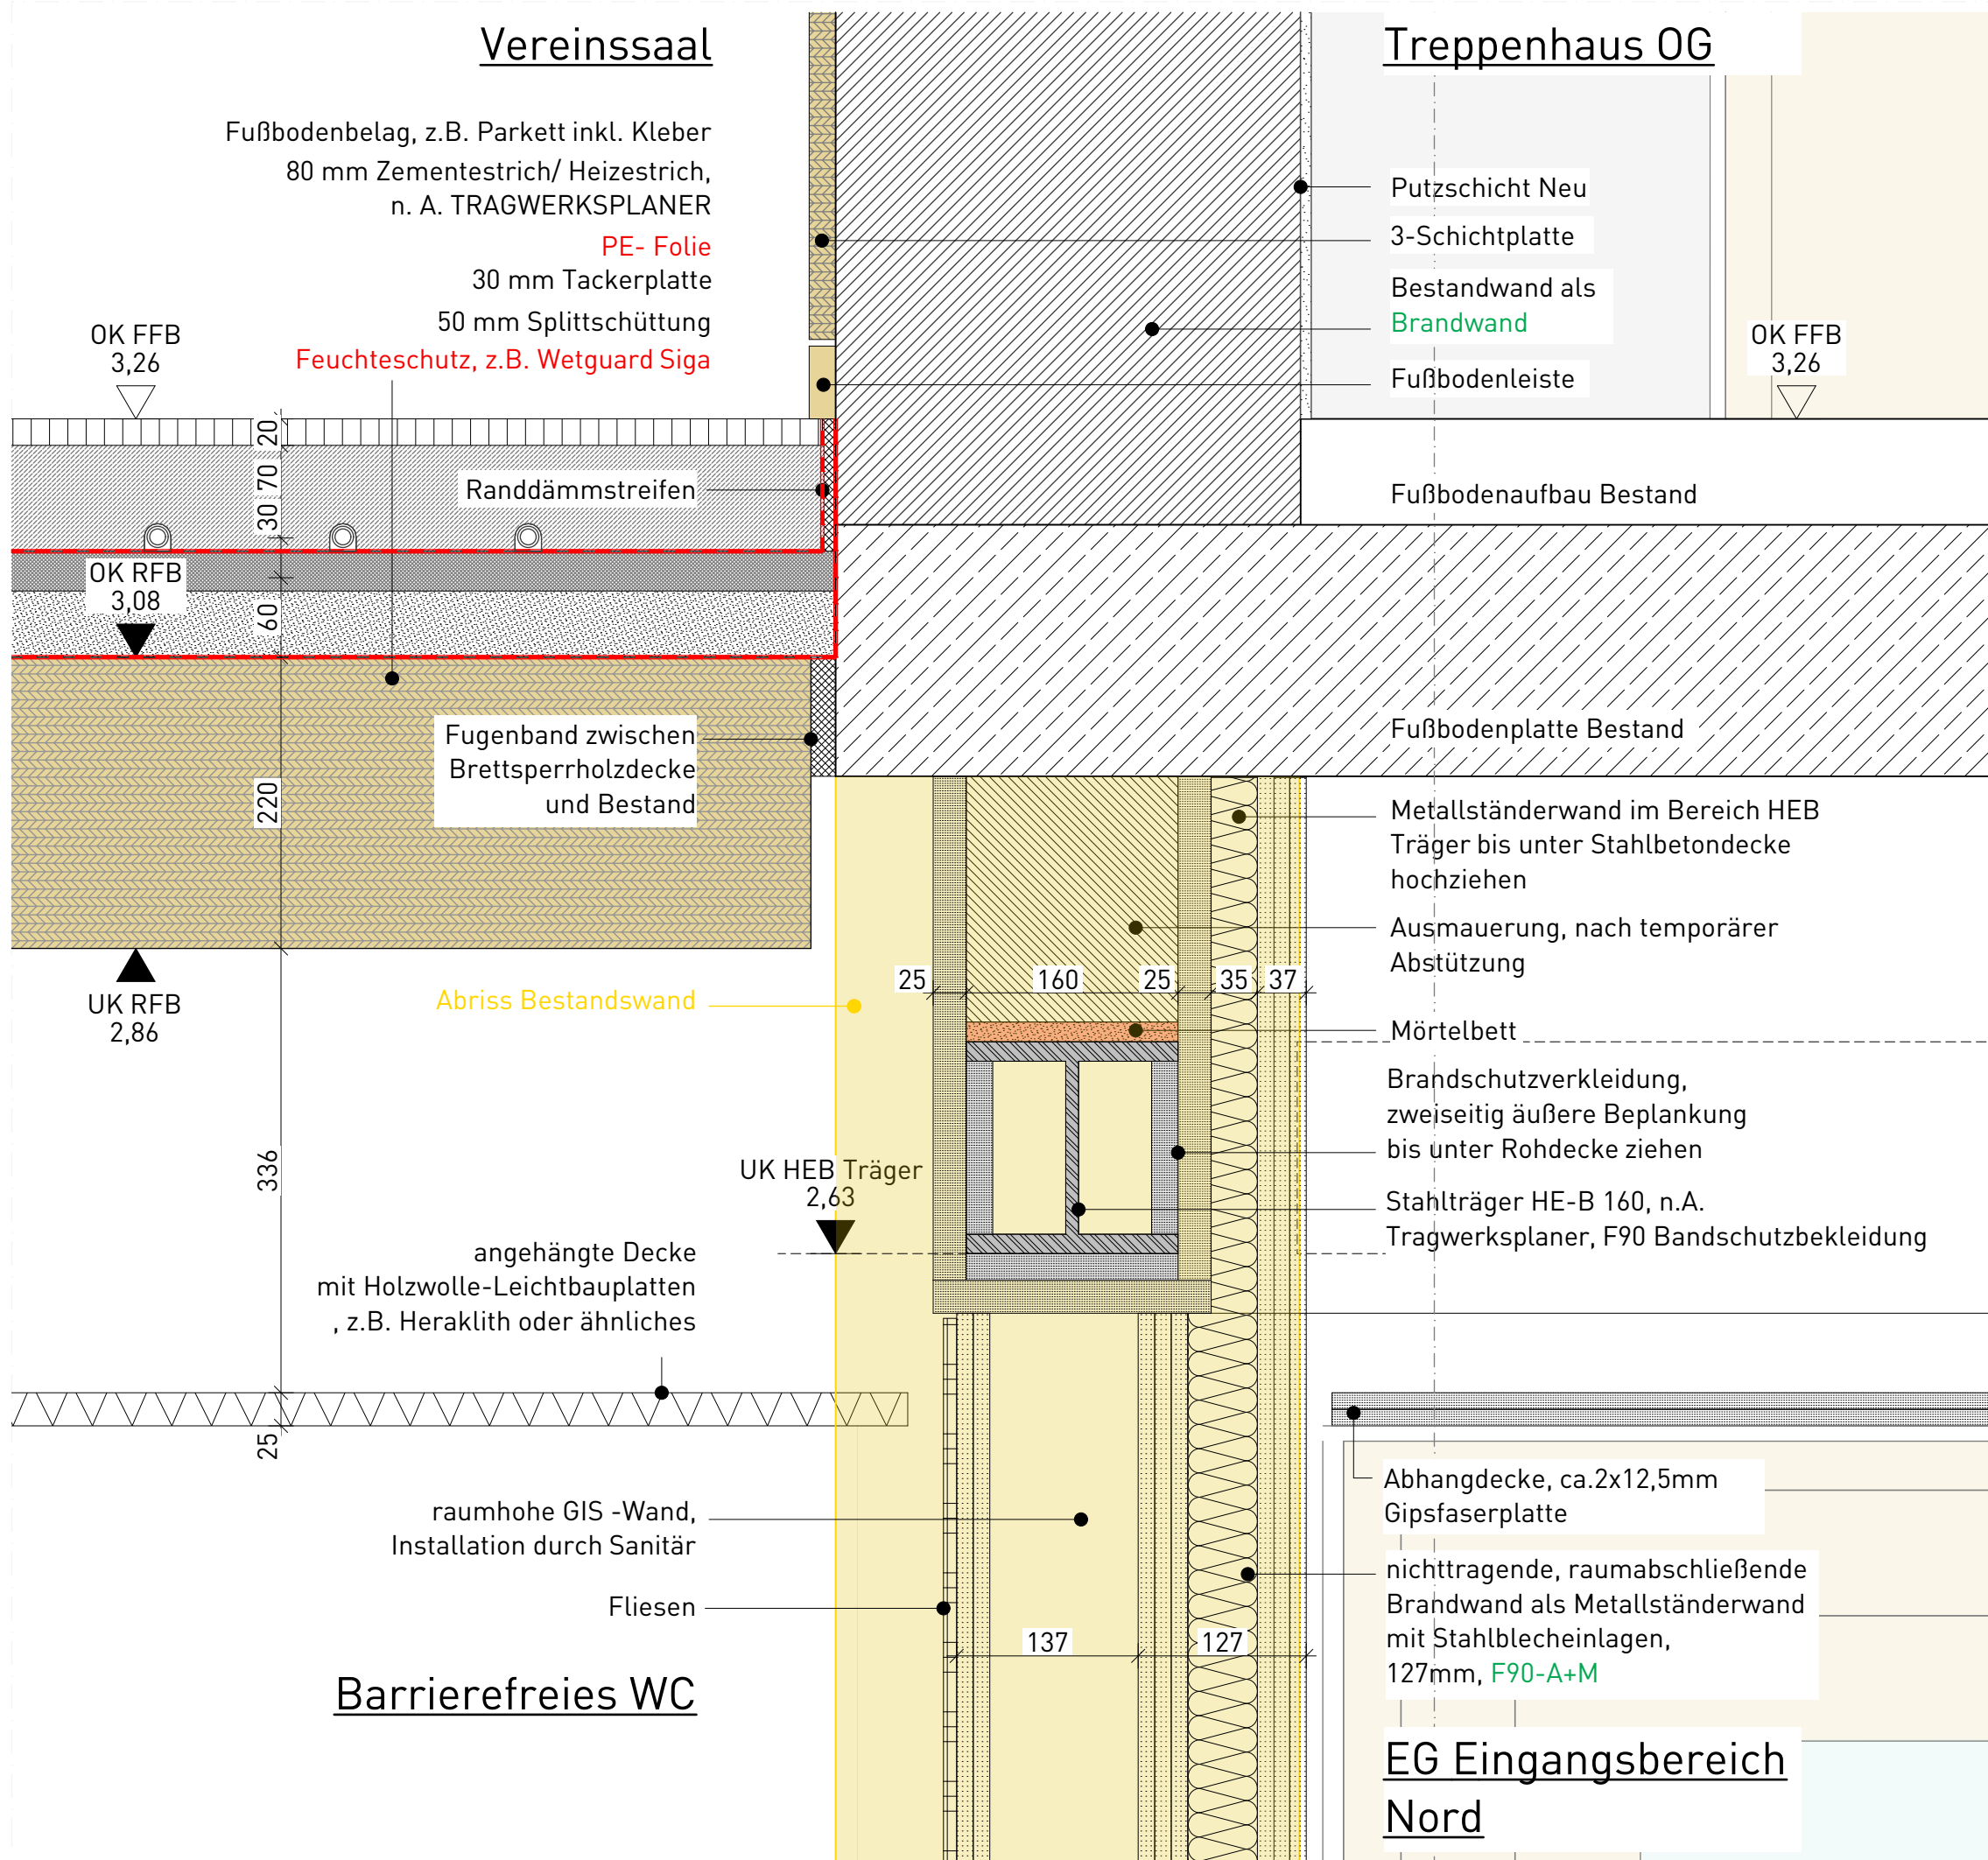

Titel: D-03.7
Detailschnitt durh HEB160 im Bereich Metallständerwand als nichttragende Brandwand mit einseitiger GIS Wand
 Stand: 08.09.2026



kk					1
Autor	Gewerk	Detailnummer	Planungsphase	Index	Blatt

M = 1:5,
1:250

Ausschreibungspläne,
keine Ausführungspläne

22-014 - SHM_Hülschematthalle - Umbau und Sanierung

Bauherr Stadt Schopfheim
 Hauptstraße 29-31
 79650 Schopfheim
 Architekt Schaudt Architekten gmbh
 Hafenstraße 10
 78462 Konstanz

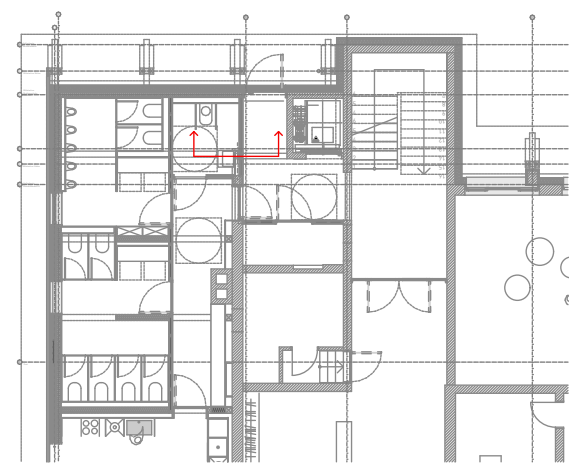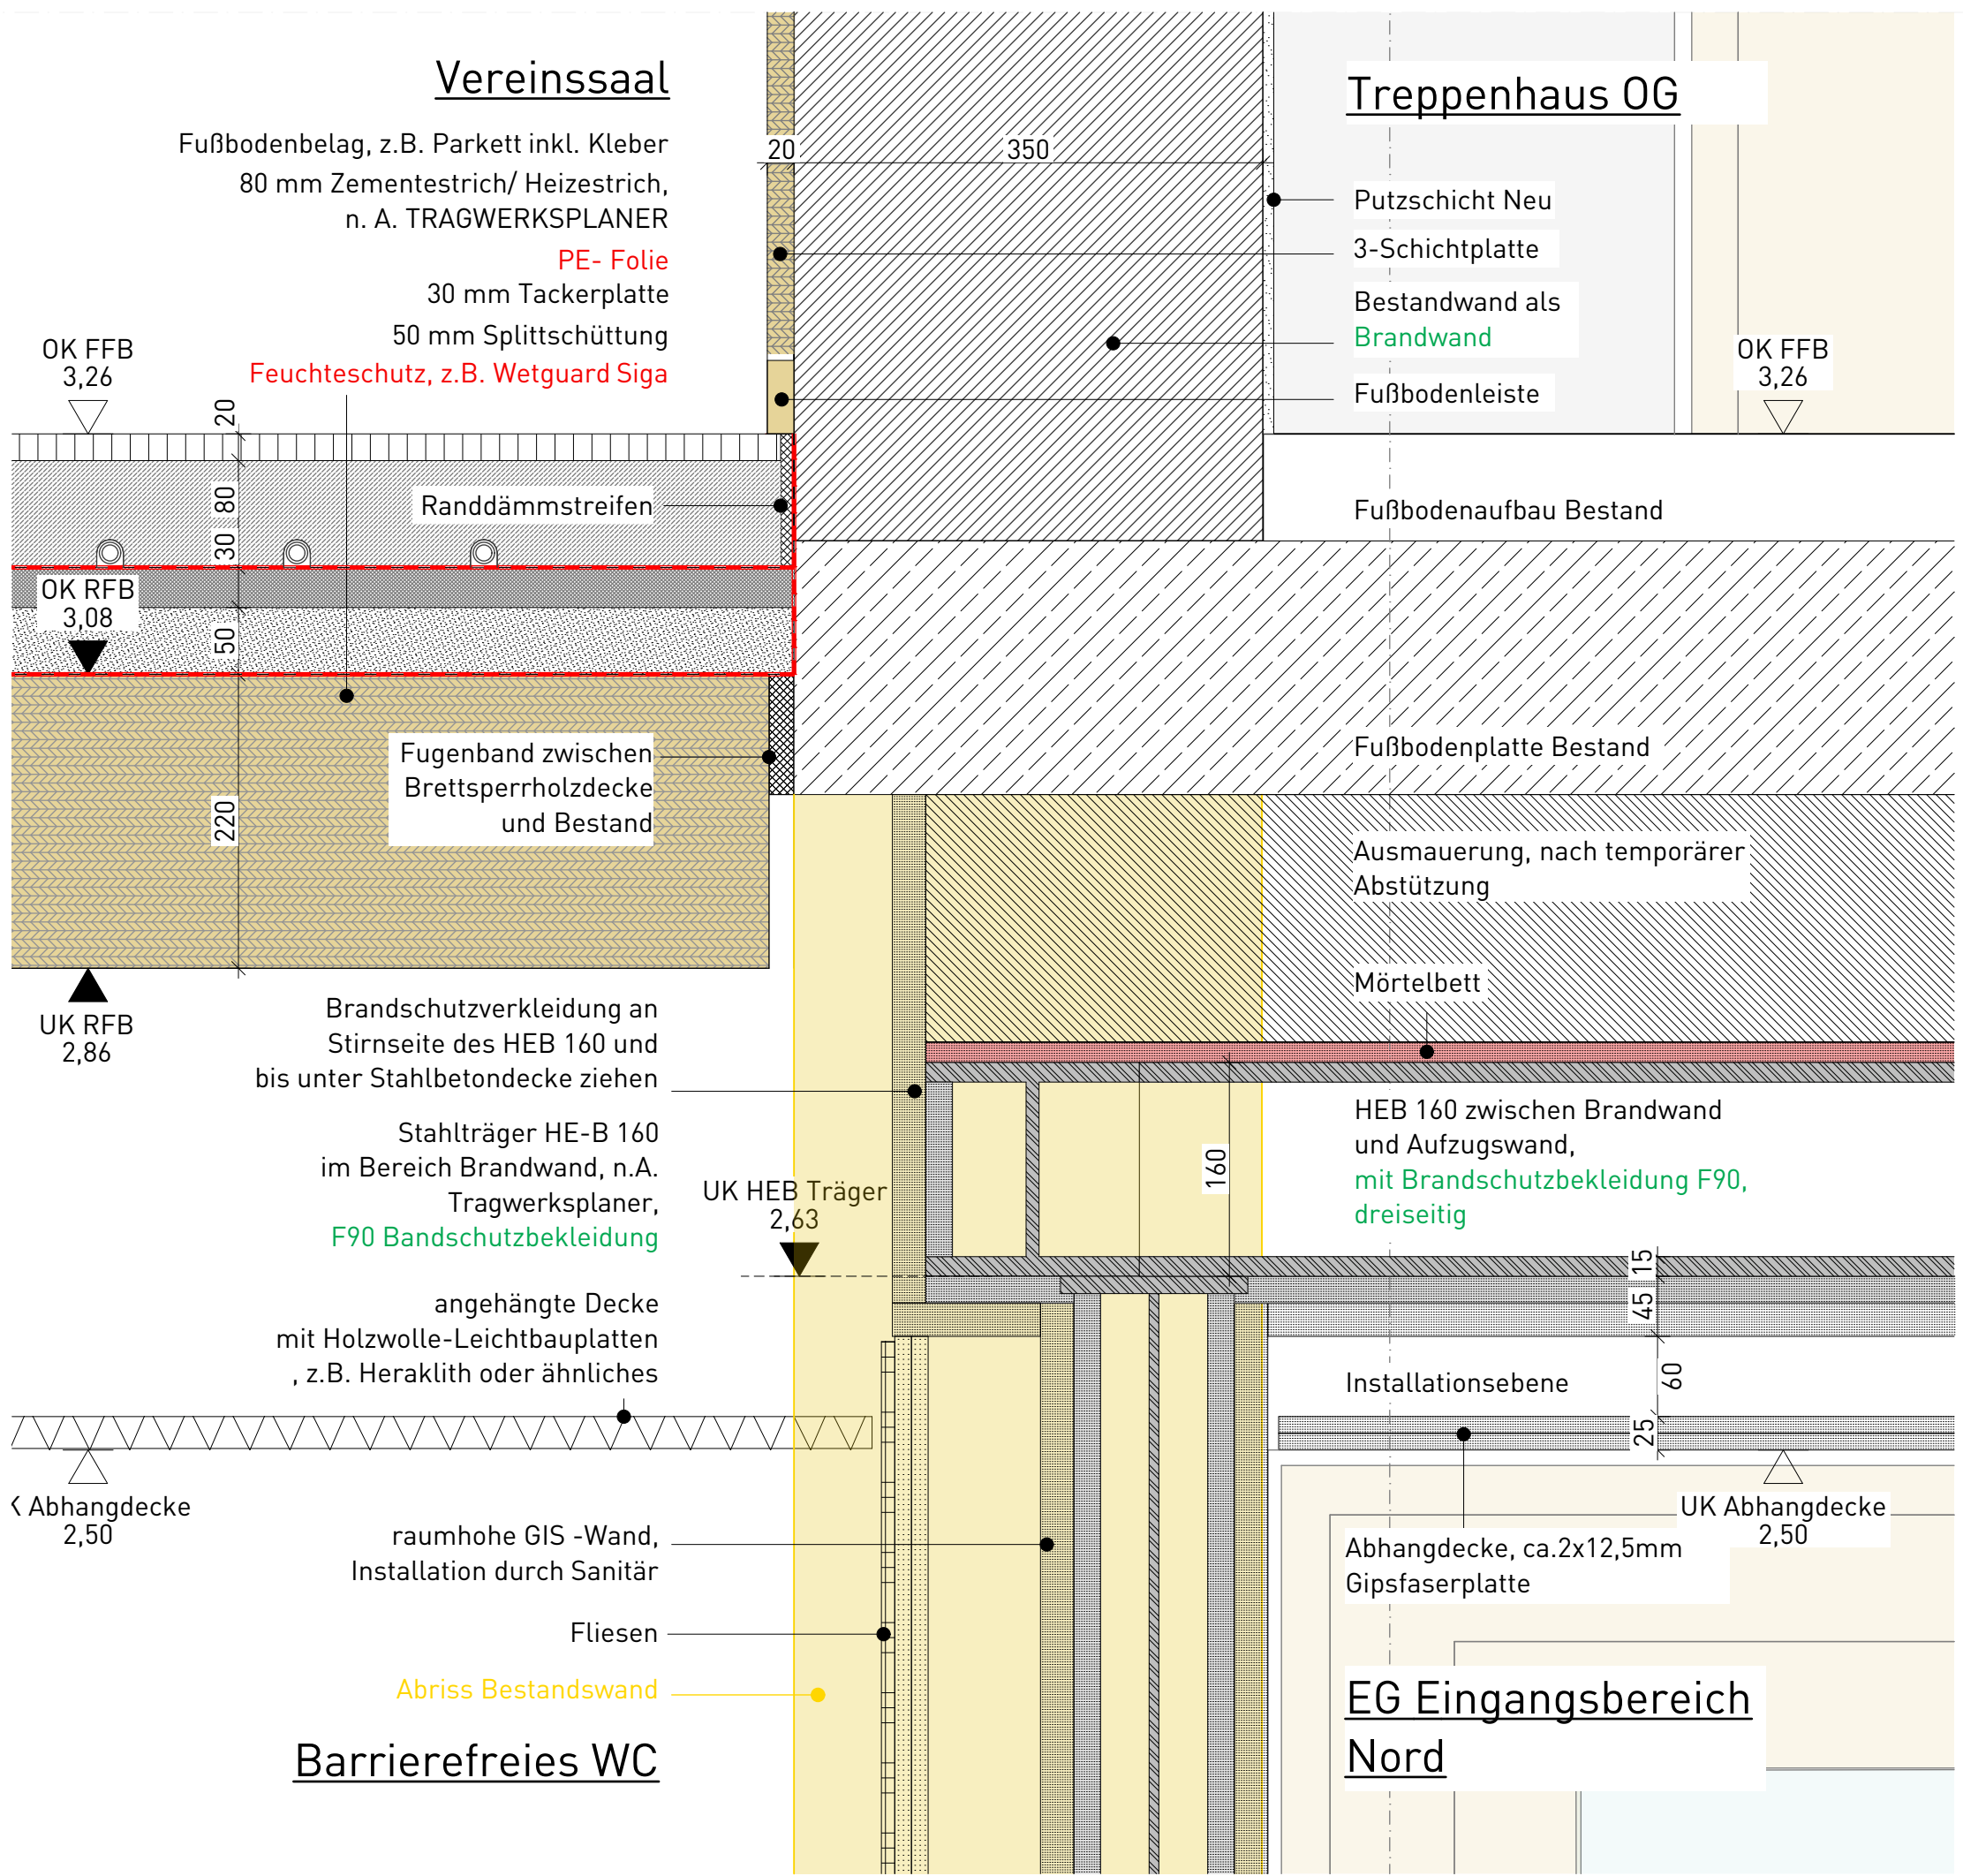

Titel: D-03.8
Detailschnitt durch HEB160 im Bereich
Stütze HEB 120

Stand: 08.09.2026

kk					1
Autor	Gewerk	Detailnummer	Planungsphase	Index	Blatt

M = 1:5,
1:250

Ausschreibungspläne,
keine Ausführungspläne

22-014 - SHM_Hülschematthalle - Umbau und
Sanierung

Bauherr
Stadt Schopfheim
Hauptstraße 29-31
79650 Schopfheim

Architekt
Schaudt Architekten gmbh
Hafenstraße 10
78462 Konstanz

schaudt architekten bda
hafenstraße 10 · 78462 konstanz · telefon 07531-22002
fax 07531-22003 · info@schaudt-architekten.de

Schrankraum im Vereinssaal

Fußbodenbelag, z.B. Parkett inkl. Kleber
80 mm Zementestrich/ Heizestrich,
n. A. TRAGWERKSPLANER

PE- Folie
30 mm Tackerplatte
50 mm Splittschüttung
Feuchteschutz, z.B. Wetguard Siga

Putzraum

3-Schichtplatte
nichttragende, raumabschließende
Brandwand als Metallständervand
mit Stahlblecheinlagen,
155mm, F90-A+M

Fliesen
raumhohe GIS -Wand,
180mm Tiefe
Installation durch Sanitär

Fußbodenleiste

UK RFB
2,86

Brandschutzplatten an Unterseite
der BSP-Decke anbringen, F90

angehängte Decke
mit Holzwolle-Leichtbauplatten
, z.B. Heraklith oder ähnliches

UK abgehängte Decke
2,50

Flur Neu Anbau


Flachstahlplatte

im Bereich Brandwand
Entkopplung BSP-Decke mit
160mm Streifen Steinwolle,
SP $\geq$ 1000°C

nichttragende, raumabschließende
Brandwand als Metallständervand
mit Stahlblecheinlagen,
127mm, F90-A+M

UK abgehängte Decke
2,50

Abhangdecke, ca. 2x12,5mm
Gipsfaserplatte

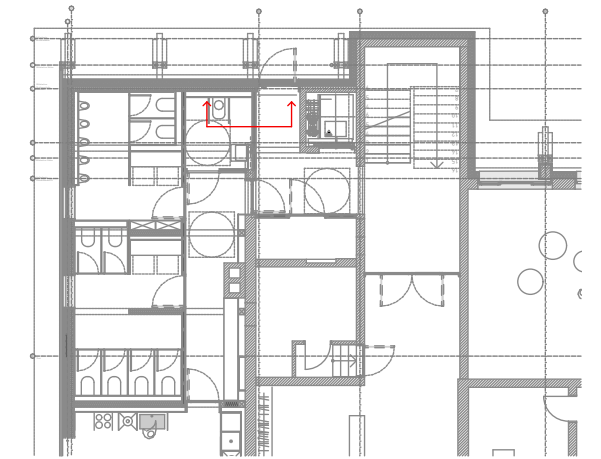

Titel: D-03.9 Detailschnitt im Bereich Wandversprung Brandwand

Stand: 08.09.2026

kk					1
Autor	Gewerk	Detailnummer	Planungsphase	Index	Blatt

**M = 1:5,
1:250**

Ausschreibungspläne, keine Ausführungspläne

22-014 - SHM_Hülschematthalle - Umbau und
Sanierung

Bauherr
Stadt Schopfheim
Hauptstraße 29-31
79650 Schopfheim

Architekt
Schaudt Architekten gmbh
Hafenstraße 10
78462 Konstanz

schaudt architekten bda

hafenstraße 10 · 78462 konstanz · telefon 07531-22002
fax 07531-22003 · info@schaudt-architekten.de

Vereinsraum

Laubengang

**Laubengangkonstruktion
noch nicht abschließend
mit Fachplanern geklärt**

Detail gilt für
T-002

Titel: D-04.1.2
**Vertikaler Schnitt Tür
EG_Sommerküche_Anschlag Oben**

Stand: 08.09.2026

VORABZUG

kk					1
Autor	Gewerk	Detailnummer	Planungsphase	Index	Blatt

M = 1:5


**Ausschreibungspläne,
keine Ausführungspläne**


22-014 - SHM_Hülschematthalle - Umbau und
Sanierung

Bauherr
Stadt Schopfheim
Hauptstraße 29-31
79650 Schopfheim


Architekt
Schaudt Architekten gmbh
Hafenstraße 10
78462 Konstanz

schaudt architekten bda
hafenstraße 10 · 78462 konstanz · telefon 07531-22002
fax 07531-22003 · info@schaudt-architekten.de

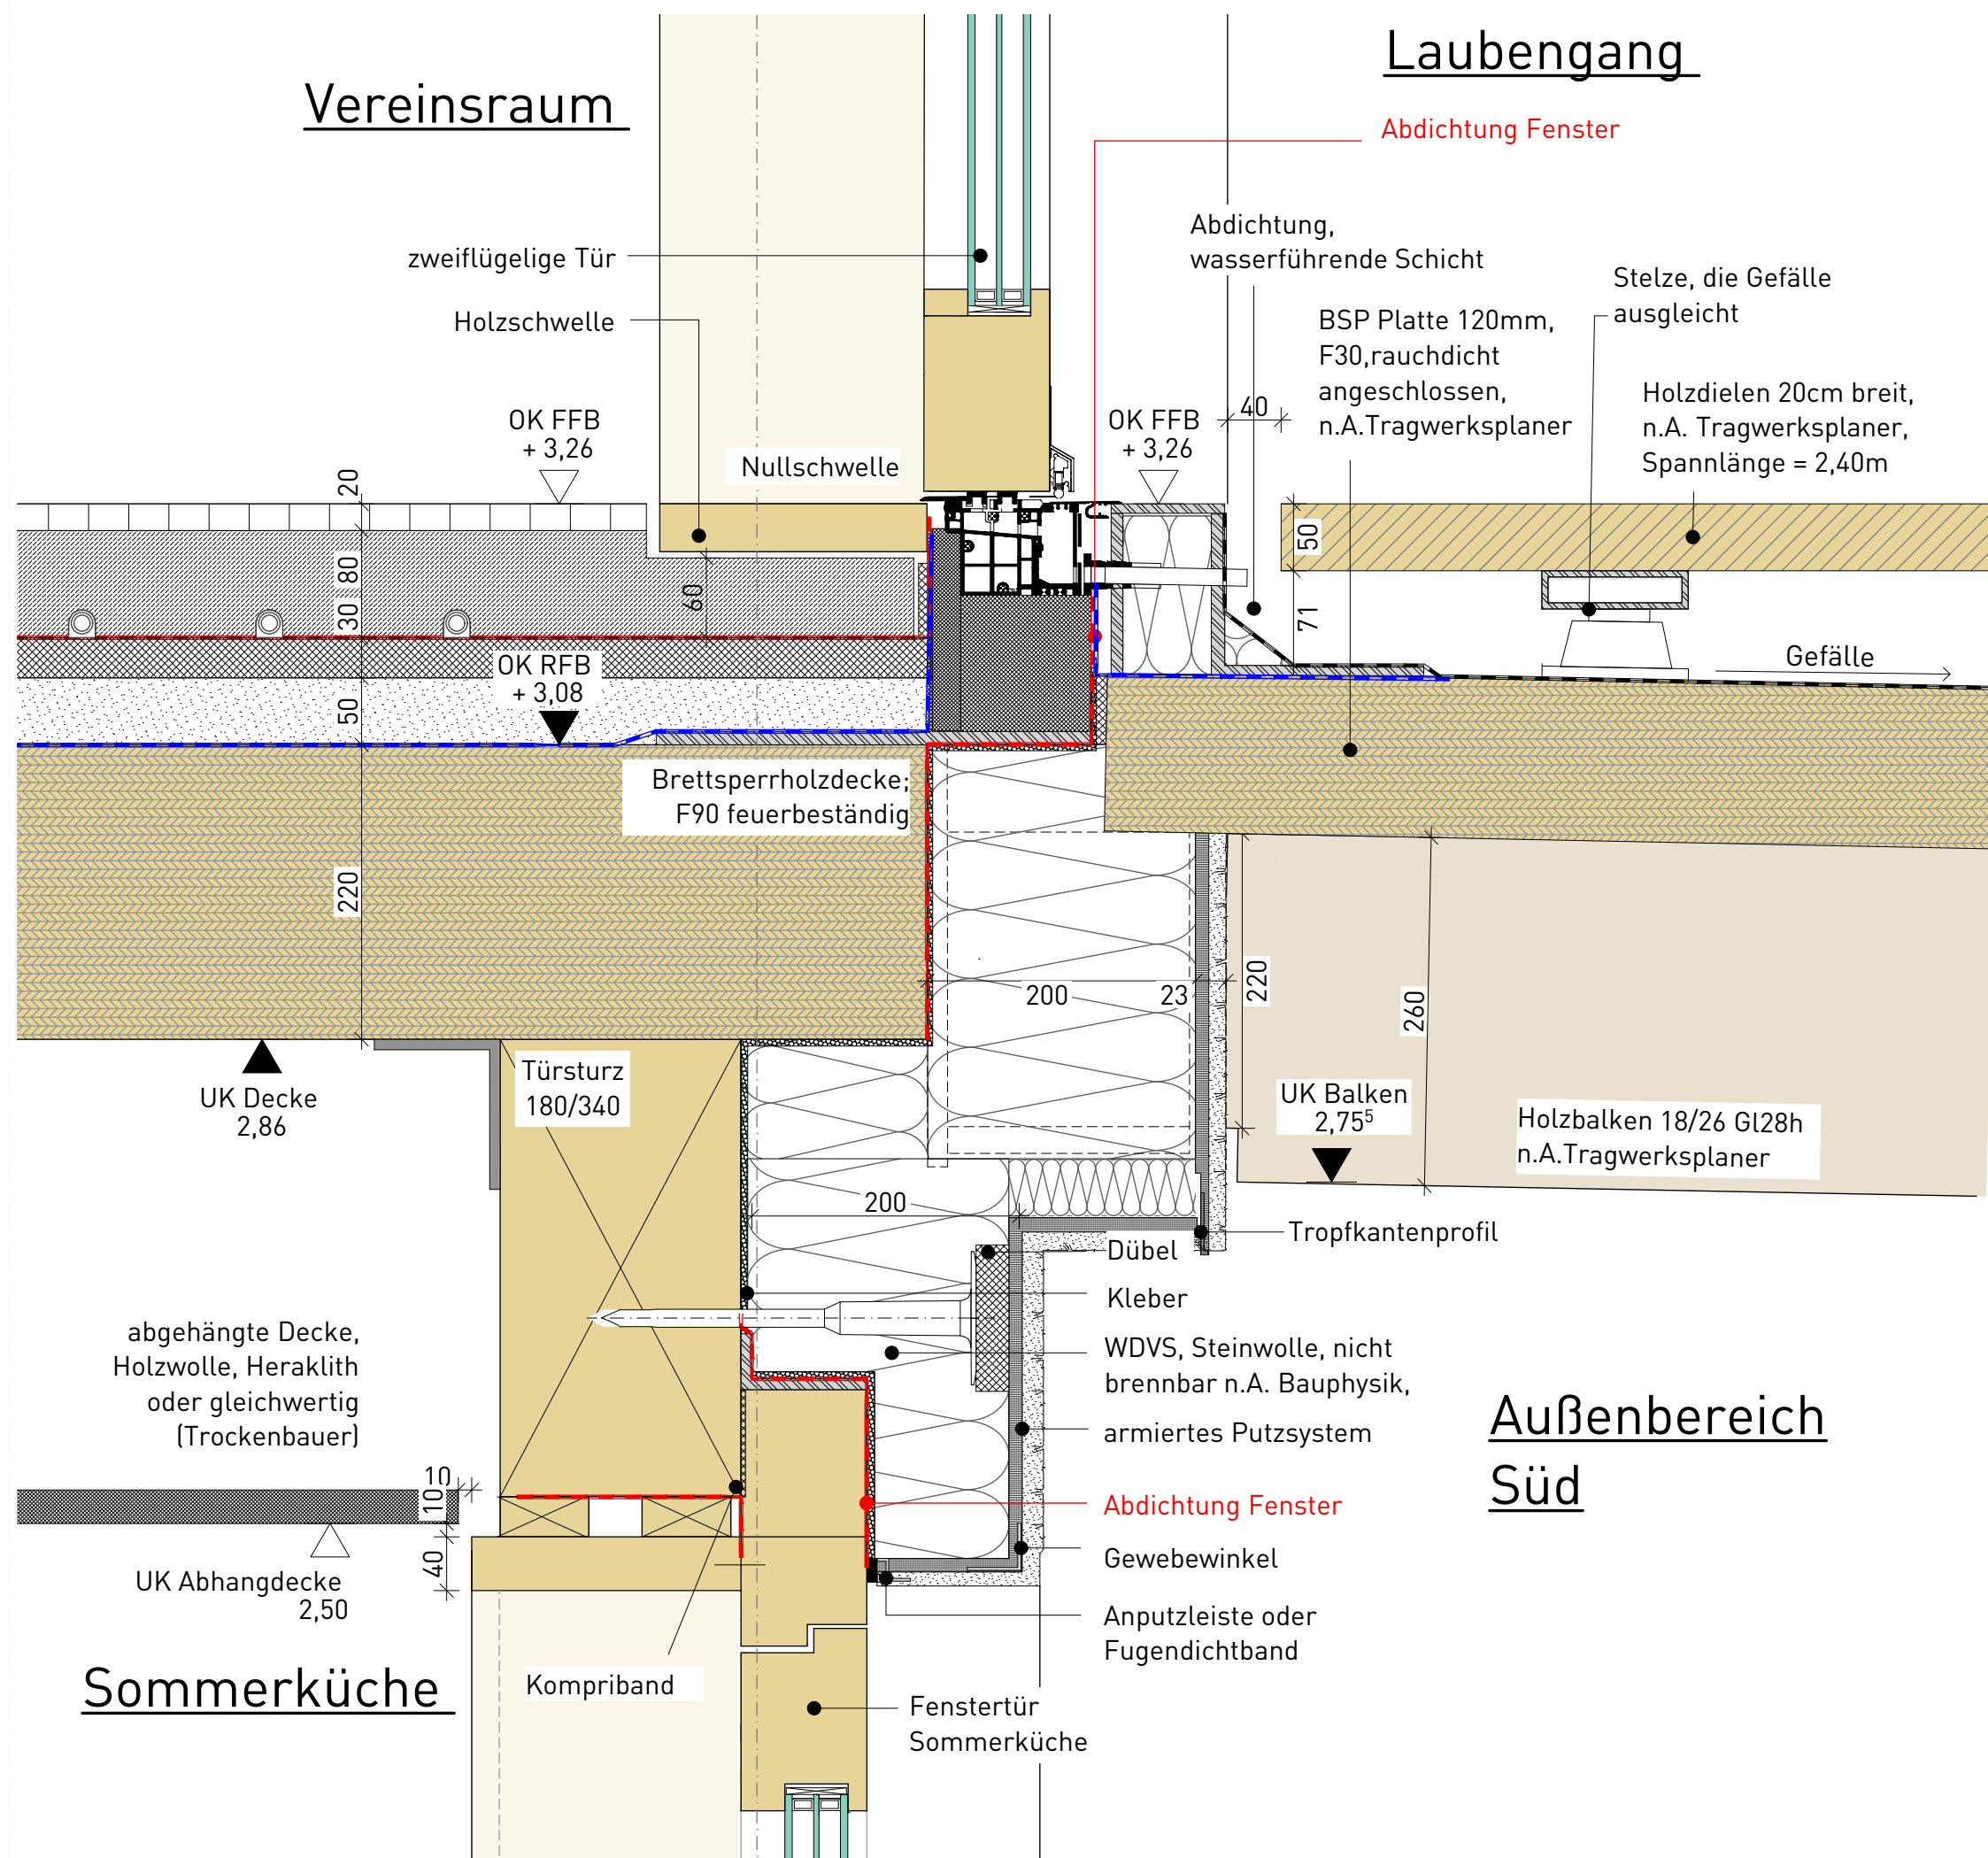

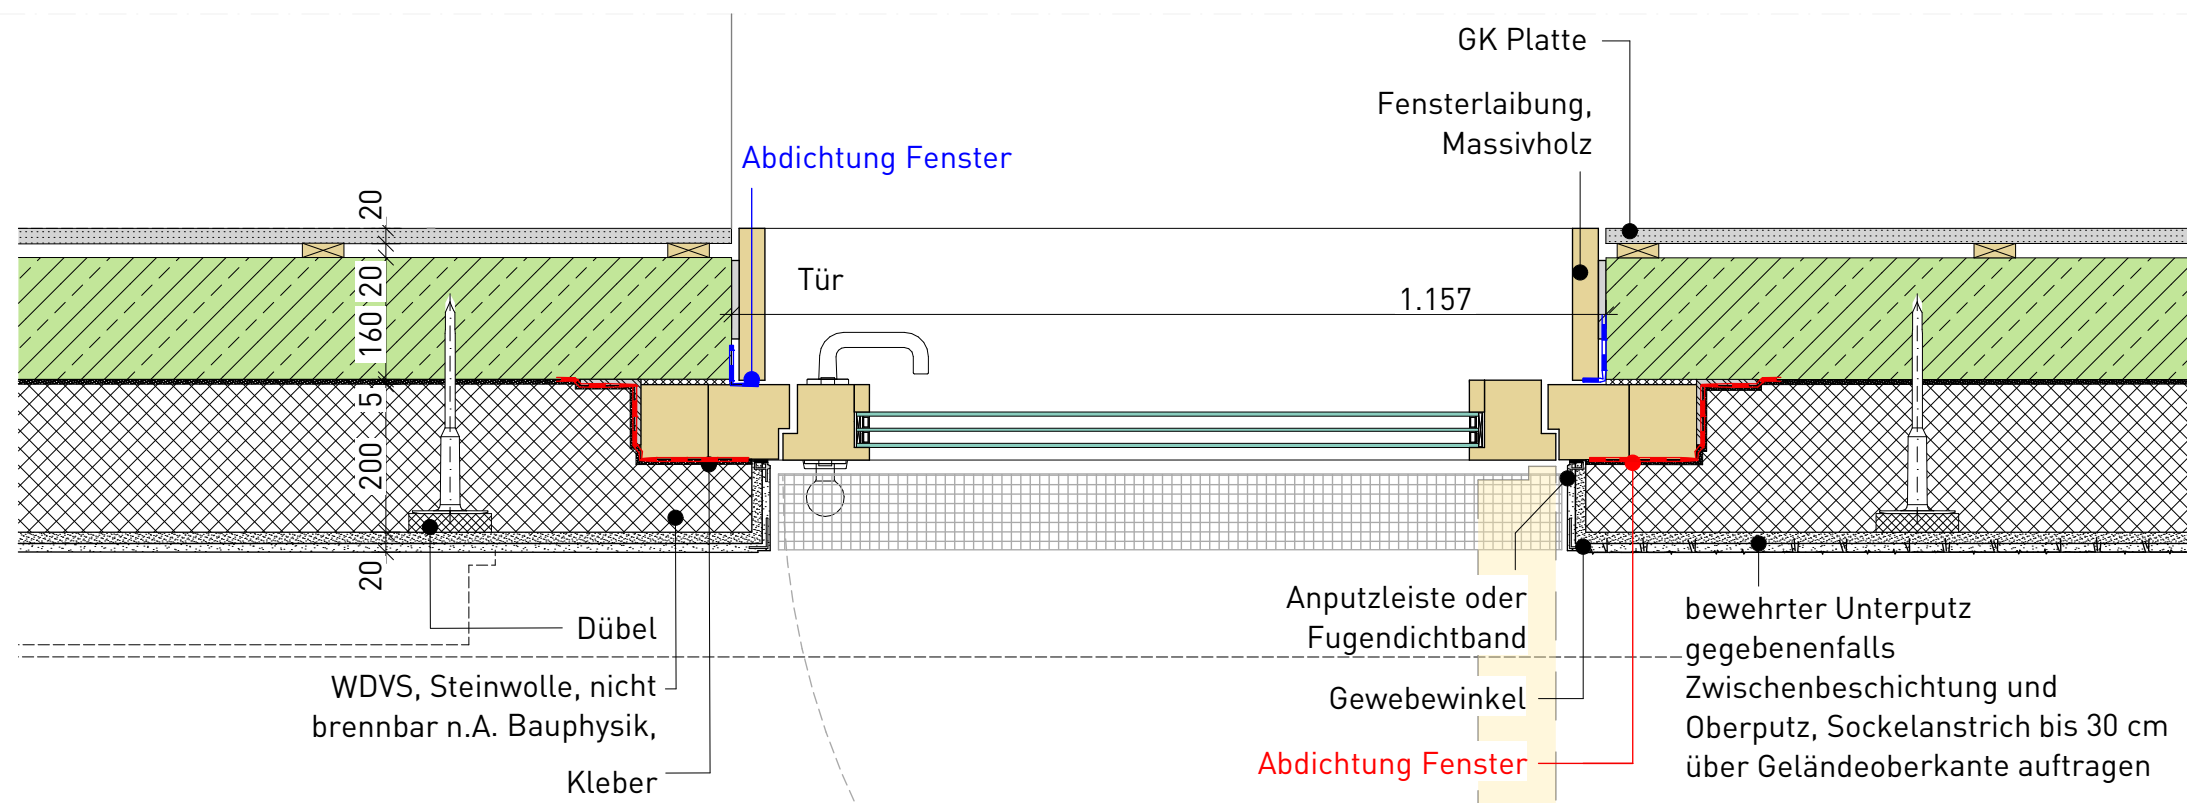

D-04.1.3.1 (Horizontaler Schnitt im Sockelbereich)

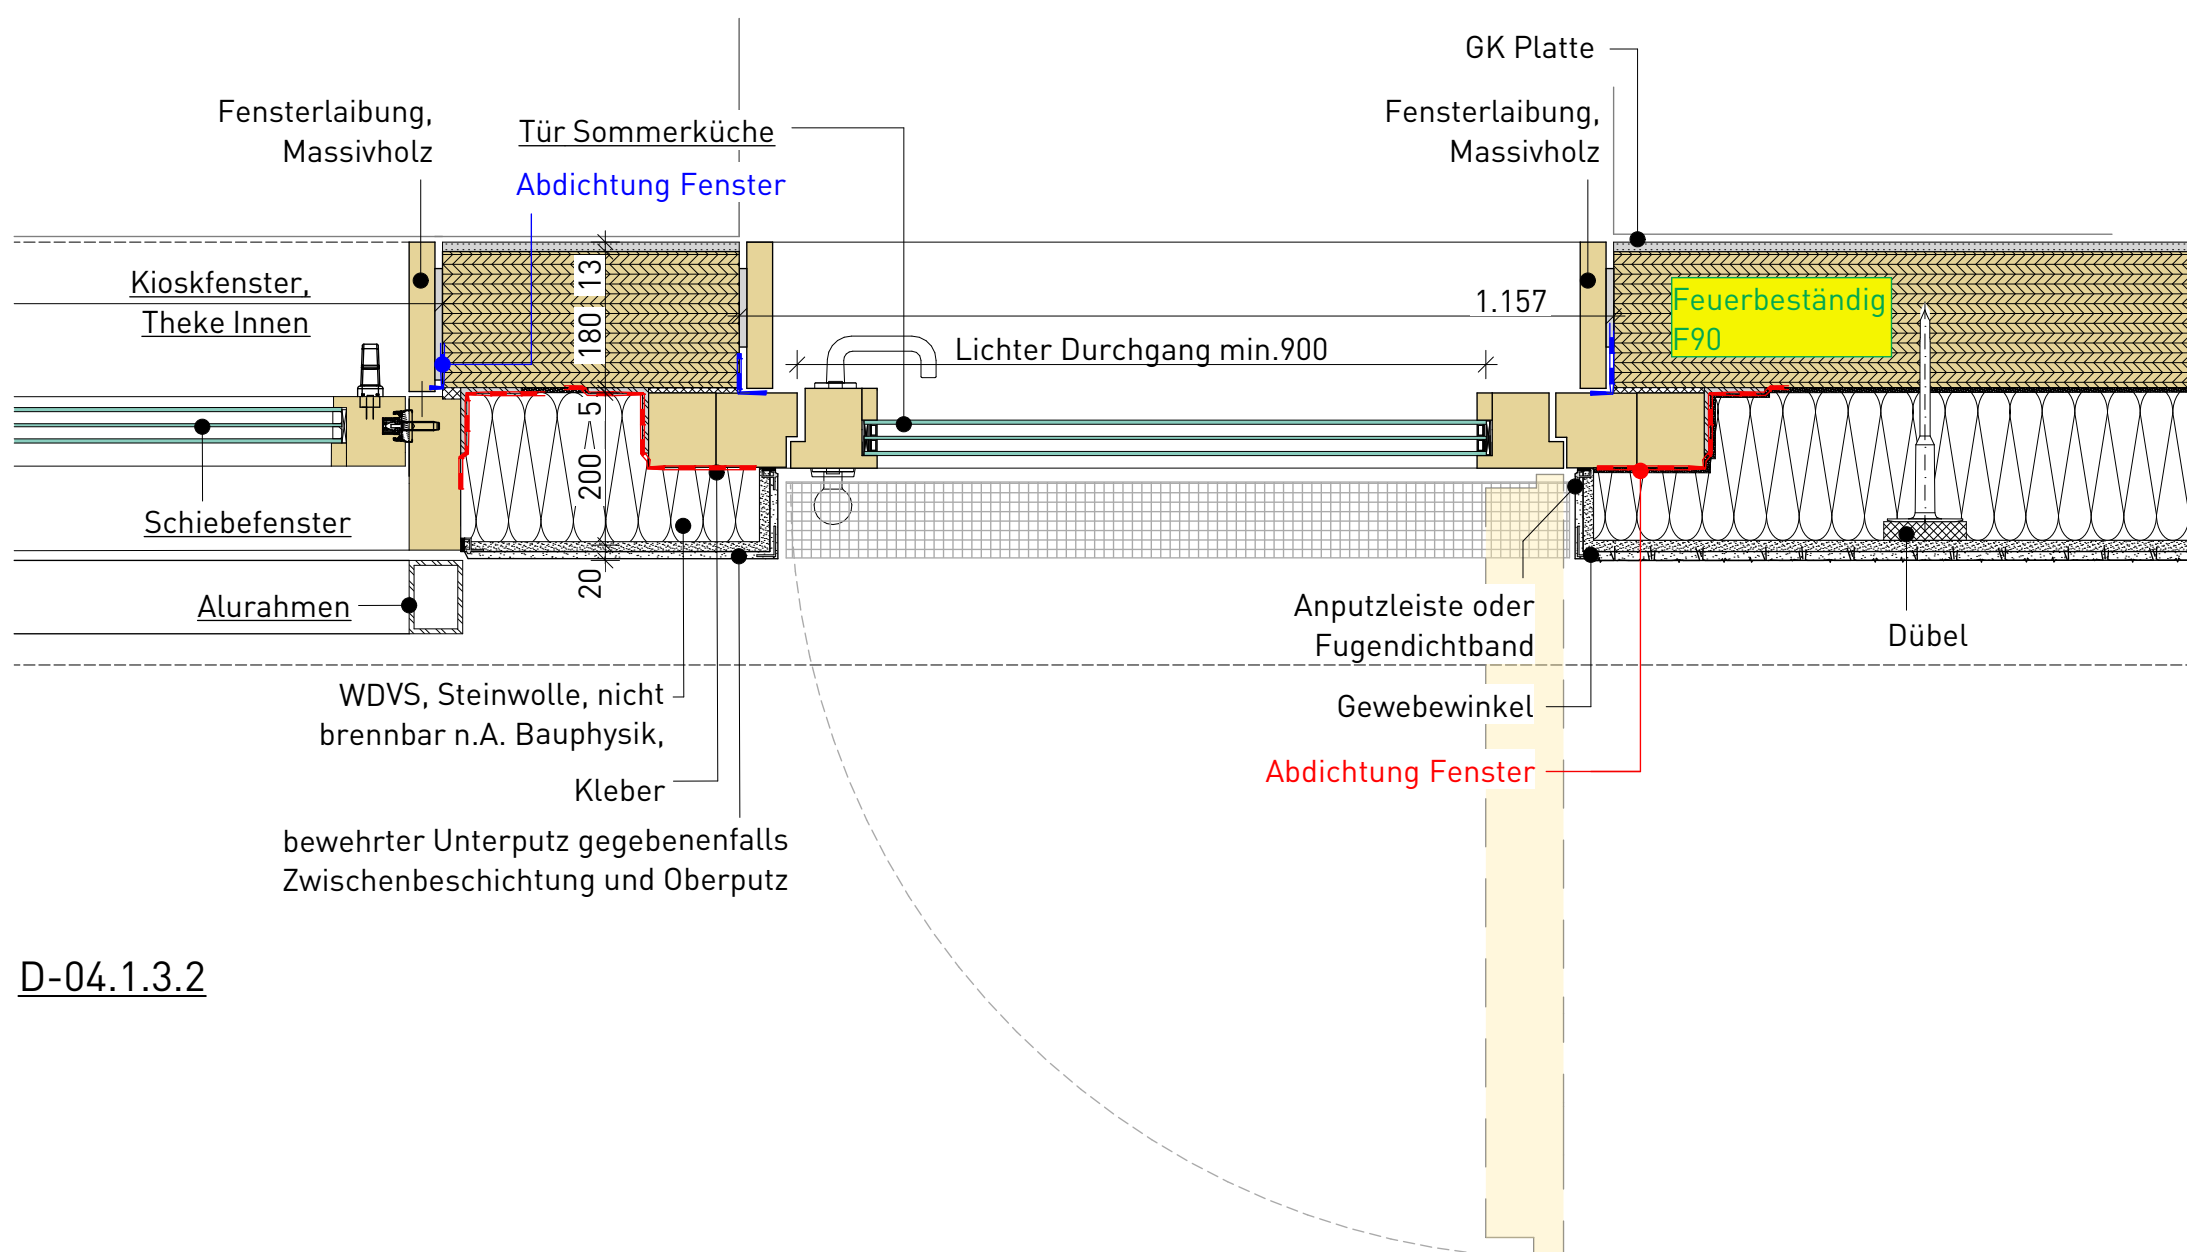

D-04.1.3.2

Detail gilt für
T-001 im EG

Titel: D-04.1.3.1 und D-04.1.3.2
Horizontaler Schnitt Tür, Anbau West

Stand: 08.09.2026

VORABZUG

kk					1
Autor	Gewerk	Detailnummer	Planungsphase	Index	Blatt

M = 1:10


**Ausschreibungspläne,
keine Ausführungspläne**

22-014 - SHM_Hülschematthalle - Umbau und Sanierung

Bauherr
Stadt Schopfheim
Hauptstraße 29-31
79650 Schopfheim

Architekt
Schaudt Architekten gmbh
Hafenstraße 10
78462 Konstanz

schaudt architekten bda
hafenstraße 10 · 78462 konstanz · telefon 07531-22002
fax 07531-22003 · info@schaudt-architekten.de

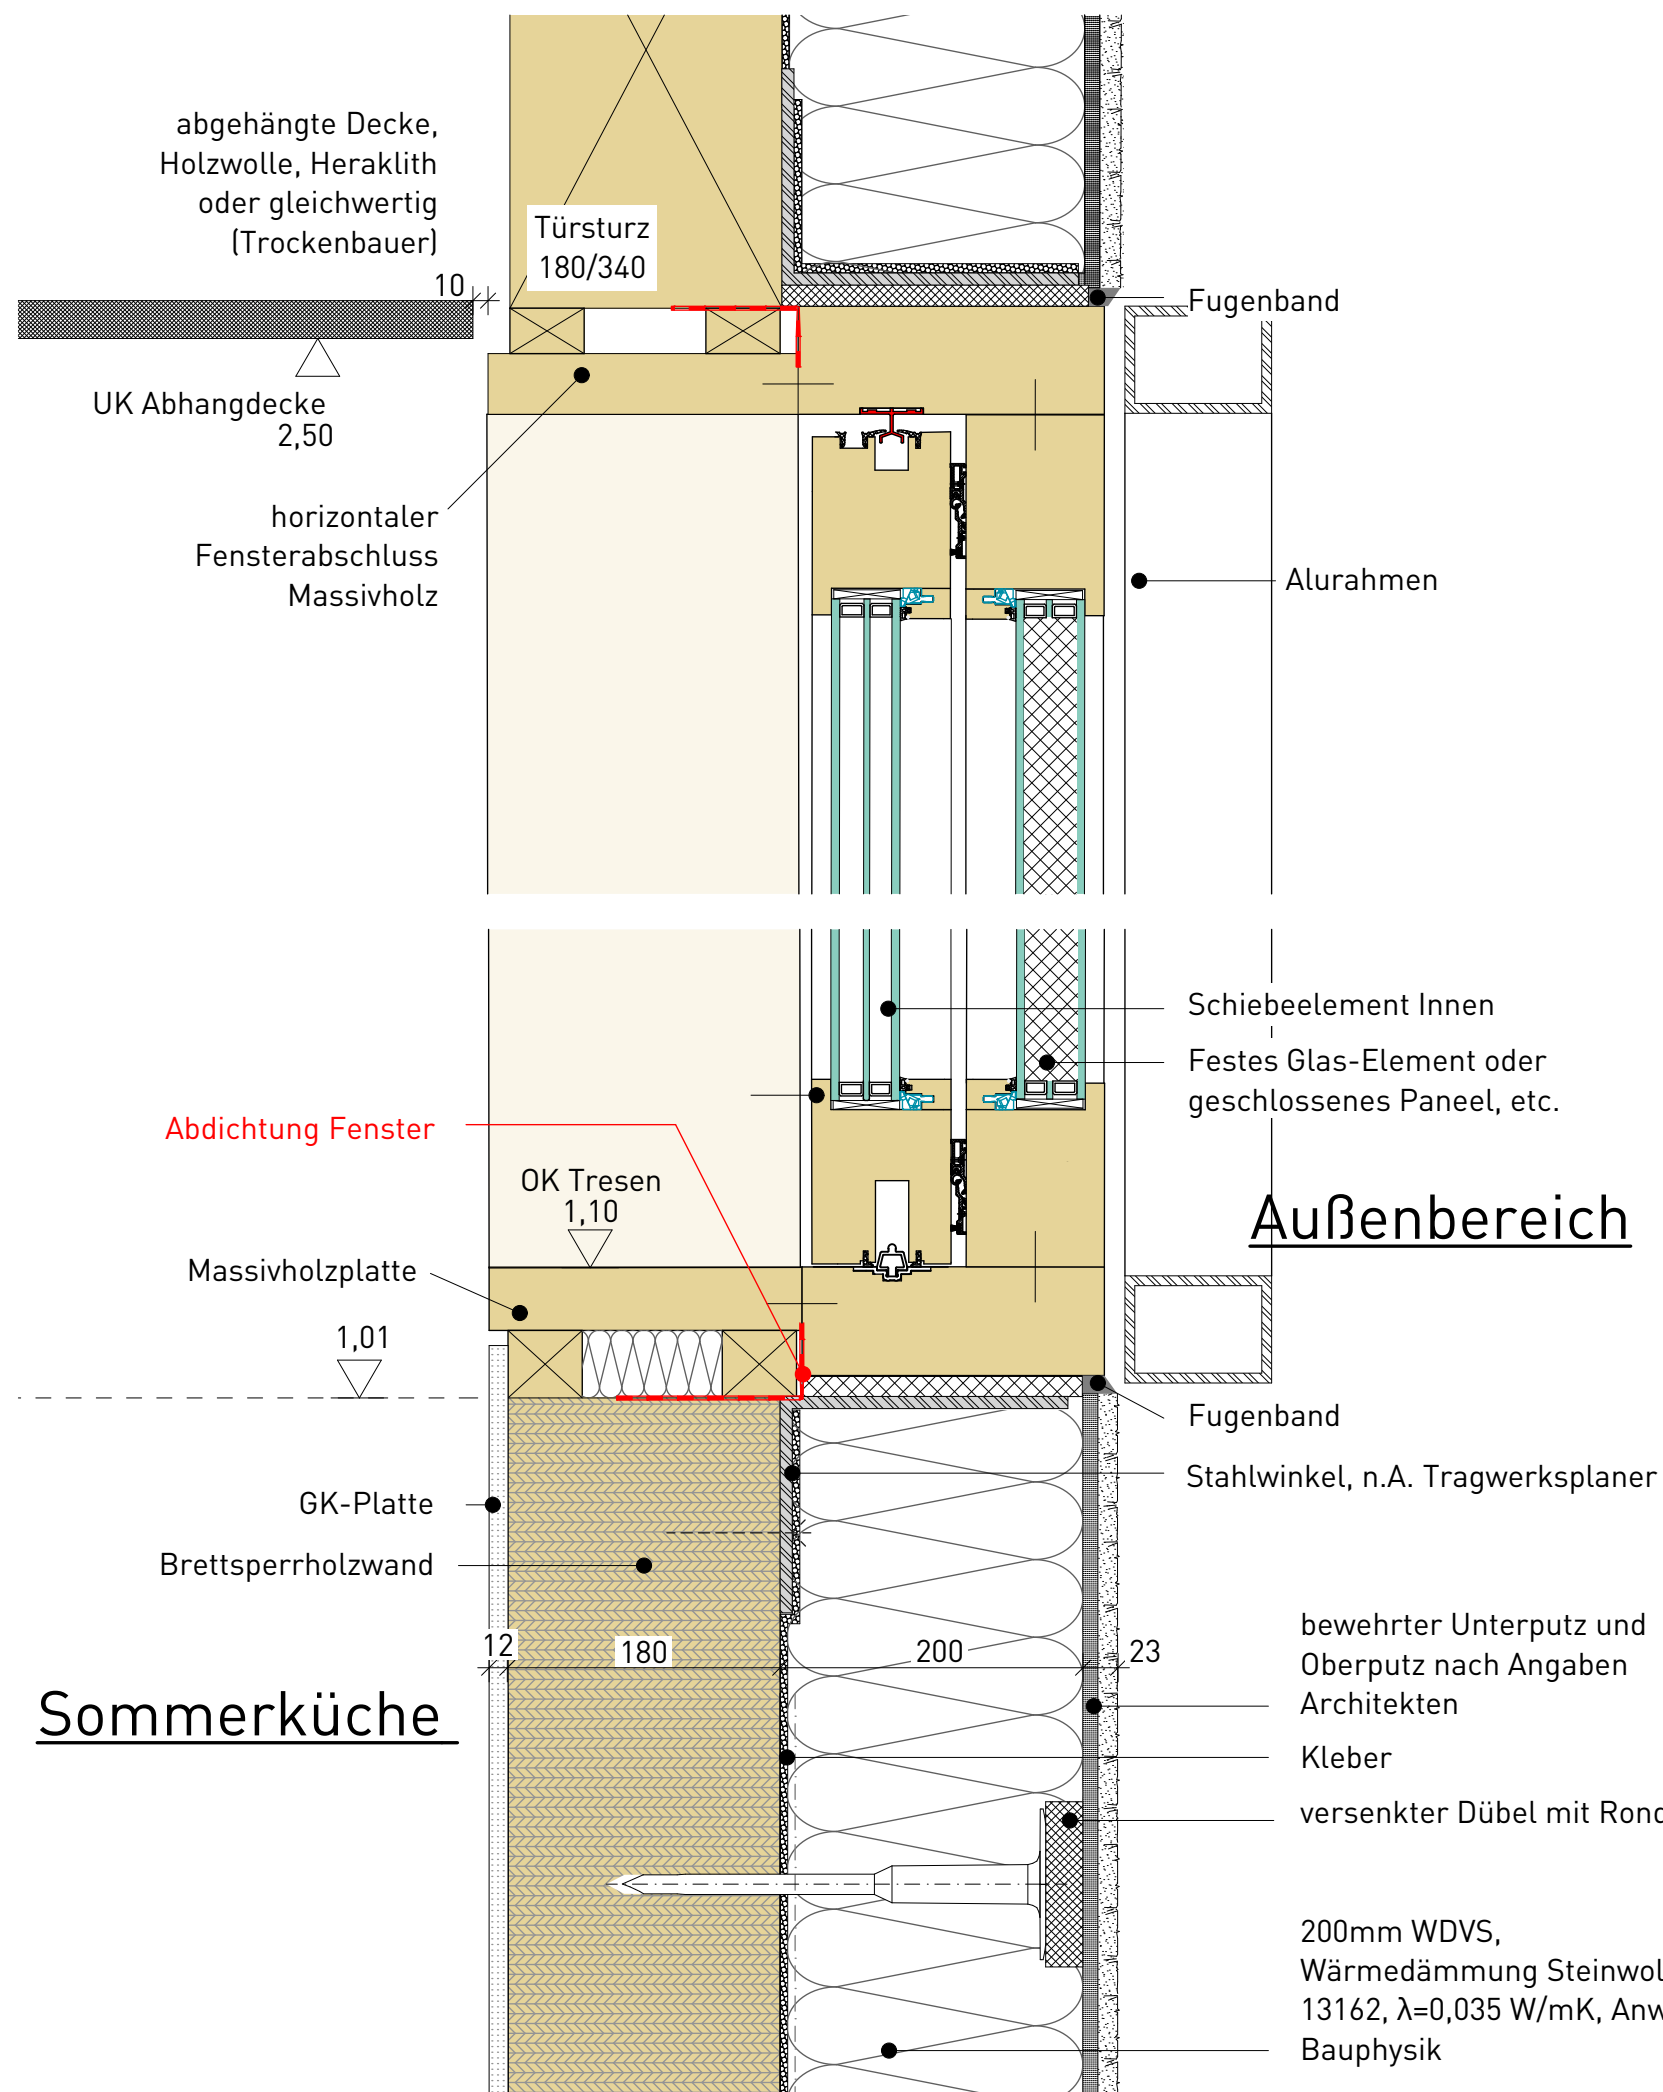

FENSTERELEMENT F-004

Detail gilt für
F-004

Titel: D-04.2.1 und D-04.2.2
**Vertikaler Schnitt Schiebefenster
EG_Sommerrküche**

Stand: 08.09.2026

VORABZUG

kk					1
Autor	Gewerk	Detailnummer	Planungsphase	Index	Blatt

M = 1:5

**Ausschreibungspläne,
keine Ausführungspläne**

22-014 - SHM_Hülschematthalle - Umbau und Sanierung

Bauherr
Stadt Schopfheim
Hauptstraße 29-31
79650 Schopfheim

Architekt
Schaudt Architekten gmbh
Hafenstraße 10
78462 Konstanz

schaudt architekten bda

hafenstraße 10 · 78462 konstanz · telefon 07531-22002
fax 07531-22003 · info@schaudt-architekten.de

VORABZUG

Detail gilt für
F-004

Titel: D-04.2.3
**Horizontaler Schnitt Schiebefenster_
Sommerküche**

Stand: 08.09.2026

VORABZUG

kk					1
Autor	Geswerk	Datumsnummer	Planungsphase	Index	Blatt

M = 1:10

**Ausschreibungsspläne,
keine Ausführungspläne**


22-014 - SHM_Hülschematthalle - Umbau und Sanierung


Bauherr Stadt Schopfheim
Hauptstraße 29-31
79650 Schopfheim

Architekt Schaudt Architekten gmbh
Hafenstraße 10
78462 Konstanz

schaudt, architekten bda

hafenstraße 10 · 78462 konstanz · telefon 07531-22002
fax 07531-22003 · info@schaudt-architekten.de

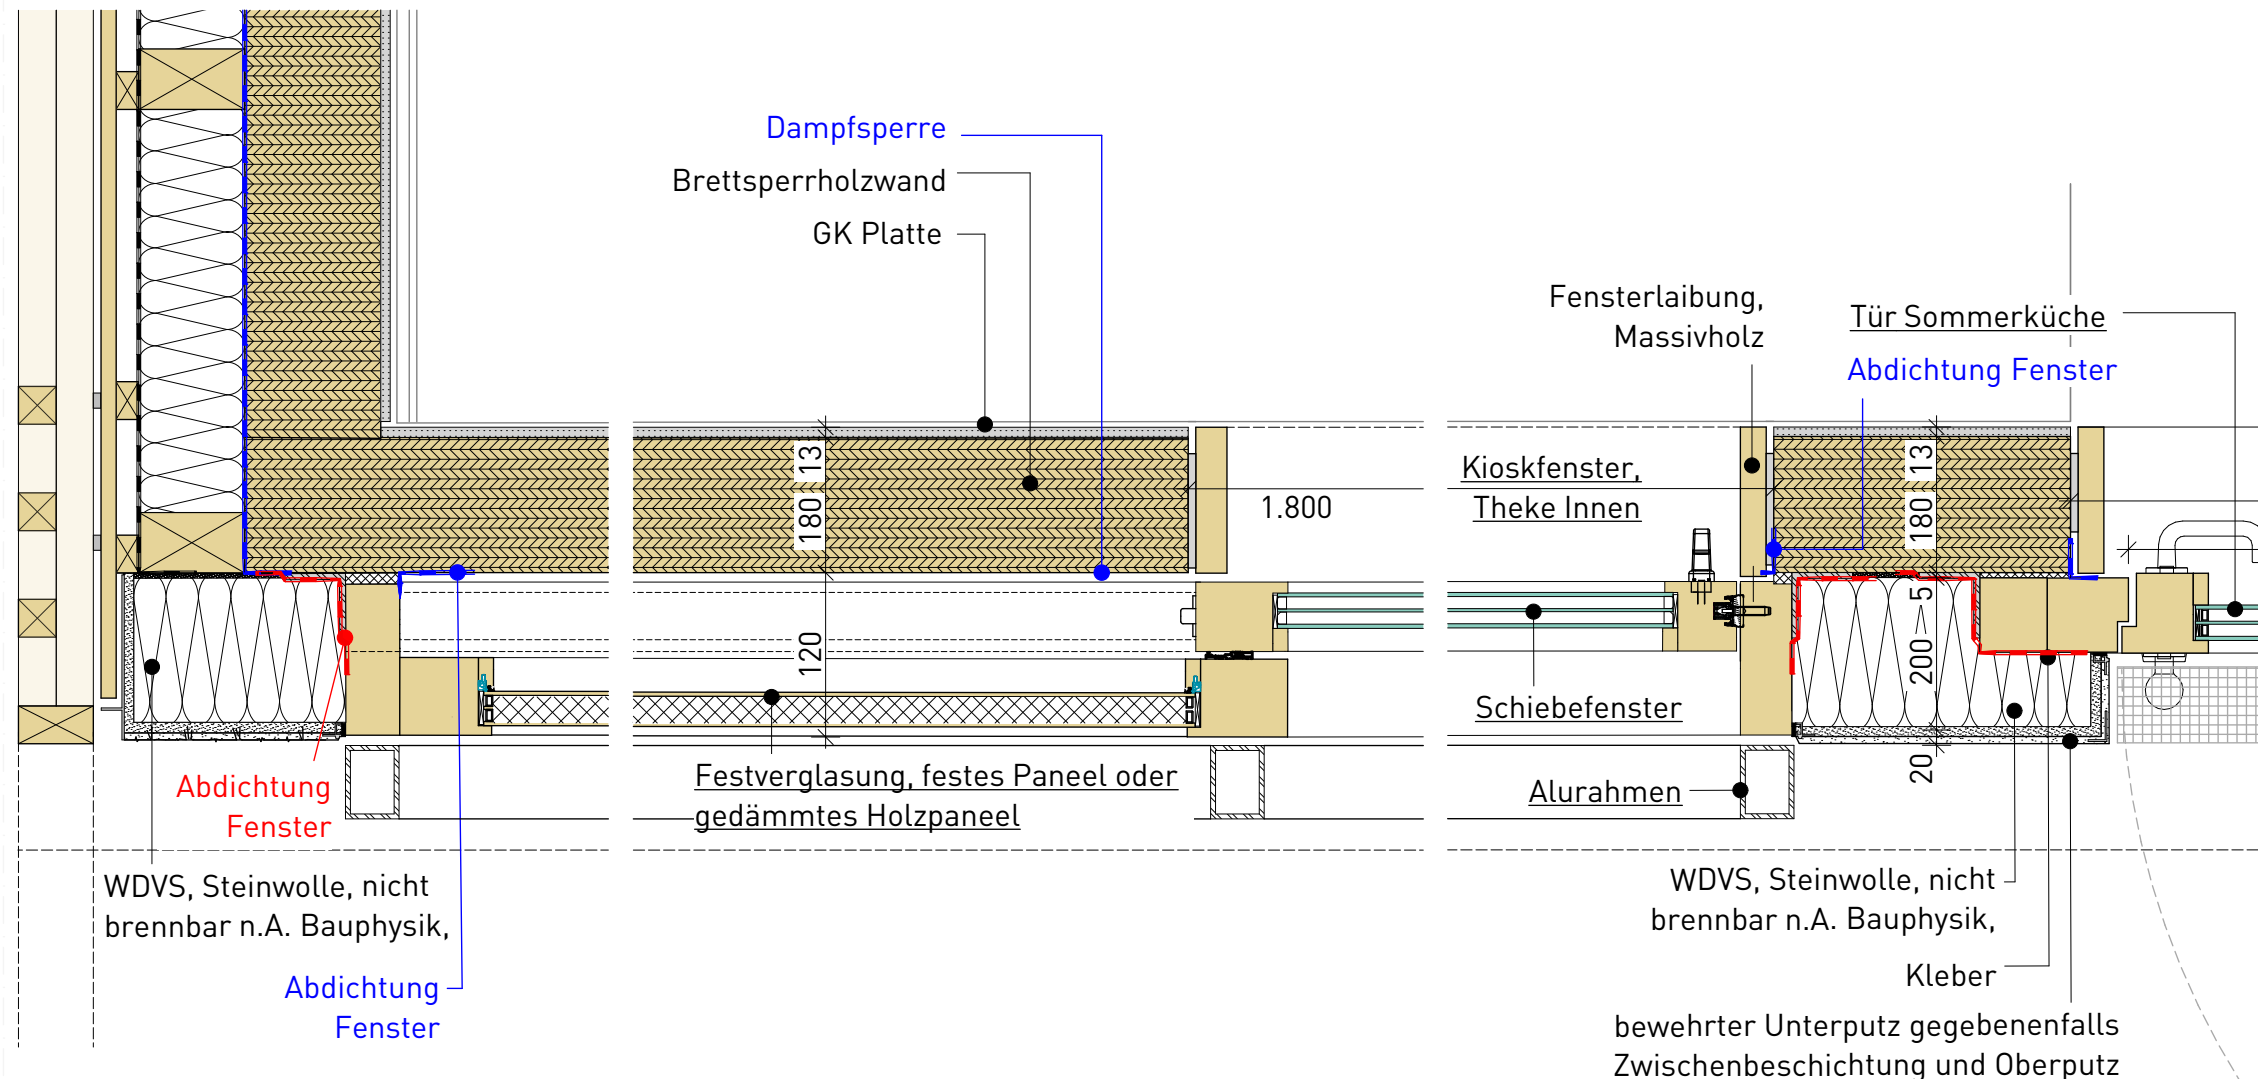

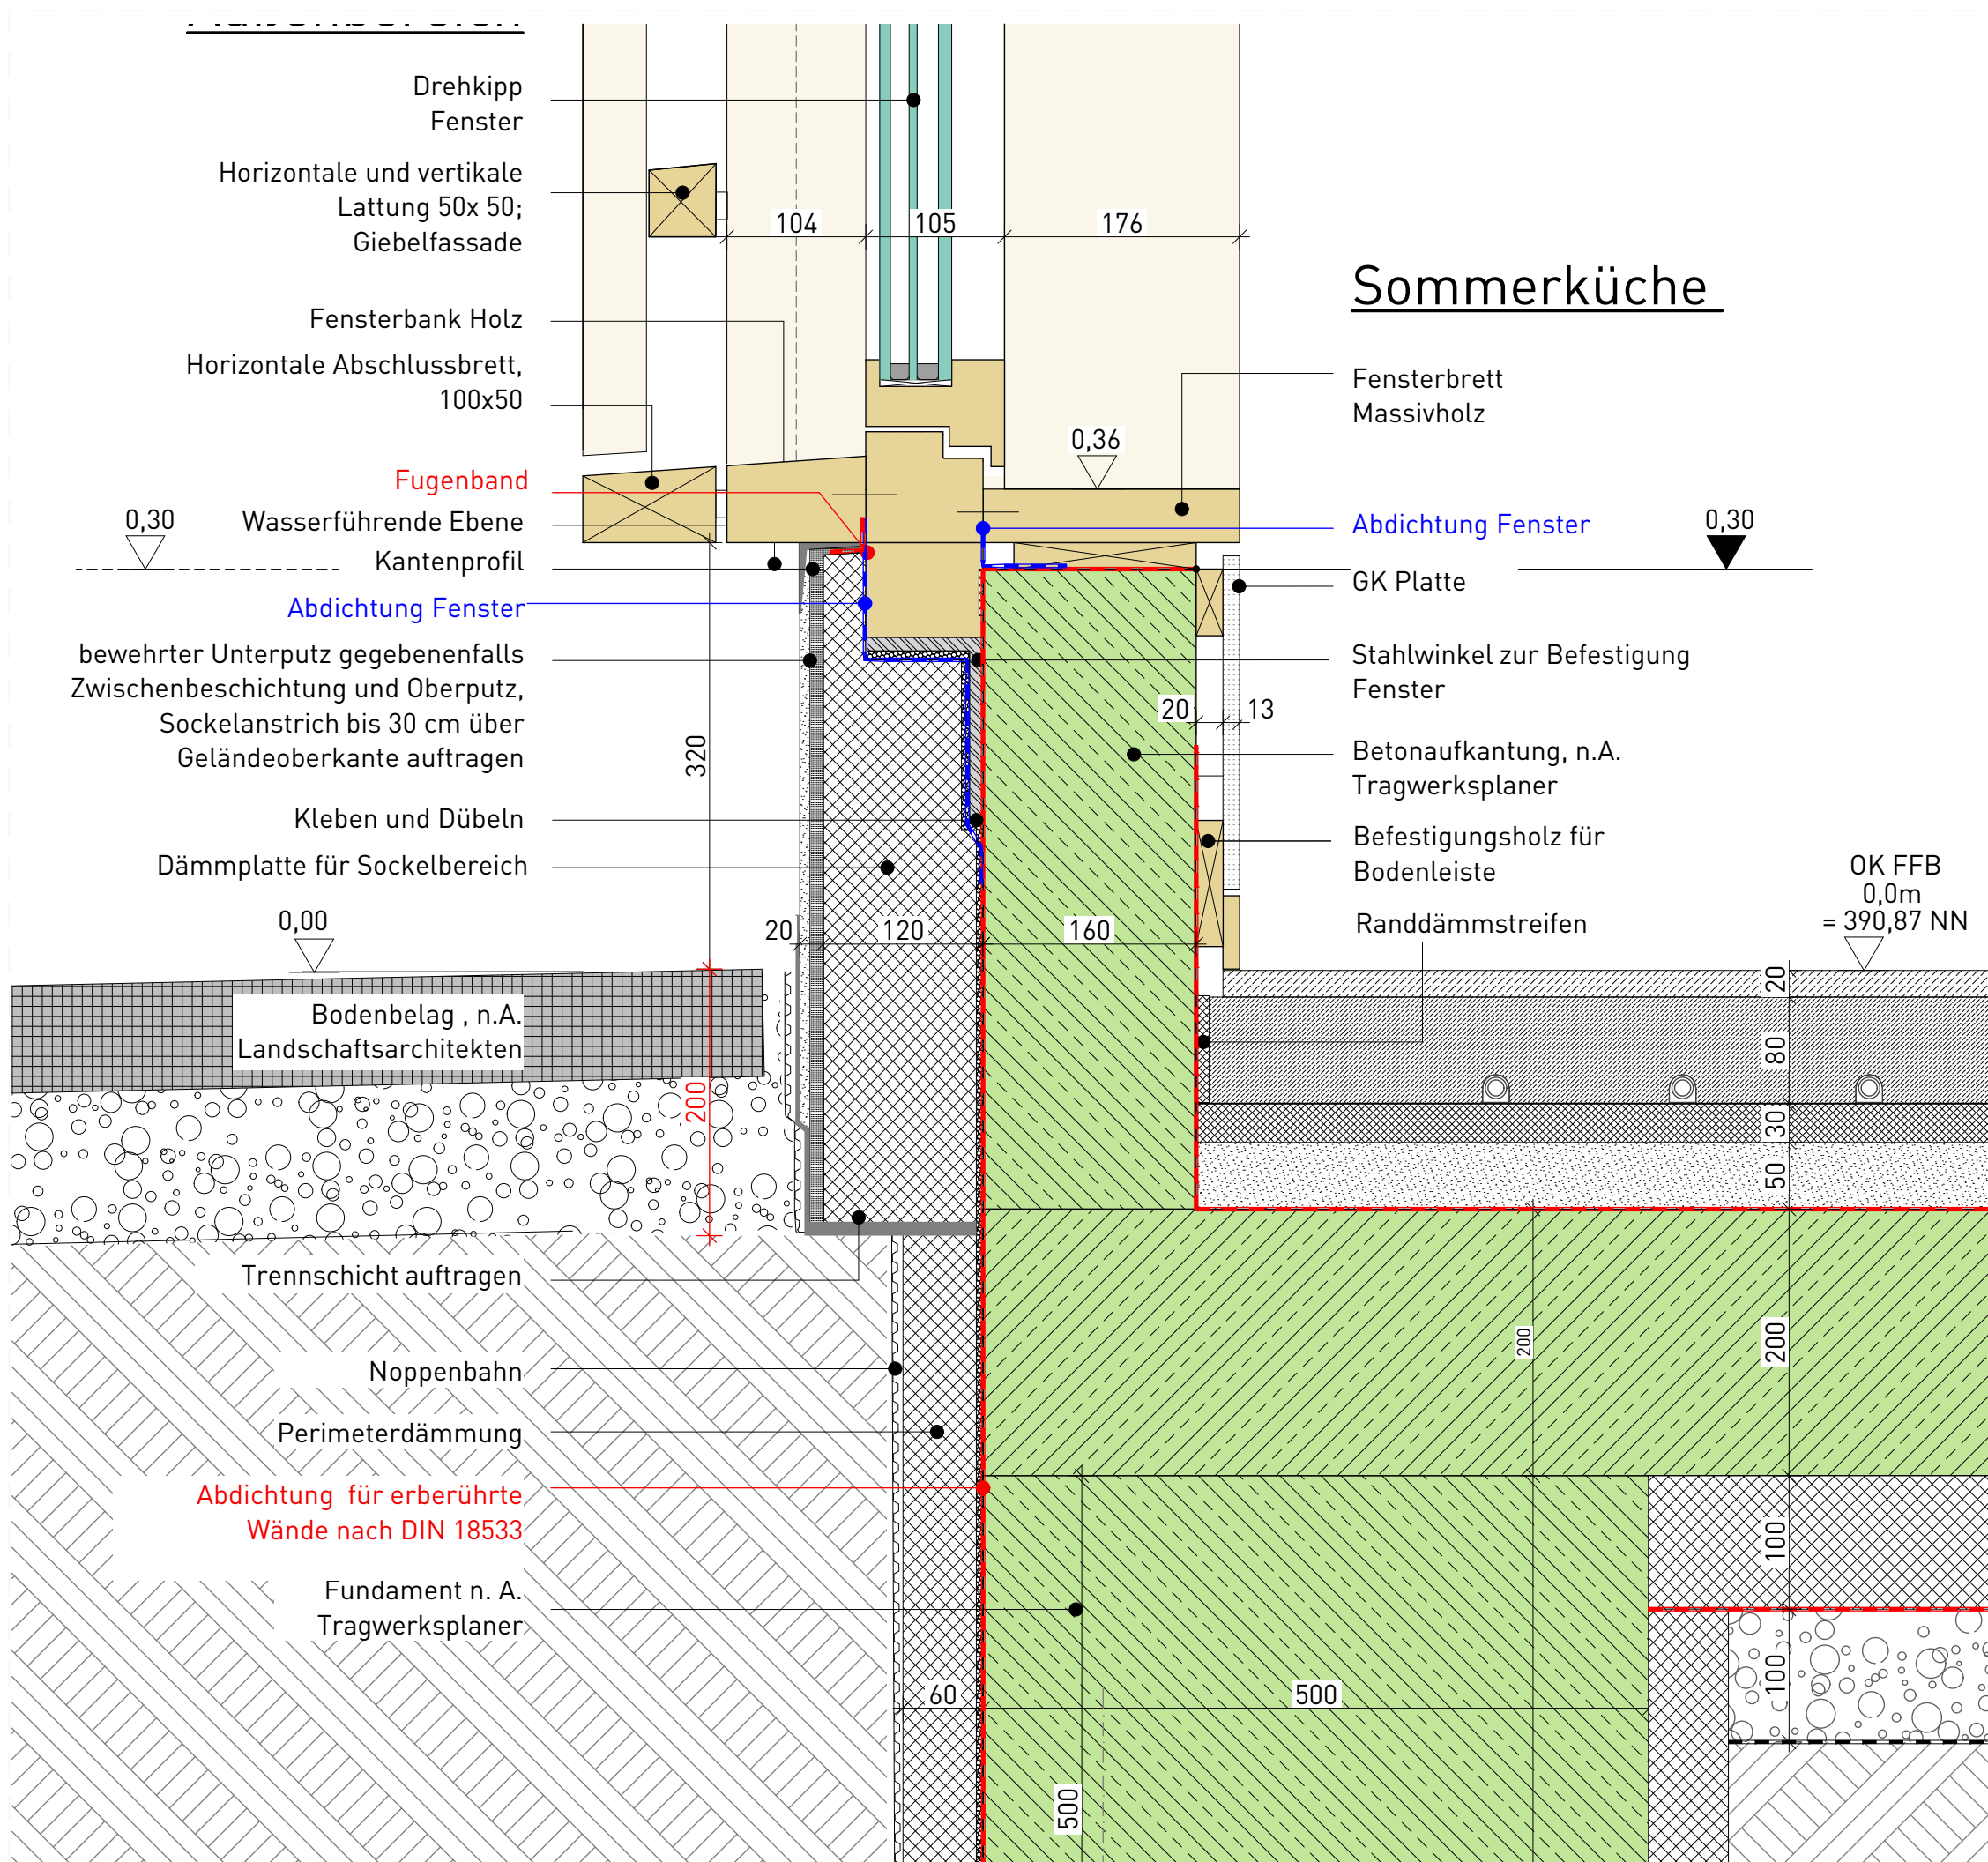

VORABZUG

Detail gilt für
F-001, F-002, F-003 im EG

Titel: D-04.4.1
Vertikaler Schnitt Fenster
EG_Giebelseite Anbau West_Anschlag
Unten

Stand: 08.09.2026

kk					1
Autor	Gewerk	Detailnummer	Planungsphase	Index	Blatt

M = 1:5

Ausschreibungspläne,
keine Ausführungspläne

22-014 - SHM_Hülschematthalle - Umbau und
Sanierung

Bauherr
Stadt Schopfheim
Hauptstraße 29-31
79650 Schopfheim

Architekt
Schaudt Architekten gmbh
Hafenstraße 10
78462 Konstanz

schaudt architekten bda
hafenstraße 10 · 78462 konstanz · telefon 07531-22002
fax 07531-22003 · info@schaudt-architekten.de

VORABZUG

Detail gilt für
F-001,F-002,F-003 im EG

Titel: D-04.4.2
Verikaler Schnitt Fenster
EG_Giebelseite Anbau West_Anschlag
Oben

Stand: 08.09.2026

kk					1
Autor	Gewerk	Detailnummer	Planungsphase	Index	Blatt

M = 1:5


Ausschreibungspläne,
keine Ausführungspläne

22-014 - SHM_Hülschematthalle - Umbau und
Sanierung

Bauherr
Stadt Schopfheim
Hauptstraße 29-31
79650 Schopfheim

Architekt
Schaudt Architekten gmbh
Hafenstraße 10
78462 Konstanz

schaudt.architekten bda
hafenstraße 10 · 78462 konstanz · telefon 07531-22002
fax 07531-22003 · info@schaudt-architekten.de

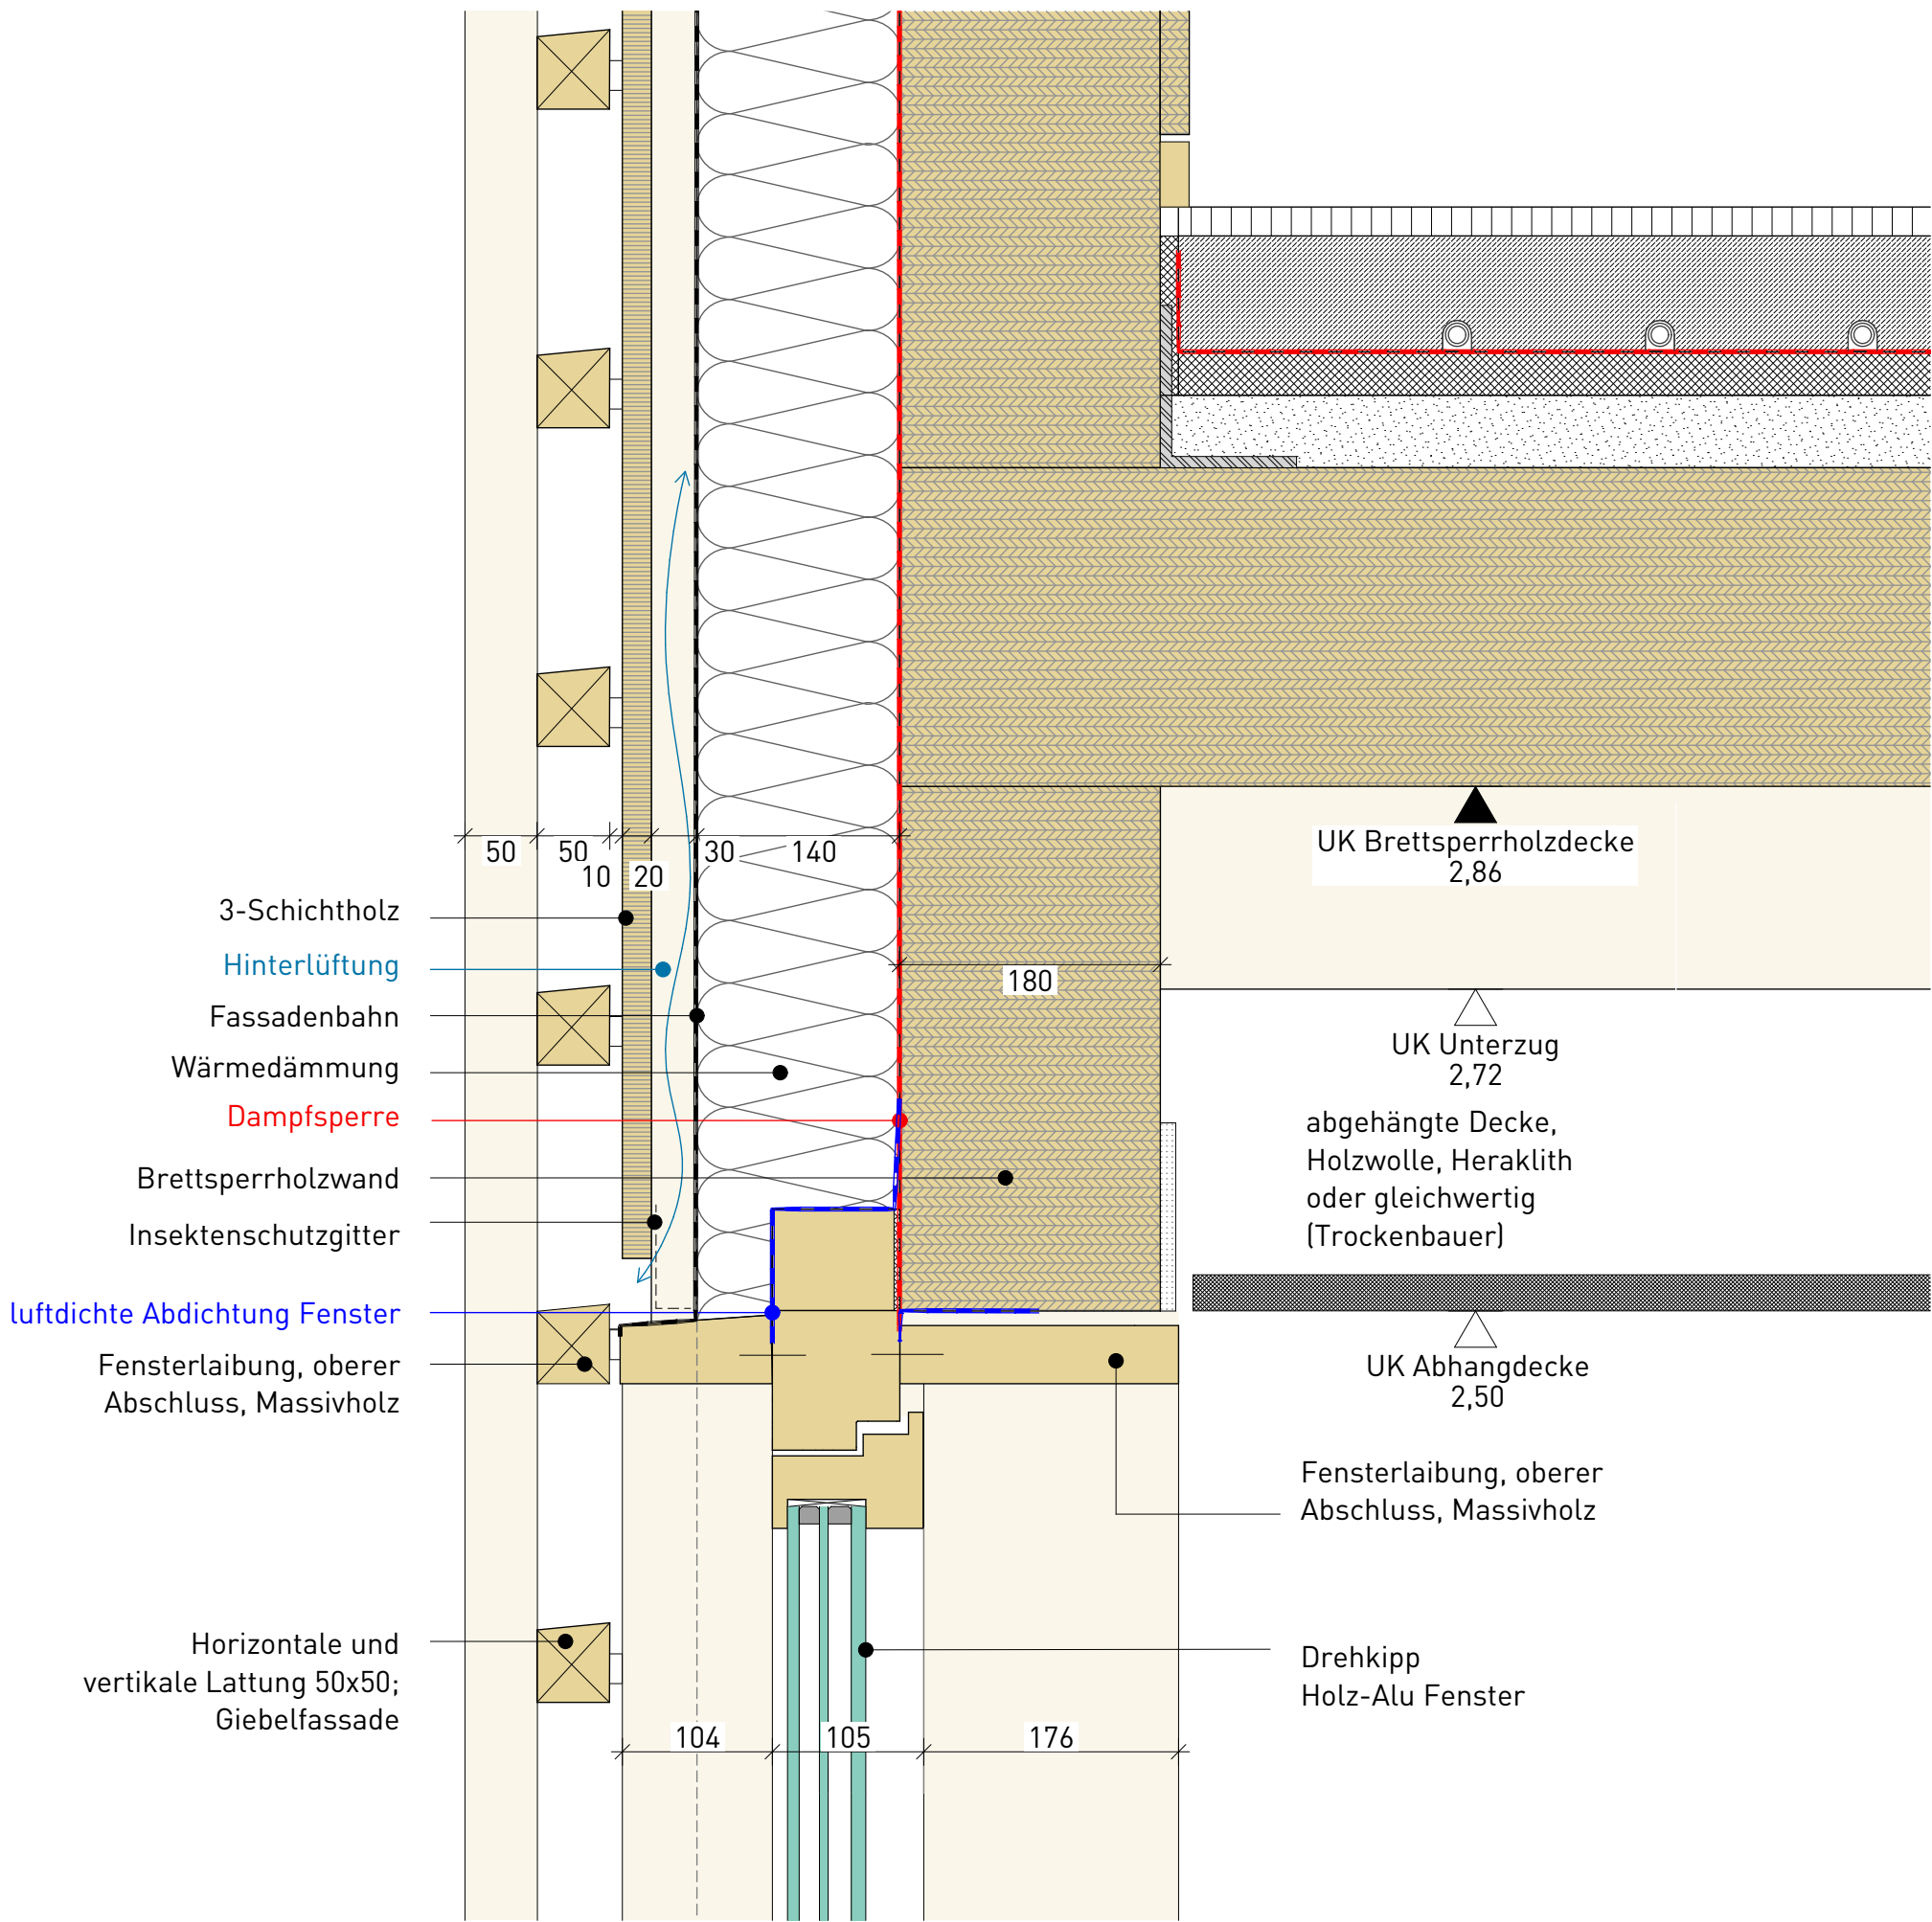


VORABZUG

Detail gilt für
F-001,F-002,F-003 im EG
und F-102 im OG

Titel: D-04.4.3
**Horizontaler Schnitt Fenster, seitlicher
Anschlag_Westgiebel, Anbau West**

Stand: 08.09.2026

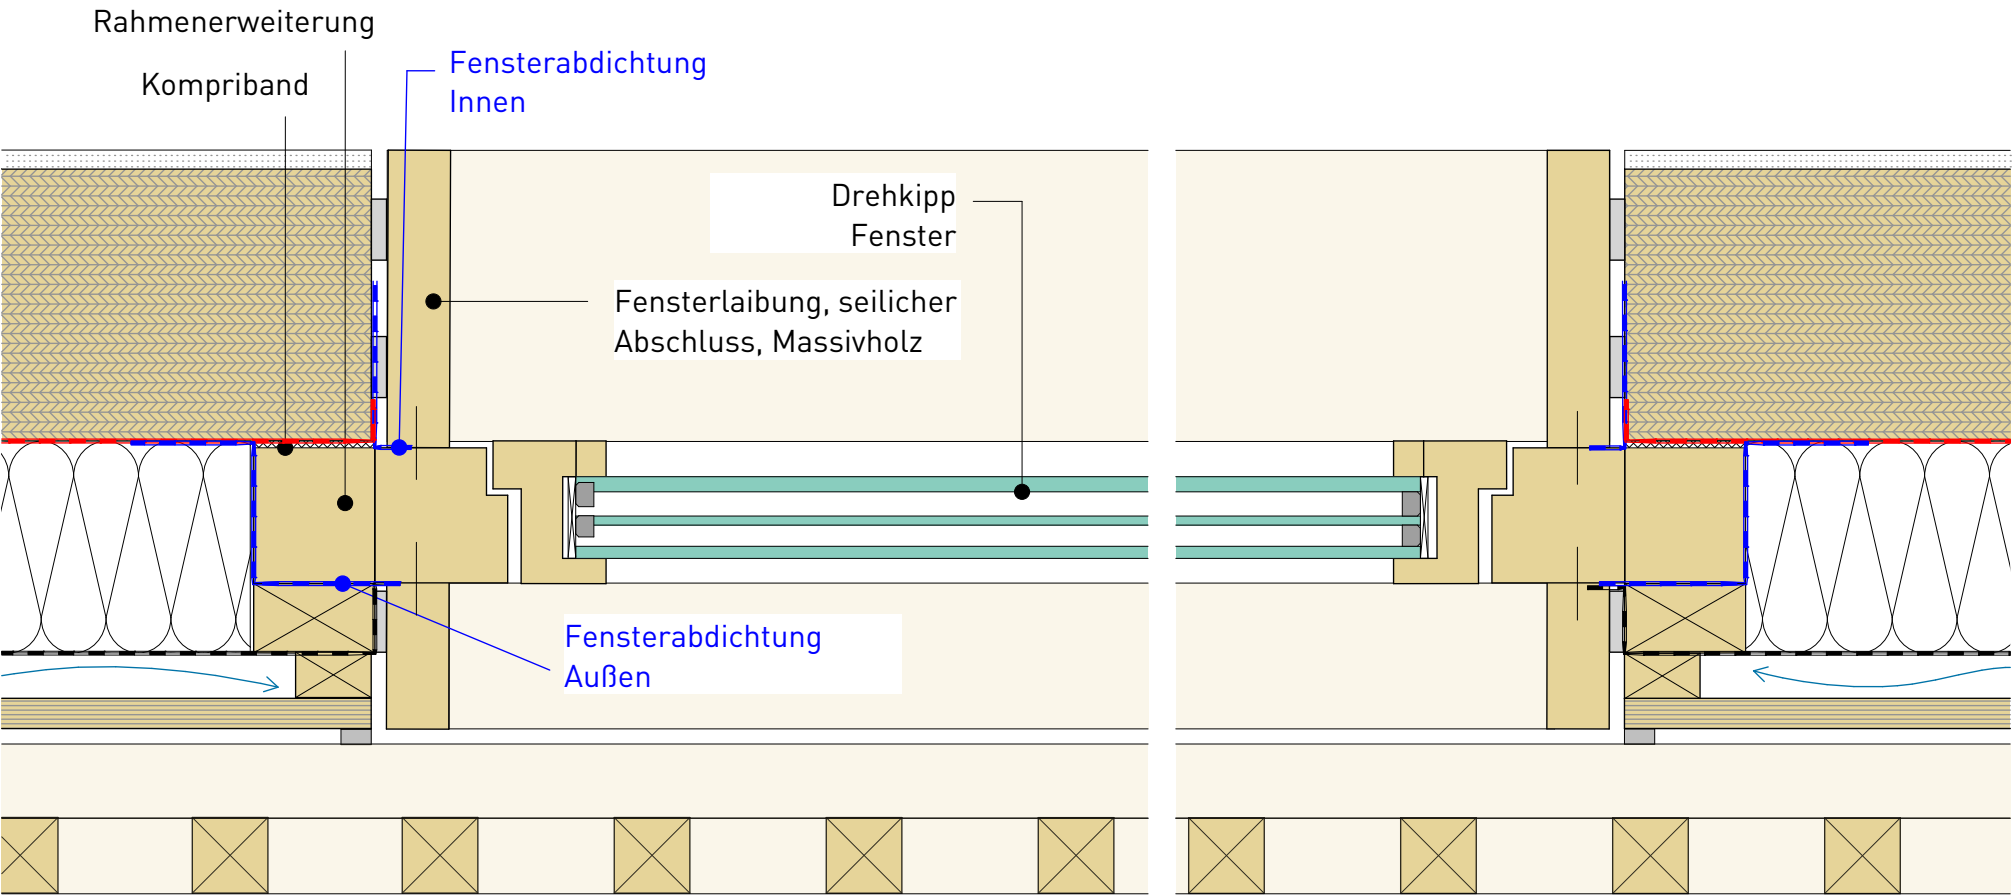

kk					1
Autor	Gewerk	Detailnummer	Planungsphase	Index	Blatt

M = 1:5


**Ausschreibungspläne,
keine Ausführungspläne**

22-014 - SHM_Hülschematthalle - Umbau und
Sanierung

Bauherr
Stadt Schopfheim
Hauptstraße 29-31
79650 Schopfheim

Architekt
Schaudt Architekten gmbh
Hafenstraße 10
78462 Konstanz

schaudt.architekten bda
hafenstraße 10 · 78462 konstanz · telefon 07531-22002
fax 07531-22003 · info@schaudt-architekten.de

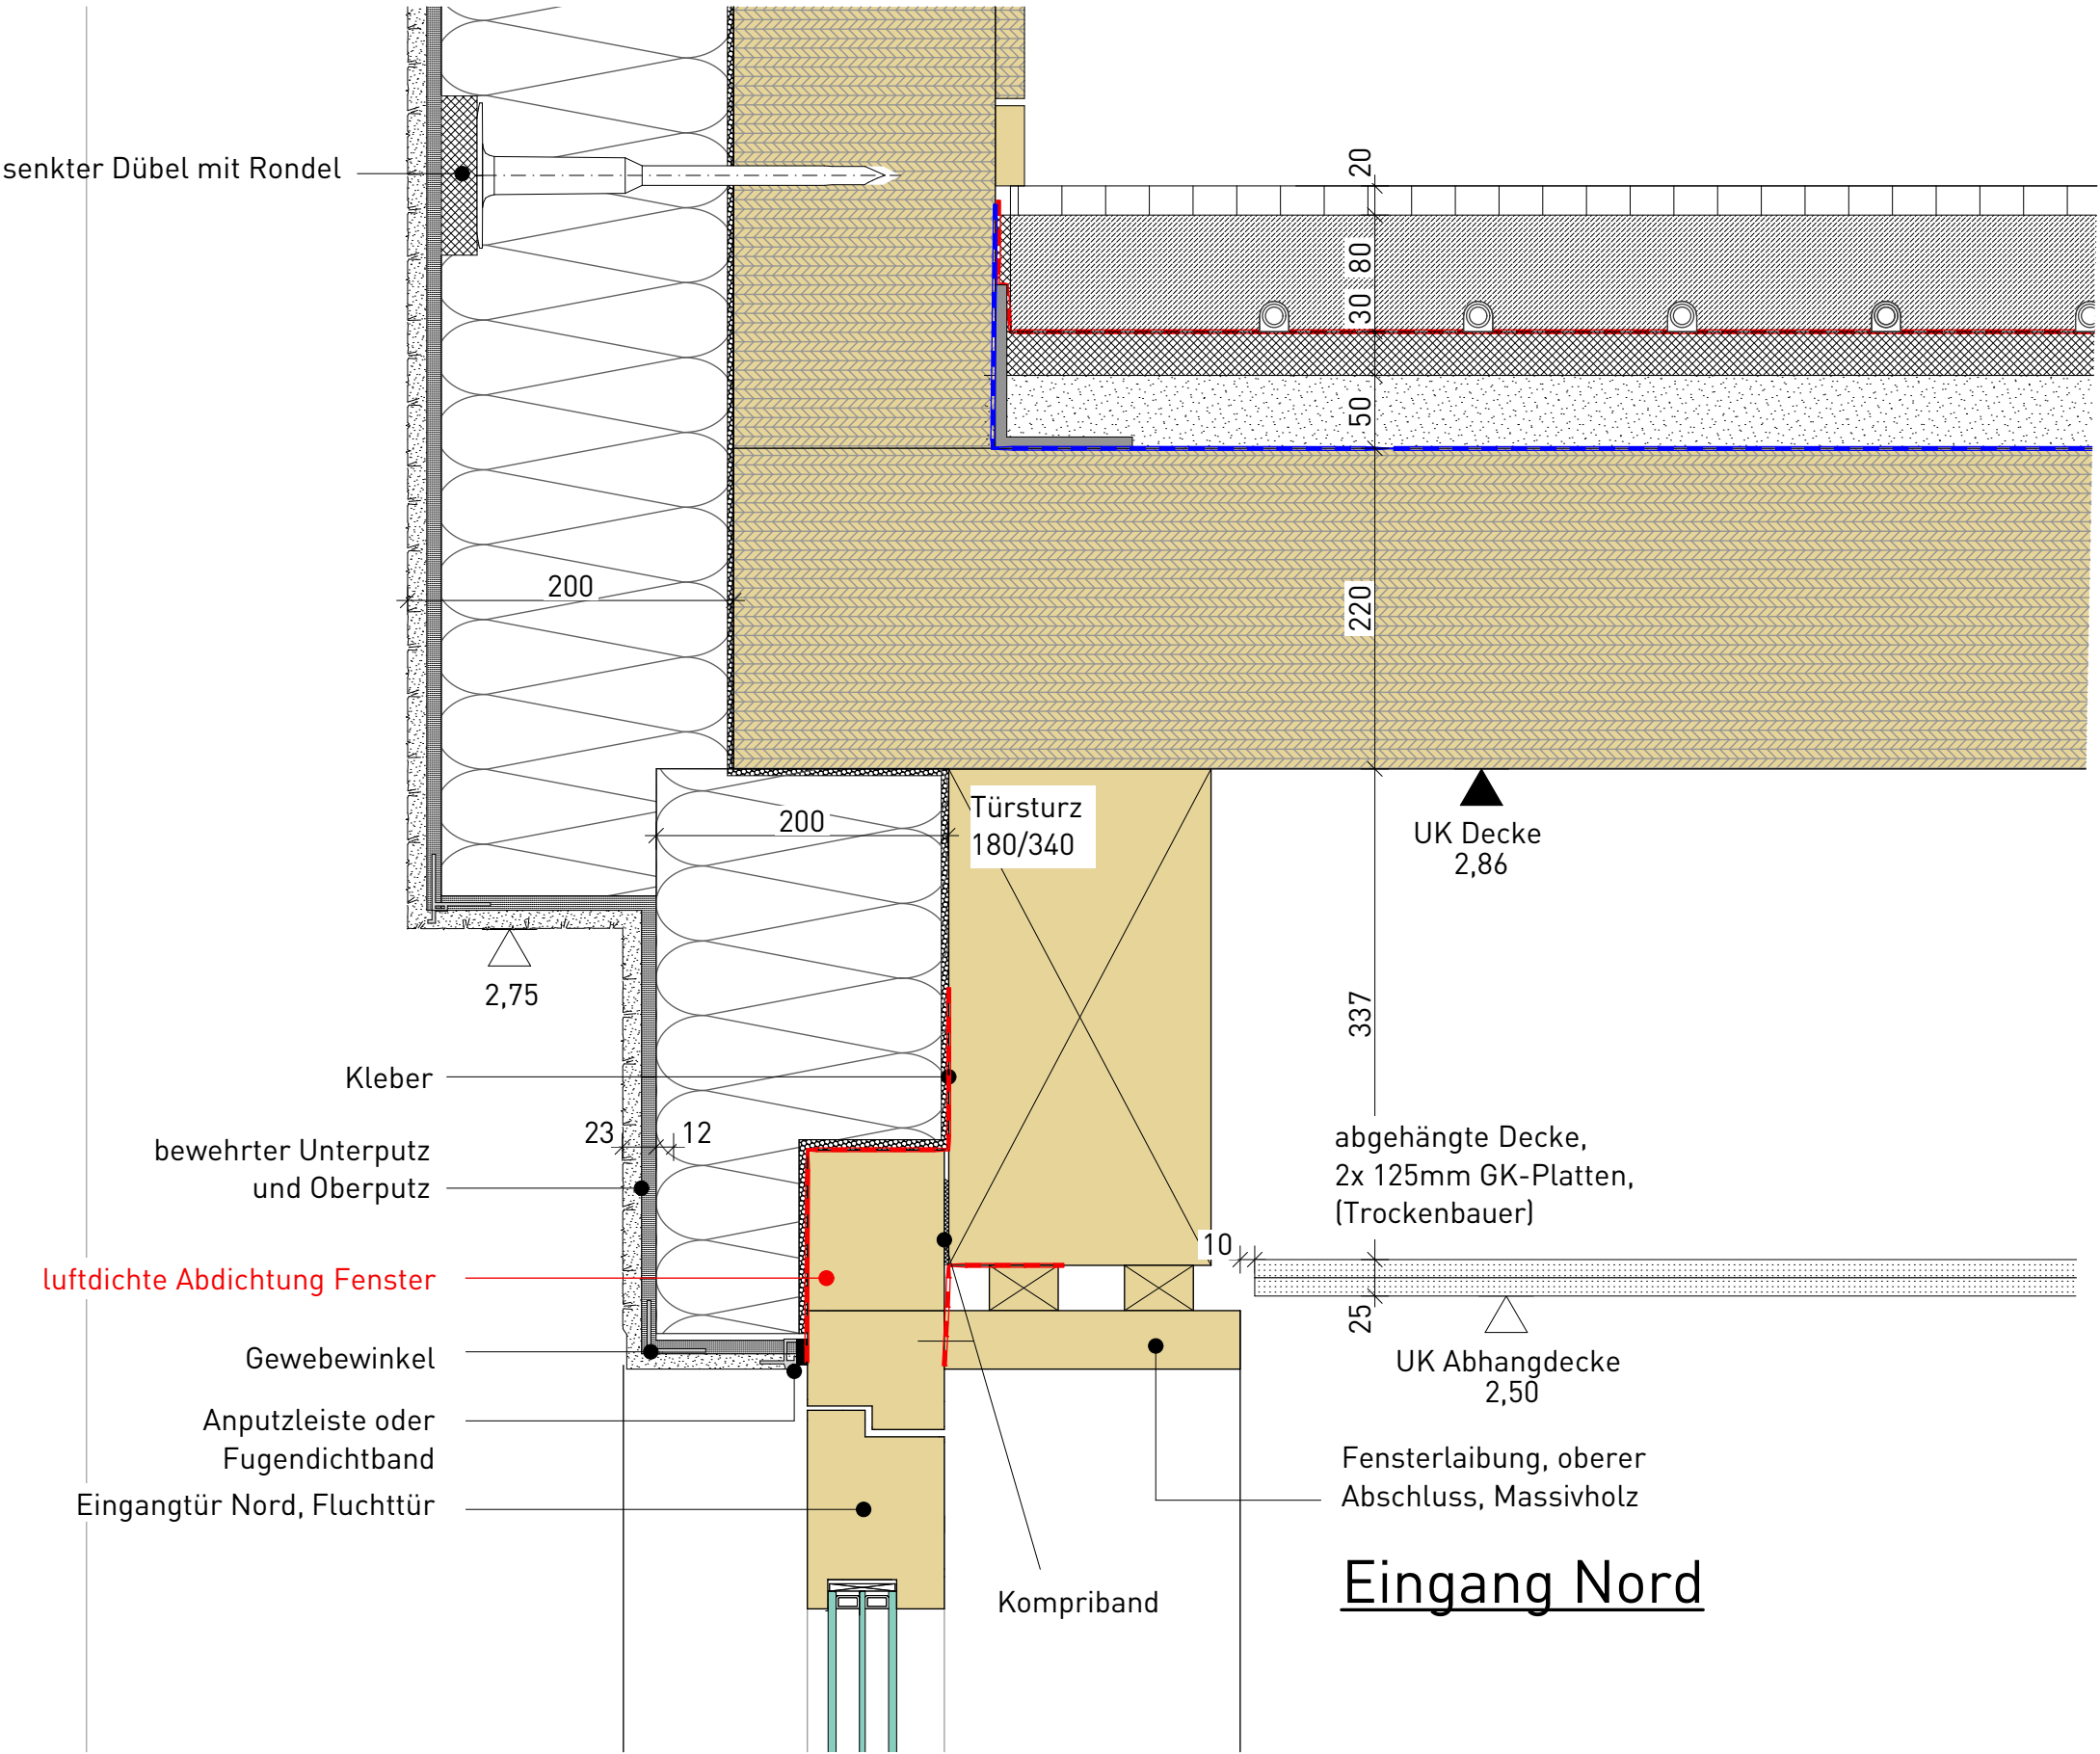

Detail gilt für
T-001 im EG

Titel: D-04.7.2
**Vertikaler Schnitt Eingangstür Nord
EG_Anschlag Oben**

Stand: 08.09.2026

VORABZUG

kk					1
Autor	Gewerk	Detailnummer	Planungsphase	Index	Blatt

M = 1:5


**Ausschreibungspläne,
keine Ausführungspläne**

22-014 - SHM_Hülschematthalle - Umbau und
Sanierung


Bauherr
Stadt Schopfheim
Hauptstraße 29-31
79650 Schopfheim

Architekt
Schaudt Architekten gmbh
Hafenstraße 10
78462 Konstanz

schaudt architekten bda
hafenstraße 10 · 78462 konstanz · telefon 07531-22002
fax 07531-22003 · info@schaudt-architekten.de

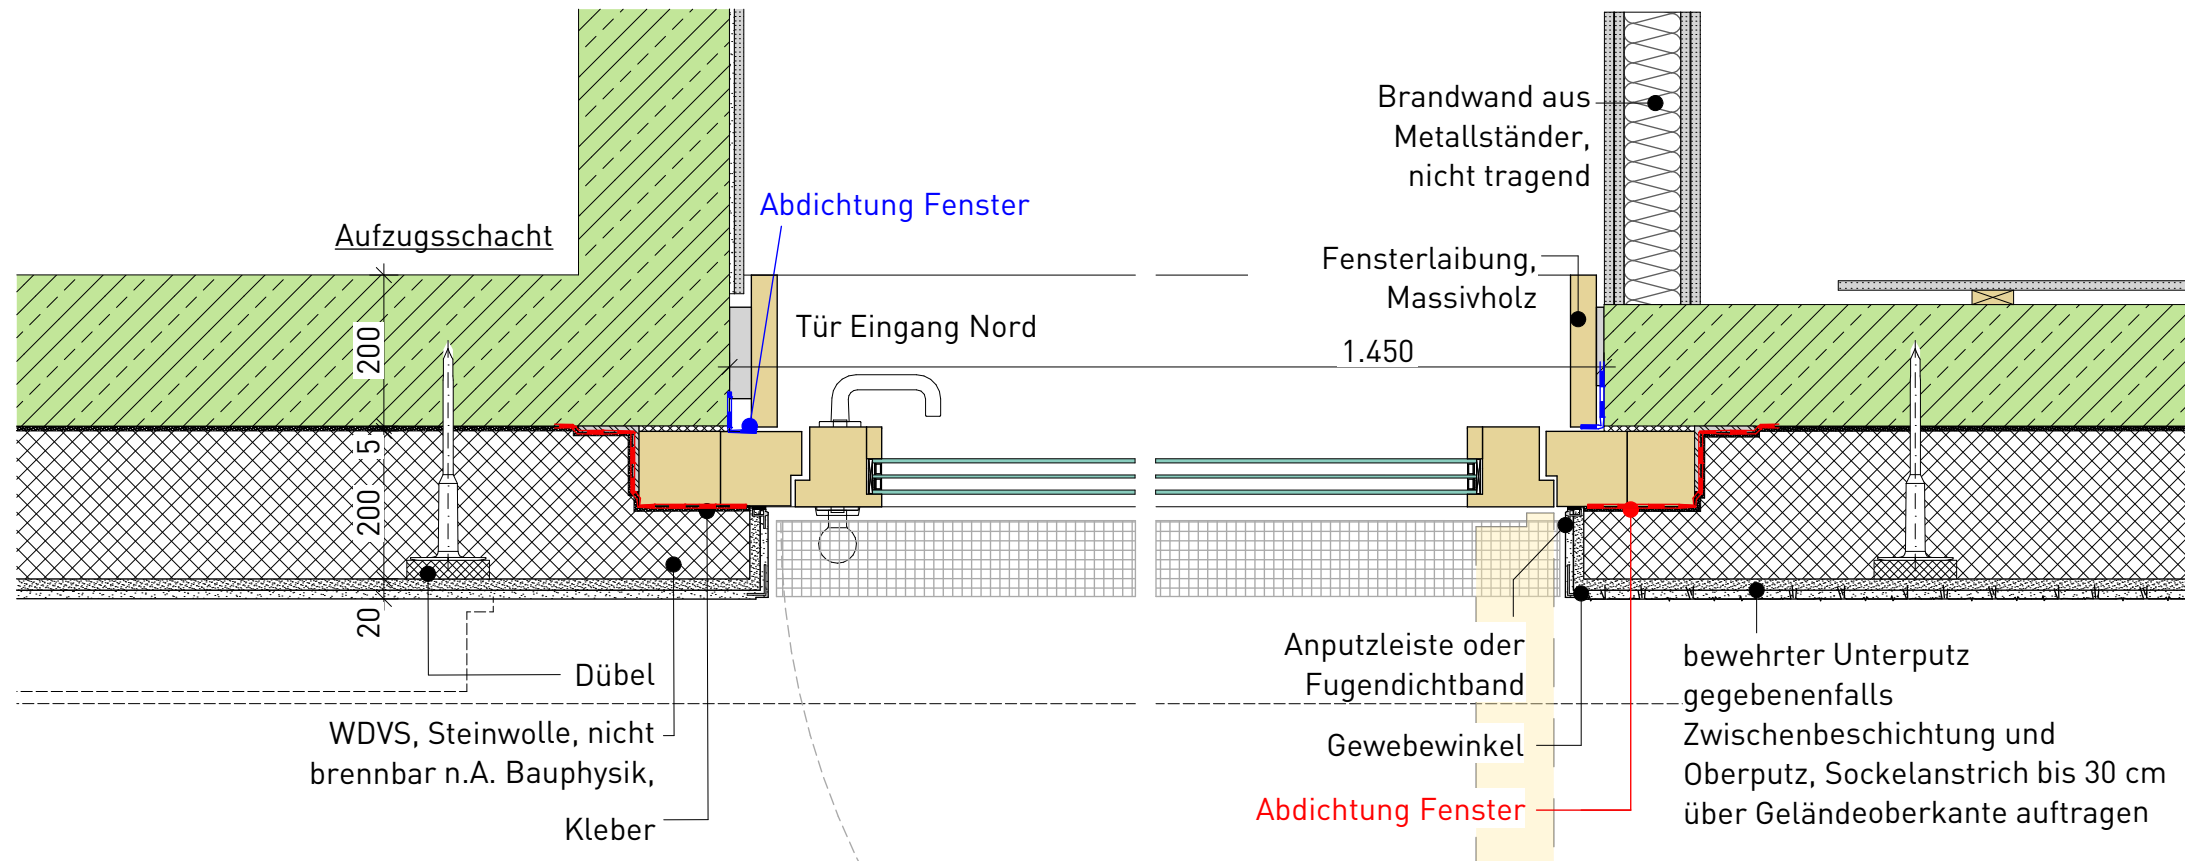

D-04.7.3.1
(horiz. Schnitt im Sockelbereich)

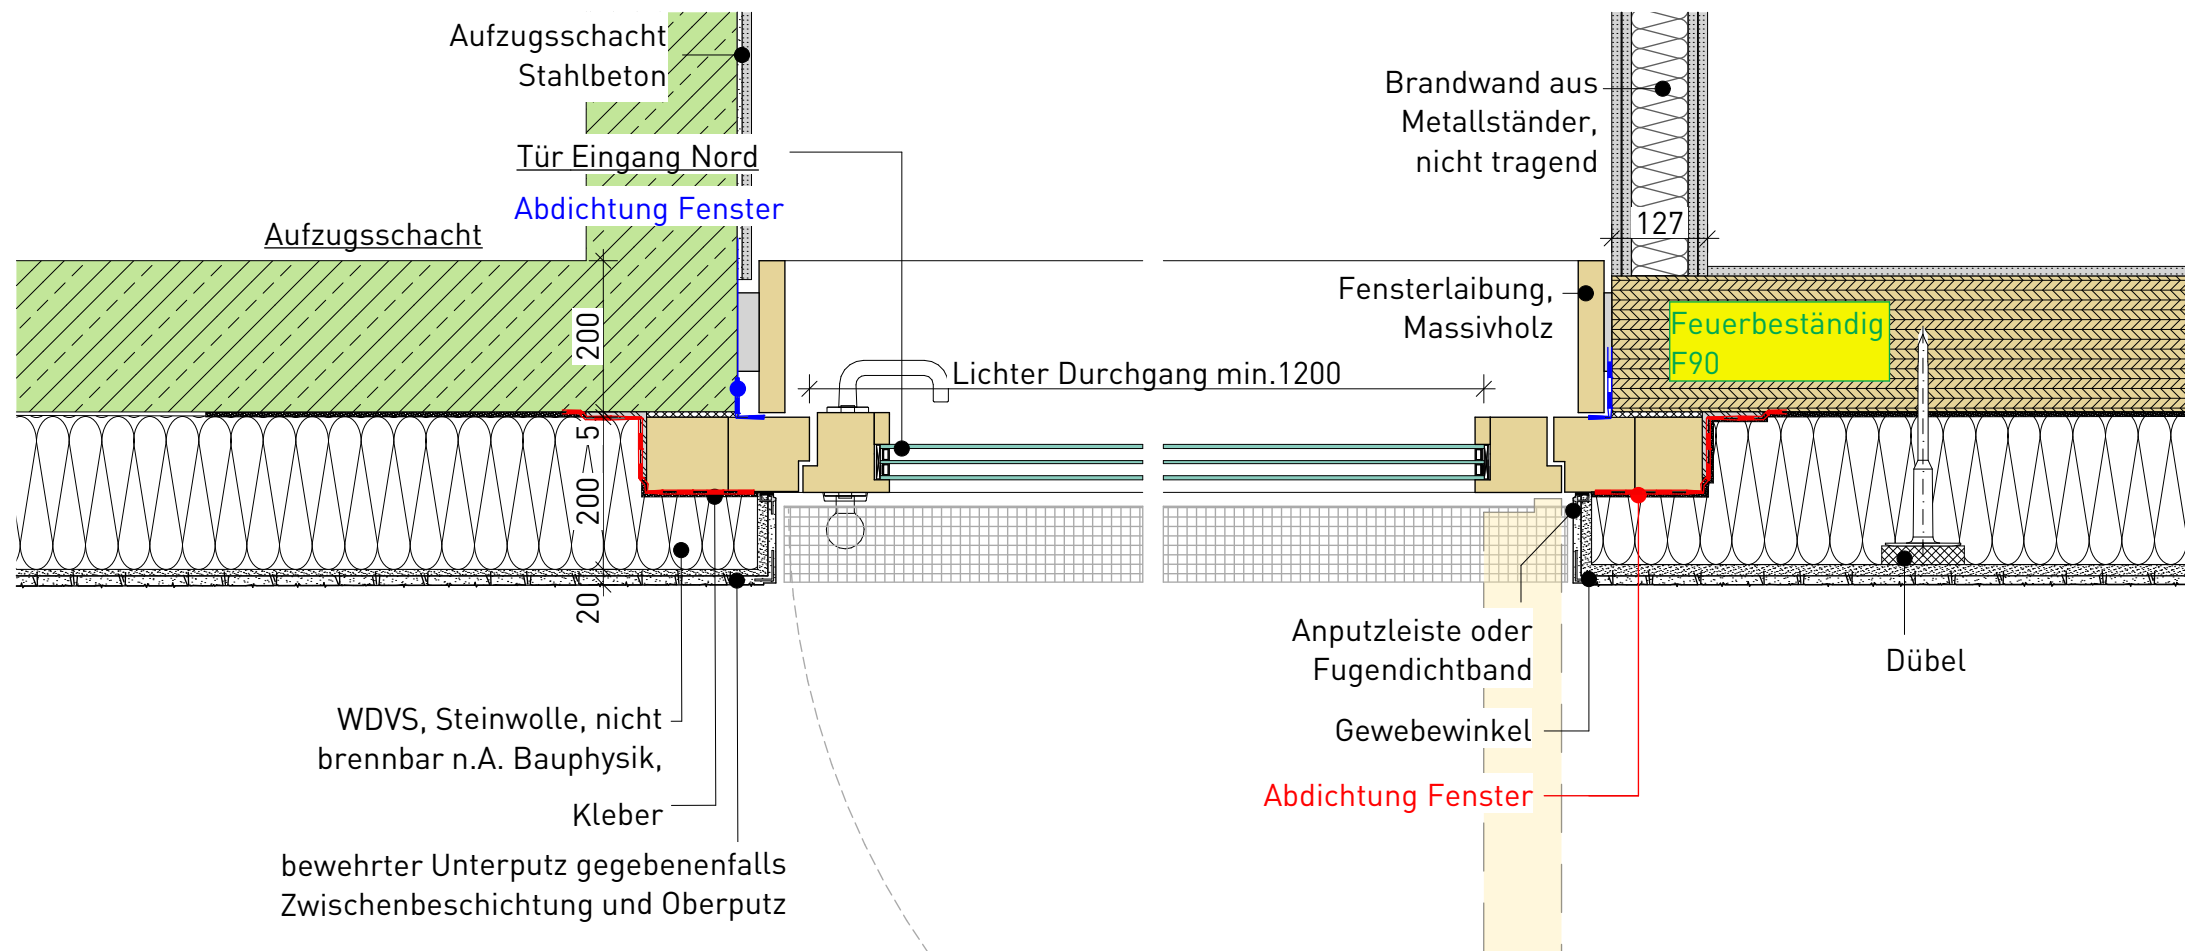

D-04.7.3.2

Detail gilt für
T-002 im EG

Titel: D-04.7.3.1 und D-04.7.3.2
**Horizontaler Schnitt Tür, Eingangstür,
Nord EG Anbau West**

Stand: 08.09.2026

VORABZUG

kk					1
Autor	Gewerk	Detailnummer	Planungsphase	Index	Blatt

M = 1:10

**Ausschreibungspläne,
keine Ausführungspläne**


22-014 - SHM_Hülschematthalle - Umbau und
Sanierung

Bauherr
Stadt Schopfheim
Hauptstraße 29-31
79650 Schopfheim

Architekt
Schaudt Architekten gmbh
Hafenstraße 10
78462 Konstanz

schaudt architekten bda

hafenstraße 10 · 78462 konstanz · telefon 07531-22002
fax 07531-22003 · info@schaudt-architekten.de

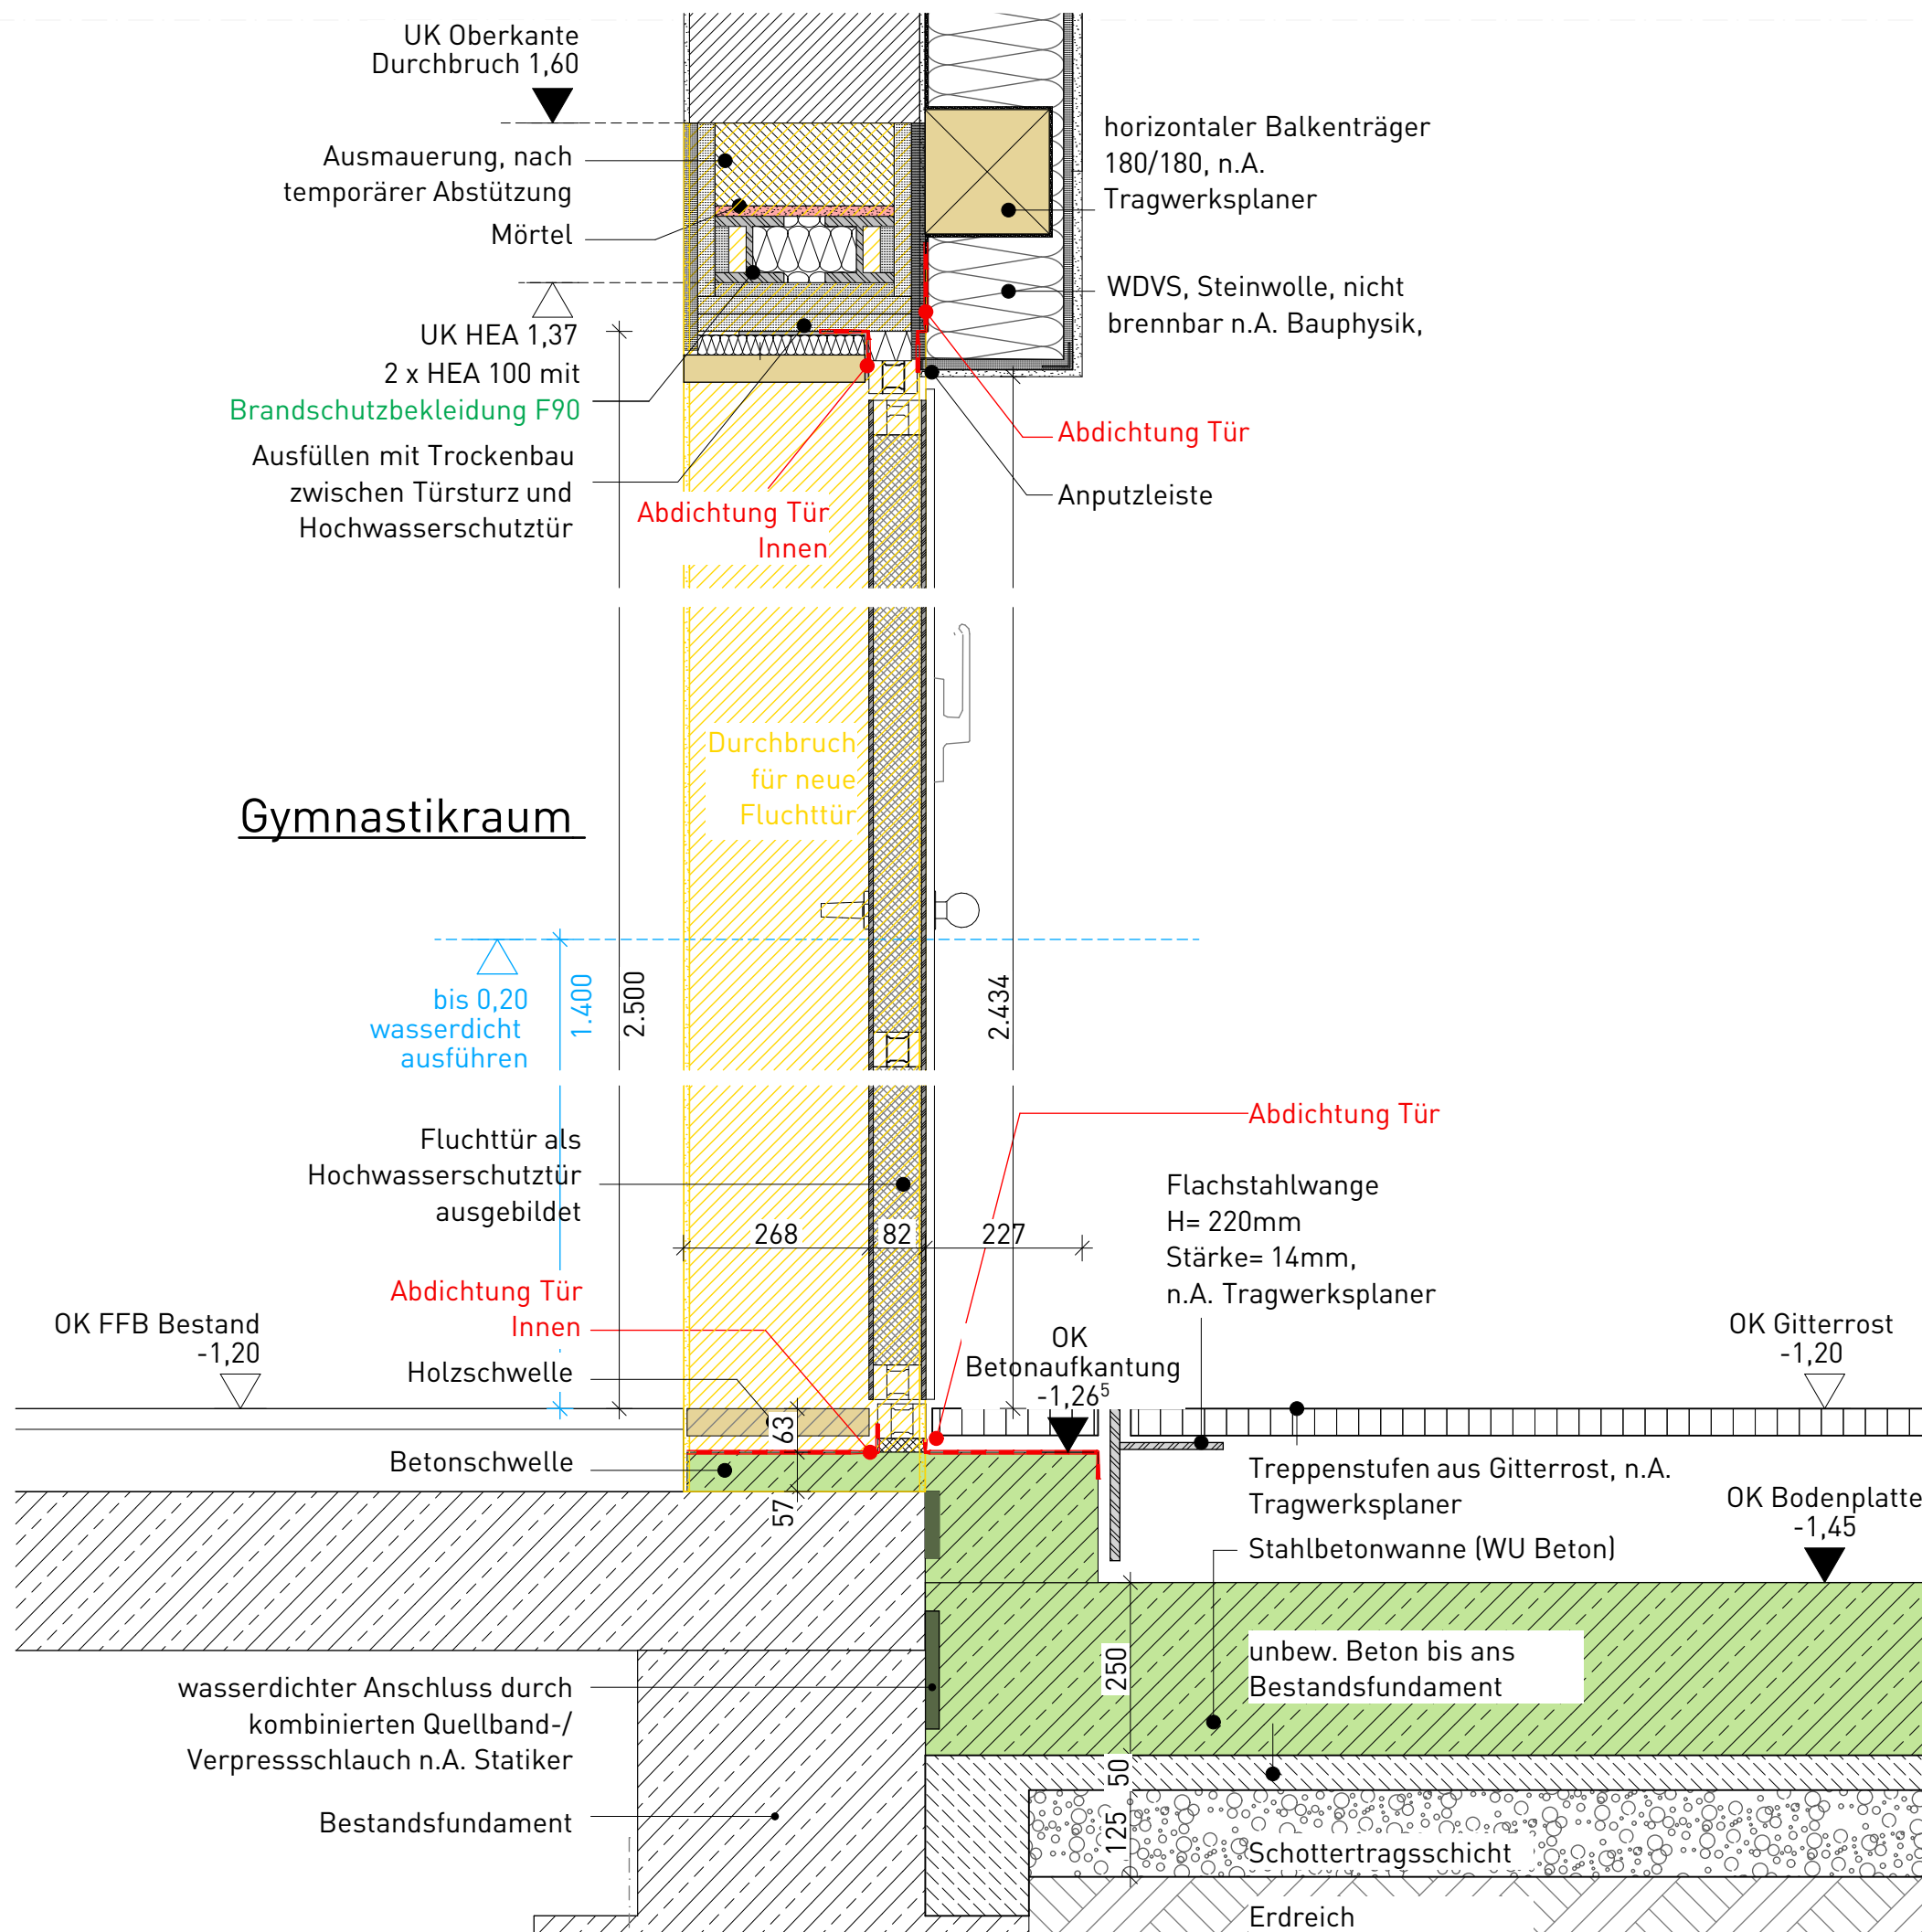

Türdetail gilt für
T-003

Titel: D-04.12.1 u. D-04.12.2
Vertikaler Schnitt_Anschlag Oben und Unten_Hochwasserschutztür

Stand: 08.09.2026

VORABZUG

kk					1
Autor	Gewerk	Detailnummer	Planungsphase	Index	Blatt

M = 1:10

**Ausschreibungspläne,
keine Ausführungspläne**

22-014 - SHM_Hülschematthalle - Umbau und Sanierung

Bauherr
Stadt Schopfheim
Hauptstraße 29-31
79650 Schopfheim

Architekt
Schaudt Architekten gmbh
Hafenstraße 10
78462 Konstanz

schaudt architekten bda

hafenstraße 10 · 78462 konstanz · telefon 07531-22002
fax 07531-22003 · info@schaudt-architekten.de