



Längsschnitt 1-1

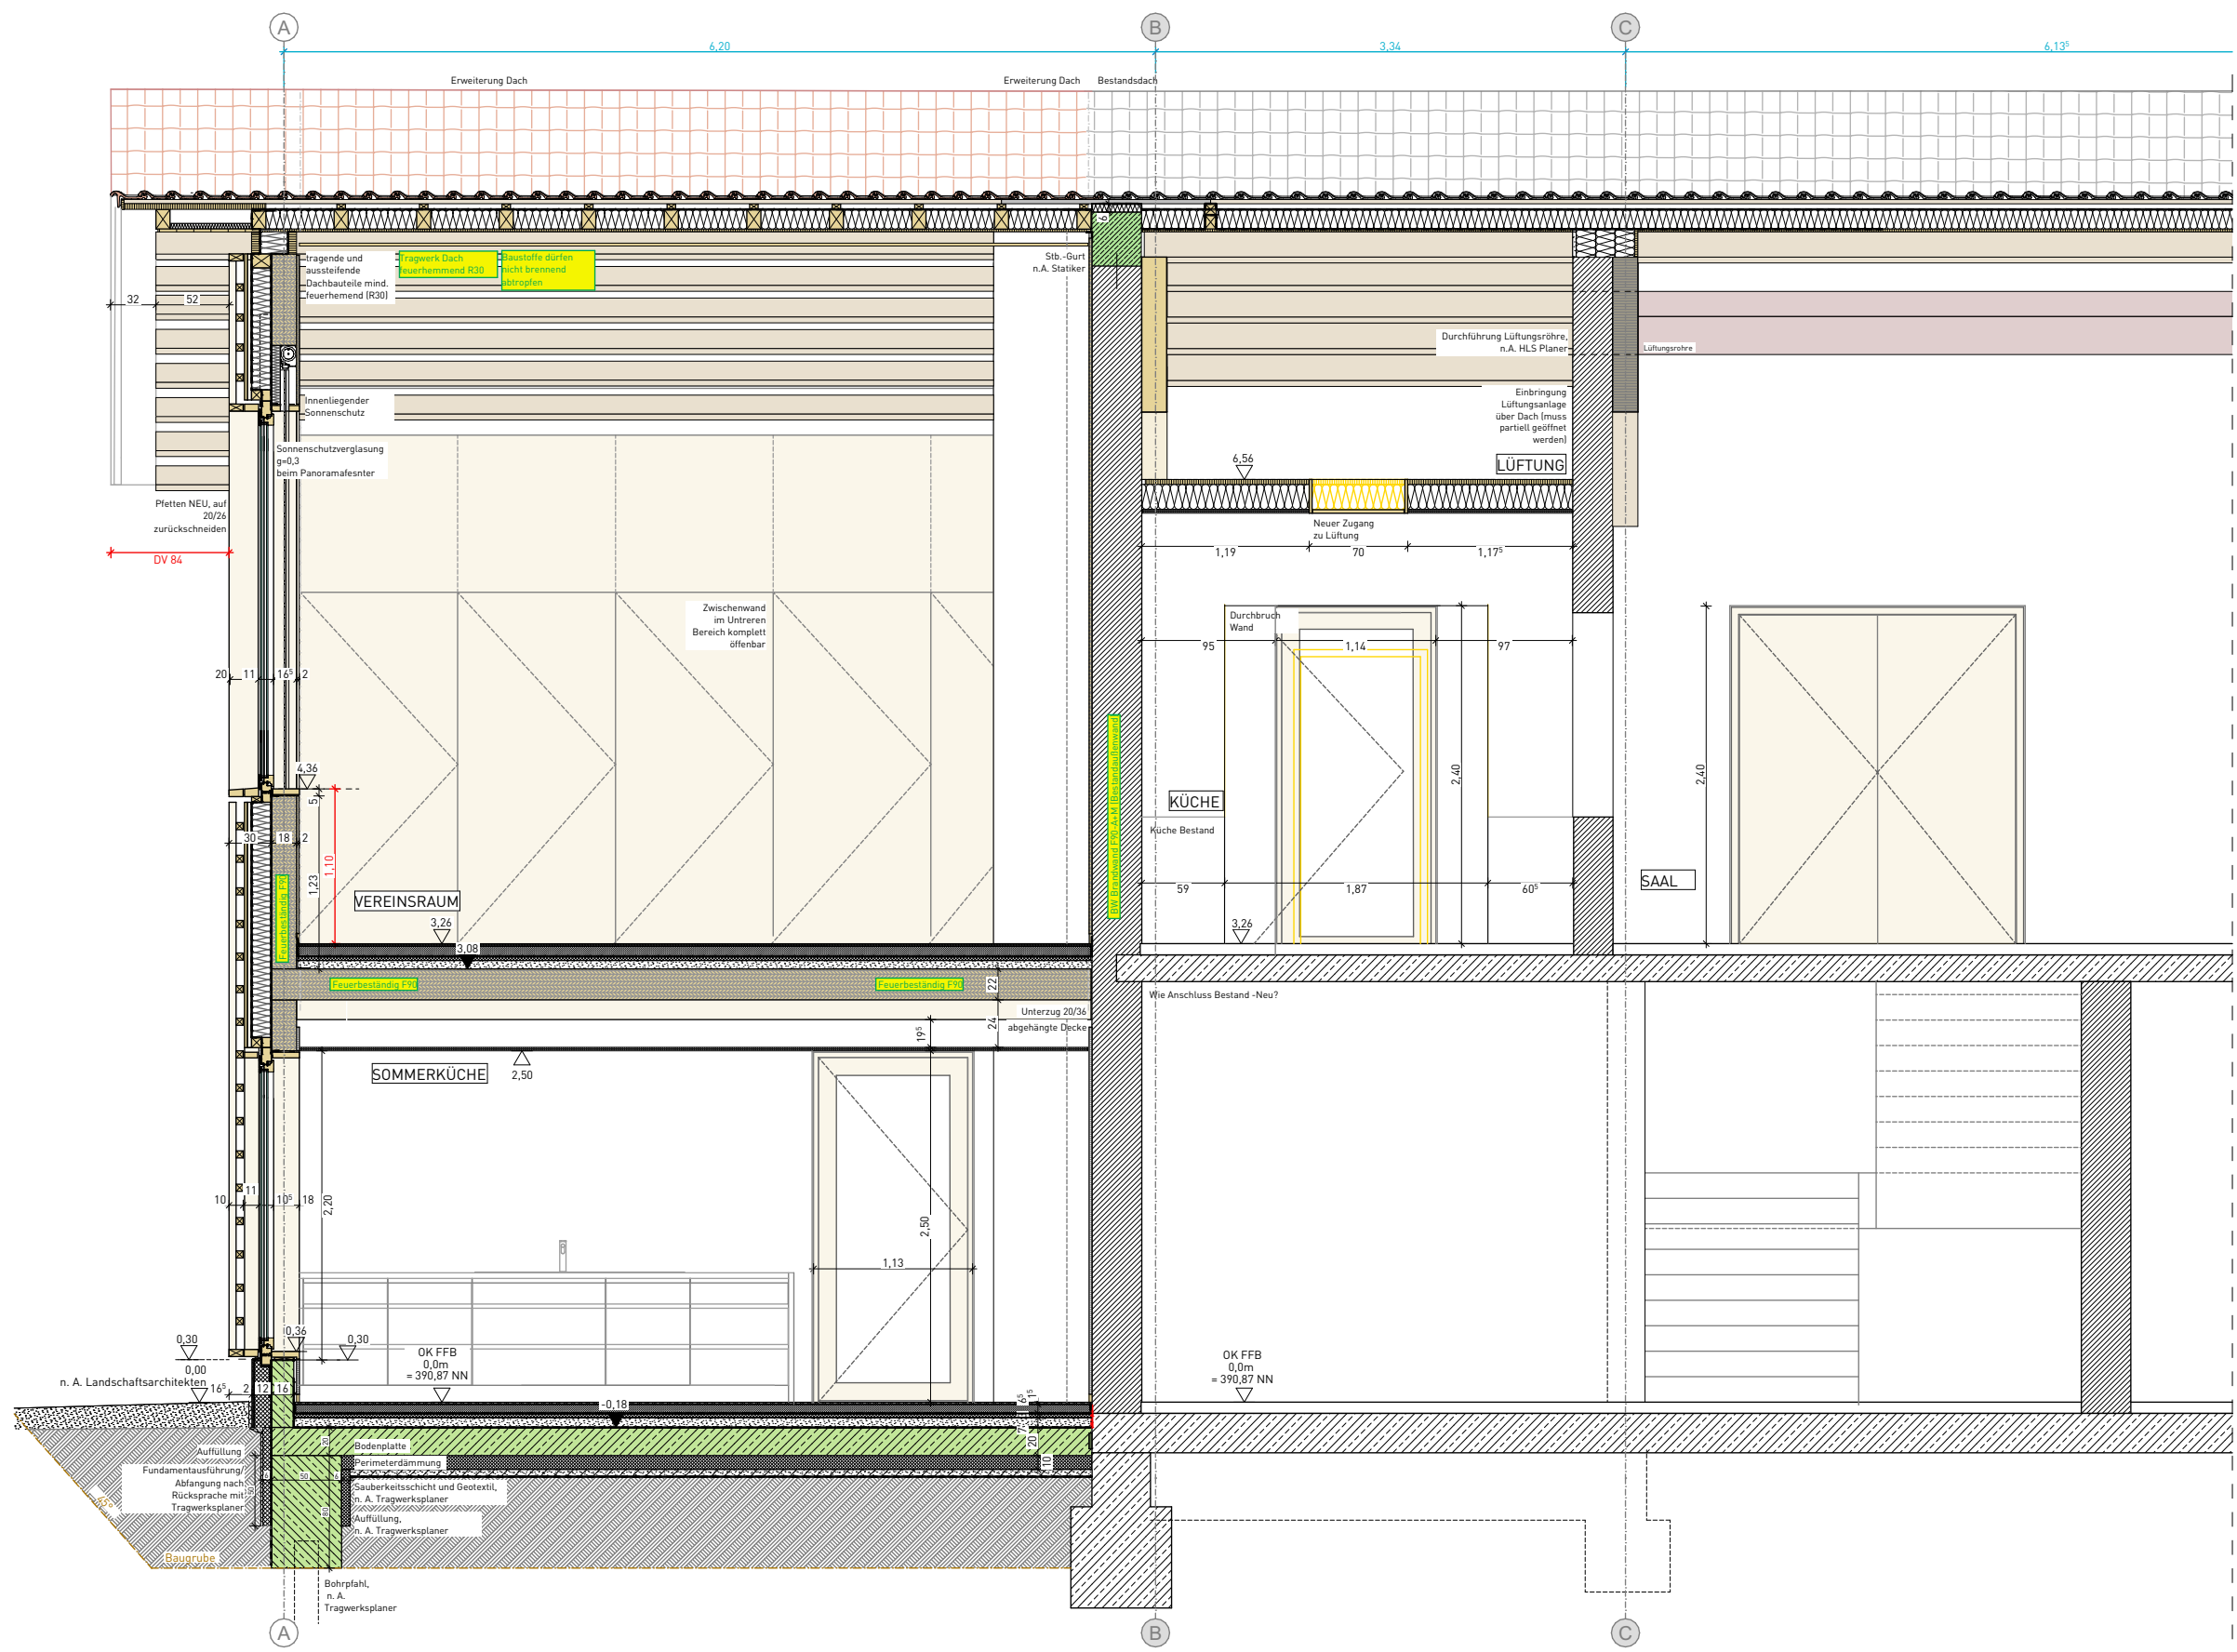


Anbau West

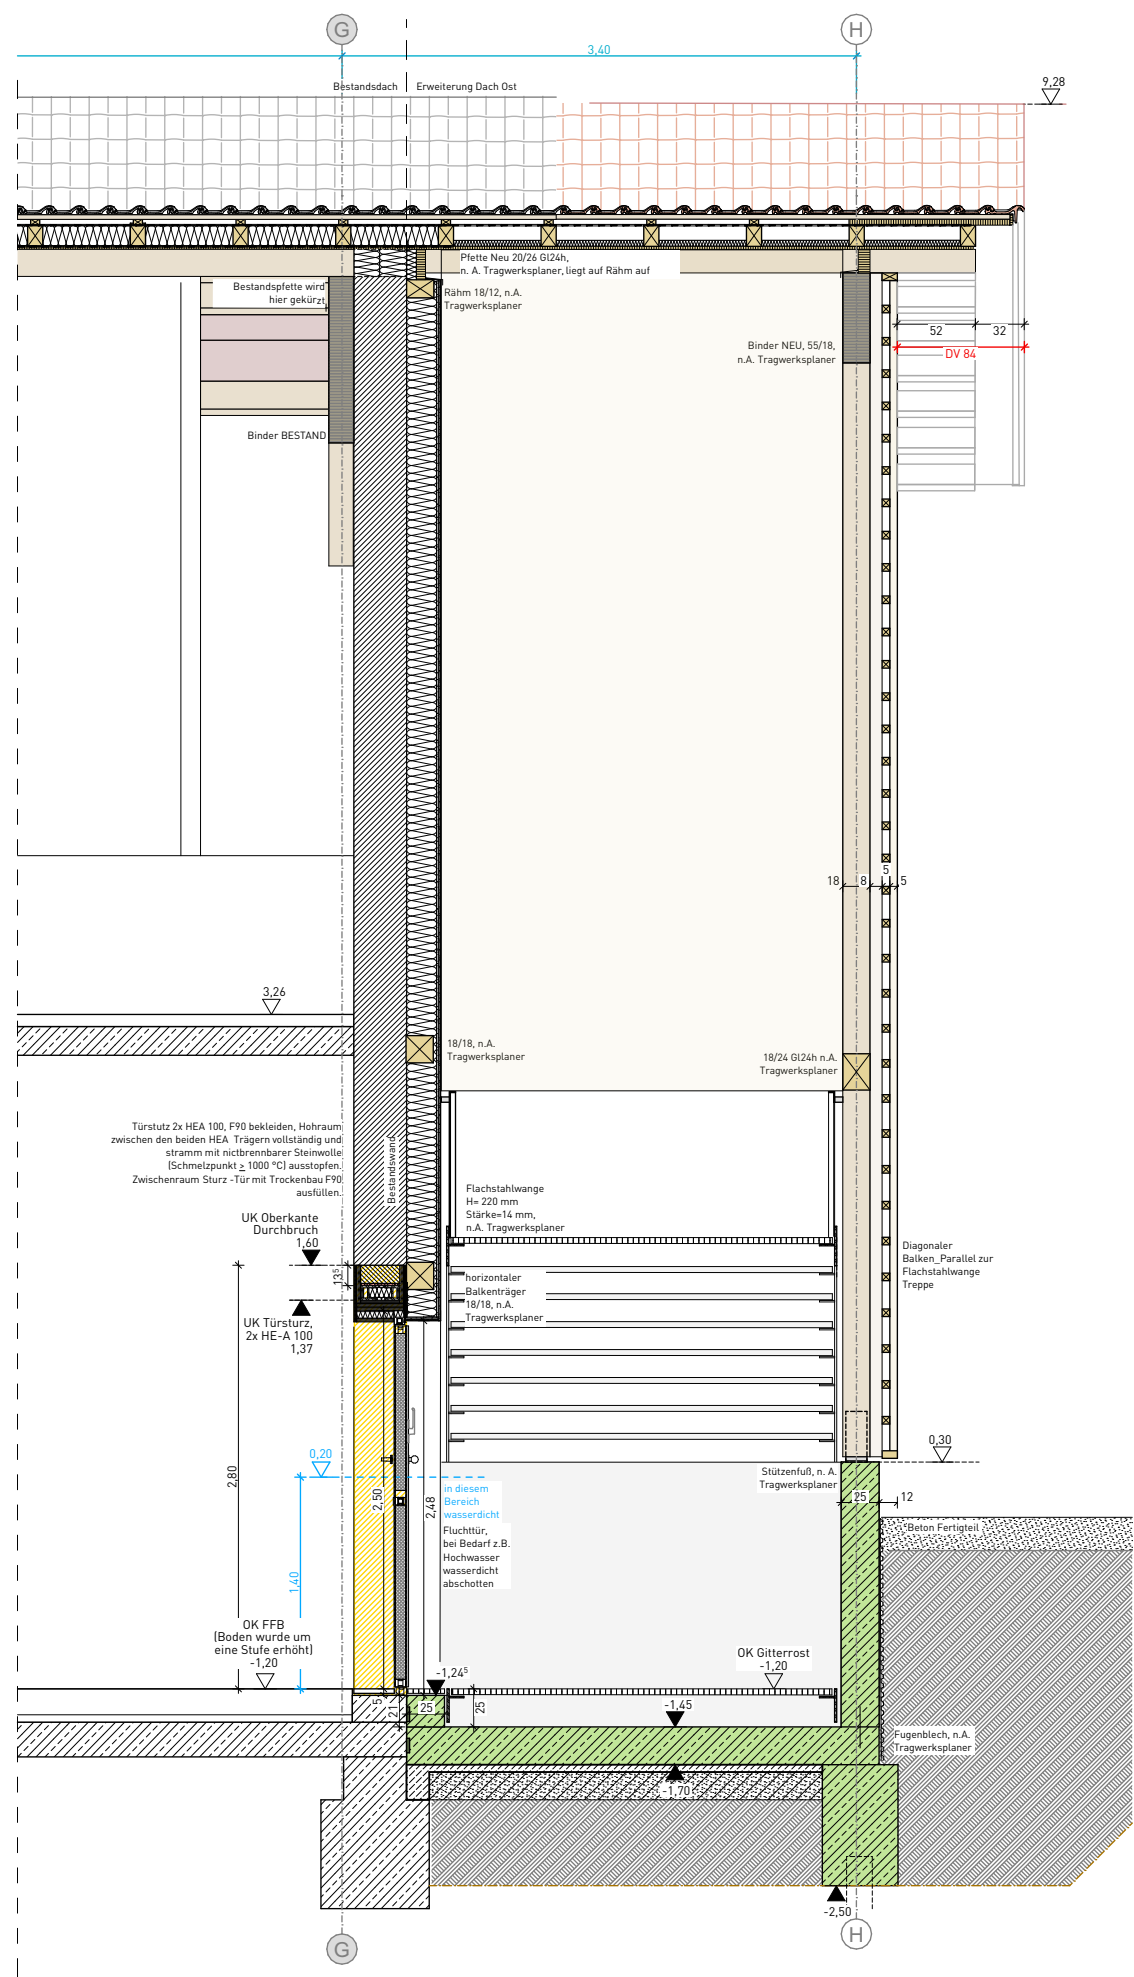


Anbau Ost

Längsschnitt 2-2

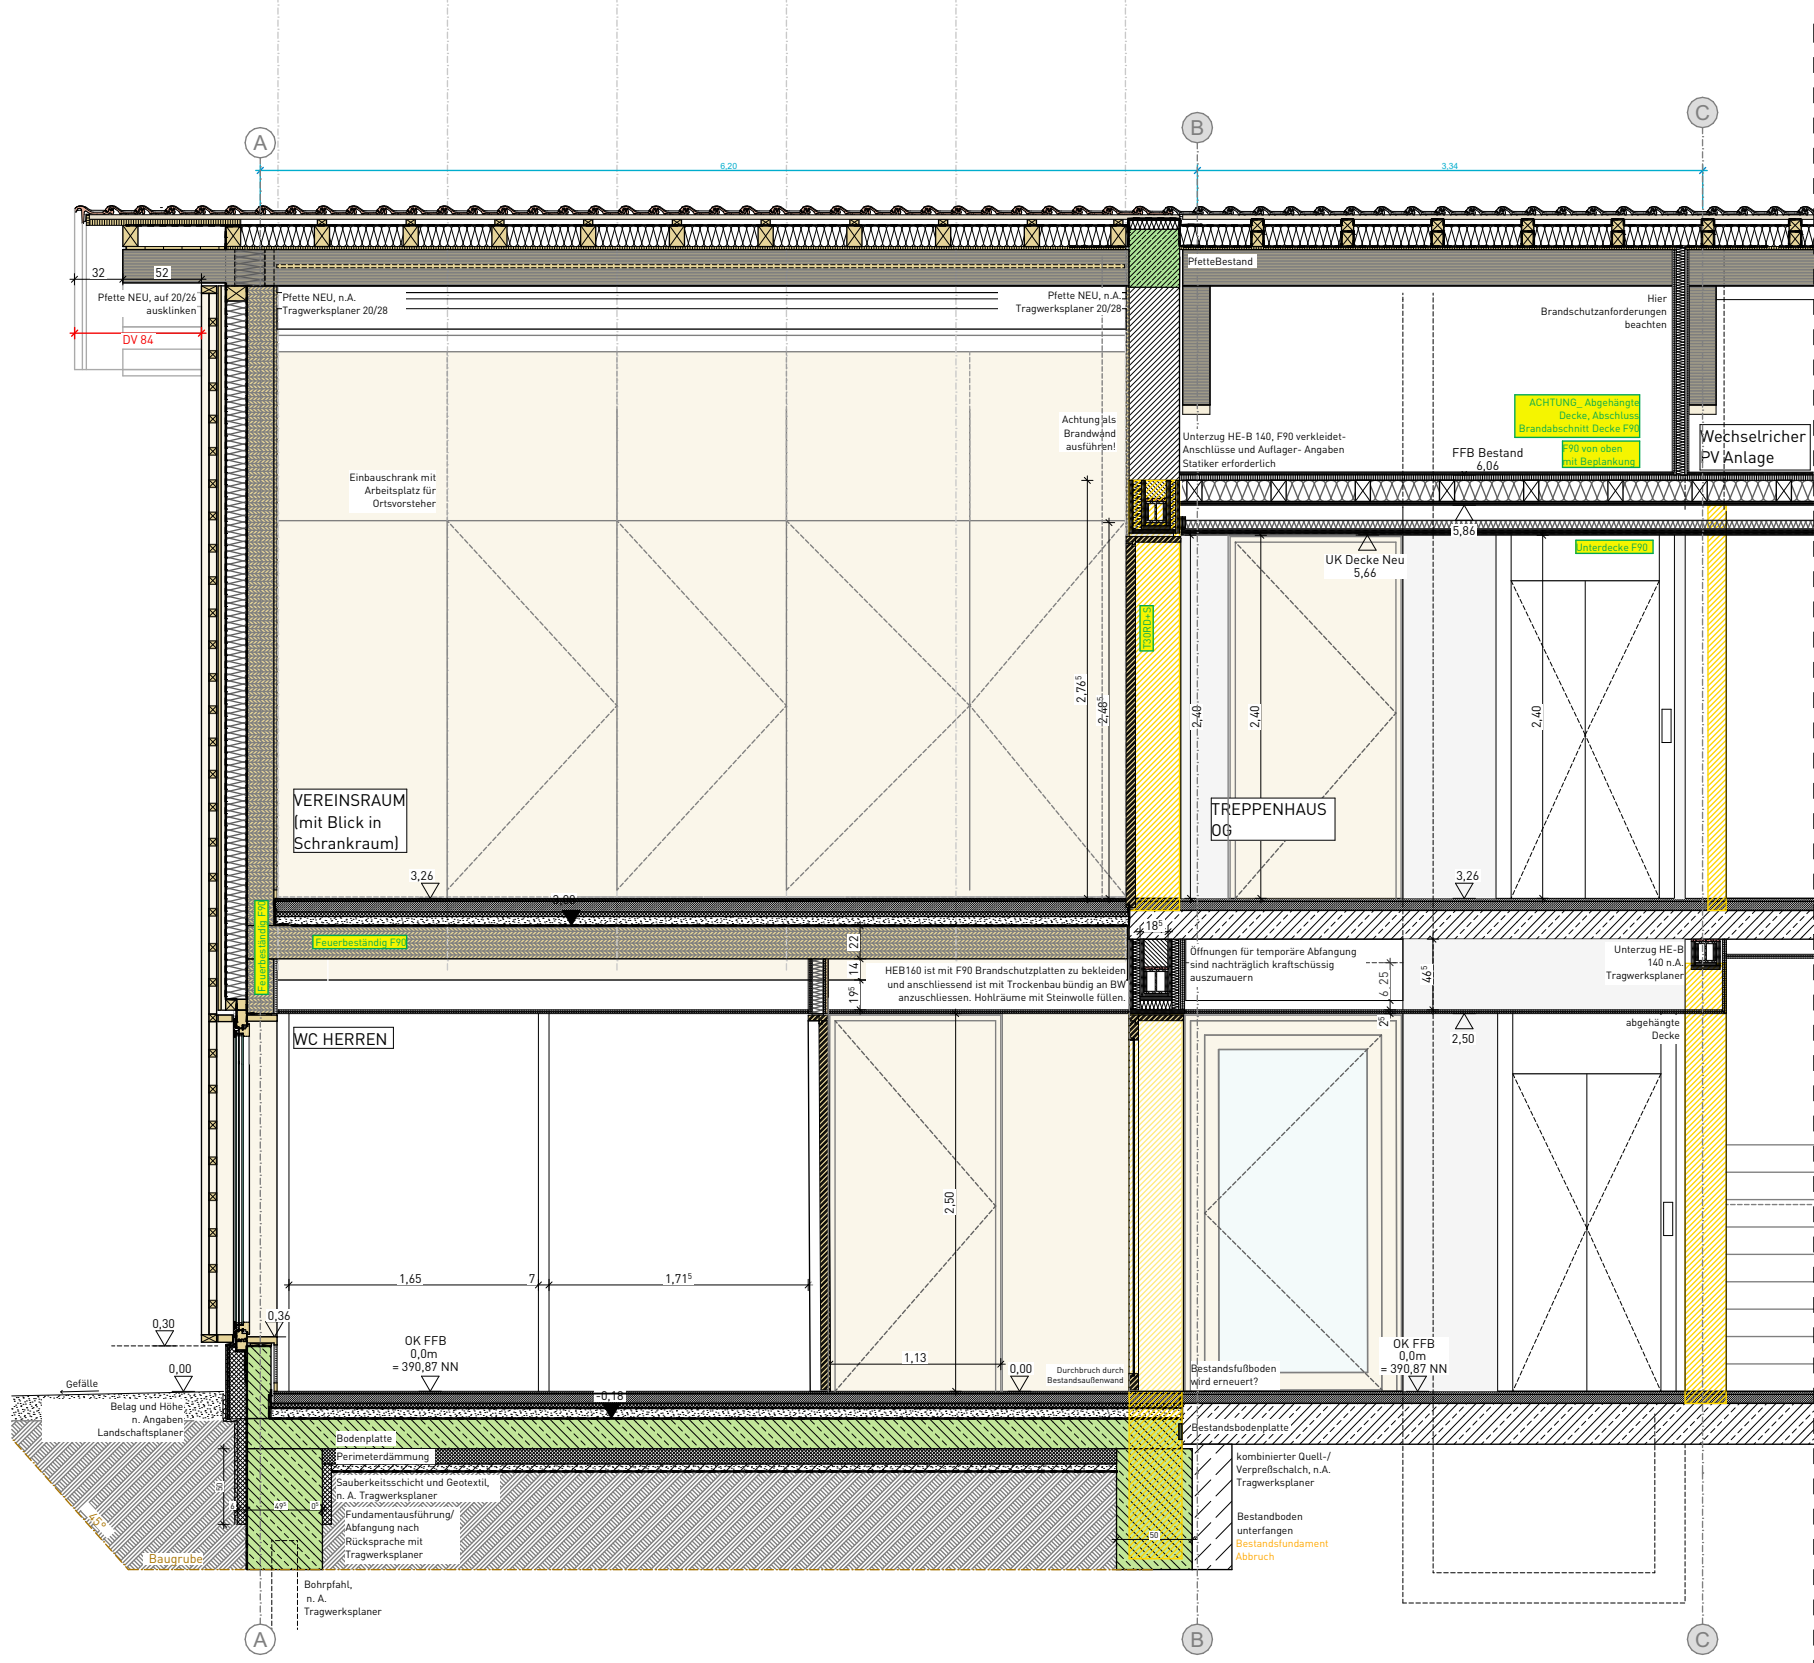

Anbau West

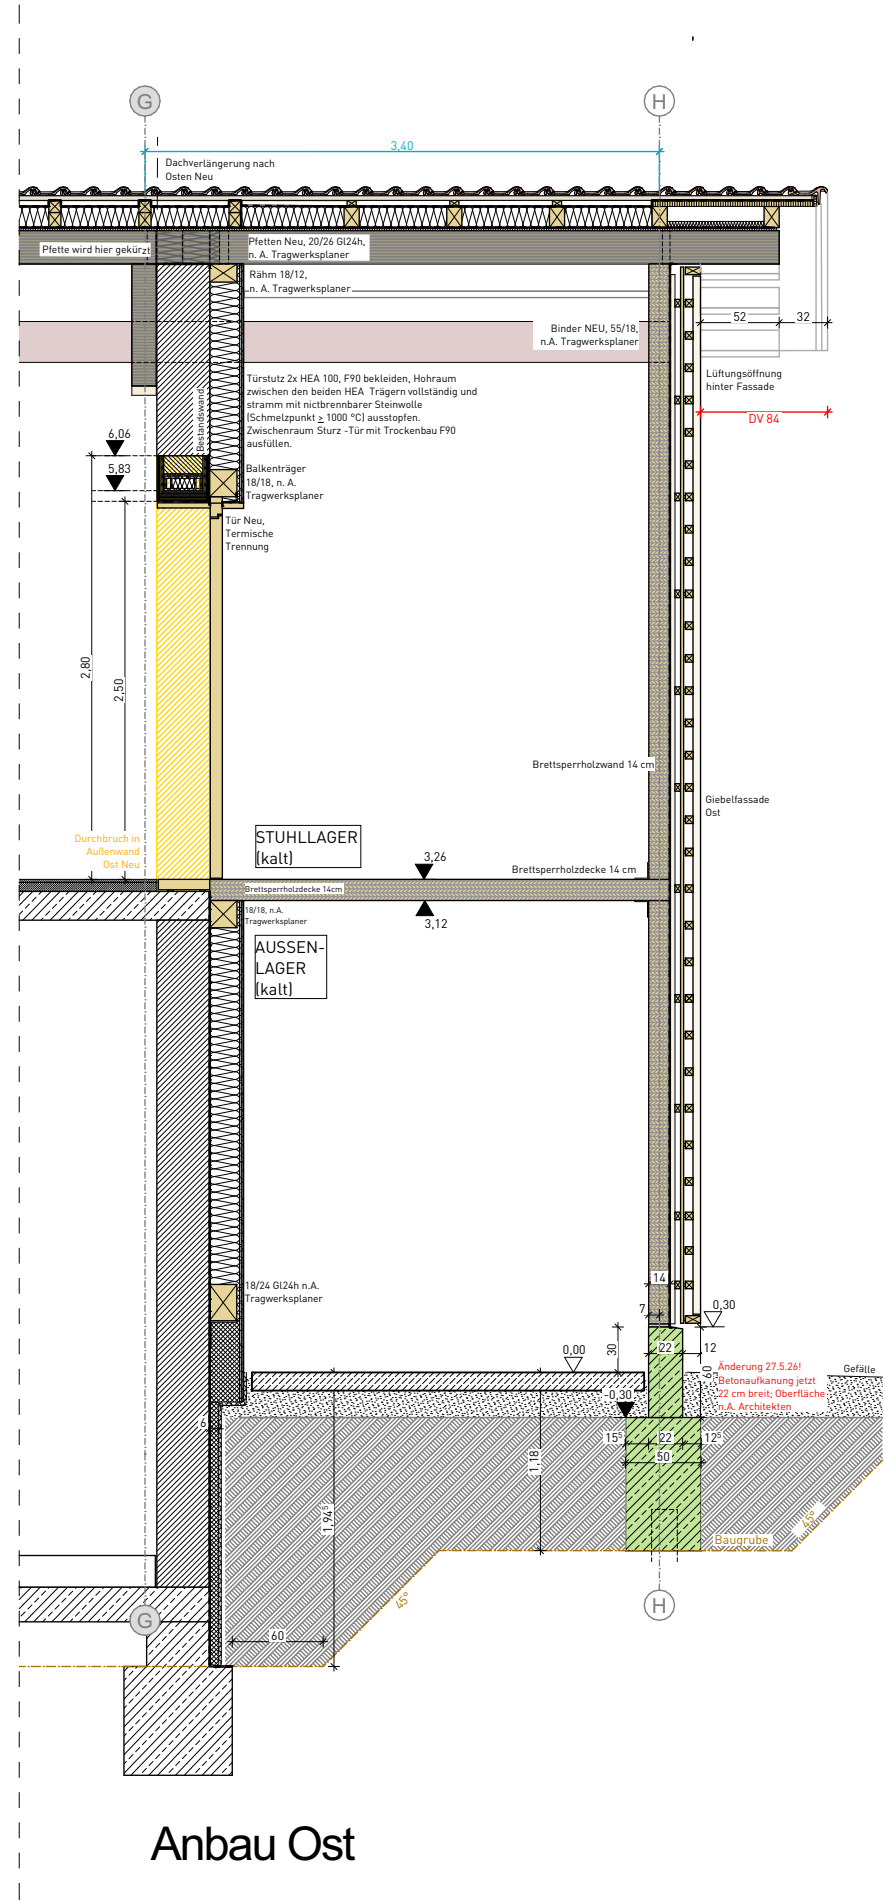


Anbau Ost

Sämtliche Maße sind vom Unternehmer eigenverantwortlich am Bau zu prüfen.  
Alle Werkpläne sind nur in Verbindung mit den gültigen Schal- und Bewehrungsplänen des Tragwerksplaners, sowie den Durchbruchplänen der Fachingenieure gültig und/oder den ergänzenden Angaben.  
Dargestellte Aussparungen und Durchbrüche sind den Plänen der Fachingenieure entnommen, und dienen lediglich der Orientierung und haben keinen Anspruch auf Richtig- und Vollständigkeit.  
Dehnungsfugen sind nach Angabe Tragwerksplaner auszuführen.  
Der Ausführende ist verpflichtet, den Auftraggeber auf etwaige Unstimmigkeiten der Ausführungsunterlagen hinzuweisen (VOB, § 3.3).  
Bei Nichtbeachtung haftet der Ausführende.


INDEX / ART DER ÜBERARBEITUNG  
Auftraggeber :  
Stadt Schopfheim  
Hauptstraße 29-31, 79650 Schopfheim  
Telefon 07622 396-101, Fax #Auftraggeber:in Fax, Email d.harscher@schopfheim.de  
SHM\_Hülschematthalle - Umbau und Sanierung  
Schopfheim - Eichen

Längsschnitte 1-1 und 2-2 1:50 M = 1 : 20

Ausschreibungspläne 20.04.0

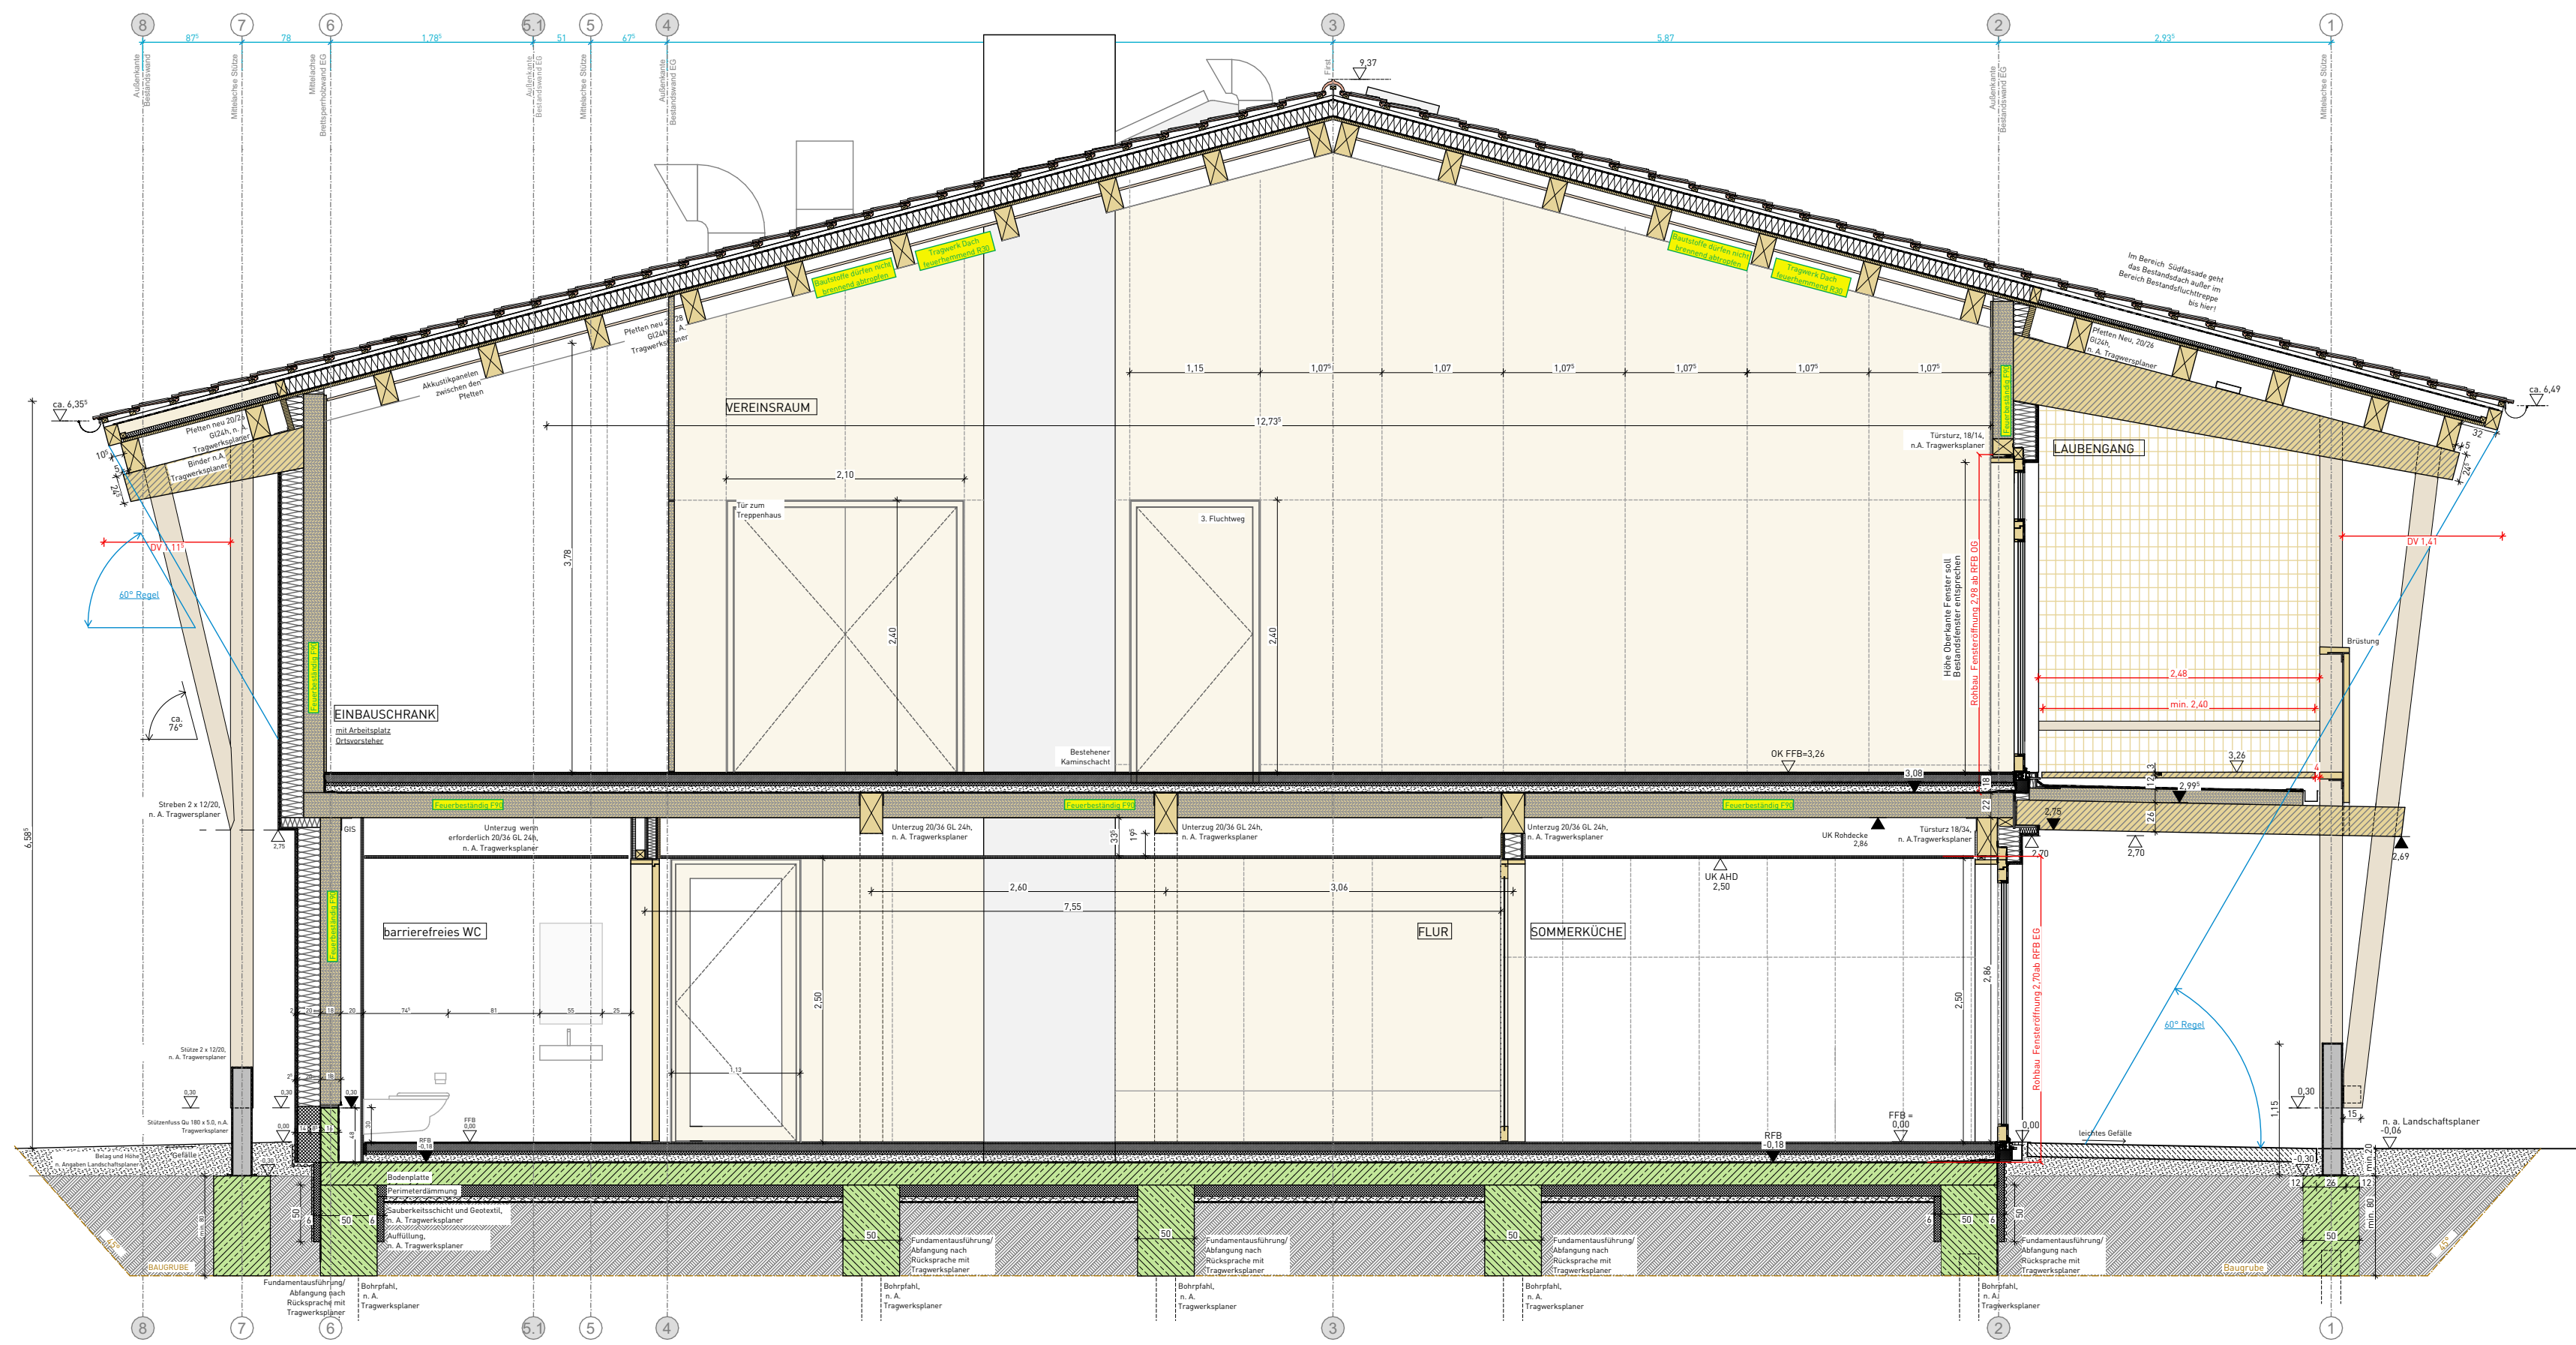

Querschnitt Neubau West B-B

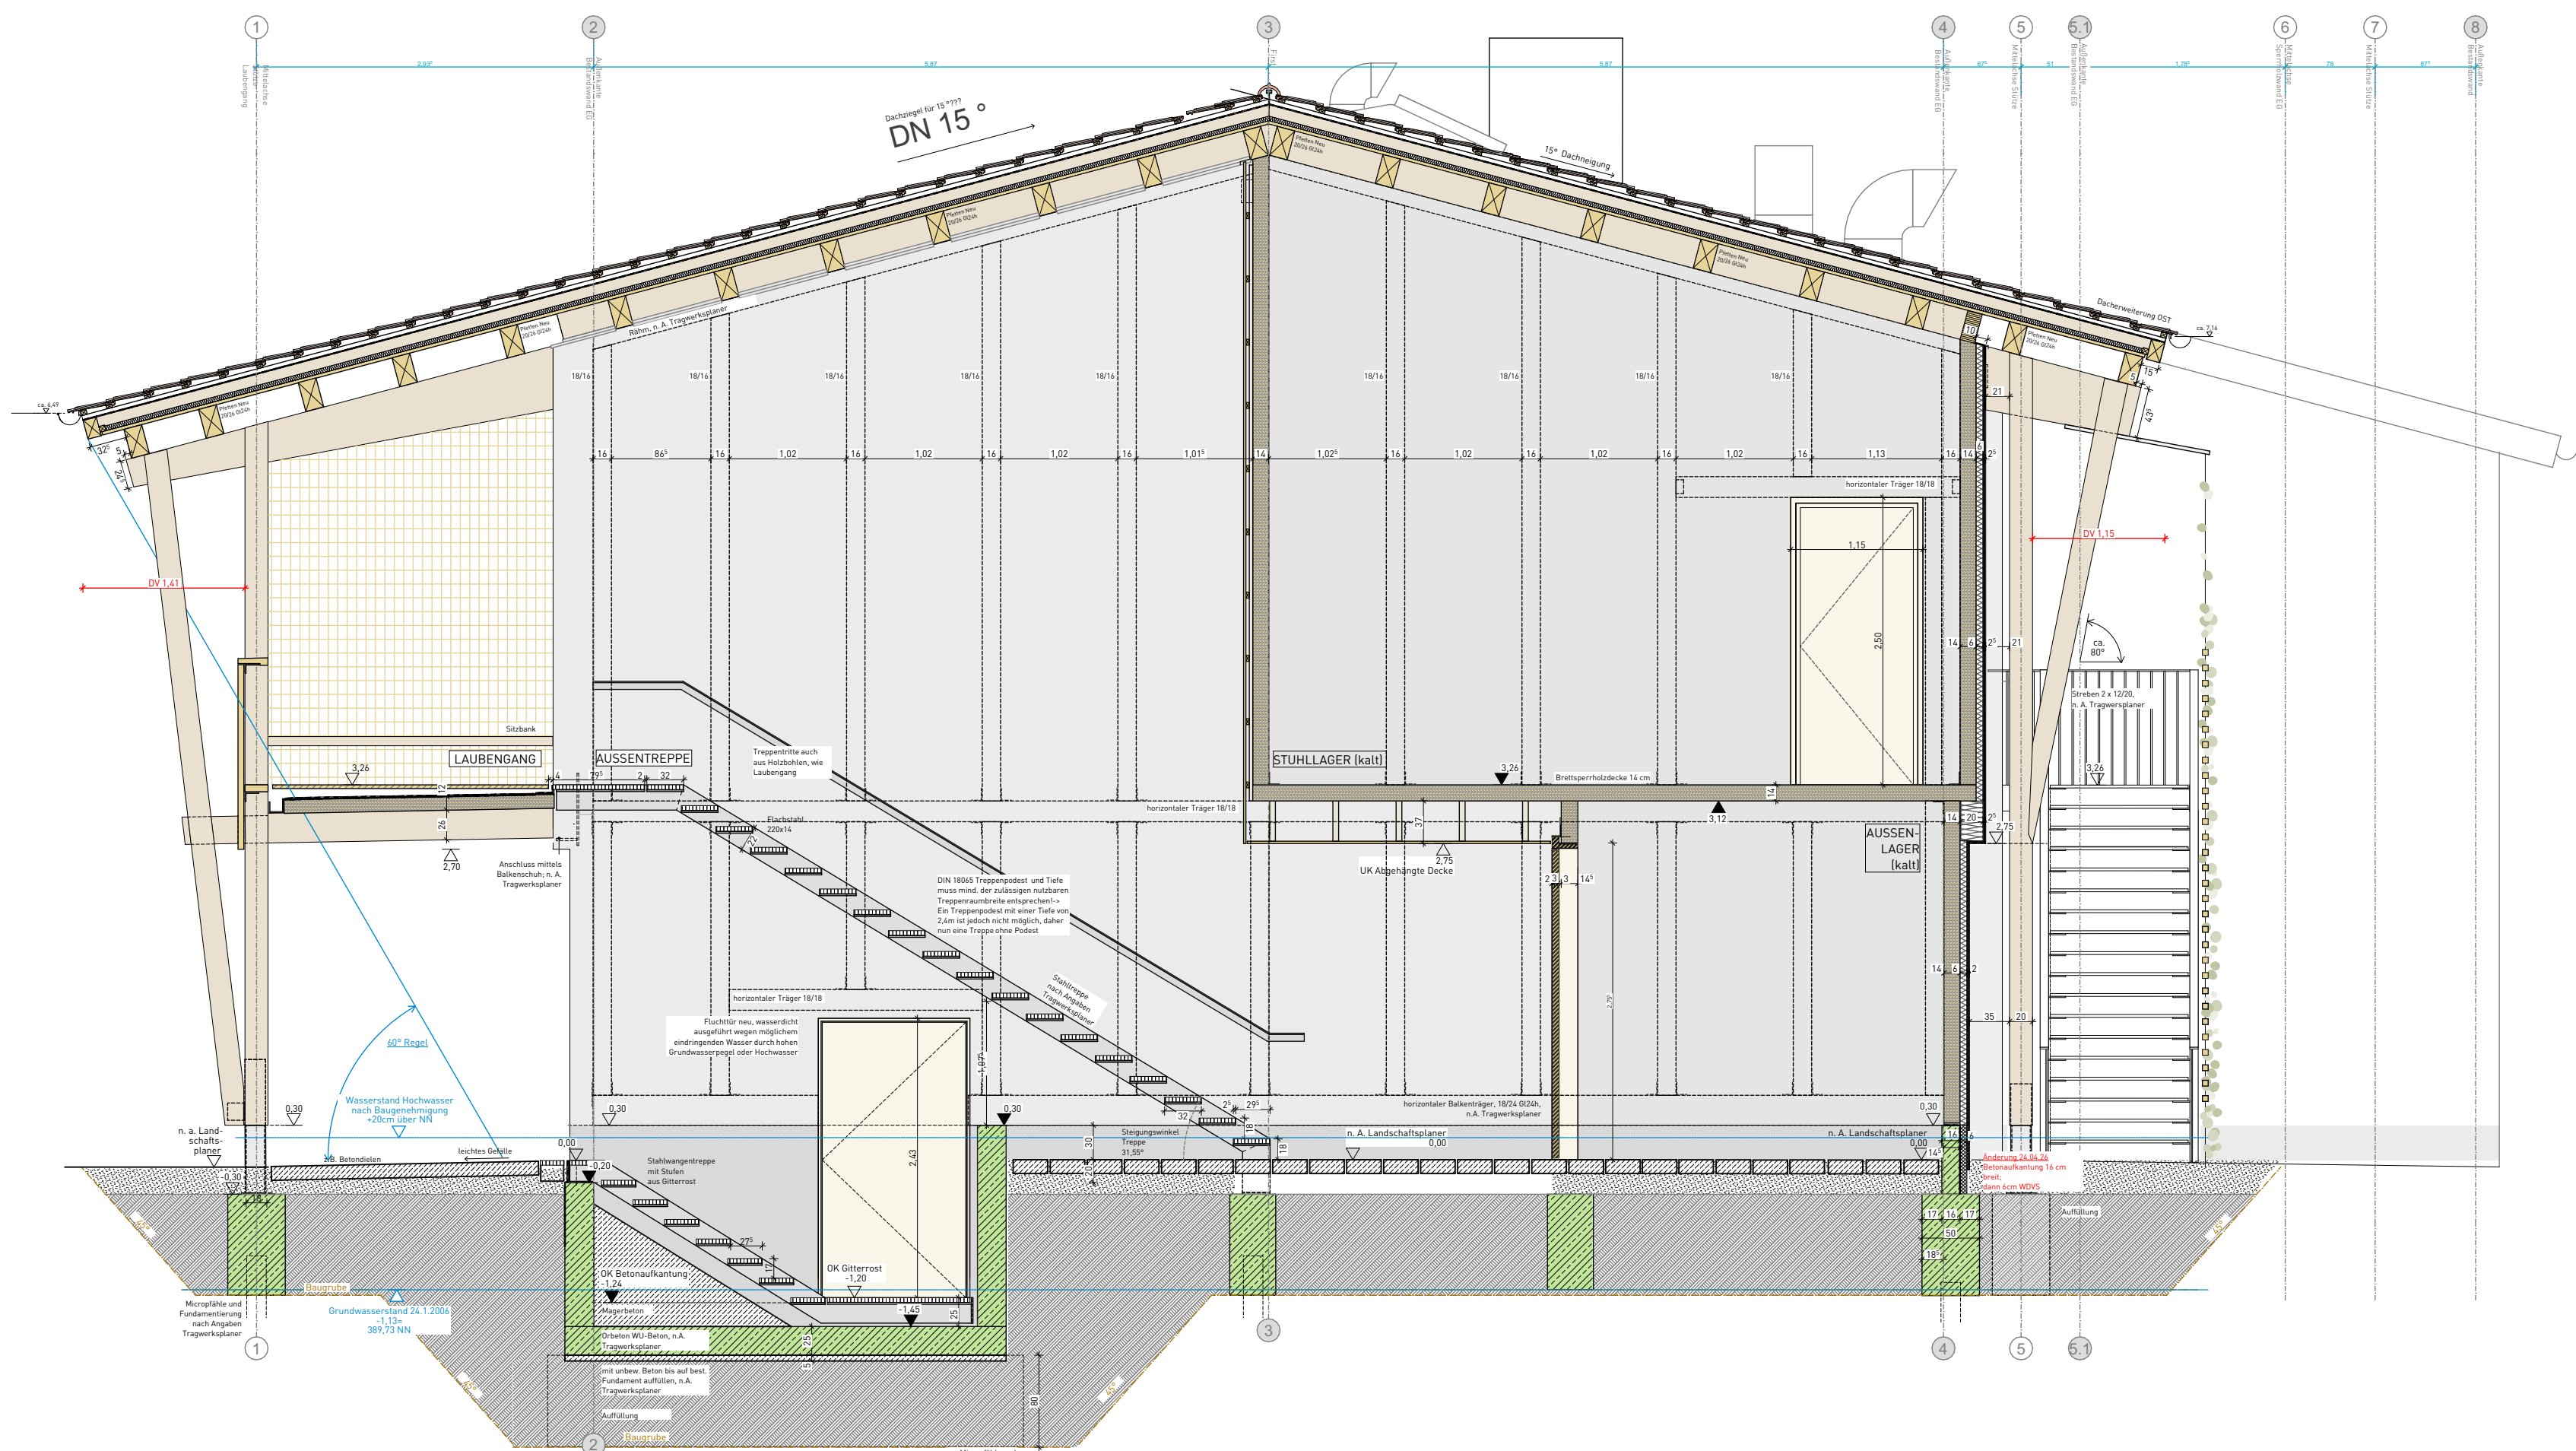

Querschnitt Neubau Ost G-G

Sämtliche Maße sind vom Unternehmer eigenverantwortlich am Bau zu prüfen.  
Alle Werkpläne sind nur in Verbindung mit den gültigen Schal- und Bewehrungsplänen des Tragwerksplaners, sowie den Durchbruchplänen der Fachingenieure gültig und/oder den ergänzenden Angaben.  
Dargestellte Aussparungen und Durchbrüche sind den Plänen der Fachingenieure entnommen, und dienen lediglich der Orientierung und haben keinen Anspruch auf Richtig- und Vollständigkeit.  
Dehnungsfugen sind nach Angabe Tragwerksplaner auszuführen.  
Der Ausführende ist verpflichtet, den Auftraggeber auf etwaige Unstimmigkeiten der Ausführungsunterlagen hinzuweisen (VOB, § 3.3).  
Bei Nichtbeachtung haftet der Ausführende.

|   |                    |
|---|--------------------|
| INDEX / ART DER ÜBERARBEITUNG   | DATUM / GEZEICHNET |
| Auftraggeber :<br>Stadt Schopfheim<br>Hauptstraße 29-31, 79650 Schopfheim<br>Telefon 07622 396-101, Fax #Auftraggeber:in Fax, Email d.harscher@schopfheim.de |                    |
| SHM Hülsmatthalle - Umbau und Sanierung<br>Schopfheim - Eichen                                                                                               |                    |

Querschnitt durch Neubau West und Ost 1:50 M = 1 : 20

Ausschreibungspläne 20.07.0