


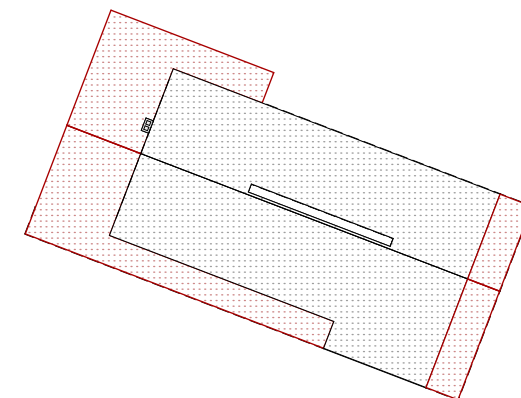

DETAIL-Katalog für Putzausschreibung

Detailbuch

Dorfgemeinschaftshaus Hülscematthalle Schopfheim

schaudt ● architekten bda
hafenstraße 10 · 78462 konstanz · telefon 07531-22002
fax 07531-22003 · info@schaudt-architekten.de

Dorfgemeinschaftshaus Schopfheim

DETAIL-Katalog für Putzausschreibung

ÜBERSICHTSPLÄNE M1-100

Fassadenschnitte mit Detailmarkern

DETAILS

D 1.0 Sockeldetails/Bodendetail

- D-01.1. Sockeldetail Neubau West_BSP Wand auf Beton Aufkantung_im Bereich Außenwand Süd und Nord
- D-01.2. Sockeldetail Neubau West_ BSP auf Beton Aufkantung_im Bereich Giebelwand West
- D-01.3. Sockeldetail Bestand
- D-01.4. Sockeldetail Neubau Ost_BSP Wand auf Beton Aufkantung_im Bereich Außenwand Süd und Nord
- D-01.5. Sockeldetail Neubau Ost_ Giebelwand Ost
- D-01.6. Sockeldetail im Bereich Fluchttreppe Gymnastikraum_ Giebelwand Ost
- D-01.7. Anschluss Fluchttreppe Gymnasikraum an Bestandswand Ost
- D-01.8. Detail_ Horizontaler Schnitt durch Gebäudeecke Nord-West
- D-01.9. Detail_ Horizontaler Schnitt durch Gebäudeecke Nord-West im Sockelbereich

D 2.0 Dachdetails

- D-02.1. Ortgang West
- D-02.2. Dachverlängerung Anbau West an Brandwand Bestand
- D-02.3. Dachverlängerung Ost
- D-02.4. Ortgang Ost
- D-02.5. Traufe Süd
- D-02.6. Traufe Nord im Bereich Achse A1-C
- D-02.7. Traufe Nord im Bereich Achse C-D
- D-02.8. Traufe Nord im Bereich Achse D-H
- D-02.9. RWA Öffnung Dachflächenfenster Neu in Bestandsdach
- D-02.10. Aufmauerung und Dachanschluss Treppenhaus_Ost

D 3.0 Knotenpunkte/Anschlusspunkte

- D-03.1. Wandversprung Neubau West Nordfassade
- D-03.2.1 Anschluss Laubengang Süd im Bereich Neubau
- D-03.2.2 Laubengang Querschnitt
- D-03.3. Anschluss Laubengang Süd im Bereich Bestand
- D-03.4. Geländer Laubengang Süd

D 4.0 Details Türen/Fenster

- D-04.1.1 Vertikaler Schnitt, Fenstertür, Sommerküche_ Südfassade EG, Anbau West_ Anschlag Unten_Stand Ausschreibung
- D-04.1.2 Vertikaler Schnitt, Fenstertür, Sommerküche_ Südfassade EG, Anbau West_ Anschlag Oben_Stand Ausschreibung
- D-04.1.3.1 Vertikaler Schnitt, Fenstertür, Anbau West_ Anschlag Seitlich (Sockelbereich)_Stand Ausschreibung
- D-04.1.3.2 Vertikaler Schnitt, Fenstertür, Anbau West_ Anschlag Seitlich_Stand Ausschreibung
- D-04.2.1 Vertikaler Schnitt, Schiebefenster, Sommerküche_ Südfassade EG, Anbau West_ Anschlag Unten_Stand Ausschreibung
- D-04.2.2 Vertikaler Schnitt, Schiebefenster, Sommerküche_ Südfassade EG, Anbau West_ Anschlag Oben_Stand Ausschreibung
- D-04.2.3 Vertikaler Schnitt, Schiebefenster, Sommerküche_ Südfassade EG, Anbau West_ Anschlag Seitlich_Stand Ausschreibung
- D-04.3.1 Vertikaler Schnitt, Fenstertür, Vereinsraum_ Südfassade OG, Anbau West_ Anschlag Unten_Stand Ausschreibung
- D-04.3.2 Vertikaler Schnitt, Fenstertür, Vereinsraum_ Südfassade OG, Anbau West_ Anschlag Oben_Stand Ausschreibung
- D-04.3.3 Vertikaler Schnitt, Fenstertür, Vereinsraum_ Südfassade,OG, Anbau West_ Anschlag Seitlich_Stand Ausschreibung
- D-04.4.1 Vertikaler Schnitt Fenster EG_ Giebelseite, Anbau West_ Anschlag Unten_Stand Ausschreibung
- D-04.4.2 Vertikaler Schnitt Fenster EG_ Giebelseite, Anbau West_ Anschlag Oben_Stand Ausschreibung
- D-04.4.3 Horizontaler Schnitt Fenster, seitlicher Anschlag_ Westgiebel, Anbau West_ mit vorgehängter Lattung_Stand Ausschreibung

Dorfgemeinschaftshaus Schopfheim

DETAIL-Katalog für Putzausschreibung

ÜBERSICHTSPLÄNE M1-100

Fassadenschnitte mit Detailmarkern

DETAILS

D-04.5.1 Vertikaler Schnitt, einzelnes Fensterelement OG_Giebelseite, Anbau West_Anschlag Unten_Stand Ausschreibung
D-04.5.2 Vertikaler Schnitt, einzelnes Fensterelement OG_Giebelseite, Anbau West_Anschlag Oben_Stand Ausschreibung
D-04.4.3 Horizontaler Schnitt Fenster, seitlicher Anschlag_Westgiebel, Anbau West_ mit vorgehängter Lattung_Stand Ausschreibung
D-04.6.1 Vertikaler Schnitt, Panoramafenster OG_Giebelseite, Anbau West_Anschlag Unten_Stand Ausschreibung
D-04.6.2 Vertikaler Schnitt, Panoramafenster OG_Giebelseite, Anbau West_Anschlag Unten_Stand Ausschreibung
D-04.6.3 Horizontaler Schnitt, Panoramafenster OG_Giebelseite, Anbau West_Anschlag Seitlich_Stand Ausschreibung
D-04.7.1 Vertikaler Schnitt, Eingangstür, Nord EG, Anbau West_Anschlag Unten_Stand Ausschreibung
D-04.7.2 Vertikaler Schnitt, Eingangstür, Nord EG, Anbau West_Anschlag Oben_Stand Ausschreibung
D-04.7.3.1 Vertikaler Schnitt, Eingangstür, Nord EG, Anbau West_Anschlag Seitlich (Sockelbereich)_Stand Ausschreibung
D-04.7.3.2 Vertikaler Schnitt, Eingangstür, Nord EG, Fenstertür, Anbau West_Anschlag Seitlich_Stand Ausschreibung
D-04.8.1 Vertikaler Schnitt, zweiflügeliges Tor, Lager Ost_EG, Anbau Ost_Anschlag Unten_Stand Ausschreibung
D-04.8.2 Vertikaler Schnitt, zweiflügeliges Tor, Lager Ost_EG, Anbau Ost_Anschlag Oben_Stand Ausschreibung
D-04.8.3.1 Horizontaler Schnitt, zweiflügeliges Tor, Lager Ost_EG, Anbau Ost_Anschlag Seitlich (Sockelbereich)_Stand Ausschreibung
D-04.8.3.2 Horizontaler Schnitt, zweiflügeliges Tor, Lager Ost_EG, Anbau Ost_Anschlag Seitlich_Stand Ausschreibung
D-04.9.1 Vertikaler Schnitt Bestandsfenster OG unterer Abschluss_Stand Ausschreibung
D-04.9.2 Vertikaler Schnitt Bestandsfenster OG , oberer Anschluss mit Raffstore_Stand Ausschreibung
D-04.9.3 Horizontaler und Vertikaler Schnitt Bestandsfenster OG_Stand Ausschreibung
D-04.10.1 Vertikaler Schnitt, Fenstertür, Saal_ im Bestand_Anschlag Unten_Stand Ausschreibung
D-04.10.2 Vertikaler Schnitt, Fenstertür, Saal_ im Bestand_Anschlag Oben_Stand Ausschreibung
D-04.10.3.1 Horizontaler Schnitt, Fenstertür, Saal_Südfassade OG, im Bestand_Anschlag Seitlich_Stand Ausschreibung
D-04.10.3.2 Horizontaler Schnitt, Fenstertür, Saal_Nordfassade OG, im Bestand_Anschlag Seitlich_Stand Ausschreibung
D-04.11.1 Vertikaler Schnitt, Fenster Treppenhaus Neu OG_Nordfassade_Anschlag Unten_Stand Ausschreibung
D-04.11.2 Vertikaler Schnitt, Fenster Treppenhaus Neu OG_Nordfassade_Anschlag Oben_Stand Ausschreibung
D-04.11.3 Horizontaler Schnitt, Fenster Treppenhaus Neu OG_Nordfassade_Anschlag Seitlich_Stand Ausschreibung
D-04.12.1 Vertikaler Schnitt, Hochwasserschutztür_Ostfassade UG, im Bestand_Anschlag Unten_Stand Ausschreibung
D-04.12.2 Vertikaler Schnitt, Hochwasserschutztür_Ostfassade UG, im Bestand_Anschlag Oben_Stand Ausschreibung
D-04.13.1 Vertikaler Schnitt, Fenster, Ostgiebel OG, Anbau Ost_Anschlag Unten_Stand Ausschreibung
D-04.13.2 Vertikaler Schnitt, Fenster, Ostgiebel OG, Anbau Ost_Anschlag Oben_Stand Ausschreibung
D-04.13.3 Vertikaler Schnitt, Fenster, Ostgiebel OG, Anbau Ost_Anschlag Seitlich mit vorgehängter Lattung_Stand Ausschreibung


D 5.0 Stahlbauteile/Treppen

D-05.1. Stützenfuß Nord_ IN BEARBEITUNG
D-05.2. Stützenfuß Süd_ IN BEARBEITUNG
D-05.3.1. Übersicht Balkenschuhe Bereich Neubau West Laubengang_ IN BEARBEITUNG
D-05.3.2. Übersicht Balkenschuhe Bereich Bestand Laubengang _ IN BEARBEITUNG
D-05.4.1. Laubengang Querschnitt, Anschluss Laubengang an Anbau_Stand Ausschreibung
D-05.5.1. Treppe Ost_Anschlusspunkte Stahlwang an Holzstützen _Stand Ausschreibung
D-05.5.2. Treppe Ost_Anschluss Treppe an Laubengang_ IN BEARBEITUNG
D-05.6.1. Treppe Nord_Querschnitt durch Treppen_ IN BEARBEITUNG



D 6.0 sonstige Details

D-06.1. Giebelseite Fassadenansicht

Schnitt A-A
Neubau West

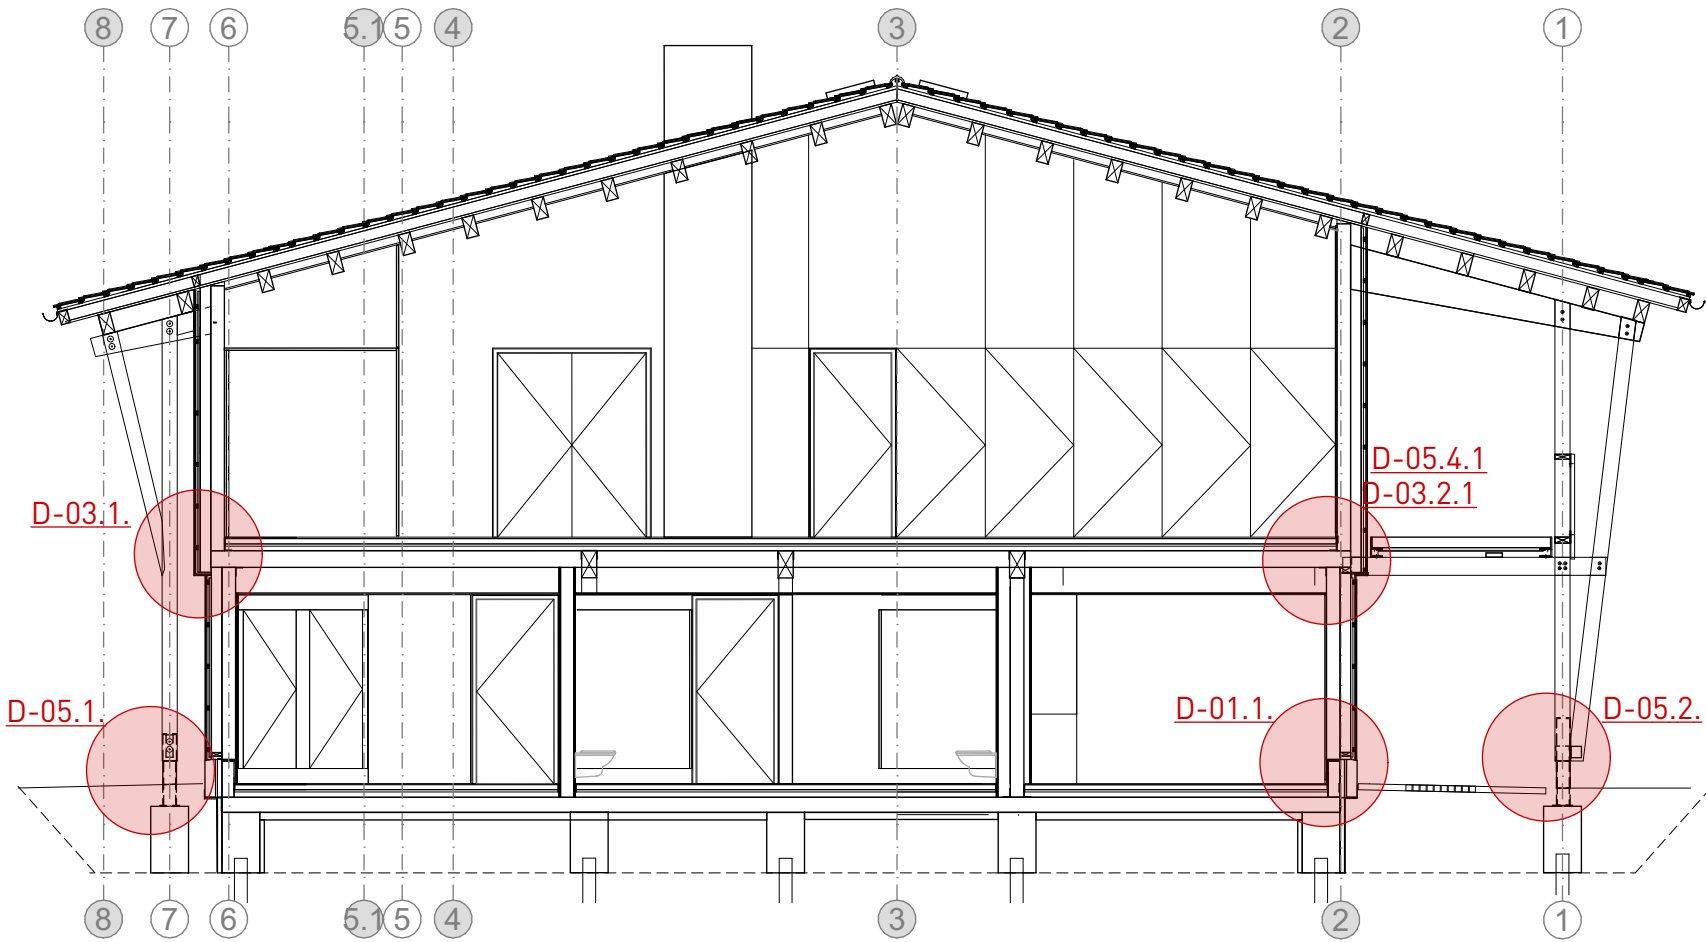

Schnitt B-B
Neubau West

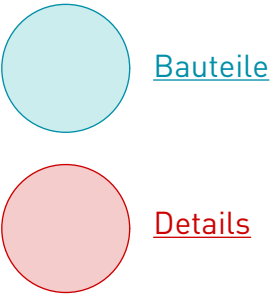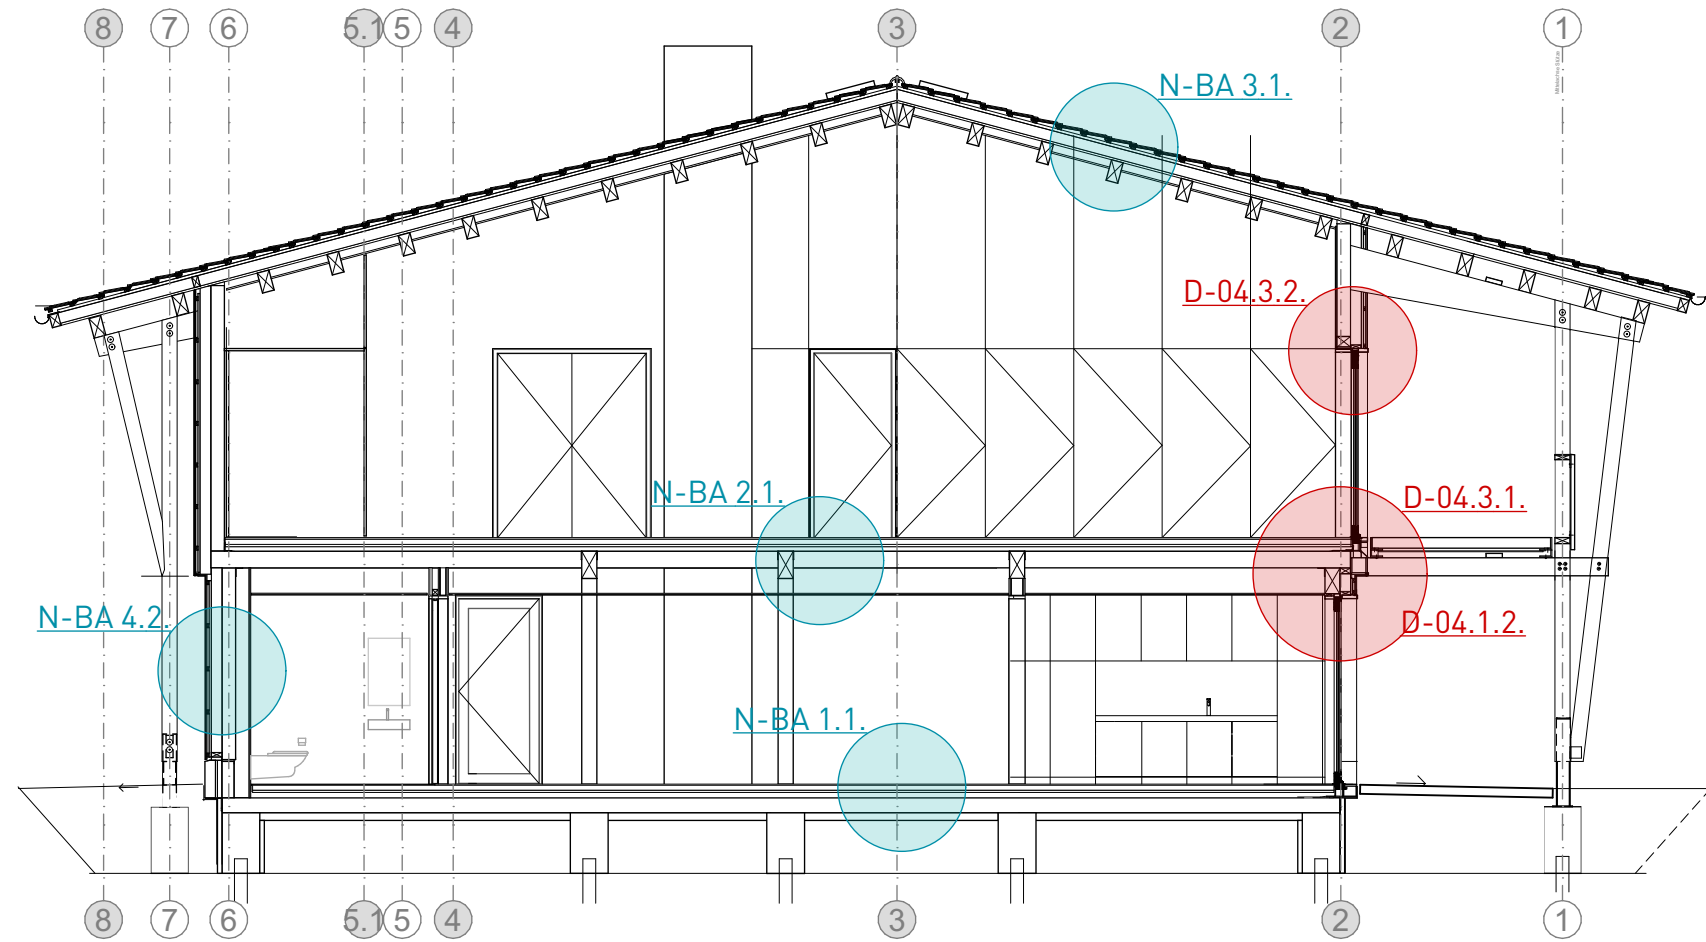

Titel: 00
**Querschnitte durch Neubau West mit
Detail- und Bauteilmarker**

Stand: 16.09.2026

Datum	Index	Änderungen	Kürzel
23.06.26	v00	Vorabzug rausgenommen	kk

KK		00		v00	1
Autor	Gewerk	Detailnummer	Planungsphase	Index	Blatt


Ausführungsplan

22-014 - SHM_Hülschematthalle - Umbau und
Sanierung


Bauherr
Stadt Schopfheim
Hauptstraße 29-31
79650 Schopfheim

Architekt
Schaudt Architekten gmbh
Hafenstraße 10
78462 Konstanz


Schnitt C1-C1
Eingang Nord Neu

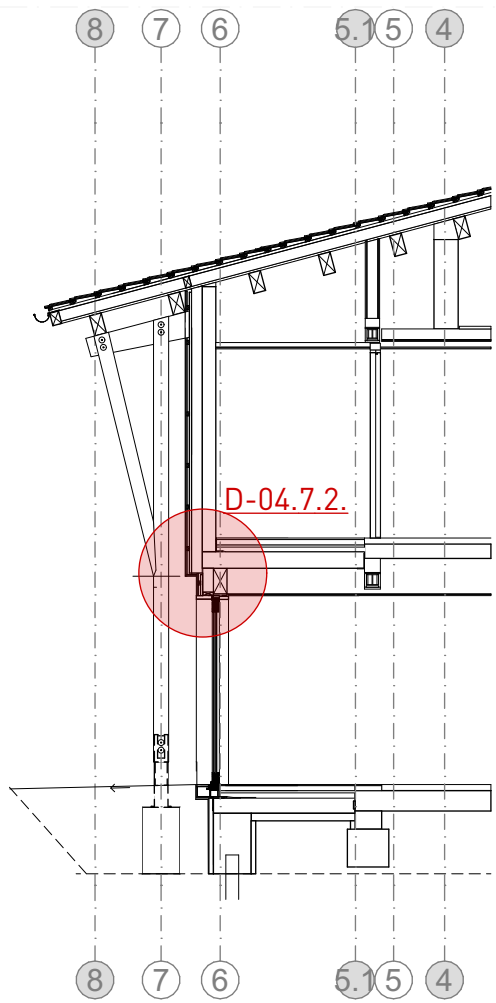

Schnitt D-D
Bestandstreppe

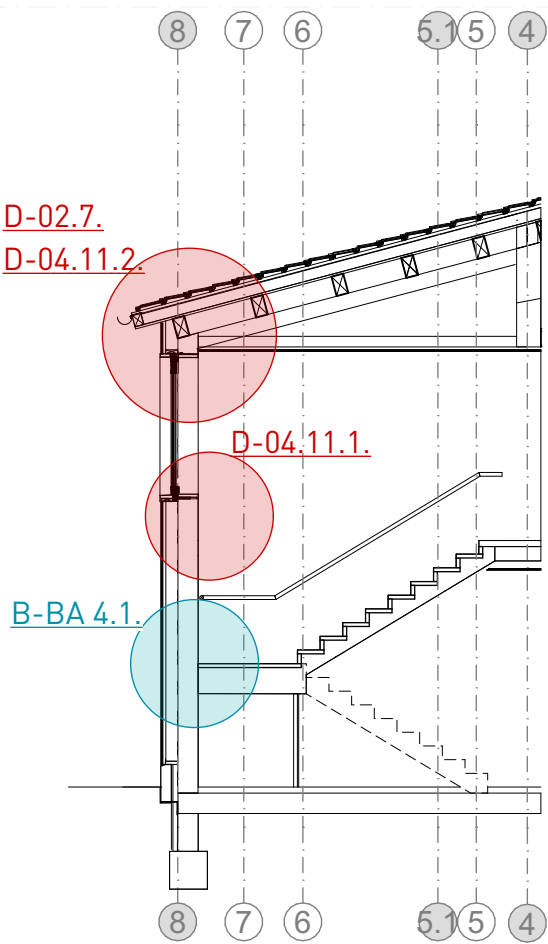

Schnitt G-G
Neubau Ost

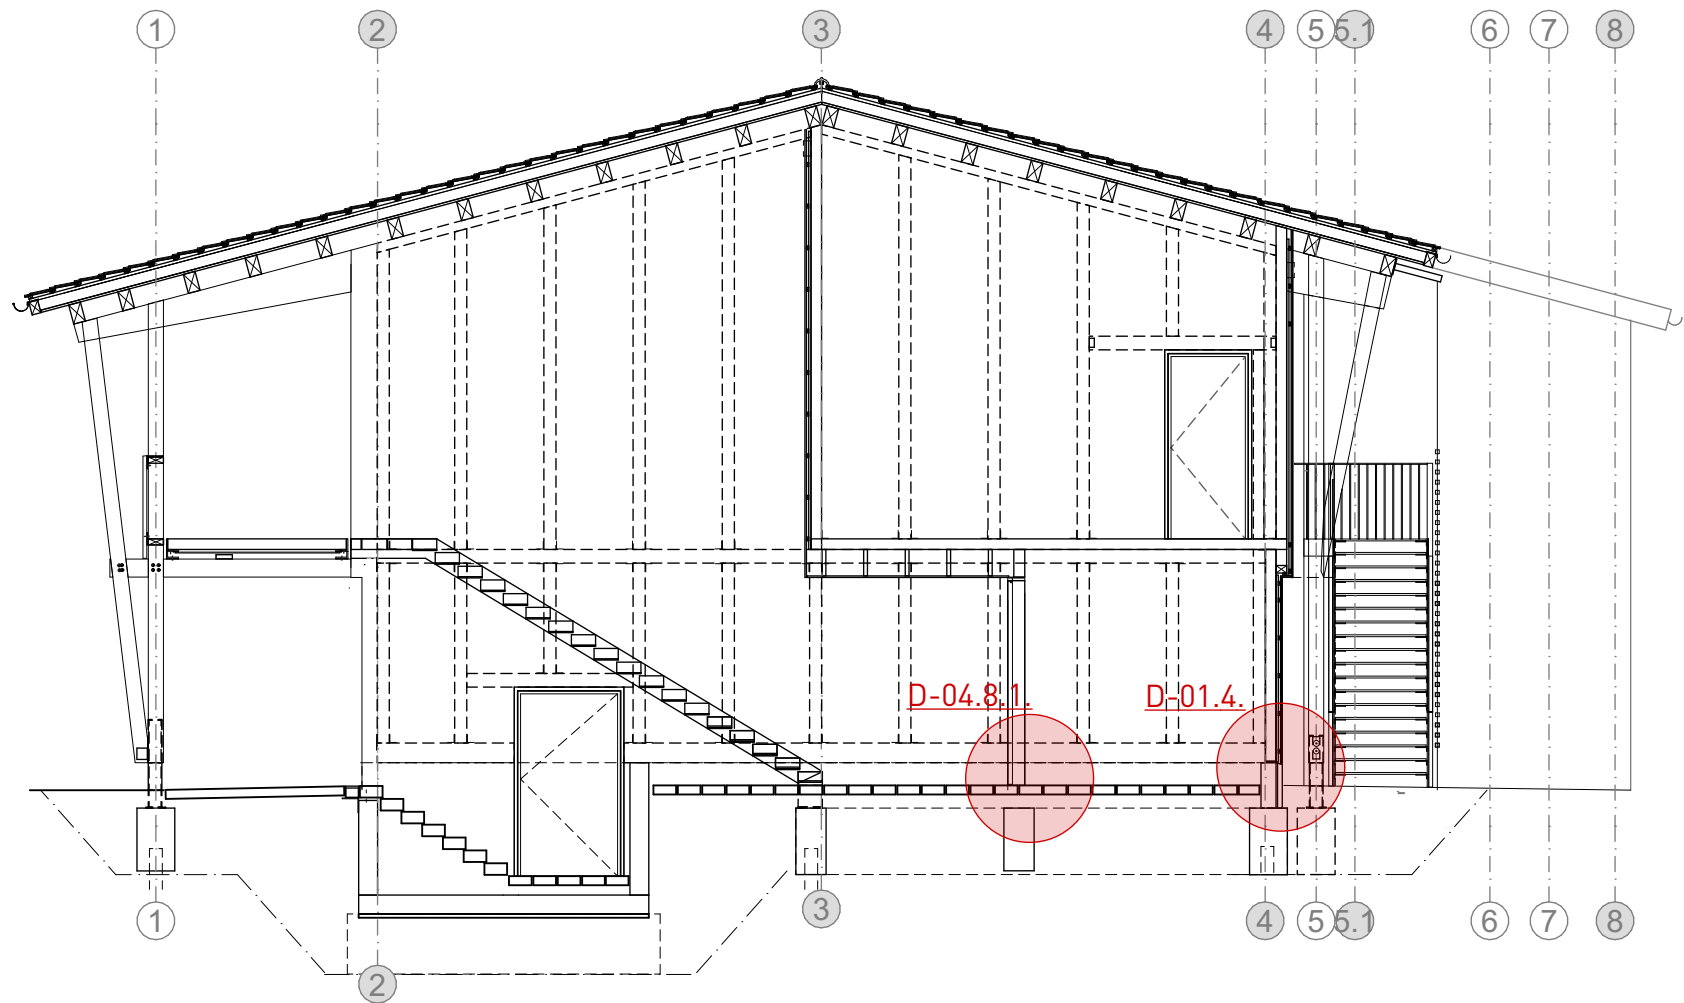

Bauteile

Details

Titel: 00
Querschnitte mit Detail- und Bauteilmarker

Stand: 16.09.2026

Datum	Index	Änderungen	Kürzel
23.06.26	v00	Vorabzug rausgenommen	kk

KK		00		v00	1
Autor	Gewerk	Detailnummer	Planungsphase	Index	Blatt

Ausführungsplan

22-014 - SHM_Hülschematthalle - Umbau und Sanierung



Bauherr

Stadt Schopfheim
Hauptstraße 29-31
79650 Schopfheim

Architekt

Schaudt Architekten gmbh
Hafenstraße 10
78462 Konstanz

Schnitt durch Bestand

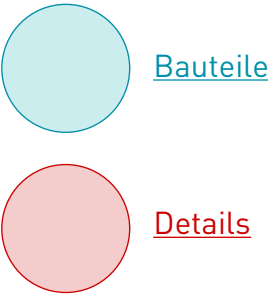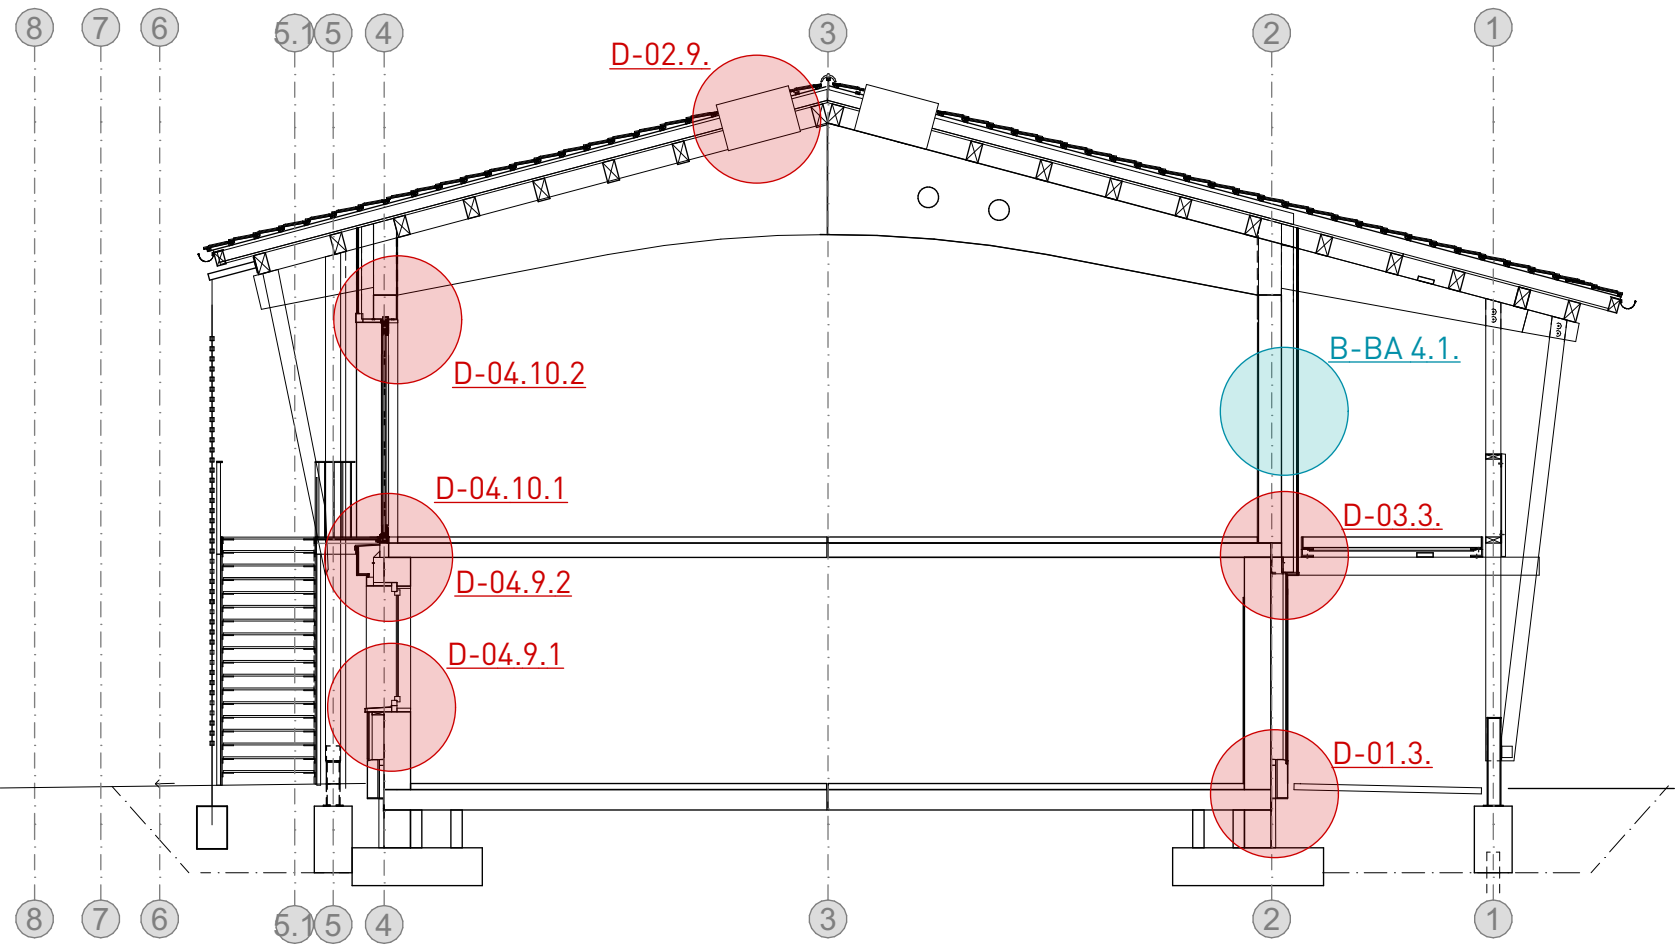

Titel: 00
Querschnitte durch Bestand mit Detail- und Bauteilmarker

Stand: 16.09.2026

Datum	Index	Änderungen	Kürzel
23.06.26	v00	Vorabzug rausgenommen	kk

KK		00		v00	1
Autor	Gewerk	Detailnummer	Planungsphase	Index	Blatt


Ausführungsplan

22-014 - SHM_Hülschematthalle - Umbau und Sanierung


Bauherr Stadt Schopfheim
 Hauptstraße 29-31
 79650 Schopfheim

Architekt Schaudt Architekten gmbh
 Hafenstraße 10
 78462 Konstanz


Fassadenschnitt durch
Giebelwand West

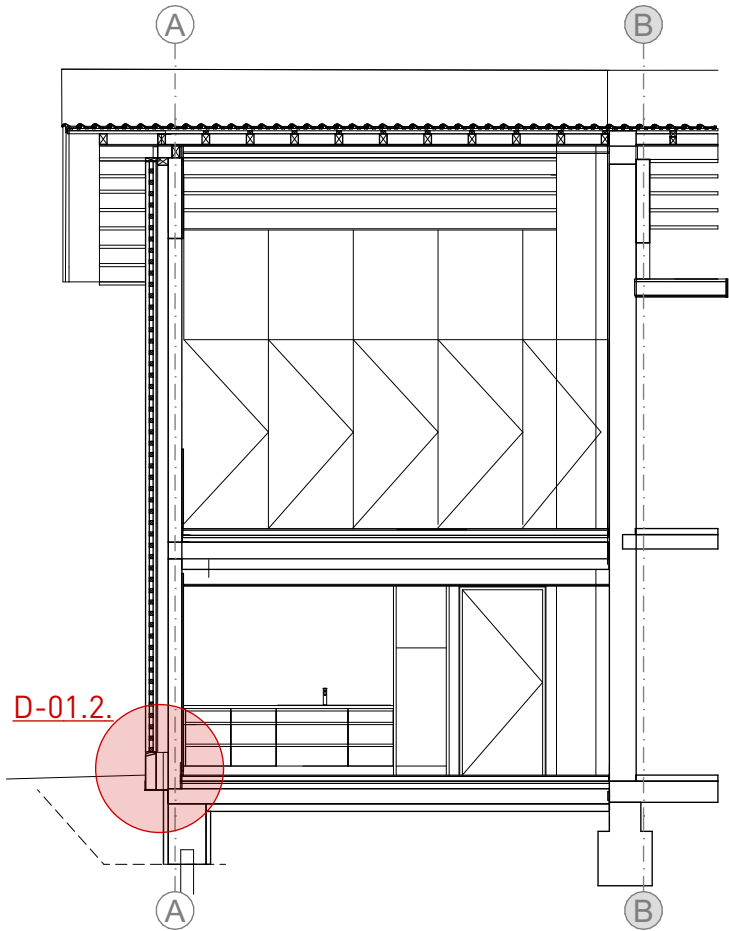



Längsschnitt
Anbau Ost
Fluchttreppen

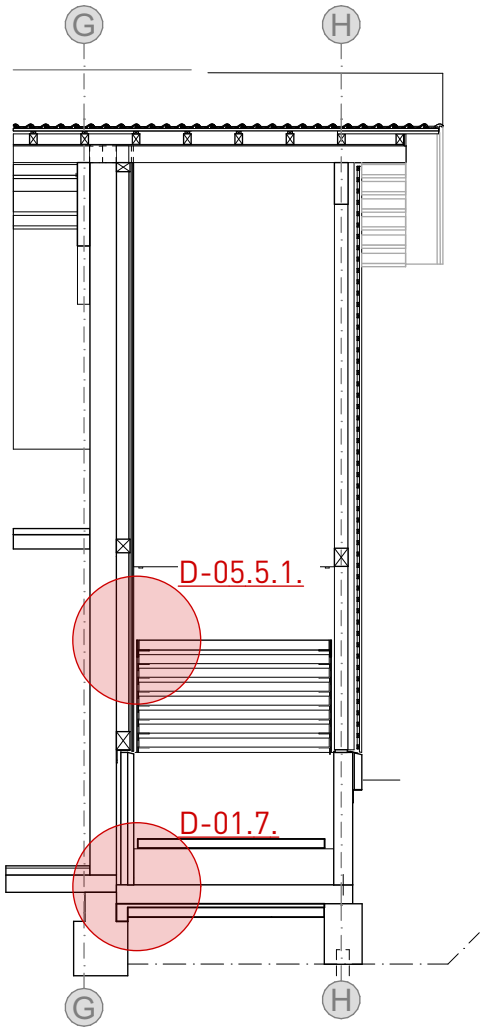

Längsschnitt
Neubau West

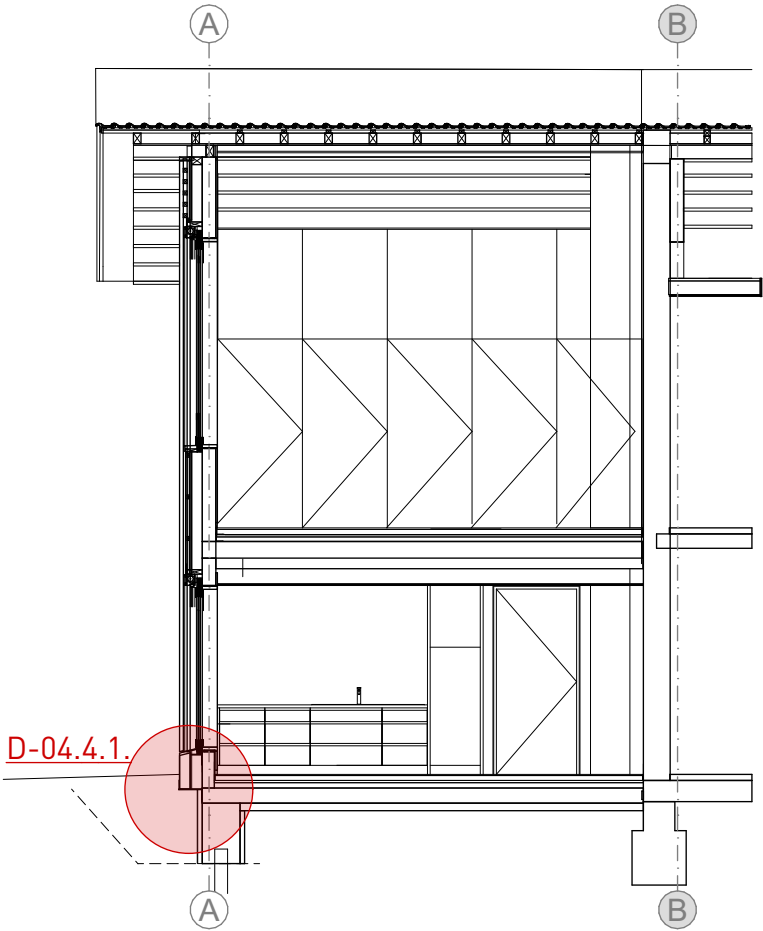

Längsschnitt
Stuhllager
Anbau Ost

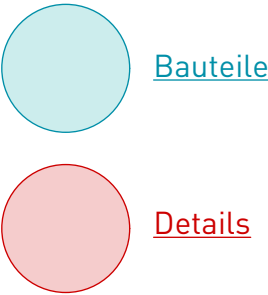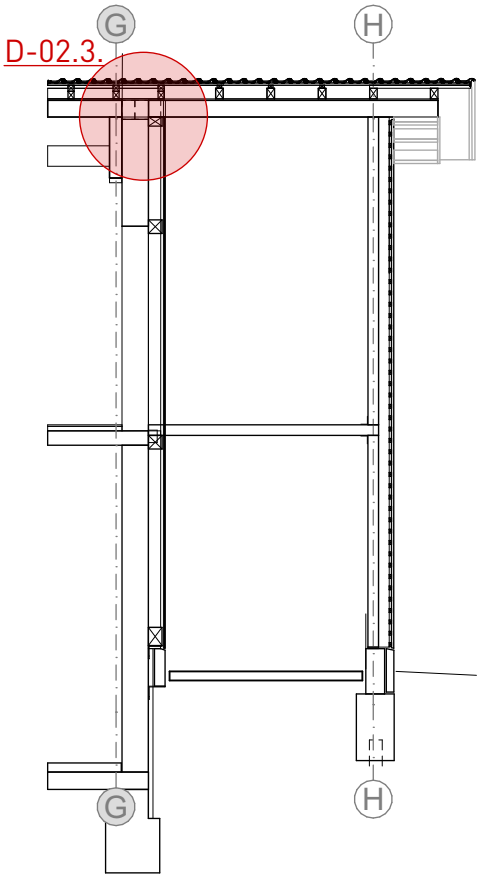

Titel: 00
**Längsschnitte durch Neubau West und
Ost mit Detail- und Bauteilmarker**

Stand: 16.09.2026

Datum	Index	Änderungen	Kürzel
23.06.26	v00	Vorabzug rausgenommen	kk

KK		00		v00	1
Autor	Gewerk	Detailnummer	Planungsphase	Index	Blatt


Ausführungsplan

22-014 - SHM_Hülschematthalle - Umbau und
Sanierung

Bauherr
Stadt Schopfheim
Hauptstraße 29-31
79650 Schopfheim

Architekt
Schaudt Architekten gmbh
Hafenstraße 10
78462 Konstanz

Sommerküche

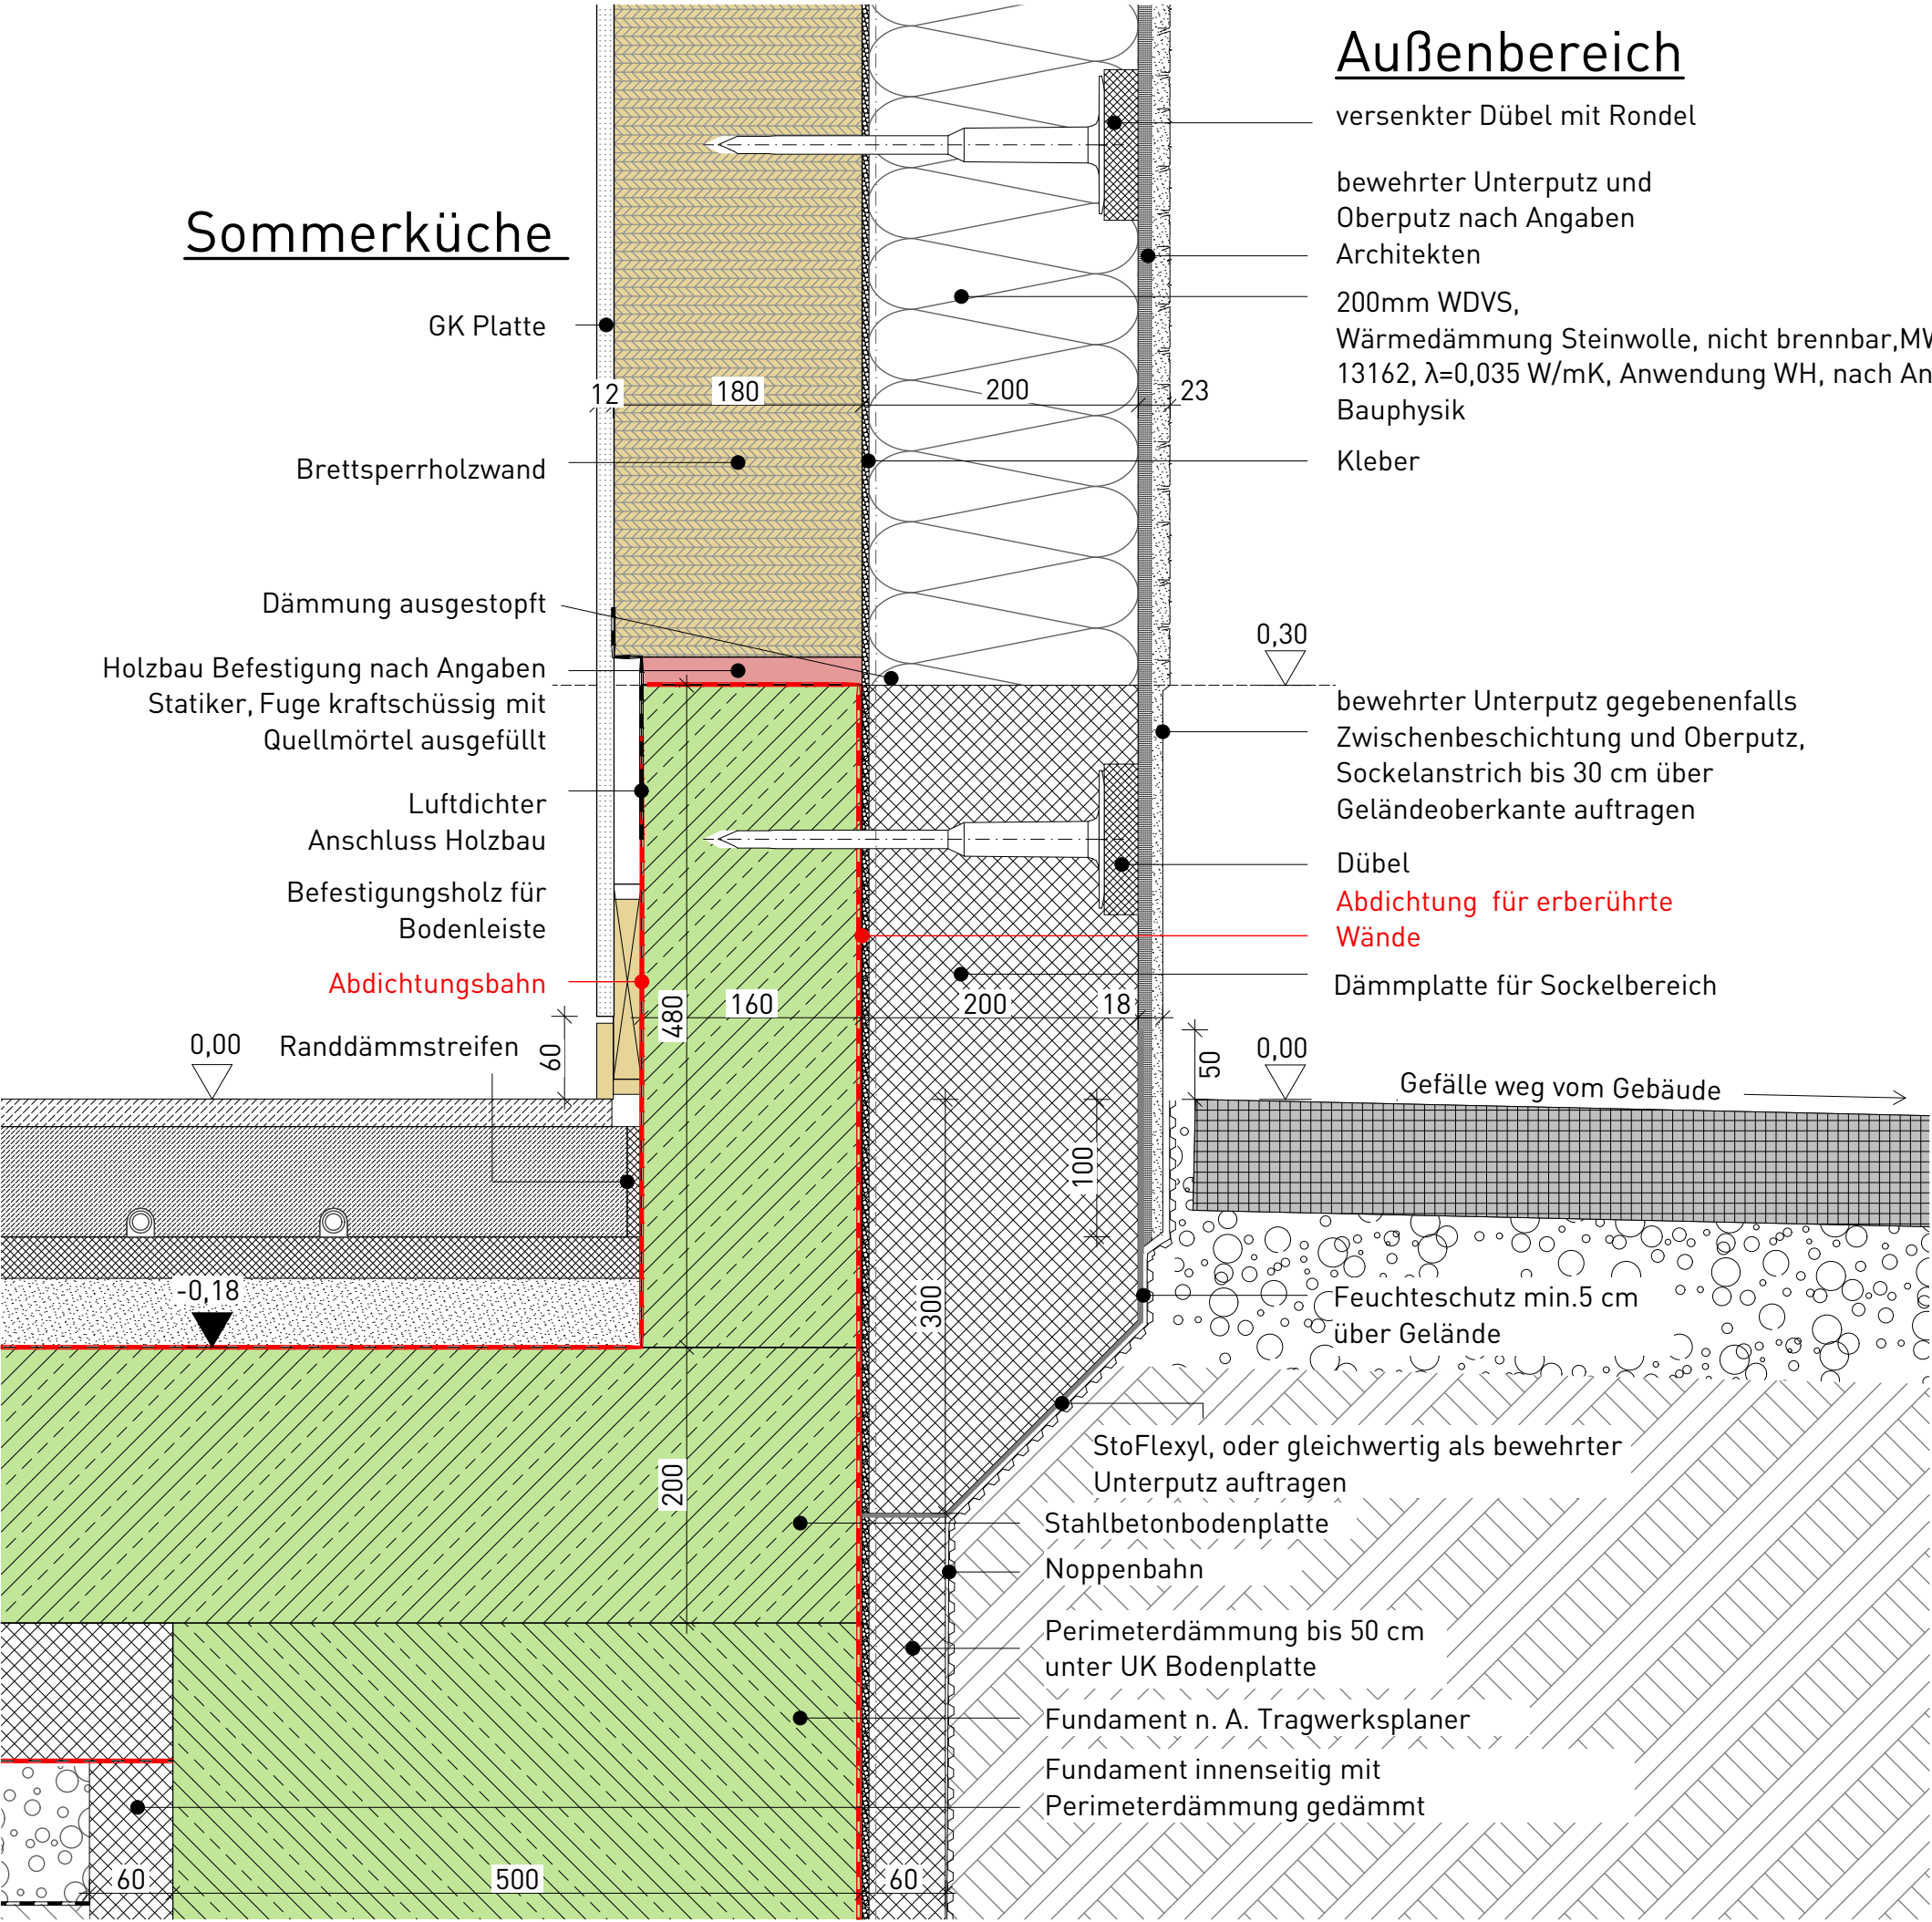

Titel: D-01.1
Sockeldetail Neubau West_BSP Wand auf Beton Aufkantung im Bereich Außenwand Süd und Nord

Stand: 16.09.2026

Datum	Index	Änderungen	Kürzel
06.08.26	v00	Vorabzug rausgenommen	kk

		D-01.1		v00	1
Autor	Gewerk	Detailnummer	Planungsphase	Index	Blatt

M = 1:5 alle Maße in mm

Ausführungsplan

22-014 - SHM_Hülschematthalle - Umbau und Sanierung

Bauherr
Stadt Schopfheim
Hauptstraße 29-31
79650 Schopfheim

Architekt
Schaudt Architekten gmbh
Hafenstraße 10
78462 Konstanz

3-Schichtholz
Horizontale u. vertikale
Lattung 50x 50;
3-Schichtholz
Hinterlüftung
Fassadenbahn
Mineralische Dämmung
Dampfsperre
Horizontale Abschlussbrett,
100x50

0,30

Fugenband
bewehrter Unterputz gegebenenfalls
Zwischenbeschichtung und Oberputz,
Sockelanstrich bis 30 cm über
Geländeoberkante auftragen
Kleber, wenn notwendig Dübeln
Dämmplatte für Sockelbereich
n. A. Landschaftsarchitekten, 0,00

Feuchteschutz min.5 cm
über Gelände

Abdichtung nach DIN 18533

oFlexyl, oder gleichwertig als bewehrter Unterputz auftragen

Noppenbahn

Perimeterdämmung

Abdichtung für erberührte Wände

Fundament n. A.
Tragwerksplaner

Brettspertholzwand,
n.A. Tragwerksplaner
GK Platte
Holzbau Befestigung nach
Angaben Statiker, Fuge
kraftschüssig mit Quellschüttung
ausgefüllt

0,30

- Abdichtung
- Betonaufkantung, n.A. Tragwerksplaner
- Befestigungsholz für Bodenleiste
- Randdämmstreifen

OK FFB
0,0m
= 390,87 NN

Datum	Index	Änderungen			Kürzel
06.08.26	v00	Vorabzug rausgenommen			kk
		D-01.2		v00	1
Autor	Gewerk	Detailnummer	Planungsphase	Index	Blatt

M = 1:5

alle Maße in mm

Ausführungsplan

22-014 - SHM_Hülschematthalle - Umbau und Sanierung

Bauherr	Stadt Schopfheim Hauptstraße 29-31 79650 Schopfheim
Architekt	Schaudt Architekten gmbh Hafenstraße 10 78462 Konstanz

schaudt . architekten bda
hafenstraße 10 · 78462 konstanz · telefon 07531-22002
fax 07531-22003 · info@schaudt-architekten.de

- versenkter Dübel mit Rondel
- bewehrter Unterputz und Oberputz nach Angaben Architekten
- Wärmedämmverbundsystem, n.A. Bauphysik, Mineralwolle nach DIN 13162, 0,035 = λ W/kW, Anwendung WAB, nicht brennbar

bewehrter Unterputz und
Oberputz nach Angaben
Architekten

- Kleber

- Bestandswand

— bewehrter Unterputz gegebenenfalls
Zwischenbeschichtung und Oberputz,
Sockelanstrich bis 30 cm über
Geländeoberkante auftragen

Dübel

—Abdichtung nach DIN 18533

—Dämmplatte für Sockelbereich

0,00

Bodenbelag n.A. Landschaftsarchitek

- Feuchteschutz min.5 cm
- über Gelände

StoFlexyl, oder gleichwertig als bewehrter Unterputz auftragen

☒ Noppenbahn

Perimeterdämmung
n.A. Bauphysik, XPS,
vollflächig verklebt

Sockeldetail Bestand

Datum	Index	Änderungen	Kürzel
06.08.26	v00	Vorabzug rausgenommen	kk


		D-01.3		v00	1
Autoren	Gesamwerk	Detaillnummer	Planungsphase	Index	Blatt

alle Maße in mm

22-014 - SHM_Hülschematthalle - Umbau und Sanierung

Architekt Schaudt Architekten gmbh
Hafenstraße 10
78462 Konstanz

hafenstraße 10 · 78462 konstanz · telefon 07531-22002
fax 07531-22003 · info@schaudt-architekten.de

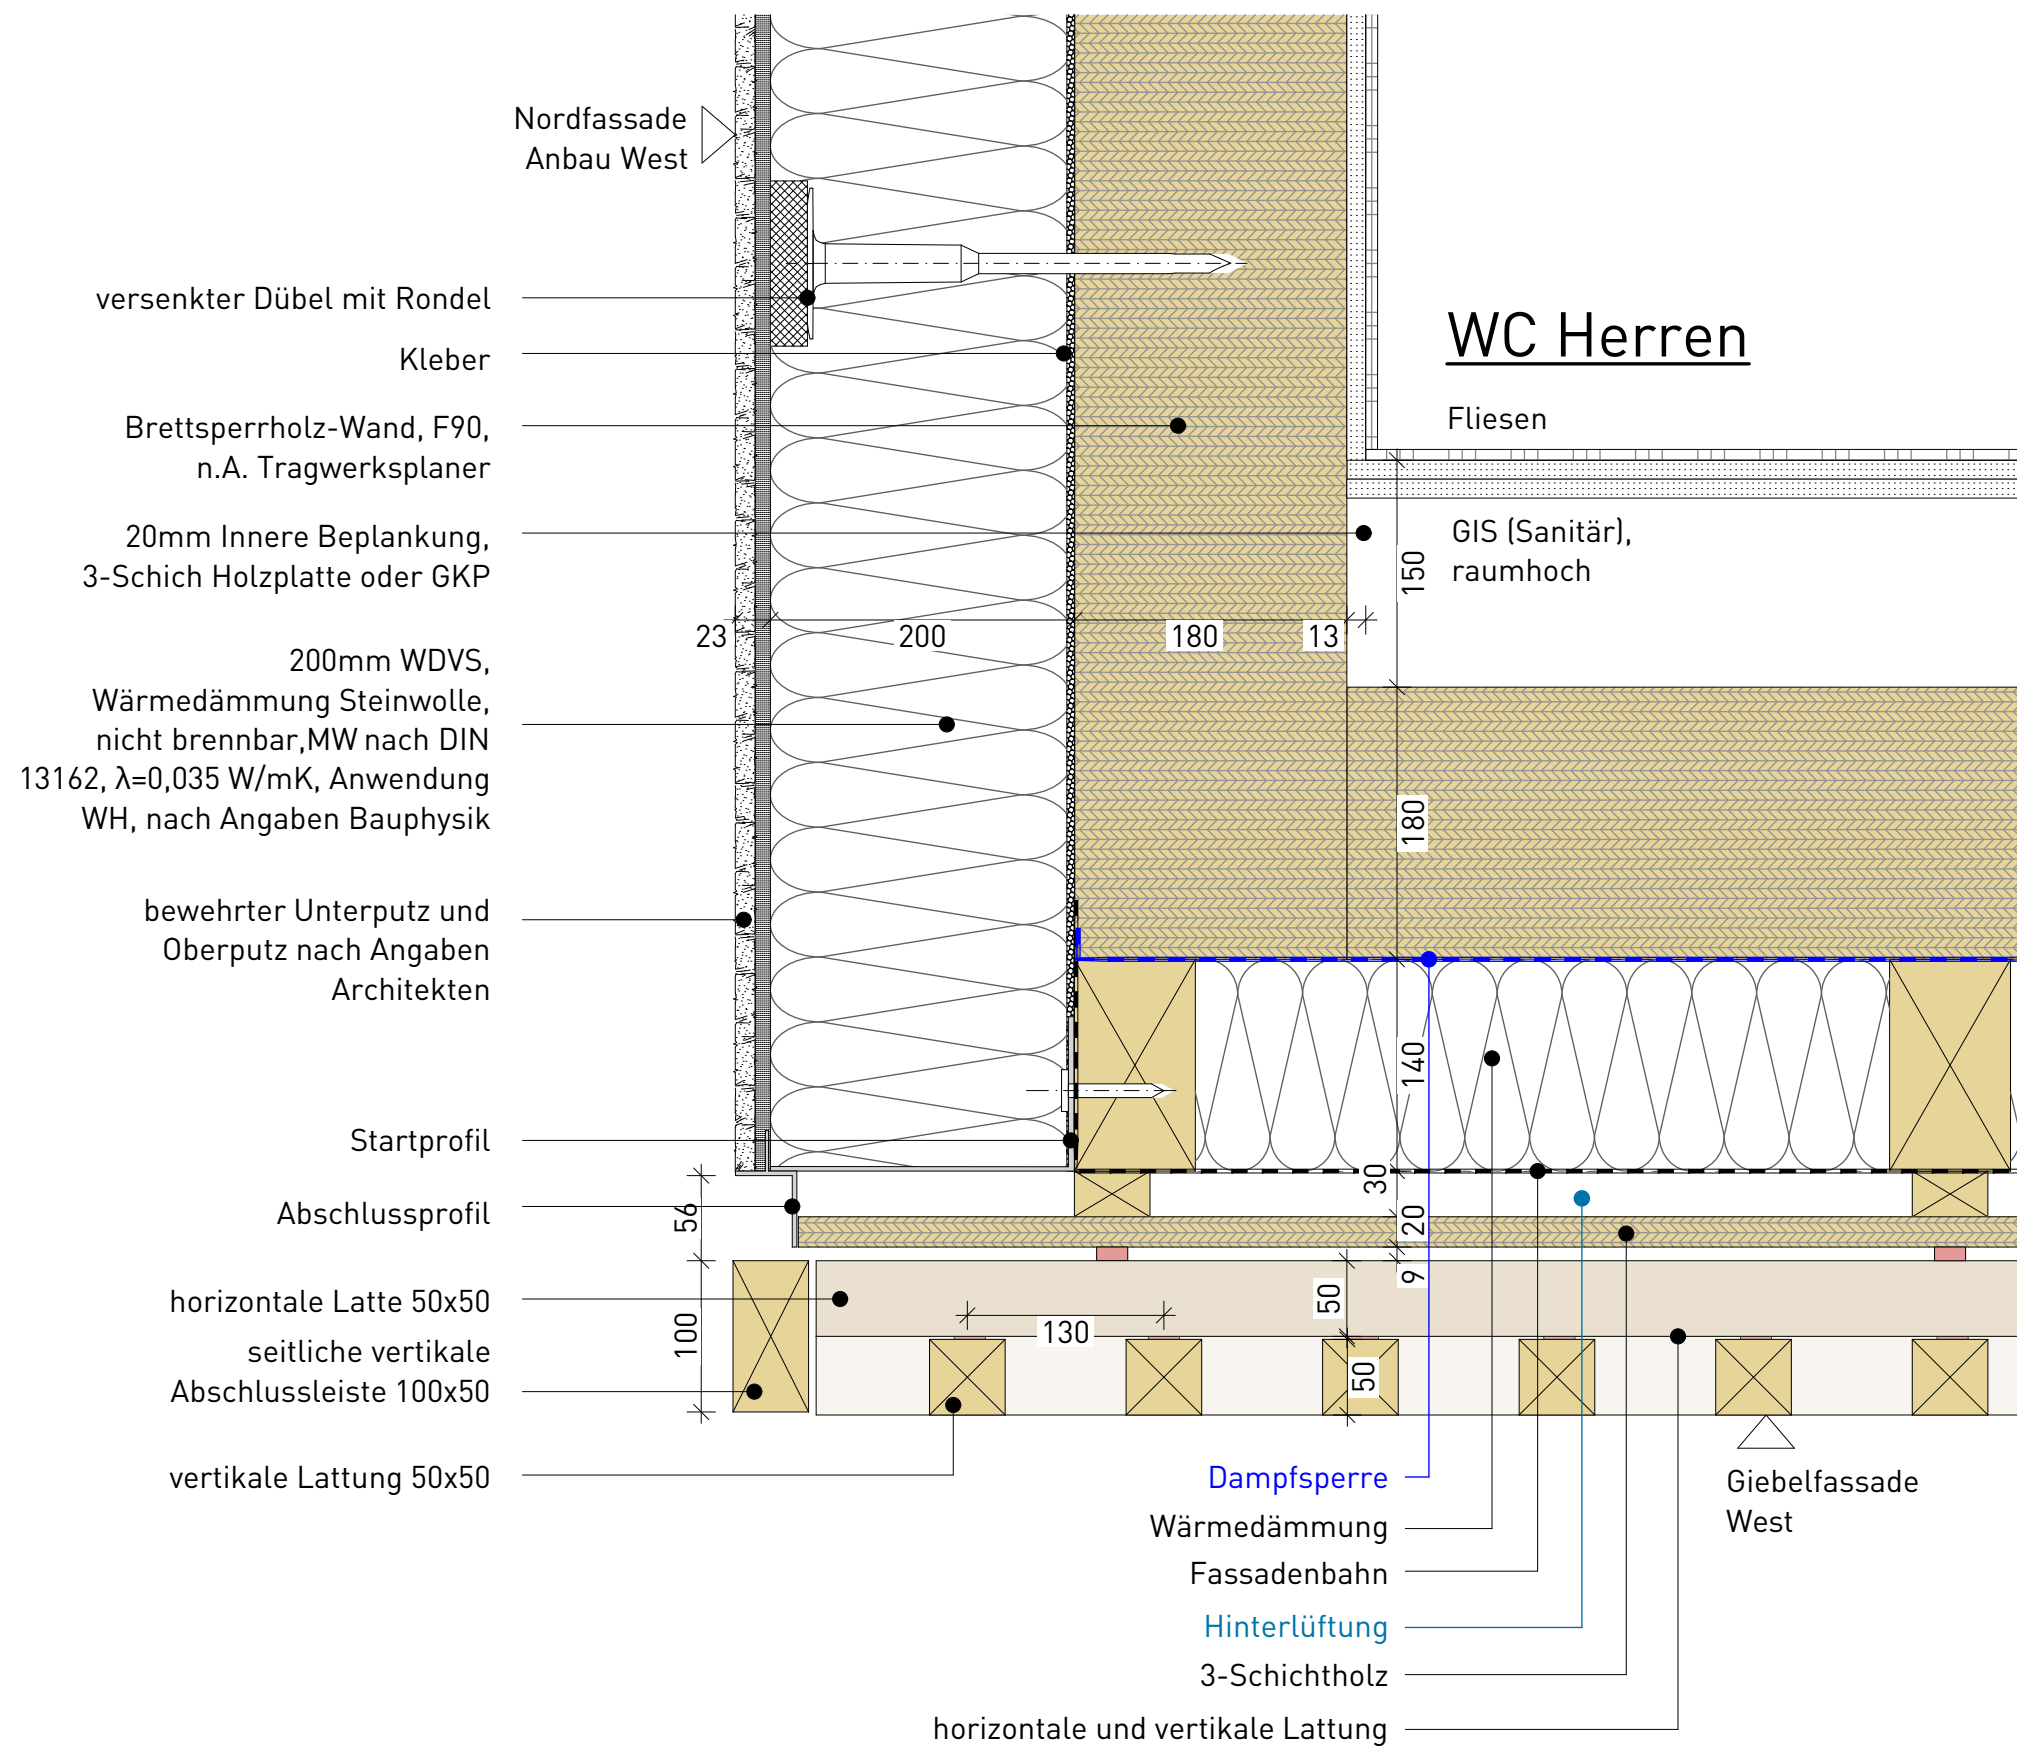

WC Herren


GIS (Sanitär),
raumhoch

Titel: D-01.8
**Detail_Horizontaler Schnitt durch
 Gebäudeecke Nord-West**

M = 1:5

Ausführungsplan

schaudt . architekten bda
hafenstraße 10 · 78462 konstanz · telefon 07531-22002
fax 07531-22003 · info@schaudt-architekten.de

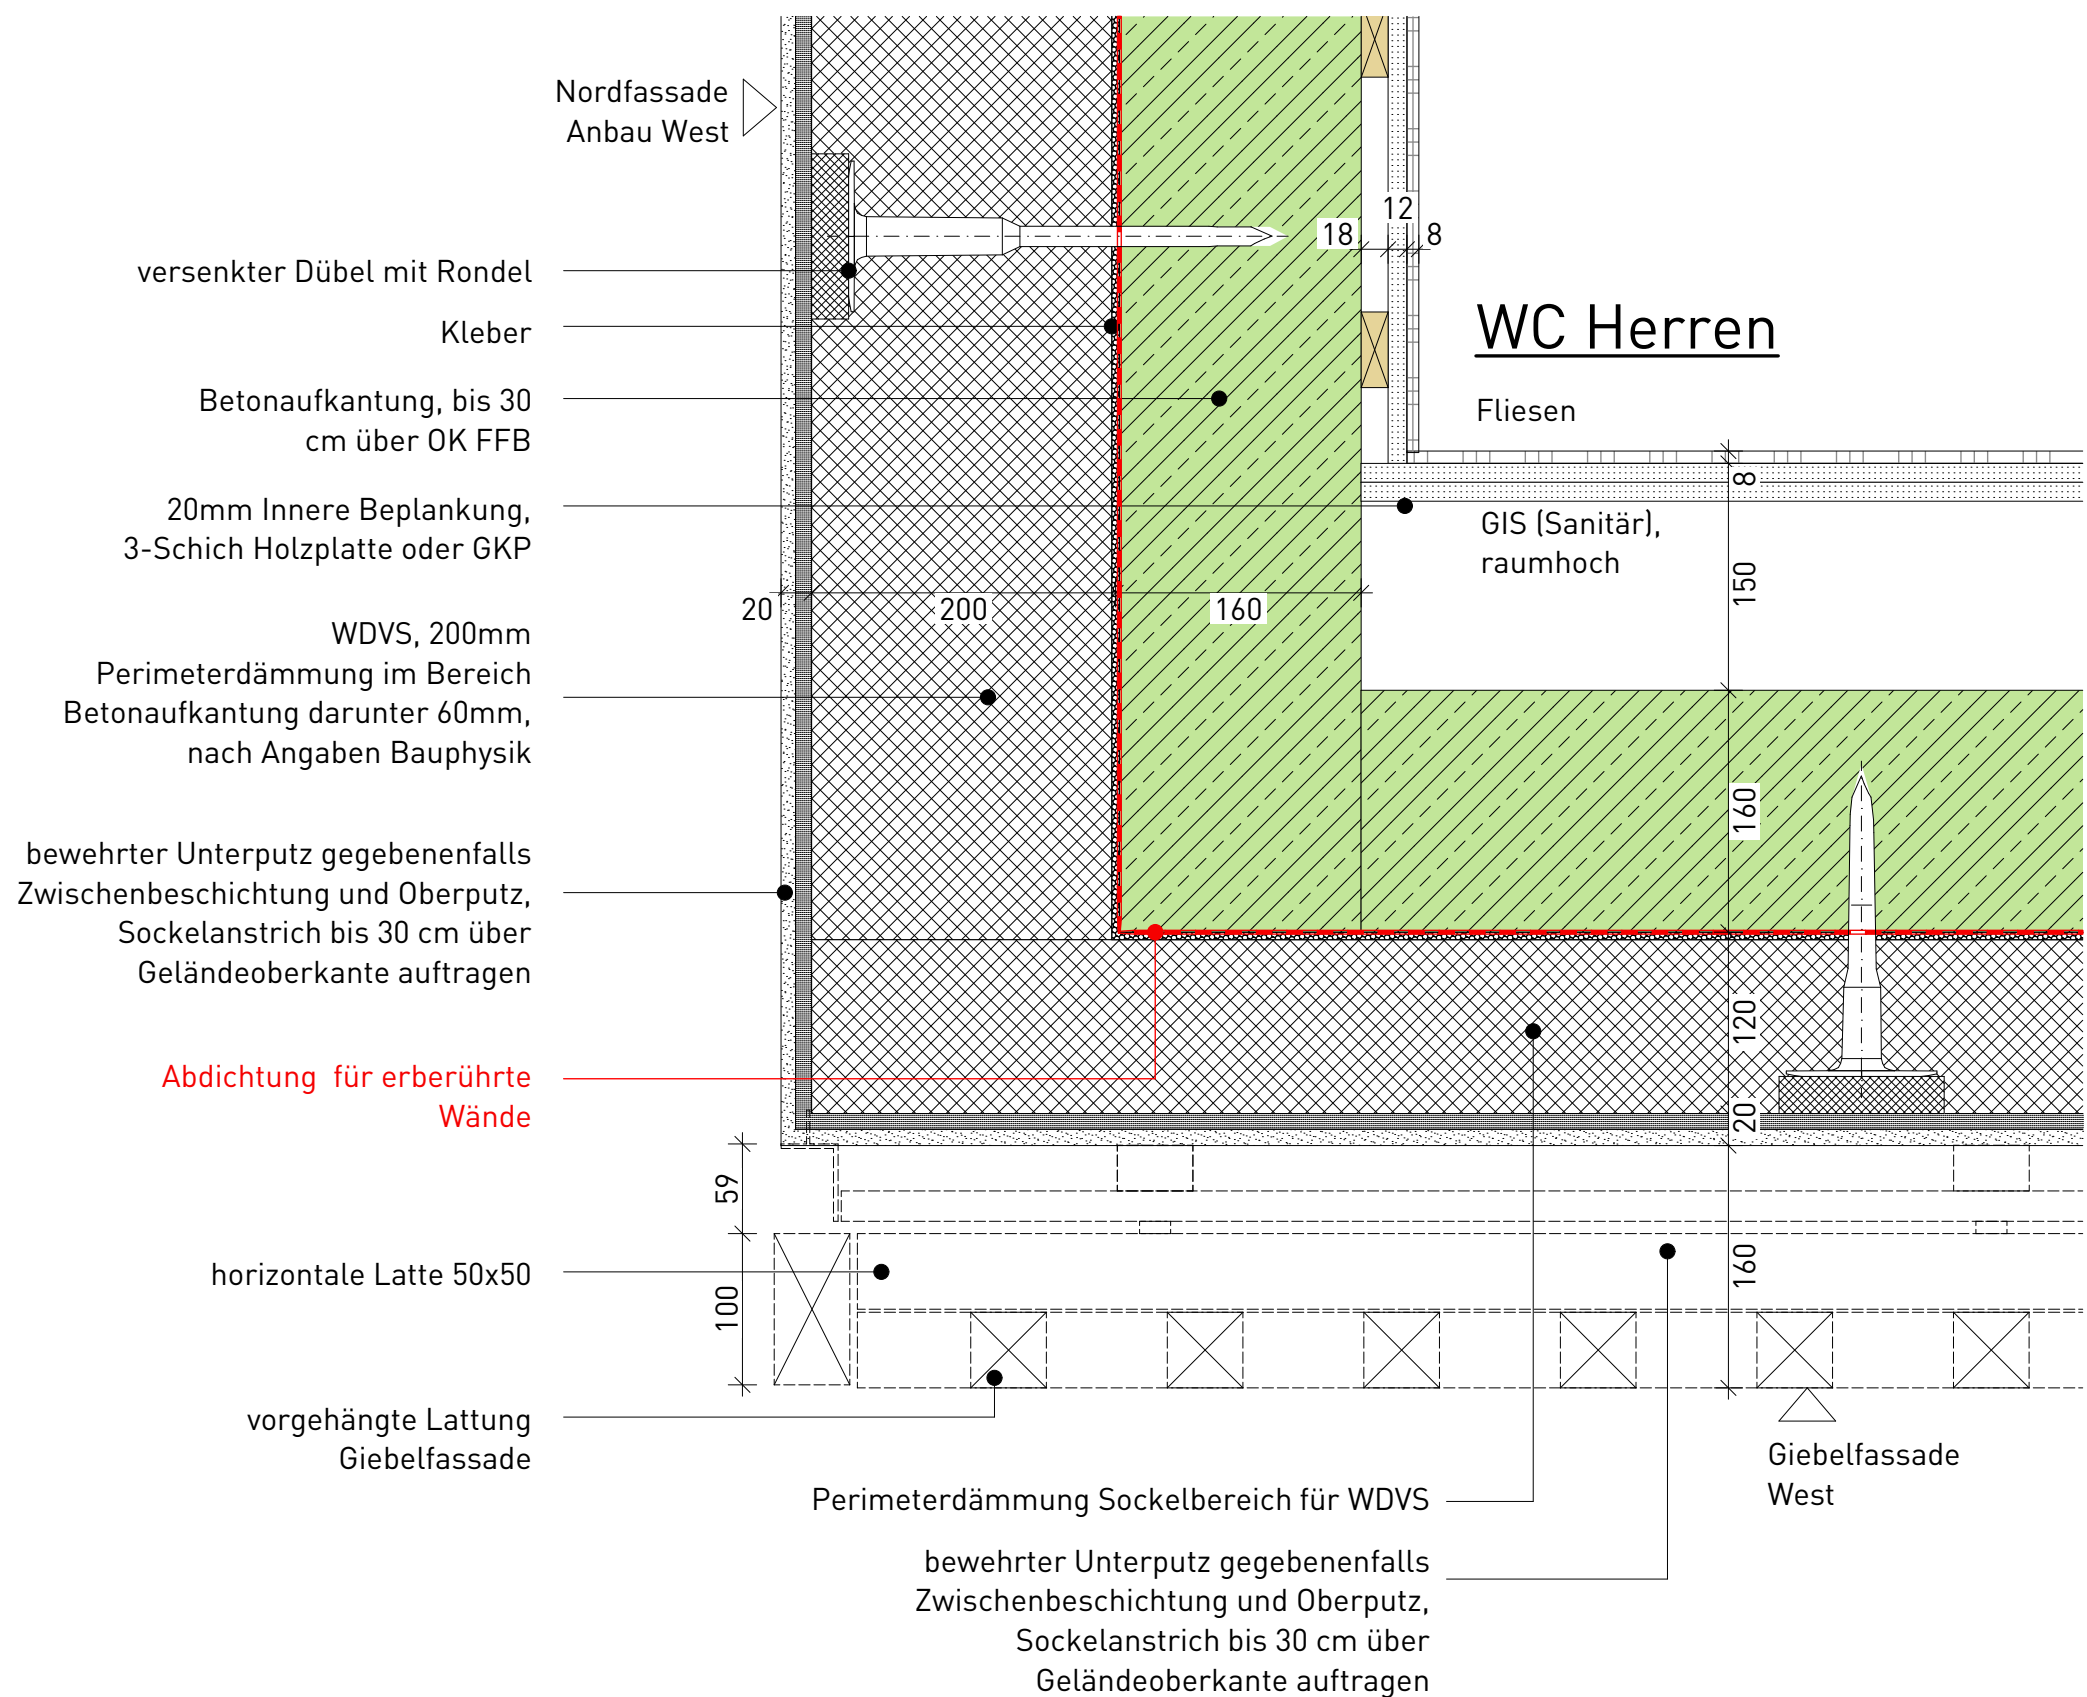

Titel: D-01.9
**Detail_Horizontaler Schnitt durch
Gebäudeecke Nord-West im
Sockelbereich**

Stand: 16.09.2026

Datum	Index	Änderungen	Kürzel
06.08.26	v00	Vorabzug rausgenommen	kk

		D-01.9		v00	1
Autor	Gewerk	Detailnummer	Planungsphase	Index	Blatt

M = 1:5 alle Maße in mm

Ausführungsplan

22-014 - SHM_Hülschematthalle - Umbau und
Sanierung

Bauherr
Stadt Schopfheim
Hauptstraße 29-31
79650 Schopfheim

Architekt
Schaudt Architekten gmbh
Hafenstraße 10
78462 Konstanz

VORABZUG

Titel: D-02.7
Traufe Nord im Bereich Achse C-D

Stand: 16.09.2026

Datum	Index	Änderungen	Kürzel
10.08.26	v01	DV Nord im Bereich Bestandstreppehaus 12cm, UK Betonsturz neu bei +5,67m	kk
06.08.26	v00	Vorabzug rausgenommen	kk

		D-02.7		v00	1
Autor	Gewerk	Detailnummer	Planungsphase	Index	Blatt

M = 1:5
alle Maße in mm


Ausführungsplan


22-014 - SHM_Hülschematthalle - Umbau und Sanierung

Bauherr
Stadt Schopfheim
Hauptstraße 29-31
79650 Schopfheim

Architekt
Schaudt Architekten gmbh
Hafenstraße 10
78462 Konstanz

schaudt.architekten bda
hafenstraße 10 · 78462 konstanz · telefon 07531-22002
fax 07531-22003 · info@schaudt-architekten.de

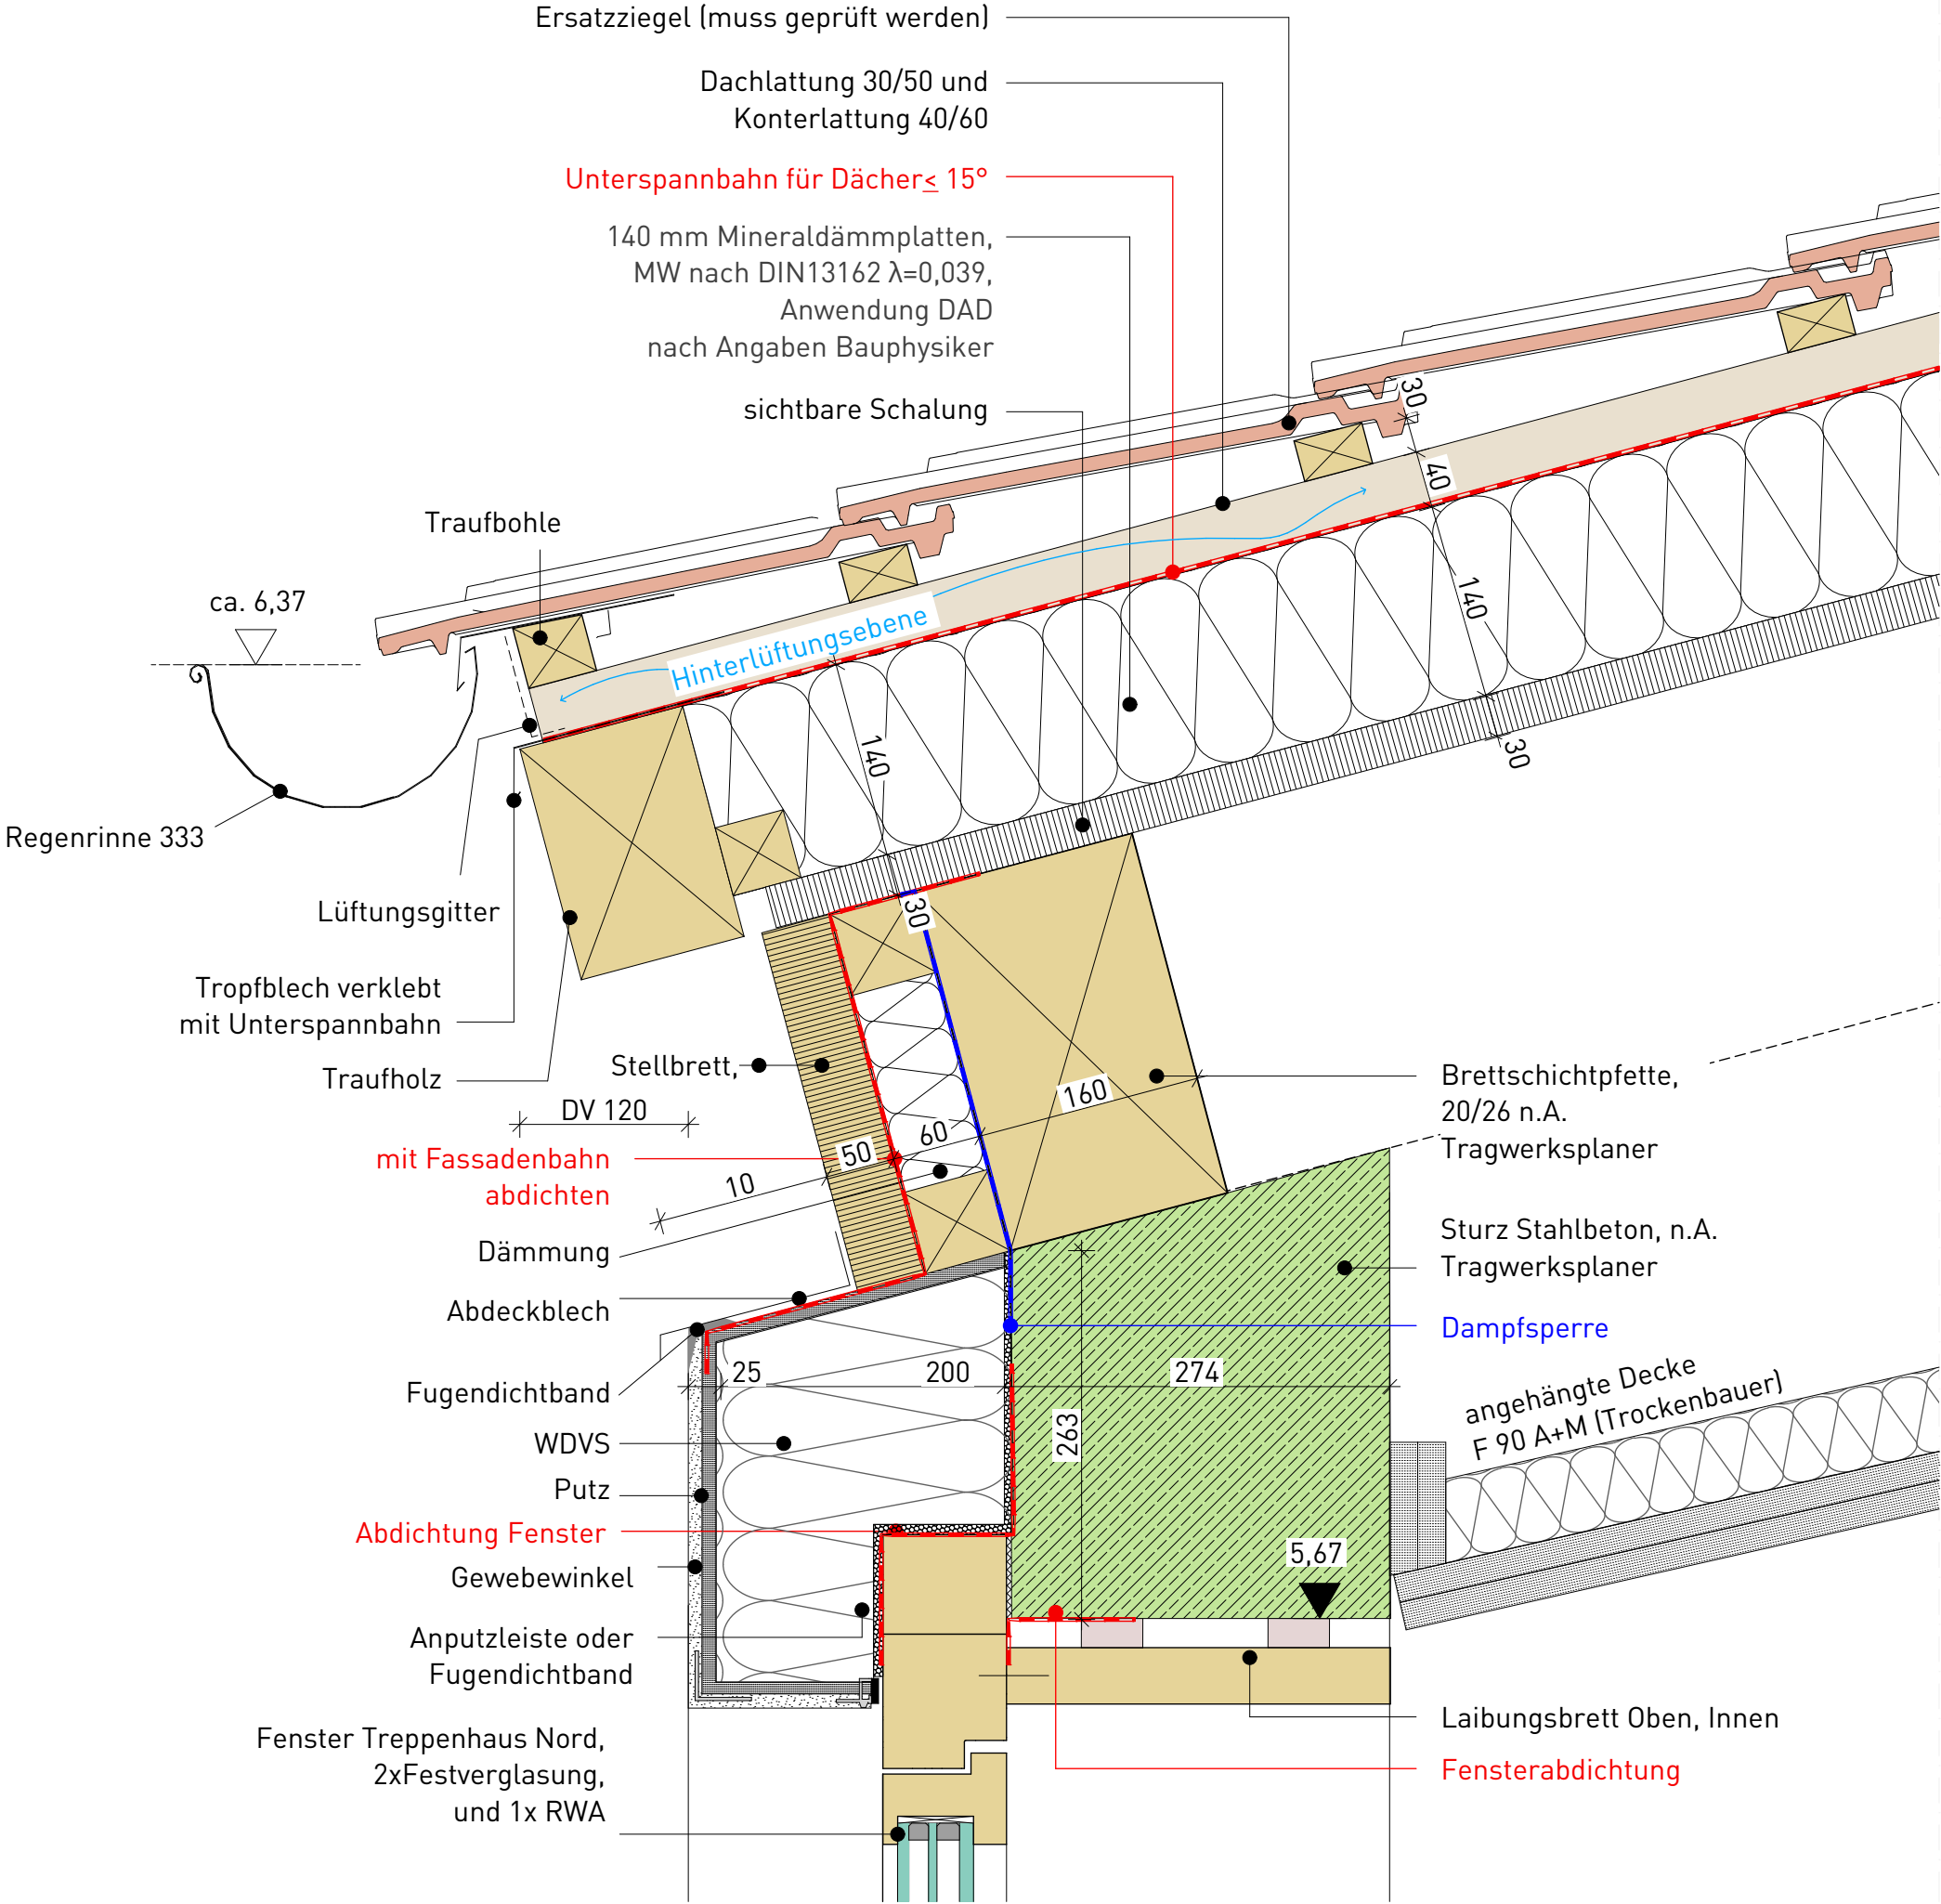

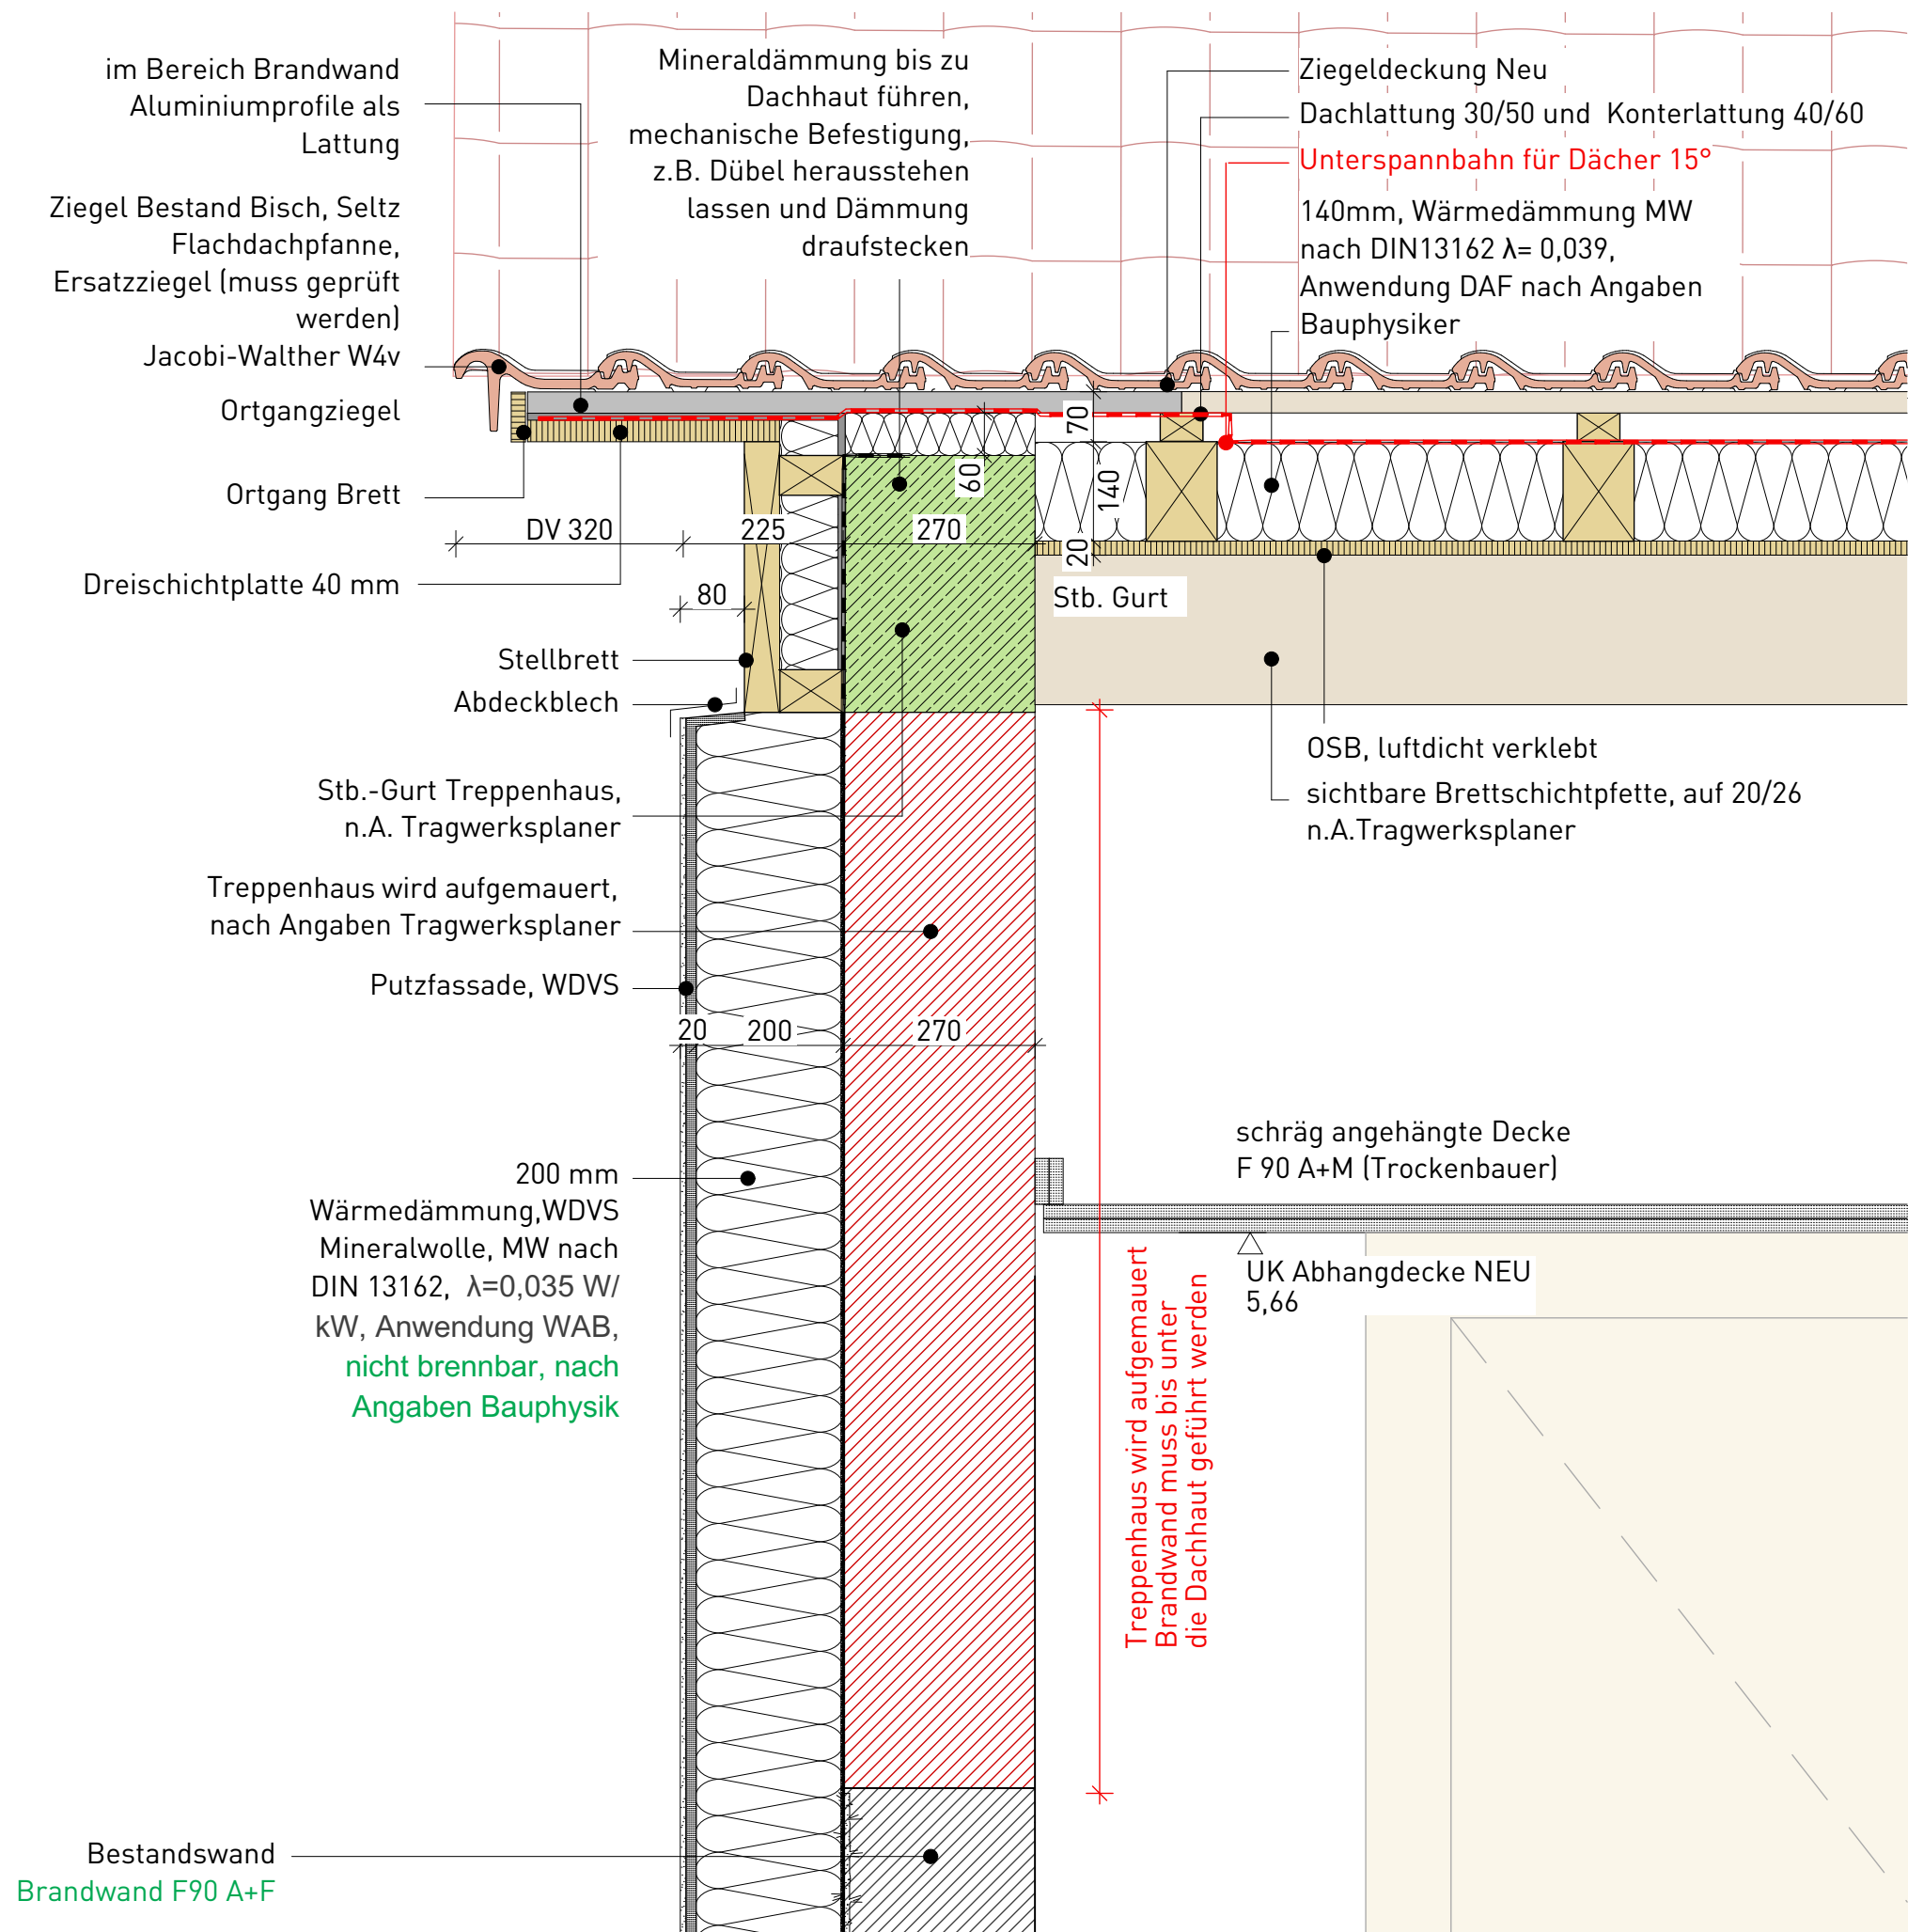

Titel: D-02.10
Aufmauerung und Dachanschluss
Treppenhaus_Ost

Stand: 16.09.2026

Datum	Index	Änderungen	Kürzel
10.08.26	v01	DV Bestandstreppenhaus Ostseite neu 32cm	kk
06.08.26	v00	Vorabzug rausgenommen	kk

		D-02.10		v00	1
Autor	Gewerk	Detailnummer	Planungsphase	Index	Blatt

M = 1:10

alle Maße in mm

Ausführungsplan


22-014 - SHM_Hülschematthalle - Umbau und Sanierung

Bauherr
Stadt Schopfheim
Hauptstraße 29-31
79650 Schopfheim

Architekt
Schaudt Architekten gmbh
Hafenstraße 10
78462 Konstanz

schaudt architekten bda
hafenstraße 10 · 78462 konstanz · telefon 07531-22002
fax 07531-22003 · info@schaudt-architekten.de

Vereinsraum

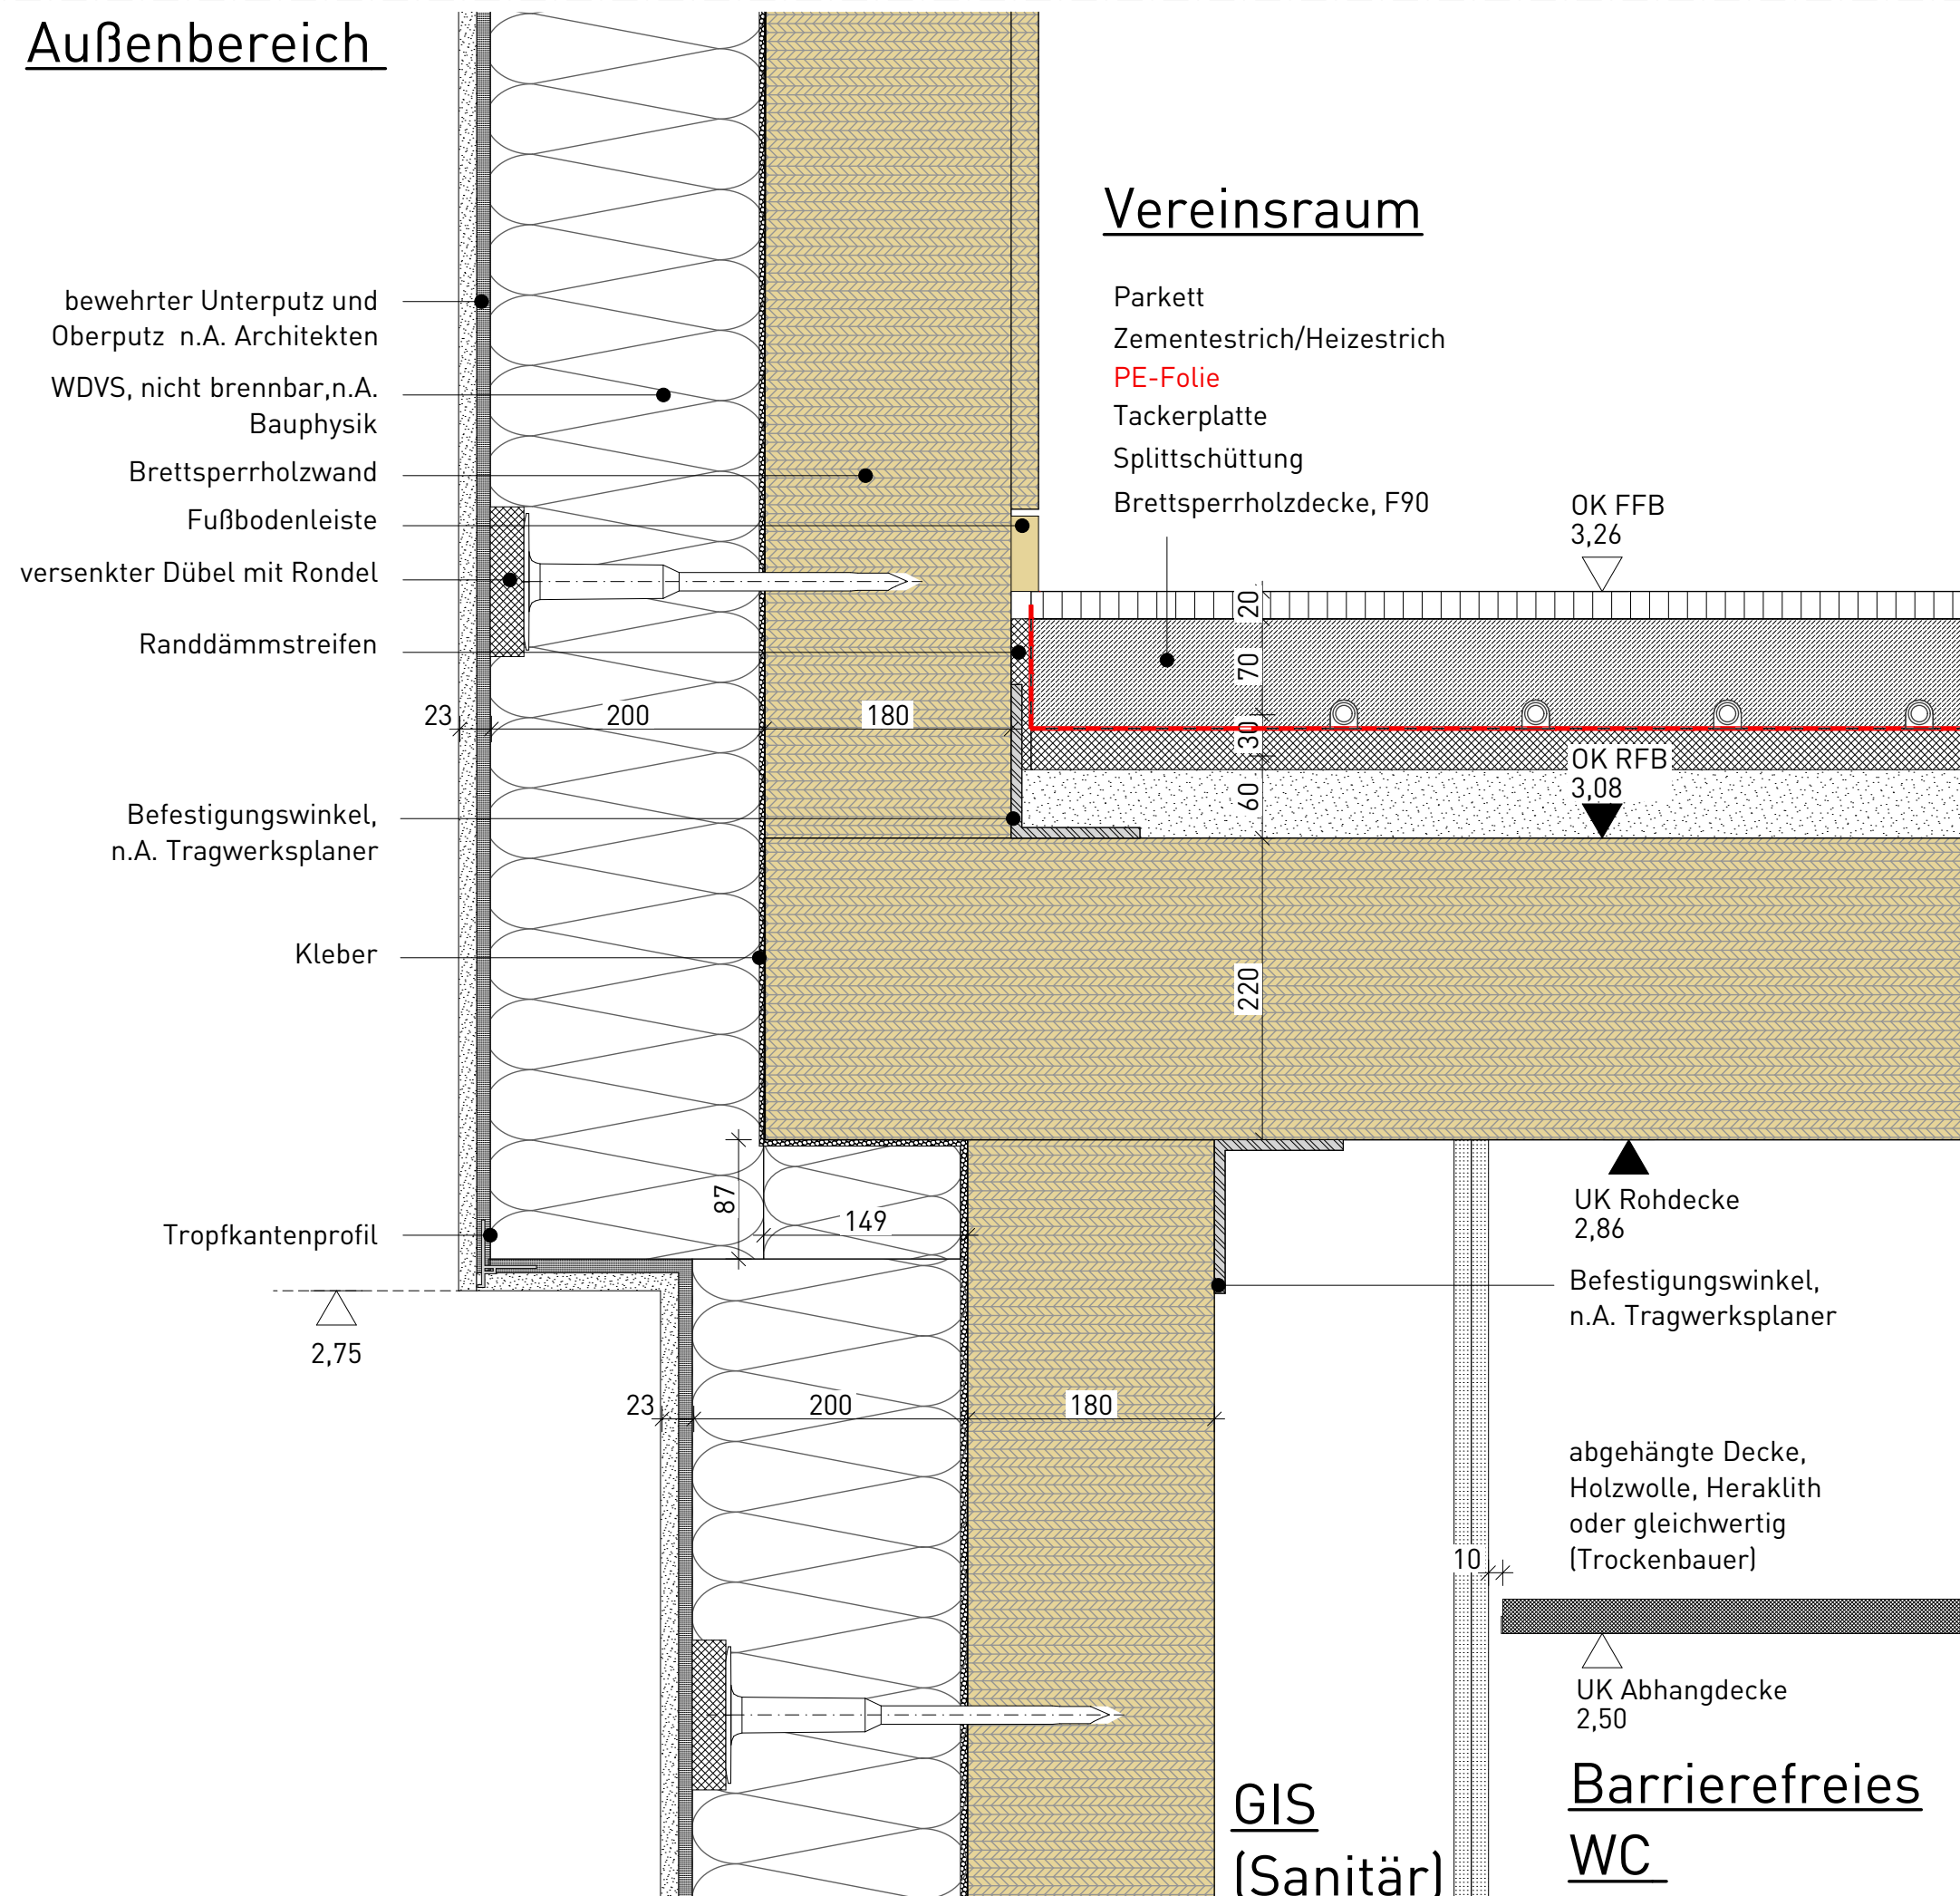

Stand: 16.09.2026

Datum	Index	Änderungen	Kürzel
06.08.26	v00	Vorabzug rausgenommen	kk
		D-03.1	v00
Autor	Gewerk	Detailnummer	Index
		Planungsphase	Blatt

M = 1:5

alle Maße in mm

Ausführungsplan

22-014 - SHM_Hülschematthalle - Umbau und Sanierung

Bauherr Stadt Schopfheim
Hauptstraße 29-31
79650 Schopfheim

Architekt Schaudt Architekten gmbh
Hafenstraße 10
78462 Konstanz

schaudt • architekten bda

hafenstraße 10 · 78462 konstanz · telefon 07531-22002
fax 07531-22003 · info@schaudt-architekten.de

Vereinsraum

bewehrter Unterputz und Oberputzschicht, n.A. Architekten

WDVS

Wärmedämmung Steinwolle, nicht brennbar n.A. Bauphysik

Kleber

Brettsperrholzwand; F90 feuerbeständig

3-Schichtplatte

Fußbodenleiste 60

300

40

110

VK Putz

Abschlussblech Putz

Abdichtung, wasserführende Schicht, bis 30 cm über OK BSP

Stelzlager

Holzdielen 20cm breit n.A. Tragwerksplaner Spannlänge = 2,40m

OK Holzdielen 3,26

1,5% Gefälle

BSP Decke im leichten Gefälle, n.A. Tragwerksplaner, F 30, rauchdicht angeschlossen

120

260

Holzbalken 18/26 Gl28h n.A. Tragwerksplaner

Anschluss mittels Balkenschuh n.A. Tragwerksplaner

Füllholz

315

15

180

2,75⁵

2,70

VK Putz

Brettsperrholzwand; F90 feuerbeständig

336

25

abgehängte Decke, Holzwole, Heraklith oder gleichwertig (Trockenbauer)

Sommerküche

VORABZUG

Datum	Index	Änderungen	Kürzel
06.08.26	v00	Vorabzug ausgenommen	kk
		D-03.2.1	v00
Autor	Gewerk	Detailnummer	Planungsphase
			Index
			Blatt
			1

M = 1:5 alle Maße in mm

Bauherr	Stadt Schopfheim Hauptstraße 29-31 79650 Schopfheim
Architekt	Schaudt Architekten gmbh Hafenstraße 10 78462 Konstanz

schaudt . architekten bda
hafenstraße 10 · 78462 konstanz · telefon 07531-22002
fax 07531-22003 · info@schaudt-architekten.de

Laubengang

The diagram illustrates the construction details of a staircase landing (Laubengang) at its junction with a hall (Saal). The left side shows the existing building structure (Bestandsbauwerk), while the right side shows the new construction (Neubau).

Existing Structure (Bestandsbauwerk):

- Saal:** Existing floor level at elevation 3,26.
- Bestandsfußboden:** Existing ground floor slab.
- Bestandsdeckenplatte:** Existing ceiling slab.
- Bestandswand:** Existing wall, shown with diagonal hatching.
- Füllholz:** Filling wood in the wall cavity.
- Dimensions:** Wall thickness 320mm, ceiling height 700mm, floor-to-ceiling height 210mm, and total height 350mm.

New Construction (Neubau):

- bewehrter Unterputz und Oberputz n.A. Architekten:** Reinforced underplaster and top plaster as per architect's specification.
- Wärmedämmung, WDVS, Steinwolle, nicht brennbar n.A. Bauphysik:** Thermal insulation, external thermal insulation composite system (ETICS), mineral wool, non-combustible as per building physics requirements.
- Bestandswand:** New wall section connecting to the existing wall.
- Dübel:** Anchors securing the new wall to the existing structure.
- Kleber entsprechend Untergrund:** Adhesive suitable for the substrate.
- Abdichtungsebene, Wasserführende Schicht:** Waterproofing layer, water-conducting layer.
- BSP Decke, n.A. Tragwerksplaner, F 30, rauchdicht angeschlossen:** Fire-rated ceiling (F 30), smoke-tight connection as per structural engineer's specification.
- OK Holzdielen 3,26:** Existing wooden floorboards at elevation 3,26.
- Holzdielen 20cm breit, n.A. Tragwerksplaner, Spannlänge = 2,40m:** New wooden floorboards, 20cm wide, spanning length 2.40m as per structural engineer's specification.
- Gefälle:** Slope of 1.5% indicated by a red arrow pointing right.
- Holzbalken 18/26 Gl28h n.A.Tragwerksplaner:** New wooden beam, 18x26 cm, grade GL28h, as per structural engineer's specification.
- Dimensions:** Floorboard thickness 40mm, gap between floorboards 67mm, ceiling depth 120mm, wall height 200mm, and total height from floor to ceiling 260mm.

Structural Details:

- Balkenschuh, n.A. Tragwerksplaner:** Beam shoe as per structural engineer's specification.
- Kleber auf Bestandsputz:** Adhesive applied to the existing plaster.
- versenkter Dübel mit Rondel:** Recessed anchor bolt with washer.
- UK, 2,70:** Upper limit (UK) at elevation 2.70.

schaudt, architekten bda
hafenstraße 10 · 78462 konstanz · telefon 07531-22002
fax 07531-22003 · info@schaudt-architekten.de

Vereinsraum

Laubengang

**Laubengangkonstruktion
noch nicht abschließend
mit Fachplanern geklärt**

Detail gilt für
T-002

Titel: D-04.1.2
**Vertikaler Schnitt Tür
EG_Sommerküche_Anschlag Oben**

Stand: 16.09.2026

VORABZUG

kk					1
Autor	Gewerk	Detailnummer	Planungsphase	Index	Blatt

M = 1:5


**Ausschreibungspläne,
keine Ausführungspläne**


22-014 - SHM_Hülschematthalle - Umbau und
Sanierung

Bauherr
Stadt Schopfheim
Hauptstraße 29-31
79650 Schopfheim


Architekt
Schaudt Architekten gmbh
Hafenstraße 10
78462 Konstanz

schaudt architekten bda
hafenstraße 10 · 78462 konstanz · telefon 07531-22002
fax 07531-22003 · info@schaudt-architekten.de

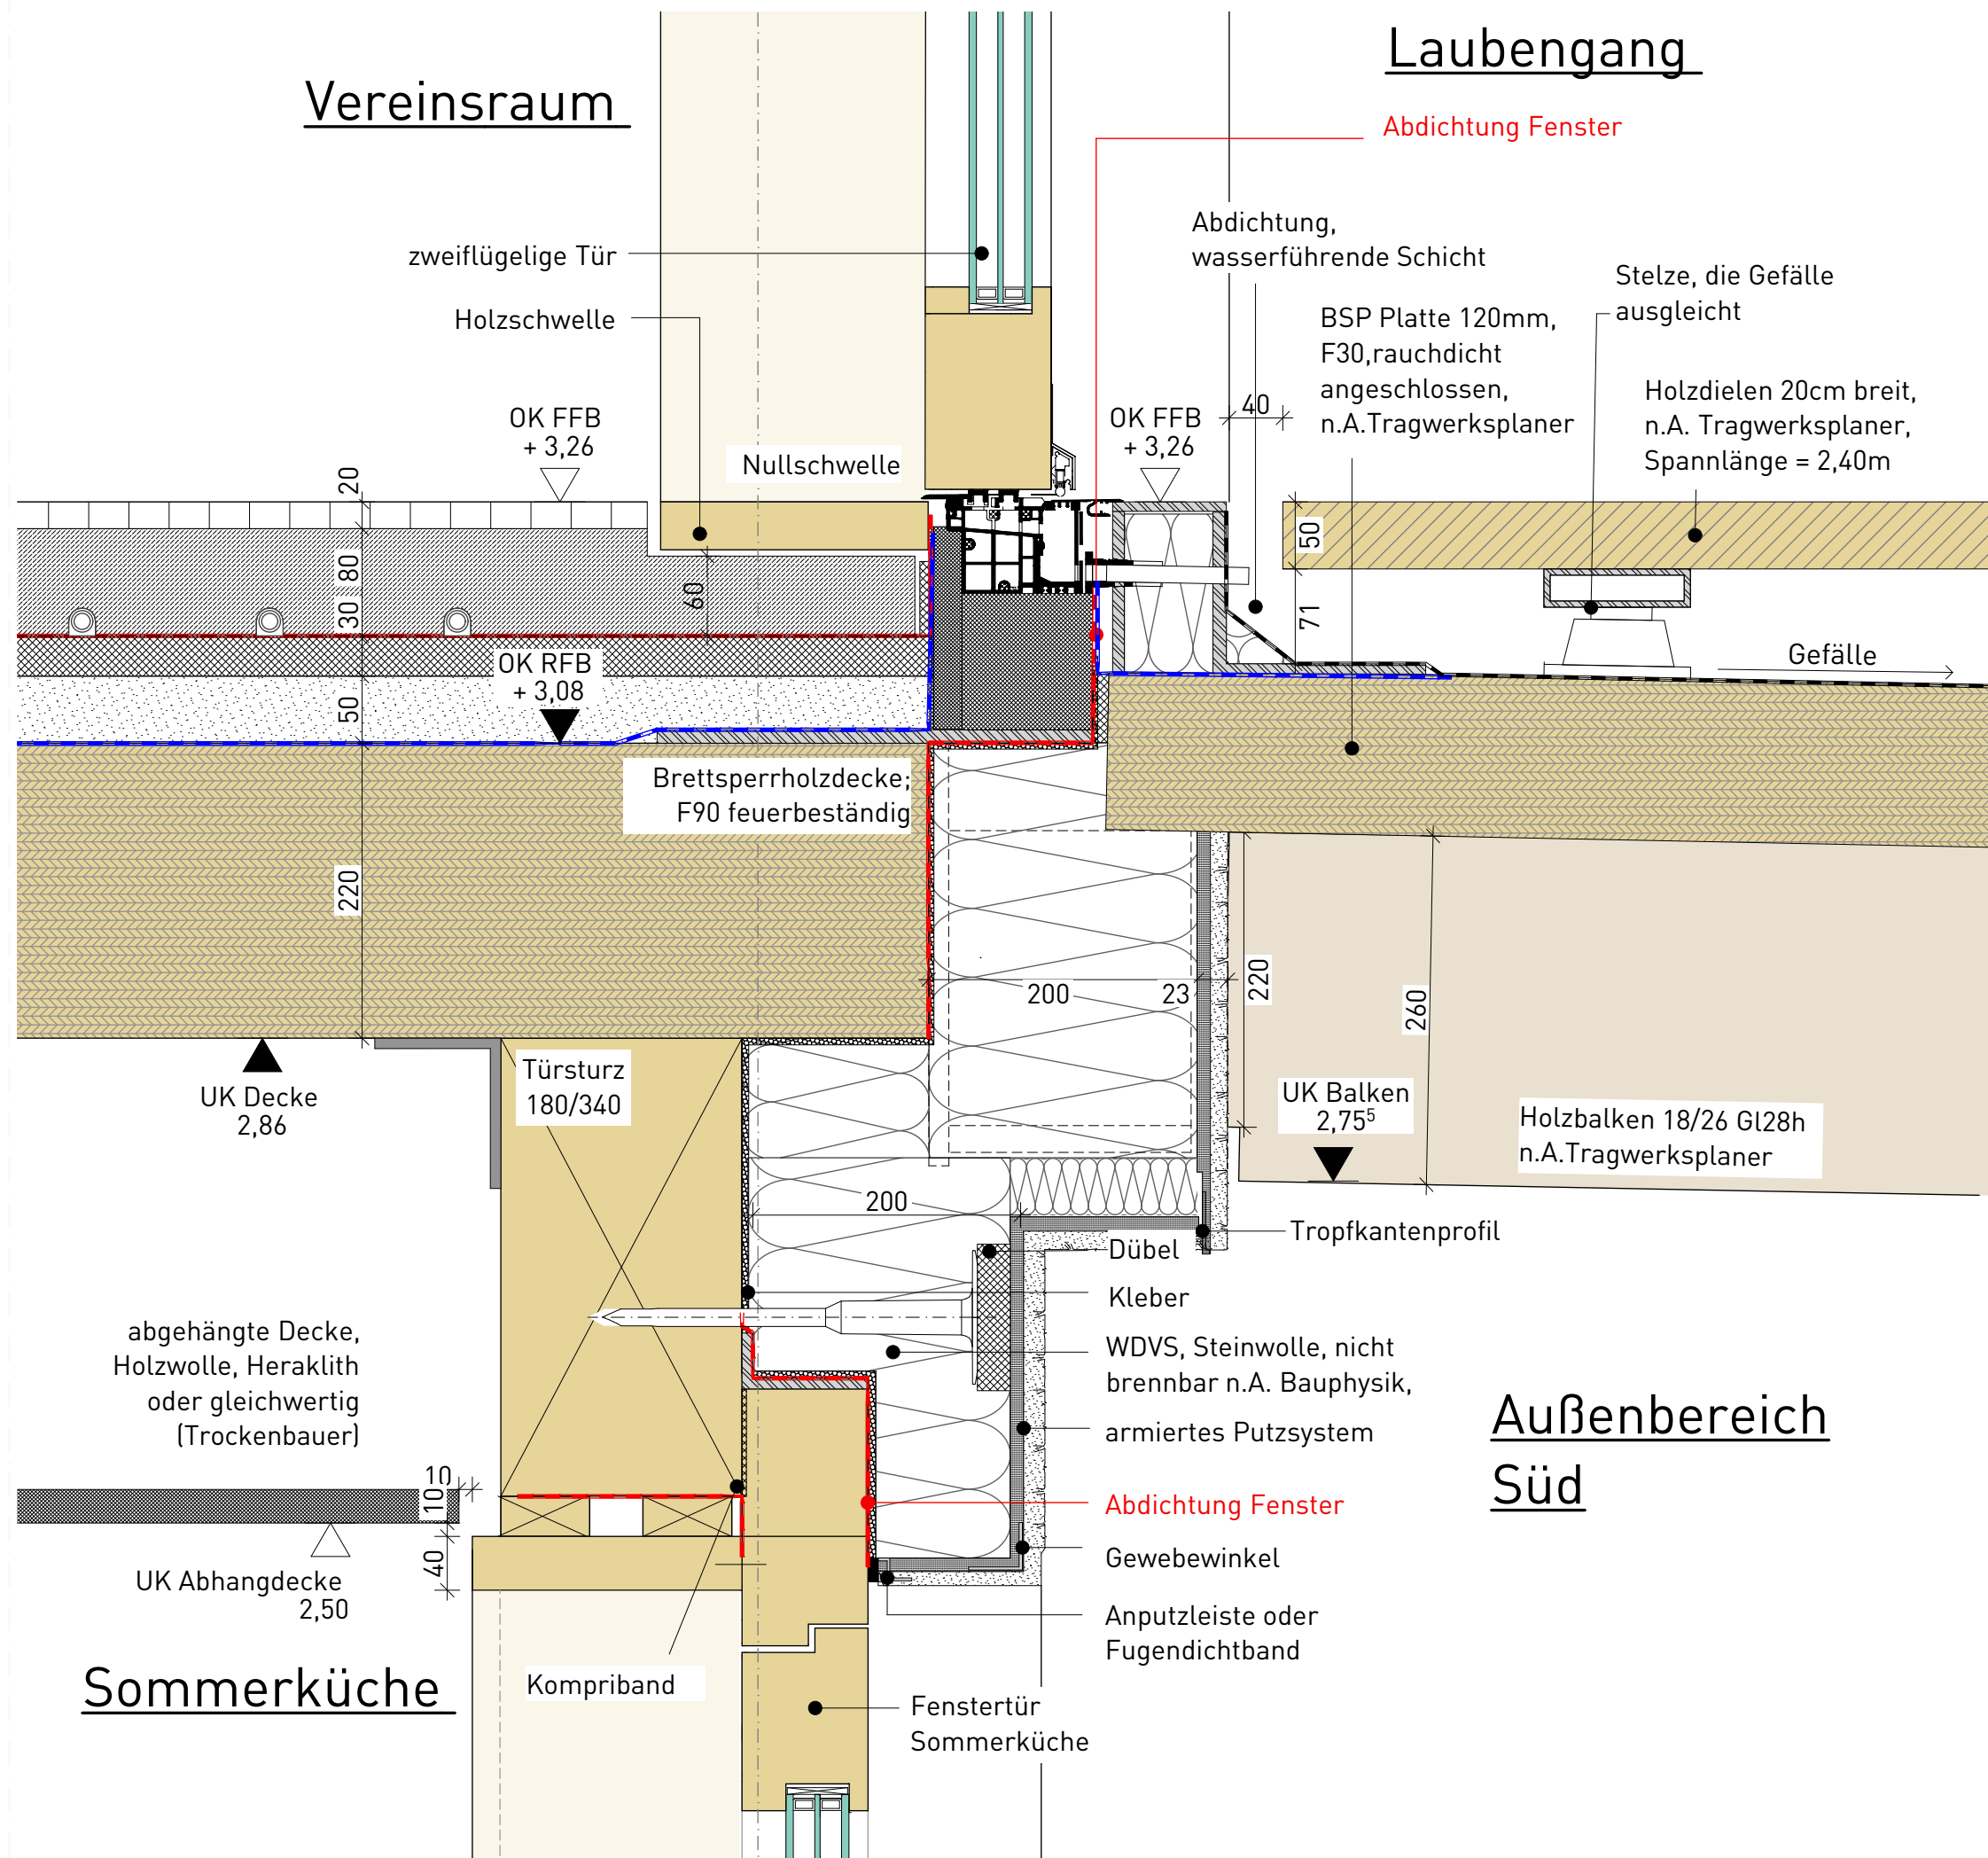

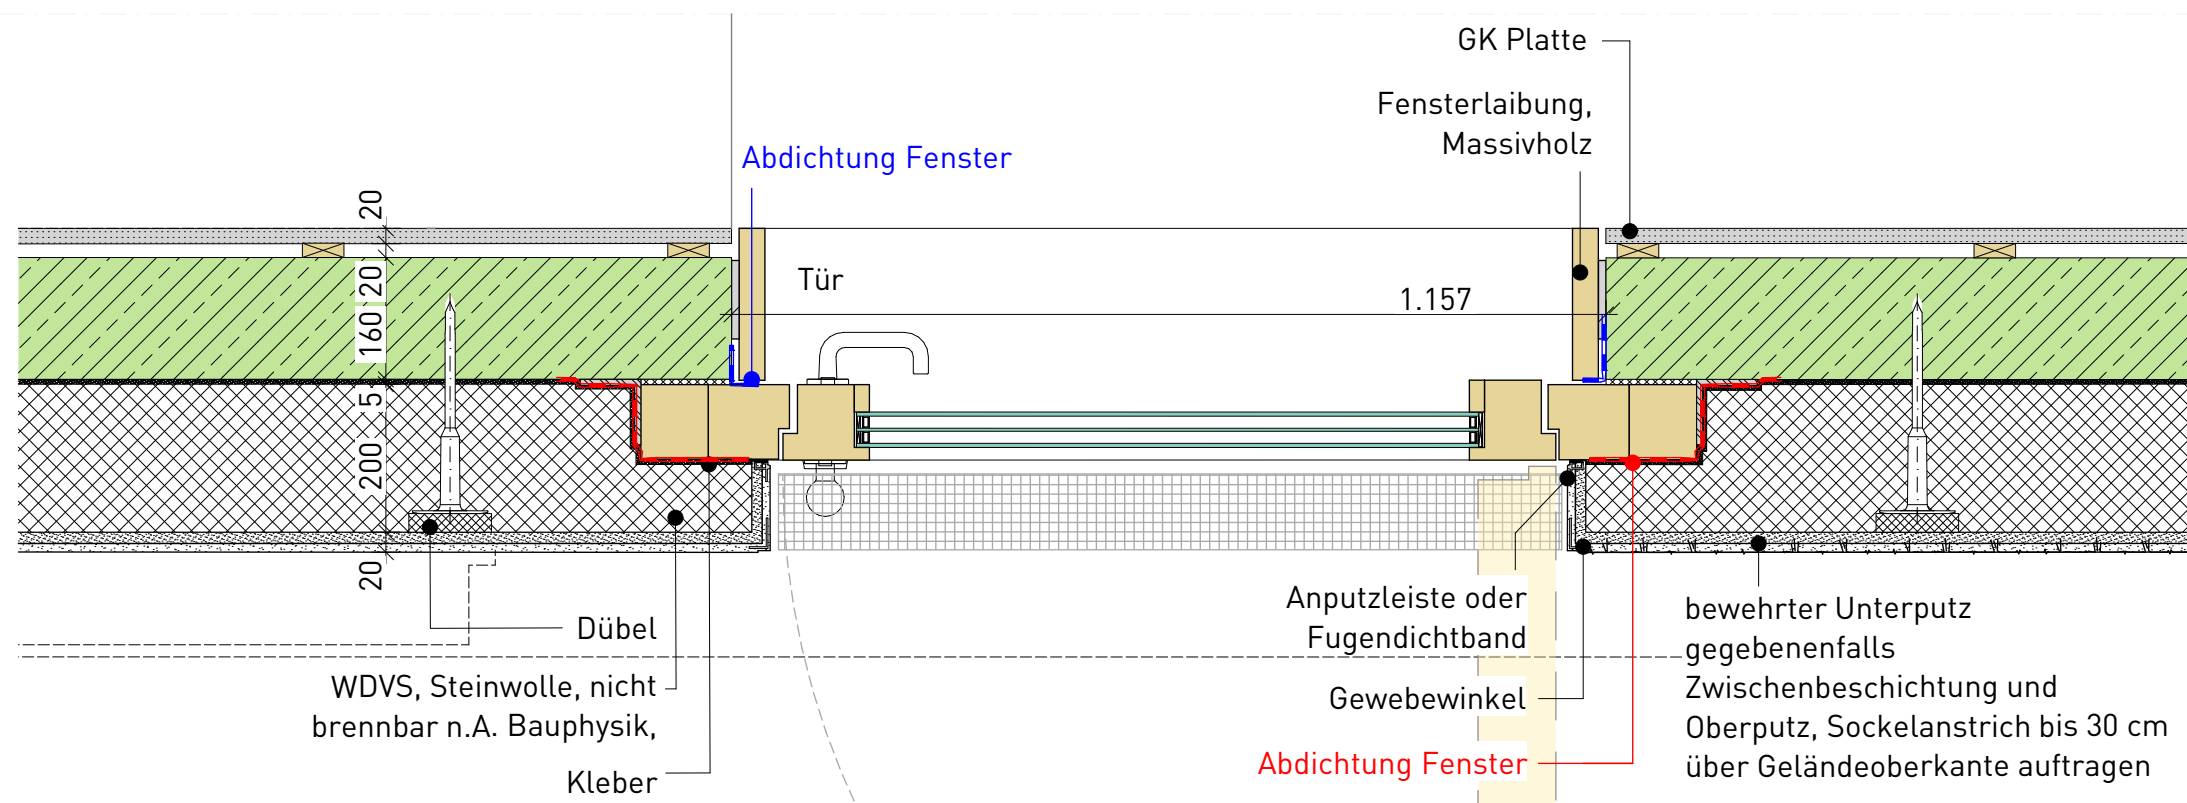

D-04.1.3.1 (Horizontaler Schnitt im Sockelbereich)

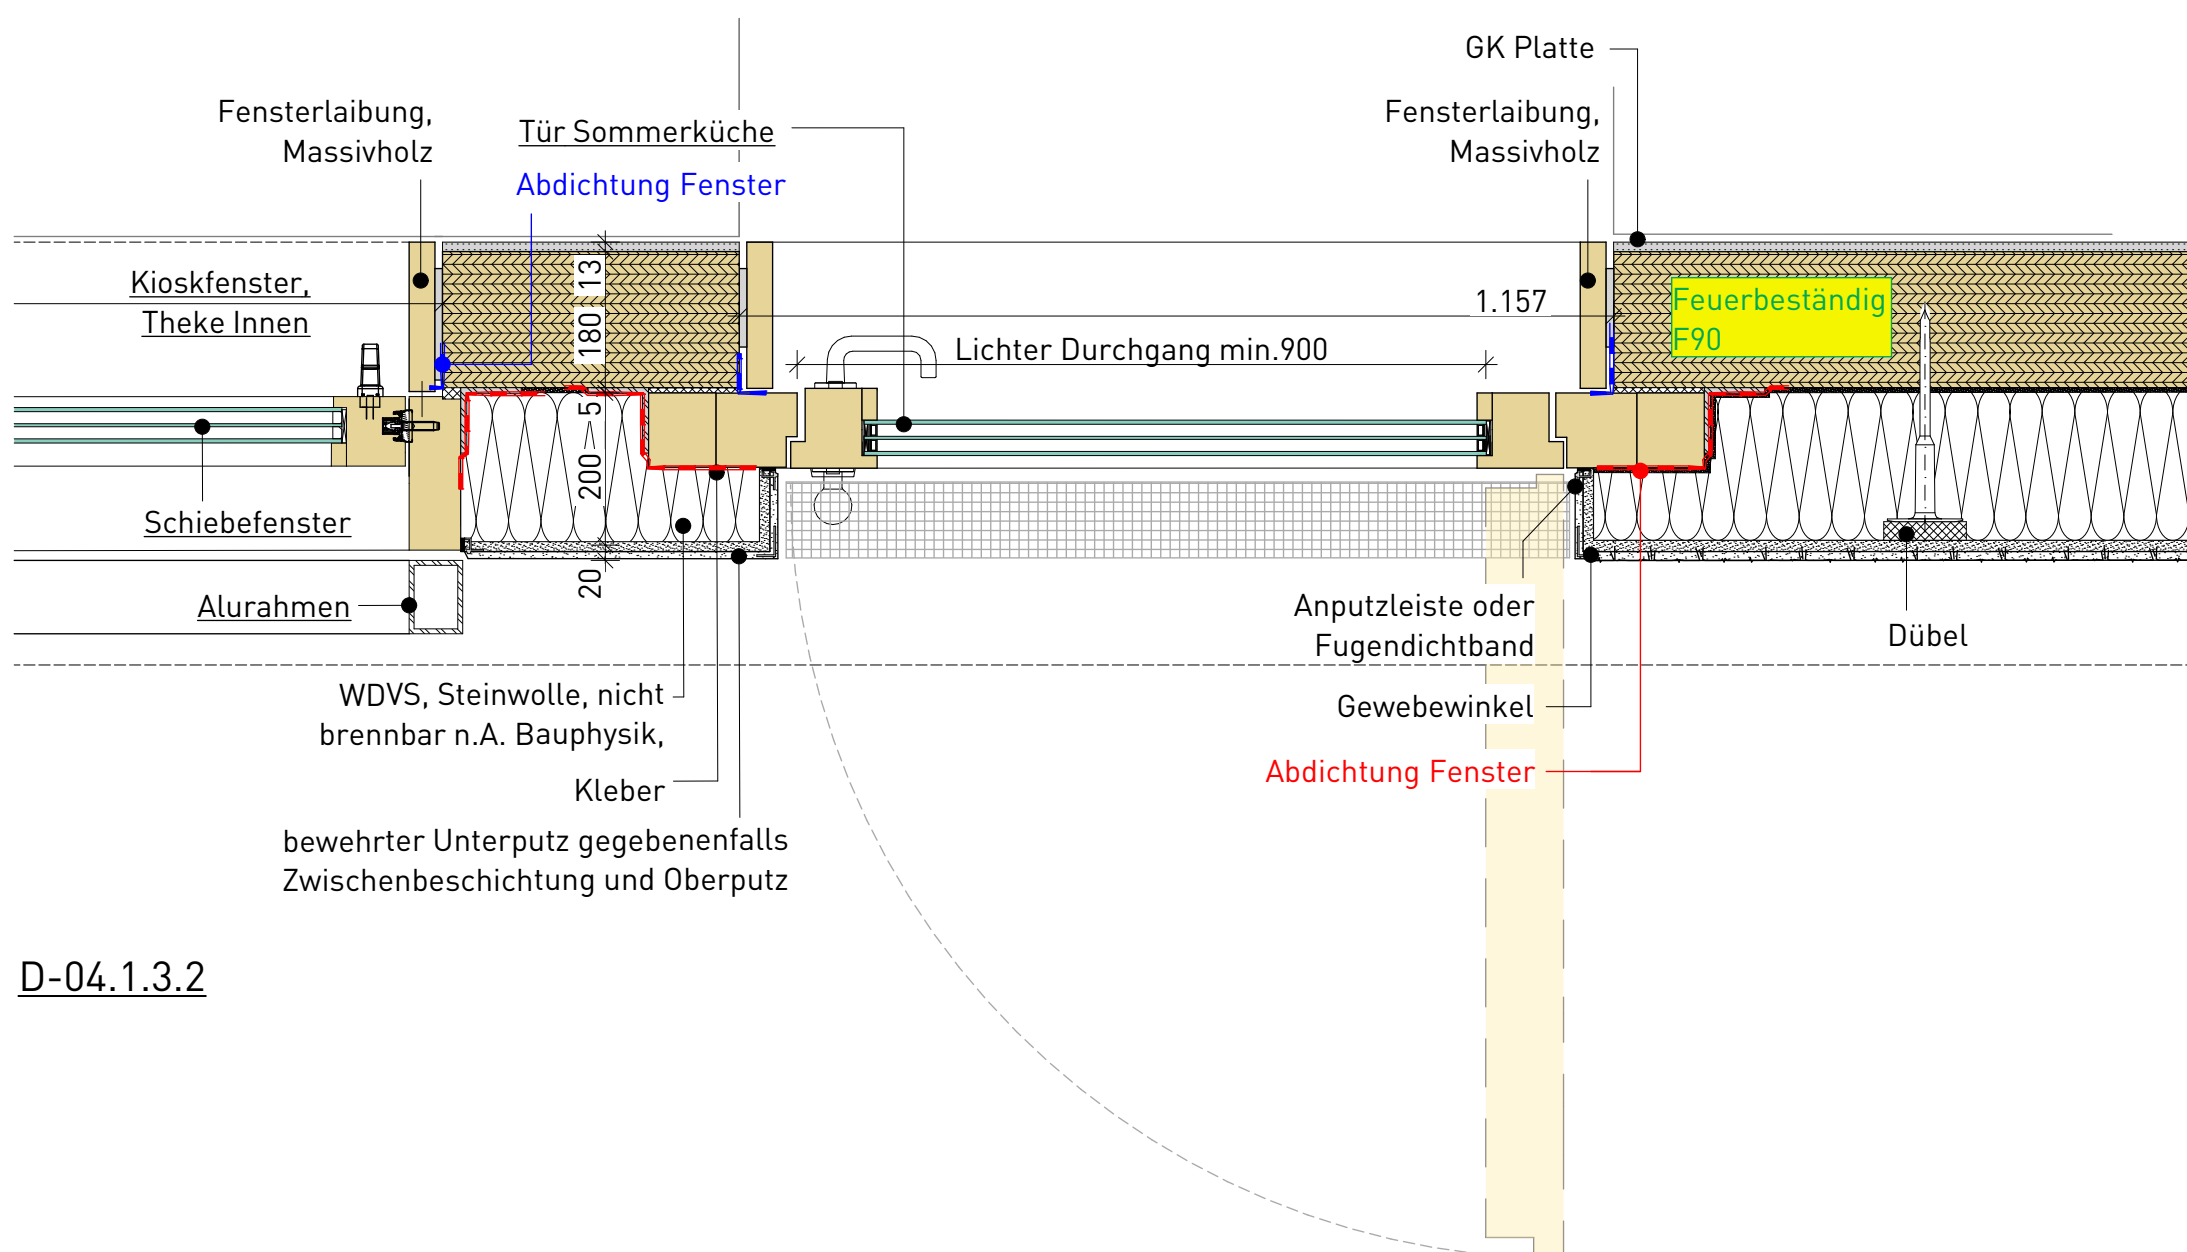

D-04.1.3.2

Detail gilt für
T-001 im EG

Titel: D-04.1.3.1 und D-04.1.3.2
Horizontaler Schnitt Tür, Anbau West

Stand: 16.09.2026

VORABZUG

kk					1
Autor	Gewerk	Detailnummer	Planungsphase	Index	Blatt

M = 1:10


**Ausschreibungspläne,
keine Ausführungspläne**

22-014 - SHM_Hülschematthalle - Umbau und
Sanierung

Bauherr
Stadt Schopfheim
Hauptstraße 29-31
79650 Schopfheim

Architekt
Schaudt Architekten gmbh
Hafenstraße 10
78462 Konstanz

schaudt architekten bda
hafenstraße 10 · 78462 konstanz · telefon 07531-22002
fax 07531-22003 · info@schaudt-architekten.de

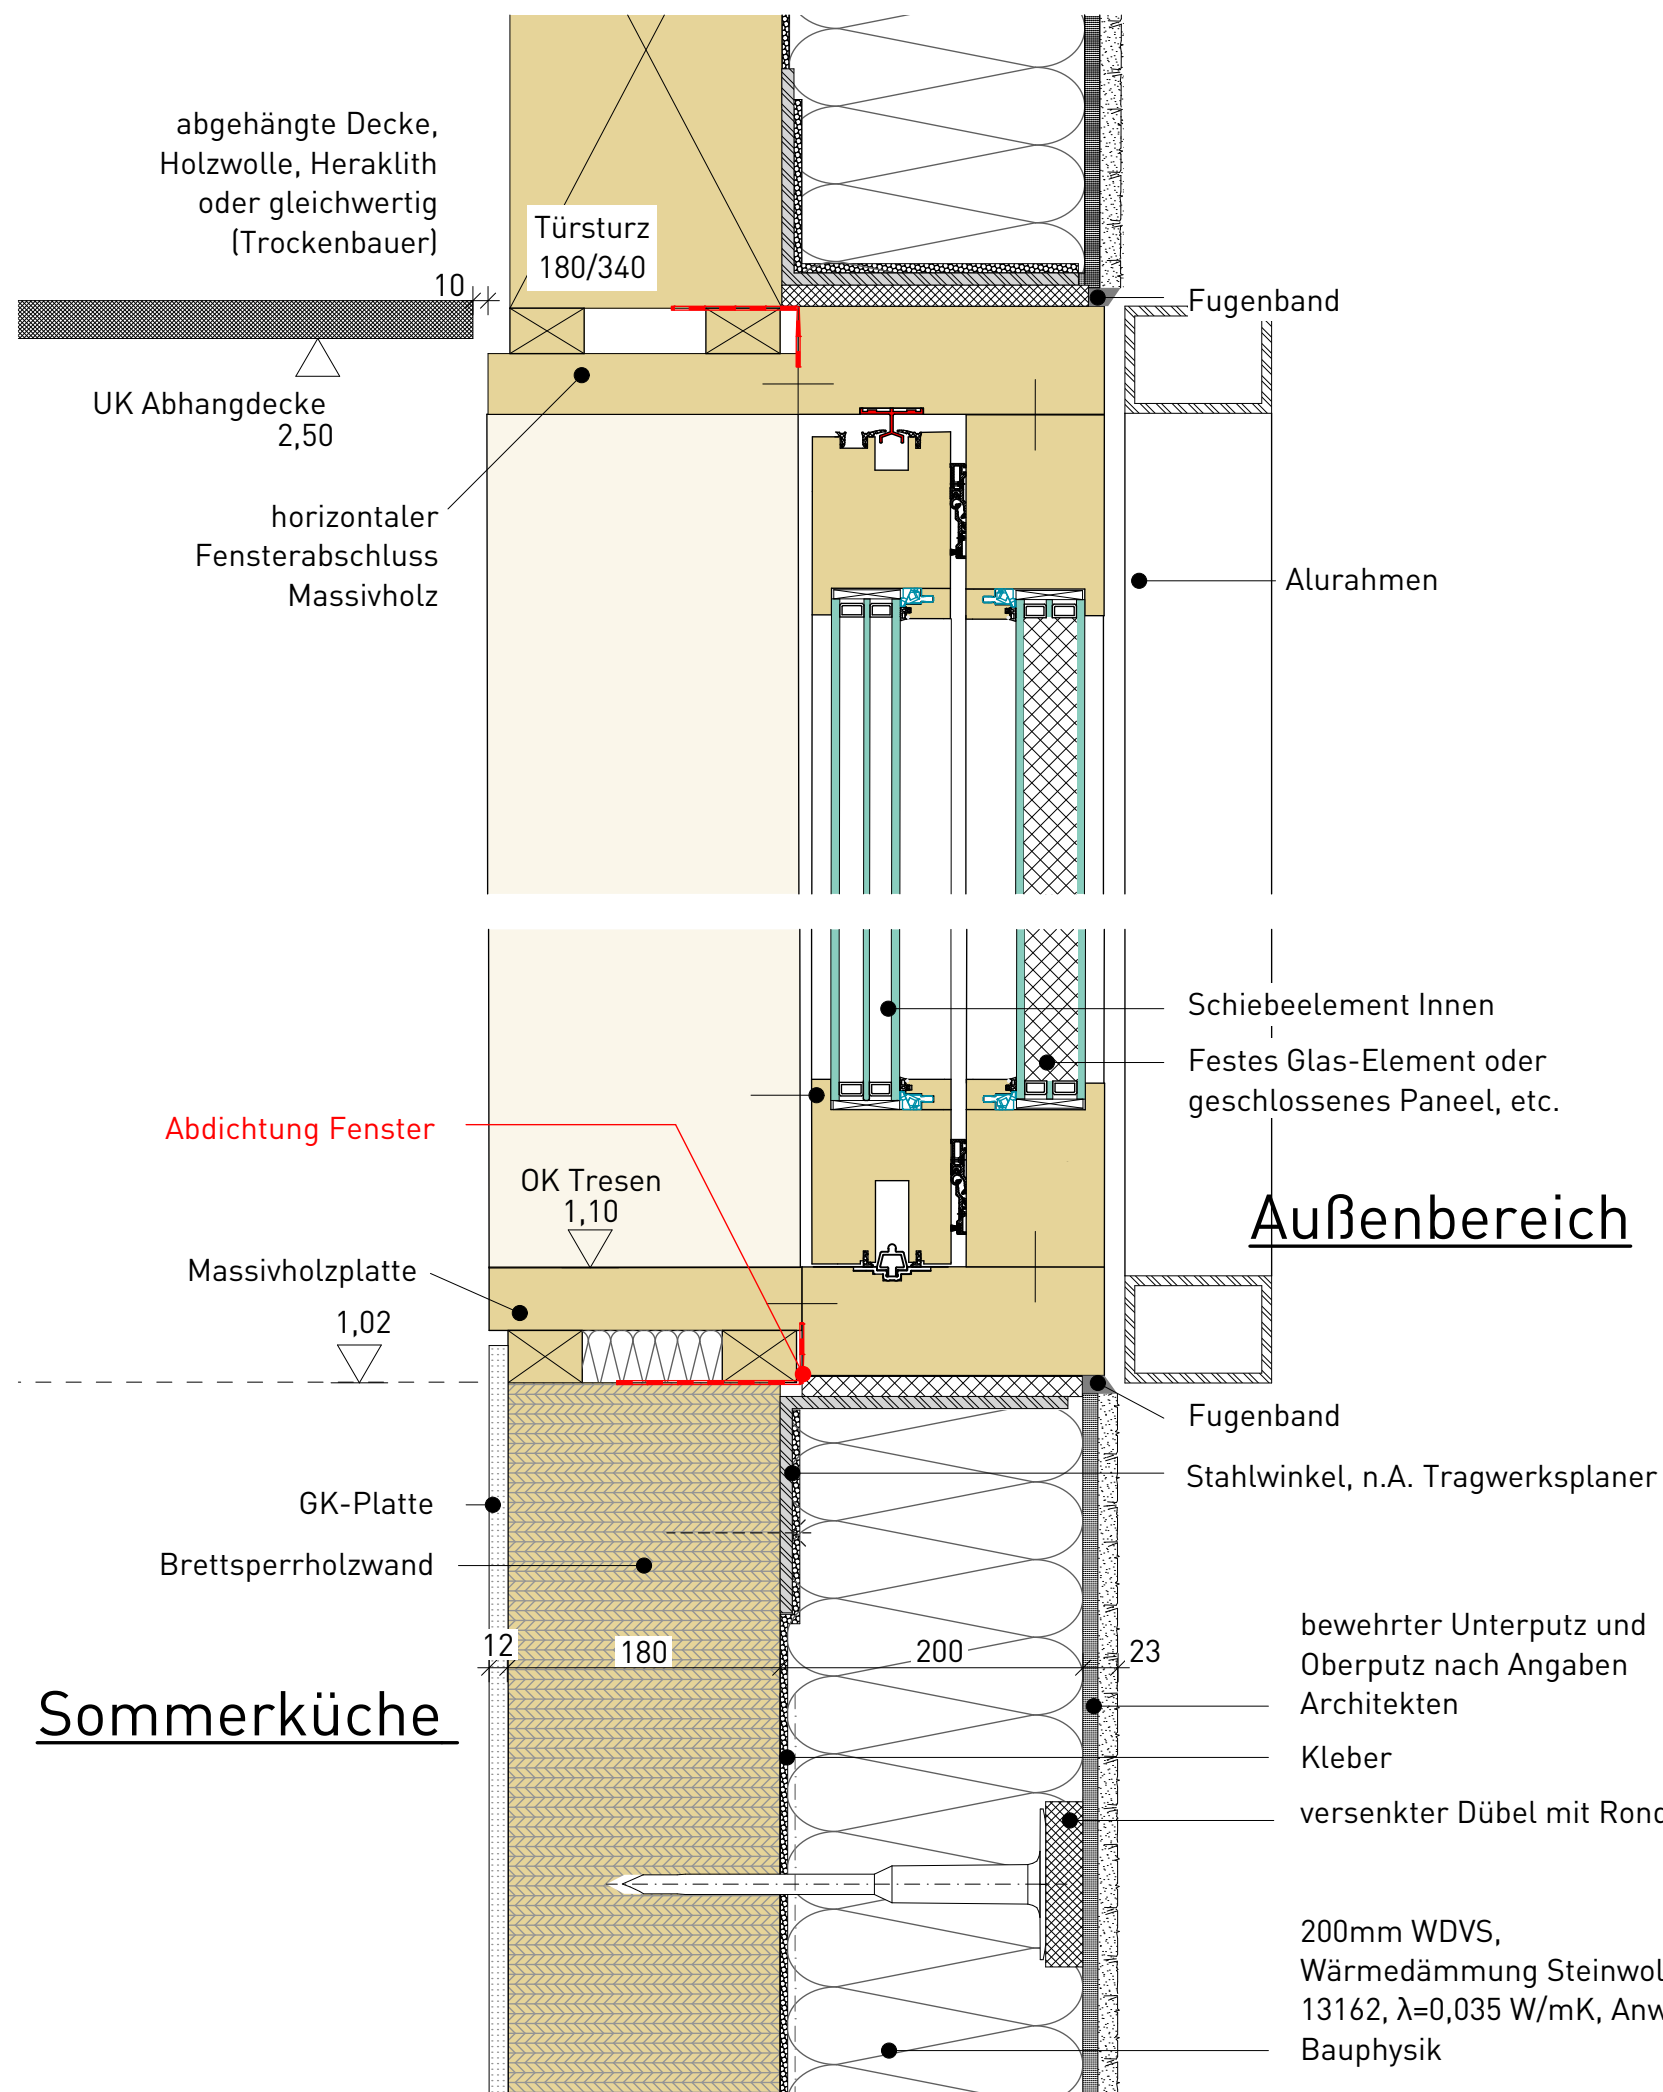

FENSTERELEMENT F-004

Detail gilt für
F-004

Titel: D-04.2.1 und D-04.2.2
**Vertikaler Schnitt Schiebefenster
EG_Sommerrküche**

Stand: 16.09.2026

VORABZUG

kk					1
Autor	Gewerk	Detailnummer	Planungsphase	Index	Blatt

M = 1:5

**Ausschreibungspläne,
keine Ausführungspläne**

22-014 - SHM_Hülschematthalle - Umbau und Sanierung

Bauherr
Stadt Schopfheim
Hauptstraße 29-31
79650 Schopfheim

Architekt
Schaudt Architekten gmbh
Hafenstraße 10
78462 Konstanz

schaudt architekten bda

hafenstraße 10 · 78462 konstanz · telefon 07531-22002
fax 07531-22003 · info@schaudt-architekten.de

VORABZUG

Detail gilt für
F-004

Titel: D-04.2.3
**Horizontaler Schnitt Schiebefenster_
Sommerküche**

Stand: 16.09.2026

VORABZUG

kk					1
Autor	Geswerk	Datumsnummer	Planungsphase	Index	Blatt

M = 1:10

**Ausschreibungsspläne,
keine Ausführungspläne**


22-014 - SHM_Hülschematthalle - Umbau und Sanierung

Bauherr Stadt Schopfheim
Hauptstraße 29-31
79650 Schopfheim

Architekt Schaudt Architekten gmbh
Hafenstraße 10
78462 Konstanz

schaudt . architekten bda

hafenstraße 10 · 78462 konstanz · telefon 07531-22002
fax 07531-22003 · info@schaudt-architekten.de

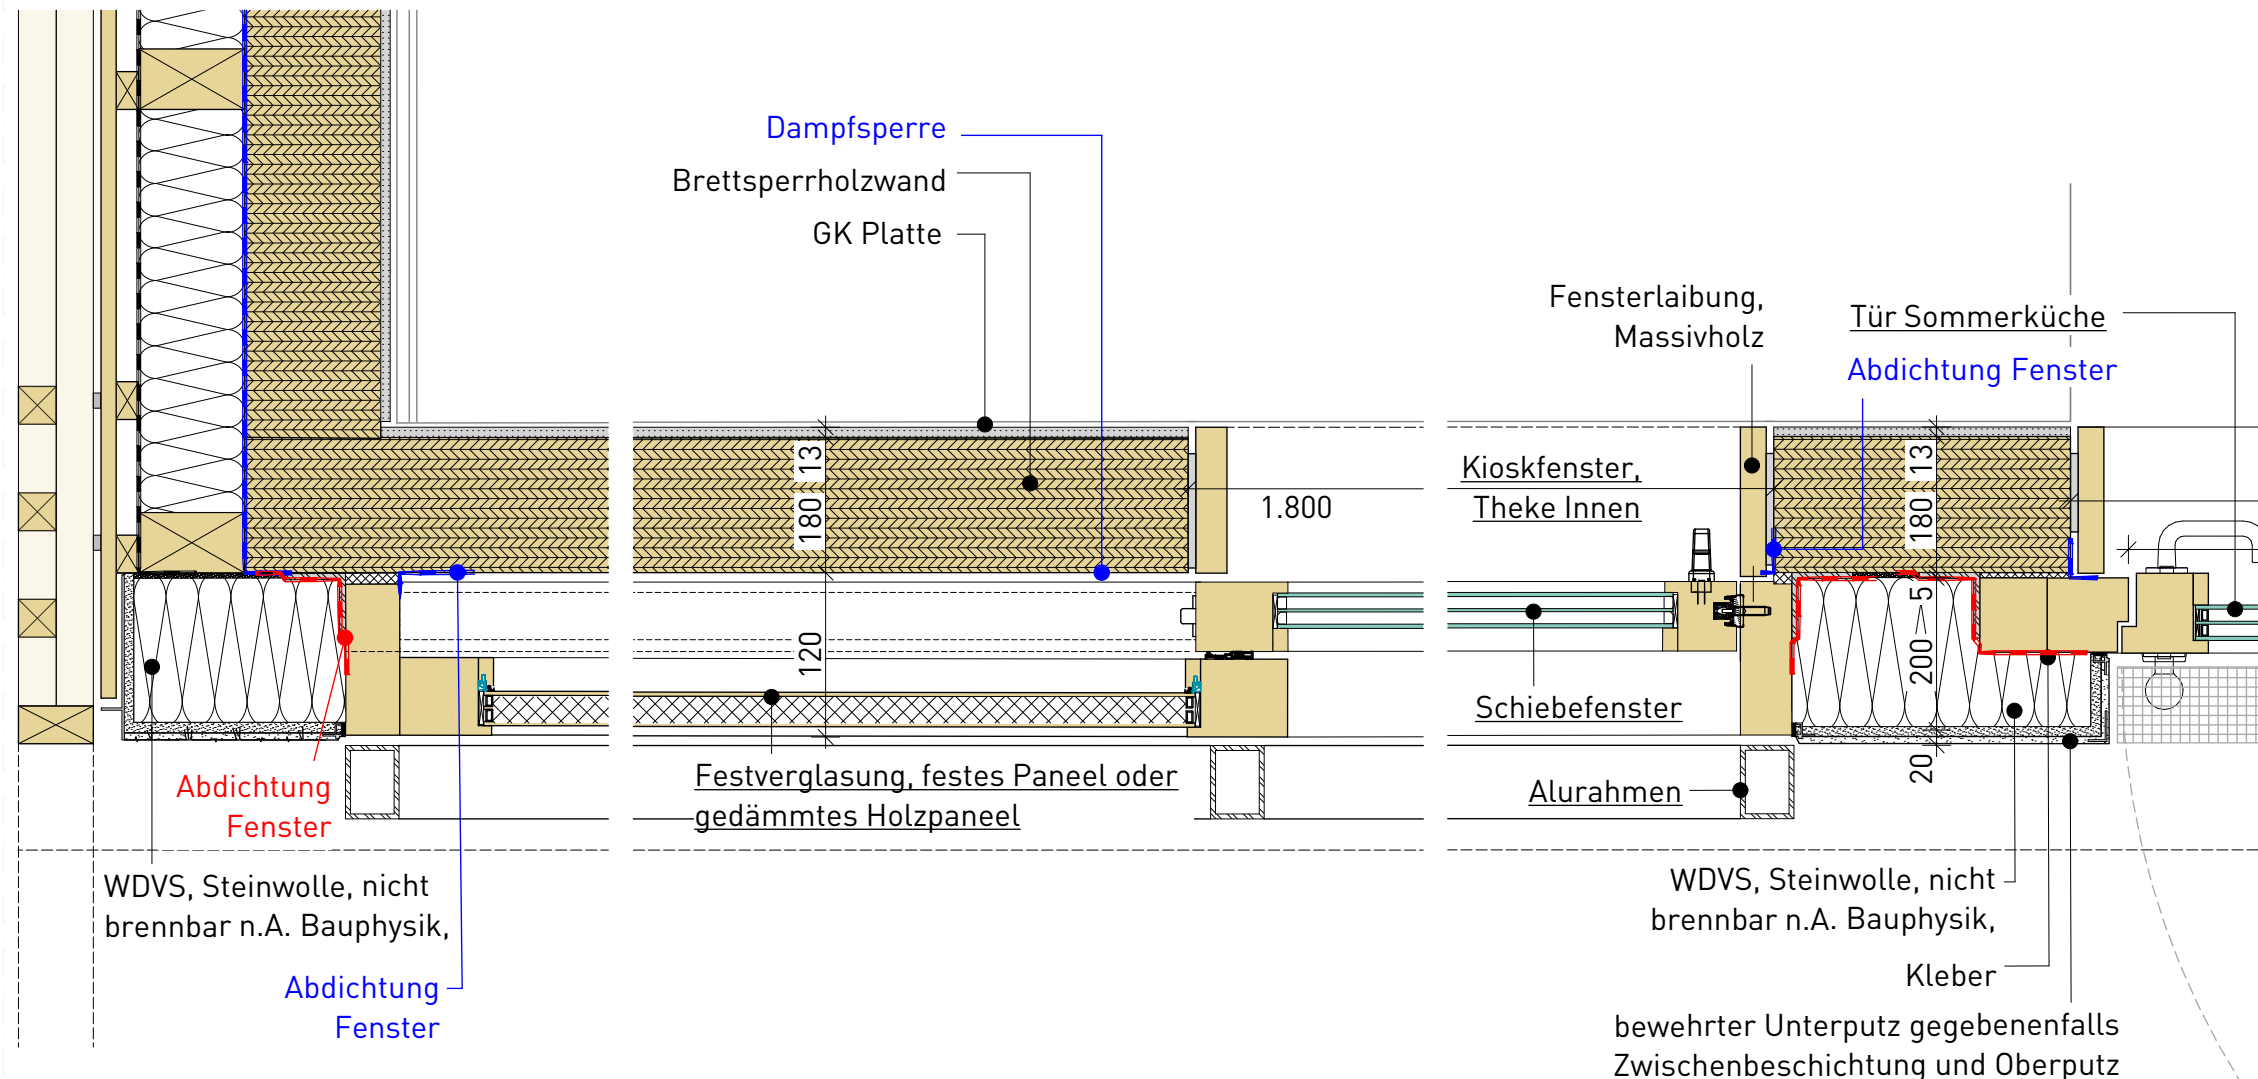

Vereinsraum

Laubengang

**Laubengangkonstruktion
noch nicht abschließend
mit Fachplanern geklärt**

Detail gilt für
T-101 im OG

Titel: D-04.3.1
**Vertikaler Schnitt Tür 1OG_
Vereinssaal_Anschlag Unten**

Stand: 16.09.2026

VORABZUG

kk					1
Autor	Gewerk	Detailnummer	Planungsphase	Index	Blatt

M = 1:5


**Ausschreibungspläne,
keine Ausführungspläne**


22-014 - SHM_Hülschematthalle - Umbau und
Sanierung

Bauherr
Stadt Schopfheim
Hauptstraße 29-31
79650 Schopfheim

Architekt
Schaudt Architekten gmbh
Hafenstraße 10
78462 Konstanz

schaudt architekten bda
hafenstraße 10 · 78462 konstanz · telefon 07531-22002
fax 07531-22003 · info@schaudt-architekten.de

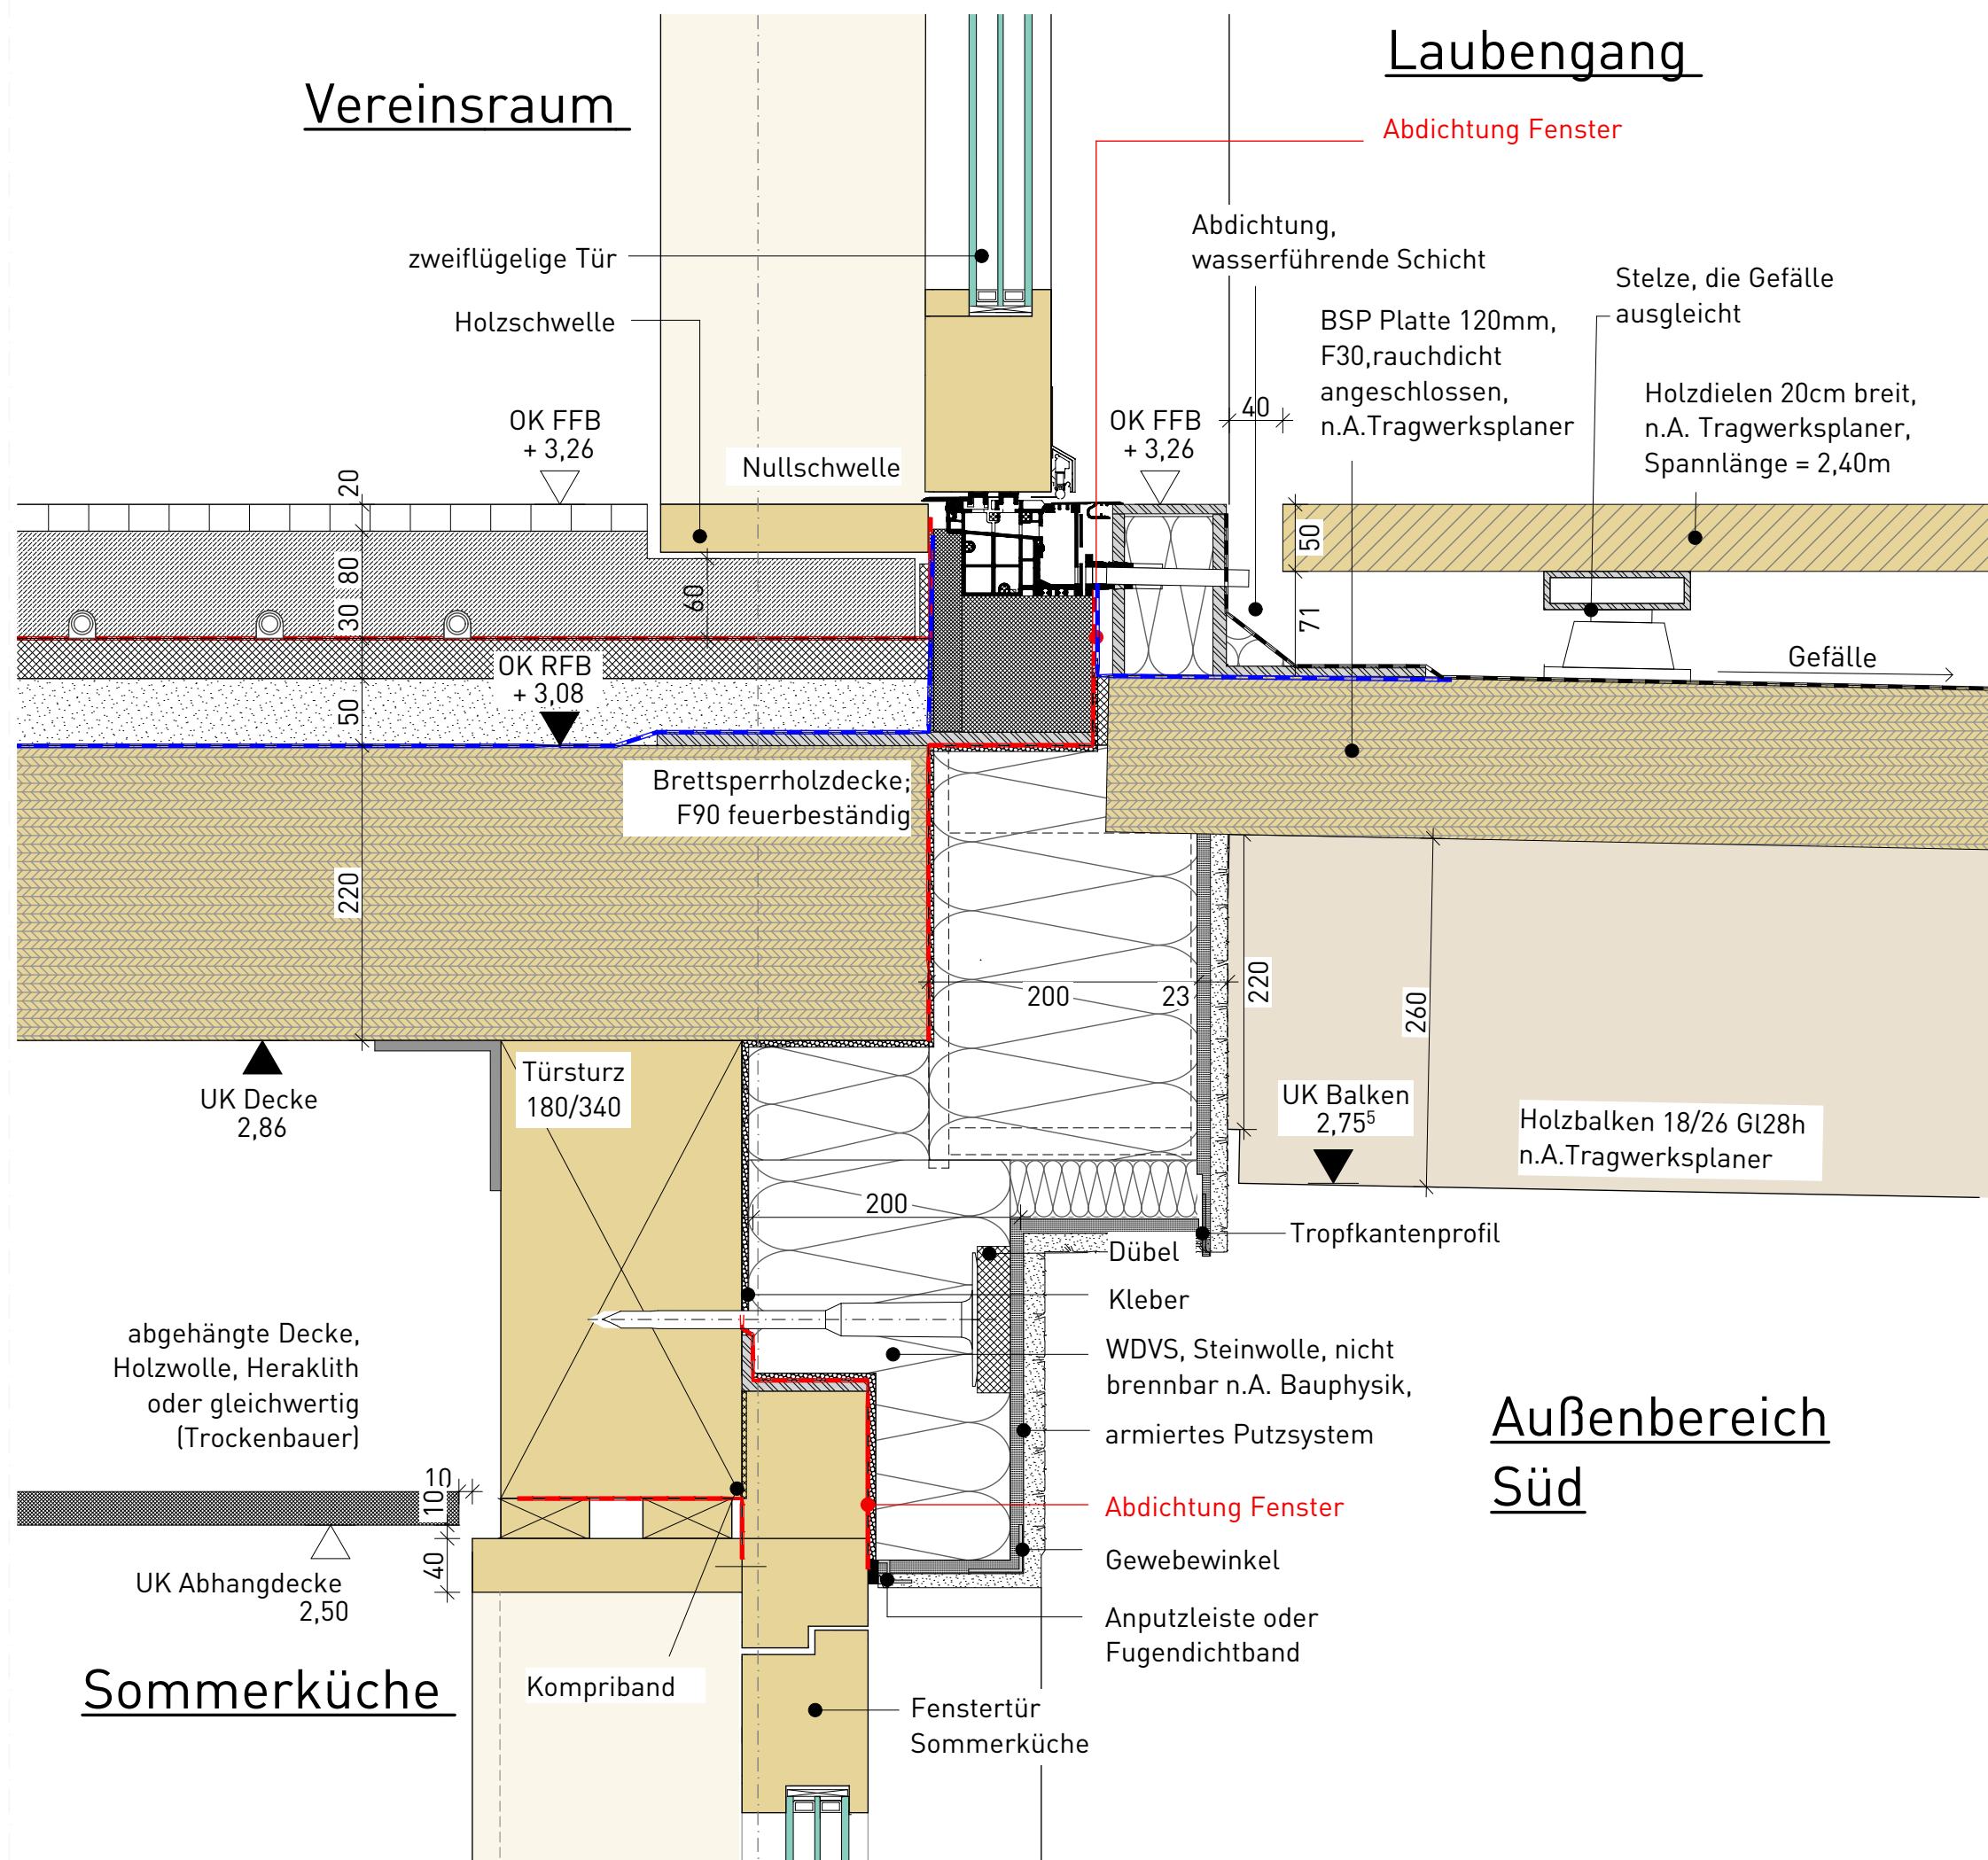

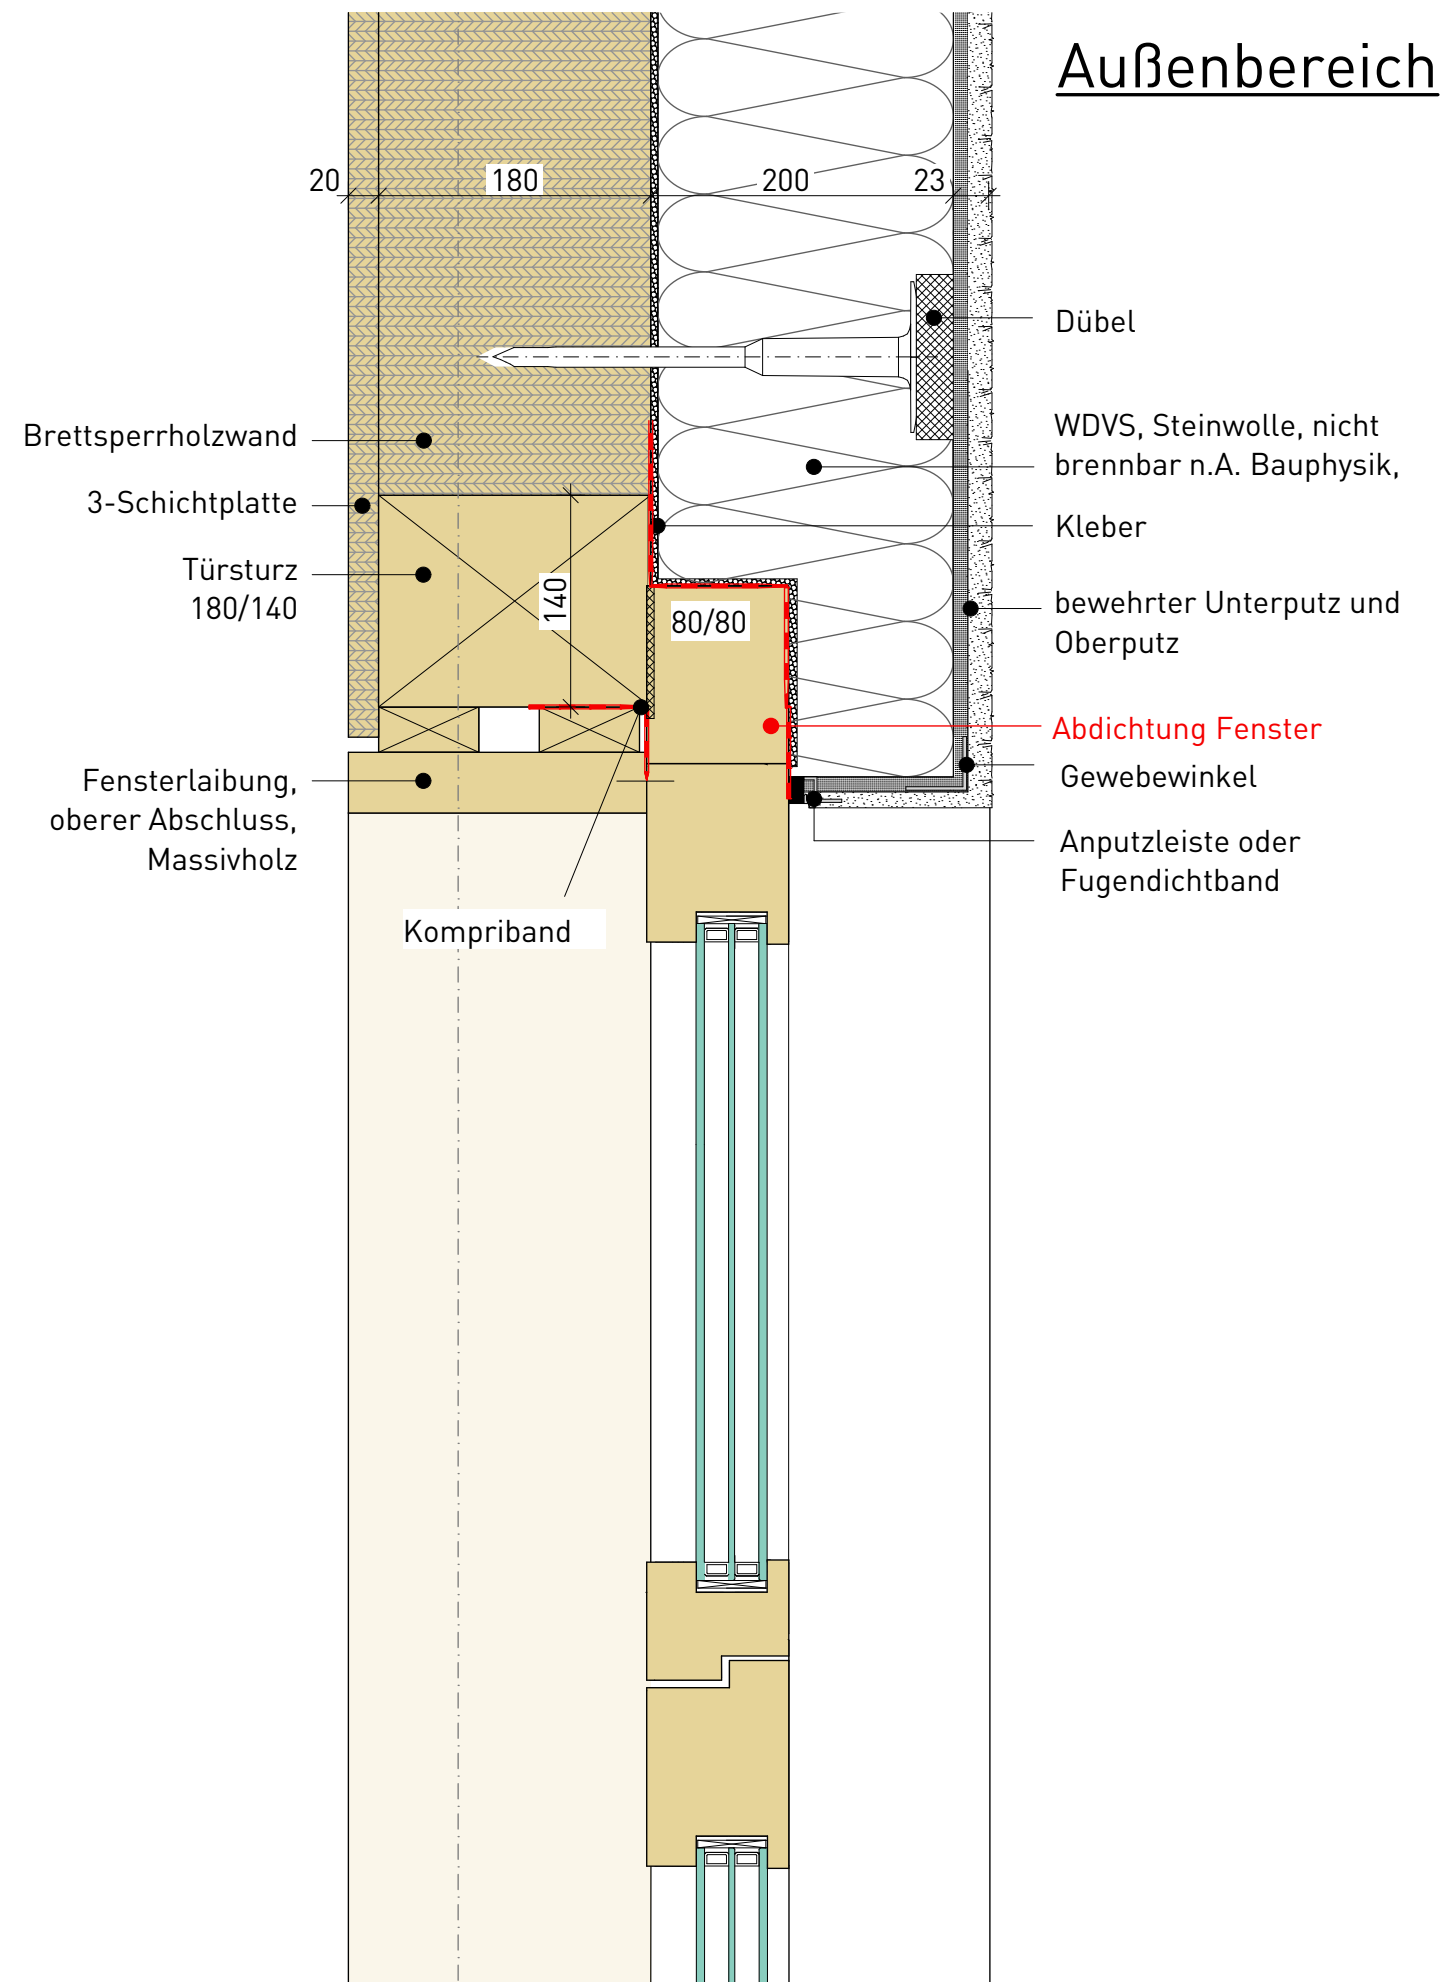

Detail gilt für
T-101 im OG

Titel: D-04.3.2
**Vertikaler Schnitt Tür
1OG_Vereinssaal_Anschlag Oben**

Stand: 16.09.2026

VORABZUG

kk					1
Autor	Gewerk	Detailnummer	Planungsphase	Index	Blatt

M = 1:5


**Ausschreibungspläne,
keine Ausführungspläne**

22-014 - SHM_Hülschematthalle - Umbau und
Sanierung

Bauherr Stadt Schopfheim
Hauptstraße 29-31
79650 Schopfheim

Architekt Schaudt Architekten gmbh
Hafenstraße 10
78462 Konstanz

schaudt architekten bda
hafenstraße 10 · 78462 konstanz · telefon 07531-22002
fax 07531-22003 · info@schaudt-architekten.de

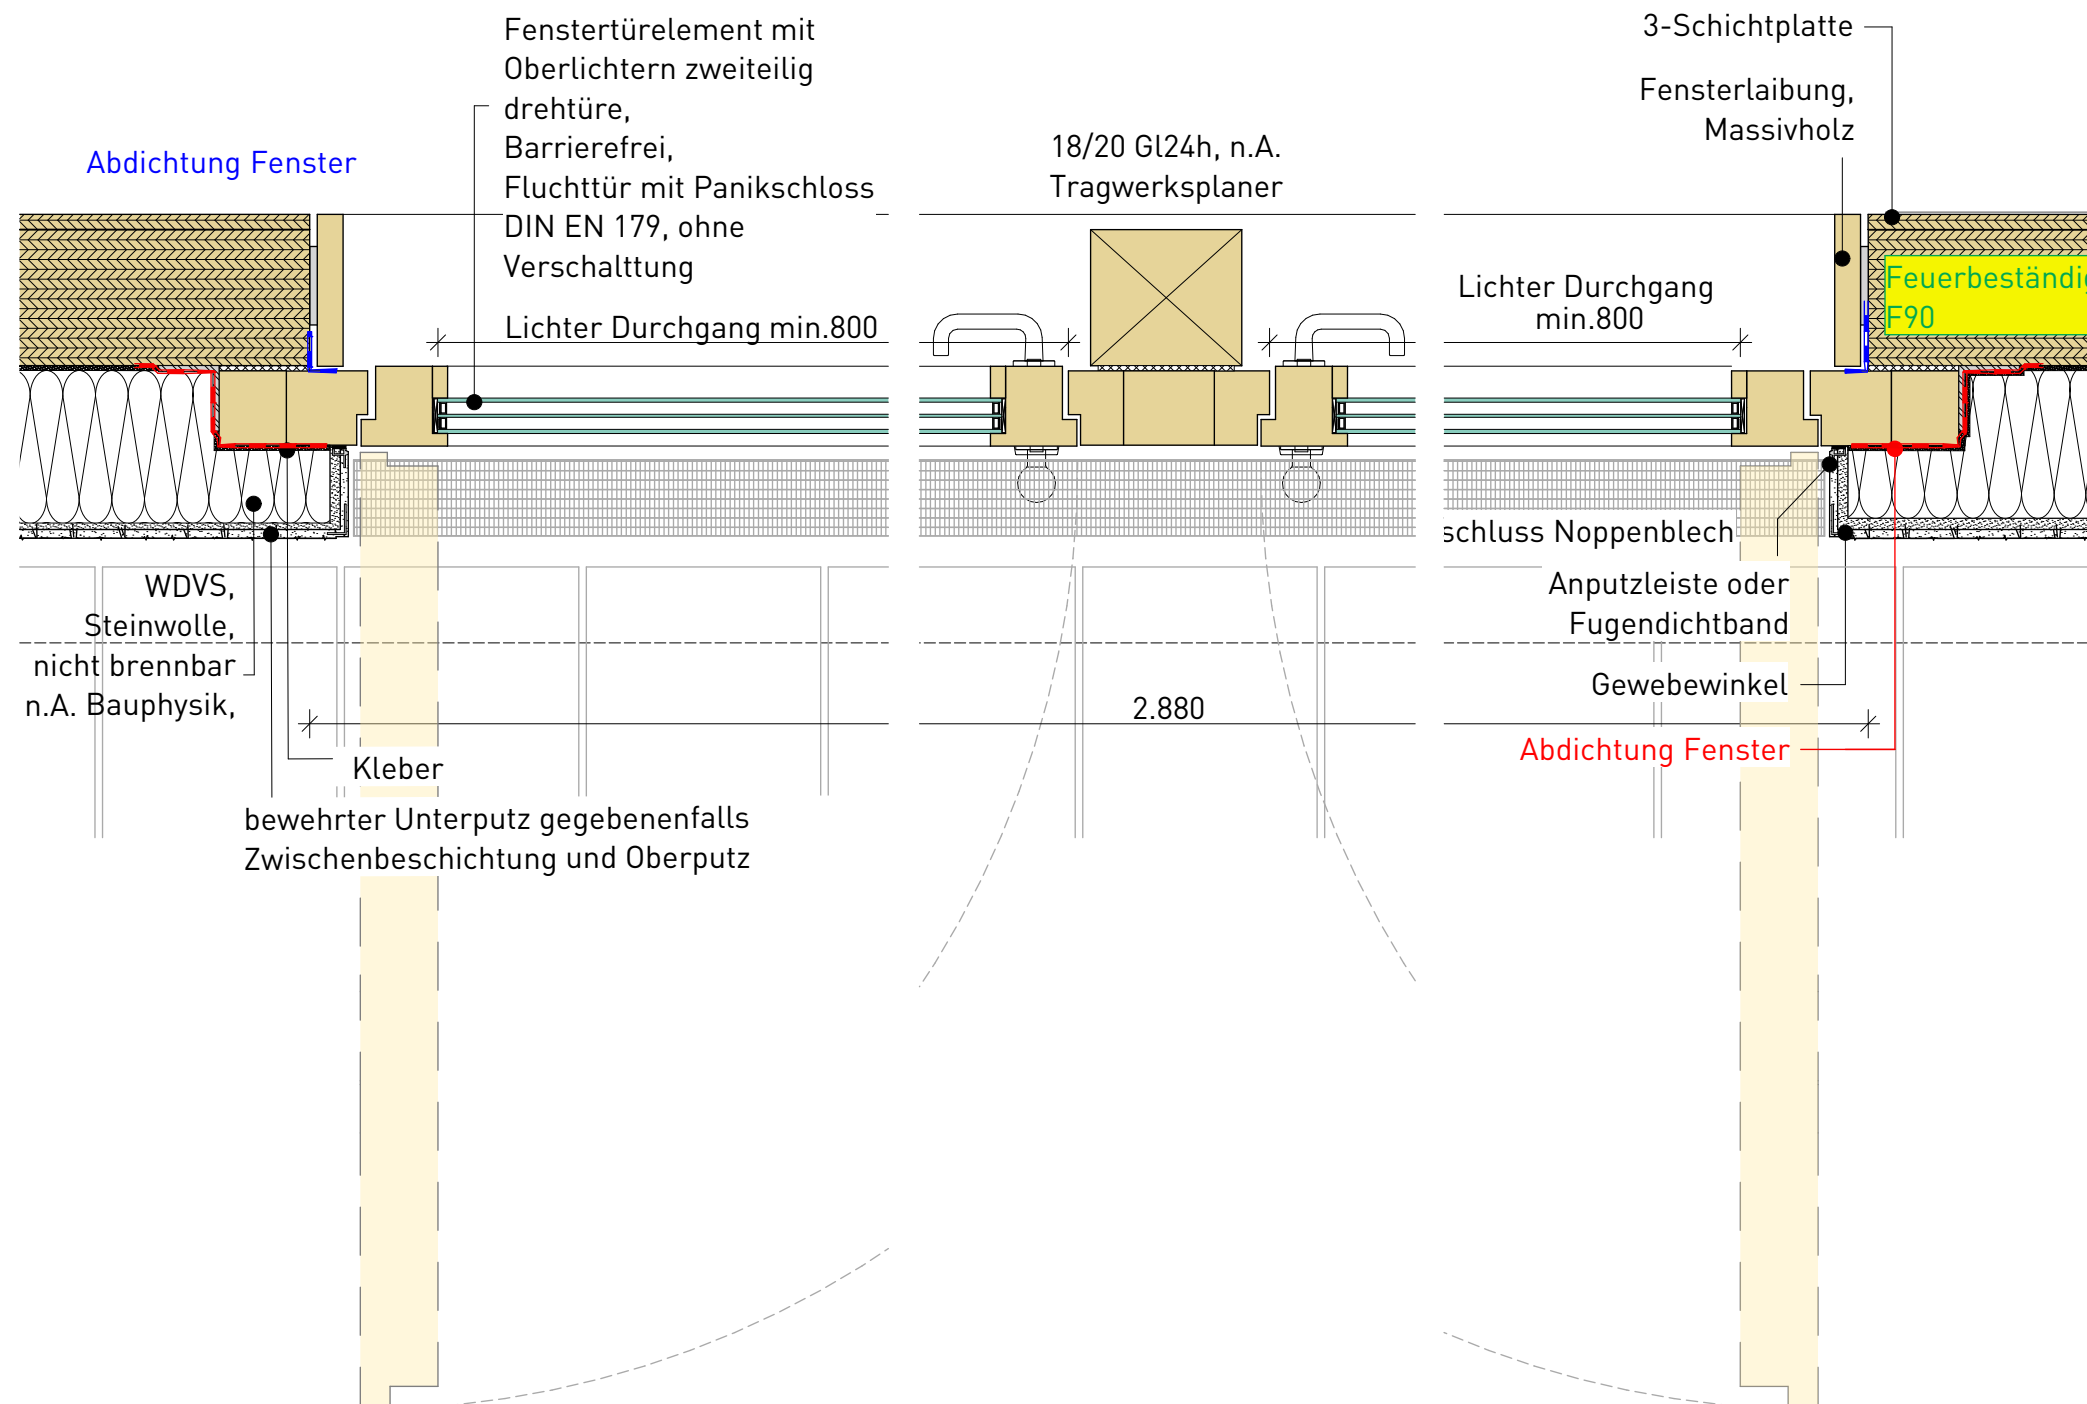

Detail gilt für
T-101 im OG

Titel: D-04.3.3
**Horizontaler Schnitt Tür,
Vereinsraum_Südfassade, OG, Anbau
West**

Stand: 16.09.2026

VORABZUG

kk					1
Autor	Gewerk	Detailnummer	Planungsphase	Index	Blatt

M = 1:10


**Ausschreibungspläne,
keine Ausführungspläne**

22-014 - SHM_Hülschematthalle - Umbau und
Sanierung

Bauherr
Stadt Schopfheim
Hauptstraße 29-31
79650 Schopfheim

Architekt
Schaudt Architekten gmbh
Hafenstraße 10
78462 Konstanz

schaudt.architekten bda
hafenstraße 10 · 78462 konstanz · telefon 07531-22002
fax 07531-22003 · info@schaudt-architekten.de

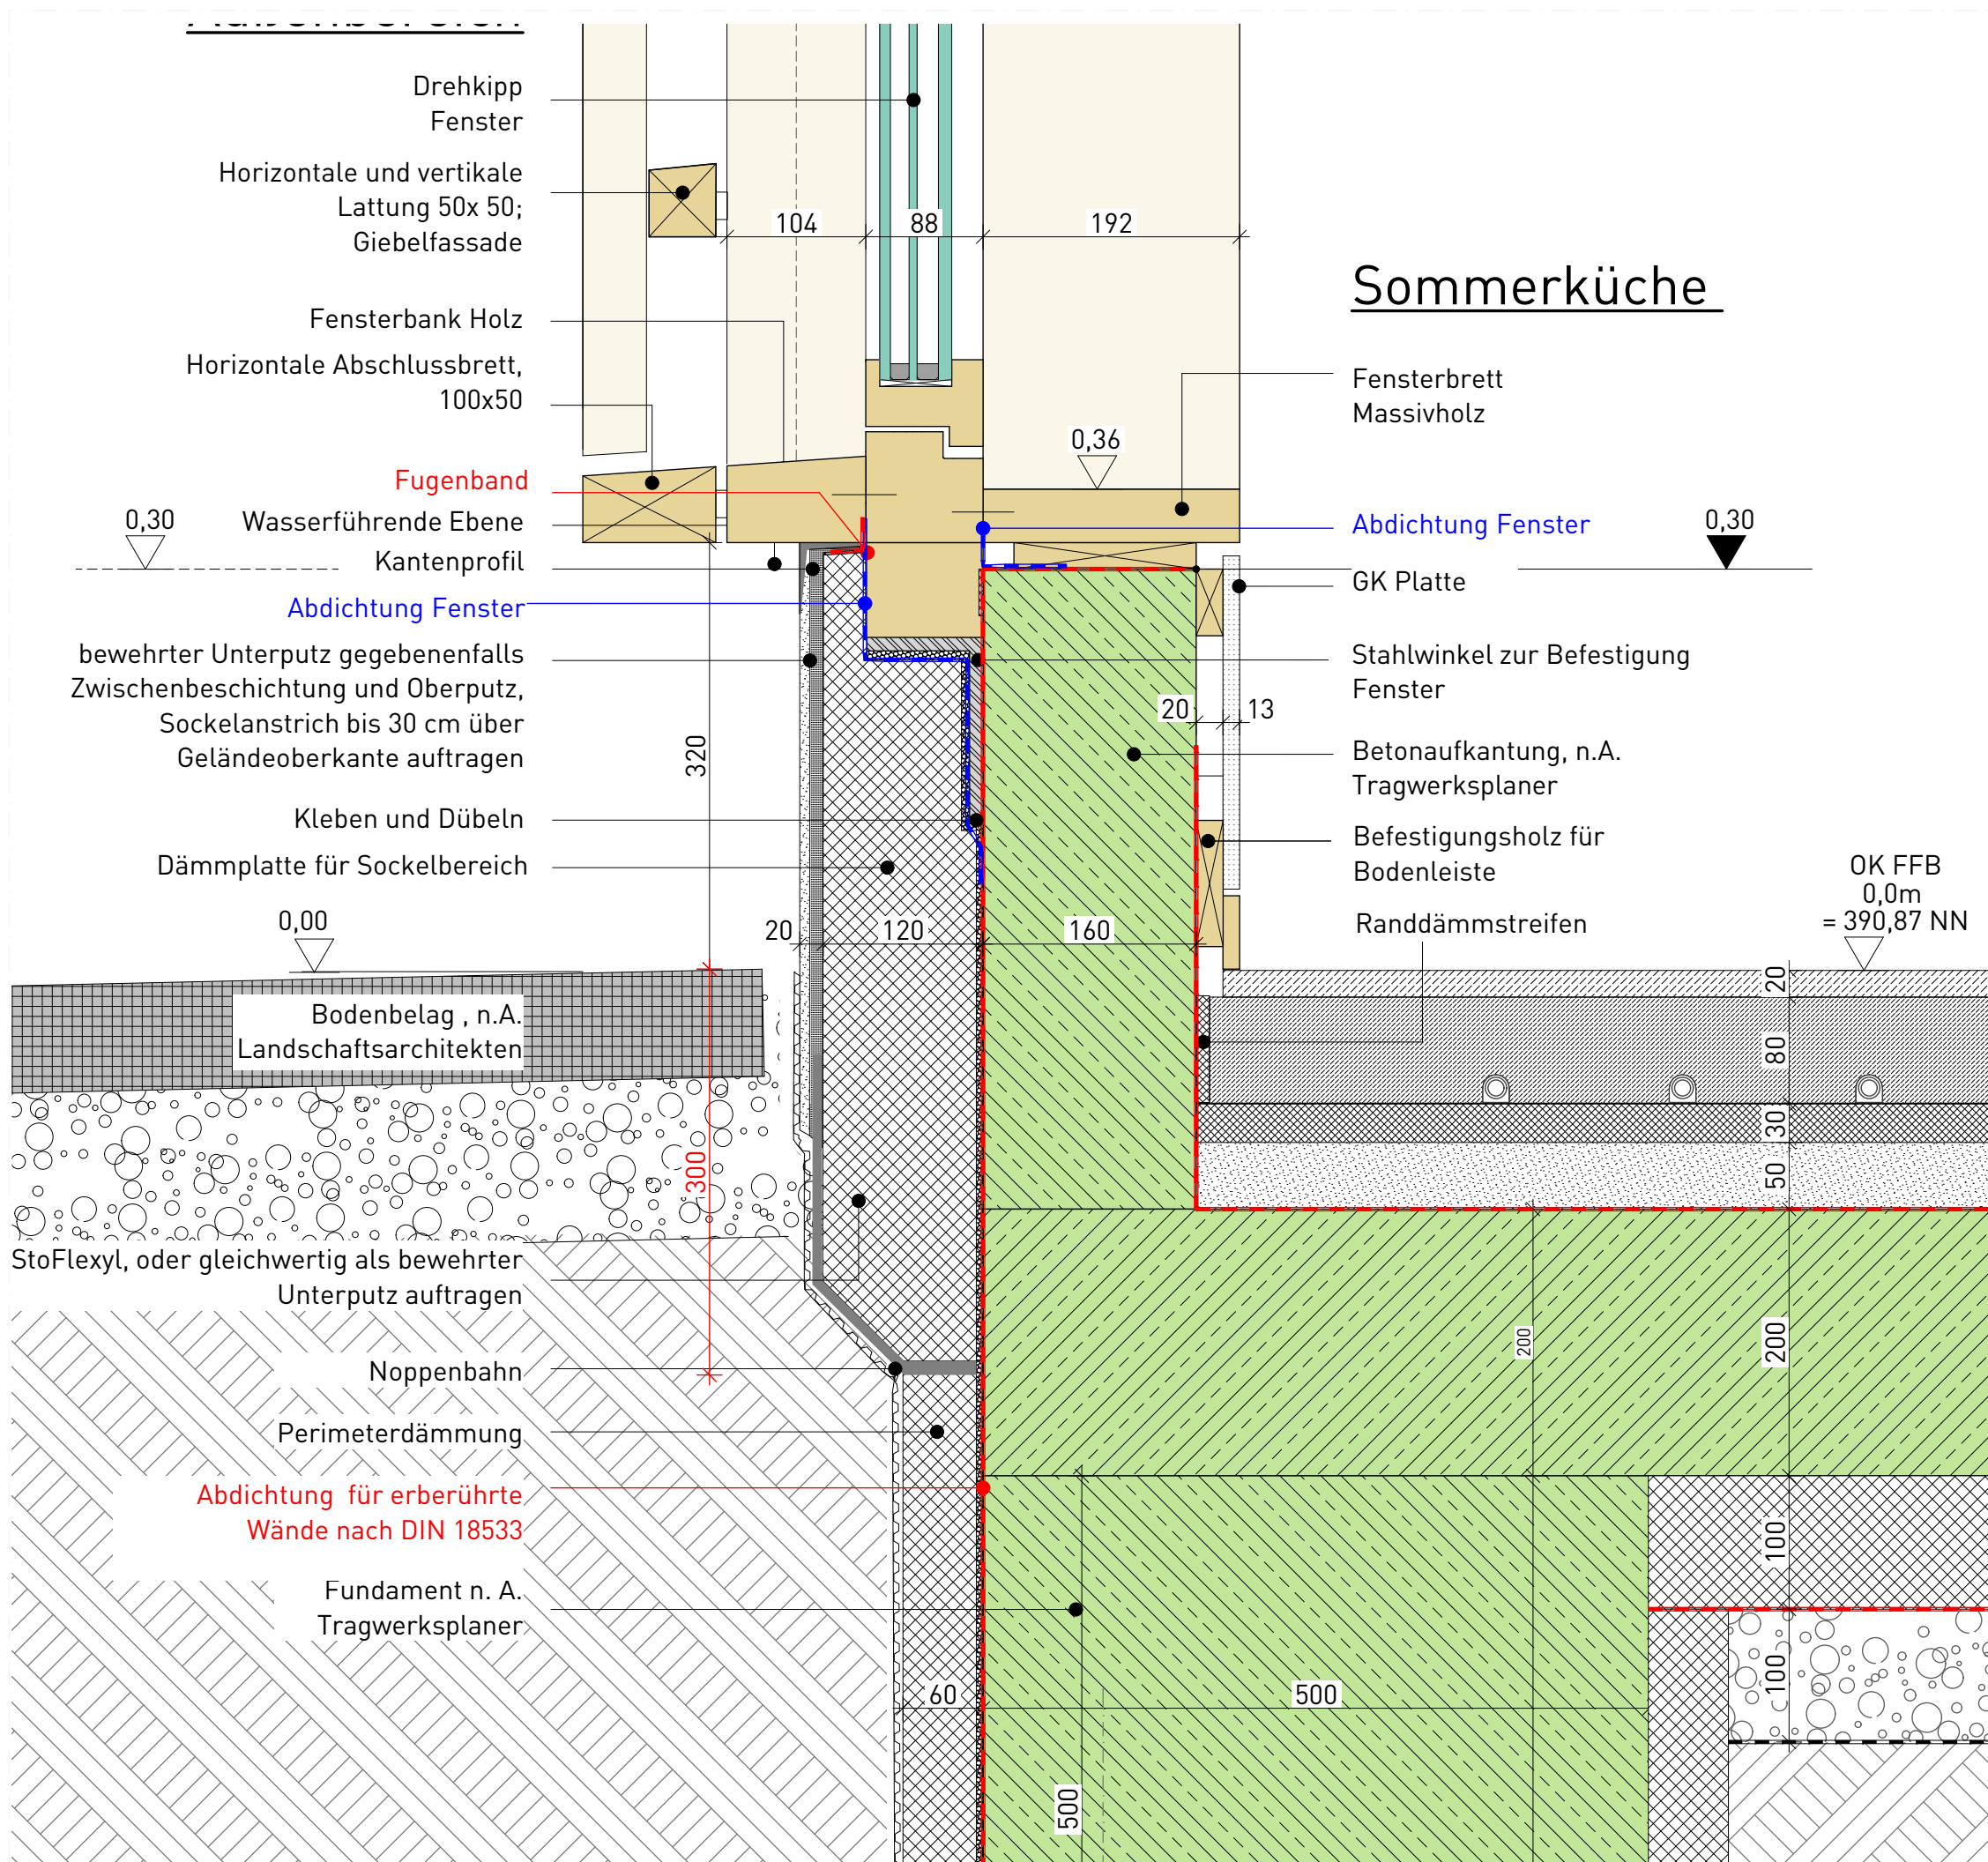

VORABZUG

Detail gilt für
F-001,F-002,F-003 im EG

Titel: D-04.4.1
**Vertikaler Schnitt Fenster
EG_Giebelseite Anbau West_Anschlag
Unten**

Stand: 16.09.2026

kk					1
Autor	Gewerk	Detailnummer	Planungsphase	Index	Blatt

M = 1:5


Ausschreibungspläne, keine Ausführungspläne

22-014 - SHM_Hülschematthalle - Umbau und
Sanierung

Bauherr
Stadt Schopfheim
Hauptstraße 29-31
79650 Schopfheim

Architekt
Schaudt Architekten gmbh
Hafenstraße 10
78462 Konstanz

schaudt architekten bda
hafenstraße 10 · 78462 konstanz · telefon 07531-22002
fax 07531-22003 · info@schaudt-architekten.de

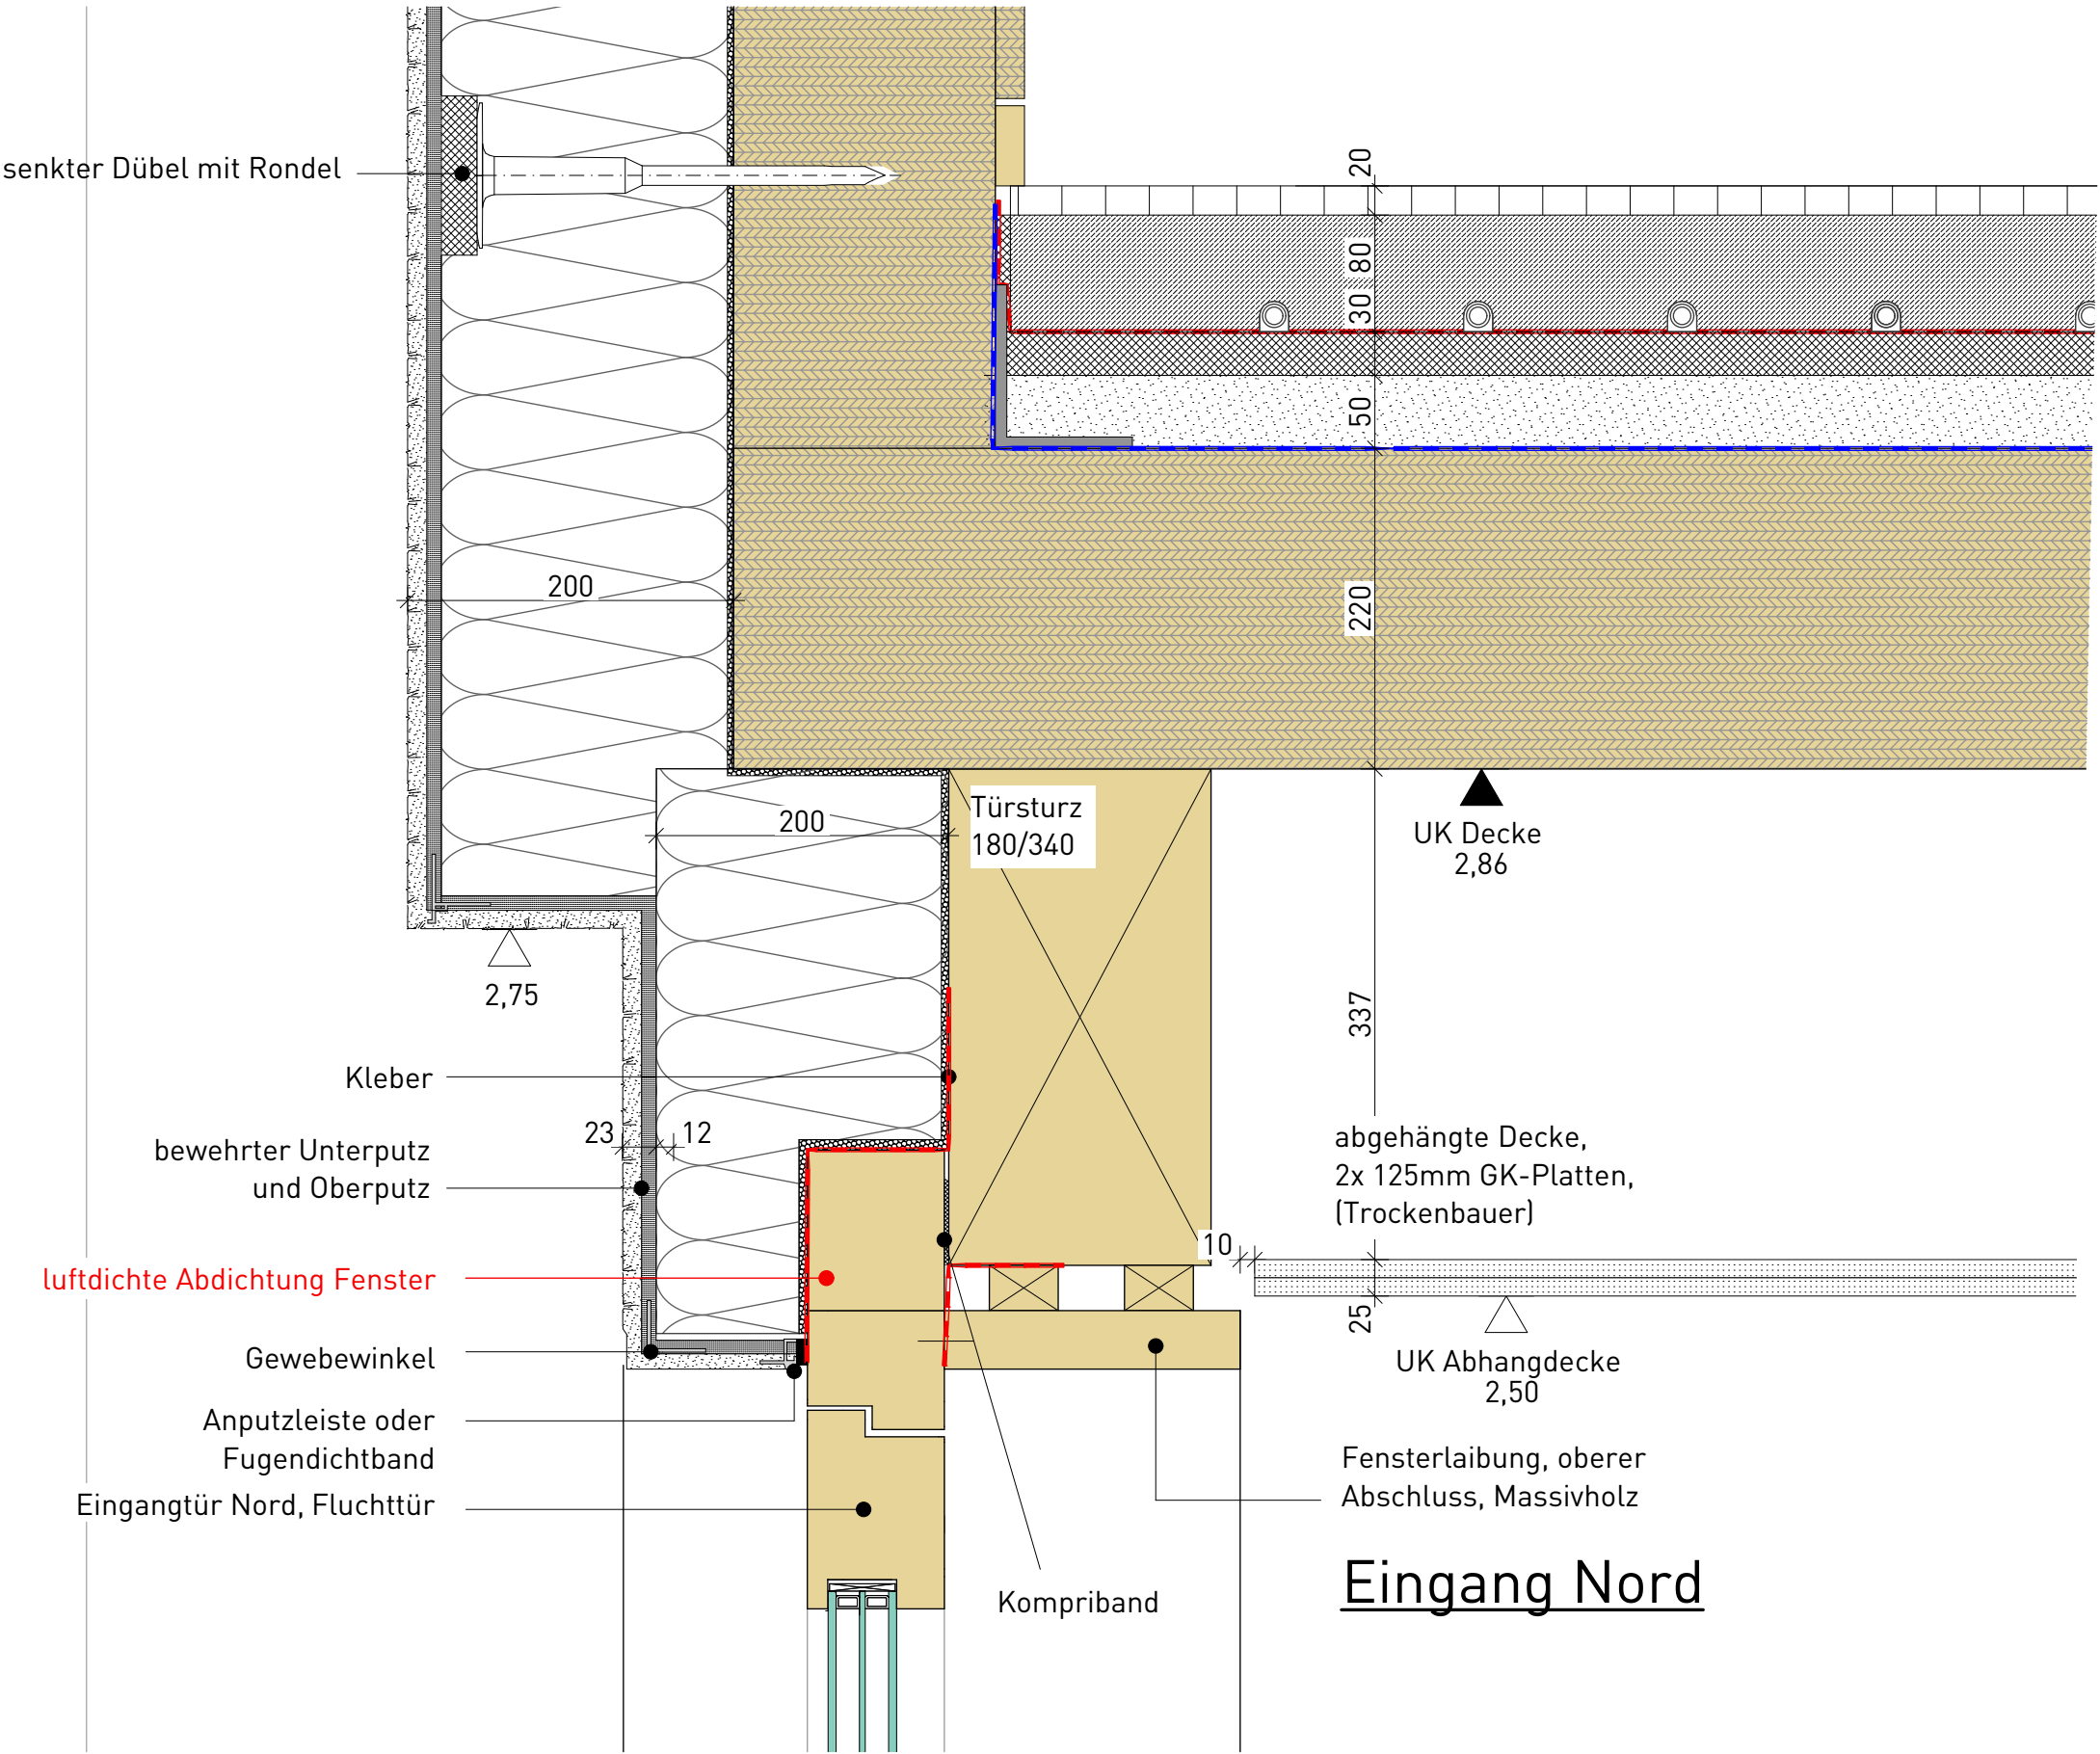

Detail gilt für
T-001 im EG

Titel: D-04.7.2
**Vertikaler Schnitt Eingangstür Nord
EG_Anschlag Oben**

Stand: 16.09.2026

VORABZUG

kk					1
Autor	Gewerk	Detailnummer	Planungsphase	Index	Blatt

M = 1:5


**Ausschreibungspläne,
keine Ausführungspläne**

22-014 - SHM_Hülschematthalle - Umbau und
Sanierung


Bauherr
Stadt Schopfheim
Hauptstraße 29-31
79650 Schopfheim

Architekt
Schaudt Architekten gmbh
Hafenstraße 10
78462 Konstanz

schaudt architekten bda
hafenstraße 10 · 78462 konstanz · telefon 07531-22002
fax 07531-22003 · info@schaudt-architekten.de

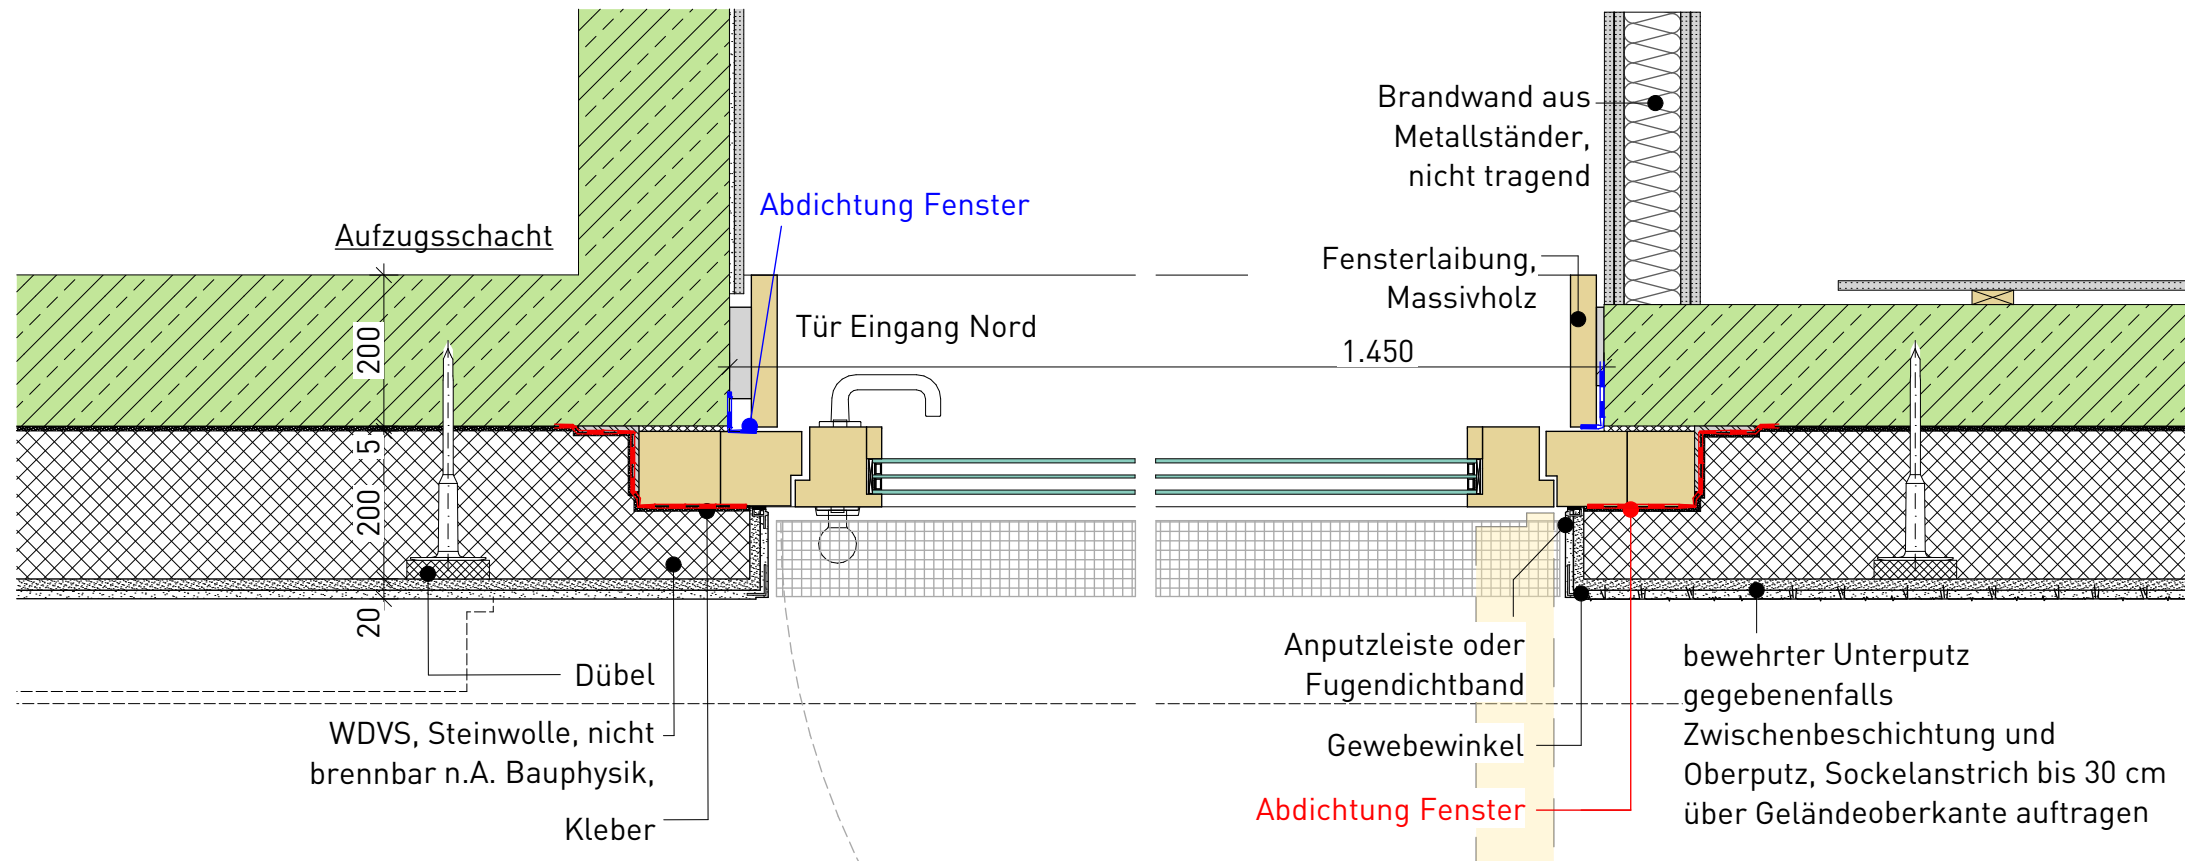

D-04.7.3.1
(horiz. Schnitt im Sockelbereich)

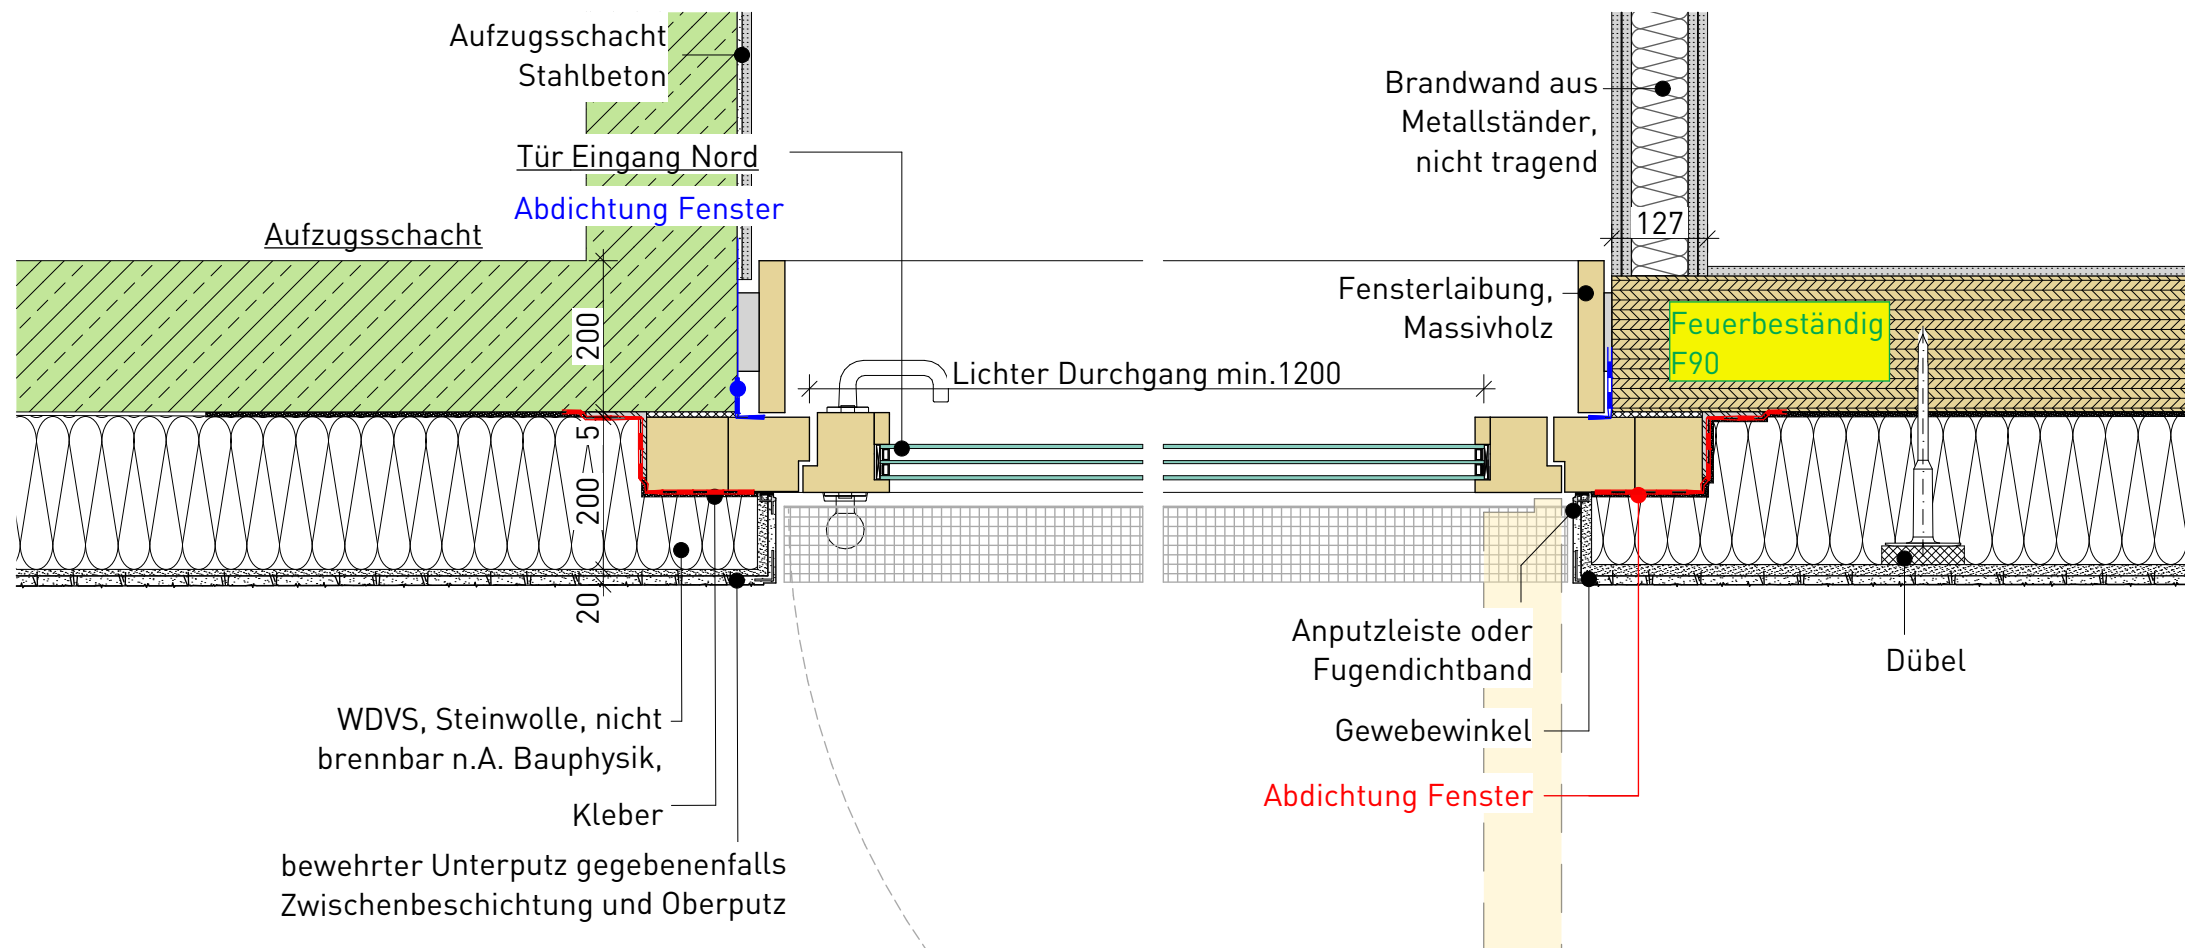

D-04.7.3.2

Detail gilt für
T-002 im EG

Titel: D-04.7.3.1 und D-04.7.3.2
**Horizontaler Schnitt Tür, Eingangstür,
Nord EG Anbau West**

Stand: 16.09.2026

VORABZUG

kk					1
Autor	Gewerk	Detailnummer	Planungsphase	Index	Blatt

M = 1:10

**Ausschreibungspläne,
keine Ausführungspläne**


22-014 - SHM_Hülschematthalle - Umbau und
Sanierung

Bauherr
Stadt Schopfheim
Hauptstraße 29-31
79650 Schopfheim


Architekt
Schaudt Architekten gmbh
Hafenstraße 10
78462 Konstanz

schaudt architekten bda

hafenstraße 10 · 78462 konstanz · telefon 07531-22002
fax 07531-22003 · info@schaudt-architekten.de

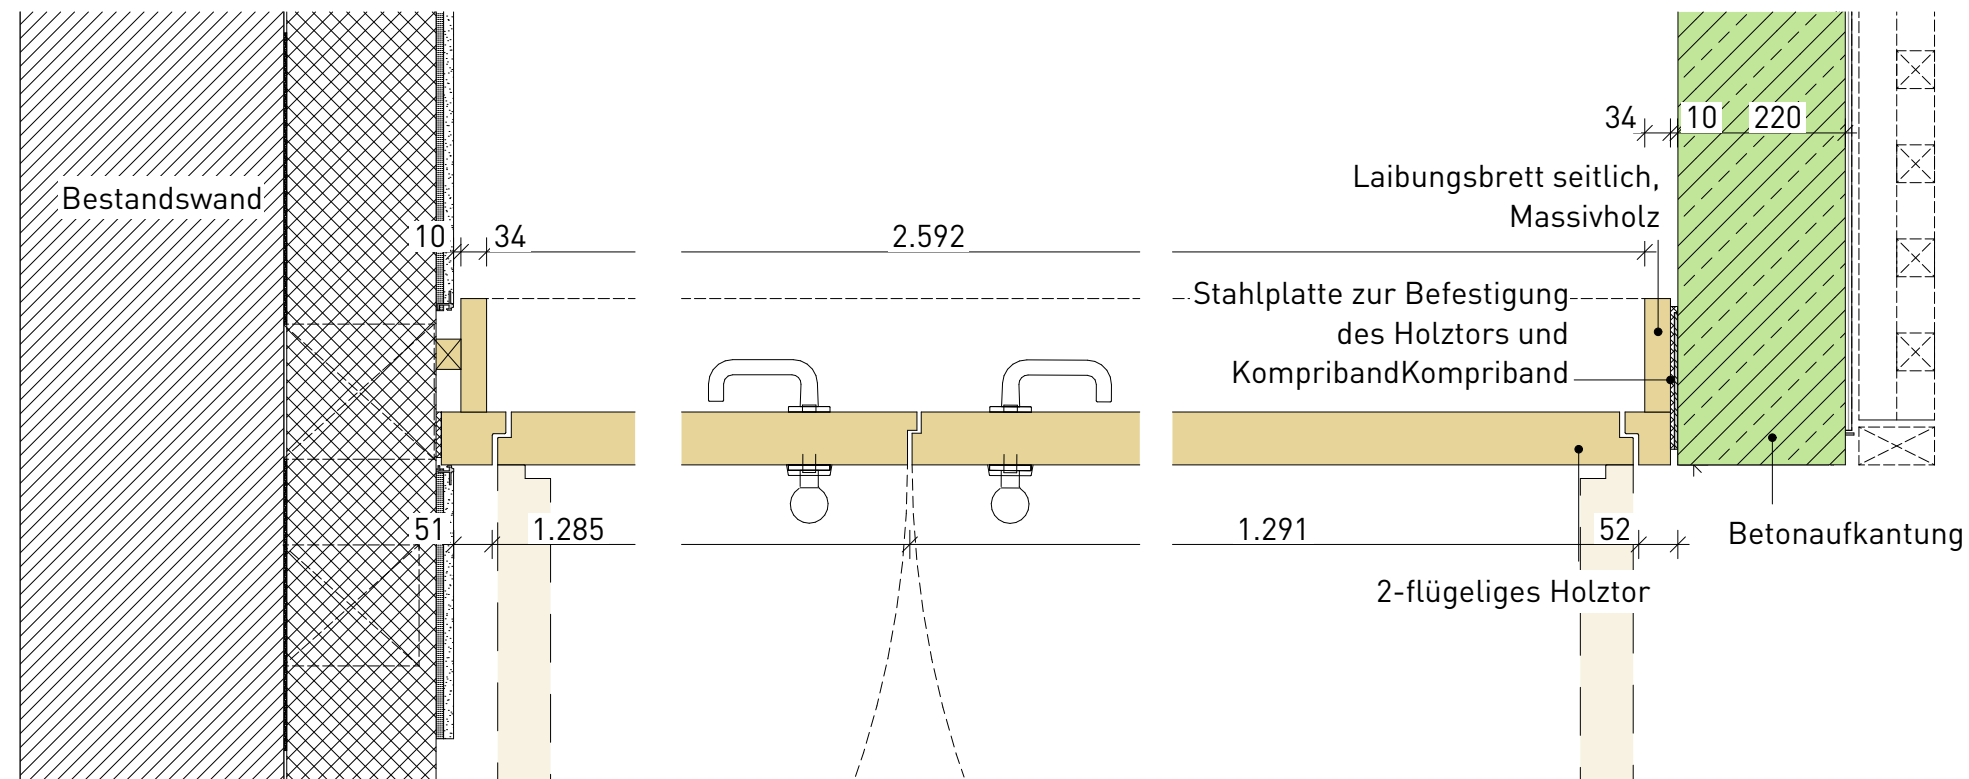

D-04.8.3.1 (horizontaler Schnitt im Sockelbereich)

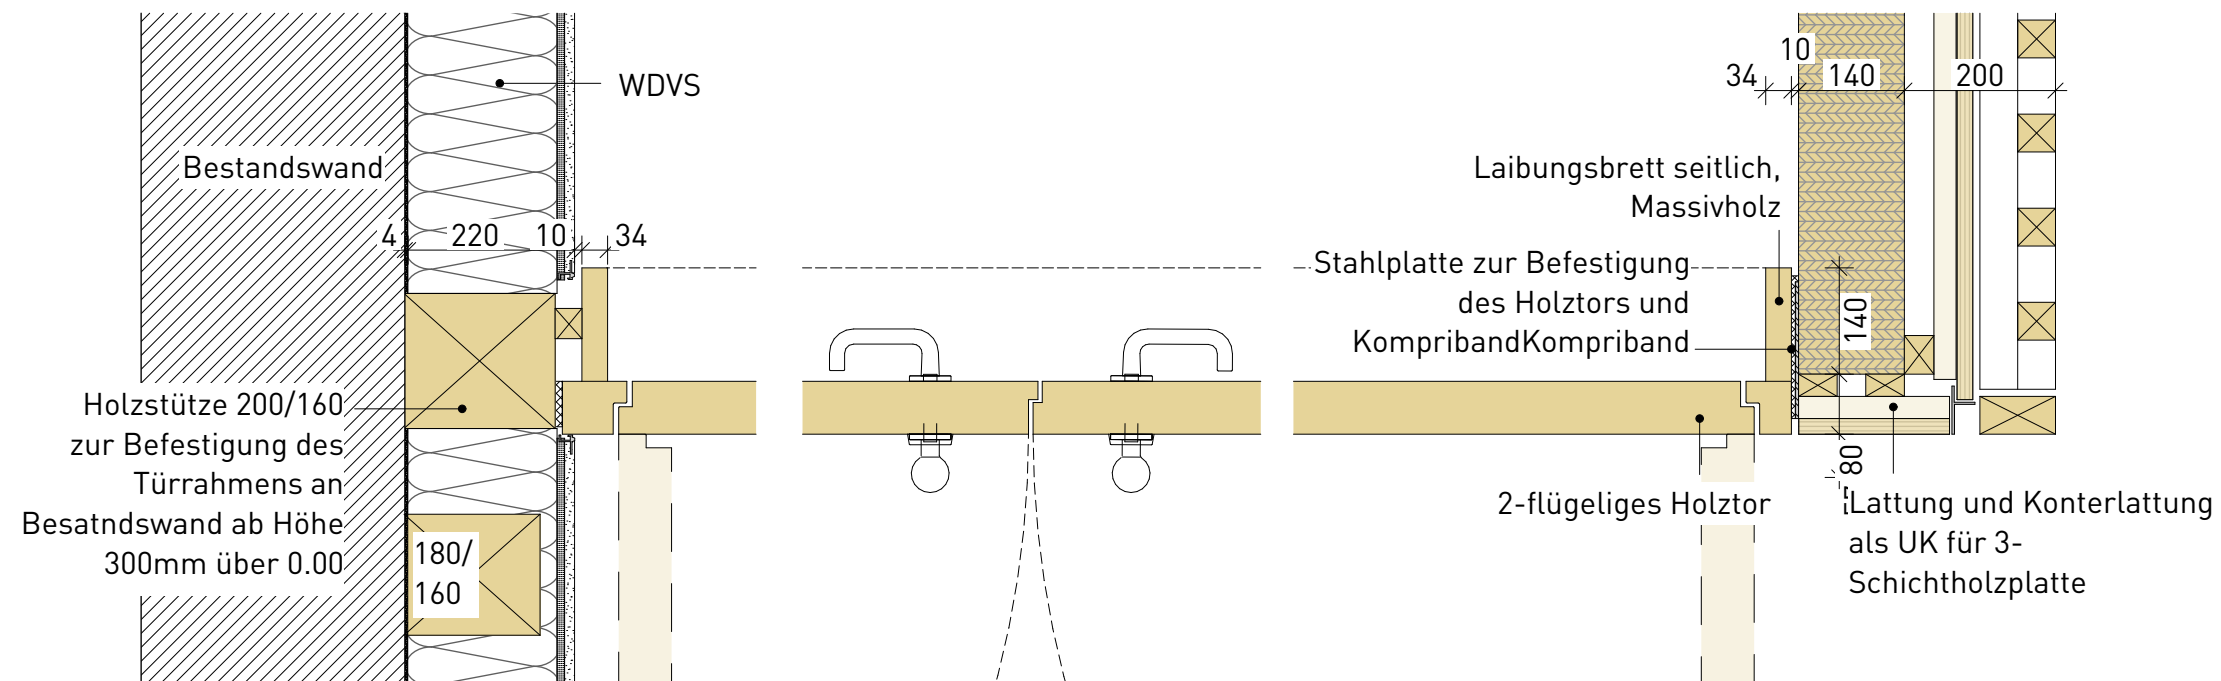

D-04.8.3.2

T-004 im EG

Titel: D-04.8.3.1 un D-04.8.3.2
Horizontaler Schnitt zweiflügeliges Tor
Ostlager_Anschlag seitlich

Stand: 16.09.2026

VORABZUG

kk					1
Autor	Gewerk	Detailnummer	Planungsphase	Index	Blatt

M = 1:10

**Ausschreibungspläne,
keine Ausführungspläne**

22-014 - SHM_Hülschematthalle - Umbau und Sanierung

Bauherr
Stadt Schopfheim
Hauptstraße 29-31
79650 Schopfheim

Architekt
Schaudt Architekten gmbh
Hafenstraße 10
78462 Konstanz

schaudt architekten bda

hafenstraße 10 · 78462 konstanz · telefon 07531-22002
fax 07531-22003 · info@schaudt-architekten.de

VORABZUG

Titel: D-04.9.1
Vertikaler Schnitt Bestandsfenster OG
unterer Abschluss

Stand: 16.09.2026

Datum	Index	Änderungen	Kürzel
06.08.26	v00	Vorabzug rausgenommen	kk

		D-04.9.1		v00	1
Autor	Gewerk	Detailnummer	Planungsphase	Index	Blatt


M = 1:5 alle Maße in mm


Ausführungsplan

22-014 - SHM_Hülschematthalle - Umbau und Sanierung

Bauherr Stadt Schopfheim
Hauptstraße 29-31
79650 Schopfheim

Architekt Schaudt Architekten gmbh
Hafenstraße 10
78462 Konstanz

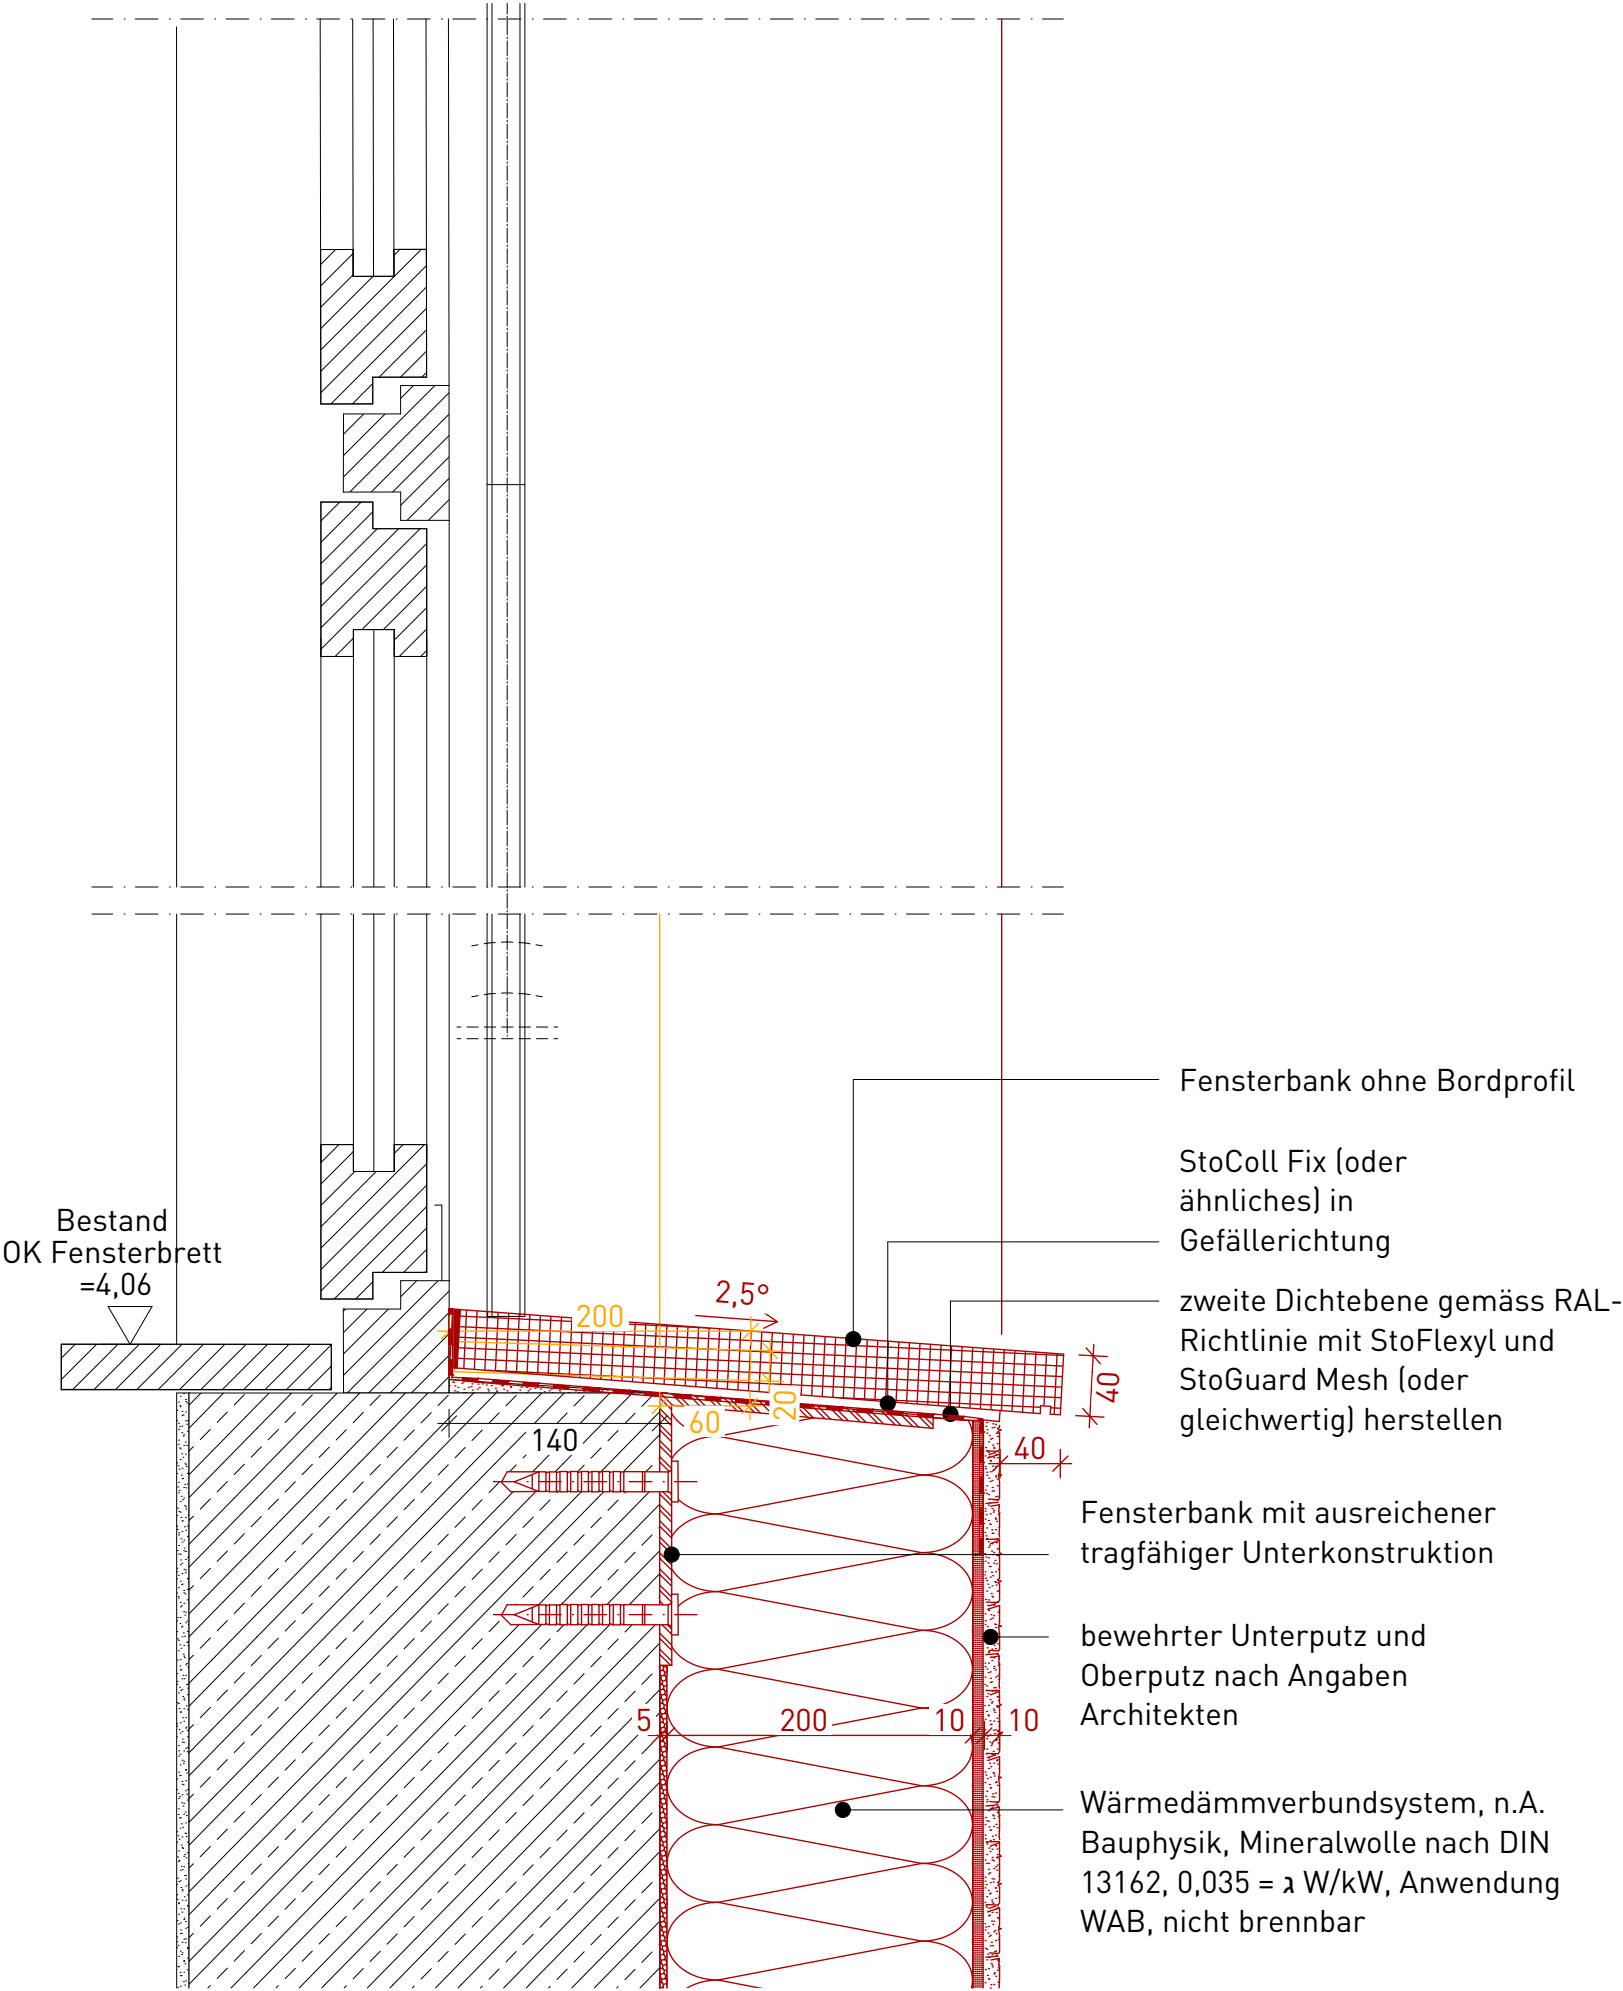

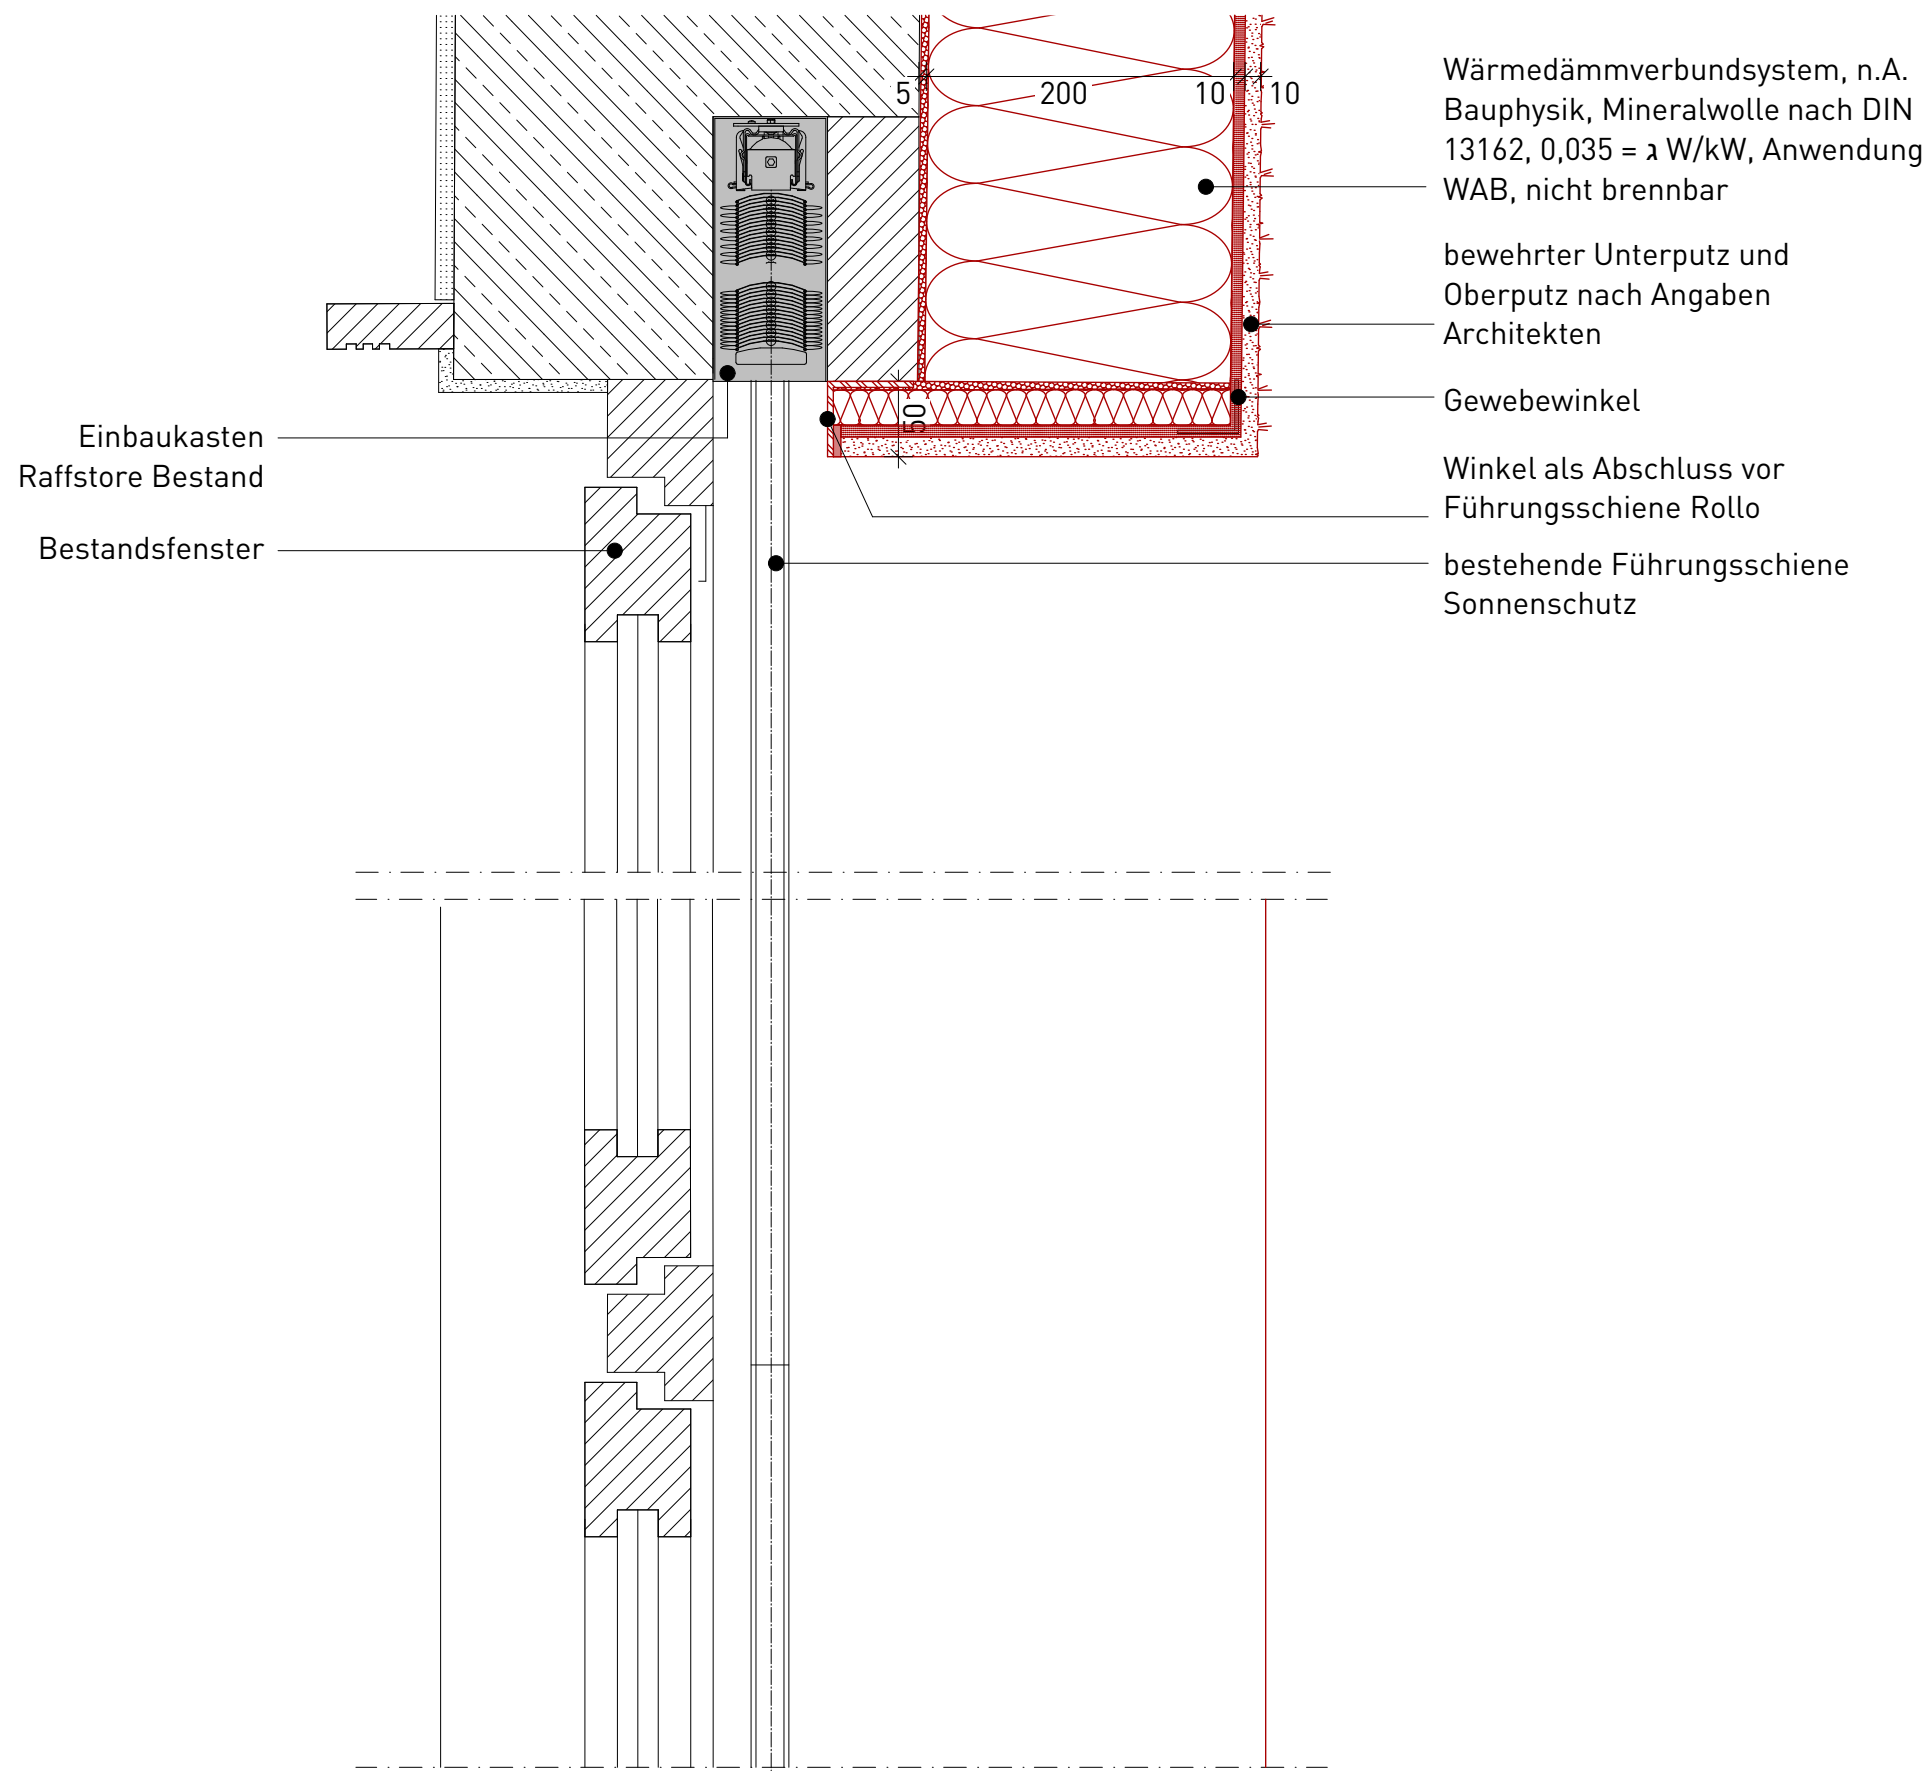

VORABZUG

Titel: D-04.9.2
**Vertikaler Schnitt Bestandsfenster OG ,
oberer Anschluss mit Raffstore**

Stand: 16.09.2026

Datum	Index	Änderungen	Kürzel
06.08.26	v00	Vorabzug rausgenommen	kk

		D-04.9.2		v00	1
Autor	Gewerk	Detailnummer	Planungsphase	Index	Blatt

M = 1:5 alle Maße in mm


Ausführungsplan

22-014 - SHM_Hülschematthalle - Umbau und
Sanierung


Bauherr
Stadt Schopfheim
Hauptstraße 29-31
79650 Schopfheim

Architekt
Schaudt Architekten gmbh
Hafenstraße 10
78462 Konstanz

HORIZONTALER SCHNITT

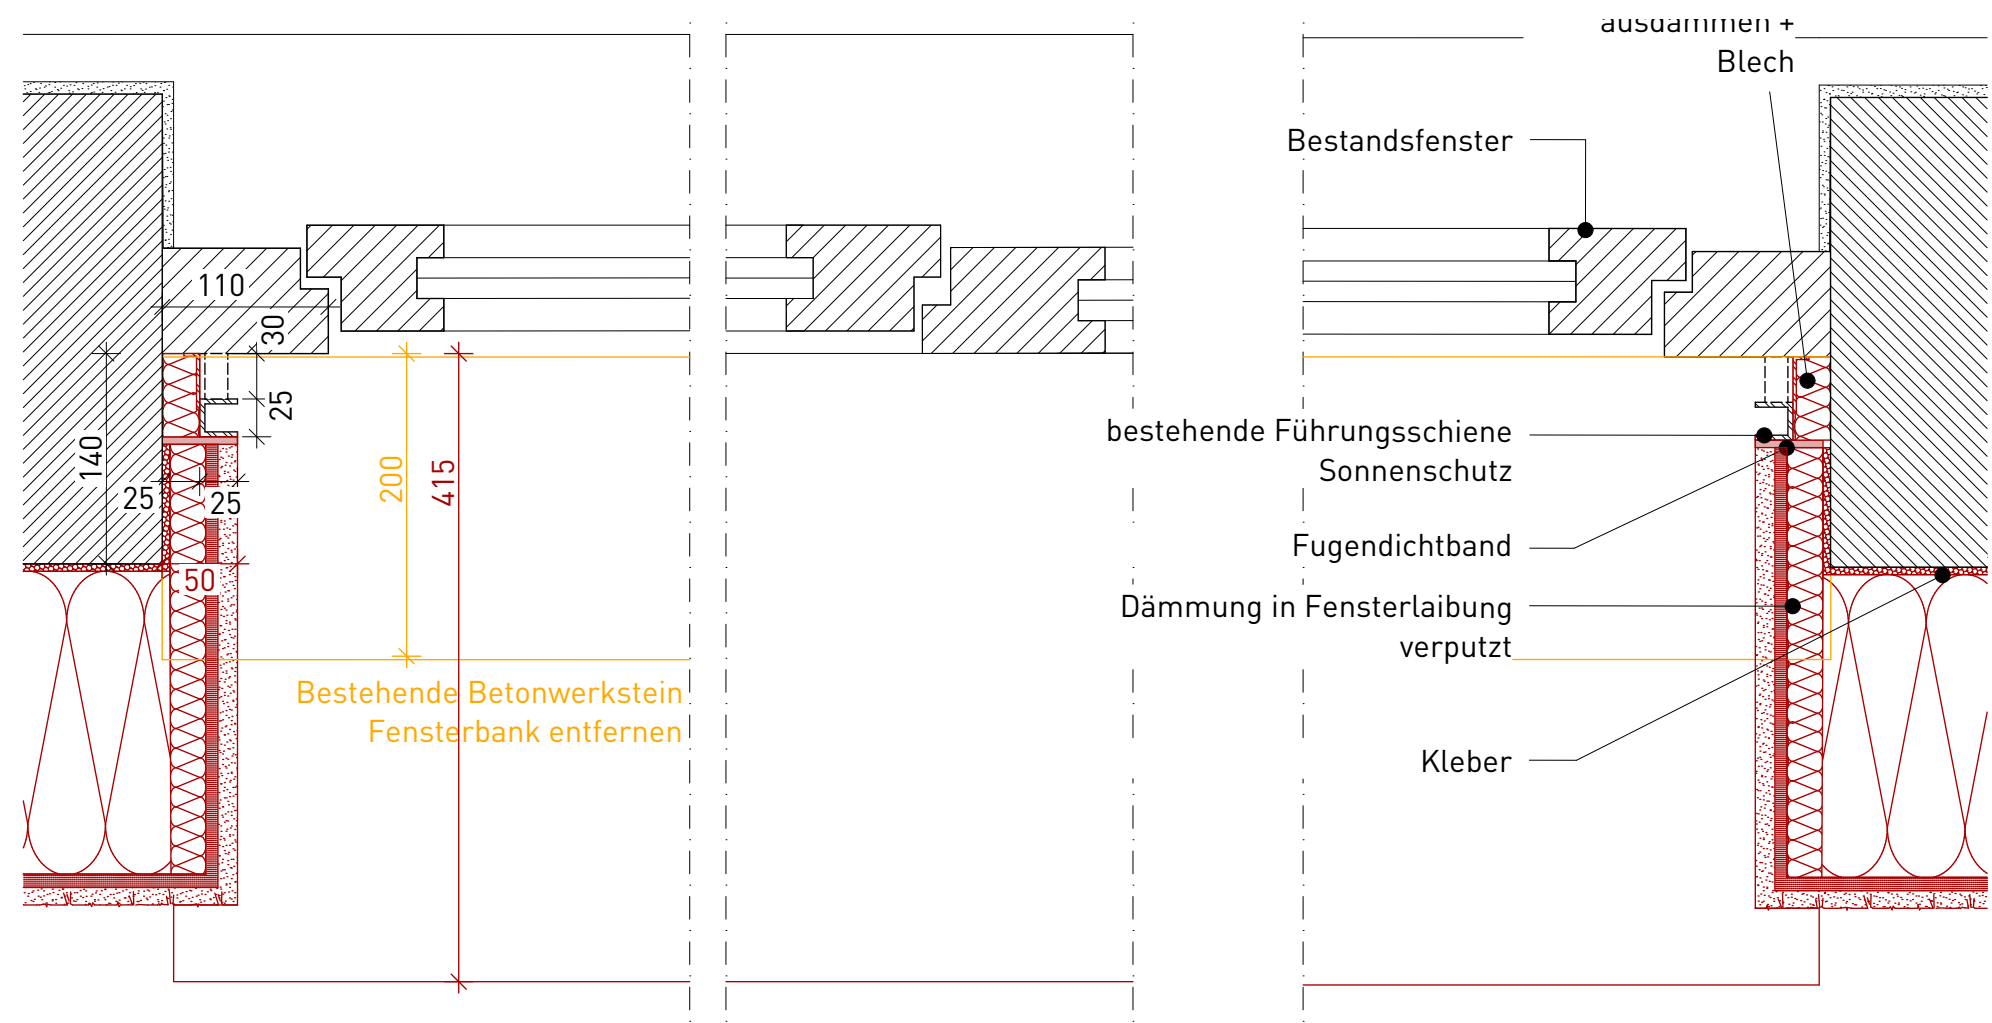

VERTIKALER SCHNITT, seitlicher Anschluss Fensterbank

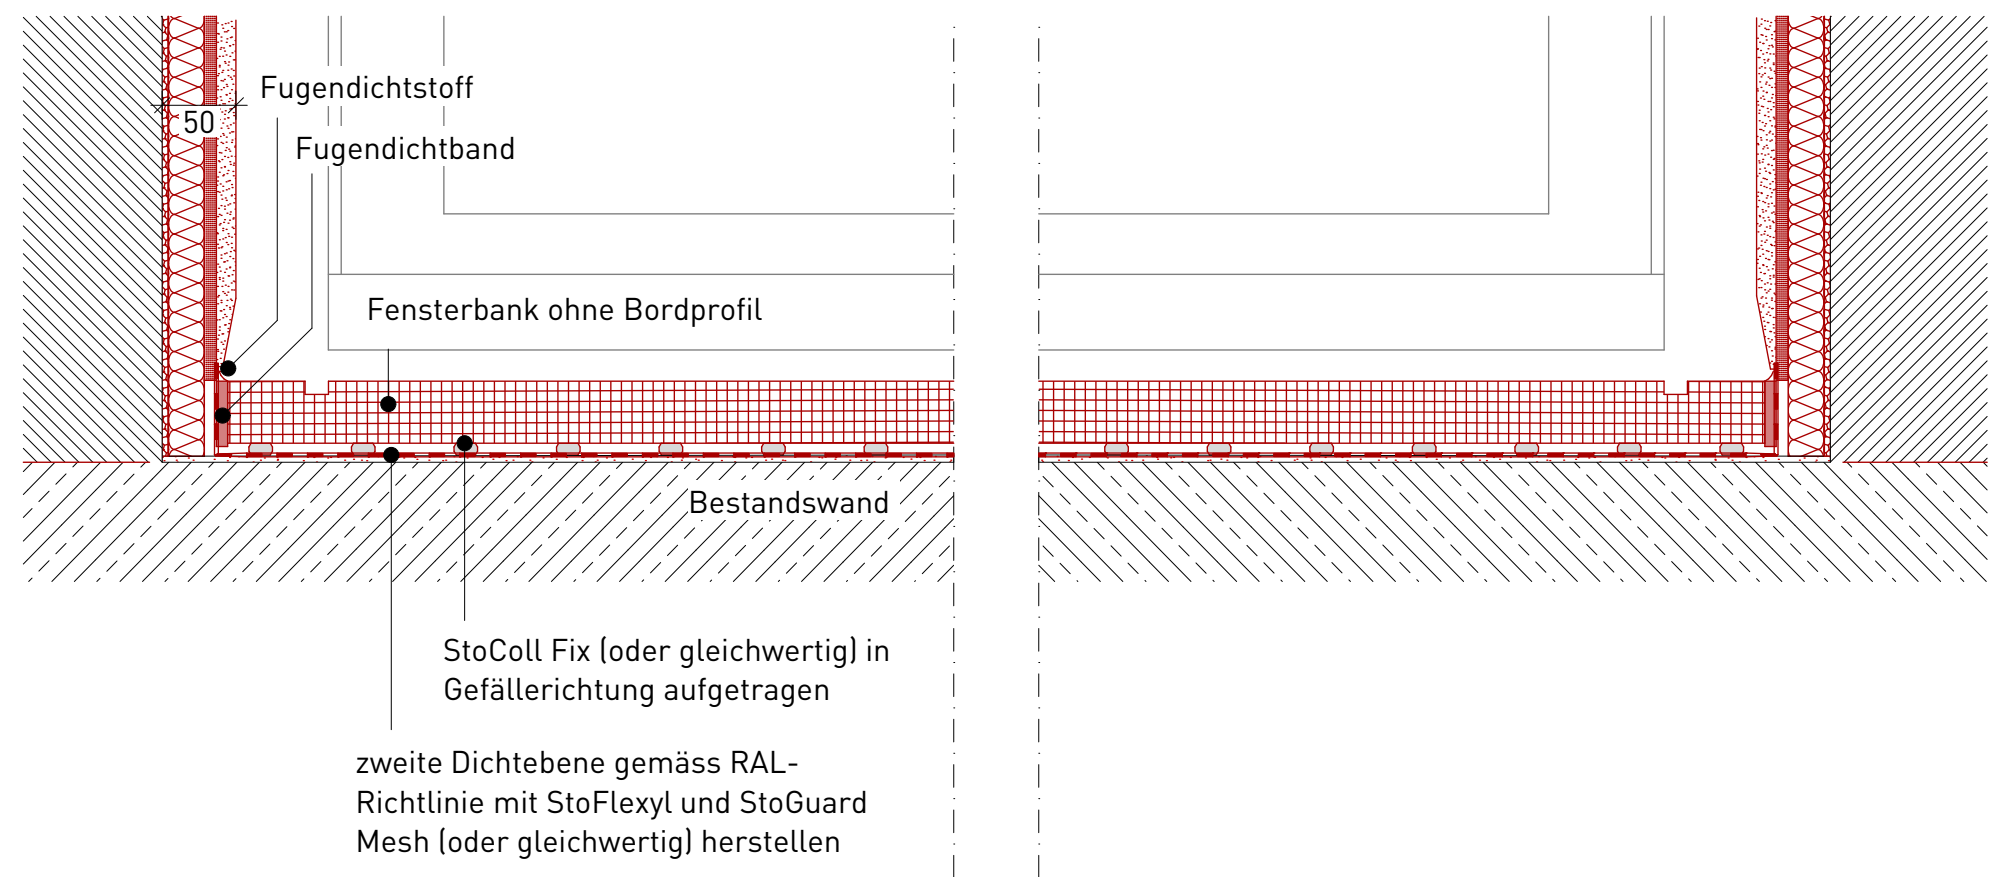

VORABZUG

Titel: D-04.9.3
Horizontaler und Vertikaler Schnitt
Bestandsfenster OG

Stand: 16.09.2026

Datum	Index	Änderungen	Kürzel
06.08.26	v00	Vorabzug rausgenommen	kk

		D-04.9.3		v00	1
Autor	Gewerk	Detailnummer	Planungsphase	Index	Blatt


M = 1:5
alle Maße in mm

Ausführungsplan

22-014 - SHM_Hülschematthalle - Umbau und Sanierung

Bauherr
Stadt Schopfheim
Hauptstraße 29-31
79650 Schopfheim

Architekt
Schaudt Architekten gmbh
Hafenstraße 10
78462 Konstanz

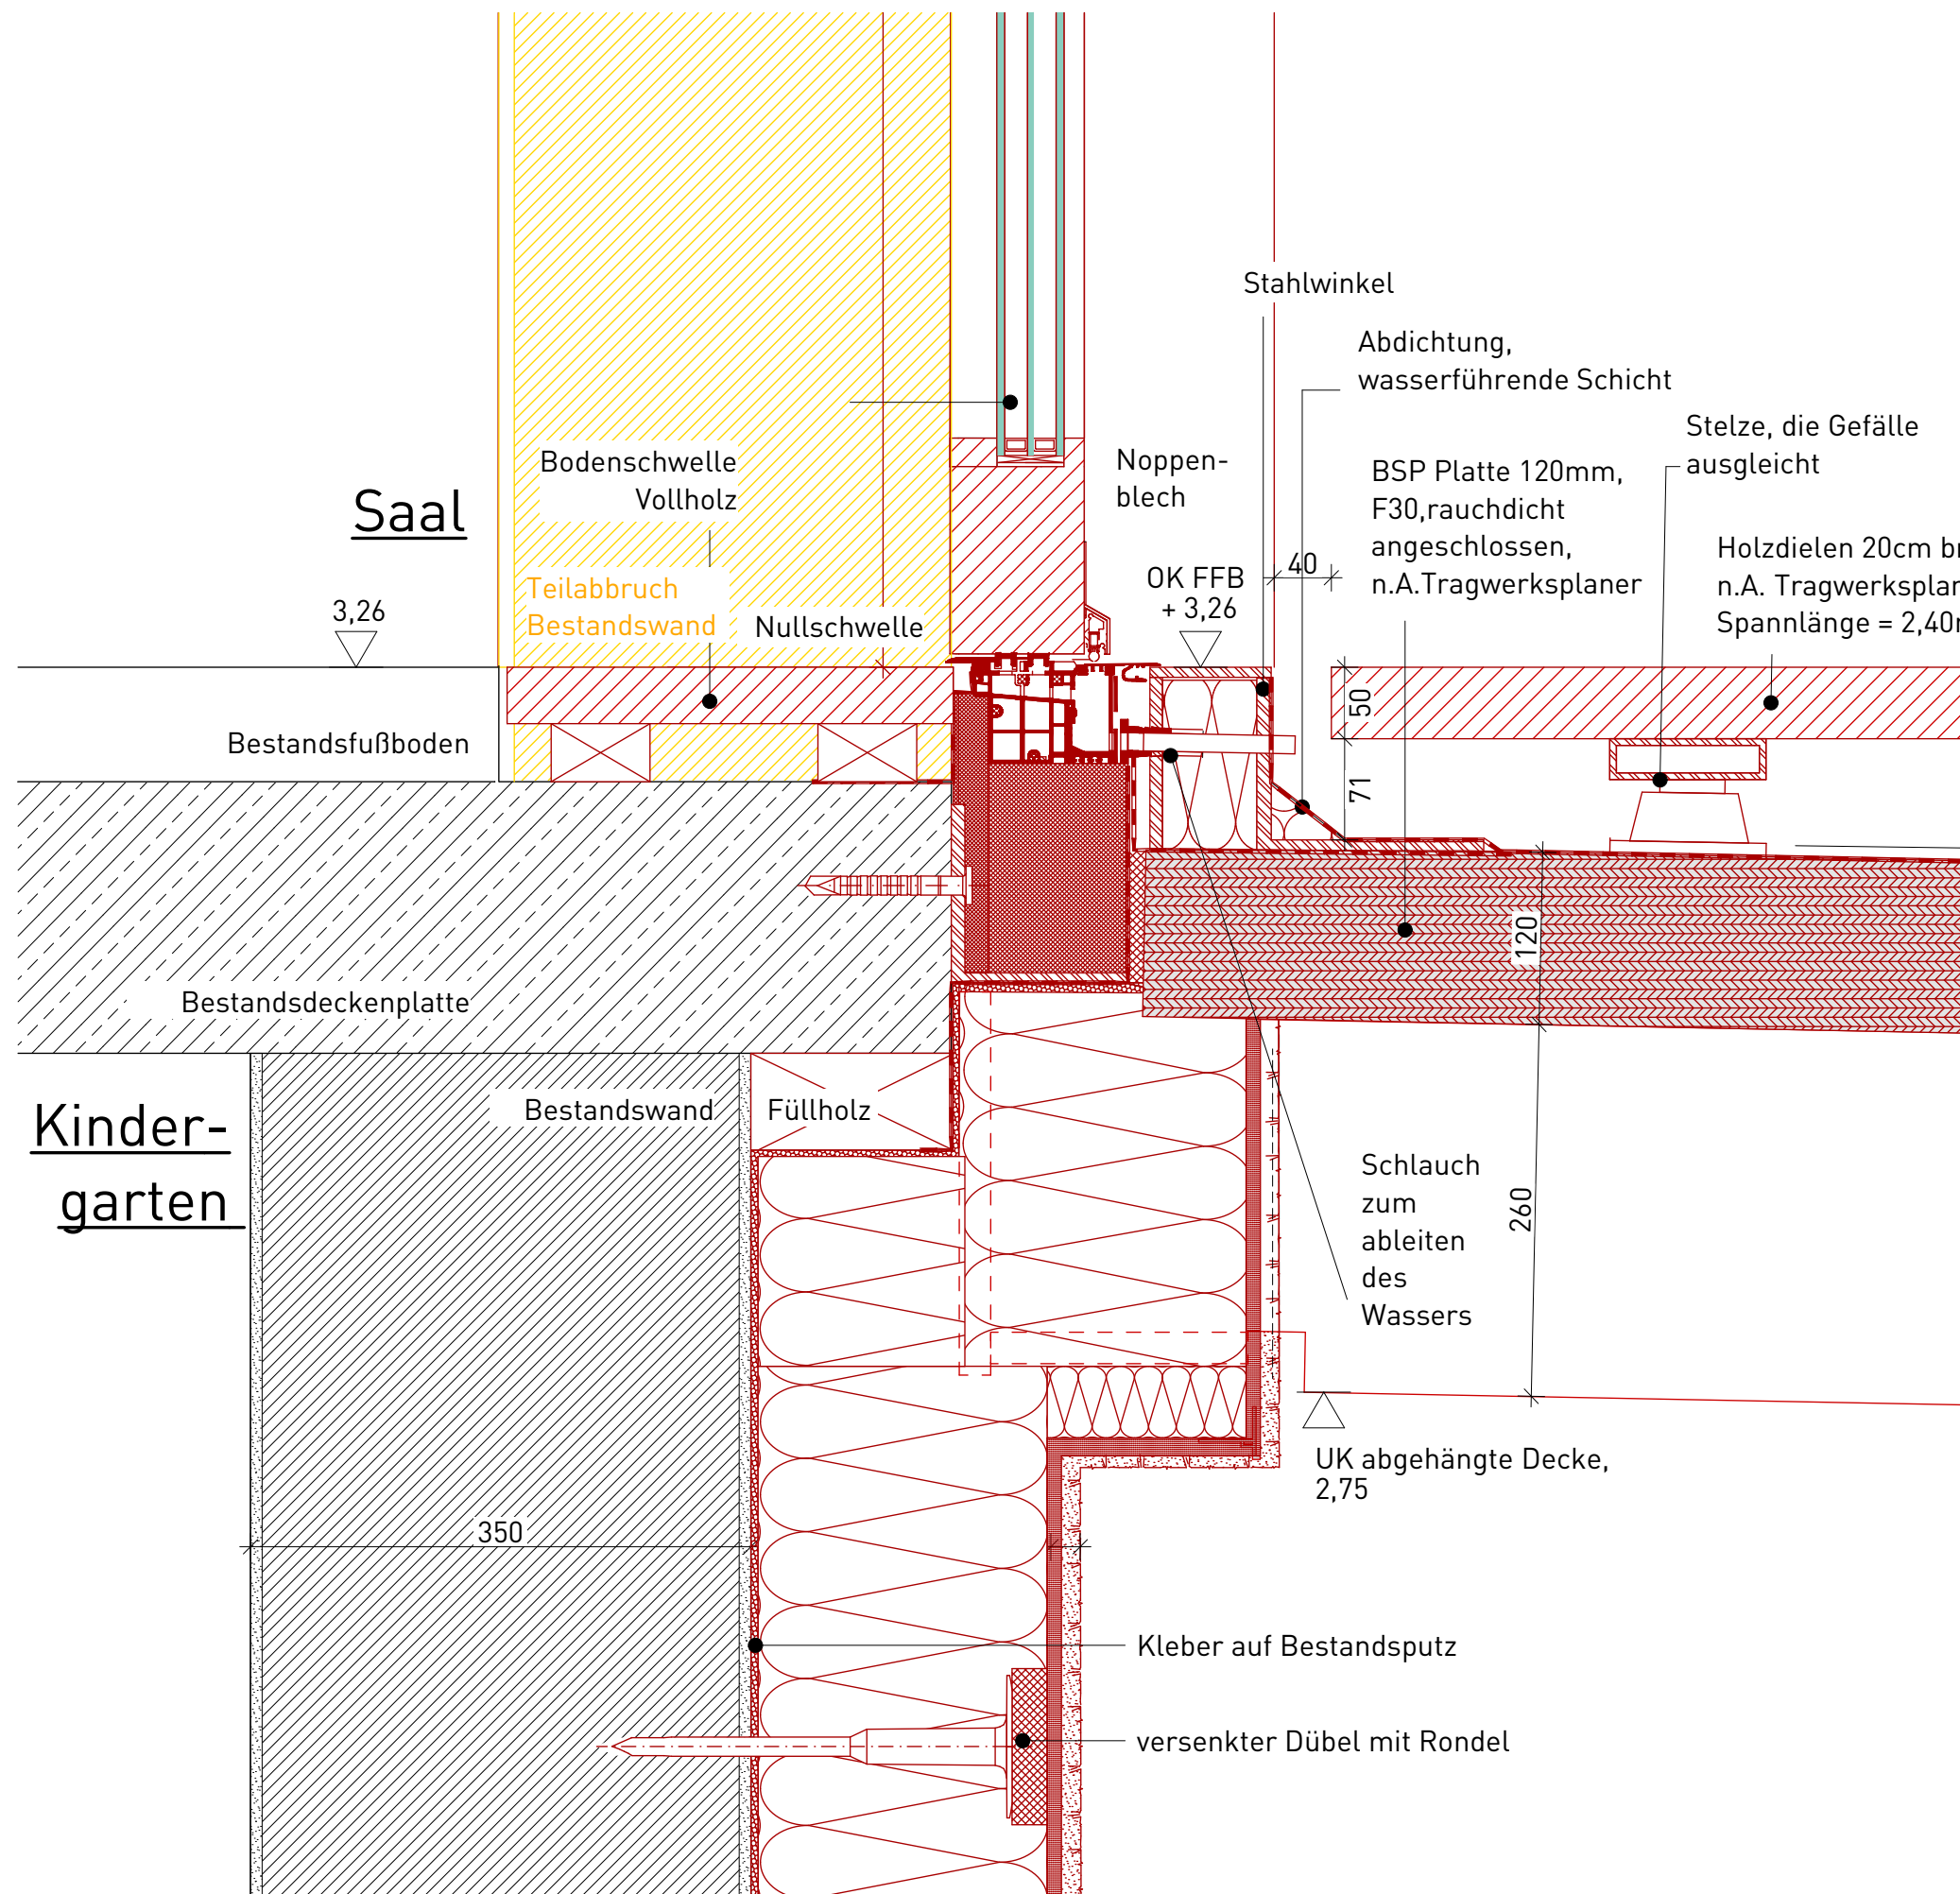

**Laubengangkonstruktion
noch nicht abschließend
mit Fachplanern geklärt**

Fensteranschluss gilt für
T-102 und T-103 im OG

Titel: D-04.10.1
**Vertikaler Schnitt_Anschlag Unten_
Fenstertür OG im Bestand zum
Laubengang**

Stand: 16.09.2026

VORABZUG

kk					1
Autor	Gewerk	Detailnummer	Planungsphase	Index	Blatt

M = 1:5


**Ausschreibungspläne,
keine Ausführungspläne**

22-014 - SHM_Hülschematthalle - Umbau und
Sanierung

Bauherr
Stadt Schopfheim
Hauptstraße 29-31
79650 Schopfheim

Architekt
Schaudt Architekten gmbh
Hafenstraße 10
78462 Konstanz

schaudt architekten bda
hafenstraße 10 · 78462 konstanz · telefon 07531-22002
fax 07531-22003 · info@schaudt-architekten.de

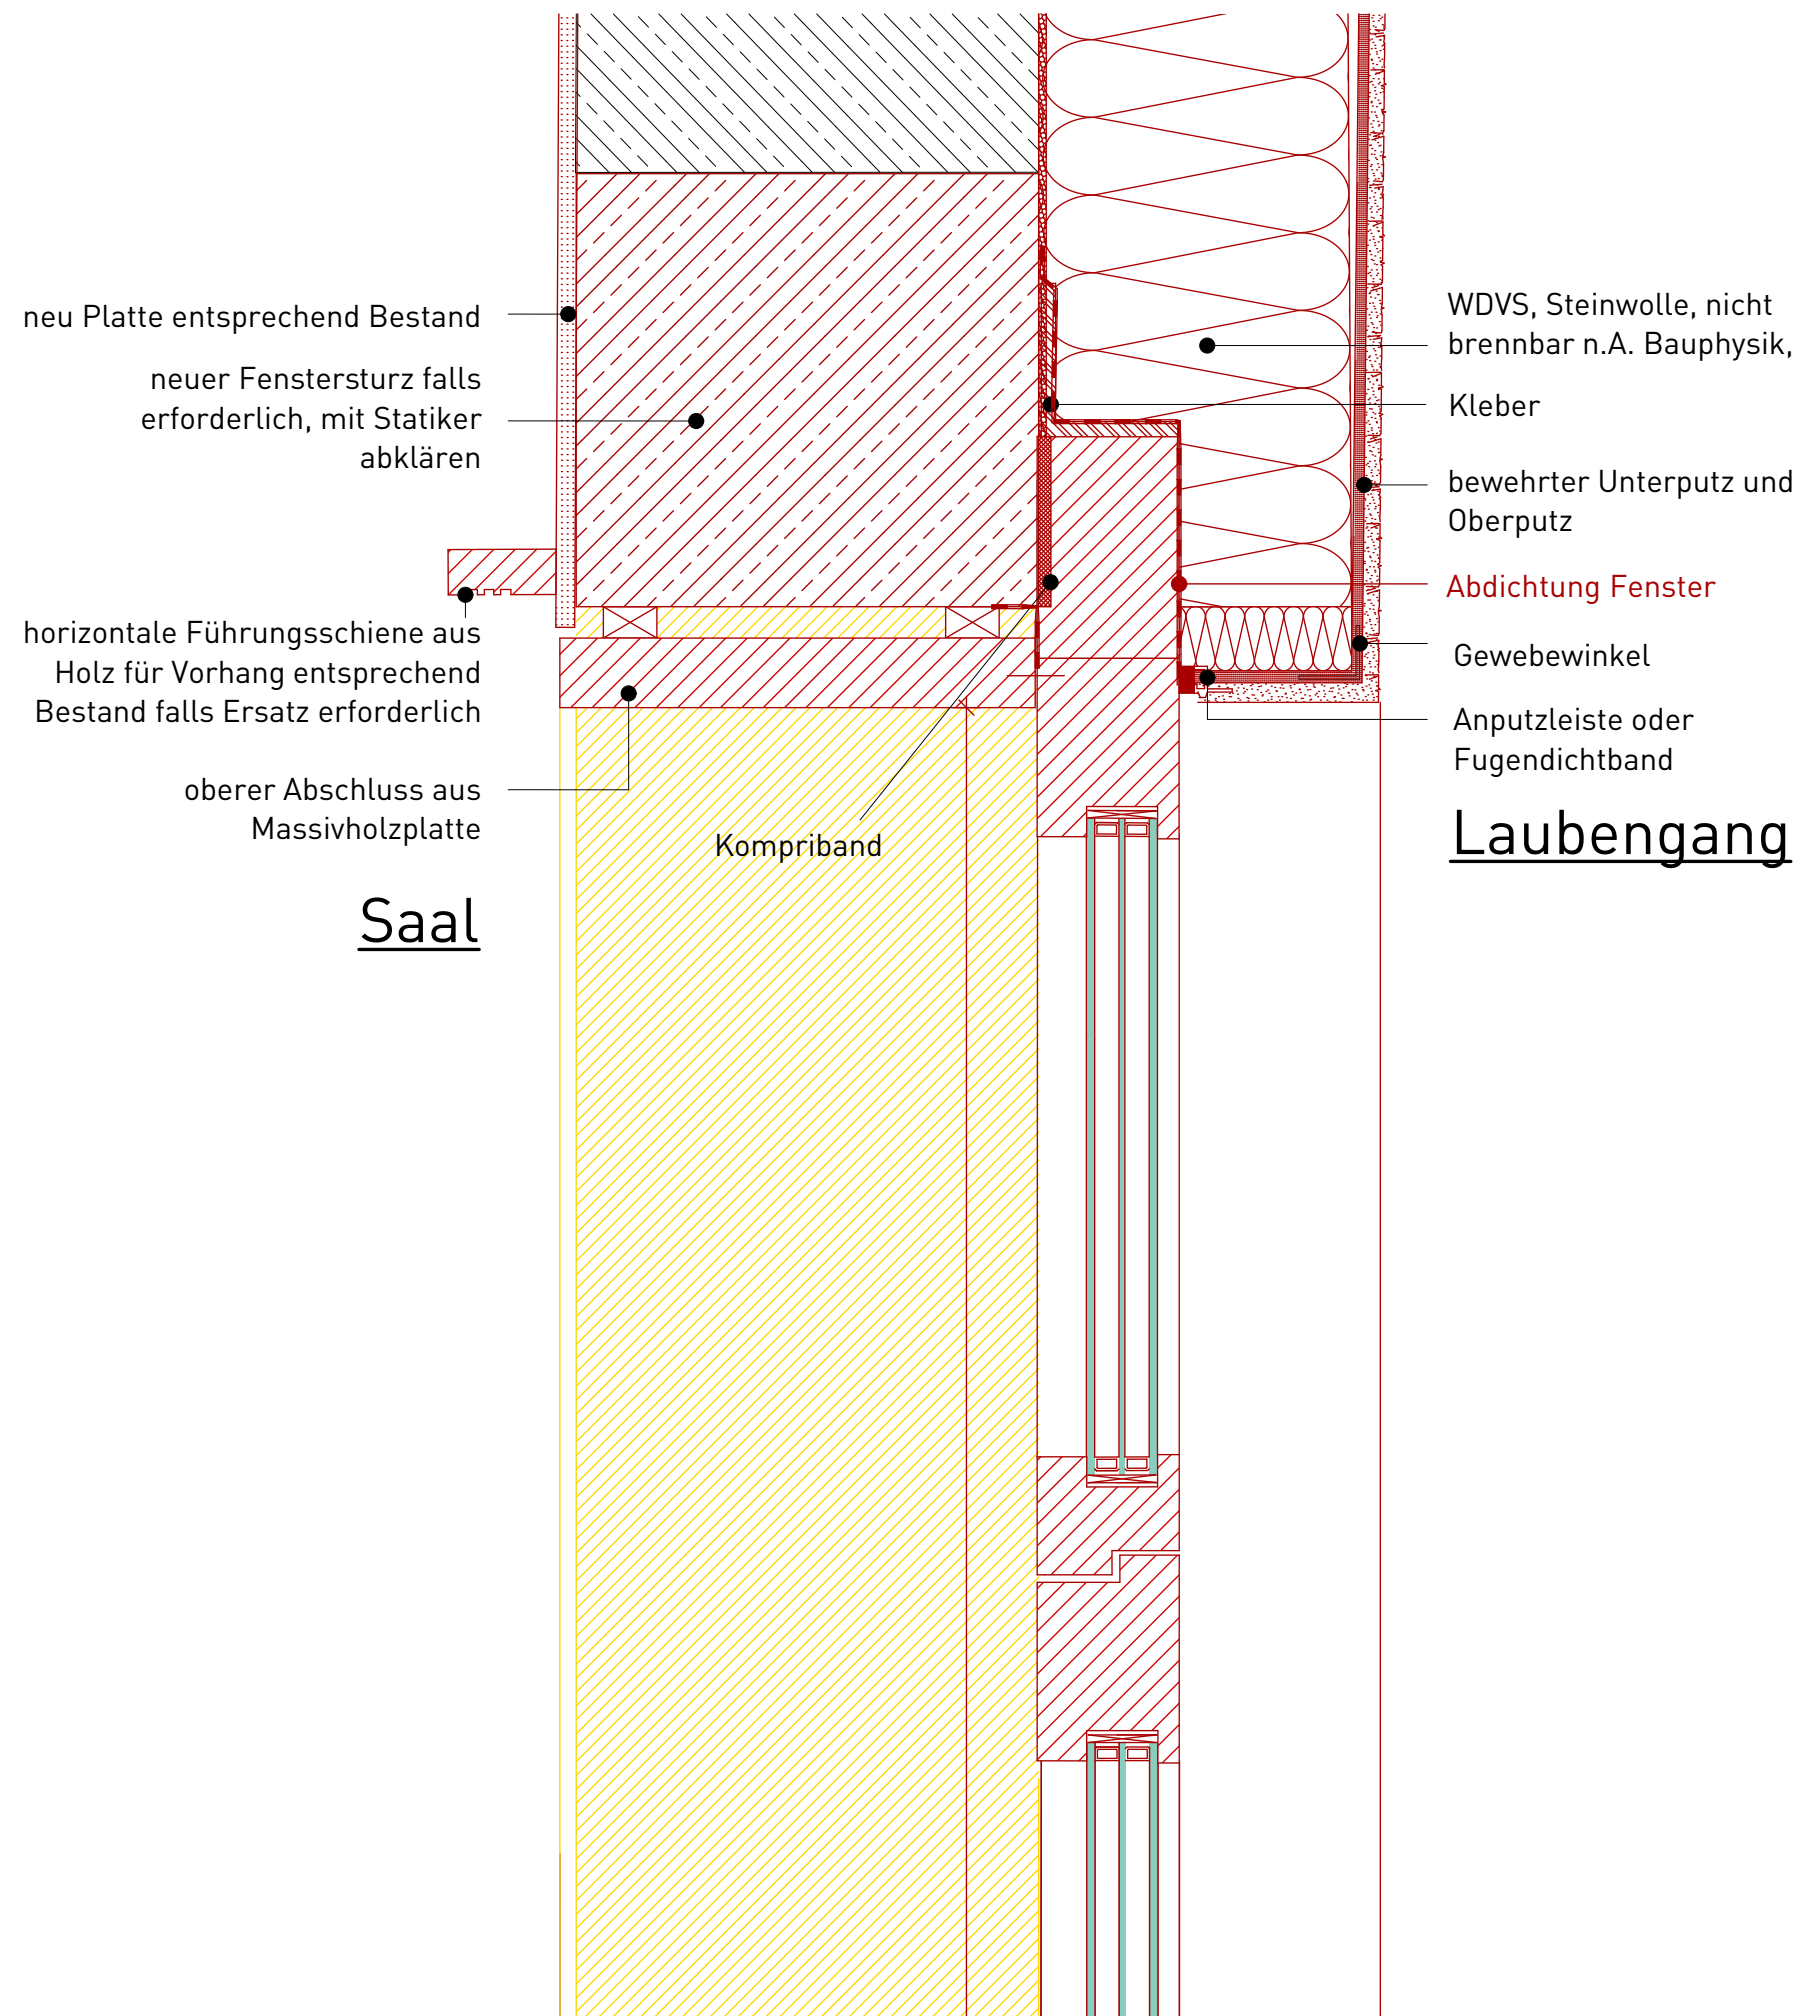

Laubengangkonstruktion noch nicht abschließend mit Fachplanern geklärt

Fensteranschluss gilt für
T-102 und T-103 im OG

Titel: D-04.10.2
**Vertikaler Schnitt_Anschlag
Oben_Fenstertür OG im Bestand zum
Laubengang**

Stand: 16.09.2026

VORABZUG

kk					1
Autor	Gewerk	Detailnummer	Planungsphase	Index	Blatt

M = 1:5


**Ausschreibungspläne,
keine Ausführungspläne**

22-014 - SHM_Hülschematthalle - Umbau und
Sanierung


Bauherr Stadt Schopfheim
Hauptstraße 29-31
79650 Schopfheim

Architekt Schaudt Architekten gmbh
Hafenstraße 10
78462 Konstanz

schaudt architekten bda
hafenstraße 10 · 78462 konstanz · telefon 07531-22002
fax 07531-22003 · info@schaudt-architekten.de

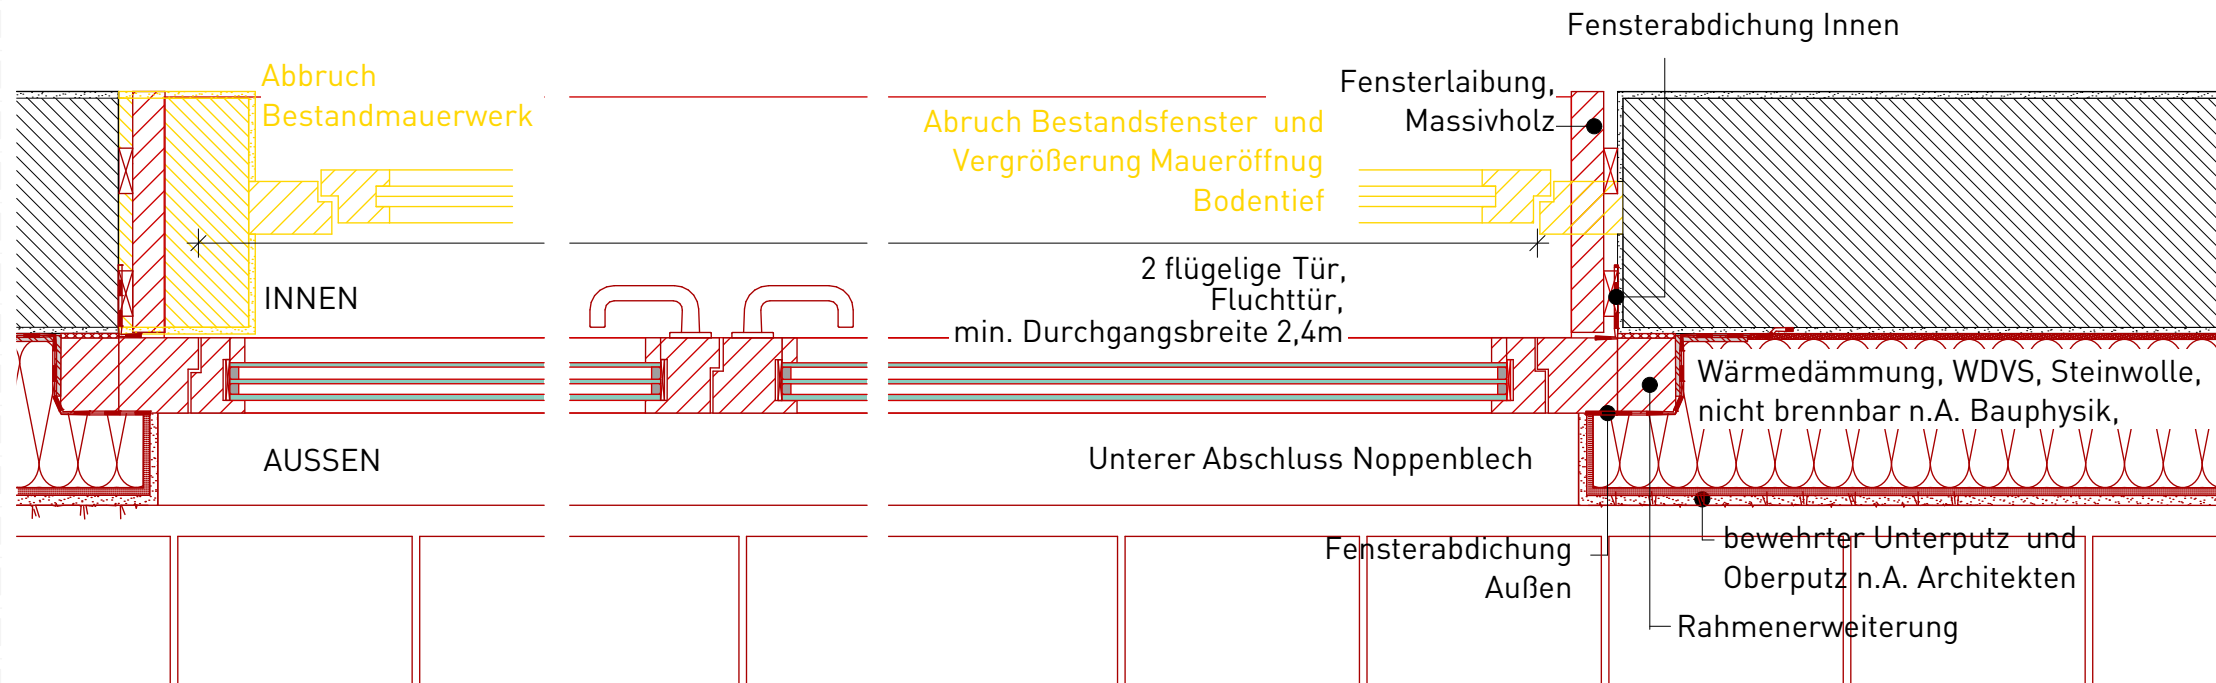

D-04.10.3.1. Horizontaler Schnitt durch Fenster T-102

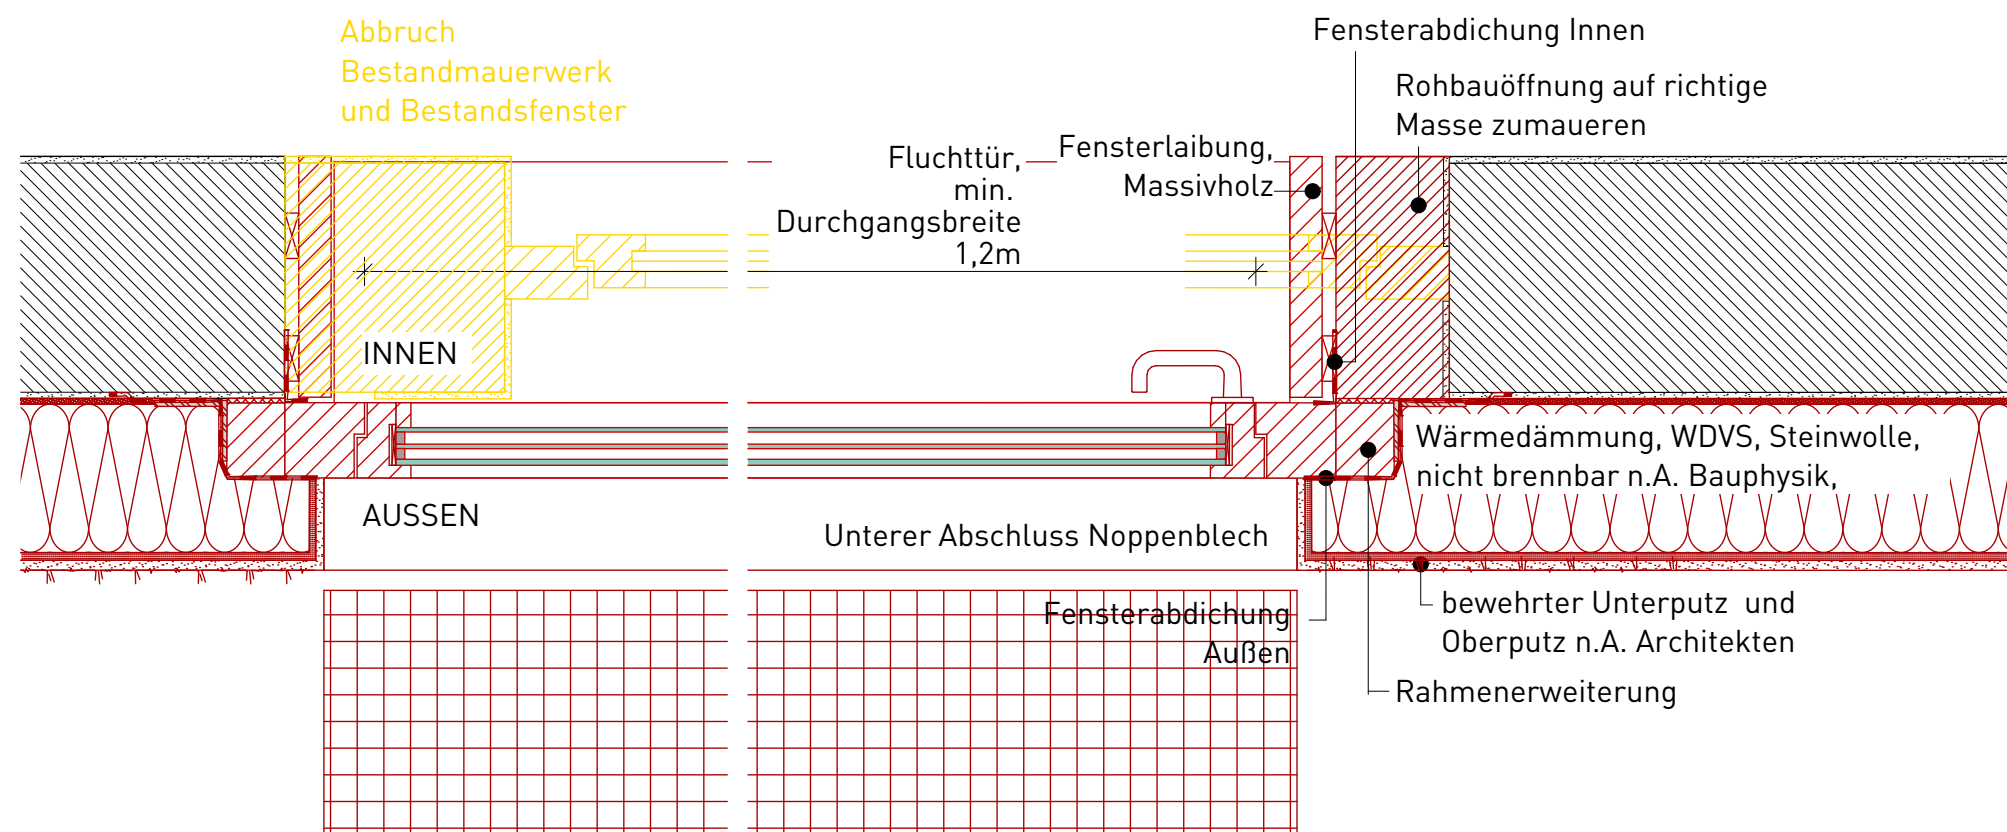

D-04.10.3.1 Horizontaler Schnitt durch Fenster T-103

Fensteranschluss T-102 und T-103 im OG

Titel: D-04.10.3.1 u.D-04.10.3.2
**Horizontaler Schnitt_Anschlag
seitlich_Fenstertür OG im Bestand**

Stand: 16.09.2026

VORABZUG

kk					1
Autor	Gewerk	Detailnummer	Planungsphase	Index	Blatt

M = 1:10

Ausschreibungspläne, keine Ausführungspläne


22-014 - SHM_Hülschematthalle - Umbau und Sanierung

Bauherr
Stadt Schopfheim
Hauptstraße 29-31
79650 Schopfheim

Architekt
Schaudt Architekten gmbh
Hafenstraße 10
78462 Konstanz

schaudt.architekten bda

hafenstraße 10 · 78462 konstanz · telefon 07531-22002
fax 07531-22003 · info@schaudt-architekten.de

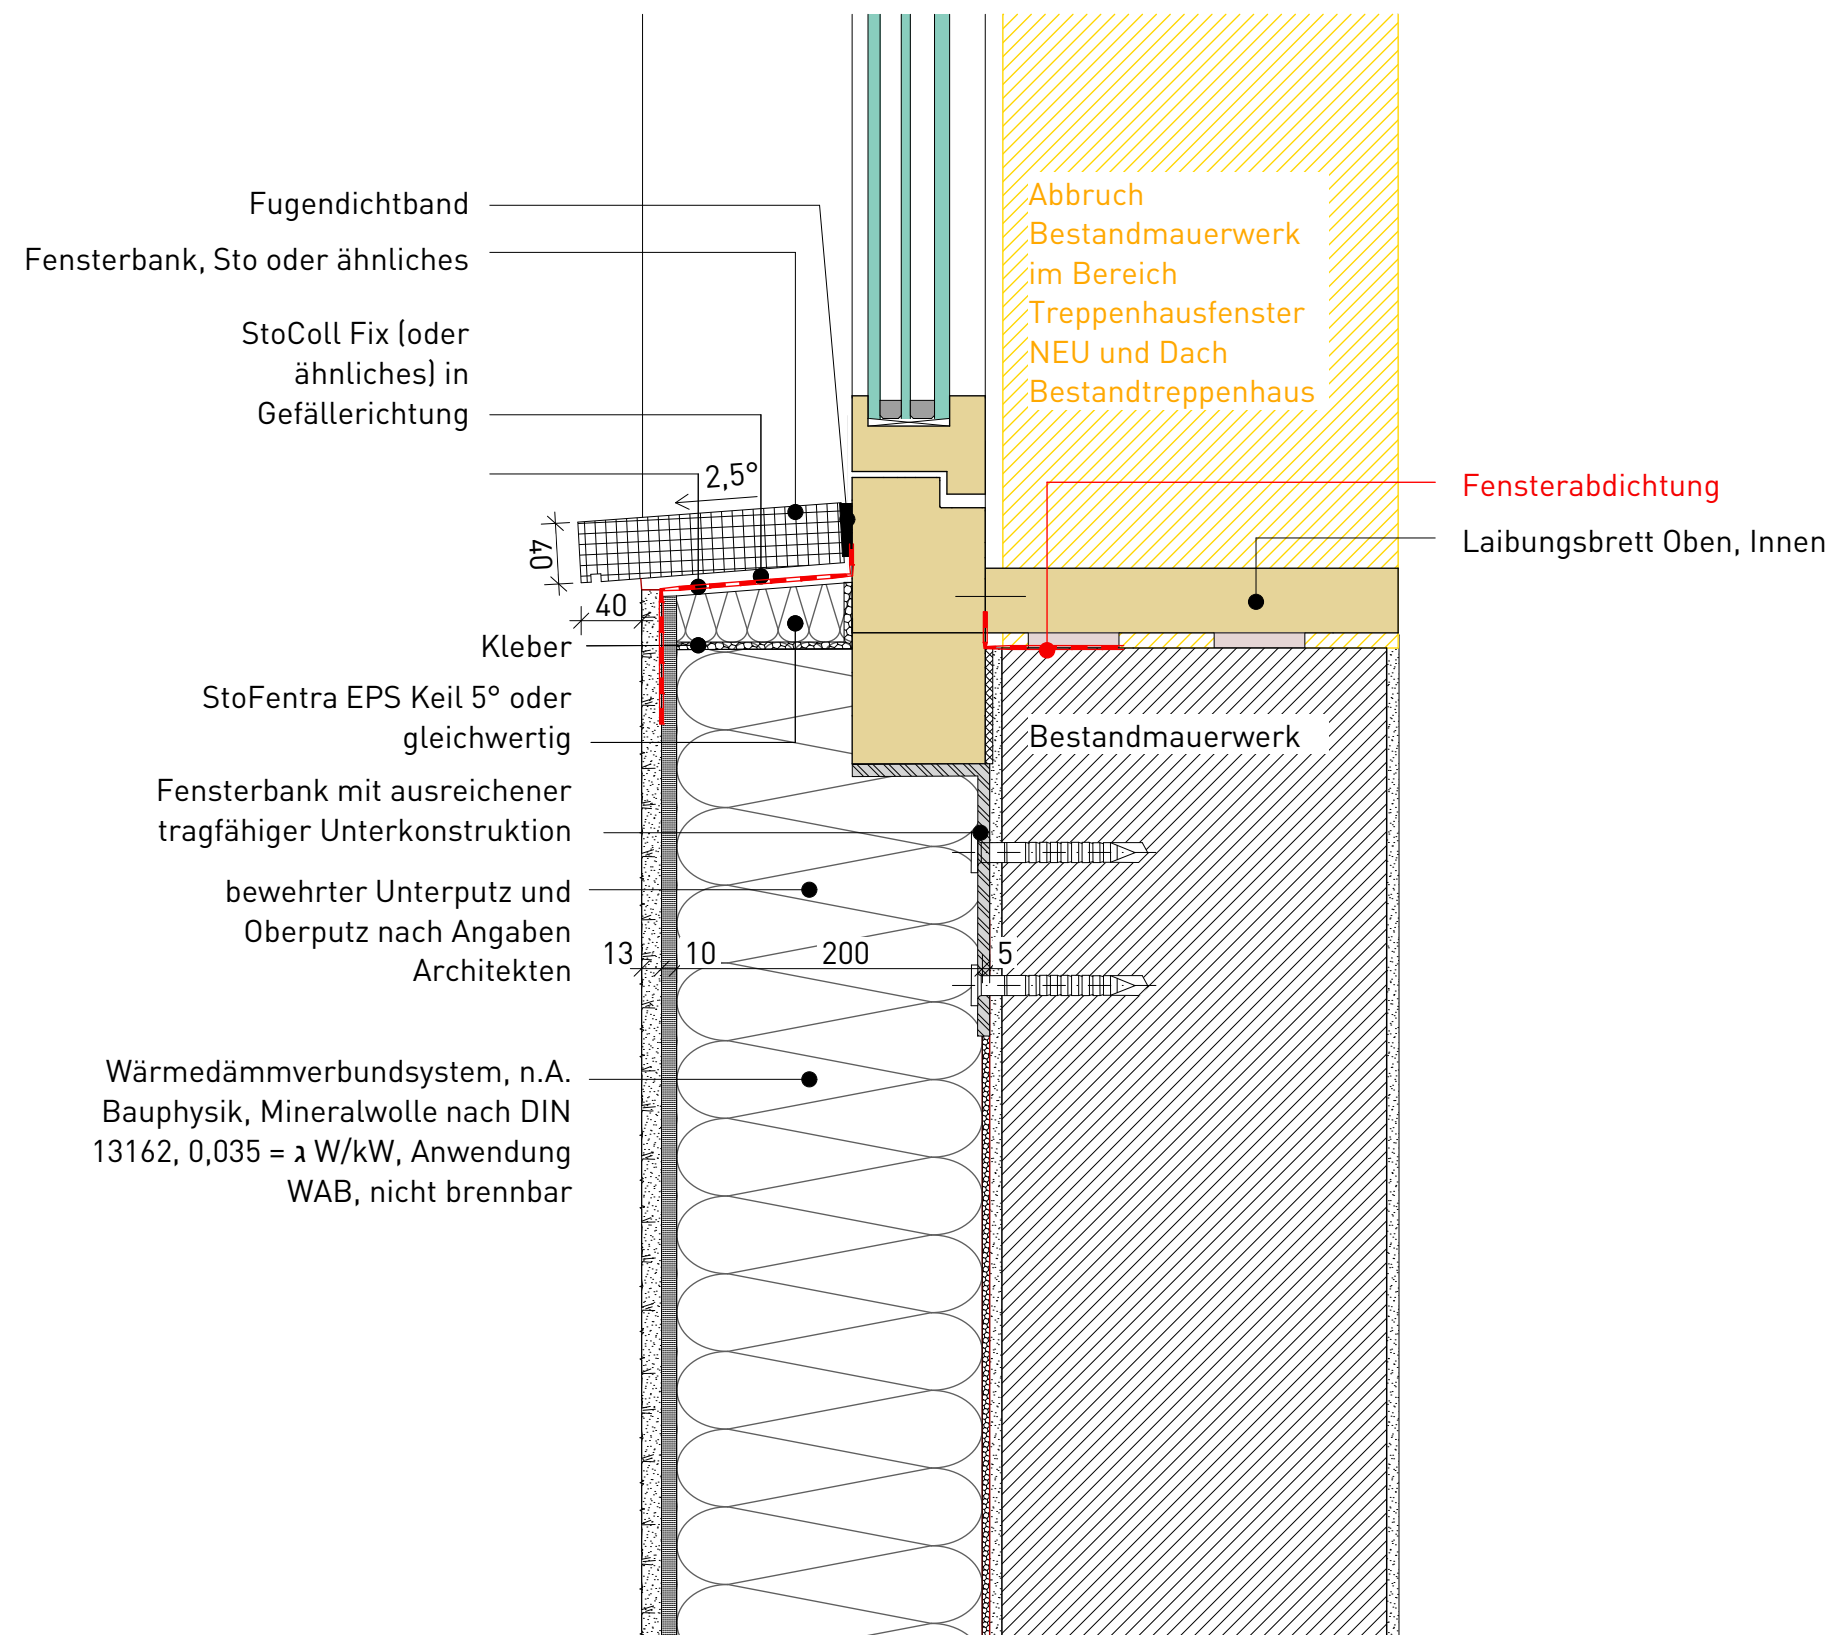

Detail gilt für
F-104 im OG

Titel: D-04.11.1
**Vertikaler Schnitt_Anschlag Unten_
Fenster Neu Treppenhaus**

Stand: 16.09.2026

VORABZUG

kk					1
Autor	Gewerk	Detailnummer	Planungsphase	Index	Blatt

M = 1:5

**Ausschreibungspläne,
keine Ausführungspläne**

22-014 - SHM_Hülschematthalle - Umbau und Sanierung

Bauherr
Stadt Schopfheim
Hauptstraße 29-31
79650 Schopfheim

Architekt
Schaudt Architekten gmbh
Hafenstraße 10
78462 Konstanz

schaudt.architekten bda

hafenstraße 10 · 78462 konstanz · telefon 07531-22002
fax 07531-22003 · info@schaudt-architekten.de

VORABZUG

Detail gilt für
F-104 im OG

Titel: D-04.11.2
**Vertikaler Schnitt_Anschlag Oben_
Fenster Neu Treppenhaus**

Stand: 16.09.2026

VORABZUG

kk					1
Autor	Gewerk	Detailnummer	Planungsphase	Index	Blatt

M = 1:5

**Ausschreibungspläne,
keine Ausführungspläne**


22-014 - SHM_Hülschematthalle - Umbau und
Sanierung


Bauherr
Stadt Schopfheim
Hauptstraße 29-31
79650 Schopfheim

Architekt
Schaudt Architekten gmbh
Hafenstraße 10
78462 Konstanz

schaudt architekten bda

hafenstraße 10 · 78462 konstanz · telefon 07531-22002
fax 07531-22003 · info@schaudt-architekten.de

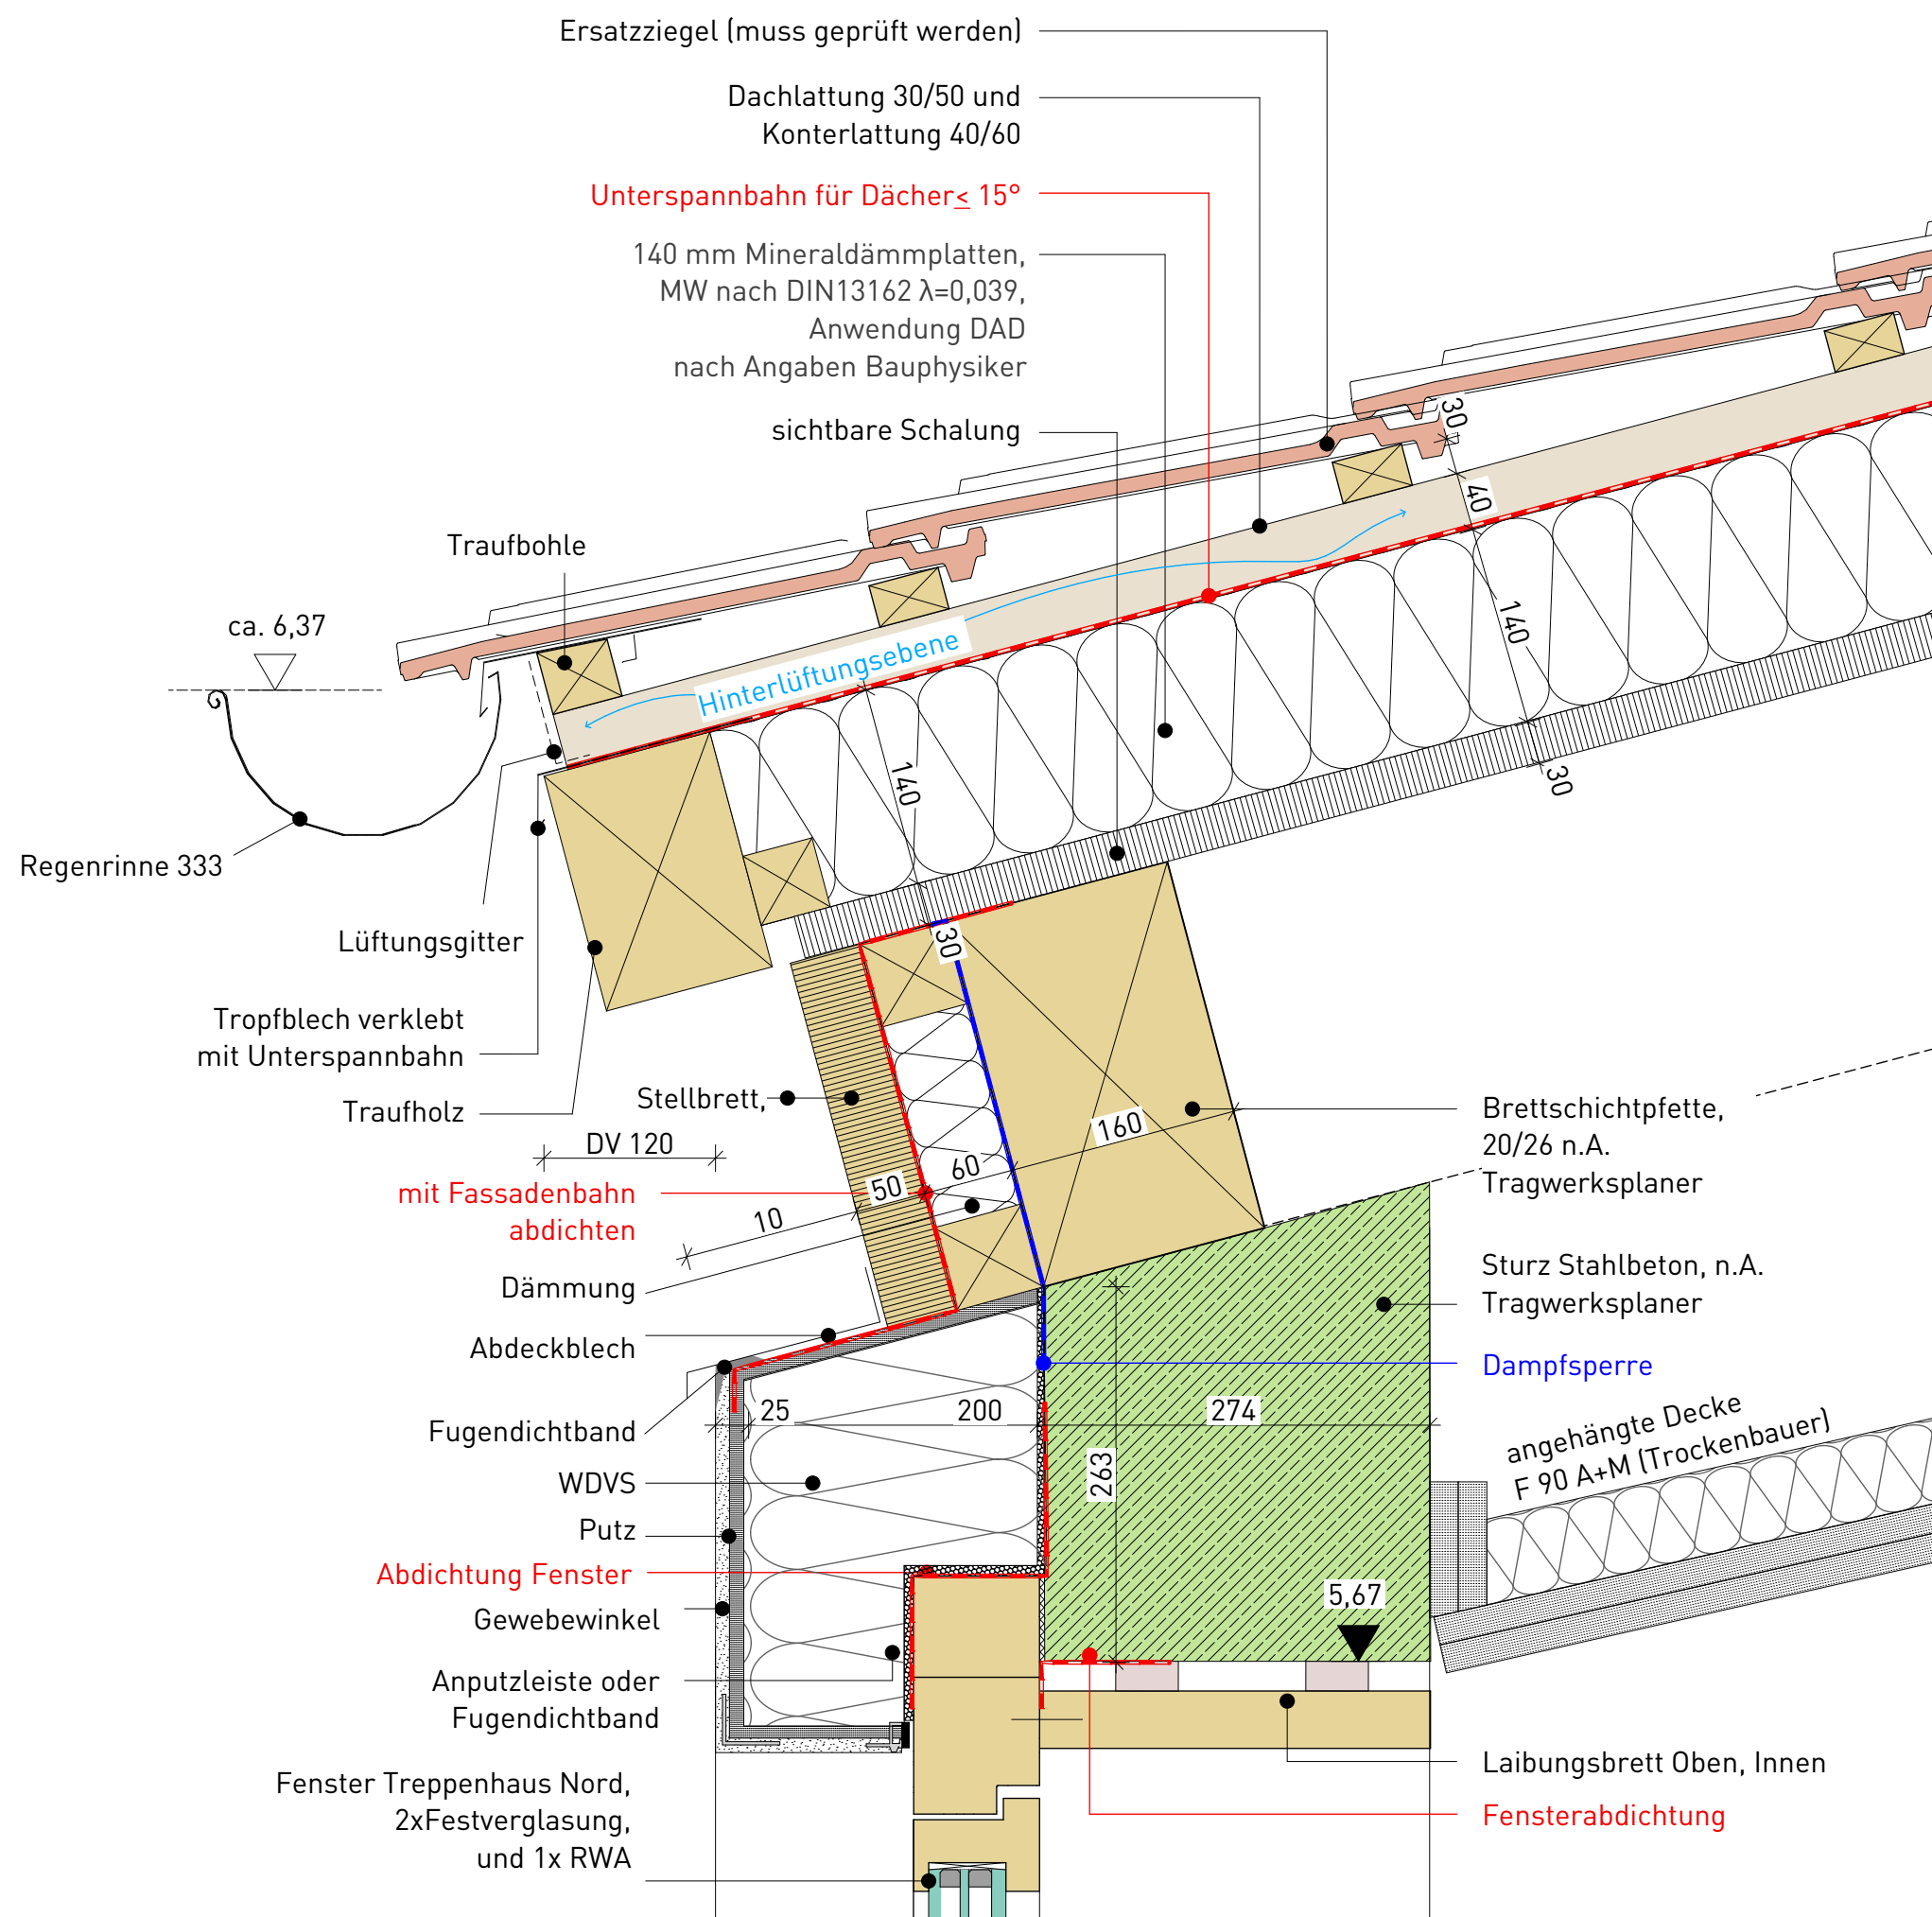

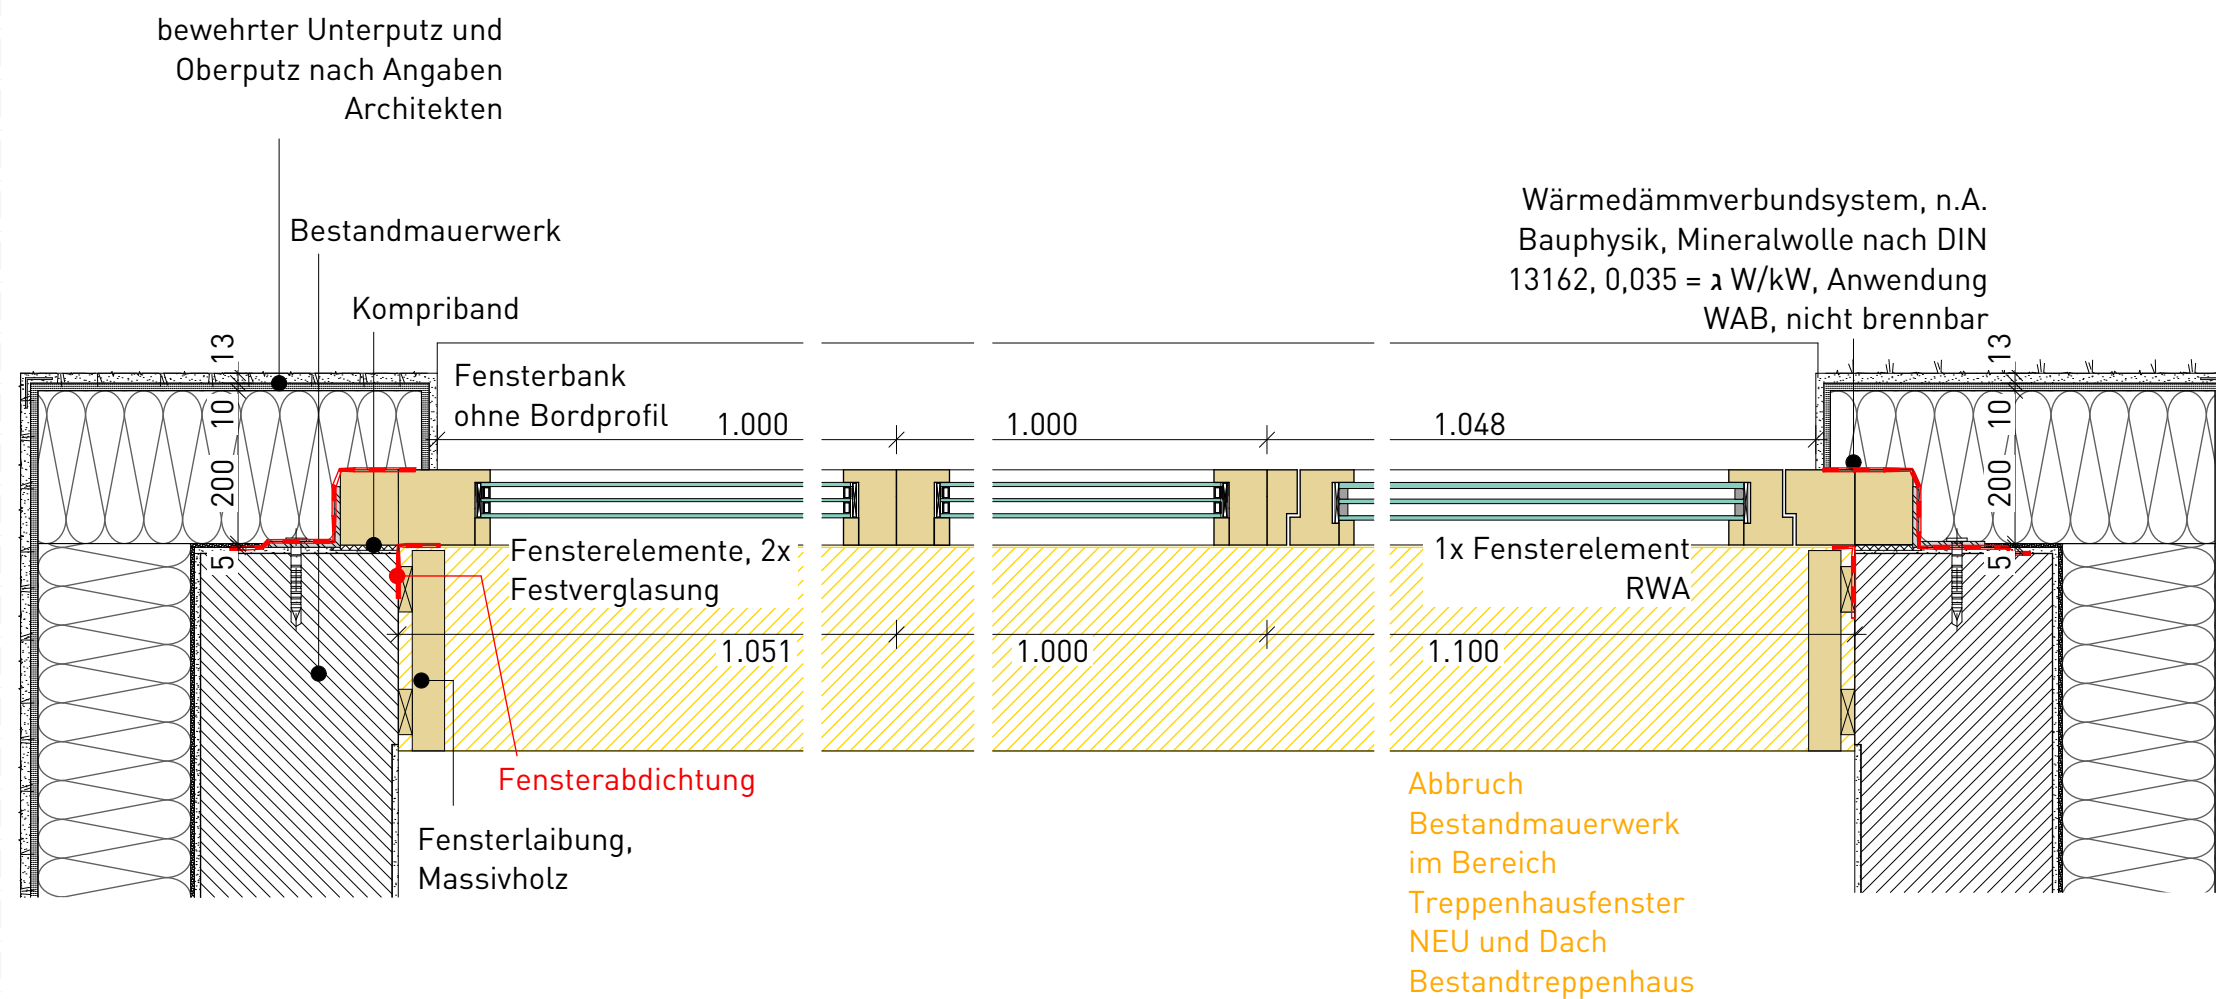

Detail gilt für
F-104 im OG

Titel: D-04.11.3
**Horizontaler Schnitt_Fenster Neu
Treppenhaus**

Stand: 16.09.2026

VORABZUG

kk					1
Autor	Gewerk	Detailnummer	Planungsphase	Index	Blatt

M = 1:10


**Ausschreibungspläne,
keine Ausführungspläne**

22-014 - SHM_Hülschematthalle - Umbau und Sanierung

Bauherr
Stadt Schopfheim
Hauptstraße 29-31
79650 Schopfheim

Architekt
Schaudt Architekten gmbh
Hafenstraße 10
78462 Konstanz

schaudt.architekten bda
hafenstraße 10 · 78462 konstanz · telefon 07531-22002
fax 07531-22003 · info@schaudt-architekten.de

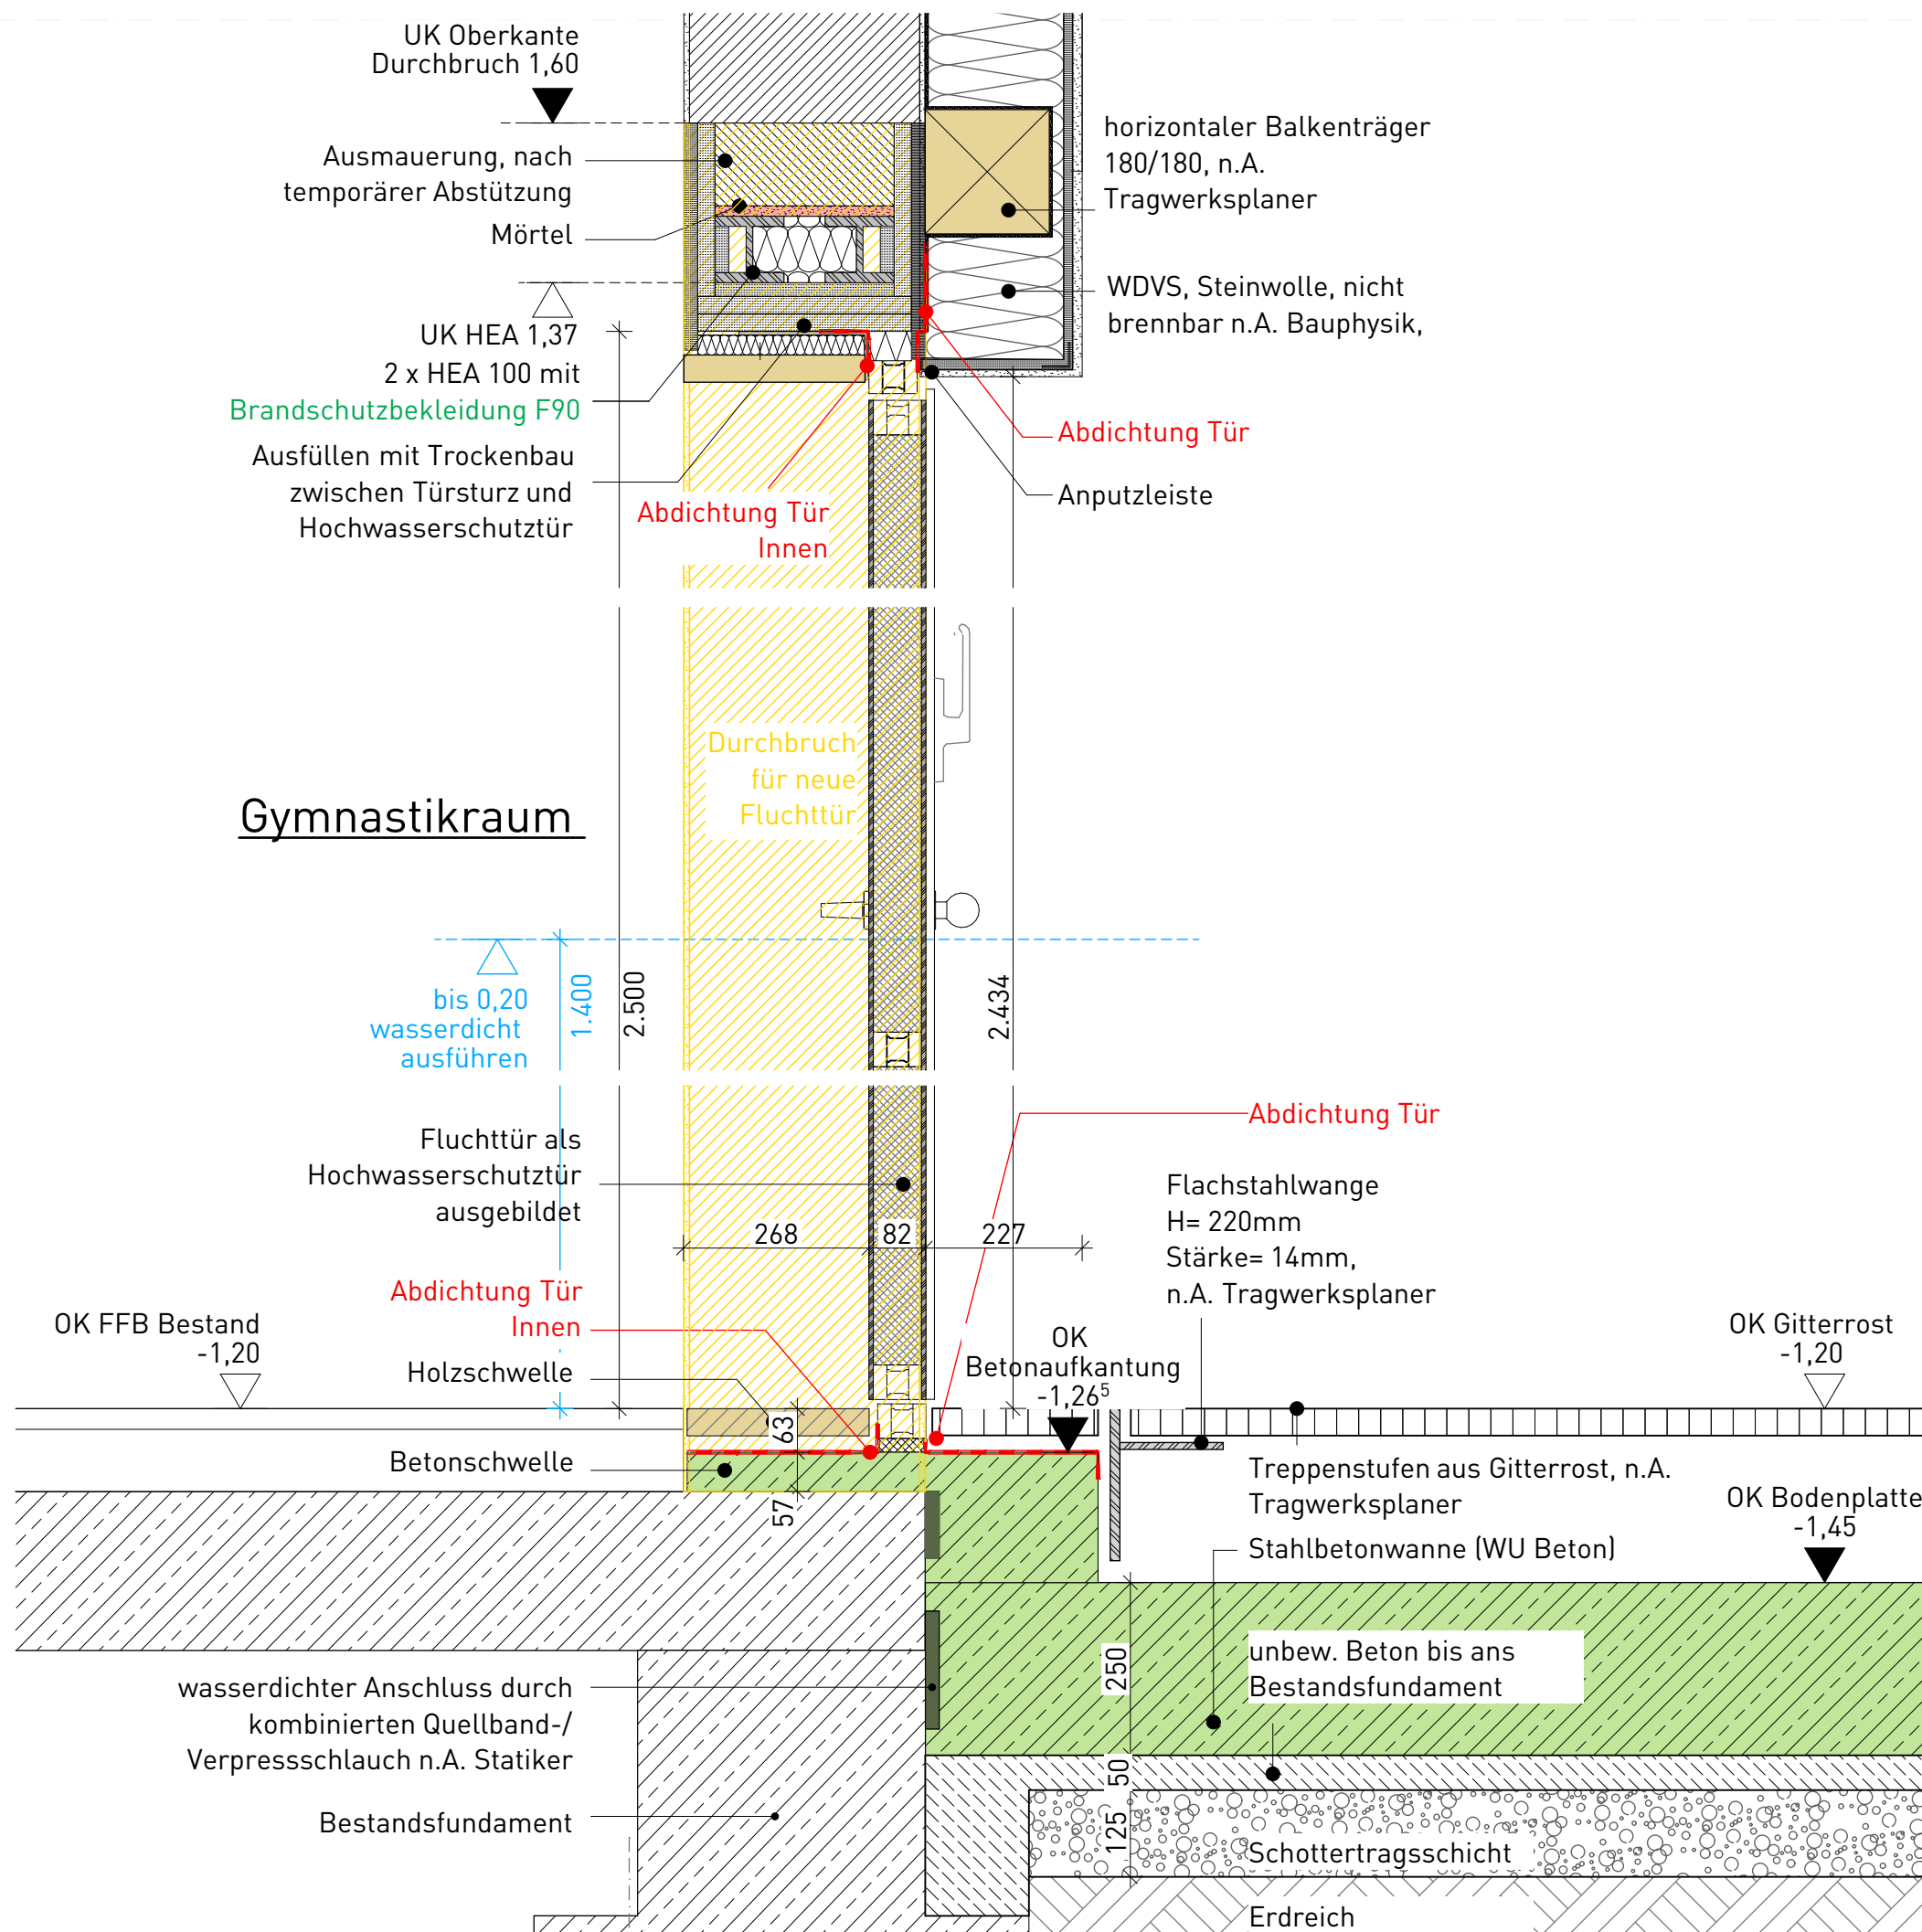

Türdetail gilt für
T-003

Titel: D-04.12.1 u. D-04.12.2
Vertikaler Schnitt_Anschlag Oben und Unten_Hochwasserschutztür

Stand: 16.09.2026

VORABZUG

kk					1
Autor	Gewerk	Detailnummer	Planungsphase	Index	Blatt

M = 1:10

**Ausschreibungspläne,
keine Ausführungspläne**


22-014 - SHM_Hülschematthalle - Umbau und Sanierung

Bauherr: Stadt Schopfheim
Hauptstraße 29-31
79650 Schopfheim

Architekt: Schaudt Architekten gmbh
Hafenstraße 10
78462 Konstanz

schaudt architekten bda
hafenstraße 10 · 78462 konstanz · telefon 07531-22002
fax 07531-22003 · info@schaudt-architekten.de

Vereinsraum

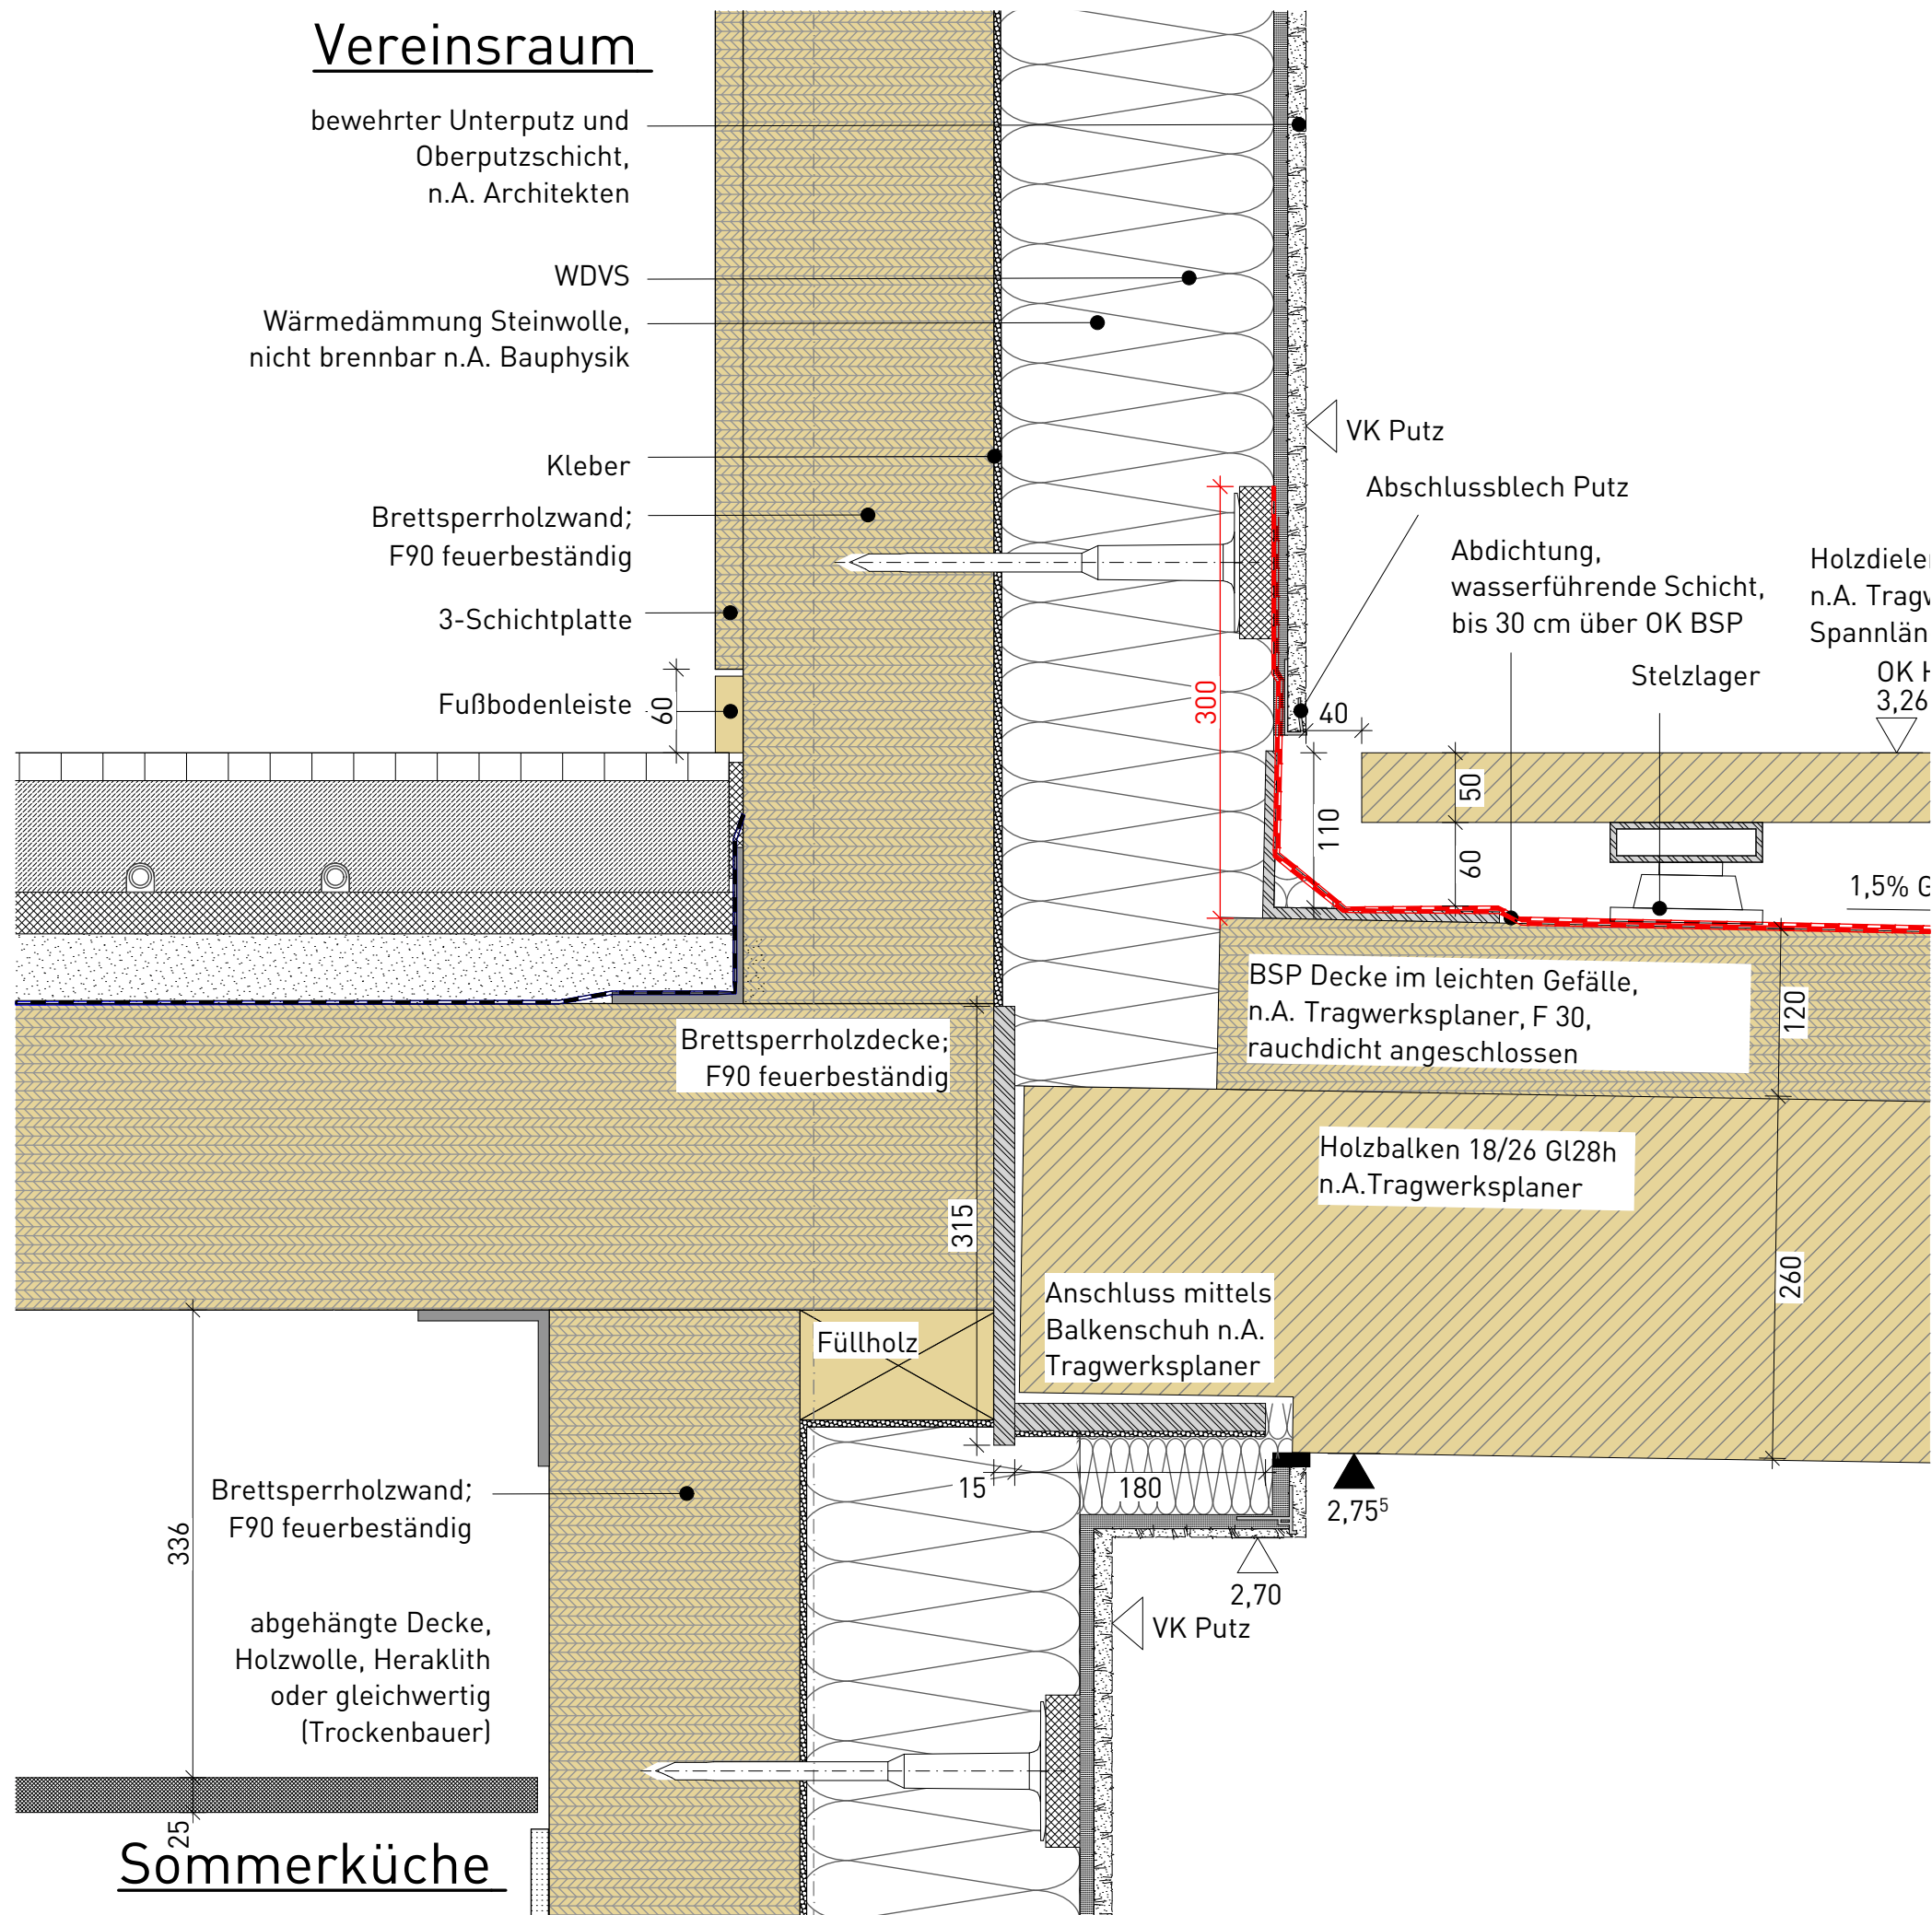

VORABZUG

Titel: D-05.4.1
Laubengang Querschnitt, Anschluss Laubengang an Anbau

Stand: 16.09.2026

Datum	Index	Änderungen	Kürzel
06.08.26	v00	Vorabzugausgenommen	kk

		D-05.4.1		v00	1
Autor	Gewerk	Detailnummer	Planungsphase	Index	Blatt

M = 1:5
alle Maße in mm



Ausführungsplan

22-014 - SHM_Hülschematthalle - Umbau und Sanierung

Bauherr: Stadt Schopfheim
 Hauptstraße 29-31
 79650 Schopfheim
 Architekt: Schaudt Architekten gmbh
 Hafenstraße 10
 78462 Konstanz

VORABZUG

Fluchttreppe Ost

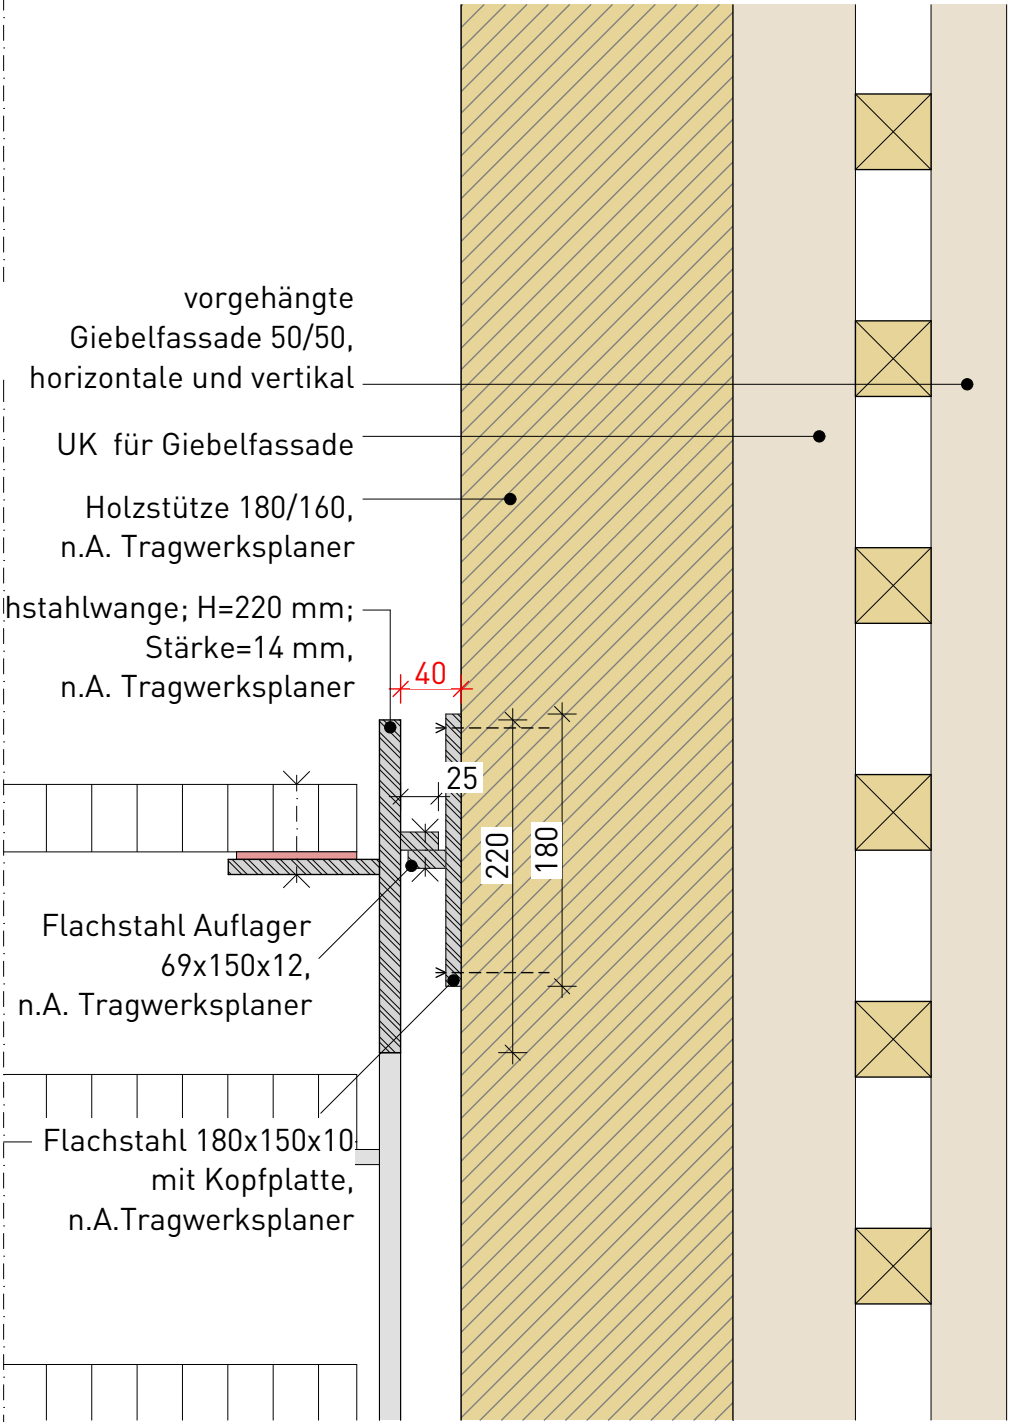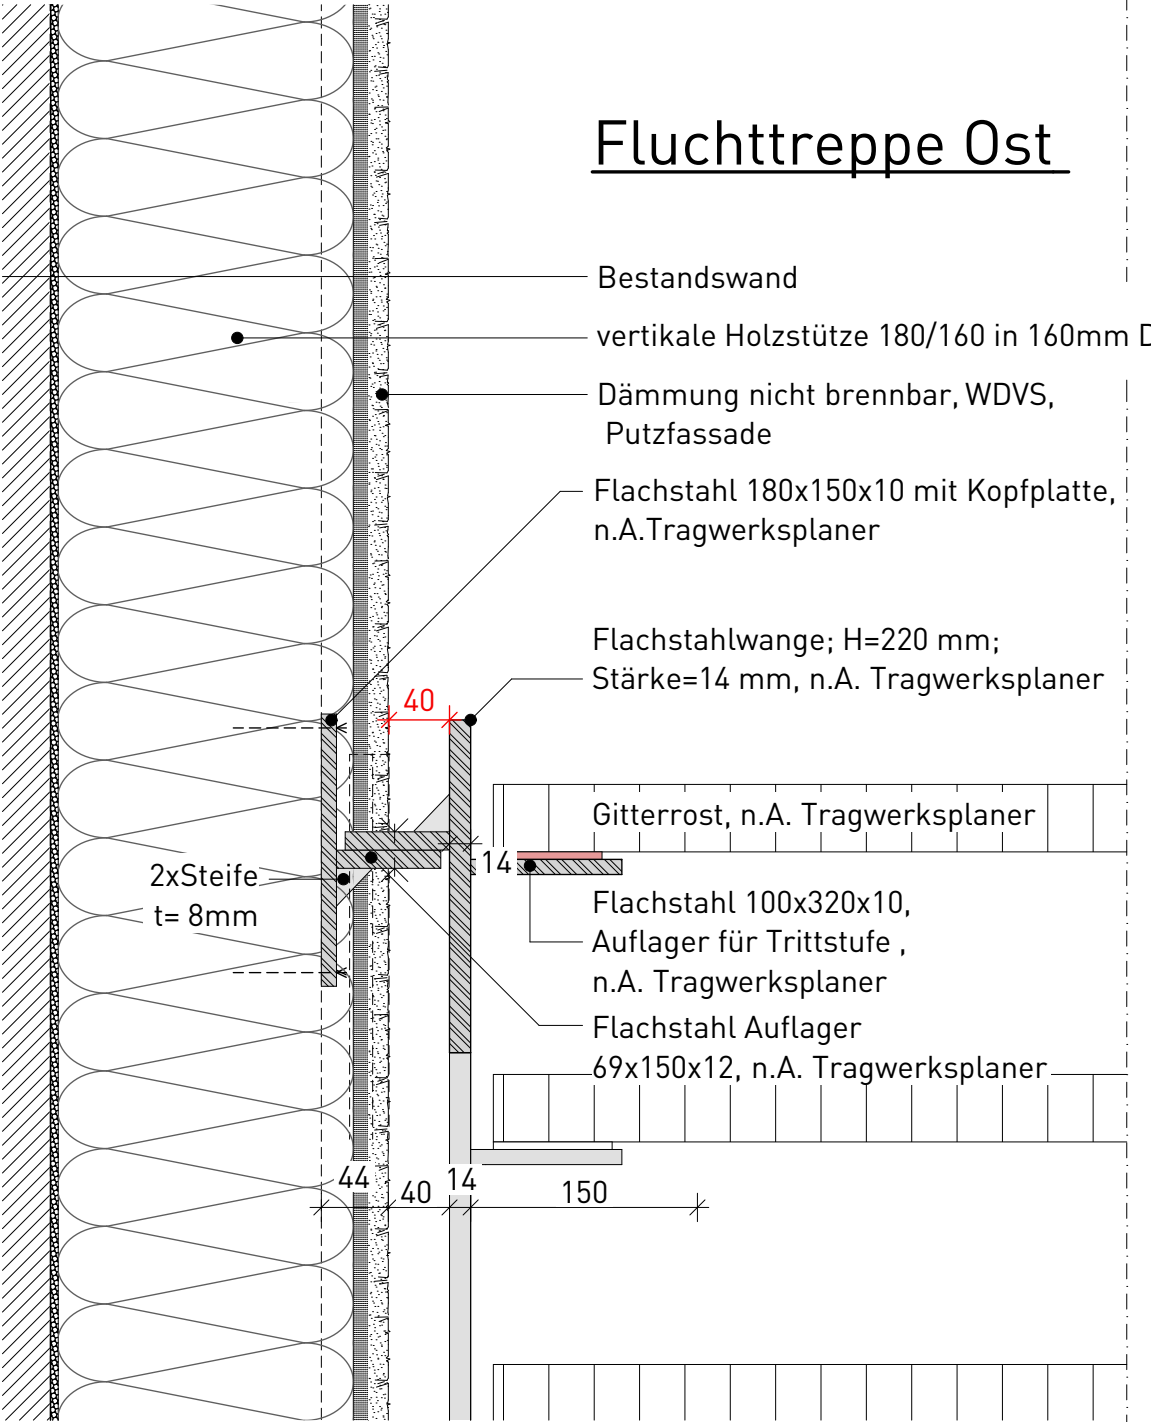

Titel: D.05.5.1
**Treppe Ost_Anschlusspunkte
Stahlwange an Holzstützen**
POS 7

Stand: 16.09.2026

Datum	Index	Änderungen	Kürzel
06.08.26	v00	Vorabzugausgenommen	kk

		D.05.5.1		v00	1
Autor	Gewerk	Detailnummer	Planungsphase	Index	Blatt


M = 1:5 alle Maße in mm

Ausführungsplan


22-014 - SHM_Hülschematthalle - Umbau und Sanierung

Bauherr
Stadt Schopfheim
Hauptstraße 29-31
79650 Schopfheim


Architekt
Schaudt Architekten gmbh
Hafenstraße 10
78462 Konstanz

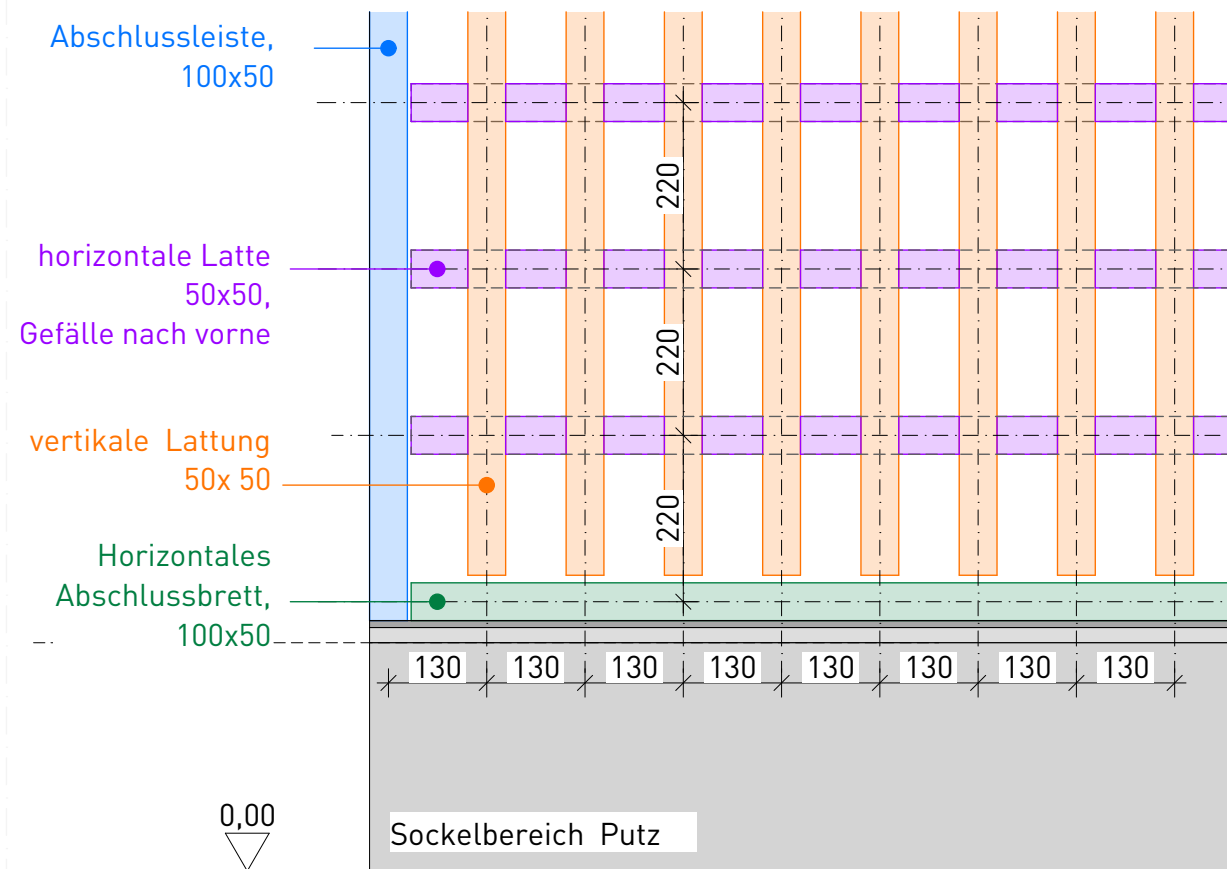

Detailausschnitt
Ansicht auf Giebelseite West

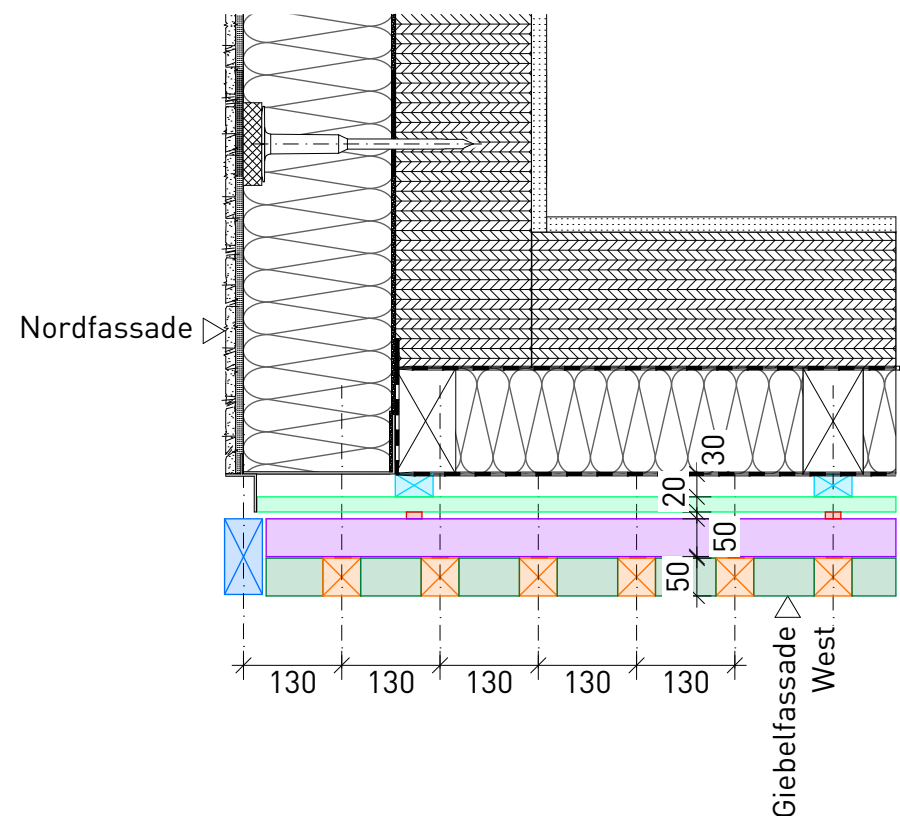

Detailausschnitt
Grundriss Gebäudeecke Nord-West

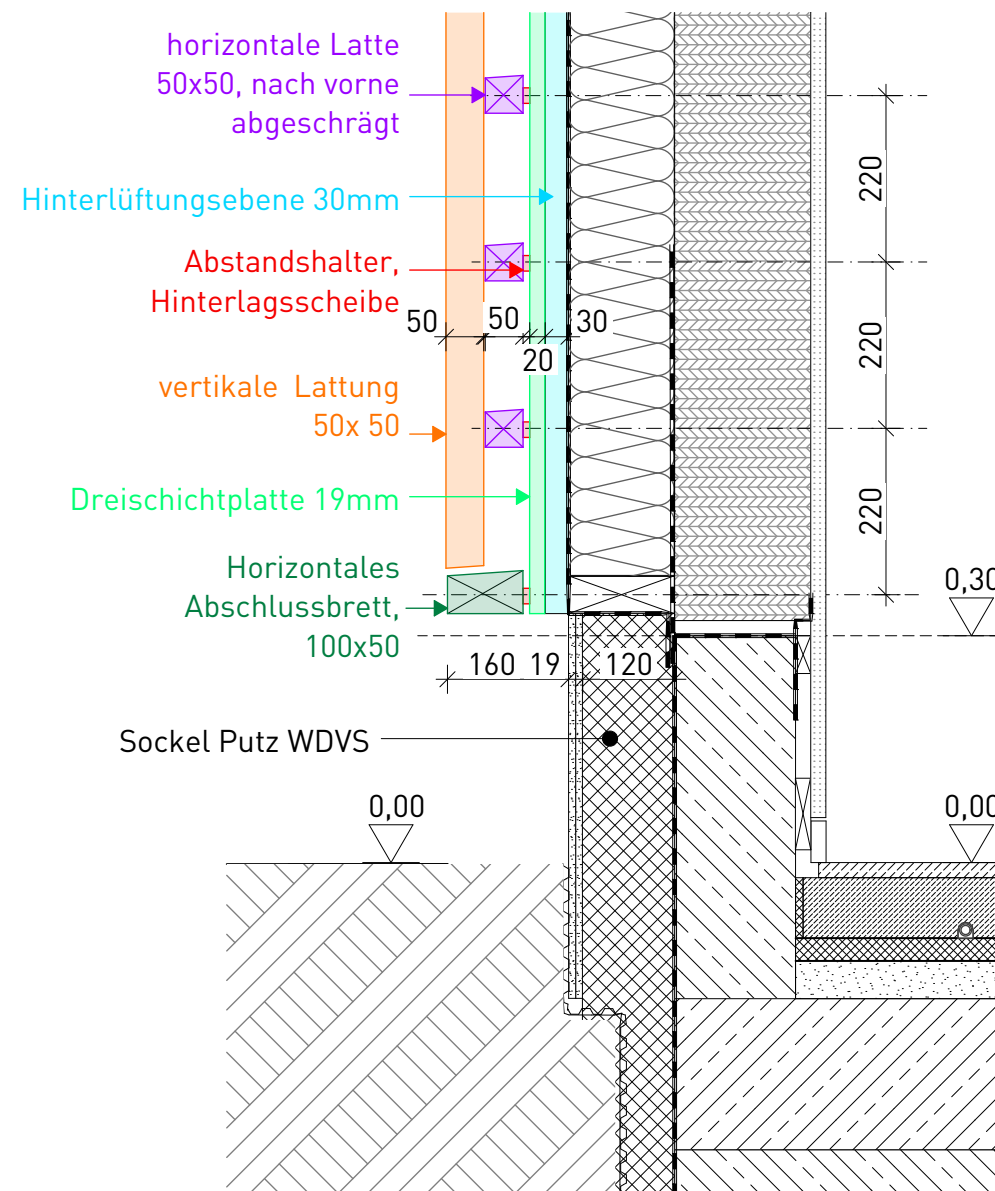

Schnitt durch Giebelwand

VORABZUG

Titel: D-06.1
Giebelseite Fassadenansicht

Stand: 16.09.2026

Datum	Index	Änderungen	Kürzel
23.06.26	v00	Vorabzug rausgenommen	kk
KK		D-06.1	v00
Autor	Gewerk	Detailnummer	Planungsphase
		Index	Blatt
			1

Ausführungsplan

22-014 - SHM_Hülschematthalle - Umbau und Sanierung

Bauherr Stadt Schopfheim
Hauptstraße 29-31
79650 Schopfheim

Architekt Schaudt Architekten gmbh
Hafenstraße 10
78462 Konstanz

schaudt architekten bda
hafenstraße 10 · 78462 konstanz · telefon 07531-22002
fax 07531-22003 · info@schaudt-architekten.de