




Schnitt C-C

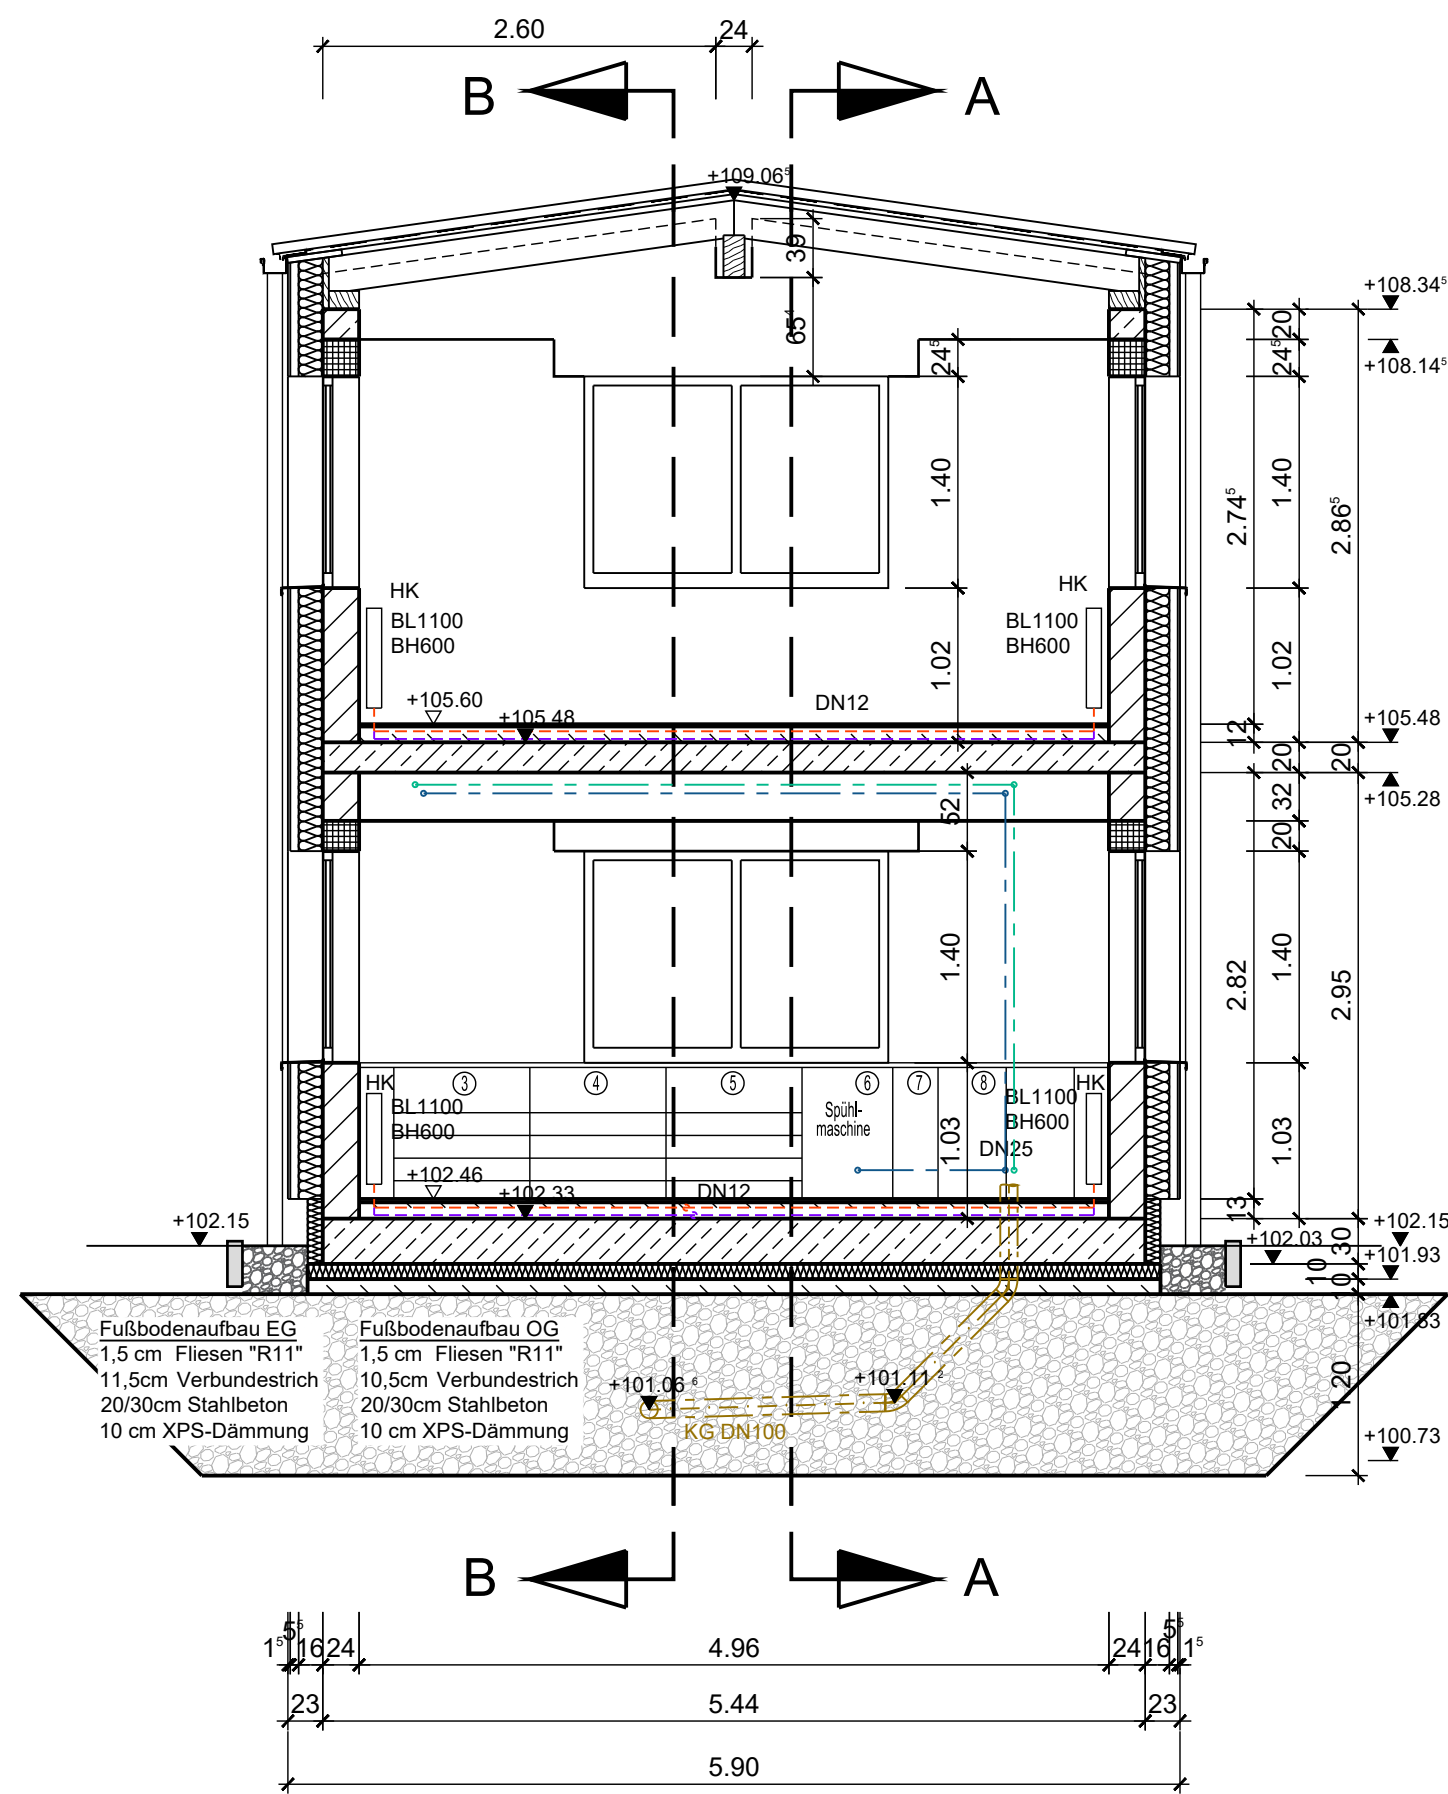


Schnitt D-D

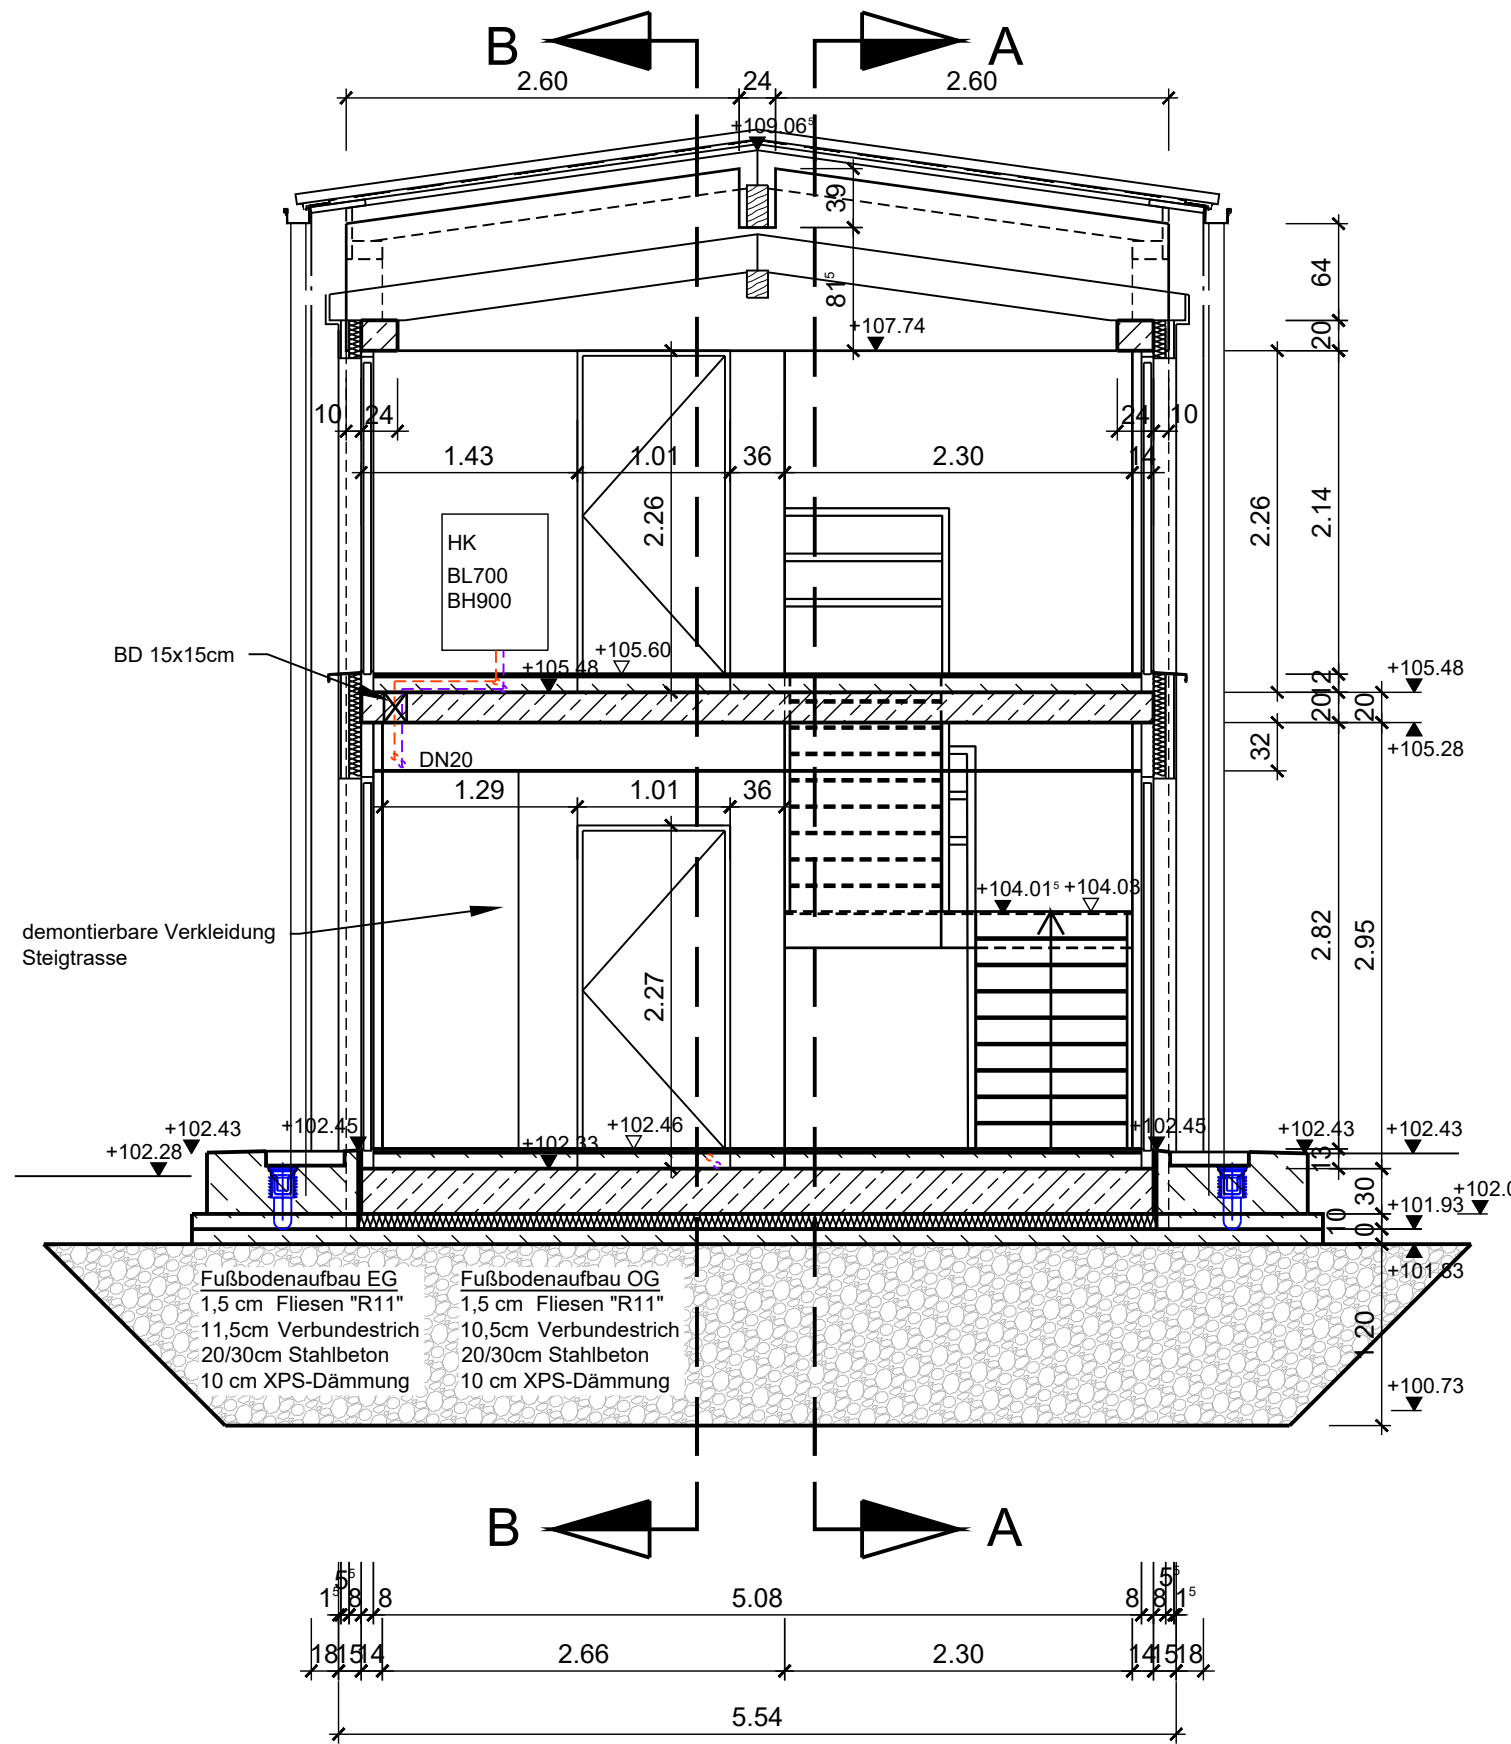

Schnitt E-E

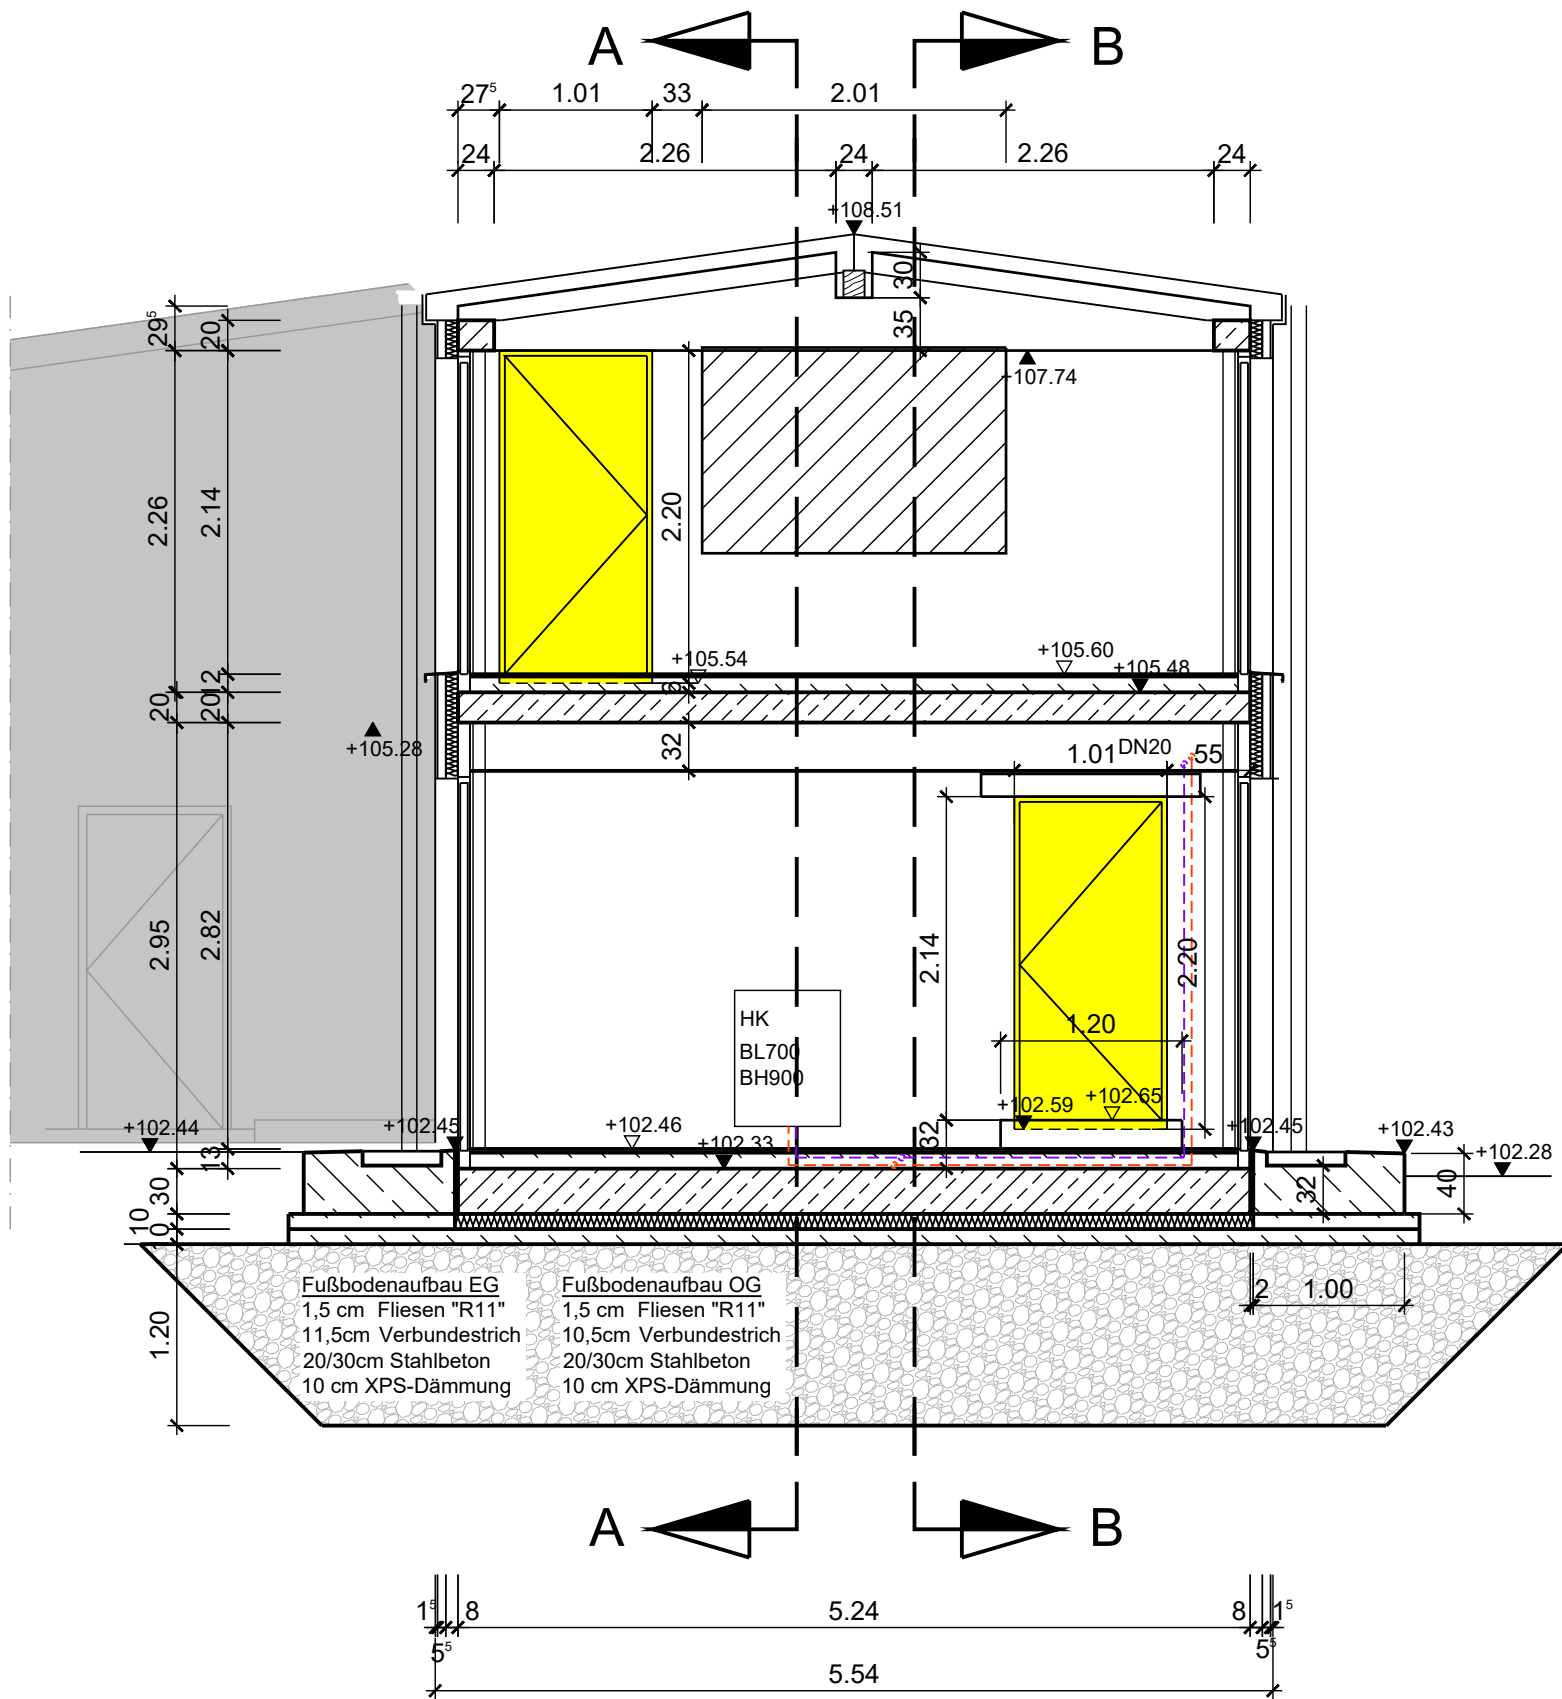

Schnitt F-F

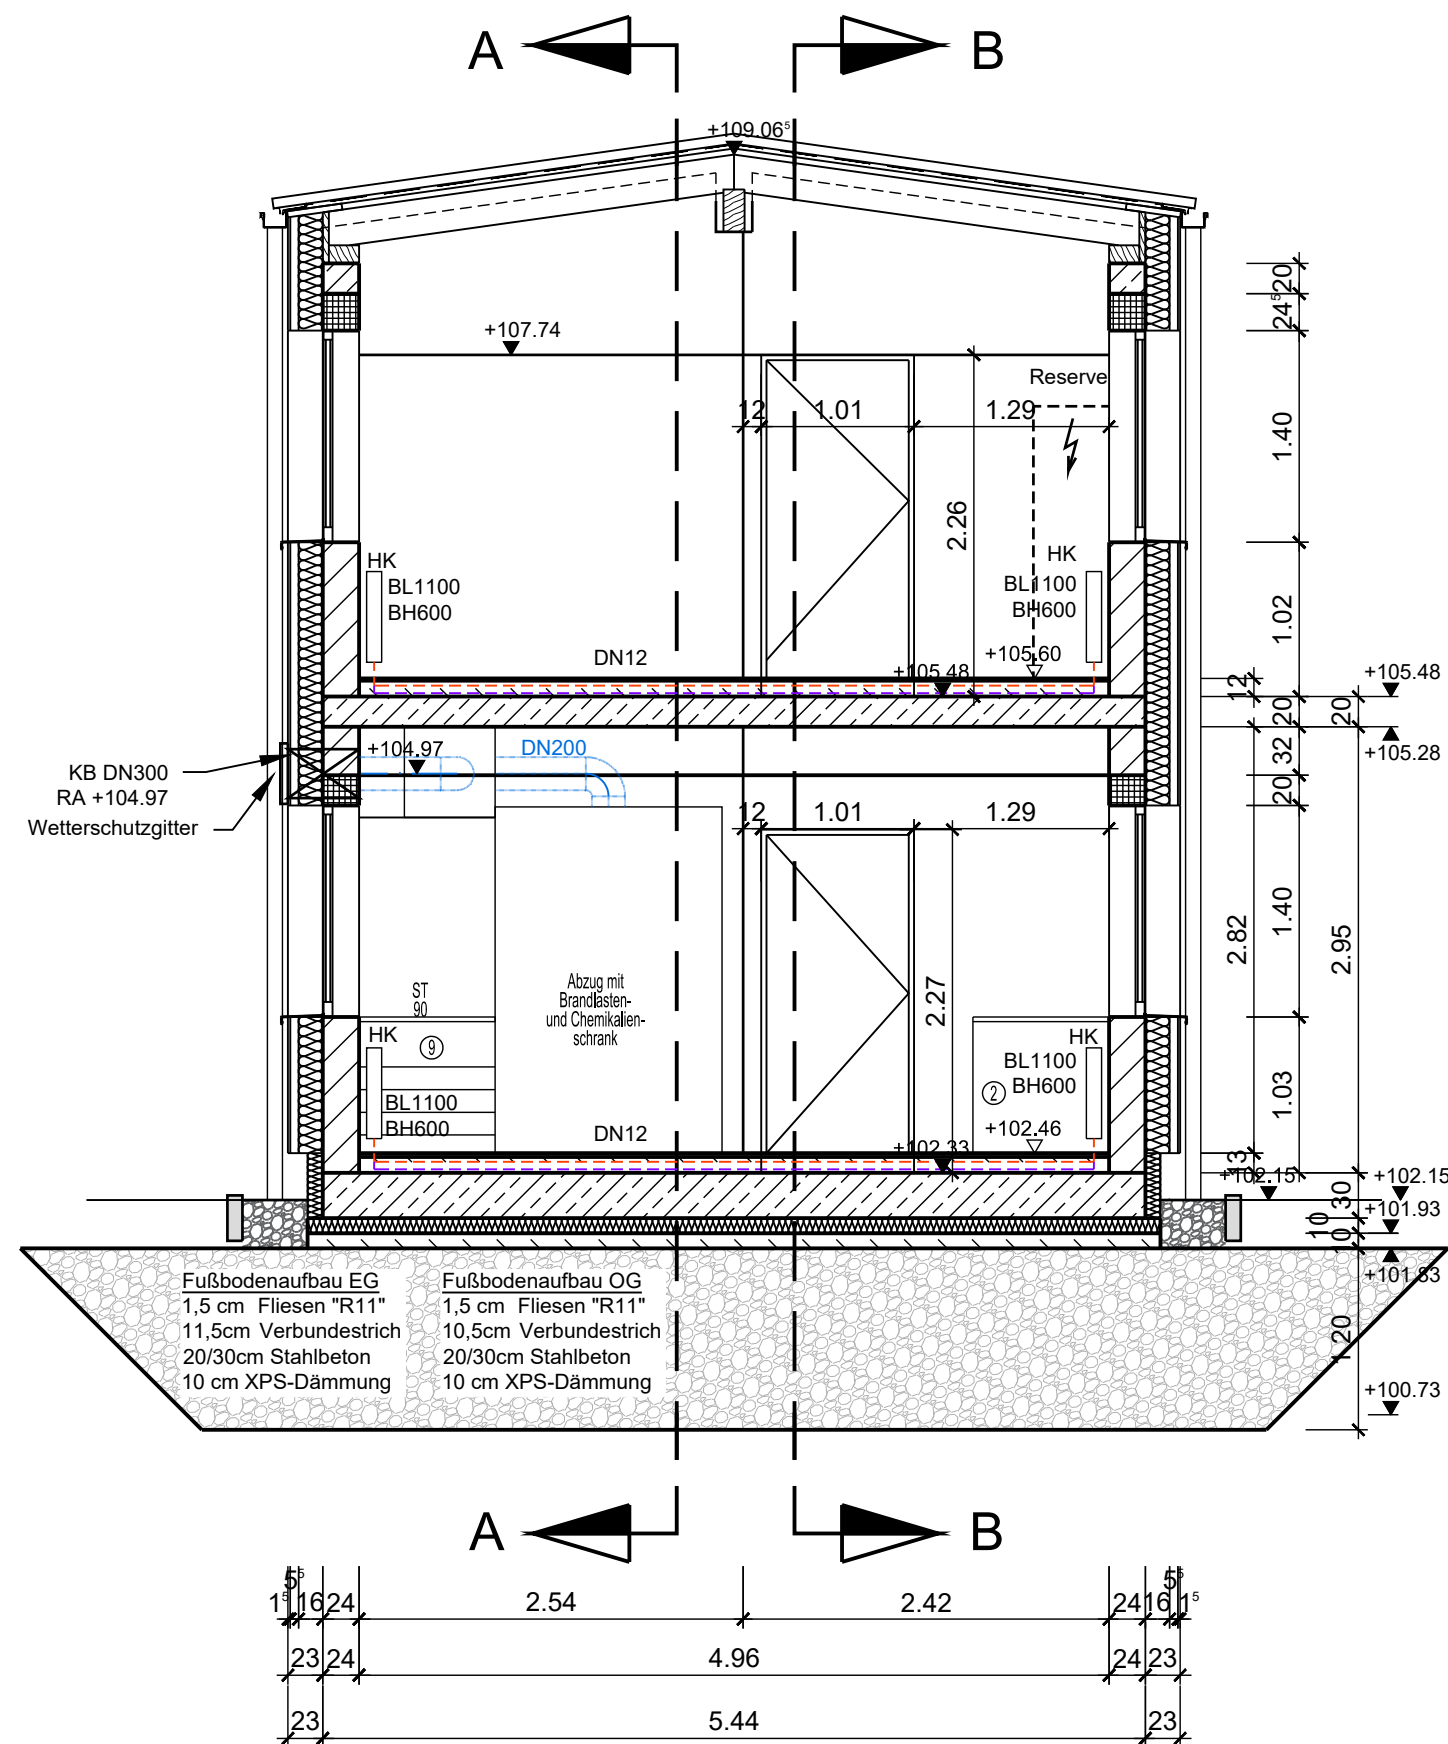

LEGENDE

- Mauerwerk
- Stahlbeton
- Betonfertigteile
- unbewehrter Beton
- Bestand
- Planung
- Abbruch

- Abluft / Entlüftung
- Zuluft / Belüftung
- Faul-/ Dickschlamm
- Heizschlamm
- Primärschlamm
- Überschussschlamm
- Faulgas
- Zentrat
- Kondensat
- Kühlwasser
- Trinkwasser kalt
- Trinkwasser warm
- Trübwasser
- Rücklauf Heizung
- Vorlauf Heizung

Bemerkung:
Sämtliche Maße sind Fertigmaße und sind vom Unternehmer zu prüfen. Für die Stärke der Bauteile ist die statische Berechnung maßgebend. Alle vom Wasser benetzten Ecken und Kanten sind ab- bzw. auszurunden. Oberkanten von Wänden sind durch Einlegen von Dreikantleisten zu brechen.

NUR ZU KALKULATIONSZWECKEN

Objekt		
Gemeinde Eggenstein-Leopoldshafen		
Bauherr		
Gemeinde Eggenstein-Leopoldshafen Friedrichstraße 32 76344 Eggenstein-Leopoldshafen		
Verfasser		
Projekt		Projektnummer
Erweiterung Klärwerk Gemeinde Eggenstein-Leopoldshafen		917 A
Planinhalt		Leistungsphase
Anbau Betriebsgebäude Schnitte C-C bis E-E		Ausschreibung Technische Ausrüstung
gefertigt	Datum Mai 2026	Maßstab 1 : 50
geprüft	Freigabe Mai 2026	Plannummer 1917-A-491-M_c
Schutzvermerk ISO 16018 Weitergabe sowie Vervielfältigung dieser Zeichnung, Verwertung und Mitteilung seines Inhalts sind verboten, soweit nicht ausdrücklich gestattet. A1: 841 x 594		