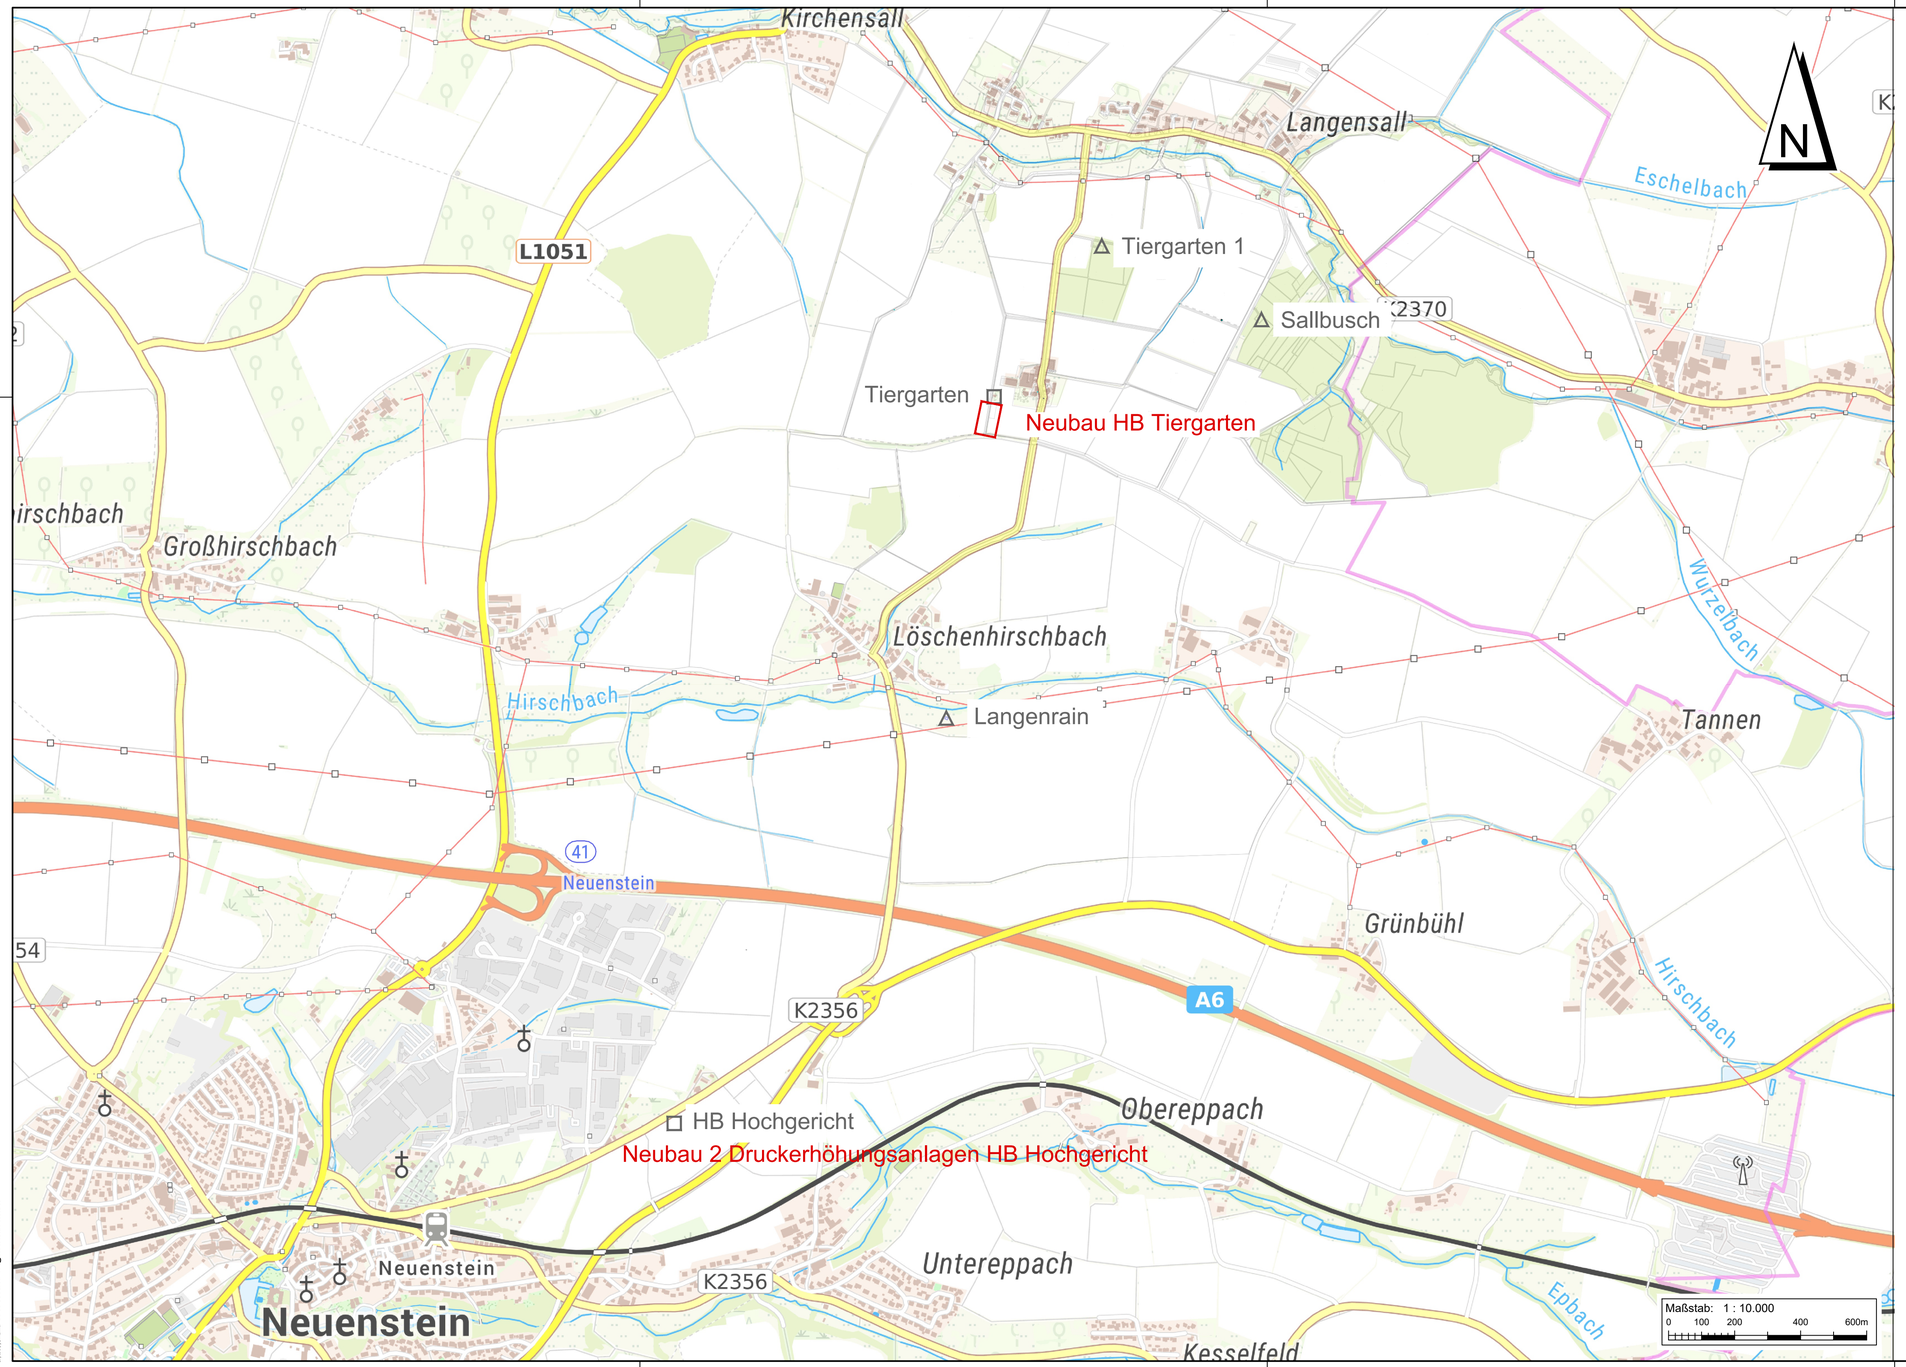


Sofern Bestandsleitungen anderer Versorgungsträger in diesem Plan aufgeführt sind, übernimmt der Planverfasser keine Gewähr für die Vollständigkeit und Richtigkeit der Angaben. Der Auftragnehmer hat sich vor Baubeginn von sämtlichen Versorgungsträgern einweisen zu lassen und ggf. Suchschachtungen vorzunehmen.

Alle Maße sind vor Baubeginn und Materialbestellung in der Örtlichkeit eigenverantwortlich durch die bauausführende Firma zu prüfen. Dies gilt insbesondere für die Anschlüsse an bestehende Kanäle und Versorgungsleitungen (Höhe, Nennweite, Material) sowie für die Anschlusshöhen an bestehende Verkehrswege und Randbebauungen. Unstimmigkeiten sind umgehend bei der Bauleitung anzuzeigen.

**Planungsgrundlagen:**

| | | | |
|---|---|---|---|
| Koordinatensystem | : ETRS89 UTM32 | | |
| Höhenbezug | : DHHN1912 (NN) | | |
| Liegenschaftskataster | : FKS Ingenieure | Stand | 06/2024 |
| Vermessung | : Bestandsdaten / LUBW | vom | |
| Grundwasserstand | : | vom | |
| Leitungsbestand | | | |
| Kanalisation | : FKS Ingenieure | vom | 13.06.2024 |
| Wasserversorgung | : FKS Ingenieure | vom | 13.06.2024 |
| Gas | : | vom | |
| Telekommunikation | : | vom | |
| Energie | : | vom | |

Für Fremdpläne wird keine Gewähr übernommen !

| Index | Datum | Änderungsgegenstand | gezeichnet | bearbeitet |
|---|---|---|---|---|
| | | | | |
| | | | | |
| | | | | |
| | | | | |
| | | | | |
| | | | | |

# Stadt Neuenstein

Umsetzung der Maßnahmen aus dem Strukturgutachen WV Neuenstein, BA 3

## Ausführungsplanung

Projekt 01NES24009

Wasserversorgung

| | Datum | Name | Anlage |
|---|---|---|---|
| bearbeitet | 26.02.2026 | gla / bha | 1.1 |
| gezeichnet | 26.02.2026 | eba / dmi | |
| geprüft | 26.02.2026 | anm | |
| Maßstab | 1 : 10.000 | | Plan-Nr. 00VW05LK00025 |

Übersichtskarte

EDV : \\192.168.30.28\Projekte\01NES\01NES24009_WV_HB_Tiergrt_BA3\010_Entwurf\CAD\05_AP\00VW05LP00025.dwg Plangröße : 0.33 m²

Nur als Ausschreibungsunterlage gültig

Auftraggeber / Antragsteller:

Stadt Neuenstein
Schlossstraße 20
74632 Neuenstein

Telefon: 07942 105-0
Telefax: 07942 105-66

Neuenstein,

Planverfasser:

BIT | INGENIEURE
BIT Ingenieure AG
Lerchenstraße 12
74072 Heilbronn
Telefon: +49 7131 9165-0
heilbronn@bit-ingenieure.de
www.bit-ingenieure.de
Freiburg | Heilbronn | Karlsruhe | Stuttgart | Villingen-Schwenningen

Heilbronn, 26.02.2026 Andreas Nußbaum

BIT INGENIEURE AG
www.bit-ingenieure.de