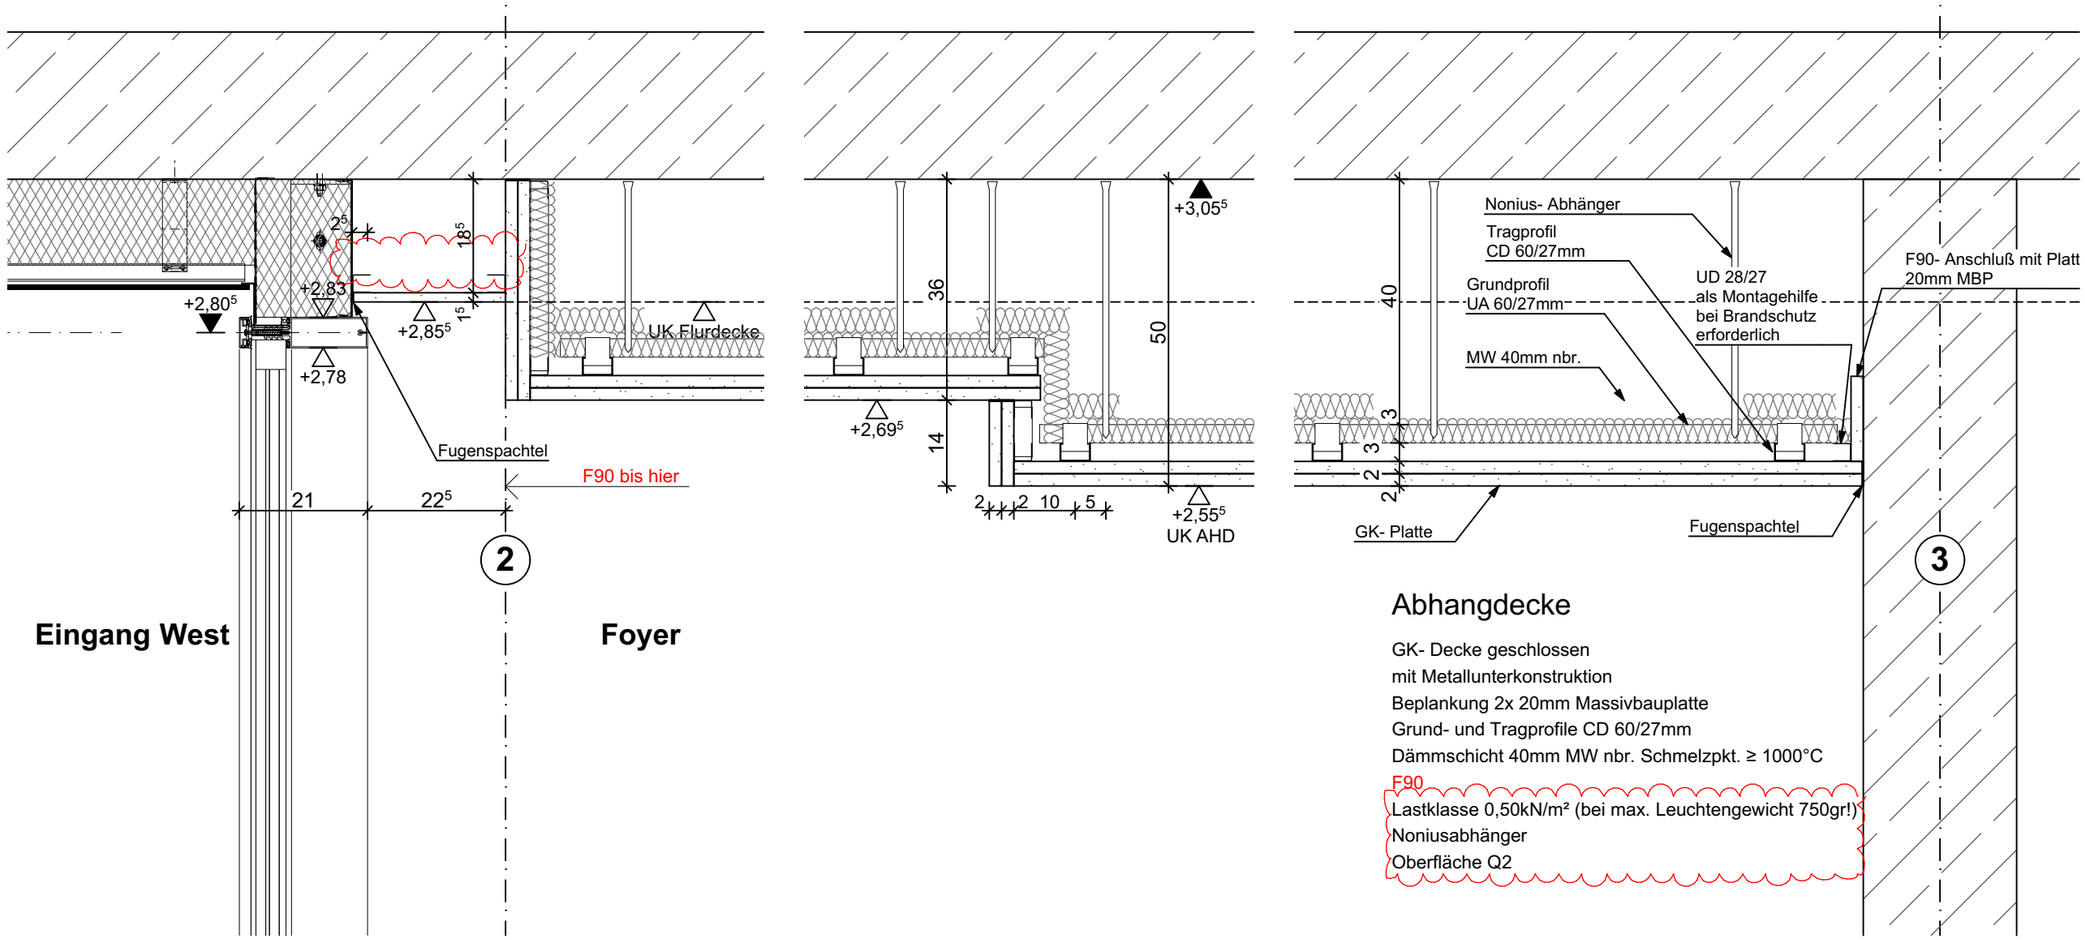

Abhangdecke

GK- Decke geschlossen
mit Metallunterkonstruktion
Beplankung 2x 20mm Massivbauplatte
Grund- und Tragprofile CD 60/27mm
Dämmschicht 40mm MW nbr. Schmelzpkt. ≥ 1000°C
F90
Lastklasse 0,50kN/m² (bei max. Leuchtengewicht 750gr!)
Noniusabhänger
Oberfläche Q2

Vertikalschnitt EG Decke Eingangsbereich Westen

alle Aufbauten, Anschlüsse und Profilabstände
nach Zulassung bzw.Herstellervorschrift

DIE AUSFÜHRENDE FIRMA HAT ALLE MASSE UND ANGABEN VERANTWORTLICH AN DER BAUSTELLE ZU PRÜFEN

Projekt - Verfasser - LPH - Bauteil - Planart - Ebene - Nummer - Index - Status
KIT - GSP - 5 - BTB - ARC - DI - EG - 60 - BV

INDEX	DATUM	GEZ.
BV	20.03.2026	mue
AV	16.02.2026	mue

± 0,00 = +114,06 DHHN2016

PLANFORMAT DIN A3
MASZSTAB 1:10
DATUM 20.03.2026

Studentenwohnanlage KIT Campus Ost

Rintheimer Querallee 2, 76131 Karlsruhe

PLANINHALT

Trockenbau abgehängte Decken Foyer Westen

BAUHERR
Studierendenwerk Karlsruhe AöR ####
Adenauerring 7 , 76131 Karlsruhe
Tel: +49 721 6909-0, Fax: +49 721 6909-290
E-Mail: wohnen@sw-ka.de

ARCHITEKT
GSP architekten
ADELGUNDENSTRASSE 13 80538 MÜNCHEN
TEL: 089/29 00 970 FAX: 089/29 00 97-97
MAIL: ARCHITEKTEN @ GSP - ARCHITEKTEN . DE