
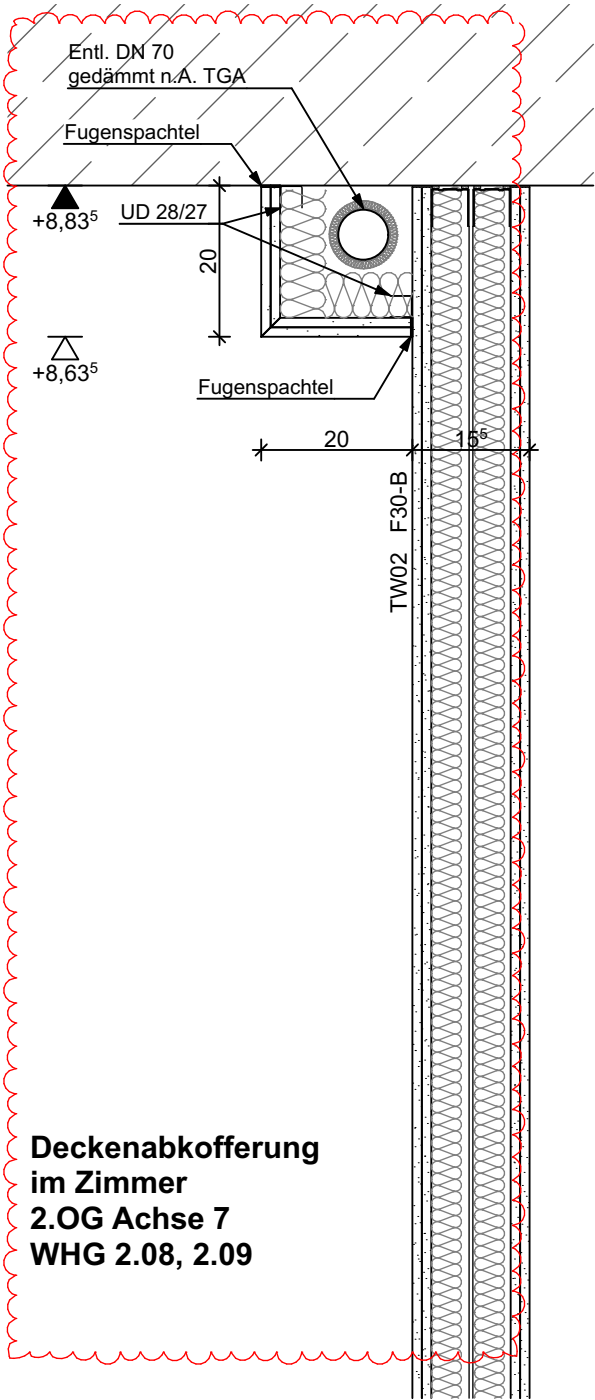


**Zimmer mit SW- Leitungsverzug:**  
GK- Decke geschlossen  
mit Metallunterkonstruktion  
Beplankung 2x 12,5mm Hartgipsplatte Knauf Diamant o.glw.  
Grund- und Tragprofile CD 60/27mm  
Dämmschicht 60mm  
längenbez. Strömungswiderstand  $\geq 5\text{ kPa s/m}^2$  (ca.  $4,8\text{ kg/m}^2$ )  
Lastklasse  $0,40\text{ kN/m}^2$  (bei max. Leuchtengewicht  $750\text{ gr!}$ )  
Noniusabhänger  
Oberfläche Q2

**Abgehängte Decke in Vorräumen und Bädern**

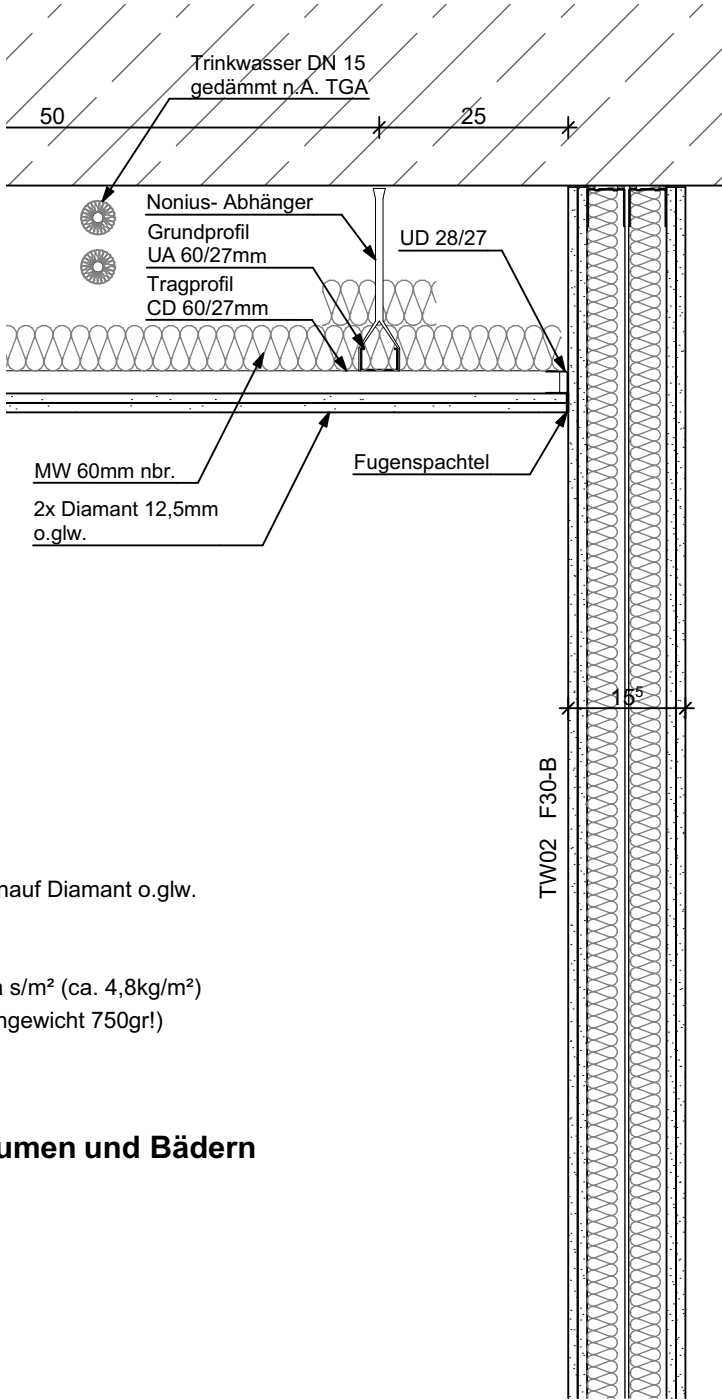

**Deckenabkofferrung  
im Zimmer  
2.OG Achse 7  
WHG 2.08, 2.09**

alle Aufbauten und Anschlüsse nach  
Zulassung bzw.Herstellervorschrift

DIE AUSFÜHRENDE FIRMA HAT ALLE MASSE UND ANGABEN VERANTWORTLICH AN DER BAUSTELLE ZU PRÜFEN		Projekt - Verfasser - LPH - Bauteil - Planart - Ebene - Nummer - Index - Status			
BAUHERR	Studentenwerk Karlsruhe AöR ##### Adenauerring 7 , 76131 Karlsruhe Tel: +49 721 6909-0, Fax: +49 721 6909-290 E-Mail: wohnen@sw-ka.de	KIT - GSP - 5 - BTB - ARC - DI - EG - 65 - BV			
					
		BV	20.04.2026		mue
		AV	17.04.2026		mue
ARCHITEKT	GSP architekten ADELGUNDENSTRASSE 13 80538 MÜNCHEN TEL: 0 89/29 00 970 MAIL: ARCHITEKTEN @ GSP - ARCHITEKTEN . DE	INDEX		DATUM	GEZ.
		± 0,00 = +114,06 DHN2016			
		PLANFORMAT DIN A3			
		MASZSTAB 1:10 DATUM 20.04.2026			