



Anschluß Wohnungstrennwand TW01 an Flurwand TW02
BT3 - 1./ 2.OG M 1:5

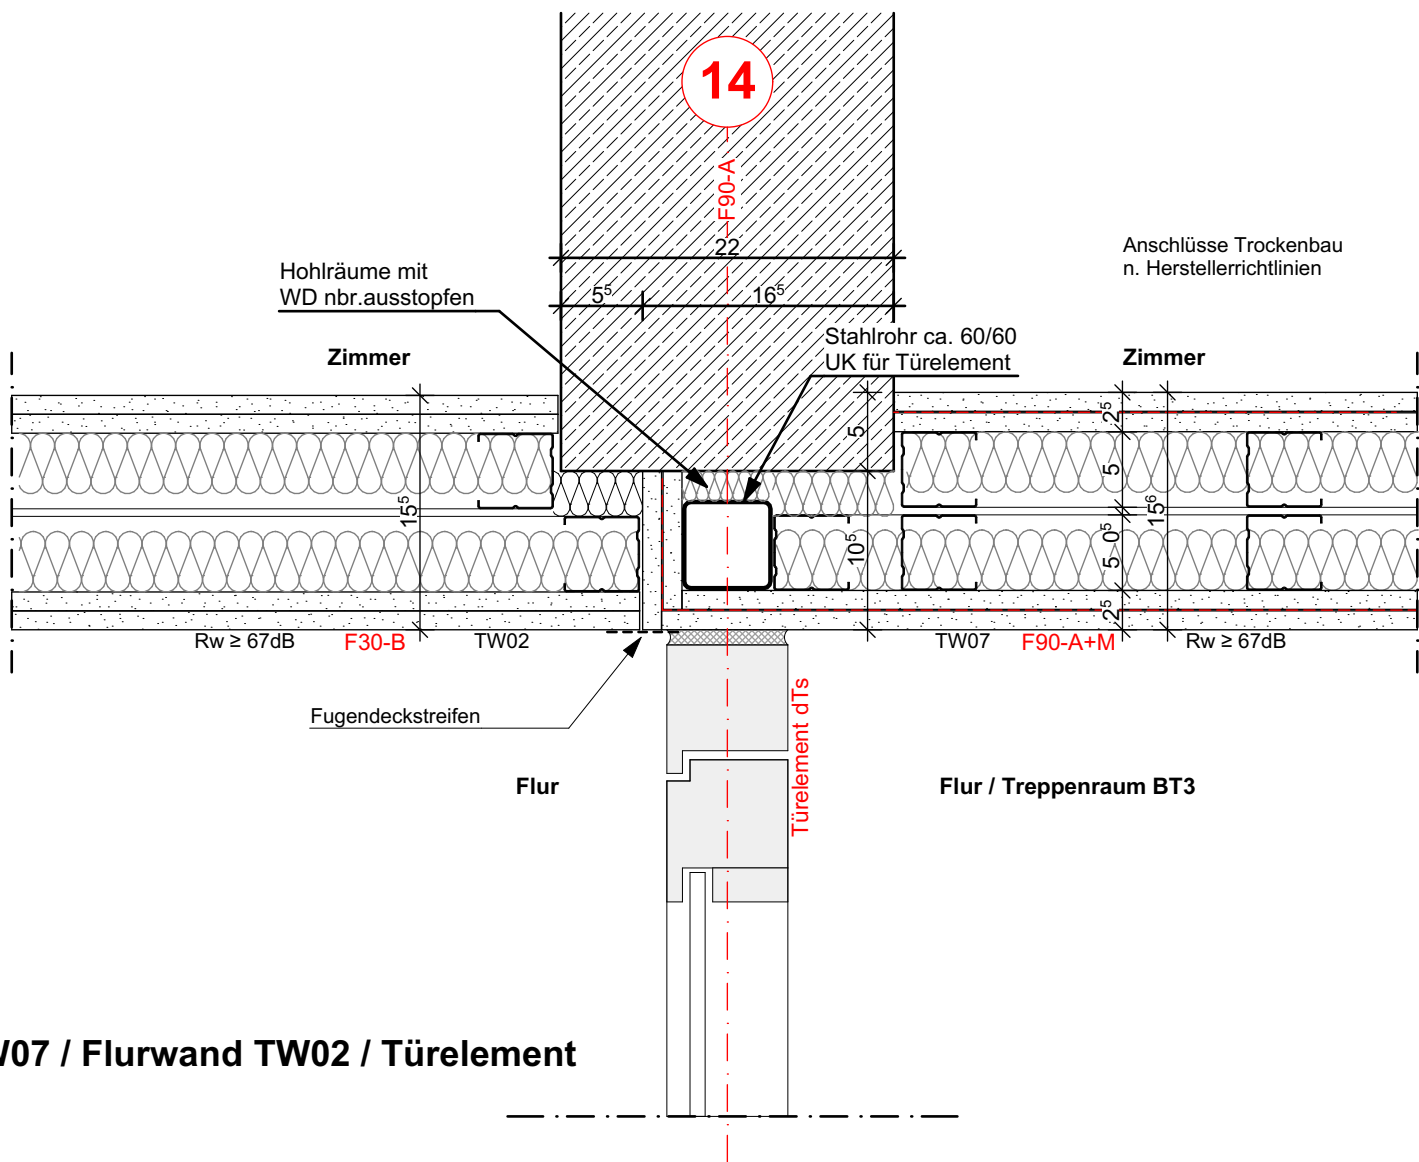

Anschluß Flurwand TW07 / Flurwand TW02 / Türelement
BT3 - 1./ 2.OG M 1:5

Wandaufbauten/ Wandtypen
siehe Plan-Nr. DI-20, DI-21

alle Aufbauten, Anschlüsse und Profilabstände
nach Zulassung bzw. Herstellervorschrift
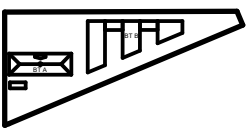
| DIE AUSFÜHRENDE FIRMA HAT ALLE MASSE UND ANGABEN VERANTWORTLICH AN DER BAUSTELLE ZU PRÜFEN | | | |
|---|---|---|---|
| BAUHERR Studierendenwerk Karlsruhe AöR #### Adenauerring 7 , 76131 Karlsruhe Tel: +49 721 6909-0, Fax: +49 721 6909-290 E-Mail: wohnen@sw-ka.de | Studentenwohnanlage KIT Campus Ost Rintheimer Querallee 2, 76131 Karlsruhe PLANINHALT Trockenbauanschlüsse Zimmertrennwände an Flurwand, F30 Innenfenster | Projekt - Verfasser - LPH - Bauteil - Planer- Planart - Ebene - Nummer - Index - Status K I T - G S P - 5 - B T B - A R C - D I - X X - 4 5 - D V | |
| | |  | CV 17.04.2026 mue BV 16.02.2026 mue DV 08.05.2026 mue |
| ARCHITEKT GSP architekten ADELGUNDENSTRASSE 13 80538 MÜNCHEN TEL: 0 89/29 00 970 FAX: 0 89/ 29 00 97-97 MAIL: ARCHITEKTEN @ GSP - ARCHITEKTEN . DE | | ± 0,00 = +114,06 DHHN2016 | INDEX DATUM GEZ. |
| | | PLANFORMAT DIN A3 MASZSTAB 1:5 DATUM 08.05.2026 | |