



Grundriss M 1:10

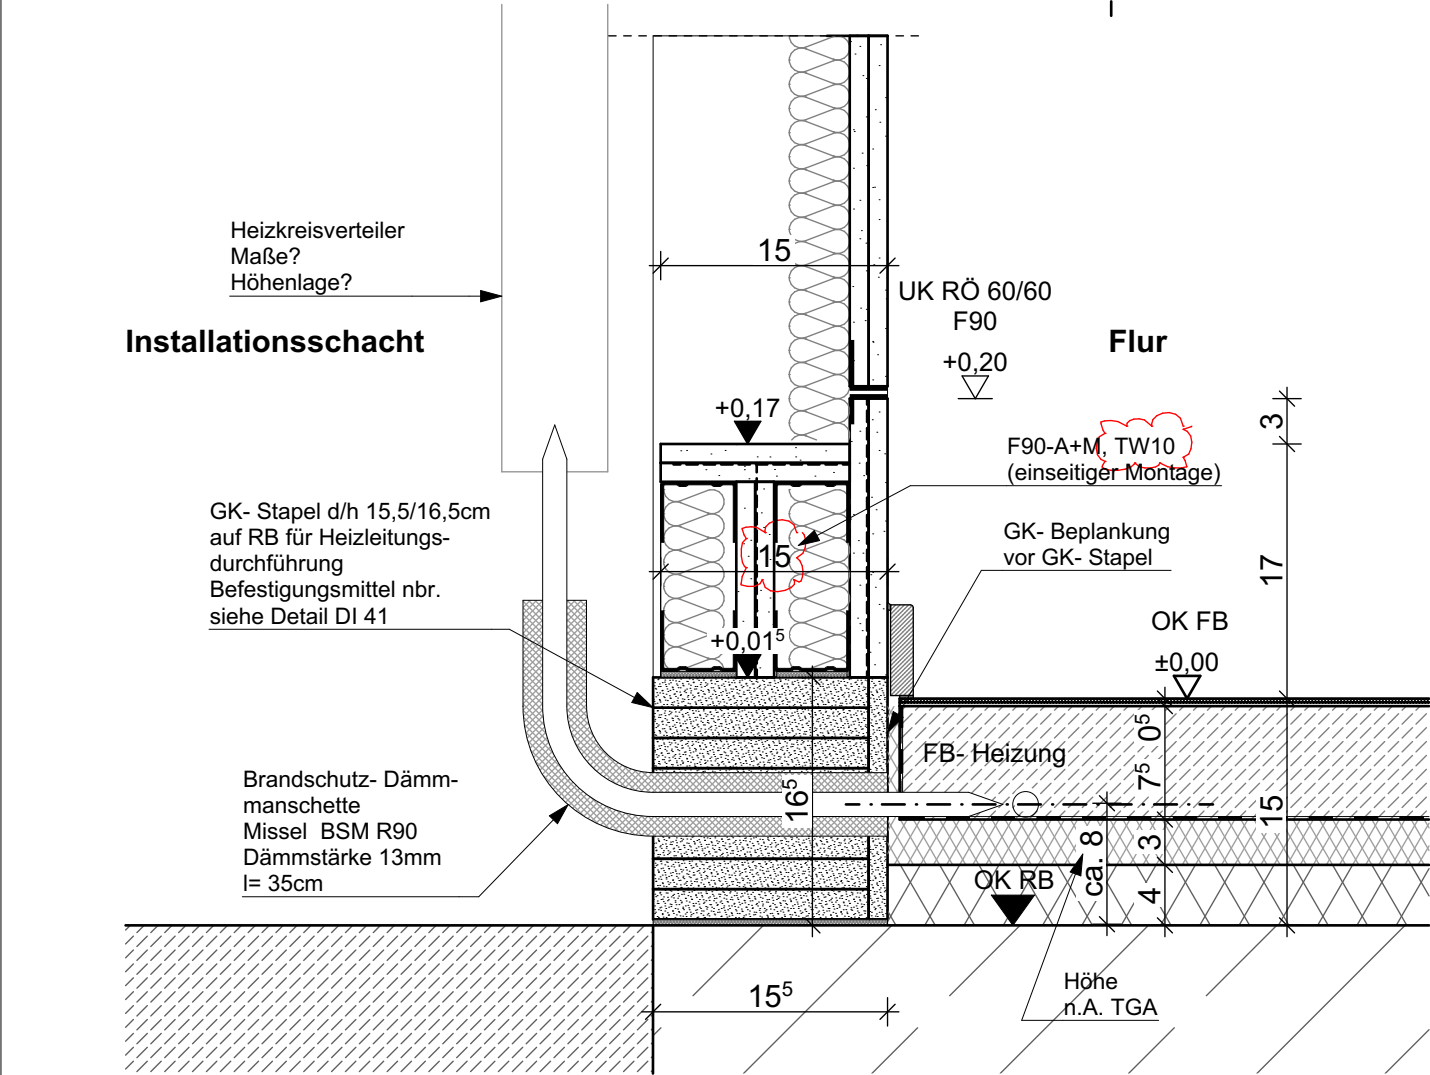

Schnitt A - A M 1:5

Wandaufbauten/ Wandtypen
siehe Plan-Nr. DI-20, DI-21

alle Aufbauten, Anschlüsse und Profilabstände
nach Zulassung bzw. Herstellervorschrift

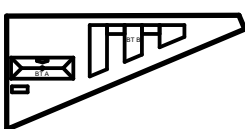DIE AUSFÜHRENDE FIRMA HAT ALLE MASSE UND ANGABEN VERANTWORTLICH AN DER BAUSTELLE ZU PRÜFEN						
<div>BAUHERR</div> <div>Studierendenwerk Karlsruhe AöR #####</div> <div>Adenauerring 7 , 76131 Karlsruhe</div> <div>Tel: +49 721 6909-0, Fax: +49 721 6909-290</div> <div>E-Mail: wohnen@sw-ka.de</div>	<div>Studentenwohnanlage KIT Campus Ost</div> <div>Rintheimer Querallee 2, 76131 Karlsruhe</div> <div>PLANINHALT</div> <div>Brandschutz Verkleidung F90</div> <div>Zimmerschacht BT3</div> <div>Treppenraum</div>	Projekt - Verfasser - LPH - Bauteil - Planer- Planart - Ebene - Nummer - Index - Status				
		KIT - GSP - 5 - BTB - ARC - DI - XX - 46 - CV				
			CV	20.03.2026	mue	
		BV	16.02.2026	mue		
		AV	28.01.2026	mue		
<div>ARCHITEKT</div> <div>GSP architekten</div> <div>ADELGUNDENSTRASSE 13 80538 MÜNCHEN</div> <div>TEL: 0 89/29 00 970 FAX: 0 89/ 29 00 97-97</div> <div>MAIL: ARCHITEKTEN @ GSP - ARCHITEKTEN . DE</div>		± 0,00 = +114,06 DHNN2016	INDEX	DATUM	GEZ.	
		PLANFORMAT DIN A3				
		MASZSTAB 1:10, 1:5				
		DATUM 20.03.2026				