



Schnittansicht A - A

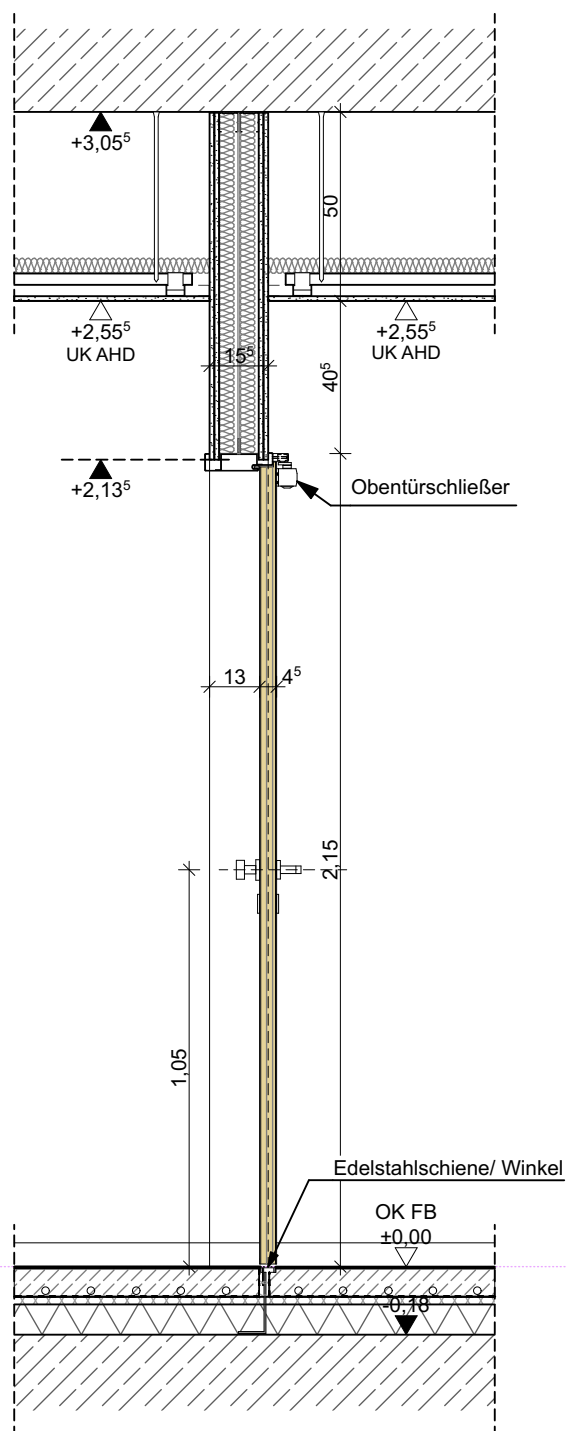

Schnitt B - B

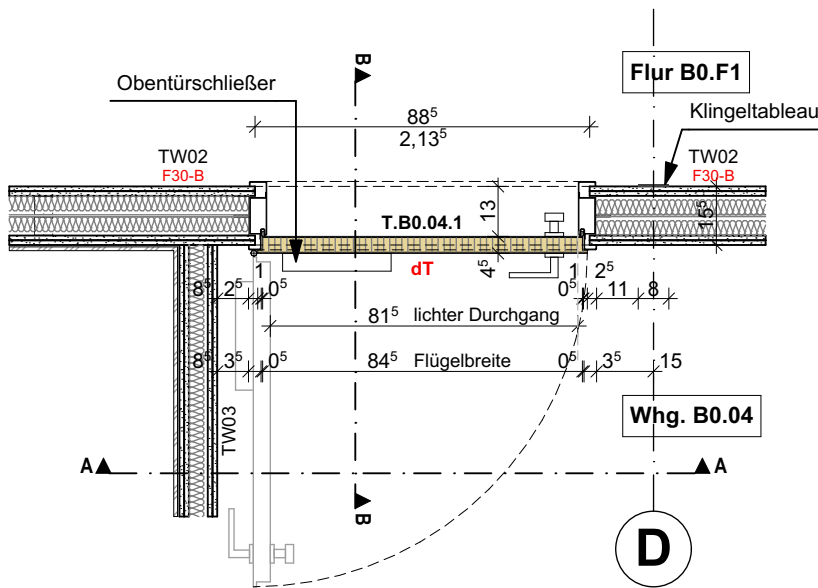

Grundriss

Appartment Eingangstüren
H-ST: Holzvollspantüre mit Stahlumfassungszarge

- Vollspanplatten
- erforderliches Schalldämmmaß R_w 42 dB
- Klimaklasse II
- Bautiefe 45mm
- dichtschließend
- 5mm HDF Deckplatte weiß
- Gleitschienenobentürschließer
- Türbeschlag Objektqualität Edelstahl
- Türblatt Oberfläche HPL weiß
- Rollenbänder Edelstahl 3-d verstellbar
- Profilzylinder nach DIN 18250 vorgerüstet
- Garnitur Knauf/Türdrücker aus Edelstahl mit Rundrosetten

Hinweis: Eingangstüren der Wohngruppen ohne Türspion und ohne OTS

DIE AUSFÜHRENDE FIRMA HAT ALLE MASSE UND ANGABEN VERANTWORTLICH AN DER BAUSTELLE ZU PRÜFEN				
<div>BAUHERR</div> <div>Studierendenwerk Karlsruhe AöR #####</div> <div>Adenauerring 7 , 76131 Karlsruhe</div> <div>Tel: +49 721 6909-0, Fax: +49 721 6909-290</div> <div>E-Mail: wohnen@sw-ka.de</div>	<div>Studentenwohnanlage KIT Campus Ost</div> <div>Rintheimer Querallee 2, 76131 Karlsruhe</div> <div>PLANINHALT</div> <div>Appartment Eingangstüren</div>	Projekt - Verfasser - LPH - Bauteil - Planer- Planart - Ebene - Nummer - Index - Status		
		KIT - GSP - 5 - BTB - ARC - DI - XX - 75 - AV		