




Grundriss 1/100

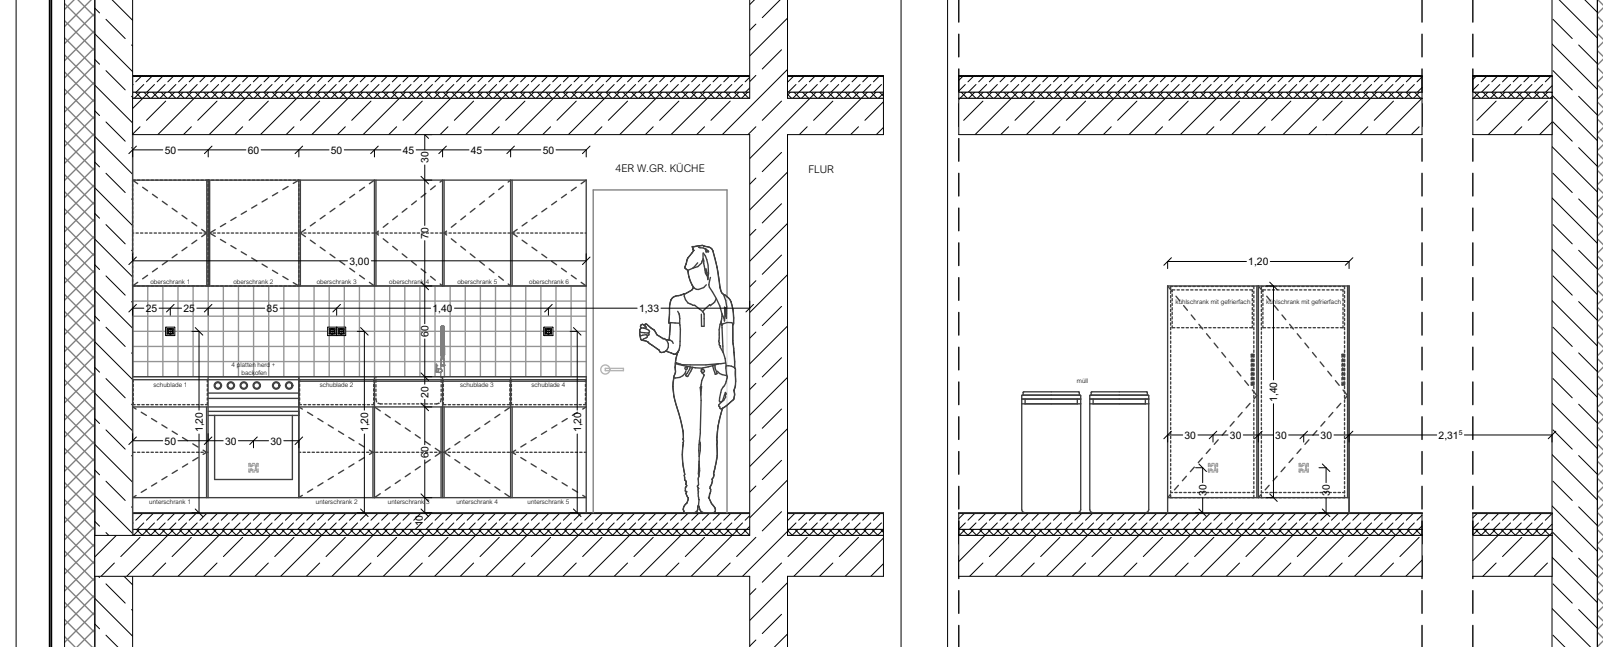


Ansicht AA 1/50 Ansicht BB 1/50

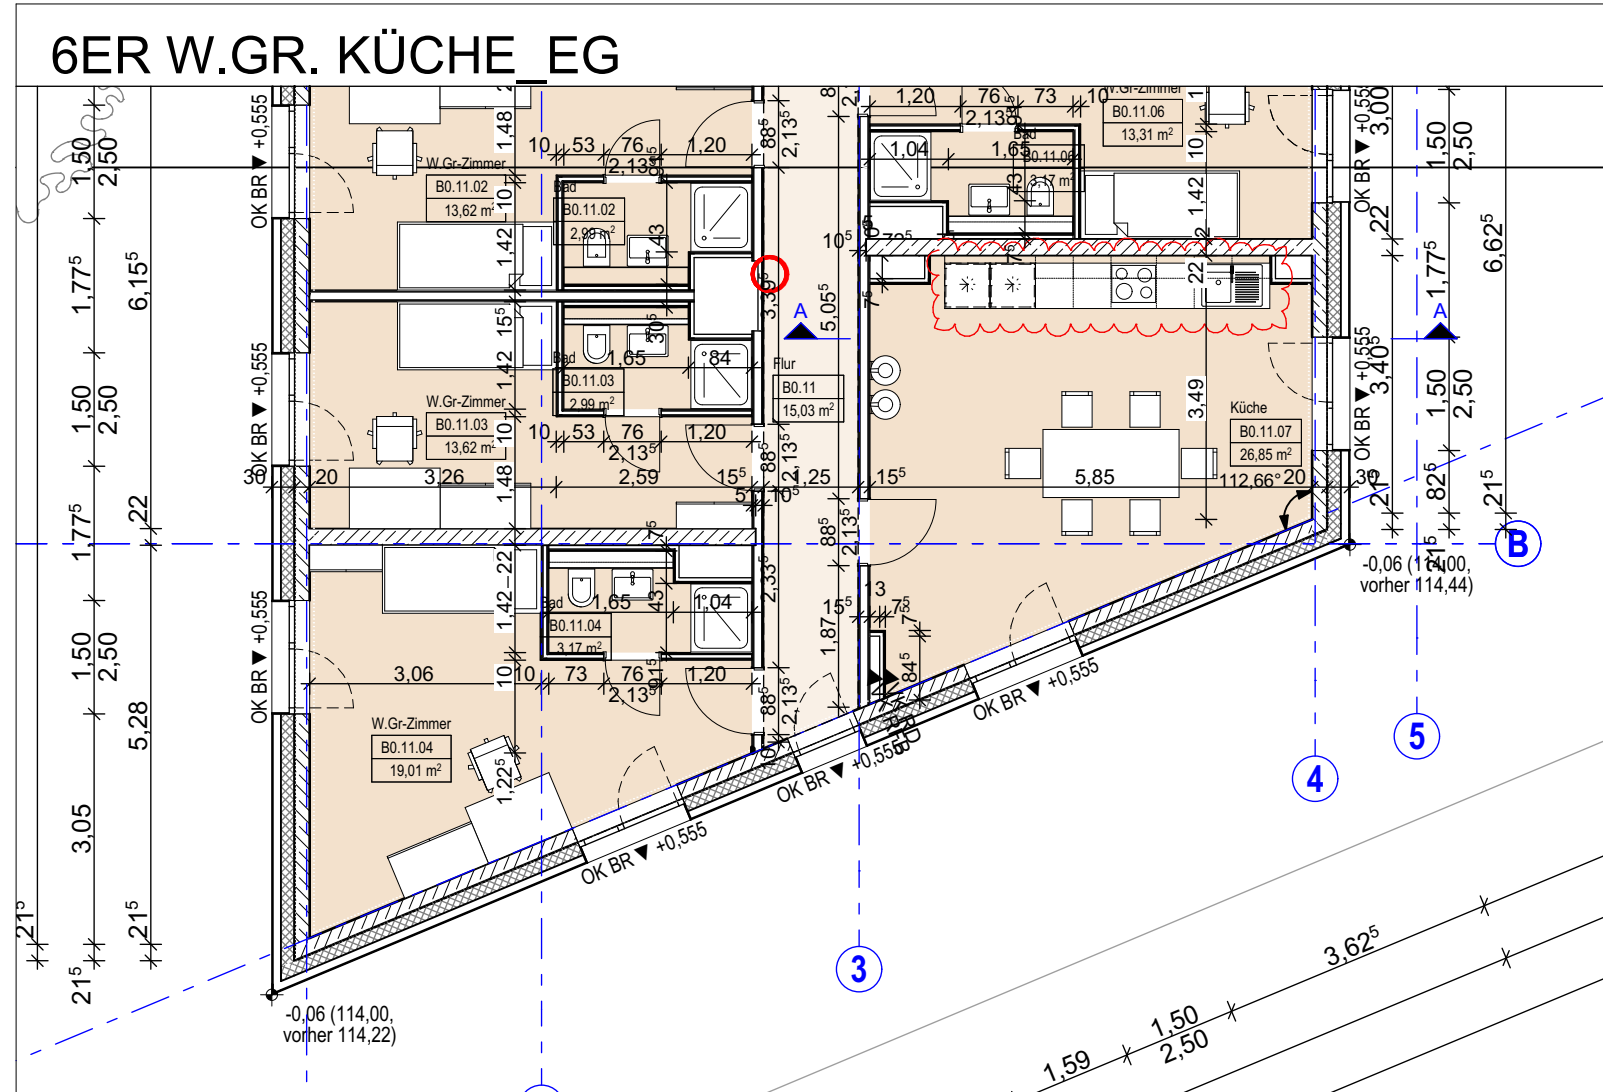


Grundriss 1/100

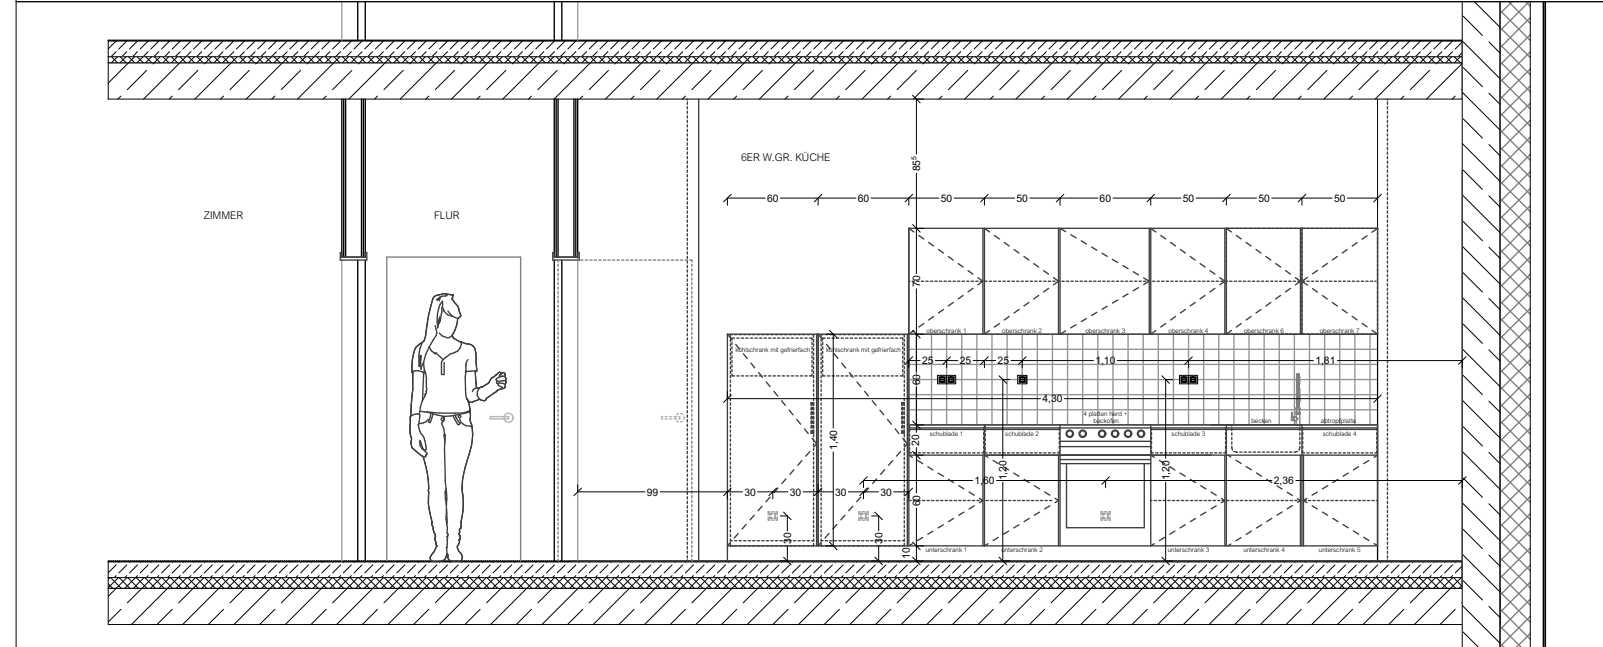


Ansicht AA 1/50

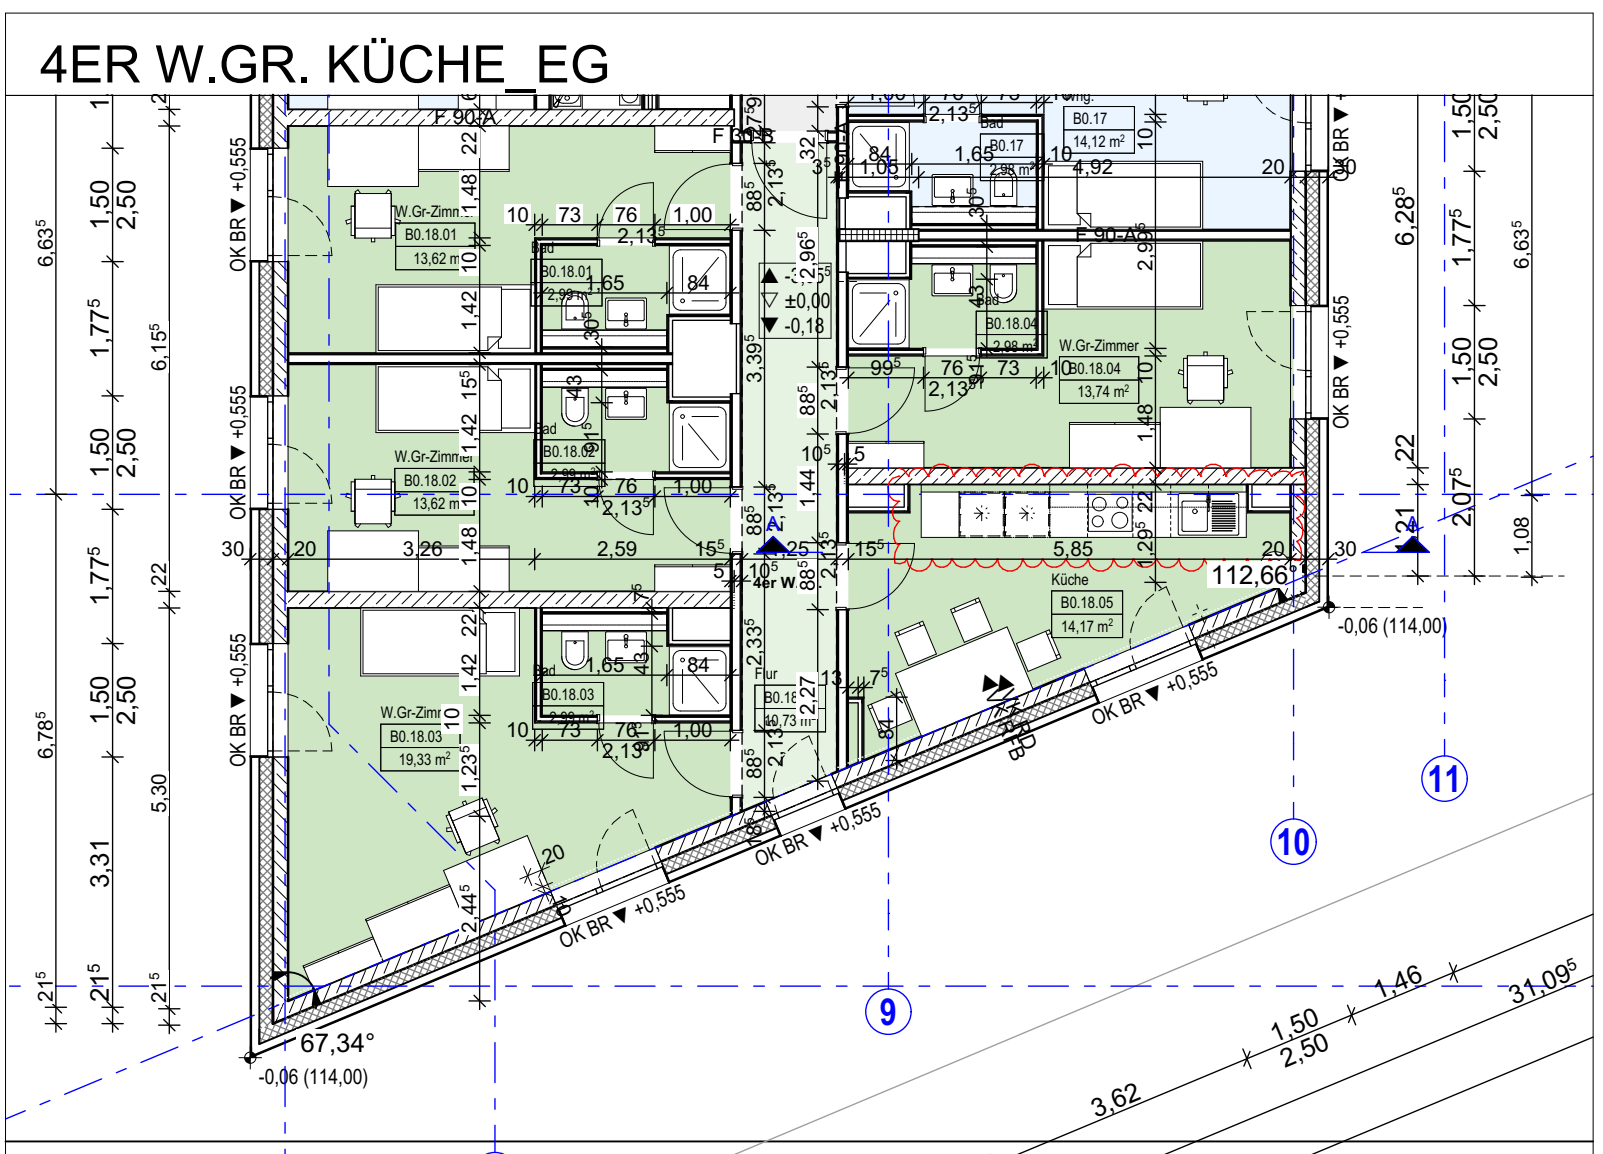


Grundriss 1/100

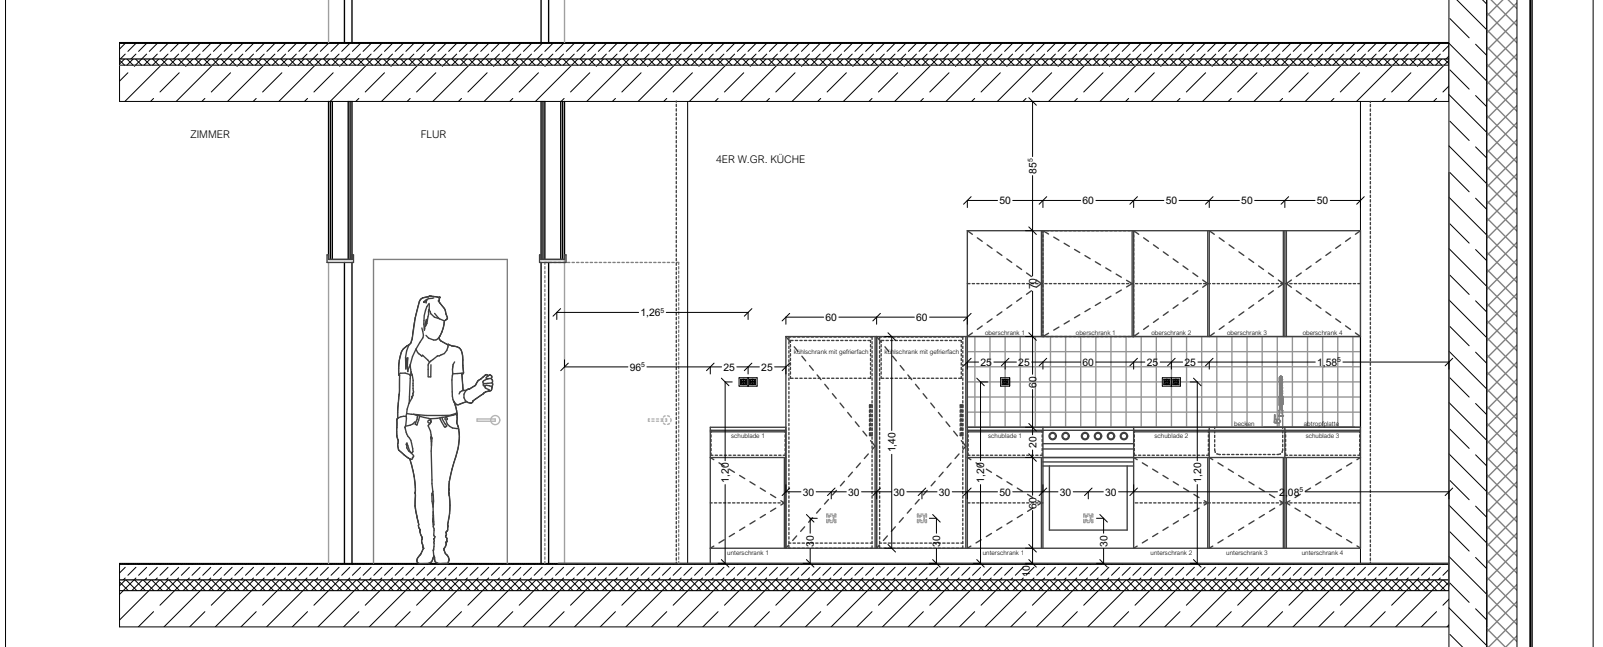


Ansicht AA 1/50

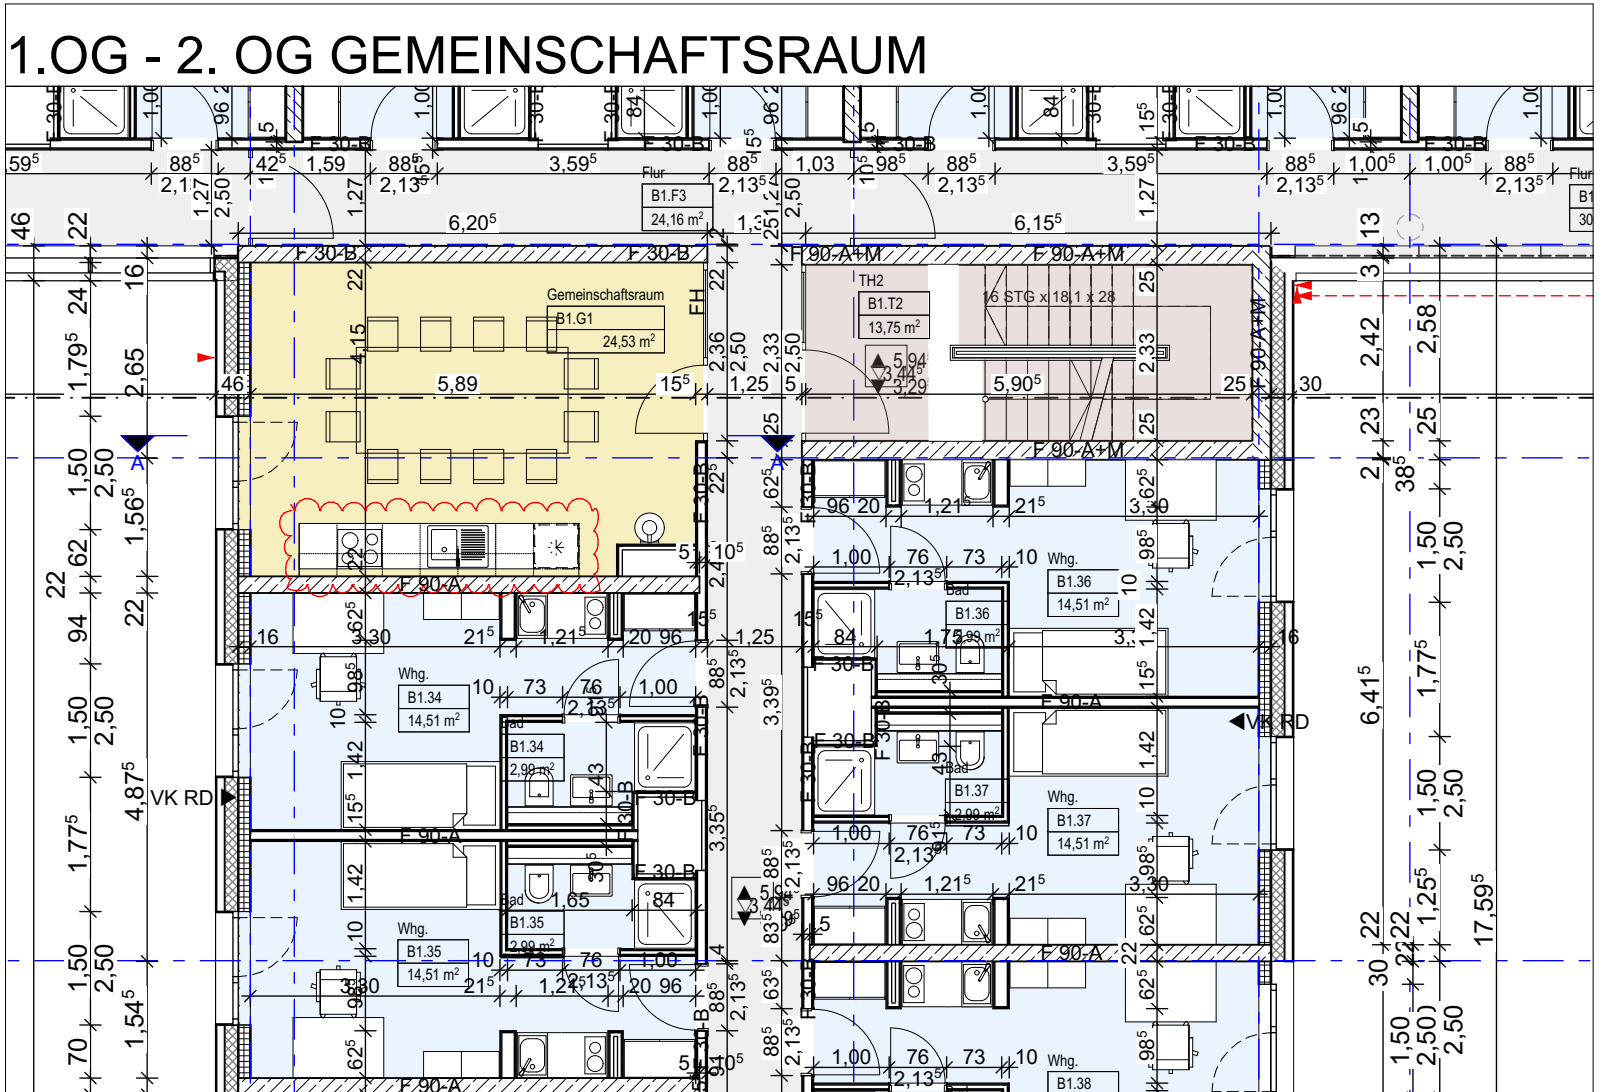


Grundriss 1/100

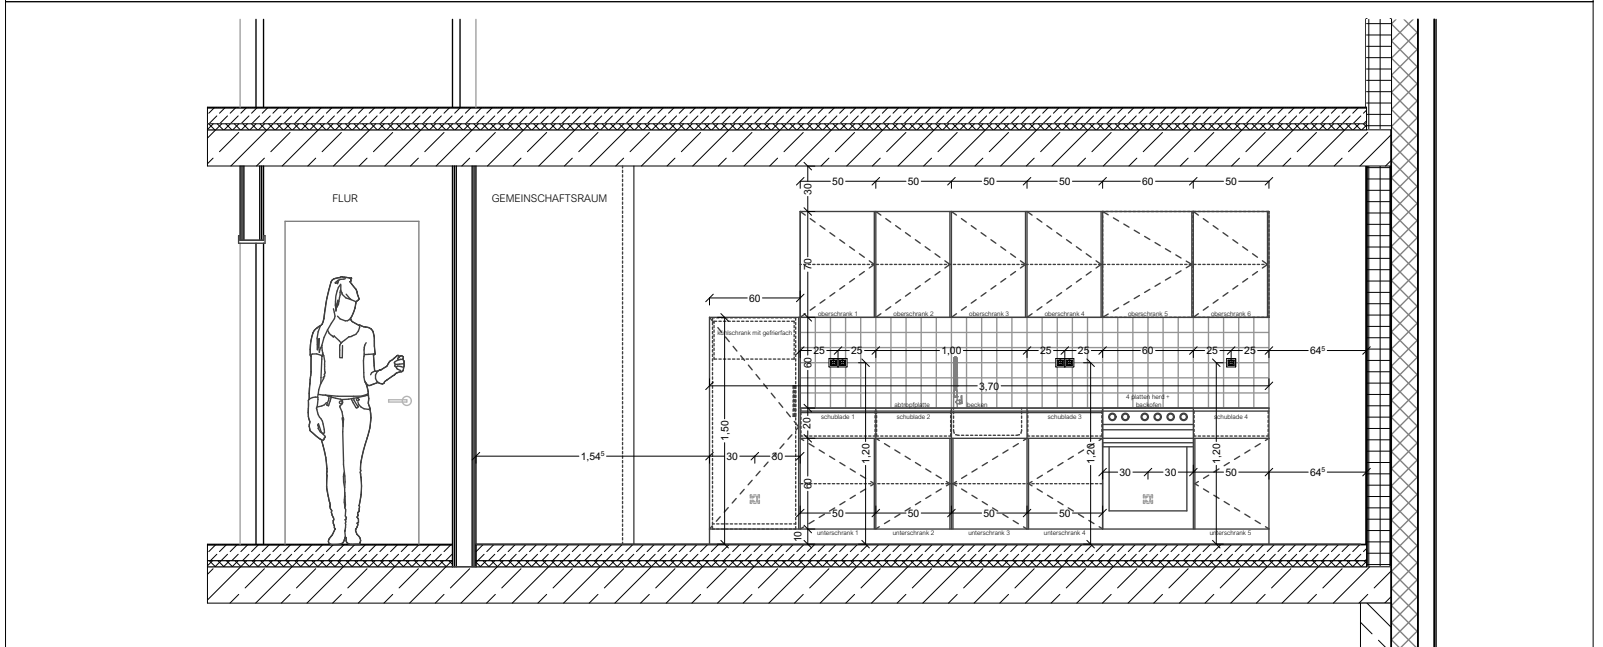


Ansicht AA 1/50

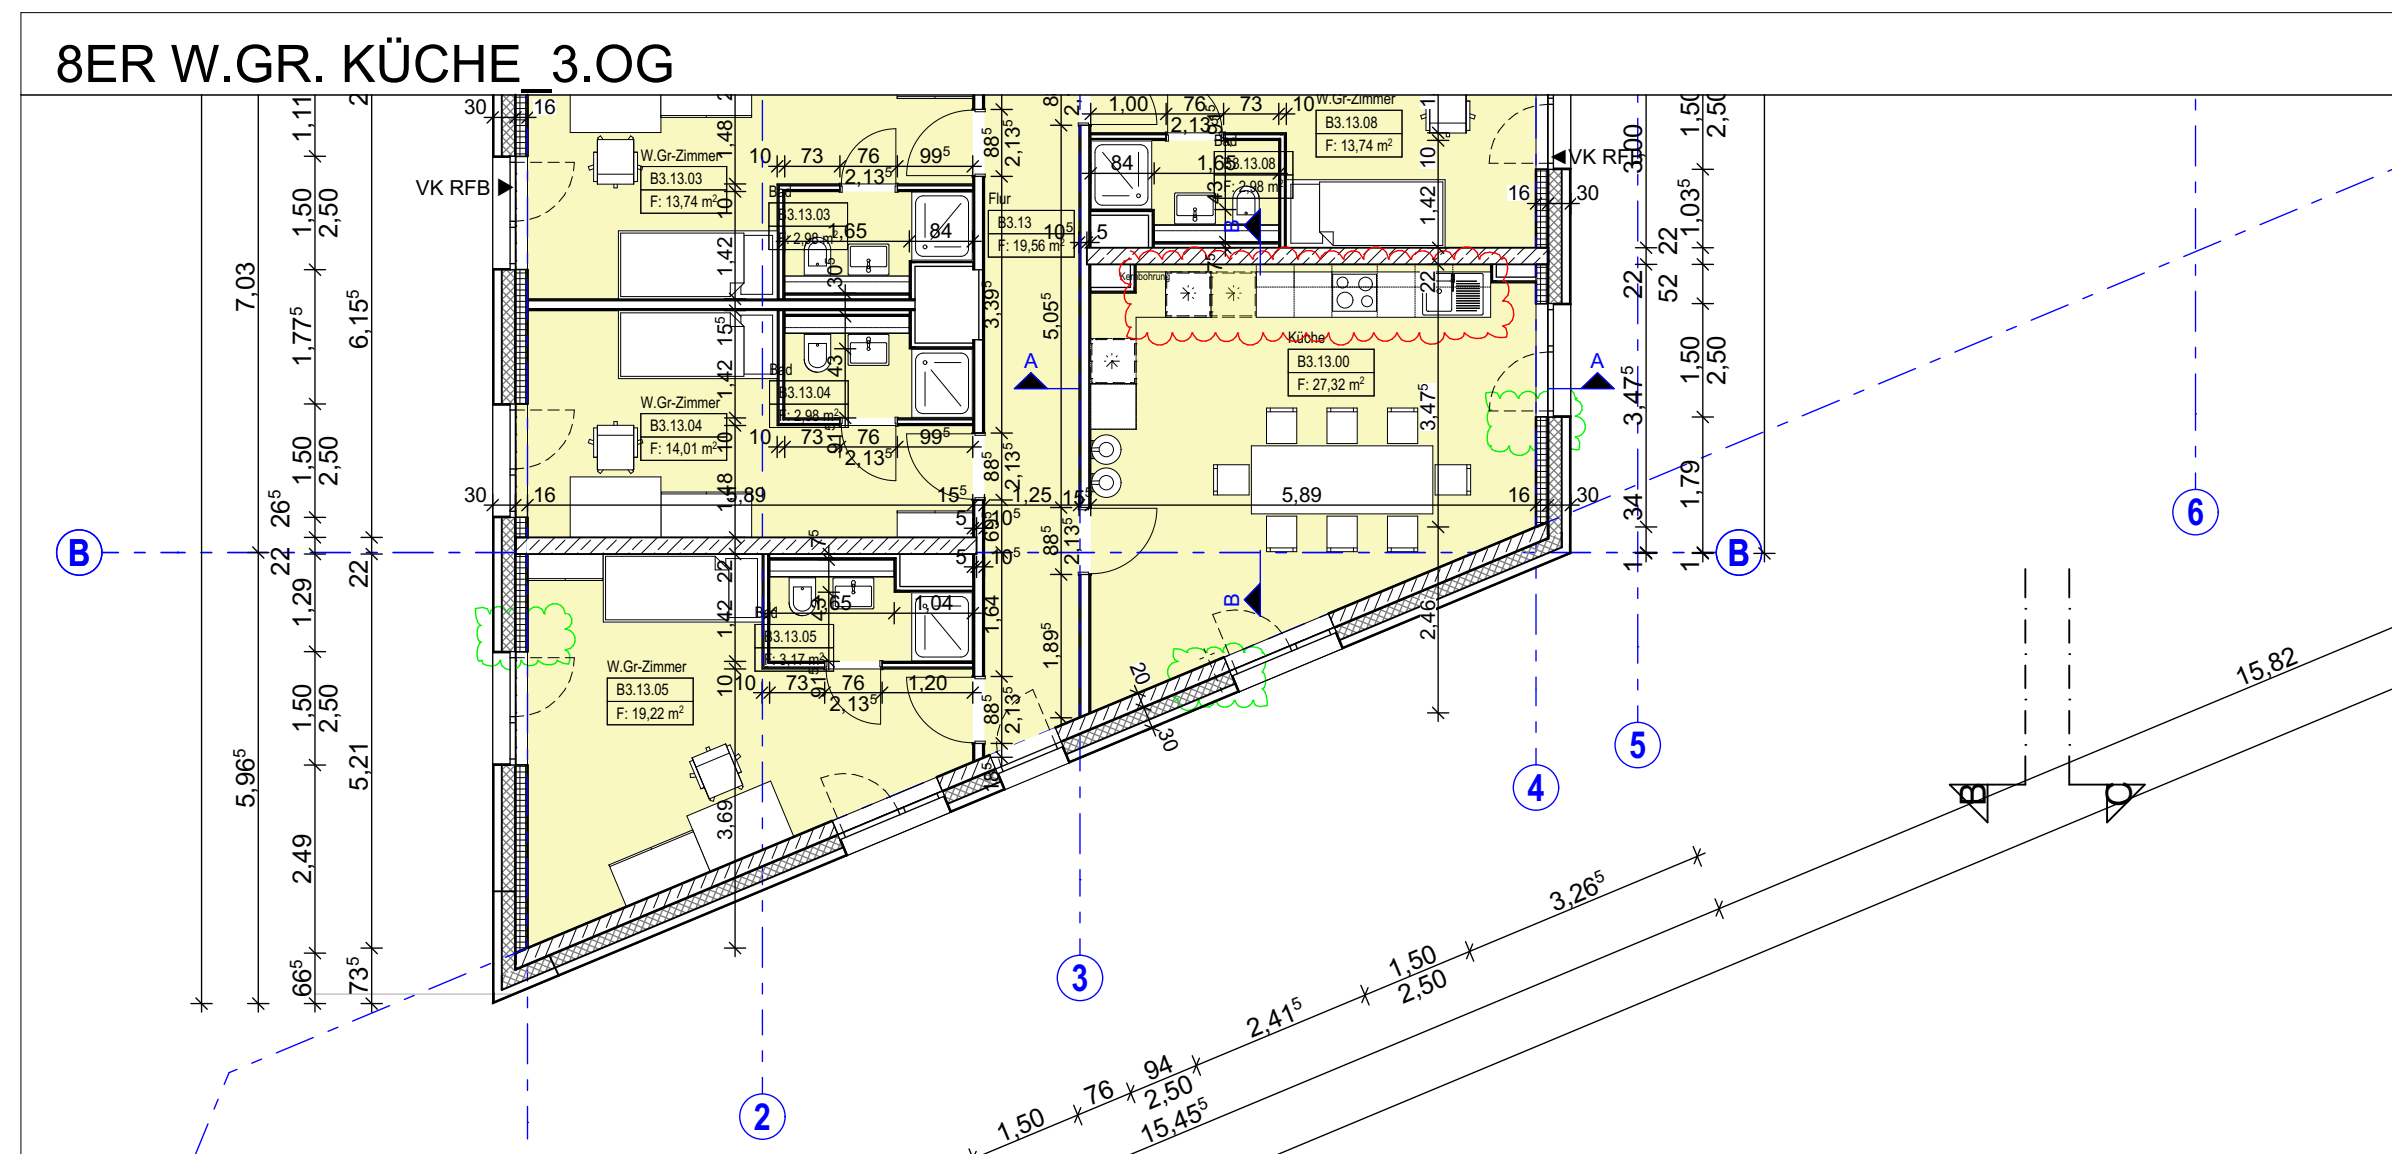


Grundriss 1/100

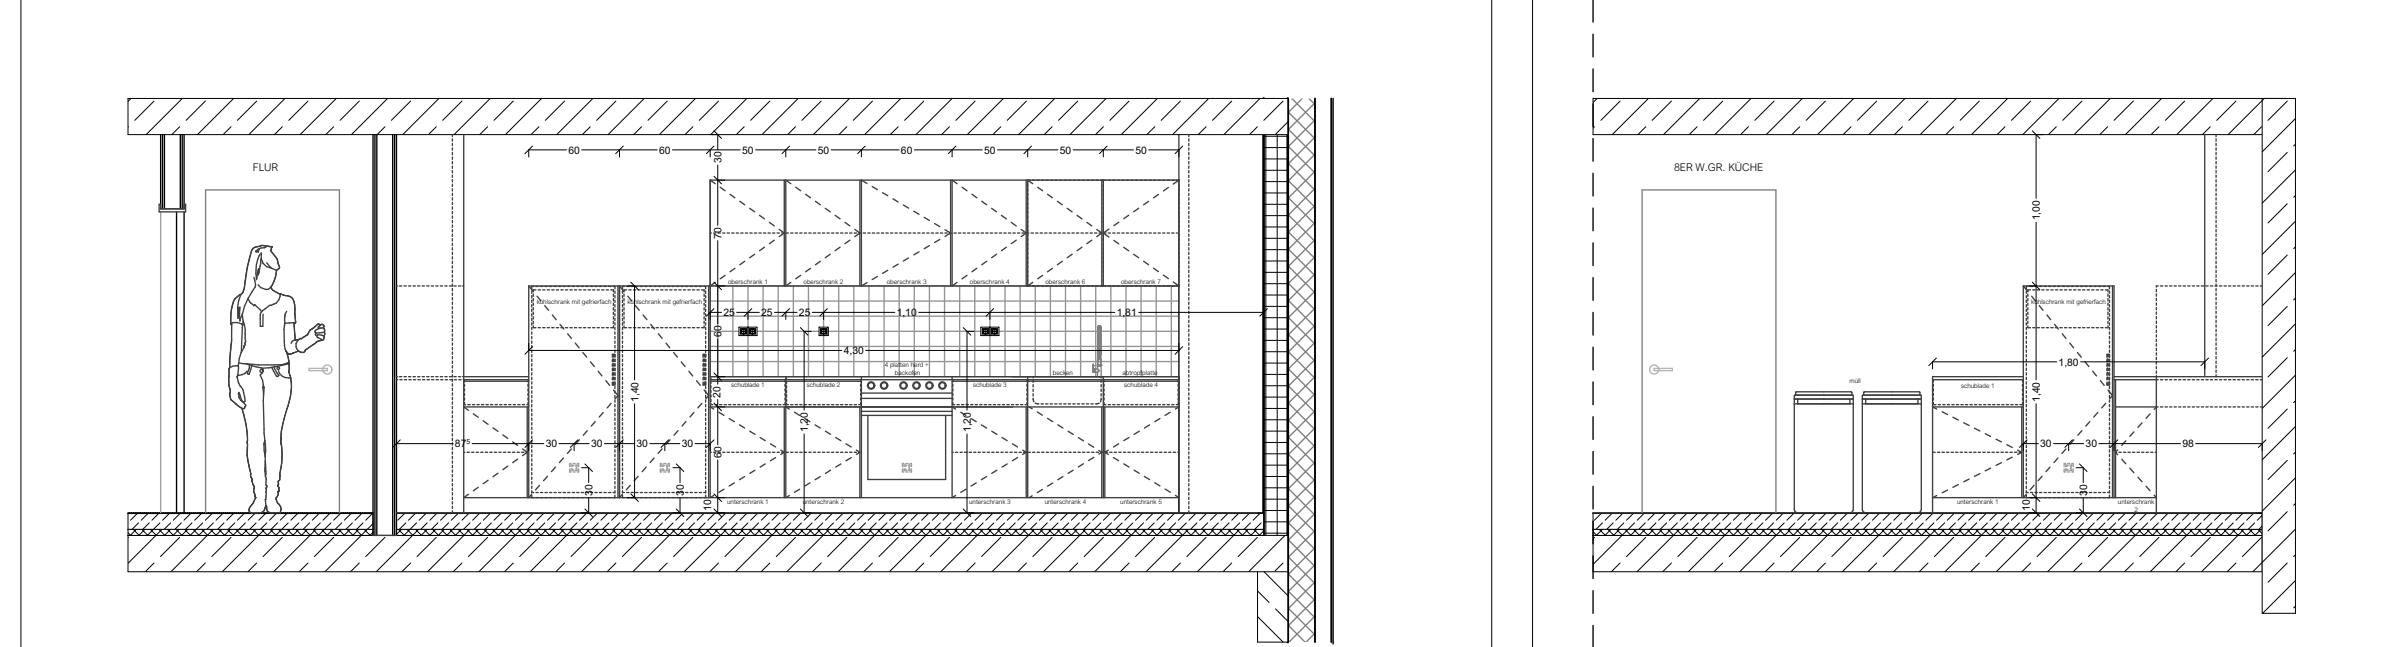


Ansicht AA 1/50 Ansicht BB 1/50

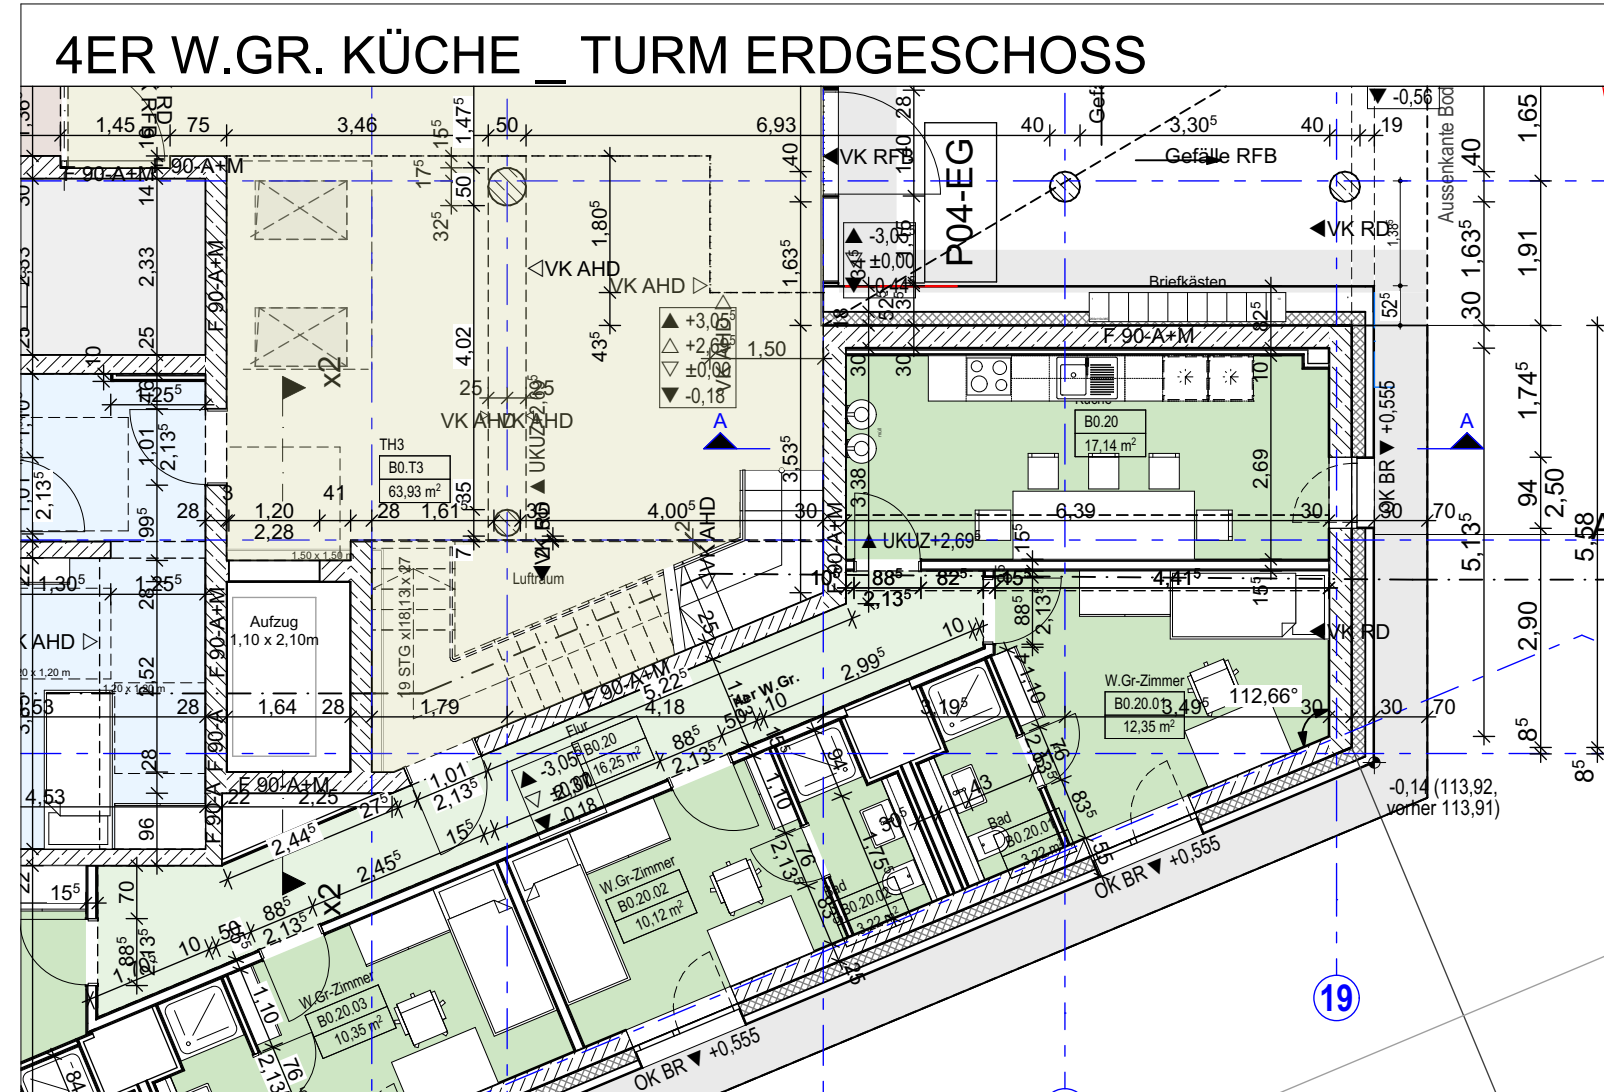


Grundriss 1/100

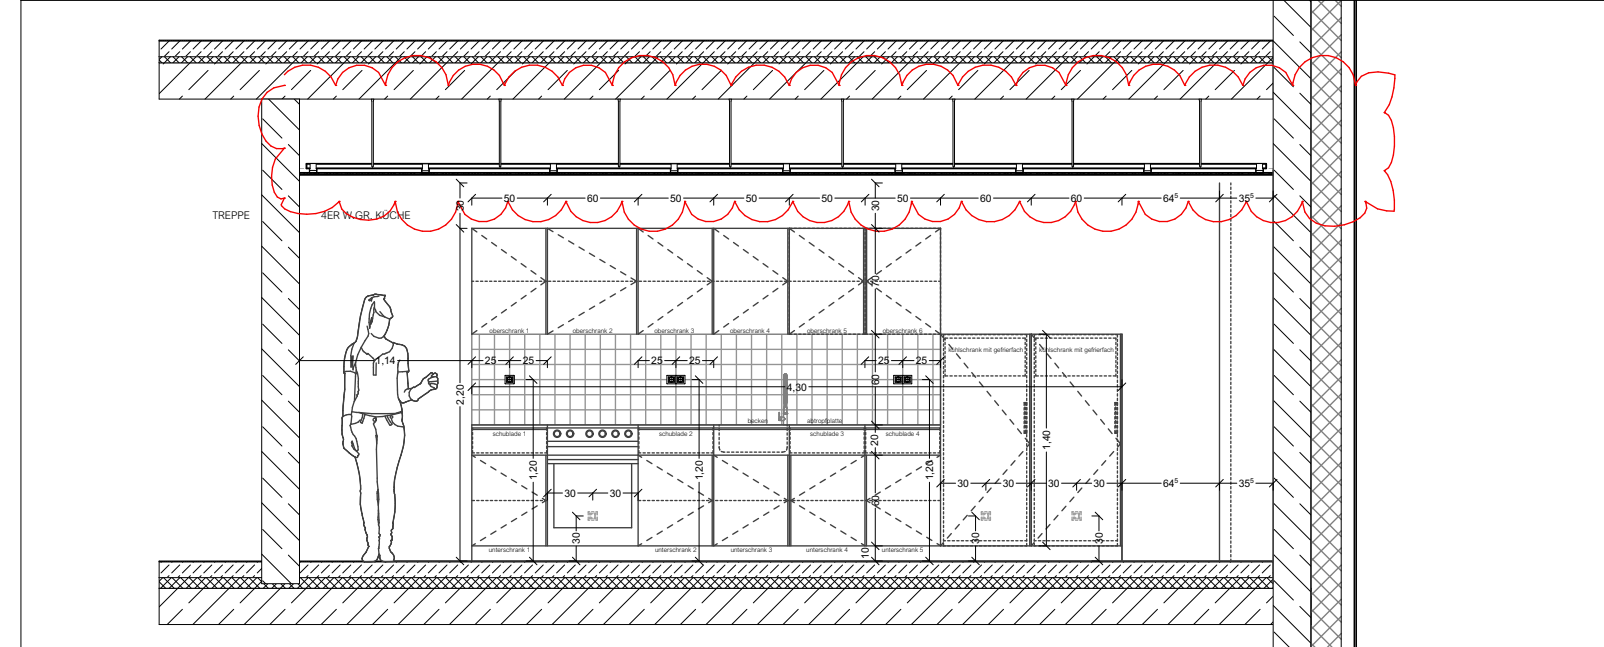


Ansicht AA 1/50

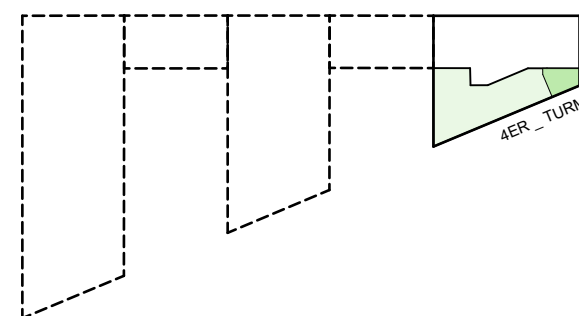


4 OG - 5 OG - 6 OG

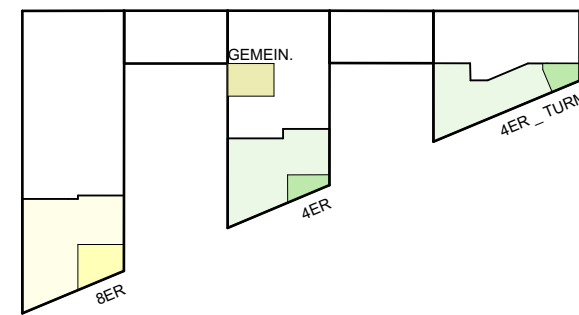

3 OG

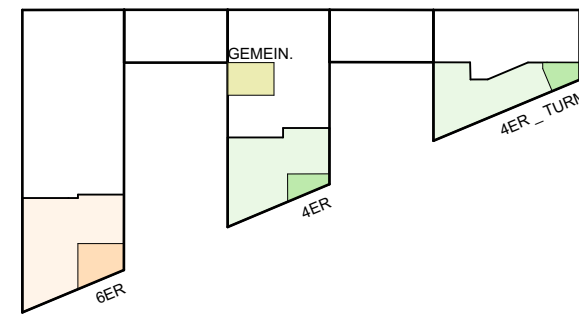

1 OG - 2 OG

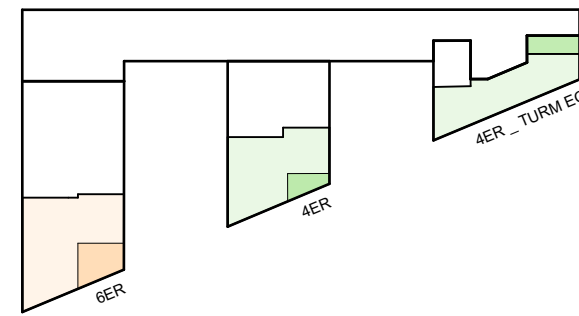

EG