



LEGENDE

	WD WANDDURCHBRUCH		KB KERNDURCHBOHRUNG DECKE
	WS WANDSCHUTZ		KB KERNDURCHBOHRUNG BODEN
	DD DECKENDURCHBRUCH		RH ROHRHÜLSE
	DS DECKENSCHUTZ		EINBESSTOFF LEUCHTEN
	BD BODENDURCHBRUCH		DA DACHENLAUF
	BS BODENSCHUTZ		BA BODENAUFLAGE
	ZWEITER RETTUNGSWEG DURCH "ANLEITERBARE STELLE" MIT VERTIEFLIGER STRECKLEITER		DETAILMARKER
			AUFMASS ERFORDERLICH

TÜR- UND BRÜSTUNGSHÖHEN IMMER AB OKFF

▽ = FERTIGHÖHE	RS = RAUCHSCHUTZTÜR
▼ = ROHHÖHE	RS = RAUCHDICHT N. DIN 18095
FF = FERTIGFUSSBODEN	DS = DICHTSCHLESSEND
RF = ROHFUSSBODEN	VDS = VOLLV. DICHT- & SELBSTSCHL.
RD = ROHDECKE	DIN = AUFZUGSTÜR DIN EN 81-98
FD = FERTIGDECKE	RA = RAUCHABZUG
OK = OBERKANTE	RWA = RAUCH-WÄRME-ABZUG
UK = UNTERKANTE	OT = TÜRPOSITION
VK = VORDERKANTE	FT = FENSTERPOSITION
ST = STURZ	FB Nr. = FUSSBODENAUFBAU
BRH = BRÜSTUNGSHÖHE AB OKFF	TR = TRENNSCHEIBE
UZ = UNTERZUG	⊕ = FUSSBODENTANK
UZ = ÜBERZUG	BA = BODENABLAUF
KO = KONSÖLE	DA = DACHENLAUF
FT = FERTIGTEIL	RR = REGENABLAUF
NA = NOTAUSSTIEG	HK = HEIZKÖRPER
DF = DEHNFUGE	HKM = HEIZKÖRPERNISCHIE
INDEX = PLANÄNDERUNG	☀ = SONNENSCHUTZMOTOR

STÄHLBETON, GÜTE GEM. STATK
 MAUERWERK KALKSANDSTEIN
 INNENPUTZ
 STB-FT, GÜTE GEM. STATK
 GIPSKARTON - STÄNDERWAND
 SYSTEMWAND

HINWEIS:
 IM BESTAND FUSSBODENHEIZUNG VORHANDEN!
 BOHRTIEFE FUSSBODENAUFBAU MAX. 25MM / THERMOGRAPHIE!

DIE ARCHITECTEN-AUSFÜHRUNGSPLÄNE SIND NUR GÜLTIG IN VERBINDUNG MIT DEN AKTUELLEN DETAILS UND DEN FREIGELEGEBENEN SCHALPLÄNEN.


DIE AUSFÜHRENDE FIRMA HAT ALLE MASS- UND ANGABEN VERANTWORTLICH ZU PRÜFEN. DIFFERENZEN MIT ANGABEN VON STATIKERN UND PROJEKTANTEN SOWIE UNKLARHEITEN SIND DER BAULEITUNG UNVERZÜGLICH ZU MELDEN. BEDENKEN GEGEN DIE VORGESCHENNE KONSTRUKTION MÜSSEN DEM ARCHITECTEN RECHT-ZEITIG MITGETEILT WERDEN. MIT DER AUSFÜHRUNG DER ARBEITEN ÜBERNIMMT DIE AUSFÜHRENDE FIRMA HAFTUNG UND GEWÄHRLEISTUNG IN VOLLEM UMFANG.

E	12.06.2026	EP	Fortschreibung nach Auswahl Bodenbeläge
D	26.03.2026		Fortschreibung
C	20.03.26		Fortschreibung
B	05.03.2026		Fortschreibung

INDEX	DATUM	GEZ.	ÄNDERUNGEN
PLANNUMMER	Projekt - Verfasser - LPH - Bauteil - Planer - Planart - Ebene - Nummer - Index - Status		
	KIT - GSP - 5 - BTB - ARC - UE - 00 - 20 - EV		
	1189/841	MASZSTAB	DATUM
			1:100
			12.06.2026

BAUVORHABEN
 Studentenwohnanlage KIT Campus Ost
 Rinheimer Querallee 2, 76131 Karlsruhe
 Fl.Nr. 22808/38

PLANNHALT
BTB Übersicht Bodenbeläge EG

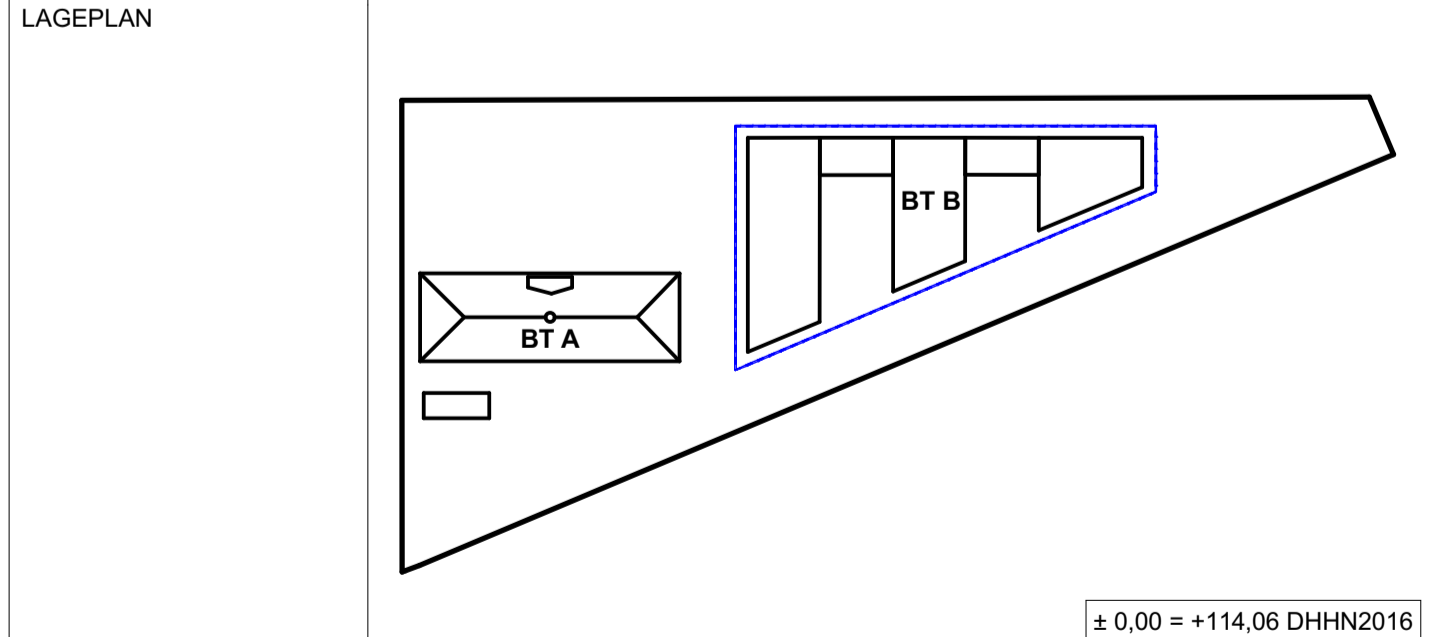

BAUHERR
 Studierendewerk Karlsruhe AOR
 Adenauerstr. 7, 76131 Karlsruhe
 Tel: +49 721 6909-0, Fax: +49 721 6909-290
 E-Mail: wohnen@sw-ka.de

FACHPLANER
 Statik: BERK + PARTNER, BAUINGENIEURE GMBH
 Bismarckstr. 69, 81541 München
 Tel: 089 63 02 21 42, Fax: 089 63 02 21 21, E-Mail: office@berk-partner.de

HLSE:
 pei & partner Ingenieure GmbH
 Landsberger Allee 117A, 10407 Berlin
 Telefon: +49 (30) 47 90 75 - 10, Fax: +49 (30) 47 90 75 - 79, E-Mail: ppi@pei-partner.de

BAUPHYSIK/BRANDSCHUTZ:
 bauert Konstruktives GmbH & Co. KG, Beratende Ingenieure
 Engelschinger Straße 14, 81925 München
 Fon: 089 13928336 61, Fax: 089 13928336 99, E-Mail: baubender@bauert-ingenieure.de

Landschaftsarchitekt:
 Lea Kerker, Landschaftsarchitekten und Stadtplaner BSJA
 Enting 25, 80461 Bockhorn
 Tel: +49 (0)122 94380-1, Fax: +49 (0)122 94380-2, Email: aboemmer@bsja-karlsruhe.de

ARCHITEKT
GSP architekten
 ADELGUNDENSTRASSE 13 80338 MÜNCHEN
 TEL. 0 89 729 09 918 FAX 089 73 00 87 9
 MAIL: ARCHITECTEN @ GSP - ARCHITECTEN . DE

- Bodenaufbauten EG**
- FB 01 Vinylboden (Objectflor, Expona Domestic, Manor Oak 5837, R10)
 - FB 02 Fliesen
- Bäder: V&B Pro Architectura, Art. 3365, PN00, 30x60 cm
- öffentl. WC's: FMG Walk On, Silver, 60x60 cm, R10
 - FB 03 Fliesen (FMG Walk On, Silver, 60x60 cm, R10)
 - FB 04 Fliesen (FMG Walk On, Silver, 60x60 cm, R10)
 - FB 05 Fliesen (FMG Walk On, Silver, 60x60 cm, R10)
 - FB 06 staubbinder Anstrich
 - FB 07 Fliesen (barrfr. Dusche, V&B Pro Architectura, Art. 3365, PN00, 30x60 cm)
 - FB 08 Vinylboden (Objectflor, Expona Domestic, Manor Oak 5837, R10)
 - Treppenbelag Beton

Bodenübergänge EG
 s. DI-00-03 Typ A-F und DI-00-04 Typ G-M

BTB BODENBELÄGE EG