

KIT-GSP-5-BTB-ARC-BS-00-00-01
KIT-GSP-5-BTB-ARC-BS-00-02

KIT-GSP-5-BTB-ARC-BS-00-03
KIT-GSP-5-BTB-ARC-BS-00-04



LEGENDE

- | | |
|---|---------------------------|
| WD WANDDURCHBRUCH | KB KERNDURCHBOHRUNG DECKE |
| WS WANDSCHLITZ | KB KERNDURCHBOHRUNG BODEN |
| DD DECKENDURCHBRUCH | RH ROHRHÜLSE |
| DS DECKENSCHLITZ | EINGIESSTOPF LEUCHTEN |
| BD BODENDURCHBRUCH | DA DACHENLAUF |
| BS BODENSCHLITZ | BA BODENLAUF |
| ZWEITER RETTUNGSWEG DURCH
"ANLEITERBARE STELLE" MIT
VERTIKALER STRECKLEITER | DETAILMARKER |
| | AUFMASS ERFORDERLICH |
-
- | | |
|-----------------------------|-----------------------------------|
| ▽ = FERTIGHÖHE | T90T30 = BRANDSCHUTZTÜR |
| ▼ = ROHÖHE | RS = RAUCHDICHT N. DIN 18095 |
| FF = FERTIGFUSSBODEN | DS = DICHTSCHLESSEND |
| RF = ROHFUSSBODEN | VDS = VOLLW. DICHT- & SELBSTSCHL. |
| RD = ROHDECKE | DIN = AUFGUSSSTÜR DIN EN 81-58 |
| FD = FERTIGDECKE | RA = RAUCHABZUG |
| OK = OBERKANTE | RWA = RAUCH-WÄRME-ABZUG |
| UK = UNTERKANTE | TR = TÜRPOSITION |
| VK = VORDERKANTE | FT = FENSTERPOSITION |
| ST = STUZZ | FB M. = FUSSBODENAUFBAU |
| BRH = BRÜSTUNGSHÖHE AB OKFF | TR = TRENNSCHEIBE |
| UZ = UNTERZUG | FT = FUSSBODENTANK |
| ÜZ = ÜBERZUG | BA = BODENLAUF |
| KO = KONSOLE | DA = DACHENLAUF |
| FT = FERTIGTEIL | RR = REGENALLROHR |
| NA = NOTAUSSTIEG | HK = HEIZKÖRPER |
| DF = DEHNFUGE | HKN = HEIZKÖRPERNISCHIE |
| INDEX = PLANÄNDERUNG | SM = SONNENSCHUTZMOTOR |

- | | |
|-----------------------------|---------------------------|
| STÄHLBETON, GÜTE GEM. STATK | STB-F.T., GÜTE GEM. STATK |
| MAUERWERK KALKSANDSTEIN | GIPSKARTON - STÄNDERWAND |
| INNENPUTZ | SYSTEMWAND |


HINWEIS:
IM BESTAND FUSSBODENHEIZUNG VORHANDEN!
BOHRTIEFE FUSSBODENAUFBAU MAX. 25MM / THERMOGRAPHIE!
DIE ARCHITECTEN-AUSFÜHRUNGSPLÄNE SIND NUR GÜLTIG IN VERBINDUNG
MIT DEN AKTUELLEN DETAILS UND DEN FREIGEGEBENEN SCHALPLÄNEN.
DIE AUSFÜHRENDE FIRMA HAT ALLE MASS- UND ANGABEN VERANTWORTLICH ZU PRÜFEN. DIFFERENZEN MIT ANGABEN VON STATIKERN UND PROJEKTANTEN SOWIE
UNKLARHEITEN SIND DER BAULEITUNG UNVERZÜGLICH ZU MELDEN. BEDEUKEN
GEGEN DIE VORGESCHENNE KONSTRUKTION MÜSSEN DIE ARCHITECTEN RECHT-
ZEITIG MITGETEILT WERDEN. MIT DER AUSFÜHRUNG DER ARBEITEN ÜBERNIMMT
DIE AUSFÜHRENDE FIRMA HAFTUNG UND GEWÄHRLEISTUNG IN VOLLEM UMFANG.

VA	11.06.2026	mue	
----	------------	-----	--

INDEX	DATUM	GEZ.	ÄNDERUNGEN
PLANNUMMER	Projekt - Verfasser - LPH - Bauteil - Planer - Planart - Ebene - Nummer - Index - Status		
	KIT - GSP - 5 - BTB - ARC - BS - 00 - 00 - AV		
	1189/841	MASZSTAB	DATUM
		1:100	11.06.2026

BAUVORHABEN: **Studentenwohnanlage KIT Campus Ost**
Rintheimer Querallee 2, 76131 Karlsruhe
Fl.Nr. 22808/38

PLANNHALT: **BTB Bodenspiegel UG, EG Übersicht**

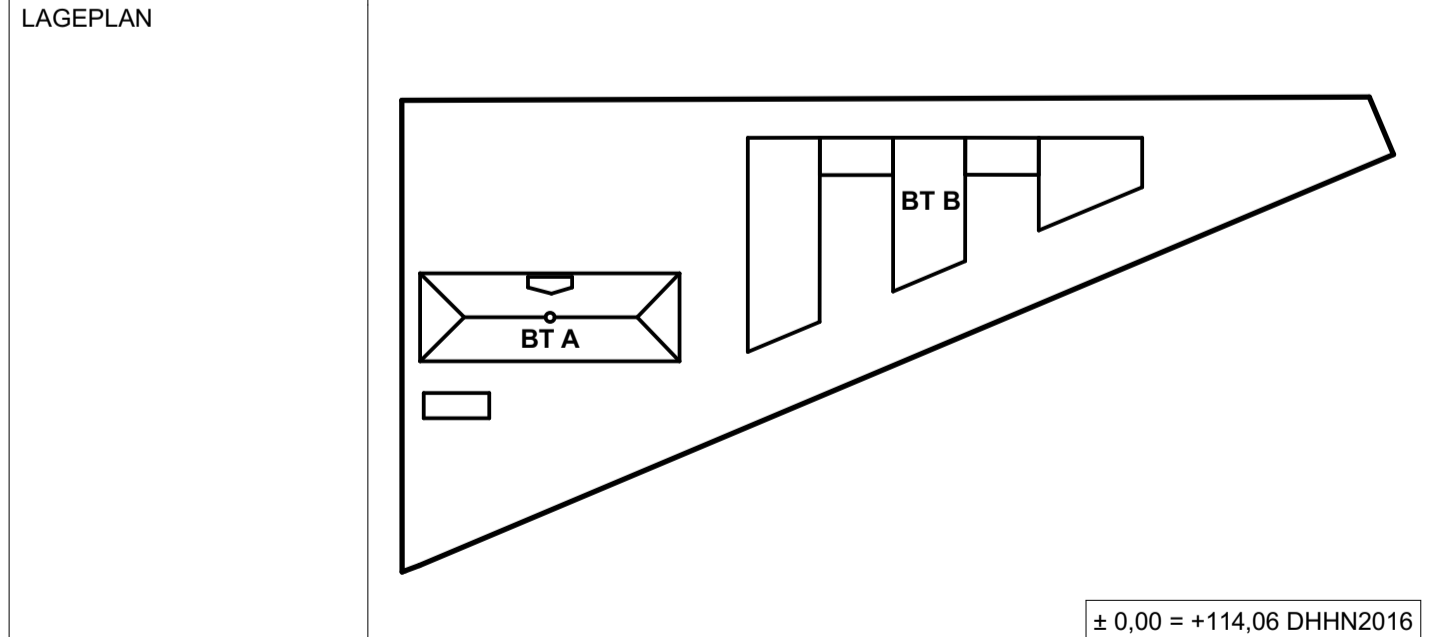

BAUHERR: **Studierendenwerk Karlsruhe AOR**
Adenauerweg 7, 76131 Karlsruhe
Tel: +49 721 6909-0, Fax: +49 721 6909-290
E-Mail: wohnen@sw-ka.de

FACHPLANER: **Statik + PARTNER, BAUINGENIEURE GMBH**
Bismarckstr. 69, 81541 München
Tel: 089 63 02 21 42, Fax: 089 63 02 21 21, E-Mail: office@statik-partner.de

HLSE: **pa | partner Ingenieure GmbH**
Landsberger Allee 117A, 10407 Berlin
Telefon: +49 (30) 47 90 75 - 10, Fax: +49 (30) 47 90 75 - 79, E-Mail: pa@pa-partner.de

BAUPHYSIK/BRANDSCHUTZ: **bauphysik/brandenschutz**
bauphysik/brandenschutz & Co. KG, Beratende Ingenieure
Engelskirchen Straße 14, 81925 München
Tel: 089 1392336 61, Fax: 089 1392336 99, E-Mail: baubender@bauphysik-ingenieure.de

Landschaftsarchitekt: **Les Karlek, Landschaftsarchitekten und Stadtplaner EOLA**
Erling 25, 80461 Bockhorn
Tel: +49 (8122) 94380-1, Fax: +49 (8122) 94380-2, Email: abtanner@lox-karlsruhe.de

ARCHITEKT: **GSP architekten**
ADELUNDENSTRASSE 13 80338 MÜNCHEN
TEL. 0 89 72 99 910 FAX 0 89 72 99 917
MAIL: ARCHITECTEN@GSP-ARCHITECTEN.DE