

**Fliesen:**  
 Flieseinteilung 60x60,6cm  
 R10  
 ab. Fa. FMS "Vak op" od. gvw.  
 Farbe Indigo "Silver"  
 Sonderfliesen 60x7cm

**Vitruboden im mehrschichtigem Aufbau:**  
 B8-1 (schwer entflammbar)  
 R10  
 Plananl. Vorwand 184,2 / 219,2 mm  
 Überlappung in Holzoptik und Holzstruktur  
 gefälle Karten  
 vollständig verklebt

**z.B. abdiciflex Esposo Domestic o.gvw.  
 od. 2,0mm Nutzfuge 0,4mm  
 Farbe  
 Harmony - Manor Oak o.gvw.**

**Fliesenpiegel Bänder**  
 siehe gesonderte Detailpläne:  
 DS-03, DS-07 bis DS-17

**LEGENDE**

- |                     |                       |
|---------------------|-----------------------|
| WD WANDDURCHBRUCH   | KB KERNBÖHRUNG DECKE  |
| WS WANDSCHLITZ      | KB KERNBÖHRUNG BODEN  |
| DD DECKENDURCHBRUCH | RH ROHRHÜLSE          |
| DS DECKENSCHLITZ    | EINGIESSTOPF LEUCHTEN |
| BD BODENDURCHBRUCH  | DA DACHEINLAUF        |
| BS BODENSCHLITZ     | BA BODENABLAUF        |
|                     | DETAILMARKER          |
|                     | AUFMASS ERFORDERLICH  |
- TÜR- UND BRÜSTUNGSHÖHEN IMMER AB OKFF**
- |                              |                                   |
|------------------------------|-----------------------------------|
| ▽ = FERTIGHÖHE               | T90730 = BRANDSCHUTZTÜR           |
| ▼ = ROHÖHE                   | RS = RAUCHDICHT N. DIN 18095      |
| FF = FERTIGFUSSBODEN         | DS = DICHTSCHLESSEND              |
| RF = ROHFUSSBODEN            | VDS = VOLLV. DICHT. & SELBSTSCHL. |
| RD = ROHDECKE                | DIN = AUFZUGSTÜR DIN EN 81-58     |
| FD = FERTIGDECKE             | RA = RAUCHABZUG                   |
| OK = OBERKANTE               | RWA = RAUCH-WÄRME-ABZUG           |
| UK = UNTERKANTE              | OT = TÜRPOSITION                  |
| VK = VORDERKANTE             | ET = FENSTERPOSITION              |
| ST = STURZ                   | FB N. = FUSSBODENANLAUF           |
| BRH = BRÜSTUNGSÖHÖHE AB OKFF | TR = TRENNSCHEIBE                 |
| UZ = UNTERZUG                | P = FUSSBODENTANK                 |
| ÜZ = ÜBERZUG                 | BA = BODENABLAUF                  |
| KO = KONSÖLE                 | DA = DACHEINLAUF                  |
| FT = FERTIGTEIL              | RR = REGENABLAUF                  |
| NA = NOTAUSSTIEG             | HK = HEIZKÖRPER                   |
| DF = DEHNFUGE                | HKN = HEIZKÖRPERNISCHKE           |
| INDEX = PLANÄNDERUNG         | SM = SONNENSCHUTZMOTOR            |


- |                             |                          |
|-----------------------------|--------------------------|
| STÄHLBETON, GÜTE GEM. STATK | STB-F1, GÜTE GEM. STATK  |
| MAUERWERK KALKSANDSTEIN     | GIPSKARTON - STÄNDERWAND |
| INNENPUTZ                   | SYSTEMWAND               |

**HINWEIS:**  
 IM BESTAND FUSSBODENHEIZUNG VORHANDEN!  
 BOHRTIEFE FUSSBODENAUFBAU MAX. 25MM / THERMOGRAPHIE!  
 DIE ARCHITECTEN-AUSFÜHRUNGSPLÄNE SIND NUR GÜLTIG IN VERBINDUNG  
 MIT DEN AKTUELLEN DETAILS UND DEN FREIGELEGTEN SCHALPLÄNEN  
 DIE AUSFÜHRENDE FIRMA HAT ALLE MASS- UND ANGABEN VERANTWORTLICH ZU  
 PRÜFEN. DIFFERENZEN MIT ANGABEN VON STATIKERN UND PROJEKTANTEN SOWIE  
 UNKLARHEITEN SIND DER BAULEITUNG UNVERZÜGLICH ZU MELDEN. BEDEKEN  
 GEGEN DIE VORGESICHENE KONSTRUKTION MÜSSEN DEM ARCHITECTEN RECHT-  
 ZEITIG MITGETEILT WERDEN. MIT DER AUSFÜHRUNG DER ARBEITEN ÜBERNIMMT  
 DIE AUSFÜHRENDE FIRMA HAFTUNG UND GEWÄHRLEISTUNG IN VOLLEM UMFANG.

INDEX	DATUM	GEZ.	ÄNDERUNGEN
PLANNUMMER	Projekt - Verfasser - LPH - Bauteil - Planer- Planart - Ebene - Nummer - Index - Status		
	<b>KIT - GSP - 5 - BTB - ARC - BS - 00 - 01 - AV</b>		
PLANFORMAT	1189/841	MASZSTAB	DATUM
		1:50, 1:100	11.06.2026

**BAUVORHABEN**  
 Studentenwohnanlage KIT Campus Ost  
 Rintheimer Querallee 2, 76131 Karlsruhe  
 Fl.Nr. 22808/38

**PLANNHALT**  
**BTB Bodenspiegel EG Teil 1**

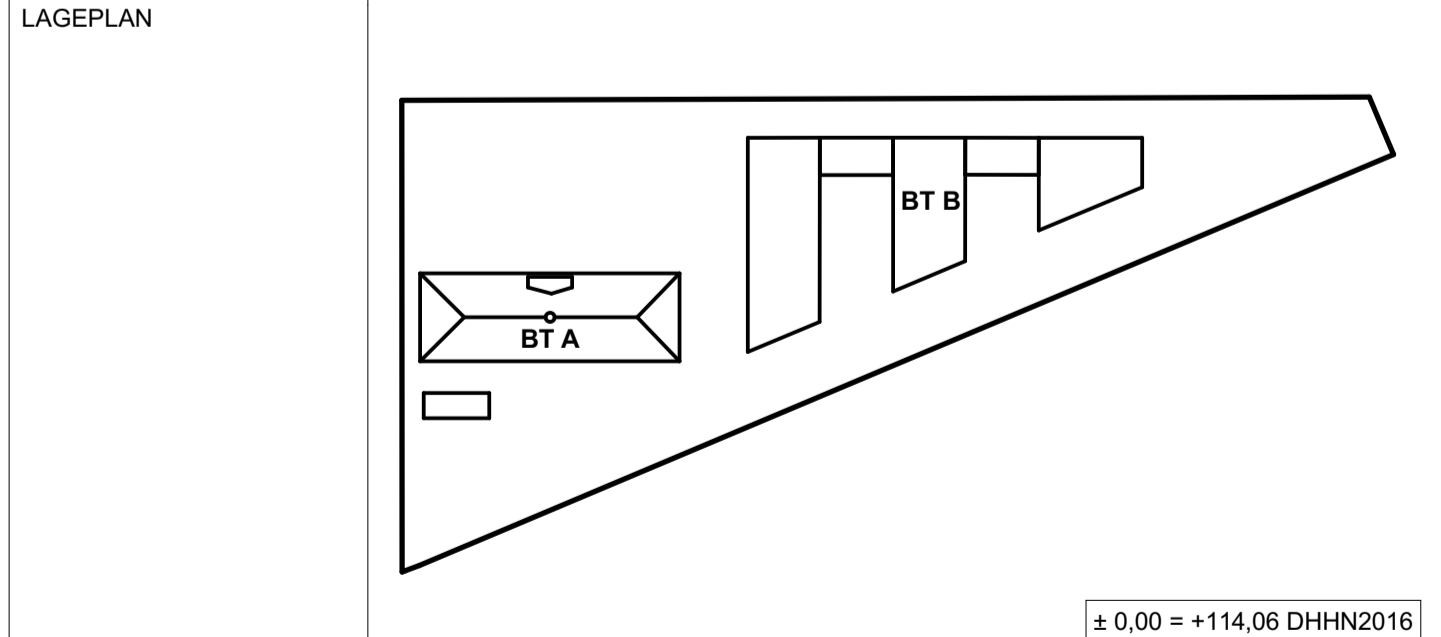

**BAUHERR**  
 Studierendewerk Karlsruhe AOR  
 Adenauerstr. 7, 76131 Karlsruhe  
 Tel: +49 721 6909-0, Fax: +49 721 6909-290  
 E-Mail: wohnen@sw-ka.de

**FACHPLANER**

**Statik + PARTNER, BAUINGENIEUR GMBH**  
 Bismarckstr. 69, 85441 München  
 Tel: 089 63 02 21 42, Fax: 089 63 02 21 21, E-Mail: office@berk-partner.de

**HLSE:**  
 psl & partner Ingenieure GmbH  
 Landsberger Allee 117A, 10407 Berlin  
 Telefon: +49 (30) 47 90 75-10, Fax: +49 (30) 47 90 75-79, E-Mail: psl@psl-partner.de

**BAUPHYSIK/BRANDSCHUTZ:**  
 bauphysikarchitekten GmbH & Co. KG, Berufsstraße 10  
 Engischkircher Straße 14, 81925 München  
 Tel: 089 13928336 61, Fax: 089 13928336 99, E-Mail: bauphysik@bauphysik-architekten.de

**Landschaftsarchitekt:**  
 Lea Kerker, Landschaftsarchitekten und Stadtplaner BOLA  
 Eintrags 25, 80461 Bochum  
 Tel: +49 (0)122 94380-1, Fax: +49 (0)122 94380-2, Email: abraham@leakar.de

**ARCHITECT**  
**GSP architekten**  
 ADELGUNDENSTRASSE 13 80338 MÜNCHEN  
 TEL. 0 89 72 69 09-0 FAX 0 89 72 69 09-290  
 MAIL: ARCHITECTEN@GSP-ARCHITECTEN.DE